



ประกาศองค์การบริหารส่วนตำบลหนองแวง
เรื่อง ประกาศกำหนดราคากลาง
โครงการก่อสร้างถนนหินคลุก ม.๑๐ บ้านใหม่เจริญธรรม
จากที่นายคณิง - บ้านนายสนทยา กามขุนทดตำบลหนองแวง อำเภอเทพารักษ์ จังหวัดนครราชสีมา

ด้วย องค์การบริหารส่วนตำบลหนองแวง อำเภอเทพารักษ์ จังหวัดนครราชสีมา ได้จัดทำตารางแสดงวงเงินงบประมาณที่ได้รับจัดสรรและราคากลางในงานจ้างก่อสร้าง ประจำปีงบประมาณ ๒๕๖๘ โครงการก่อสร้างถนนหินคลุก ม.๑๐ บ้านใหม่เจริญธรรม จากที่นายคณิง - บ้านนายสนทยา กามขุนทดตำบลหนองแวง อำเภอเทพารักษ์ จังหวัดนครราชสีมา

ดังนั้น เพื่อเป็นการเปิดเผยข้อมูลรายละเอียดค่าใช้จ่ายเกี่ยวกับการจัดซื้อจัดจ้าง ราคากลางและการคำนวณราคากลาง ตามมาตรา ๑๐๓/๗ วรรคหนึ่ง และมาตรา ๑๐๓/๘ วรรคหนึ่ง แห่งพระราชบัญญัติประกอบรัฐธรรมนูญ ว่าด้วยการป้องกันและปราบปรามการทุจริต พ.ศ. ๒๕๕๒ แก้ไขเพิ่มเติม (ฉบับที่ ๒) พ.ศ. ๒๕๕๔ จึงประกาศกำหนดราคากลาง โครงการก่อสร้างถนนหินคลุก ม.๑๐ บ้านใหม่เจริญธรรม จากที่นายคณิง - บ้านนายสนทยา กามขุนทดตำบลหนองแวง อำเภอเทพารักษ์ จังหวัดนครราชสีมา

จึงประกาศให้ทราบโดยทั่วกัน

ประกาศ ณ วันที่ ๒๙ เดือน สิงหาคม พ.ศ. ๒๕๖๘

(นางเพียร แซ่ลี)

นายกองค์การบริหารส่วนตำบลหนองแวง



ตารางแสดงวงเงินงบประมาณที่ได้รับจัดสรรและราคากลางในงานจ้างก่อสร้าง

ชื่อโครงการ ก่อสร้างถนนหินคลุก ม.๑๐ บ้านใหม่เจริญธรรม จากที่นายคณิง :- บ้านนายสนทยา
กามขุนทดตำบลหนองแวง อำเภอกะพ้อบุรี จังหวัดนครราชสีมา
หน่วยงานเจ้าของโครงการ องค์การบริหารส่วนตำบลหนองแวง อำเภอกะพ้อบุรี จังหวัดนครราชสีมา

๒. วงเงินงบประมาณที่ได้รับจัดสรร๔๙๐,๖๐๐.๐๐:- บาท

๓. ลักษณะงาน

ก่อสร้างถนนหินคลุก ม.๑๐ บ้านใหม่เจริญธรรม จากที่นายคณิง :- บ้านนายสนทยา กามขุนทดตำบล
หนองแวง อำเภอกะพ้อบุรี จังหวัดนครราชสีมา
รายละเอียดดังนี้ ขนาดกว้าง ๓.๕๐ ม. หนา ๐.๑๕ ม. ระยะทางยาวประมาณ ๘๘๐ ม. (รายละเอียด
ตามแบบที่ อบต.กำหนดเลขที่ ๘๕/๒๕๖๘)

๔. ราคากลางคำนวณ ณ วันที่ ๑๔ สิงหาคม ๒๕๖๘เป็น ๔๙๐,๖๐๐.๐๐:- บาท

๕. บัญชีประมาณการราคากลาง

- ๕.๑ แบบสรุปราคากลางงานก่อสร้างทาง สะพาน และท่อลอดเหลี่ยม
- ๕.๒ แบบแปลนงานก่อสร้าง
- ๕.๓ รายละเอียดประมาณราคาก่อสร้าง

๖. รายชื่อคณะกรรมการกำหนดราคากลาง

- | | | |
|-------------------------|-------------------------------------|-------------------|
| ๖.๑ นายปภาวิน เติตขุนทด | ตำแหน่ง นายช่างโยธา | ประธานกรรมการ |
| ๖.๒ นายนิกร เหมขุนทด | ตำแหน่ง เจ้าพนักงานป้องกันและบรรเทา | กรรมการ |
| ๖.๓ นางสาวนัชชา ฉลุตทอง | ตำแหน่ง เจ้าพนักงานสาธารณสุข | กรรมการ/เลขานุการ |

แบบ ปร.๕

ประมาณราคาก่อสร้างเป็นราคากลาง
องค์การบริหารส่วนตำบลหนองแวง อำเภอกะพ้อ จังหวัดนครราชสีมา

โครงการ โครงการก่อสร้างถนนหินคลุก ม.๑๐ บ้านใหม่เจริญธรรม จากที่นายคณิง - บ้านนายสนทยา กามขุนทด
ตำบลหนองแวง อำเภอกะพ้อ จังหวัดนครราชสีมา
เจ้าของงาน องค์การบริหารส่วนตำบลหนองแวง อำเภอกะพ้อ จังหวัดนครราชสีมา
แบบเลขที่ ๘๕/๒๕๖๘ จำนวน ๓ แผ่น
ประมาณการเมื่อ วันที่ ๔ สิงหาคม ๒๕๖๘

ลำดับที่	รายการ	รวมค่างาน ต้นทุน (บาท)	FACTOR F	รวมค่าก่อสร้าง (บาท)	หมายเหตุ
๑	หมวดงานทาง	๓๕๔,๖๗๕.๕๘	๑.๓๖๔๒	๔๙๐,๖๖๙.๔๓	Factor F -ดอกเบี้ยเงินกู้ ๗ % -ภาษี ๗ % -เงินจ่ายล่วงหน้า ๐ % -เงินประกันผลงานหัก ๐%
รวมราคาก่อสร้างเป็นเงิน				๔๙๐,๖๖๙.๔๓	
สรุป คิดเป็นเงินงบประมาณ				๔๙๐,๖๐๐.๐๐	
(ตัวอักษร) (-สี่แสนเก้าหมื่นหกร้อยบาทถ้วน-)					

คณะกรรมการกำหนดราคากลาง ตามคำสั่งเลขที่ ๔๐๖/๒๕๖๘ วันที่ ๗ สิงหาคม ๒๕๖๘
ได้ตรวจสอบแล้วเห็นชอบให้ประมาณราคานี้เป็นราคากลาง


(ลงชื่อ).....ประธานกรรมการ
(นายปภาวิน เทิดขุนทด)
นายช่างโยธา

(ลงชื่อ).....กรรมการ
(นายนิกร เทิดขุนทด)
เจ้าพนักงานป้องกันและบรรเทาฯ

(ลงชื่อ).....กรรมการ
(นางสาวนัชชา ฉลุทอง)
เจ้าพนักงานสาธารณสุข

เจ้าพนักงานสาธารณสุขชำนาญงาน

องค์การบริหารส่วนตำบลหนองแวง กรมส่งเสริมการปกครองท้องถิ่น กระทรวงมหาดไทย
 โครงการก่อสร้างถนนหนาคูก บ้านใหม่เจริญธรรม หมู่ที่ 10 ตำบลหนองแวง อำเภอเทพารักษ์ จังหวัดนครราชสีมา

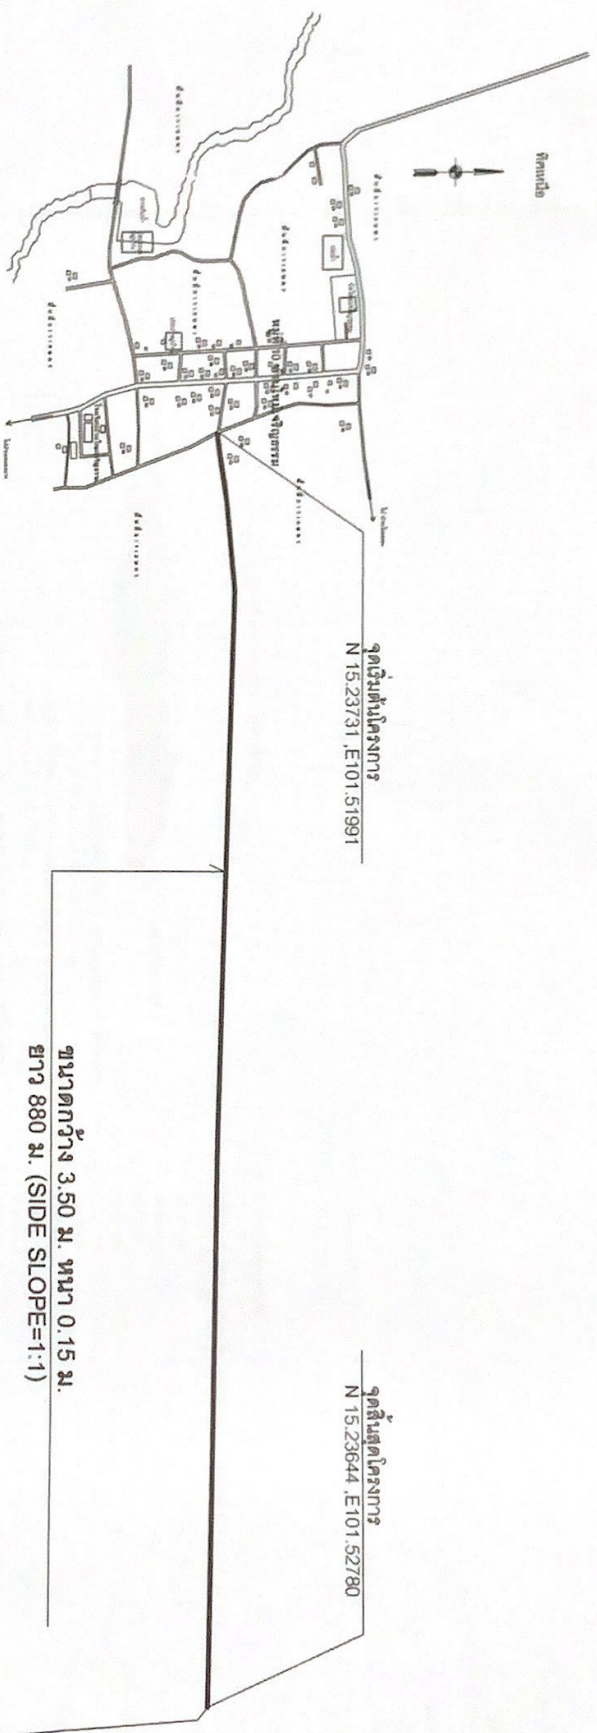

แผนที่สังเขปก่อสร้างบ้านใหม่เจริญธรรม
 NO SCALE

	หน่วยงาน ก่อสร้างถนนหนาคูก หมู่ที่ 10 บ้านใหม่เจริญธรรม ตำบลหนองแวง อำเภอเทพารักษ์ จังหวัดนครราชสีมา	วิศวกร นายอภิวัฒน์ ธีรกุลวงศ์ นายสุชาติ งามสะอาด นายเชษฐา โชติคำ ผู้รับจ้างก่อสร้าง ถนน หนาคูก นายสุชาติ งามสะอาด วิศวกร ผู้รับจ้างก่อสร้าง ถนน หนาคูก	อนุมัติ นายสุกัญญาภัคกร ศิริกุล รองปลัดเทศบาลนครราชสีมา ปลัด อบต.

















รูปตัดตามขวางถนนหินคลุก

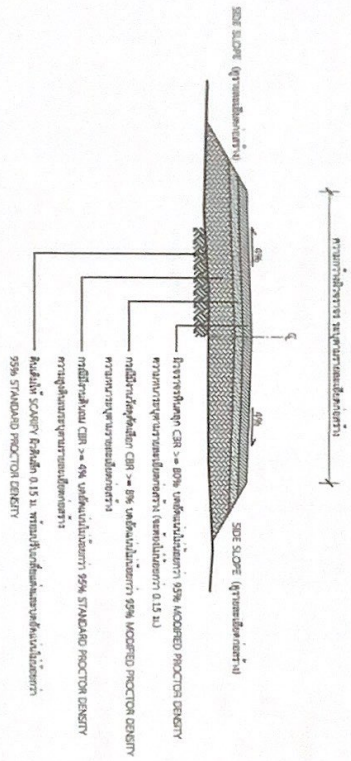

รายการประกอบแบบ





















องค์การปกครองส่วนท้องถิ่น
จังหวัดนครราชสีมา

แบบมาตรฐาน
ทอ.ว. 03-102

MD. 441 03-102














