



ประกาศองค์การบริหารส่วนตำบลหนองแวง
เรื่อง ประกาศกำหนดราคากลางโครงการก่อสร้างถนนคอนกรีตเสริมเหล็ก
บ้านหนองแวงพัฒนา หมู่ที่ ๑๖ จากไร่นายแสง กีบขุนทด - ไร่นายชัยณรงค์ สมบัติทวีสิน
ตำบลหนองแวง อำเภอกะพ้อ จังหวัดนครราชสีมา

ด้วย องค์การบริหารส่วนตำบลหนองแวง อำเภอกะพ้อ จังหวัดนครราชสีมา ได้จัดทำ
ตารางแสดงวงเงินงบประมาณที่ได้รับจัดสรรและราคากลางในงานก่อสร้าง ประจำปีงบประมาณ ๒๕๖๘
โครงการก่อสร้างถนนคอนกรีตเสริมเหล็ก บ้านหนองแวงพัฒนา หมู่ที่ ๑๖ จากไร่นายแสง กีบขุนทด - ไร่นาย
ชัยณรงค์ สมบัติทวีสิน ตำบลหนองแวง อำเภอกะพ้อ จังหวัดนครราชสีมา

ดังนั้น เพื่อเป็นการเปิดเผยข้อมูลรายละเอียดค่าใช้จ่ายเกี่ยวกับการจัดซื้อจัดจ้าง ราคากลาง
และการคำนวณราคากลาง ตามมาตรา ๑๐๓/๗ วรรคหนึ่ง และมาตรา ๑๐๓/๘ วรรคหนึ่ง แห่งพระราชบัญญัติ
ประกอบรัฐธรรมนูญว่าด้วยการป้องกันและปราบปรามการทุจริต พ.ศ. ๒๕๕๒ แก้ไขเพิ่มเติม (ฉบับที่ ๒)
พ.ศ. ๒๕๕๔ จึงประกาศกำหนดราคากลาง โครงการก่อสร้างถนนคอนกรีตเสริมเหล็ก บ้านหนองแวงพัฒนา
หมู่ที่ ๑๖ จากไร่นายแสง กีบขุนทด - ไร่นายชัยณรงค์ สมบัติทวีสิน ตำบลหนองแวง อำเภอกะพ้อ จังหวัด
นครราชสีมา

จึงประกาศให้ทราบโดยทั่วกัน

ประกาศ ณ วันที่ ๒๕ เดือน สิงหาคม พ.ศ. ๒๕๖๘

(นางเพียร แซ่ลิ้ว)

นายกองค์การบริหารส่วนตำบลหนองแวง



ตารางแสดงวงเงินงบประมาณที่ได้รับจัดสรรและราคากลางในงานจ้างก่อสร้าง

๑. ชื่อโครงการก่อสร้างถนนคอนกรีตเสริมเหล็ก บ้านหนองแวงพัฒนา หมู่ที่ ๑๖ จากไร่นายแสง กีบขุนทด
- ไร่นายชัยณรงค์ สมบัติทวีสิน ตำบลหนองแวง อำเภอกะปง จังหวัดนครราชสีมา
หน่วยงานเจ้าของโครงการ องค์การบริหารส่วนตำบลหนองแวง อำเภอกะปง จังหวัดนครราชสีมา

๒. วงเงินงบประมาณที่ได้รับจัดสรร ๓๘๑,๒๐๐.-บาท (-สามแสนแปดหมื่นหนึ่งพันสองร้อยบาทถ้วน-)

๓. ลักษณะงาน

โดยสังเขป ขนาดกว้าง ๕.๐๐ เมตร หนา ๐.๑๕ เมตร ระยะทางประมาณ ๑๒๖ เมตร (SIDE:SLOPE = NO SLOPE) (รายละเอียดตามแบบ ที่ อบต. กำหนด เลขที่ ๘๔/๒๕๖๘)

๔. ราคากลางคำนวณ ณ วันที่ ๑๔ สิงหาคม ๒๕๖๘ เป็นเงิน ๓๘๑,๒๐๐.-บาท

๕. บัญชีประมาณการราคากลาง

๕.๑ แบบสรุปราคากลางงานก่อสร้างทาง สะพาน และท่อลอดเหลี่ยม

๕.๒ แบบแปลนงานก่อสร้าง

๕.๓ รายละเอียดประมาณราคาก่อสร้าง

๖. รายชื่อคณะกรรมการกำหนดราคากลาง

๖.๑ นายภาวิน เติตขุนทด ตำแหน่ง นายช่างโยธาชำนาญงาน

ประธานกรรมการ

๖.๒ นางสาวนัชชา ฉลุตทอง ตำแหน่ง เจ้าพนักงานสาธารณสุขชำนาญงาน

กรรมการ

๖.๓ นางสาวดุขฎิ ลิ้มปัสวีส์ ตำแหน่ง เจ้าพนักงานธุรการปฏิบัติงาน

กรรมการ

ประมาณราคาก่อสร้างเป็นราคากลาง








แบบเลขที่ ๘๔/๒๕๖๘ จำนวน ๓ แผ่น

ลำดับที่	รายการ	รวมค่างานต้นทุน (บาท)	Factor F	รวมค่าก่อสร้าง (บาท)	หมายเหตุ
๑	หมวด งานทาง	๒๗๙,๕๐๐.๔๕	๑.๓๖๔๒	๓๘๑,๒๙๔.๕๑	-ดอกเบี้ยเงินกู้ ๗ % -ภาษี ๗ % -เงินจ่ายล่วงหน้า ๐ % -เงินประกันผลงานหัก ๐ %
รวมราคาก่อสร้างเป็นเงิน				๓๘๑,๒๙๔.๕๑	
สรุป	คิดเป็นเงินงบประมาณ			๓๘๑,๒๐๐.๐๐	
(ตัวอักษร) (-สามแสนแปดหมื่นหนึ่งพันสองร้อยบาทถ้วน-)					

คณะกรรมการกำหนดราคากลาง ตามคำสั่ง เลขที่ ๔๐๓/๒๕๖๘ ลงวันที่ ๗ สิงหาคม พ.ศ. ๒๕๖๘
ได้ตรวจสอบแล้วเห็นชอบให้ประมาณราคานี้เป็นราคากลาง

(ลงชื่อ).....ประธานกรรมการ

(นายปภาวิน เติตขุนทด)

นายช่างโยธาชำนาญงาน

(ลงชื่อ).....กรรมการ

(นางสาวนัชชา ฉลุตทอง)


เจ้าพนักงานสาธารณสุขชำนาญงาน

(ลงชื่อ).....กรรมการ

(นางสาวศุภกิ ลิมปิสวัสดิ์)

เจ้าพนักงานธุรการปฏิบัติงาน



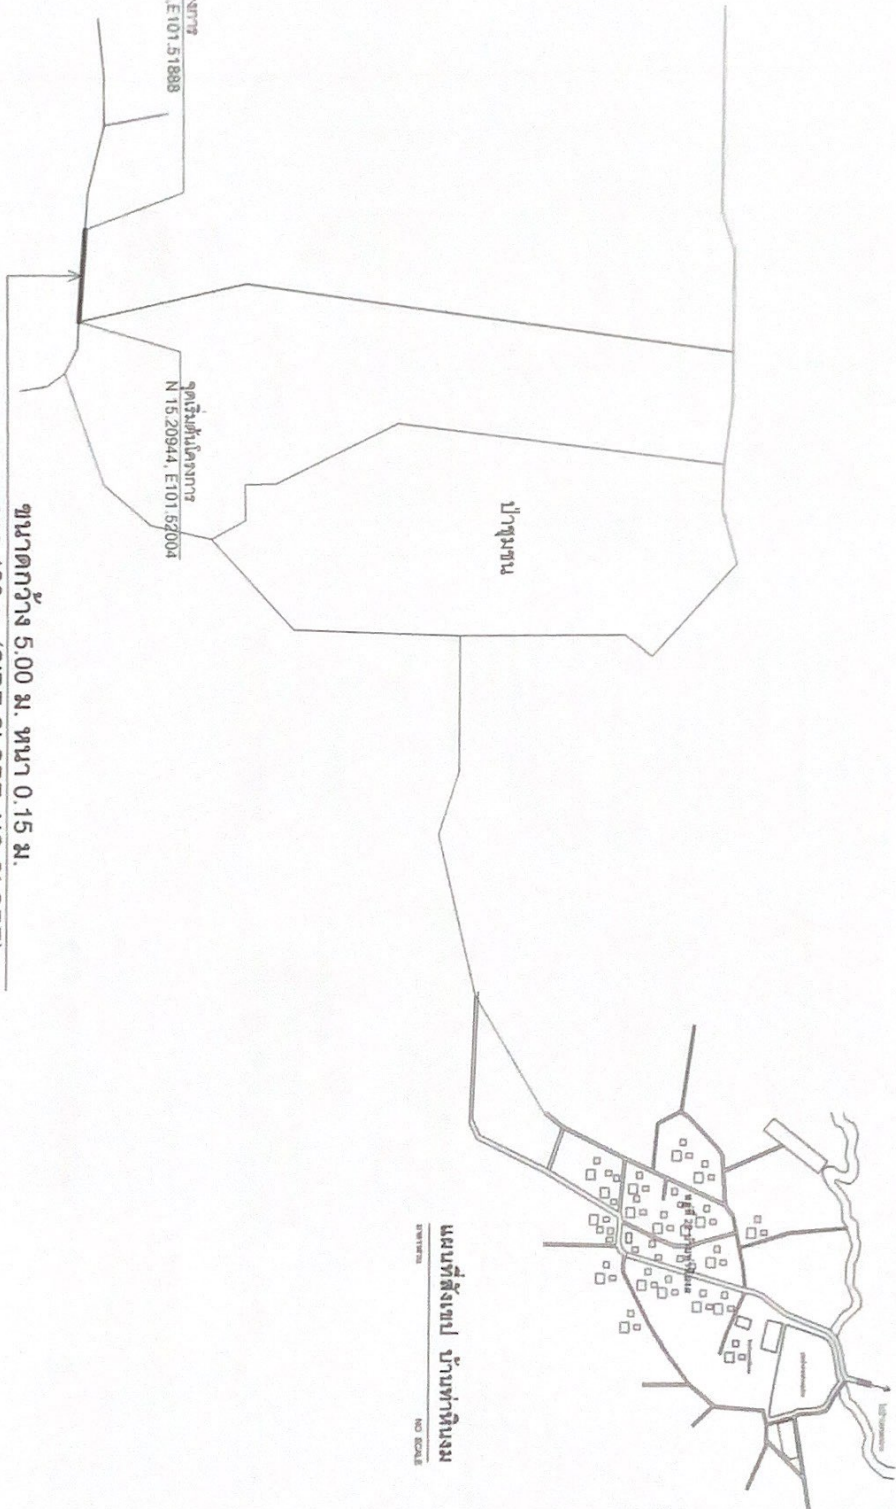



ขนาดกว้าง 5.00 ม. หน้า 0.15 ม.
ยาว 126 ม. (SIDE SLOPE=NO SLOPE)


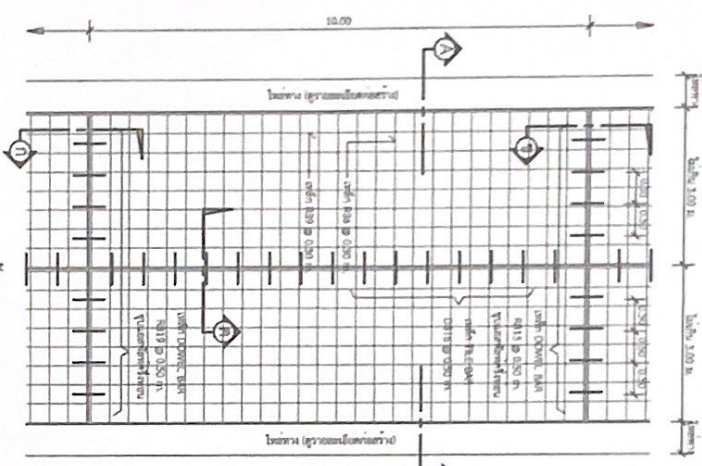

แบบพื้นถนน
1:75

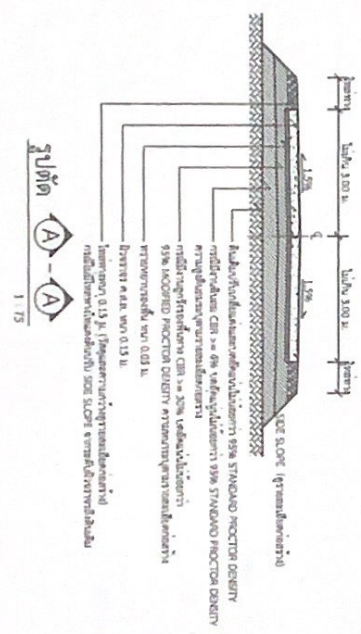


รูปตัด (A)-(A)
1:75


รายการประกอบแบบ

1. วัสดุเสริมคอนกรีต (เหล็กเส้น) ขนาด 10 มม. และ 16 มม. (ตามข้อกำหนดของกรมโยธาธิการและผังเมือง)
ขยายรอยต่อตามยาว
1:10

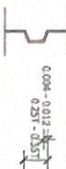


แบบขยาย
EXPANSION JOINT ทุกระยะไม่เกิน 100 เมตร
1:25

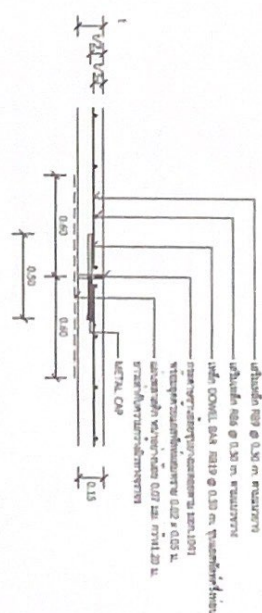

แบบขยาย
CONSTRUCTION JOINT และ
CONTRACTION JOINT ทุกระยะ 10 เมตร
1:25

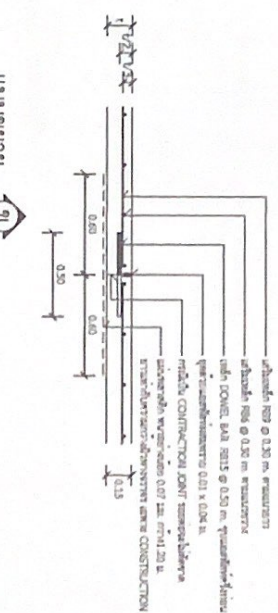

แบบขยาย
LONGITUDINAL JOINT
1:25

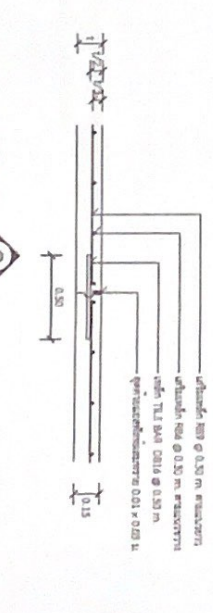

*ข้อมูล รายการวัสดุเสริมคอนกรีต (เหล็กเส้น) ขนาด 10 มม. และ 16 มม. (ตามข้อกำหนดของกรมโยธาธิการและผังเมือง)










