



ประกาศองค์การบริหารส่วนตำบลหนองแขวง

เรื่อง ประกาศกำหนดราคากลางโครงการก่อสร้างถนนคอนกรีตเสริมเหล็ก หมู่ที่ ๑ บ้านหนองแขวง
จากบ้านนางมยุรา ช่องตะคุ ถึง ศาลาหกเหลี่ยม ตำบลหนองแขวง อำเภเทพารักษ์ จังหวัดนครราชสีมา

ด้วย องค์การบริหารส่วนตำบลหนองแขวง อำเภเทพารักษ์ จังหวัดนครราชสีมา ได้จัดทำตาราง
แสดงวงเงินงบประมาณที่ได้รับจัดสรรและราคากลางในงานก่อสร้าง ประจำปีงบประมาณ ๒๕๖๘ โครงการ
ก่อสร้างถนนคอนกรีตเสริมเหล็ก หมู่ที่ ๑ บ้านหนองแขวง จากบ้านนางมยุรา ช่องตะคุ ถึง ศาลาหกเหลี่ยม
ตำบลหนองแขวง อำเภเทพารักษ์ จังหวัดนครราชสีมา เรียบร้อยแล้ว

ดังนั้น เพื่อเป็นการเปิดเผยข้อมูลรายละเอียดค่าใช้จ่ายเกี่ยวกับการจัดซื้อจัดจ้าง ราคากลางและ
การคำนวณราคากลาง ตามมาตรา ๑๐๓/๗ วรรคหนึ่ง และมาตรา ๑๐๓/๘ วรรคหนึ่ง แห่งพระราชบัญญัติ
ประกอบรัฐธรรมนูญว่าด้วยการป้องกันและปราบปรามการทุจริต พ.ศ.๒๕๕๒ แก้ไขเพิ่มเติม (ฉบับที่ ๒) พ.ศ.
๒๕๕๔ จึงประกาศกำหนดราคากลางโครงการก่อสร้างถนนคอนกรีตเสริมเหล็ก หมู่ที่ ๑ บ้านหนองแขวง จาก
บ้านนางมยุรา ช่องตะคุ ถึง ศาลาหกเหลี่ยม ตำบลหนองแขวง อำเภเทพารักษ์ จังหวัดนครราชสีมา ประจำปี
งบประมาณ ๒๕๖๘

จึงประกาศให้ทราบโดยทั่วกัน

ประกาศ ณ วันที่ ๔ เดือน กันยายน พ.ศ. ๒๕๖๘



(นางเพียร แซ่ลี)

นายกองค์การบริหารส่วนตำบลหนองแขวง



ตารางแสดงวงเงินงบประมาณที่ได้รับจัดสรรและราคากลางในงานจ้างก่อสร้าง

๑. ชื่อโครงการก่อสร้างถนนคอนกรีตเสริมเหล็ก หมู่ที่ ๑ บ้านหนองแขว จากบ้านนางมยุรา ซ่องตะคุ ถึง ศาลาหกเหลี่ยม ตำบลหนองแขว อำเภเทพารักษ์ จังหวัดนครราชสีมา
หน่วยงานเจ้าของโครงการ...องค์การบริหารส่วนตำบลหนองแขว...อำเภเทพารักษ์...จังหวัดนครราชสีมา....
๒. วงเงินงบประมาณที่ได้รับจัดสรร ๓๗๘,๖๐๐.-บาท (-สามแสนเจ็ดหมื่นแปดพันหกร้อยบาทถ้วน-)
๓. ลักษณะงาน
โดยสังเขป...๑.กว้าง ๕.๐๐ เมตร หนา ๐.๑๕ เมตร ยาว ๘๐ เมตร งานวางท่อลอด จำนวน ๒ จุด
๒.กว้าง ๔.๐๐ เมตร หนา ๐.๑๕ เมตร ยาว ๕๑ เมตร (ตามแบบที่ อบต.หนองแขว
กำหนด เลขที่ ๙๑/๒๕๖๘)
๔. ราคากลางคำนวณ ณ วันที่...๑.กันยายน.๒๕๖๘....เป็นเงิน...๓๗๘,๖๐๐.-บาท
๕. บัญชีประมาณการราคากลาง
 - ๕.๑ แบบสรุปราคากลางงานก่อสร้างทาง สะพาน และท่อลอดเหลี่ยม
 - ๕.๒ แบบแปลนงานก่อสร้าง
 - ๕.๓ รายละเอียดประมาณราคาก่อสร้าง
๖. รายชื่อคณะกรรมการกำหนดราคากลาง

๖.๑ นายปภาวิน เติชขุนทด ตำแหน่ง นายช่างโยธาชำนาญงาน	ประธานกรรมการ
๖.๒ นางสาวพวงเพชร ศรีมาตย์ ตำแหน่ง หัวหน้าสำนักปลัด	กรรมการ
๖.๓ นางแววดาว ถาวรวิจิตร ตำแหน่ง เจ้าพนักงานพัสดุ	กรรมการ/เลขานุการ

ประมาณราคาก่อสร้างเป็นราคากลาง
องค์การบริหารส่วนตำบลหนองแวง อำเภอเทพารักษ์ จังหวัดนครราชสีมา

โครงการ ก่อสร้างถนน คสล.

รายละเอียดโครงการ 1.ขนาดกว้าง 5.00 เมตร ยาว 80 เมตร หนา 0.15 เมตร วางท่อ ค.ส.ล.2 จุด
2.ขนาดกว้าง 4.00 เมตร ยาว 51 เมตร หนา 0.15 เมตร

สถานที่ตั้งโครงการ จากบ้านนางมรยา ซ่องตะคุ-ศาลาหกเหลี่ยม หมู่ที่ 1 บ้านหนองแวง ตำบลหนองแวง
อำเภอเทพารักษ์ จังหวัดนครราชสีมา

แบบเลขที่ 91/2568

ลำดับที่	รายการ	รวมค่างานต้นทุน (บาท)	Factor F	รวมค่าก่อสร้าง (บาท)	หมายเหตุ
1	หมวด งานทาง	277,572.41	1.3642	378,664.28	Factor F -เงินจ่ายล่วงหน้า 0% -ดอกเบี้ยเงินกู้ 7% -เงินประกันผลงานหัก 0% -ภาษี 7%
รวมราคาก่อสร้างเป็นเงิน				378,664.28	
สรุป คิดเป็นเงินงบประมาณ				378,600.00	
(ตัวอักษร) (-สามแสนเจ็ดหมื่นแปดพันหกร้อยบาทถ้วน-)					

คณะกรรมการกำหนดราคากลาง ตามคำสั่ง เลขที่ 447/2568 ลงวันที่ 28 สิงหาคม พ.ศ. 2568 ได้ตรวจสอบแล้ว
เห็นชอบให้ประมาณราคานี้เป็นราคากลาง

(ลงชื่อ).....ประธานกรรมการ
(นายปภาวิน เติตขุนทด)
นายช่างโยธา

(ลงชื่อ).....กรรมการ
(นางสาวพวงเพชร ศรีมัตย์)
หัวหน้าสำนักงานปลัด

(ลงชื่อ).....กรรมการ
(นางแววดาว ถาวรวิจิตร)
เจ้าพนักงานพัสดุ


[illegible]

รวม	122,626.87
-----	------------

คิดเป็นเงินงบประมาณ	122,600.00
---------------------	------------

89,889.22

1.3642

ยอดรวมค่างานต้นทุนงานก่อสร้างทาง

ค่า FACTOR F งานก่อสร้างทาง

ประมาณราคาเมื่อ 27 สิงหาคม 2568 ที่ประมาณราคา นายปณณิน ใจชุมพล

ตำแหน่ง นายช่างโยธาชำนาญงาน

ลงชื่อ

ประธานกรรมการกำหนดรางวัลกลาง

(นายปภาวิน เกียรติคุณ)

นายช่างโยธาชำนาญงาน

กรรชื้อ

กรรมการกำหนดราคากลาง

ឆ្នាំ

กรรมการกำหนดราคากลาง

(นางสาวพวงเพชร ศรีมาตย์)

(นางแววดาว) ถาวรวิจิตร)

หัวหน้าสำนักพิมพ์

เจ้าหน้าที่พิสด

ขนาดโครงการ	ขนาดกว้าง 5.00 ม. ลึก 0.15 ม. ระยะทางประมาณ 80 ม. (SIDE SLOPE = NO SLOPE)		
จำนวนท่อลอด จำนวน 2 ชุด ขนาดและระยะห่างตามรายการก่อสร้าง			

ลำดับ ที่	รายการ	หน่วย	จำนวน	ราคา ต่อหน่วย	ราคาทุน	F_H	ราคาต่อหน่วย $\times F_H$	ราคากลาง
1	งานโยธาโครงสร้างคอนกรีต							
	งานเสริมเหล็กวางเสริม	ตร.ม.	-	15.90	-	1.3642	21.69	-
	งานเสริมคอนกรีตเสริม	ตร.ม.	-	-	-	1.3642	-	-
2	งานดิน							
	ถมดินเข้าจุดต่อ	ตร.ม.	-	-	-	1.3642	-	-
	ไม่มี							
	งานปูหรือคั่นทางเดินรถกับ	ตร.ม.	400.00	11.04	4,416.00	1.3642	15.06	6,024.31
	ดินเดิม ลูกรัง							
	งานดินถมคั่นทาง	ตร.ม.	-	126.26	-	1.3642	172.24	-
	งานโรตตัดหญ้า	ตร.ม.	-	146.73	-	1.3642	200.17	-
3	งานรื้อถอน							
	งานรื้อถอนทางลูกรัง	ตร.ม.	-	220.28	-	1.3642	300.51	-
	งานรื้อถอนใต้ผิวทางคอนกรีต	ตร.ม.	20.00	692.79	13,855.80	1.3642	945.10	18,902.08
	งานโยธา	ตร.ม.	-	-	-	1.3642	-	-
	ไม่มีโยธา							
4	งานผิวทาง							
	ผิวทางบดแล่น/ซีเมนต์คอนกรีต	ตร.ม.	400.00	582.27	152,908.00	1.3642	521.49	208,597.09
	หนา 15 ซม. เสริมเหล็ก WIRE MESH							
	รอยต่อเมื่อขยายตามขวาง	ม.	-	229.17	-	1.3642	312.63	-
	(EXPANSION JOINT)							
	รอยต่อเมื่อหดตามขวาง	ม.	35.00	119.37	4,177.95	1.3642	162.84	5,699.56
	(CONTRACTION JOINT)							
	รอยต่อตามยาว	ม.	80.00	72.51	5,800.80	1.3642	98.92	7,913.45
	(LONGITUDINAL JOINT)							
5	งานโครงสร้าง							
	ท่อลอด ค.ส.ล. Ø 0.30 ม.	เมตร	6.00	543.72	3,262.32	1.3642	741.74	4,450.46
	ท่อลอด ค.ส.ล. Ø 0.30 ม.	เมตร	6.00	543.72	3,262.32	1.3642	741.74	4,450.46

72M	256,037.41
-----	------------

คิดเป็นเงินงบประมาณ	256,000.00
---------------------	------------

187.683.19

1.3642

ยอดรวมค่างานค้นหุบงานก่อสร้างทาง

ค่า FACTOR F จากก่อสร้างทาง

ประมวลราคาเมื่อ 27 สิงหาคม 2568 ผู้ประมวลราคา นายอภิรักษ์ เหลืองบุศ

ตำแหน่ง นายช่างโยธาชำนาญงาน















องค์การบริหารส่วนตำบลได้มุ่งส่งเสริมการปกครองท้องถิ่น กระทรวงมหาดไทย

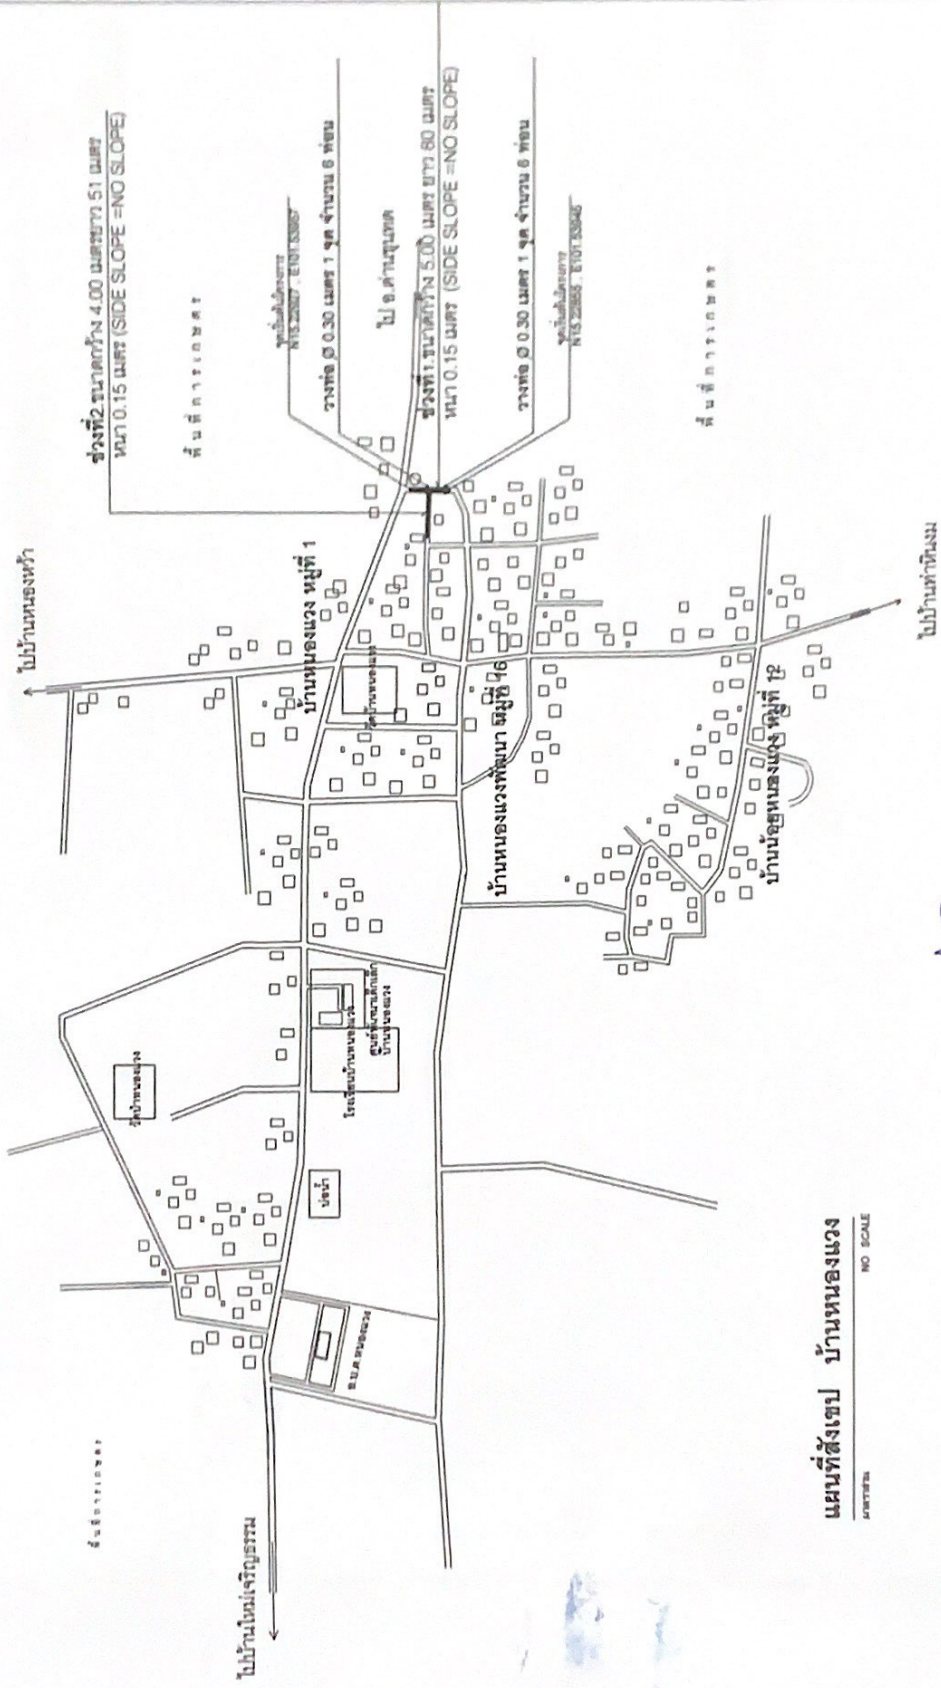



แผนที่สังเขป บ้านหนองแขวง


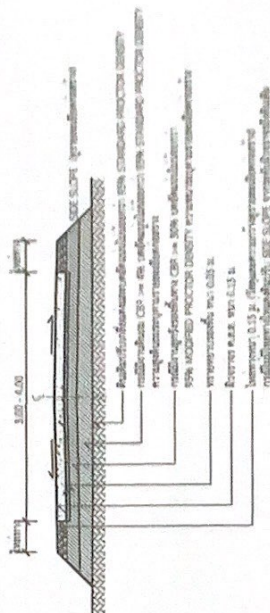




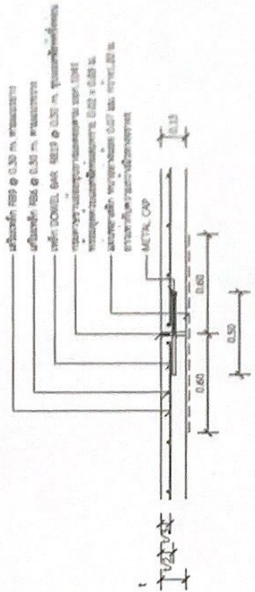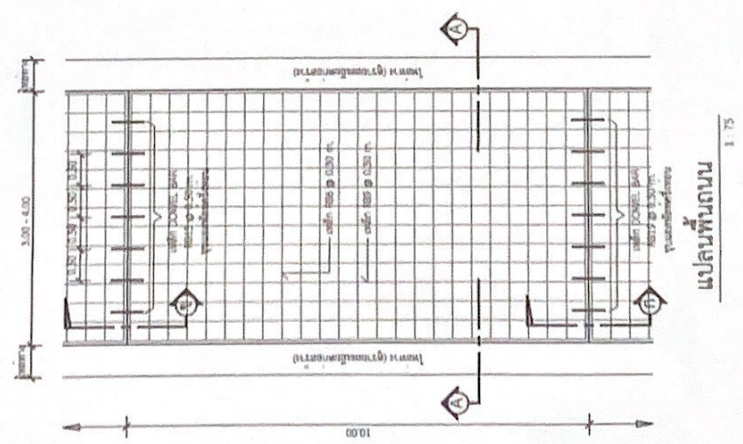

แบบขยาย  (EXPANSION JOINT) ทุกระยะไม่เกิน 100 เมตร

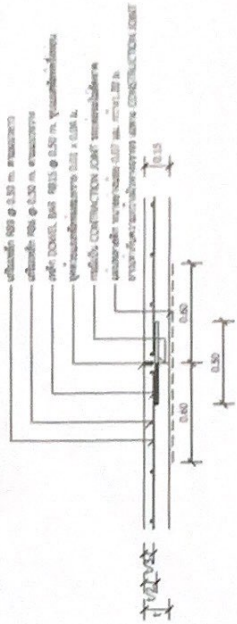

แบบขยาย  CONSTRUCTION JOINT และ
CONTRACTION JOINT ทุกระยะ 10 เมตร


รายการประกอบแบบ

ขยายรอยต่อตามยาว

1 : 10




ขยายรอยต่อตามยาว

แบบขยาย

EXPANSION JOINT ทุกระยะไม่เกิน 100 เมตร


1 : 25

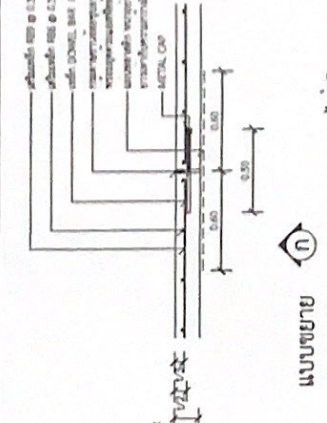

แบบขยาย



1 : 25

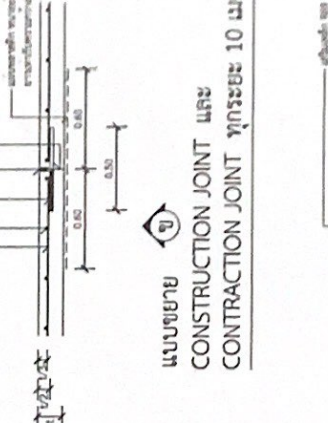

แบบขยาย

LONGITUDINAL JOINT

1 : 25

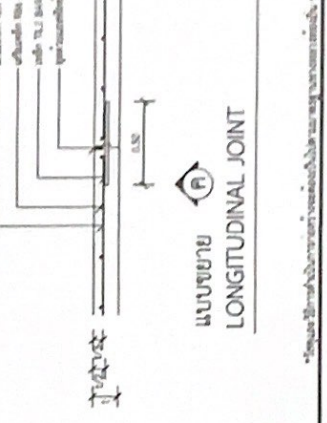

*ข้อมูลนี้เป็นข้อมูลเบื้องต้นเท่านั้น กรุณาตรวจสอบข้อมูลก่อนใช้งาน

