



ประกาศองค์การบริหารส่วนตำบลหนองแวง

เรื่อง ประกาศกำหนดราคากลางโครงการก่อสร้างถนนคอนกรีตเสริมเหล็กจากบ้านนายคำ มอมขุนทด ถึง
วัดบ้านหนองหว้า บ้านหนองหว้า หมู่ที่ ๑๑ ตำบลหนองแวง อำเภอเทพารักษ์ จังหวัดนครราชสีมา

ด้วย องค์การบริหารส่วนตำบลหนองแวง อำเภอเทพารักษ์ จังหวัดนครราชสีมา ได้จัดทำตาราง
แสดงวงเงินงบประมาณที่ได้รับจัดสรรและราคากลางในงานจ้างก่อสร้าง ประจำปีงบประมาณ ๒๕๖๗ โครงการก่อสร้าง
ถนนคอนกรีตเสริมเหล็กจากบ้านนายคำ มอมขุนทด ถึง วัดบ้านหนองหว้า บ้านหนองหว้า หมู่ที่ ๑๑ ตำบลหนองแวง
อำเภอเทพารักษ์ จังหวัดนครราชสีมา

ดังนั้น เพื่อเป็นการเปิดเผยข้อมูลรายละเอียดค่าใช้จ่ายเกี่ยวกับการจัดซื้อจัดจ้าง ราคากลางและการ
คำนวณราคากลาง ตามมาตรา ๑๐๓/๗ วรรคหนึ่ง และมาตรา ๑๐๓/๘ วรรคหนึ่ง แห่งพระราชบัญญัติประกอบ
รัฐธรรมนูญว่าด้วยการป้องกันและปราบปรามการทุจริต พ.ศ. ๒๕๕๒ แก้ไขเพิ่มเติม (ฉบับที่ ๒) พ.ศ. ๒๕๕๕
จึงประกาศกำหนดราคากลางโครงการก่อสร้างถนนคอนกรีตเสริมเหล็กจากบ้านนายคำ มอมขุนทด ถึง วัดบ้านหนองหว้า
บ้านหนองหว้า หมู่ที่ ๑๑ ตำบลหนองแวง อำเภอเทพารักษ์ จังหวัดนครราชสีมา ประจำปีงบประมาณ ๒๕๖๗

จึงประกาศให้ทราบโดยทั่วกัน

ประกาศ ณ วันที่ ๙ เดือน กุมภาพันธ์ พ.ศ. ๒๕๖๗

(นางเพียร แซ่ลี)

นายกองค์การบริหารส่วนตำบลหนองแวง

ตารางแสดงวงเงินงบประมาณที่ได้รับจัดสรรและราคากลางในงานจ้างก่อสร้าง

๑. ชื่อโครงการ โครงการก่อสร้างถนนคอนกรีตเสริมเหล็กจากบ้านนายคำ มอมขุนทด ถึง วัดบ้านหนองหว้า
บ้านหนองหว้า หมู่ที่๑๑ ตำบลหนองแวง อำเภอกะพ้อ จังหวัดนครราชสีมา
หน่วยงานเจ้าของโครงการ กองช่าง องค์การบริหารส่วนตำบลหนองแวง อำเภอกะพ้อ จังหวัดนครราชสีมา

๒. วงเงินงบประมาณที่ได้รับจัดสรร ๓๐๓,๓๐๐ บาท

๓. ลักษณะงาน

โดยสังเขป โครงการก่อสร้างถนนคอนกรีตเสริมเหล็กจากบ้านนายคำ มอมขุนทด ถึง วัดบ้านหนองหว้า
บ้านหนองหว้า หมู่ที่๑๑ ตำบลหนองแวง อำเภอกะพ้อ จังหวัดนครราชสีมา
รายละเอียดดังนี้ ขนาดกว้าง ๔.๐๐ เมตร ยาว ๑๐๐ เมตร หนา ๐.๑๕ เมตร (SIDE SLOPE = NO SLOPE)
พร้อมป้ายโครงการ ๑ ป้าย (รายละเอียดตามแบบที่ อบต.กำหนดเลขที่ ๕/๒๕๖๗)

๔. ราคากลางคำนวณ ณ วันที่ ๒๕ มกราคม ๒๕๖๗ เป็นเงิน ๒๓๖,๕๐๐ บาท

๕. บัญชีประมาณการราคากลาง

๕.๑ แบบสรุปราคากลางงานก่อสร้างทาง สะพาน และท่อลอดเหลี่ยม

๕.๒ แบบแปลนงานก่อสร้าง

๕.๓ รายละเอียดประมาณราคาก่อสร้าง

๖. รายชื่อคณะกรรมการกำหนดราคากลาง

๖.๑ นายปภาวิน เติตขุนทด ตำแหน่ง นายช่างโยธาชำนาญงาน ประธานกรรมการ

๖.๒ นางสาวภาวิณา กั๊วะขุนทด ตำแหน่ง นักพัฒนาชุมชนชำนาญการ กรรมการ

๖.๓ นางสาวอุมากรณ์ หม่องคำหมื่น ตำแหน่ง นักวิชาการเกษตรปฏิบัติการ กรรมการ/เลขานุการ

ประมาณราคาก่อสร้างเป็นราคากลาง

องค์การบริหารส่วนตำบลหนองแวง อำเภอเทพารักษ์ จังหวัดนครราชสีมา

โครงการ ก่อสร้างถนนคอนกรีตเสริมเหล็กจากบ้านนายคำ มอมขุนทด ถึง วัดบ้านหนองหว้า บ้านหนองหว้า หมู่ที่ ๑๑ ตำบลหนองแวง อำเภอเทพารักษ์ จังหวัดนครราชสีมา

เจ้าของงาน องค์การบริหารส่วนตำบลหนองแวง อำเภอเทพารักษ์ จังหวัดนครราชสีมา ออกแบบและรายการ

แบบเลขที่ ๕/๒๕๖๗ จำนวน ๔ แผ่น

ประมาณการเมื่อ วันที่ ๕ มกราคม ๒๕๖๗

ลำดับที่	รายการ	รวมค่างาน ต้นทุน (บาท)	Factor F	รวมค่าก่อสร้าง (บาท)	หมายเหตุ
๑.	หมวด งานทาง	๑๗๓,๔๒๕.๓๒	๑.๓๖๔๒	๒๓๖,๕๘๖.๘๒	Factor F -ดอกเบี้ยเงินกู้ ๗ % -ภาษี ๗ % -เงินจ่ายล่วงหน้า ๐ % -เงินประกันผลงานหัก ๐ %
รวมราคาก่อสร้างเป็นเงิน				๒๓๖,๕๘๖.๘๒	
สรุป	คิดเป็นเงินงบประมาณ			๒๓๖,๕๐๐.๐๐	
(ตัวอักษร) (-สองแสนสามหมื่นหกพันห้าร้อยบาทถ้วน-)					

คณะกรรมการกำหนดราคากลาง ตามคำสั่ง เลขที่ ๑๖/๒๕๖๗ ลงวันที่ ๑๙ มกราคม พ.ศ. ๒๕๖๗
ได้ตรวจสอบแล้วเห็นชอบให้ประมาณการนี้เป็นราคากลาง

(ลงชื่อ).....ประธานกรรมการ

(นายปภาวิน เติตขุนทด)

นายช่างโยธาชำนาญงาน

(ลงชื่อ).....กรรมการ

(นางสาวภาวิณา กั๊วะขุนทด)

นักพัฒนาชุมชนชำนาญการ

(ลงชื่อ).....กรรมการ

(นางสาวอุมกรณ์ หม่องคำหมื่น)

นักวิชาการเกษตรปฏิบัติการ

แบบสรุปราคากลางงานก่อสร้างทาง สะพาน และท่อเหลี่ยม

โครงการ ก่อสร้างถนน ต.ส.ส. หน่วยงานรับผิดชอบโครงการ องค์การบริหารส่วนตำบลหนองแวง
สถานที่ก่อสร้าง จากบ้านนายคำ มอมขุนทด-วัดบ้านหนองหว้า หมู่ที่ 11 บ้านหนองหว้า ต.หนองแวง อ.เทพารักษ์ จ.นครราชสีมา แบบเลขที่ 5/2567
ขนาดโครงการ ขนาดกว้าง 4.00 ม. หนา 0.15 ม. ระยะทางประมาณ 100 ม. (SIDE SLOPE = NO SLOPE)

ลำดับ ที่	รายการ	หน่วย	จำนวน	ราคา ต่อหน่วย	ราคาทุน	F_N	ราคาต่อหน่วย $\times F_N$	ราคากลาง
1	งานรื้อโครงสร้างถนนเดิม							
	- งานรื้อผิวลาดยางเดิม	ตร.ม.	-	15.62	-	1.3642	21.30	-
	- งานรื้อผิวคอนกรีตเดิม	ตร.ม.	-	-	-	1.3642	-	-
2	งานดิน							
	- งานฉาบปูนตบ	ตร.ม.	-	-	-	1.3642	-	-
	ไม่มี							
	- งานขุดรื้อคันทางเดิมแล้วบดทับ	ตร.ม.	400.00	10.84	4,336.00	1.3642	14.79	5,915.17
	ดินเดิม-ลูกรัง							
	- งานดินถมคันทาง	ลบ.ม.	-	124.53	-	1.3642	169.88	-
	- งานวัสดุคัดเลือก	ลบ.ม.	-	144.82	-	1.3642	197.56	-
3	งานรองพื้นทาง							
	งานรองพื้นทางลูกรัง	ลบ.ม.	-	216.76	-	1.3642	295.70	-
	- งานทรายรองใต้ผิวทางคอนกรีต	ลบ.ม.	20.00	692.12	13,842.40	1.3642	944.19	18,883.80
	- งานโหล่ทาง	ลบ.ม.	-	-	-	1.3642	-	-
	ไม่มีโหล่ทาง							
4	งานผิวทาง							
	- ผิวทางปอร์ตแลนด์ซีเมนต์คอนกรีต	ตร.ม.	400.00	372.37	148,948.00	1.3642	507.99	203,194.86
	หนา 15 ซม. เสริมเหล็ก WIRE MESH							
	- รอยต่อแผ่ขยายตามขวาง	ม.	-	230.23	-	1.3642	314.08	-
	(EXPANSION JOINT)							
	- รอยต่อแผ่หดตามขวาง	ม.	36.00	120.47	4,336.92	1.3642	164.35	5,916.43
	(CONTRACTION JOINT)							
	- รอยต่อตามยาว	ม.	-	72.46	-	1.3642	98.85	-
	(LONGITUDINAL JOINT)							
5	ท่อ pvc 8 นิ้ว	ท่อน	1.00	1,962.00	1,962.00	1.3642	2,676.56	2,676.56

รวม 236,586.82

คิดเป็นเงินงบประมาณ 236,500.00

ยอดรวมค่างานต้นทุนงานก่อสร้างทาง

173,425.32

ค่า FACTOR F งานก่อสร้างทาง

1.3642

ประมาณราคาเมื่อ 5 มกราคม 2567 ผู้ประมาณราคา นายปภาวิน เทิดขุนทด

ตำแหน่ง นายช่างโยธาชำนาญงาน

ลงชื่อ ประธานกรรมการกำหนดราคากลาง

(นายปภาวิน เทิดขุนทด)

นายช่างโยธาชำนาญงาน

ลงชื่อ กรรมการกำหนดราคากลาง

ลงชื่อ กรรมการกำหนดราคากลาง

(นางสาวภาวิณา เทิดขุนทด)

(นางสาวอุมาภรณ์ หนองคำหมื่น)

นักพัฒนาชุมชนชำนาญการ

นักวิชาการเกษตรปฏิบัติการ

องค์การบริหารส่วนตำบลหนองแวง กรมส่งเสริมการปกครองท้องถิ่น กระทรวงมหาดไทย
โครงการก่อสร้างถนนคอนกรีตเสริมเหล็ก บ้านหนองหัว หมู่ที่ 11 ตำบลหนองแวง อ.เทพารักษ์ จ.นครราชสีมา

ทิศเหนือ



ไปหมู่ 5 บ้านหนอง

พื้นที่การเกษตร

พื้นที่การเกษตร

ขนาดกว้าง 4.00 ม. หน้า 0.15 ม. ยาว 100 ม. (SIDE SLOPE = NO SLOPE)
หรือมีพื้นที่คอนกรีตไม่น้อยกว่า 400 ตร.ม.

ทางท่อ PVC Ø8" จำนวน 1 ท่อน

จุดเริ่มต้นโครงการ

N 15.23899 E101.54149

หมู่ 11 บ้านหนองหัว

พื้นที่การเกษตร

ไปหมู่ 1 บ้านหนองแวง

แผนที่ตั้งเขต บ้านหนองหัว

NO SCALE

พื้นที่การเกษตร



ก่อสร้างถนนคอนกรีตเสริมเหล็ก

จากบ้านนายคำ มอญเขด-วัดบ้านหนองหัว หมู่ที่ 11
ตำบลหนองแวง อำเภอเทพารักษ์ จังหวัดนครราชสีมา

นายปากัน เติมเขต
นายช่างสำรวจชำนาญ

นายสมยศ ไชยดี
นายช่างสำรวจ

นางสุกัญญาลักษณ์ ศรีบุญ
รักษาการแทนปลัด อบต.หนองแวง

นางเจ็ญ แซ่
นายก อบต.หนองแวง



แผนที่ตั้งเขต

5/67

เขตที่ 1

เขตที่ 2

	
องค์การปกครองส่วนท้องถิ่น จังหวัดนครราชสีมา	
แบบมาตรฐานเลขที่ พ.ณ.ณ. 01-201 B/67	
เลขที่ : 1	จำนวน : 1

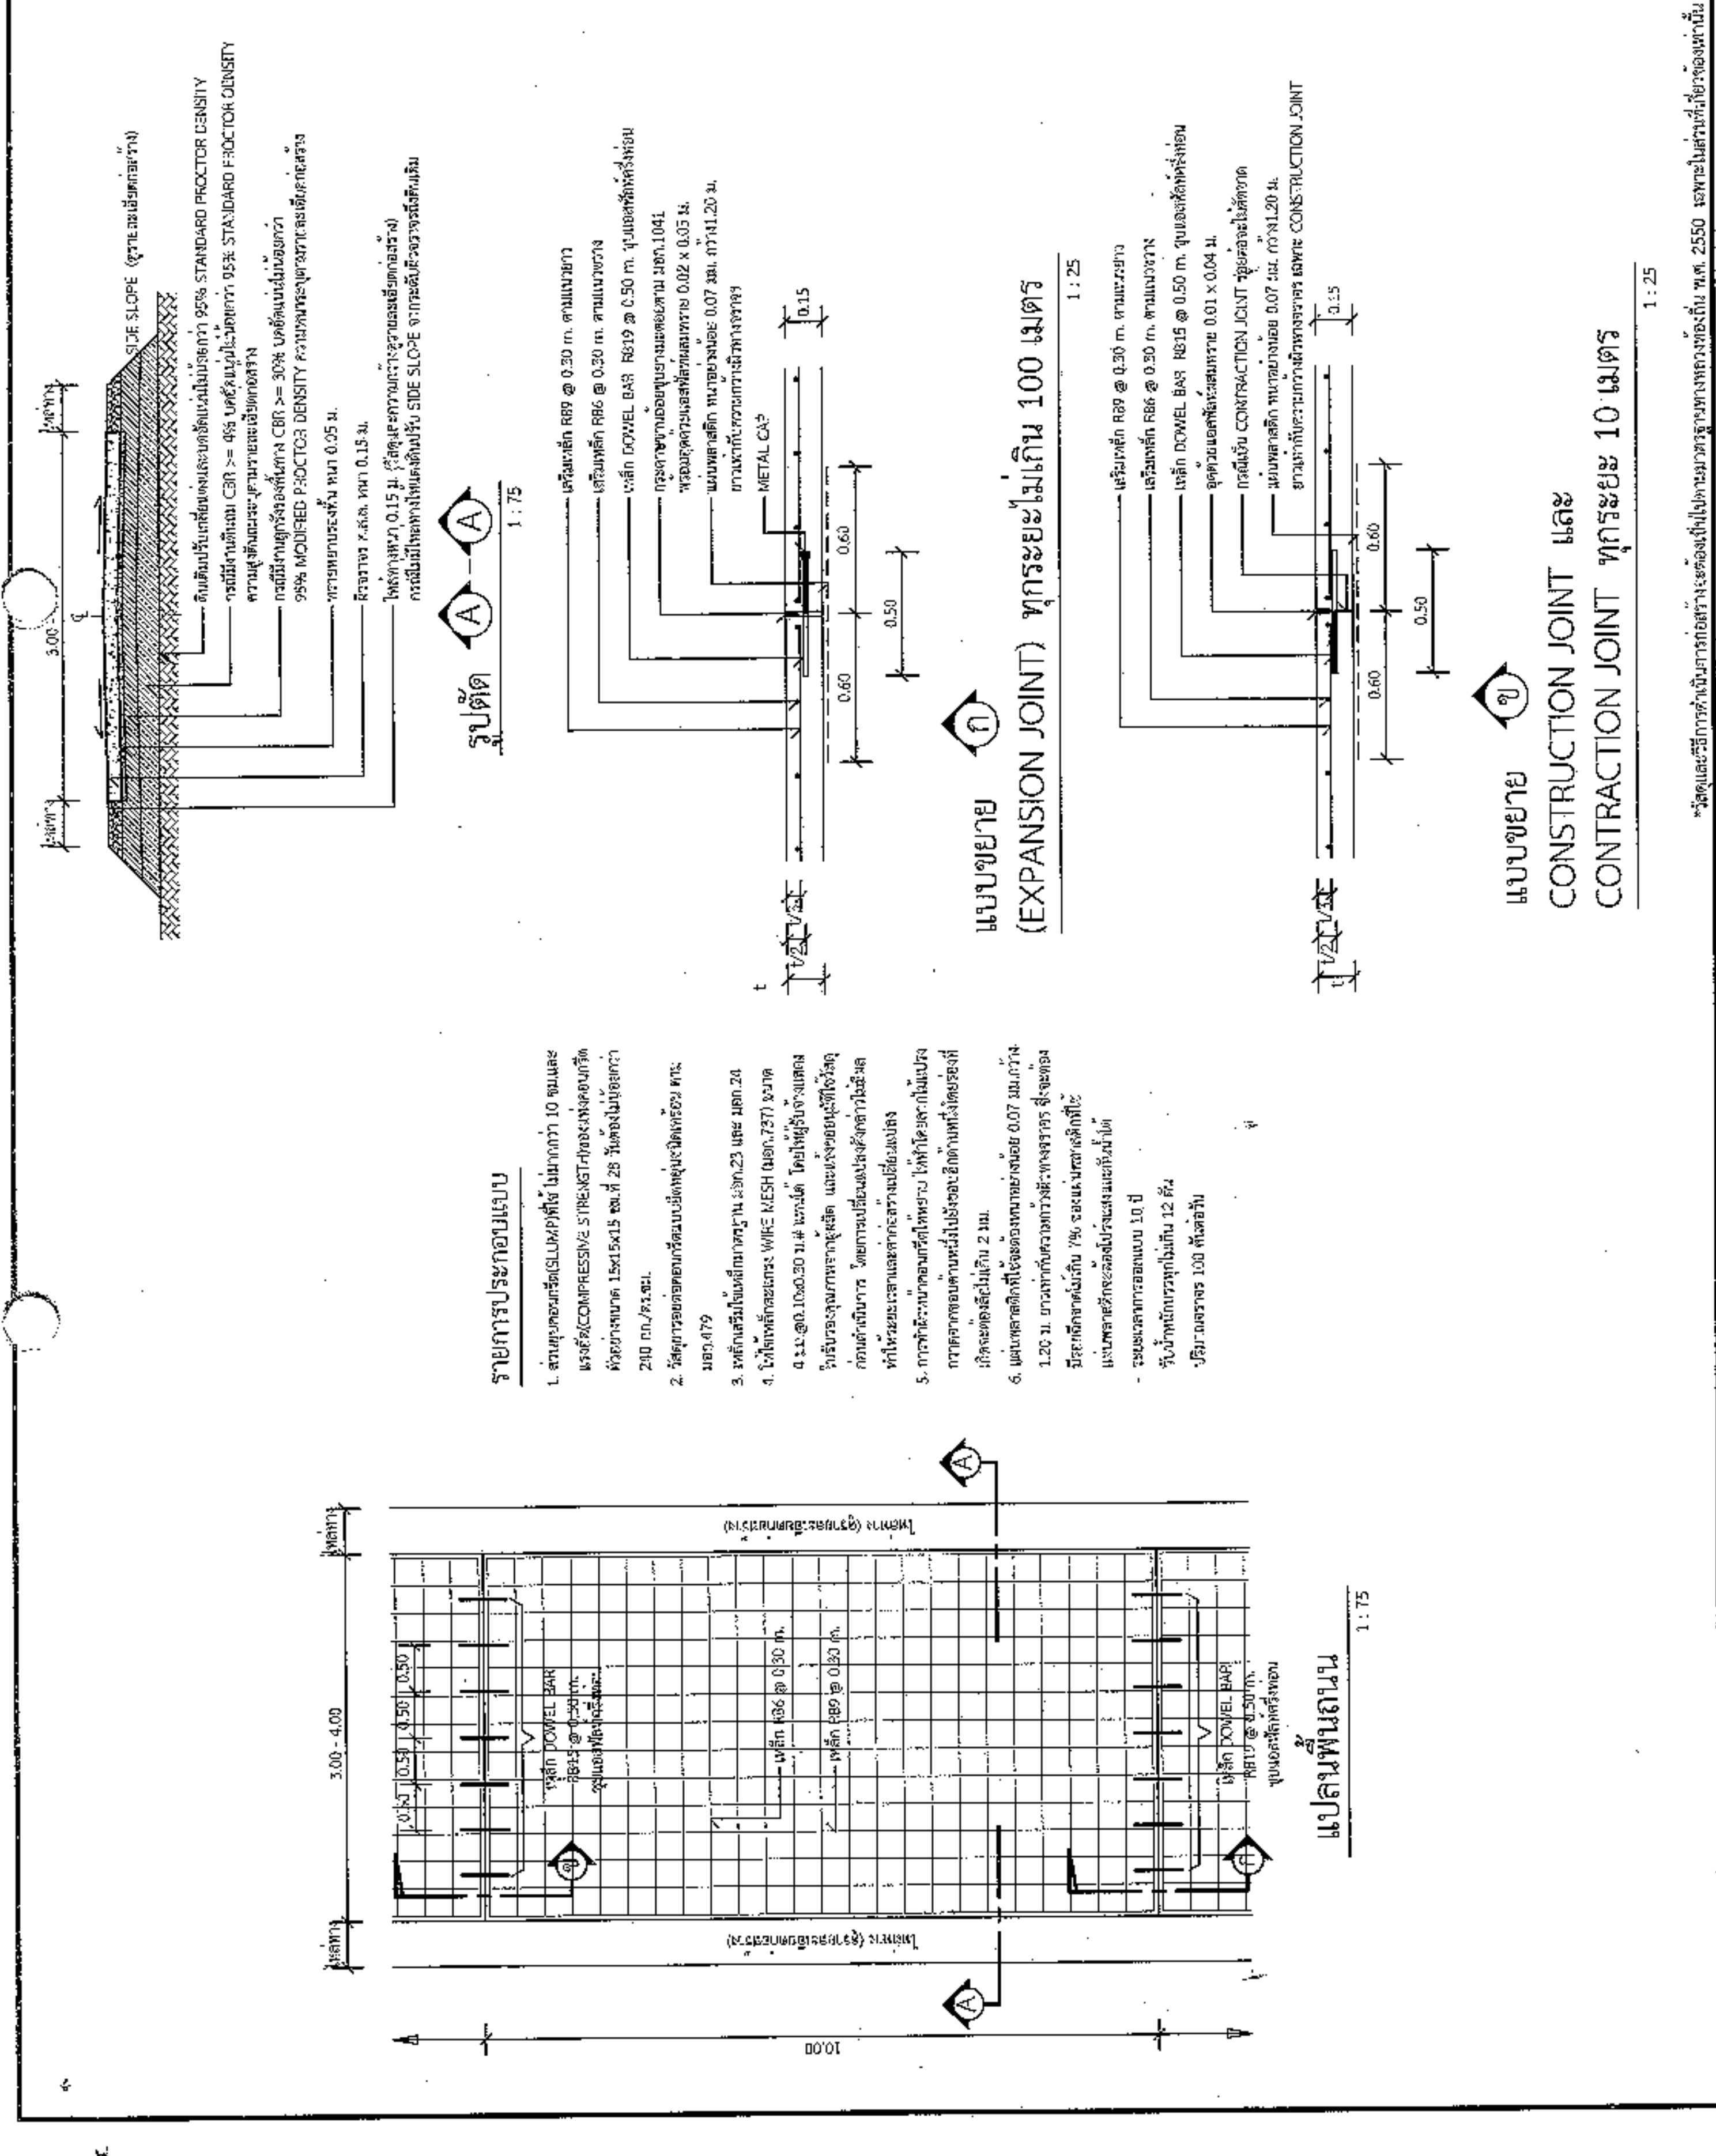

รายการประกอบแบบ


แปลนถนน



องค์การปกครองส่วนท้องถิ่น
จังหวัดนครราชสีมา

แบบมาตรฐาน ๐๓-๑๐๒



































องค์กรปกครองส่วนท้องถิ่น
จังหวัดนครราชสีมา

แบบมาตรฐานเลขที่
พท.บม.03-101
5/67

มาตรฐานป้ายโครงการสร้าง

ขนาดหน้า
ระบุแบบ


ชื่อแบบ
ฉบับร่าง




แผ่นที่ : 1
จำนวน : 1

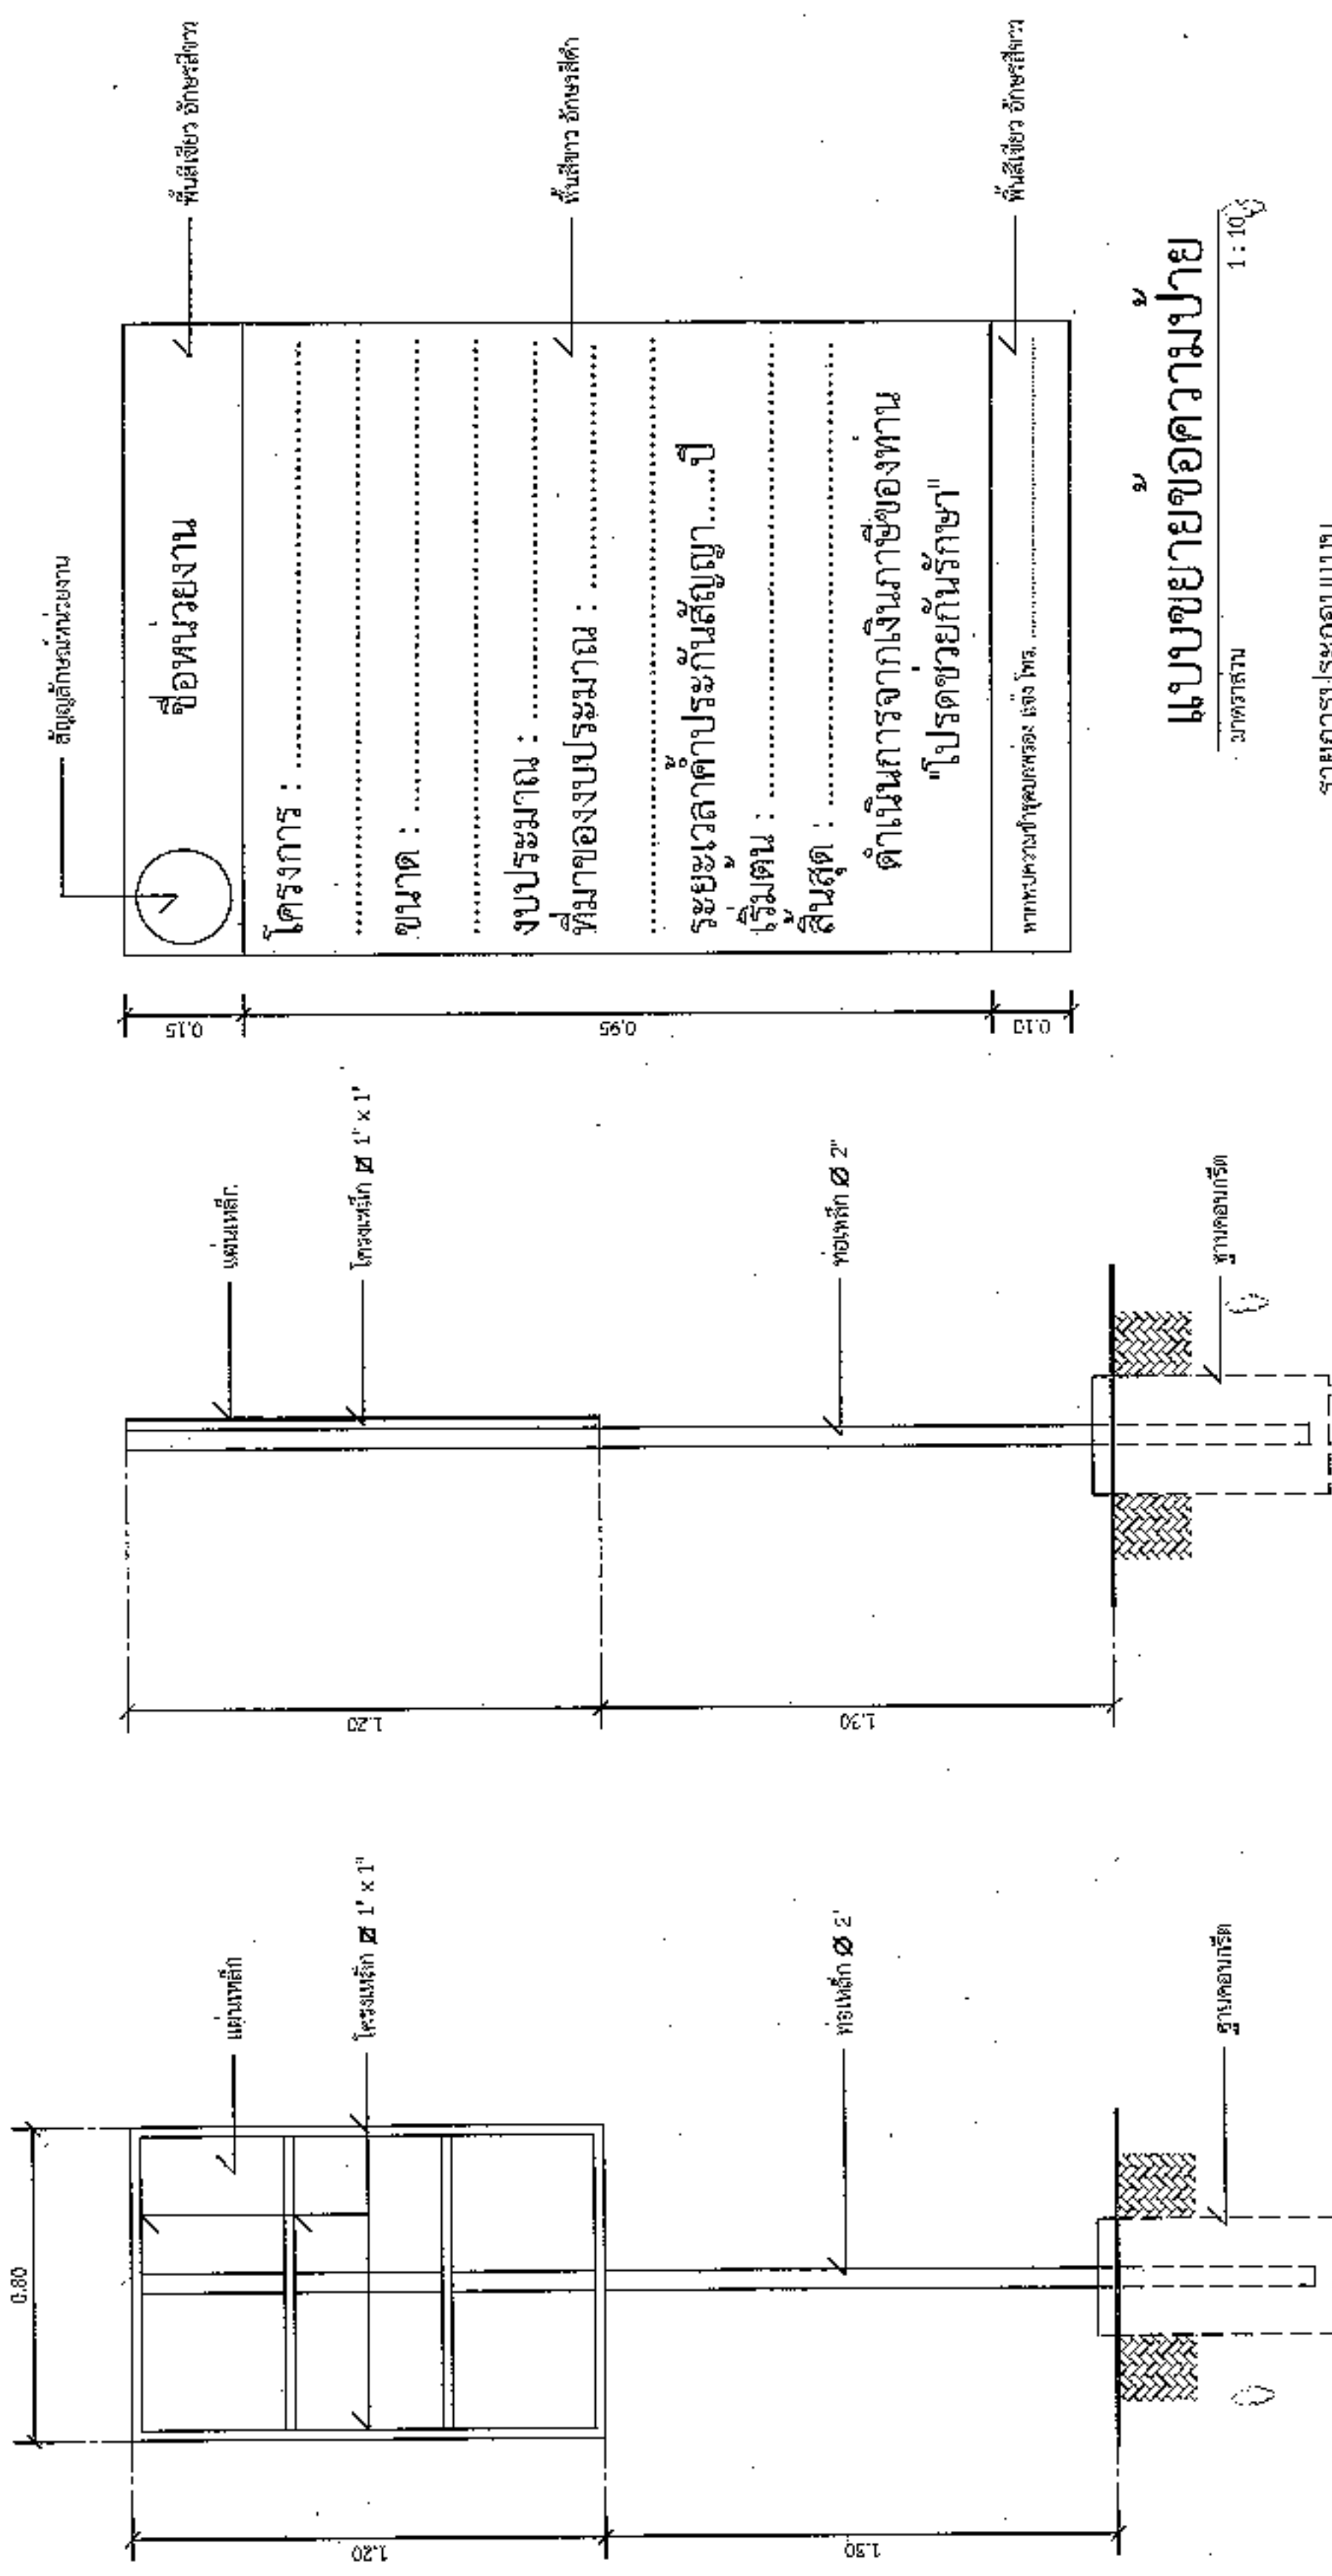

แบบขยายขอความป้าย

รายการประกอบแบบ


รูปด้านหลัง

ขนาดหน้า 1 : 20

รูปด้านข้าง

ขนาดหน้า 1 : 20