



ประกาศองค์การบริหารส่วนตำบลหนองแวง

เรื่อง ประกาศกำหนดราคากลางโครงการก่อสร้างถนนคอนกรีตเสริมเหล็ก บ้านน้อยหนองแวง หมู่ที่ ๑๒ (จากบ้านนายไส กมขุนทด ถึง บ้านนายแหยม แกดขุนทด(ต่อจากโครงการเดิม) ตำบลหนองแวง อำเภอกะพ้อ จังหวัดนครราชสีมา

ด้วย องค์การบริหารส่วนตำบลหนองแวง อำเภอกะพ้อ จังหวัดนครราชสีมา ได้จัดทำตารางแสดงวงเงินงบประมาณที่จัดสรรและราคากลางในงานจ้างก่อสร้าง ประจำปีงบประมาณ ๒๕๖๓ โครงการก่อสร้างถนนคอนกรีตเสริมเหล็ก บ้านน้อยหนองแวง หมู่ที่ ๑๒ (จากบ้านนายไส กมขุนทด ถึง บ้านนายแหยม แกดขุนทด(ต่อจากโครงการเดิม) เรียบร้อยแล้ว

ดังนั้น เพื่อเป็นการเปิดเผยข้อมูลรายละเอียดค่าใช้จ่ายเกี่ยวกับการจัดซื้อจัดจ้าง ราคากลางและการคำนวณราคากลาง ตามมาตรา ๑๐๓/๗ วรรคหนึ่ง และมาตรา ๑๐๓/๘ วรรคหนึ่ง แห่งพระราชบัญญัติประกอบรัฐธรรมนูญว่าด้วยการป้องกันและปราบปรามการทุจริต พ.ศ. ๒๕๕๒ แก้ไขเพิ่มเติม (ฉบับที่ ๒) พ.ศ. ๒๕๕๔ จึงประกาศกำหนดราคากลางโครงการก่อสร้างถนนคอนกรีตเสริมเหล็ก บ้านน้อยหนองแวง หมู่ที่ ๑๒ (จากบ้านนายไส กมขุนทด ถึง บ้านนายแหยม แกดขุนทด(ต่อจากโครงการเดิม) ตำบลหนองแวง อำเภอกะพ้อ จังหวัดนครราชสีมา ประจำปีงบประมาณ ๒๕๖๓

จึงประกาศให้ทราบโดยทั่วกัน

ประกาศ ณ วันที่ ๕ เดือน เมษายน พ.ศ. ๒๕๖๓

(นางเพียร แซ่ลี)

นายกองค์การบริหารส่วนตำบลหนองแวง

ตารางแสดงวงเงินงบประมาณที่ได้รับจัดสรรและราคากลางในงานจ้างก่อสร้าง

๑. ชื่อโครงการ โครงการก่อสร้างถนนคอนกรีตเสริมเหล็ก บ้านน้อยหนองแวง หมู่ที่ ๑๒ (จากบ้านนายไส-
กมขุนทด-บ้านนายแหม่ม แกดขุนทด(ต่อจากโครงการเดิม) ตำบลหนองแวง อำเภอกะพ้อ จังหวัดนครราชสีมา

๒. หน่วยงานเจ้าของโครงการ กองช่าง องค์การบริหารส่วนตำบลหนองแวง อำเภอกะพ้อ จังหวัดนครราชสีมา

๓. วงเงินงบประมาณที่ได้รับจัดสรร ๔๖๑,๗๐๐.๐๐ บาท

๔. ลักษณะงาน

โดยสังเขป โครงการก่อสร้างถนนคอนกรีตเสริมเหล็ก บ้านน้อยหนองแวง หมู่ที่ ๑ (จากบ้านนายไส-บ้าน
นายแหม่ม แกดขุนทด(ต่อจากโครงการเดิม ตำบลหนองแวง อำเภอกะพ้อ จังหวัดนครราชสีมา
รายละเอียดดังนี้

ขนาดกว้าง ๕.๐๐ เมตร หนา ๐.๑๕ เมตร ระยะทางประมาณ ๑๕๐.๐๐ เมตร (SIDE SLOP=๑:๑) งาน
วางท่อลอดจำนวน ๑ จุดขนาดและระยะทางตามรายการก่อสร้าง พร้อมป้ายโครงการ จำนวน ๑ ป้าย
(รายละเอียดตามแบบที่ อบต.กำหนด เลขที่ ๓๑/๒๕๖๓)

๕. ราคากลางคำนวณ ณ วันที่ ๒๔ มีนาคม ๒๕๖๓ เป็นเงิน ๔๐๗,๑๐๐.๐๐ บาท

๖. บัญชีประมาณการราคากลาง

๖.๑ แบบสรุปการประมาณราคากลางค่าก่อสร้าง

๖.๒ แบบสรุปราคากลางงานก่อสร้างทาง สะพาน และท่อลอดเหลี่ยม

๖.๓ แบบแปลนงานก่อสร้าง

๖.๔ รายละเอียดประมาณราคาก่อสร้าง

๗. รายชื่อคณะกรรมการกำหนดราคากลาง

๗.๑ นายสมศรี เก่งขุนทด

ตำแหน่ง ผู้อำนวยการกองช่าง

ประธานกรรมการ

๗.๒ นางสาวดี อามสุวรรณ์

ตำแหน่ง ผู้อำนวยการกองการศึกษาฯ

กรรมการ

๗.๓ นายวิทยา ศิริบุรณ์

ตำแหน่ง นักวิชาการเงินและบัญชี

กรรมการ/เลขานุการ

ประมาณราคาก่อสร้างเป็นราคากลาง

องค์การบริหารส่วนตำบลหนองแวง อำเภอกะพ้อ จังหวัดนครราชสีมา

โครงการ ก่อสร้างถนนคอนกรีตเสริมเหล็ก บ้านน้อยหนองแวง หมู่ที่ ๑๒
สถานที่ก่อสร้าง บ้านน้อยหนองแวง หมู่ที่ ๑๒
เจ้าของงาน องค์การบริหารส่วนตำบลหนองแวง อำเภอกะพ้อ จังหวัดนครราชสีมา ออกแบบและรายการ
แบบเลขที่ ๓๑ / ๒๕๖๓ จำนวน แผ่น
ประมาณการเมื่อ วันที่ ๕ มีนาคม ๒๕๖๓

ลำดับที่	รายการ	รวมค่างานต้นทุน (บาท)	Factor F	รวมค่าก่อสร้าง (บาท)	หมายเหตุ
๑	ประเภทงานทาง	๒๙๘,๘๗๗.๘๕	๑.๓๖๒๔	๔๐๗,๑๙๑.๑๘	Factor F
๒	ป้ายโครงการ			-	-เงินจ่ายล่วงหน้า ๖% -ดอกเบี้ยเงินกู้ ๗% -ดอกเบี้ยเงินฝาก ๐% -ภาษี ๗%
รวมราคาก่อสร้างเป็นเงิน				๔๐๗,๑๙๑.๑๘	
สรุป	คิดเป็นเงินงบประมาณ			๔๐๗,๑๐๐.๐๐	
(ตัวอักษร) (-สี่แสนเจ็ดพันหนึ่งร้อยบาทถ้วน-)					

คณะกรรมการกำหนดราคากลาง ตามคำสั่ง เลขที่ ๑๑๐/๒๕๖๓ ลงวันที่ ๑๗ มีนาคม พ.ศ. ๒๕๖๓
ได้ตรวจสอบแล้วเห็นชอบให้ประมาณราคานี้เป็นราคากลาง

(ลงชื่อ).....ประธานกรรมการ
(นายสมศรี เก่งขุนทด)
ผู้อำนวยการกองช่าง

(ลงชื่อ).....กรรมการ
(นางสุภาวดี อาบสุวรรณ)
ผู้อำนวยการกองการศึกษา ศาสนา และวัฒนธรรม

(ลงชื่อ).....กรรมการ
(นายวิทยา ศิริบูรณ์)
นักวิชาการเงินและบัญชี

5

องค์การบริหารส่วนตำบลหนองแวง

งานวางท่อลอด จำนวน 1 จุด ขนาดและระยะตามรายการก่อสร้าง

รวม	407,191.18
-----	------------


298,877.85

ตำแหน่ง ผู้อำนวยการกองช่าง

นักวิชาการเงินและบัญชี

องค์การบริหารส่วนตำบลหนองแวง กรมส่งเสริมการปกครองท้องถิ่น กระทรวงมหาดไทย





โครงการก่อสร้างถนนคอนกรีตเสริมเหล็ก บ้านน้อยหนองแวง หมู่ที่ ๑๒ ตำบลหนองแวง อำเภอเทพารักษ์ จังหวัดนครราชสีมา

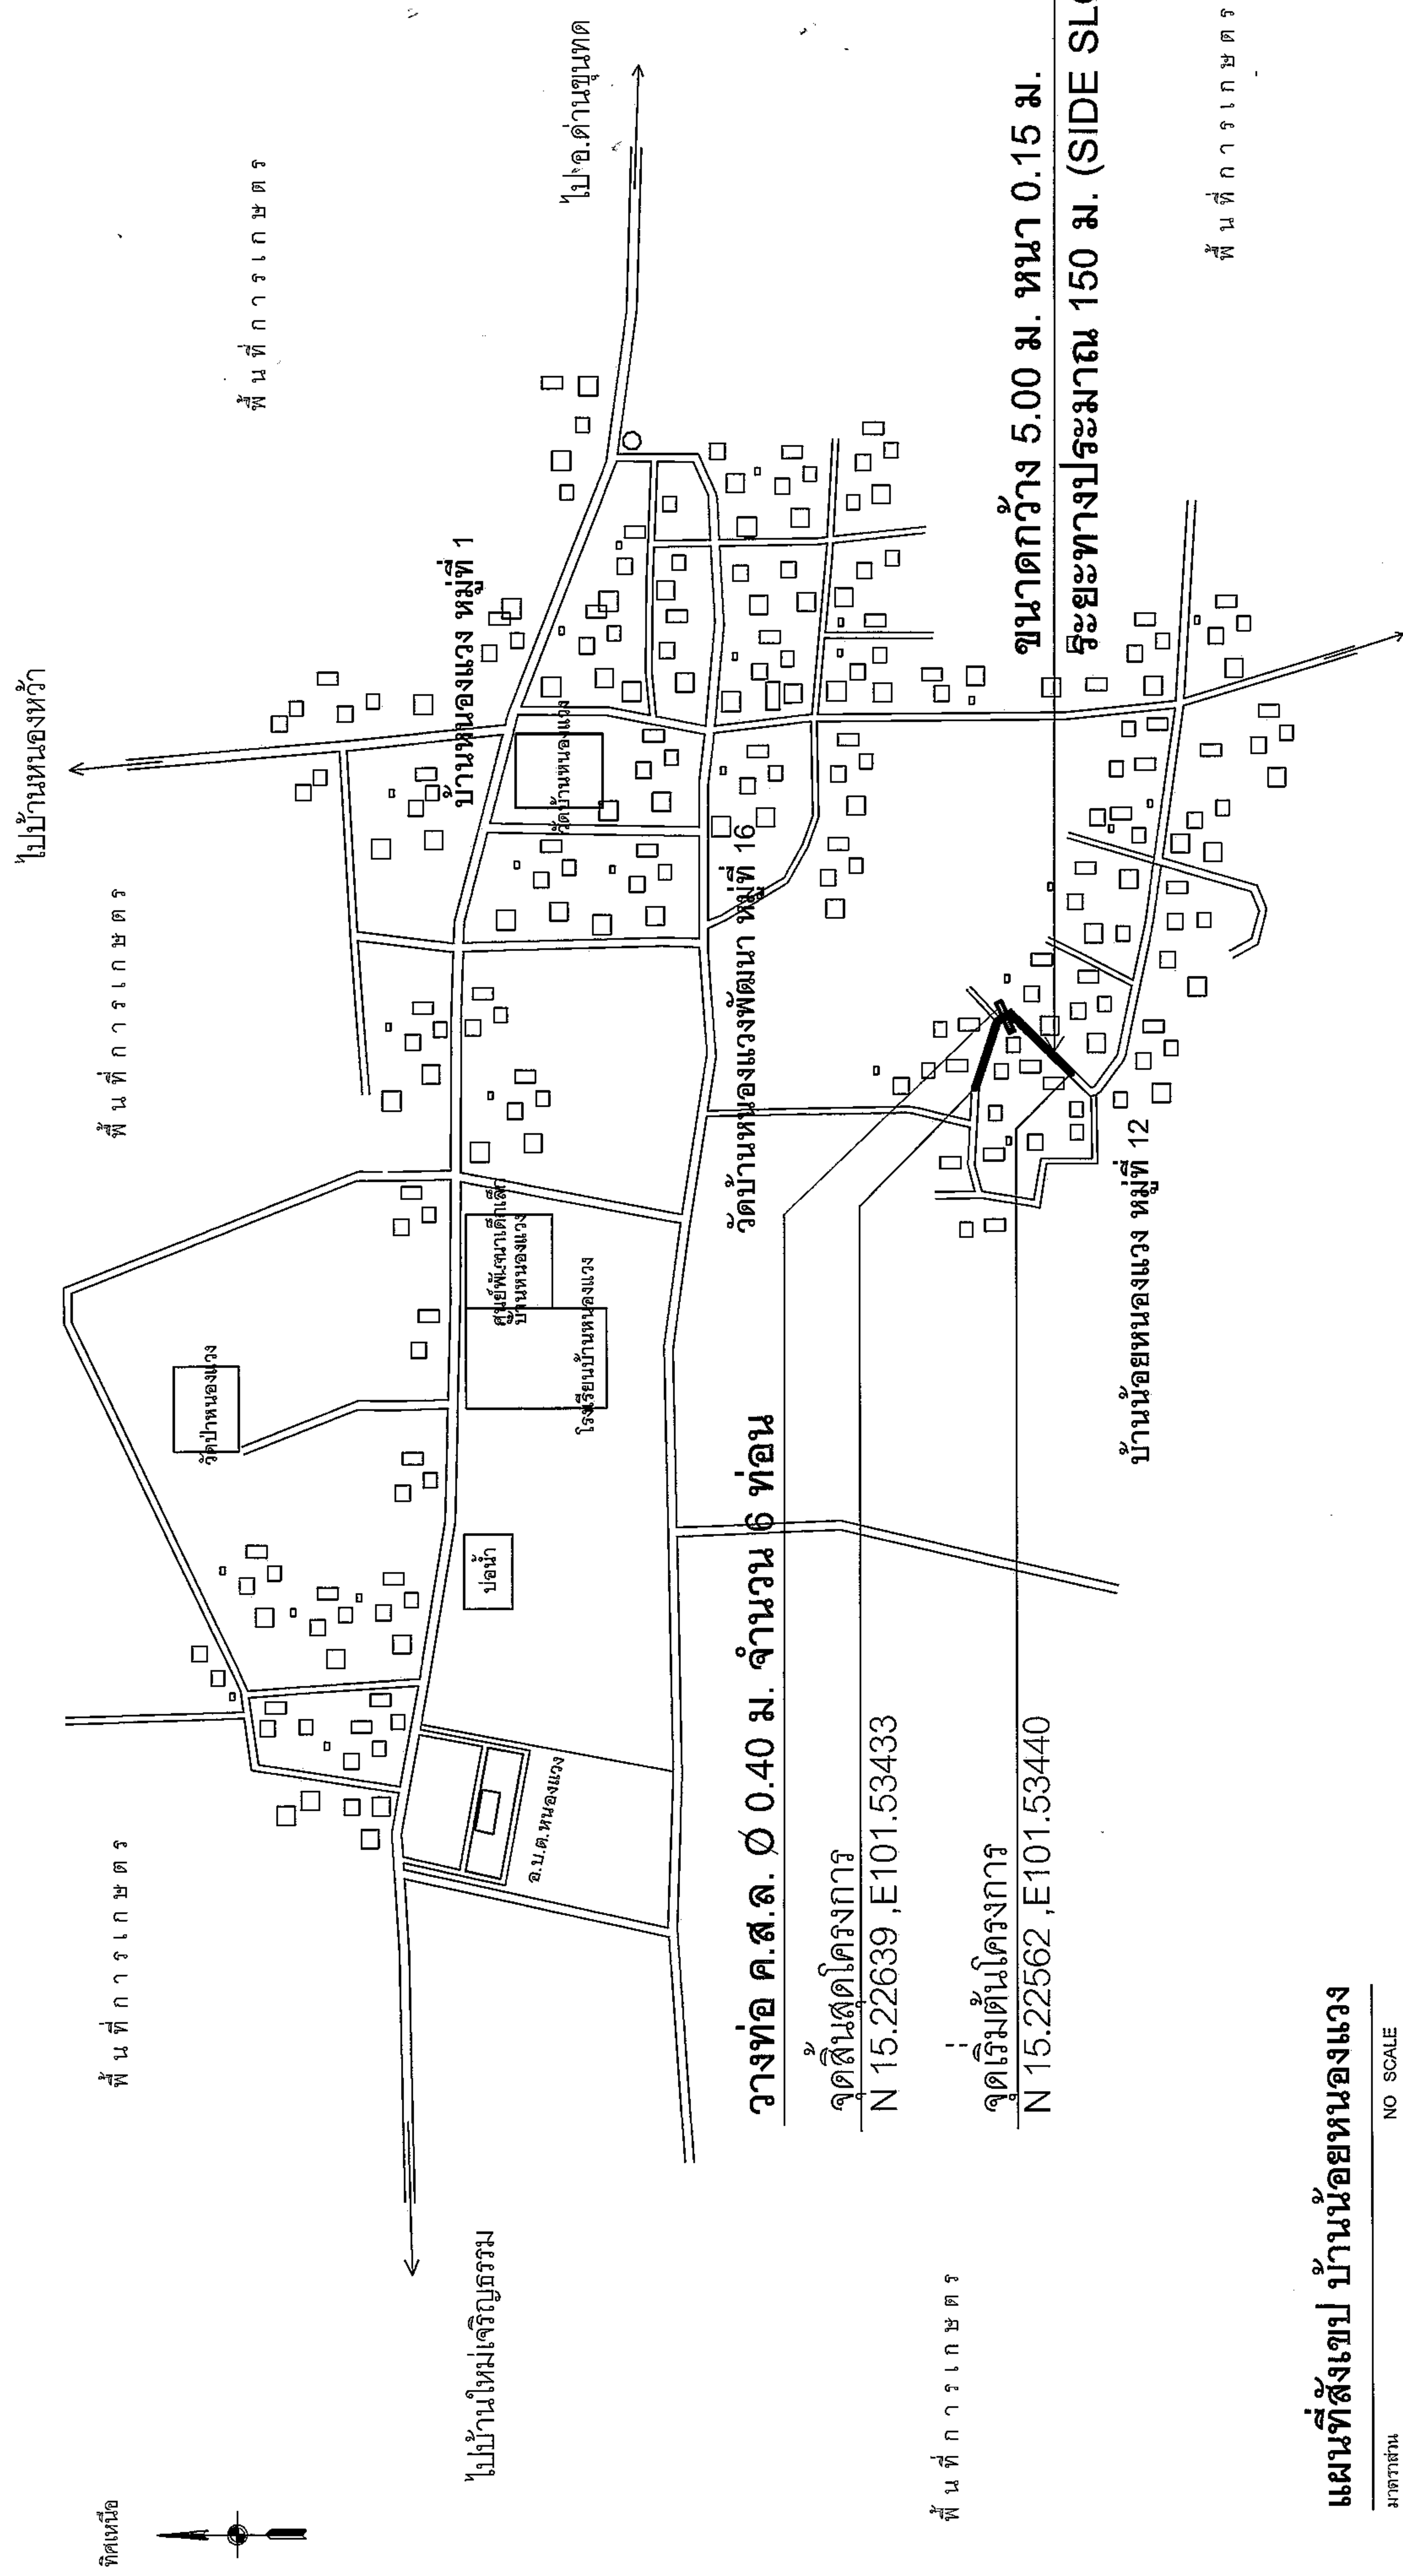

แผนที่จะเก็บบ้านเลขที่ของแวง

NO SCALE

 กรมทรัพยากรธรรมชาติและสิ่งแวดล้อม กระทรวงทรัพยากรธรรมชาติและสิ่งแวดล้อม ประเทศไทย	โครงการ	ก่อสร้างถนนคอนกรีตเสริมเหล็ก	นางสมศรี เกษมเขต ผู้อำนวยการกองช่าง อบต.หนองแวง		นางศุภมาส ศรีบุญฤทธิ์ ปลัด อบต.หนองแวง		แผนผังสังเขป	จำนวน	5	1		
	สถานที่ก่อสร้าง		นายสมศรี เกษมเขต ผู้ช่วยนายก อบต.หนองแวง								เลขที่แบบ	31/63
	ตำบลหนองแวง อำเภอเทพารักษ์ จังหวัดนครราชสีมา		นางสมศรี เกษมเขต ผู้อำนวยการกองช่าง อบต.หนองแวง								วันที่	วันเดือนปี

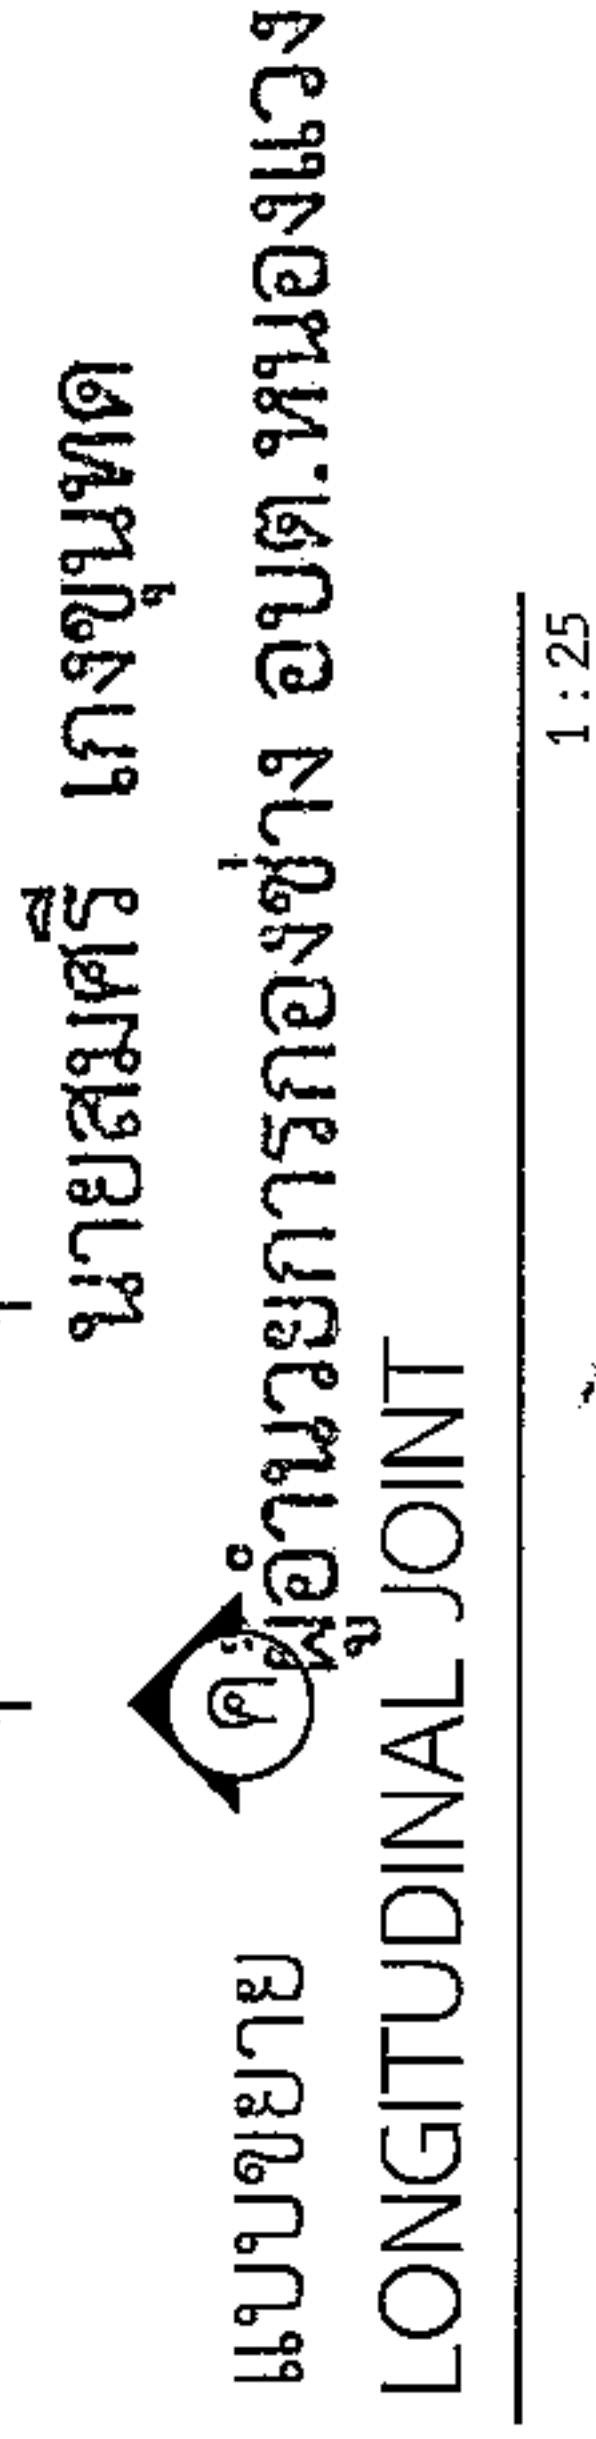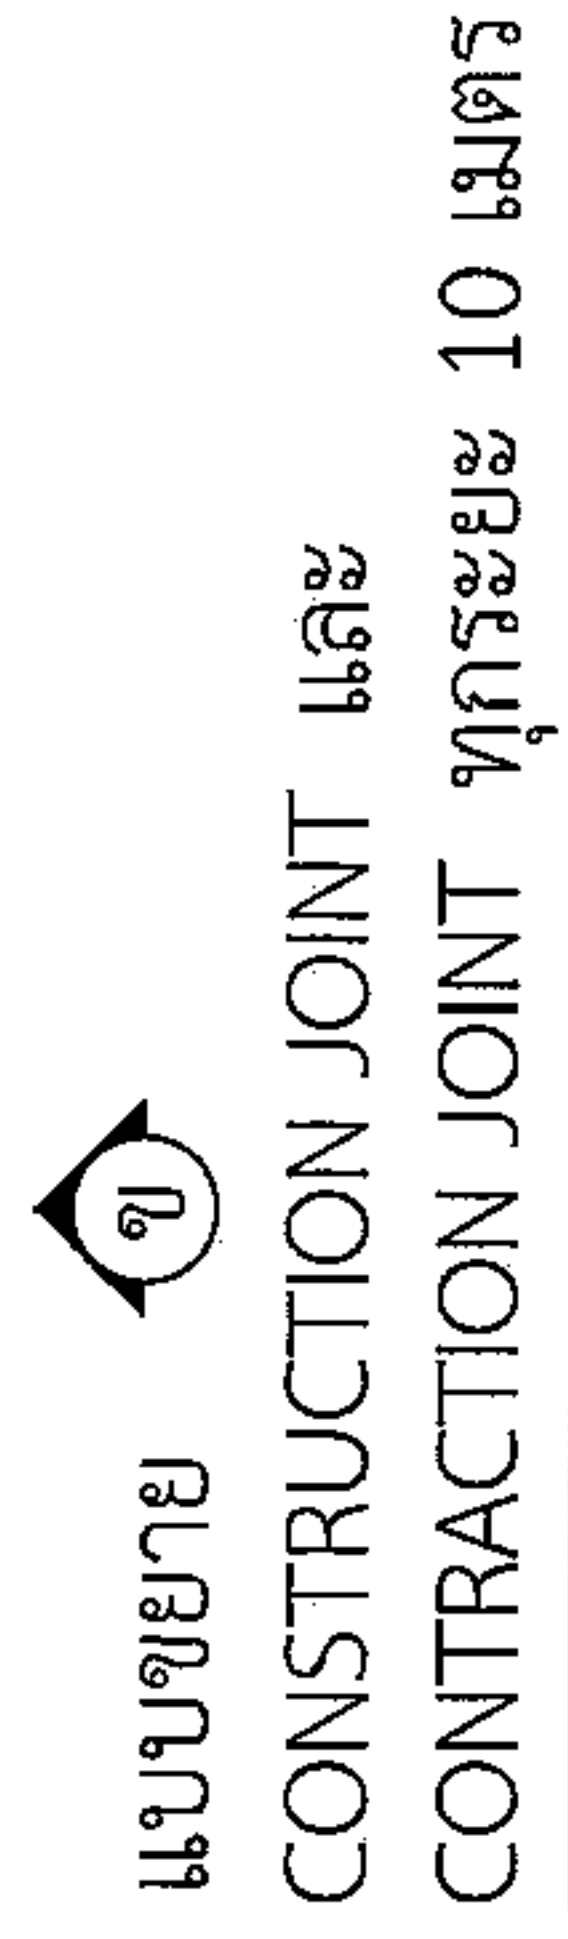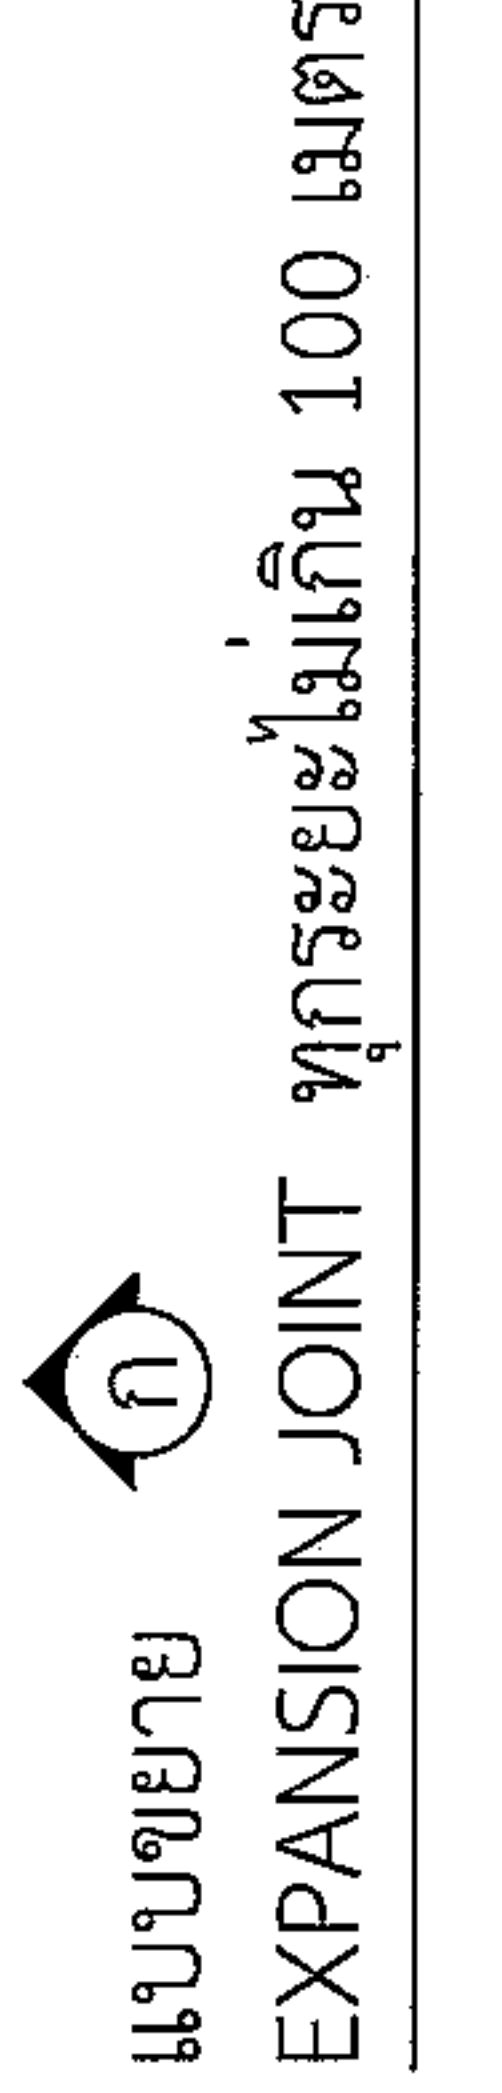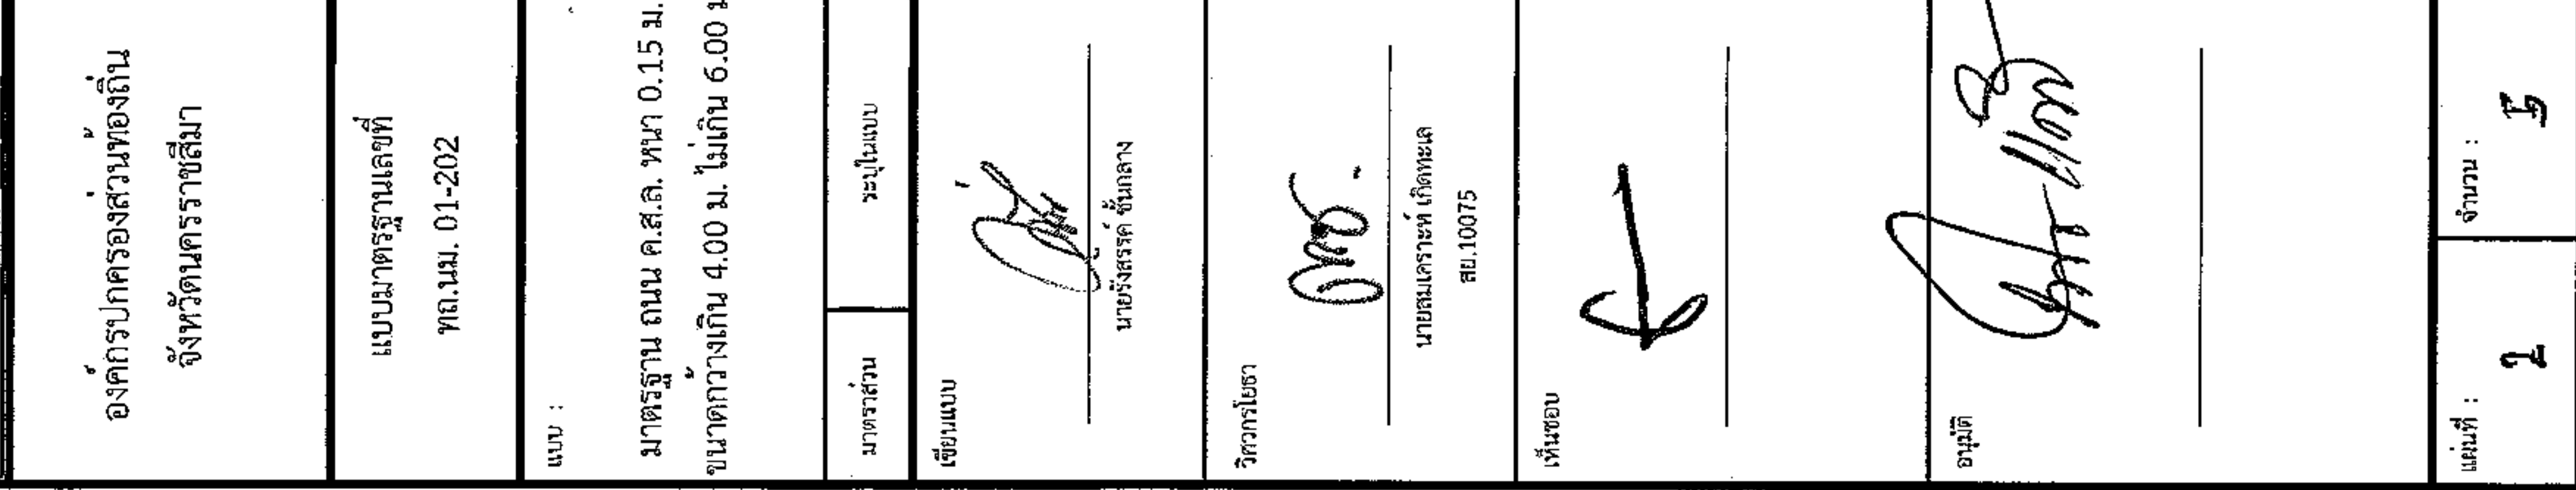

*วัสดุและวิธีการดำเนินการก่อสร้างจะต้องเป็นไปตามมาตรฐานทางหลวงท้องถิ่น พ.ศ. 2550 เฉพาะในส่วนที่เกี่ยวข้องเท่านั้น

1:75

๒. วัสดุและค่าทางกายและจิตใจของสร้าง)

กรณีไม่มีพลทางให้แฉ่งดินปรับ SIDE SLOPE จากระดับผิวจราจรจนถึงคันเดิม


กรมแผนที่ทหารบก, ๒๕๖๖. <http://www.mha.go.th>. [สืบค้นเมื่อ ๒๕ ตุลาคม ๒๕๖๖].




องค์กรปกครองส่วนท้องถิ่น จังหวัดนครราชสีมา	
แบบมาตรฐานเลขที่ พด.มม. 02-101	
แบบ : มาตรฐานการวางท่อระบายน้ำ ค.ส.ล. ชนิดกลม	
มาตรฐาน	ระบุในแบบ
เขียนแบบ นายสมศรี จันทกลาง	
วิศวกรโยธา นายสมศรี จันทกลาง SM.10075	
เห็นชอบ	
อนุมัติ นายสมศรี จันทกลาง	
แผ่นที่ : 3	จำนวน : 5

รายการประกอบแบบ

1. คุณสมบัติของวัสดุ นอกเหนือจากที่ระบุในแบบและวิธีการก่อสร้างทางอื่นที่ไม่ตามมาตรฐานงานทางหลวงท้องถิ่น
- มด.101-2550
 - มด.103-2550
 - มด.303-2550
 - มด.501-2550
 - มด.502-2550
- (เฉพาะในส่วนที่เกี่ยวข้องเท่านั้น)

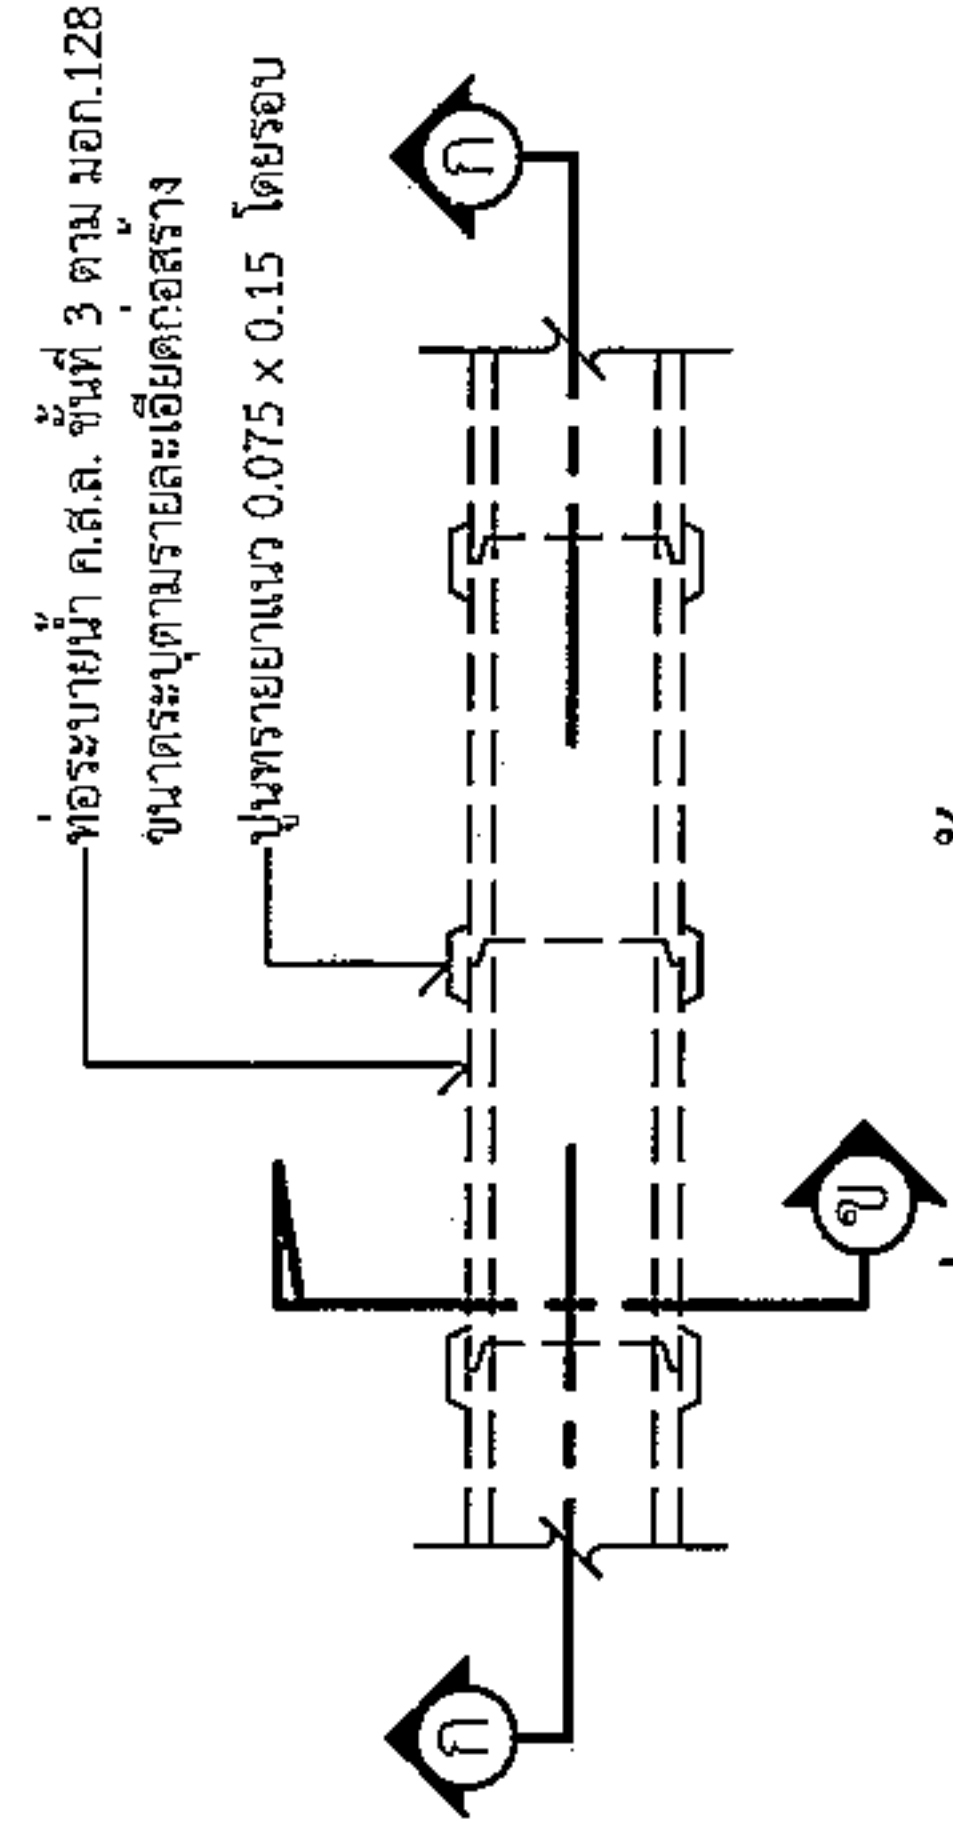

แปลนการวางท่อระบายน้ำ ค.ส.ล. ชนิดกลม

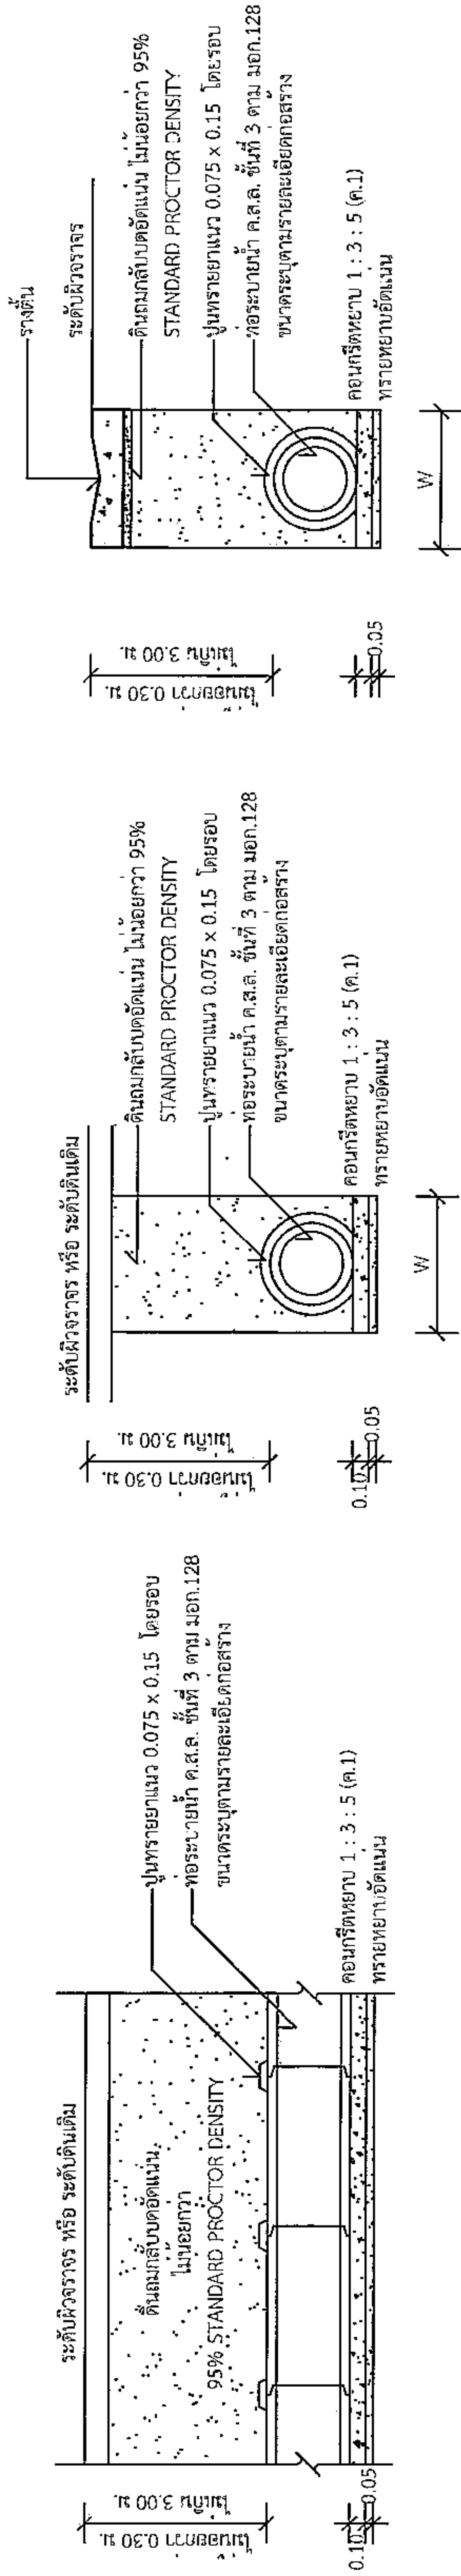

การฉีกรังทอกลมทั่วไป

การฉีกรังทอกลมมีรางดิน


รูปตัด ก-ก

รูปตัด ข-ข

ขนาดท่อ (ม.)	W (ม.)	ขนาดท่อ (ม.)	W (ม.)
0.30	0.75	0.80	1.28
0.40	0.81	1.00	1.57
0.50	0.93	1.20	1.80
0.60	1.04	1.50	

นายสมศรี เกษมชุต
วิศวกรรมการก่อสร้าง อบต.หนองแวง

*วัสดุและวิธีการดำเนินการก่อสร้างจะต้องเป็นไปตามมาตรฐานทางหลวงท้องถิ่น พ.ศ. 2550 เฉพาะในส่วนที่เกี่ยวข้องเท่านั้น

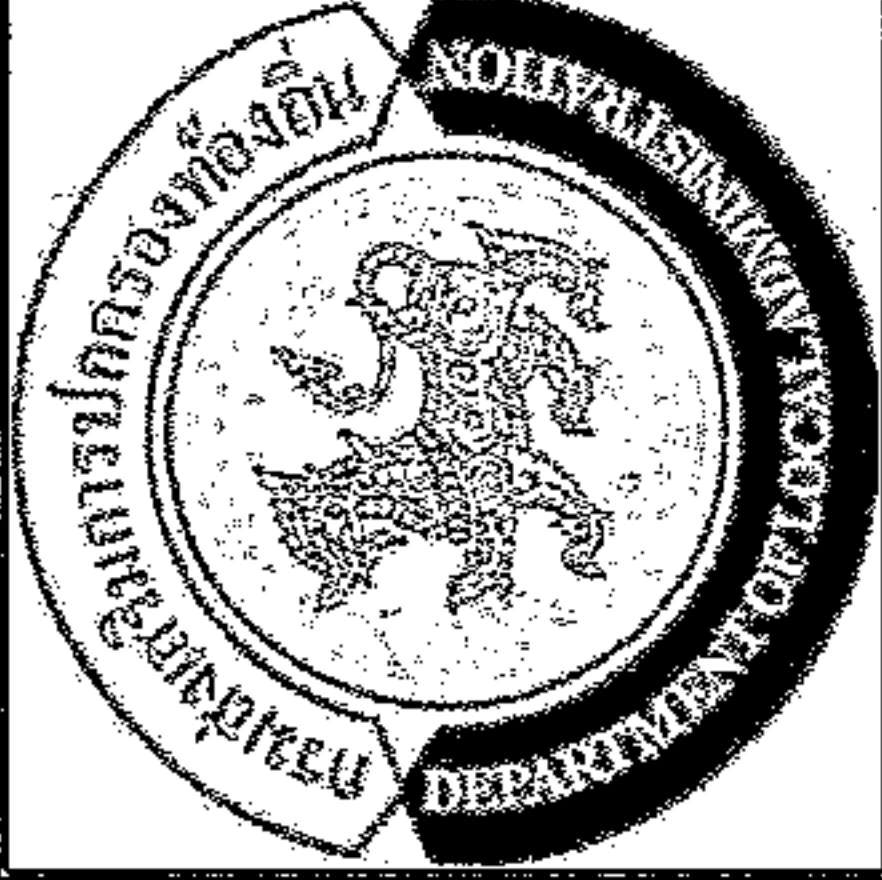

องค์กรปกครองส่วนท้องถิ่น
จังหวัดนครราชสีมา

แบบมาตรฐานเลขที่
ทอ.นม. 03-101

แบบ : มาตรฐานนโยบายโครงการก่อสร้าง

มาตราส่วน	ระบุในแบบ
-----------	-----------

นายธีรสรุค ชันถา



เขียนแบบ

วิศวาโยธา




นายสมรเทพ เกิดผล
สท.10075

เห็นชอบ


 ၀၁/၀၁/၂၀၁၆

จำนวน : 5

แผนที่ : 5

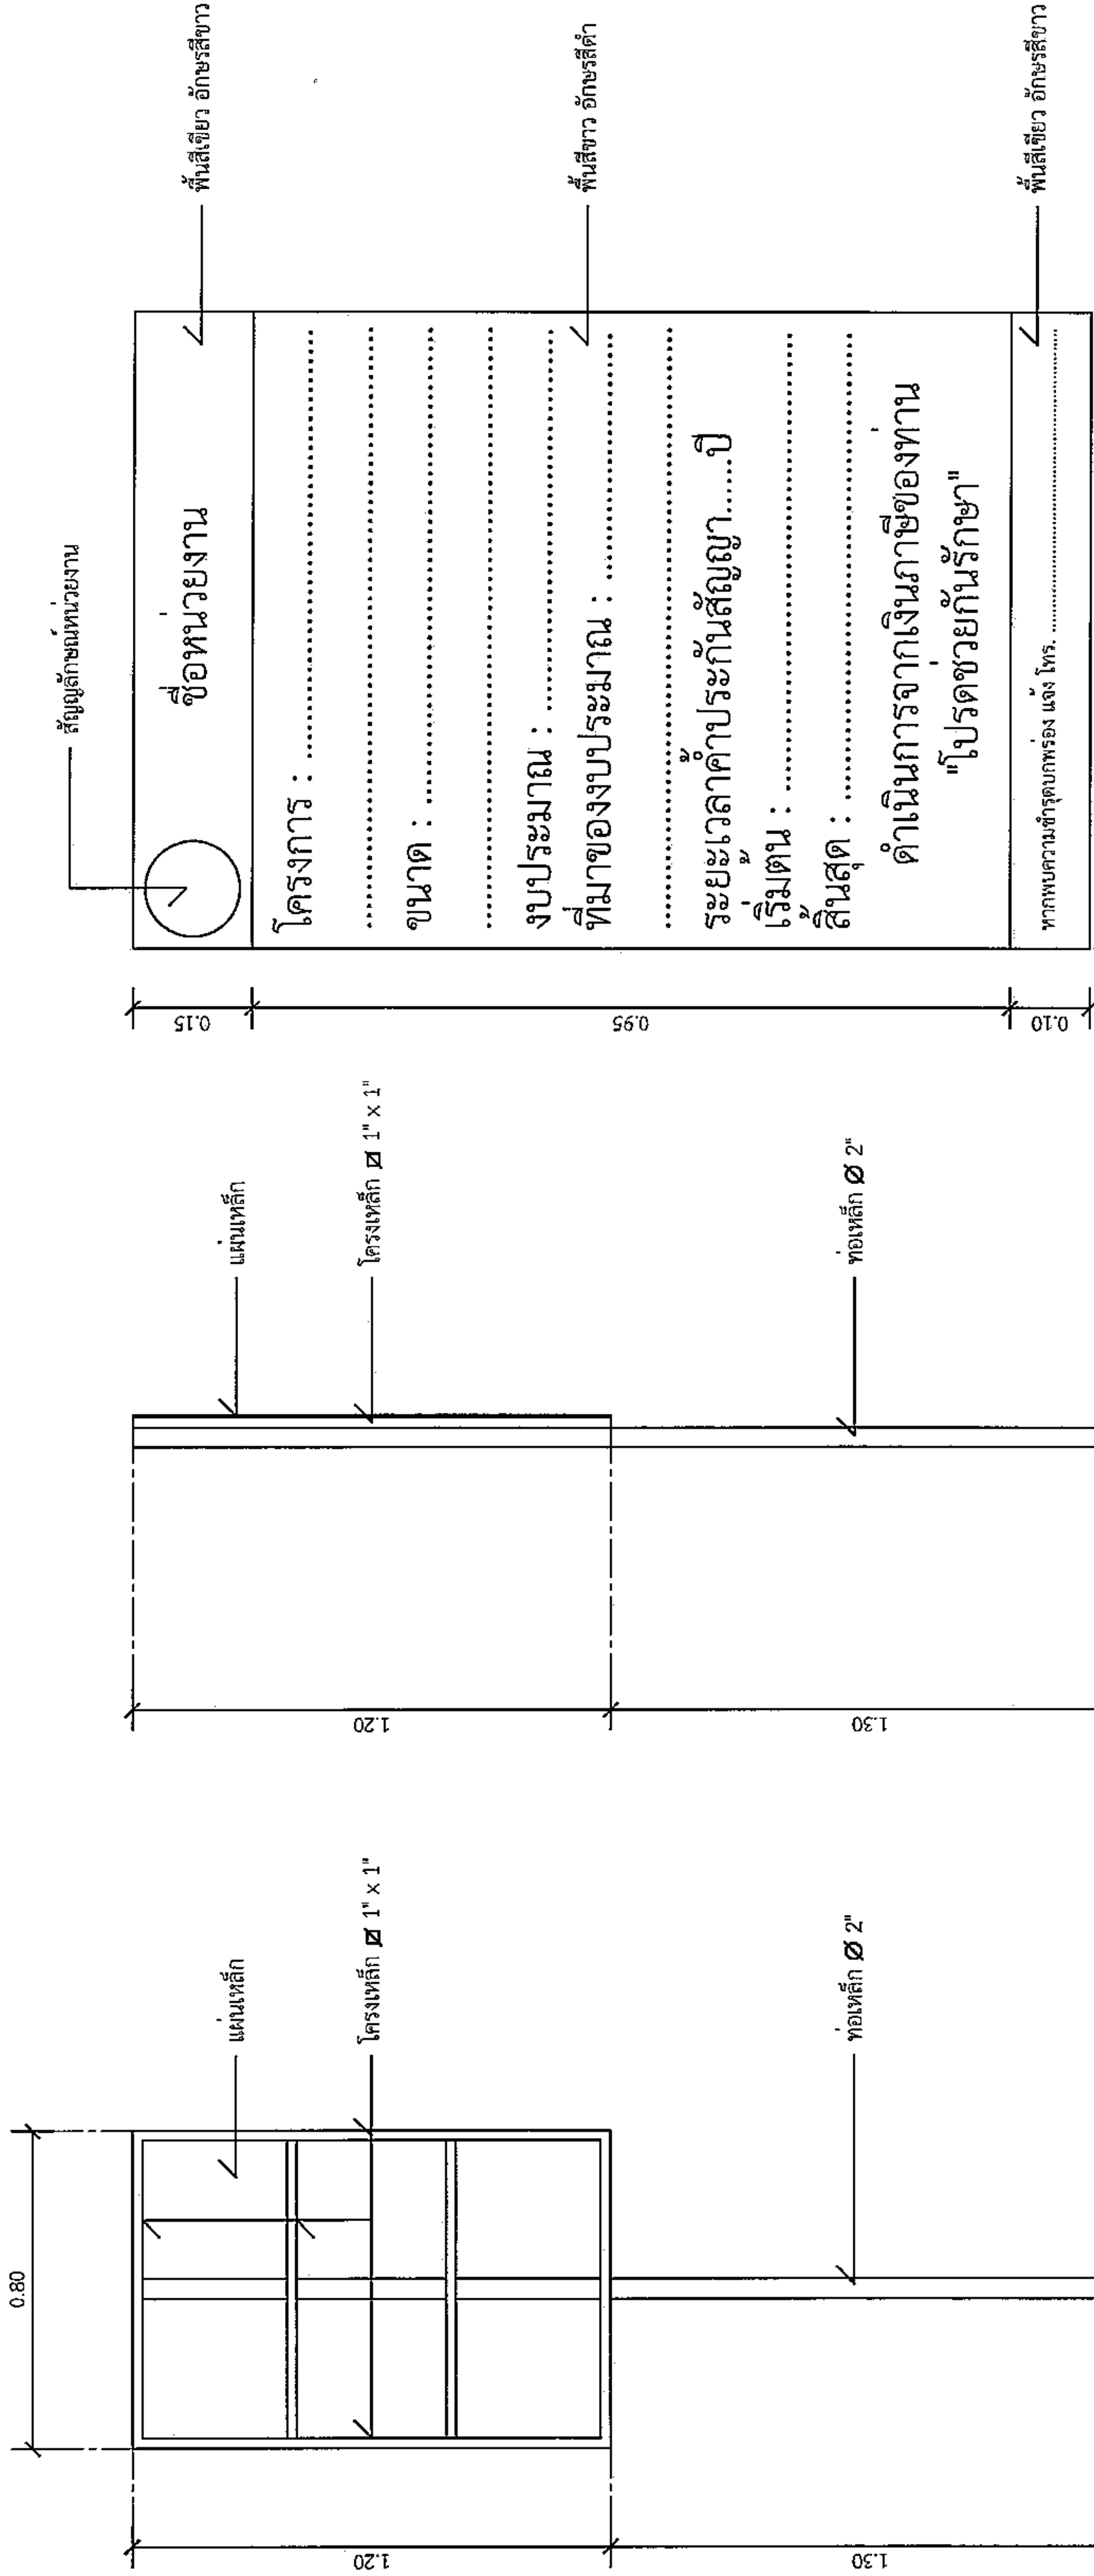

แบบขยายข้อความภายใน

มาตราฐาน 1:10

รายการประกอบแบบ

1. เส้า พันป้ายด้านหลัง โทภาสีน้ำมีสีเขียว
2. พันป้ายด้านหลัง ทาสีน้ำมันตามแถบ
3. ตัวอักษรโพธิ์ขนาดตามความเหมาะสม

รูปด้านข้าง

มาตราฐาน 1:20

รูปदानหลัง

มาตราฐาน 1:20

นายสมศรี เก่งขุนทด
ผู้อำนวยการกองช่าง อบต.หนองแวง