



ประกาศองค์การบริหารส่วนตำบลหนองแวง
เรื่อง ประกาศกำหนดราคากลางโครงการก่อสร้างงานถมดินคันทาง จากนายนายสมนึก ถึงไธนายศลิต
บ้านเทพทักษิณ หมู่ ๒๐ ตำบลหนองแวง อำเภอกะพ้อ จังหวัดนครราชสีมา

ด้วย องค์การบริหารส่วนตำบลหนองแวง อำเภอกะพ้อ จังหวัดนครราชสีมา ได้จัดทำตารางแสดงวงเงินงบประมาณที่ได้รับจัดสรรและราคากลางในงานจ้างก่อสร้าง ประจำปีงบประมาณ ๒๕๖๗ โครงการก่อสร้างงานถมดินคันทาง จากนายนายสมนึก ถึงไธนายศลิต บ้านเทพทักษิณ หมู่ ๒๐ ตำบลหนองแวง อำเภอกะพ้อ จังหวัดนครราชสีมาเรียบร้อยแล้ว

ดังนั้น เพื่อเป็นการเปิดเผยข้อมูลรายละเอียดค่าใช้จ่ายเกี่ยวกับการจัดซื้อจัดจ้าง ราคากลางและการคำนวณราคากลาง ตามมาตรา ๑๐๓/๗ วรรคหนึ่ง และมาตรา ๑๐๓/๘ วรรคหนึ่ง แห่งพระราชบัญญัติประกอบรัฐธรรมนูญว่าด้วยการป้องกันและปราบปรามการทุจริต พ.ศ. ๒๕๕๒ แก้ไขเพิ่มเติม (ฉบับที่ ๒) พ.ศ. ๒๕๕๔ จึงประกาศกำหนดราคากลางโครงการก่อสร้างงานถมดินคันทาง จากนายนายสมนึก ถึงไธนายศลิต บ้านเทพทักษิณ หมู่ ๒๐ ตำบลหนองแวง อำเภอกะพ้อ จังหวัดนครราชสีมา ประจำปีงบประมาณ ๒๕๖๗

จึงประกาศให้ทราบโดยทั่วกัน

ประกาศ ณ วันที่ ๒๐ เดือน กุมภาพันธ์ พ.ศ. ๒๕๖๗

(นางเพียร แซ่ลิ้ม)

นายกองค์การบริหารส่วนตำบลหนองแวง



ตารางแสดงวงเงินงบประมาณที่ได้รับจัดสรรและราคากลางในงานจ้างก่อสร้าง

๑. ชื่อโครงการ โครงการก่อสร้างงานถมดินคันทาง จากนายนายสมนึก ถึงไร่นายสกลิต บ้านเทพทักษิณ หมู่ ๒๐ ตำบลหนองแขวง อำเภอเทพารักษ์ จังหวัดนครราชสีมา
หน่วยงานเจ้าของโครงการ กองช่างองค์การบริหารส่วนตำบลหนองแขวง อำเภอเทพารักษ์ จังหวัดนครราชสีมา
๒. วงเงินงบประมาณที่ได้รับจัดสรร ๗๗,๔๐๐.- บาท
๓. ลักษณะงานโดยสังเขป ขนาดกว้าง ๓ เมตร ระยะทางยาว ๒๕๐ เมตร ดินถมสูง ๐.๕๐ เมตร (SIDE SLOPE = ๑ : ๑) งานวางท่อลอด จำนวน ๑ จุด พร้อมป้ายโครงการ ๑ ป้าย (รายละเอียดตามแบบที่ อบต.กำหนด เลขที่ ๒ /๒๕๖๗)
๔. ราคากลางคำนวณ ณ วันที่ ๒๖ มกราคม ๒๕๖๗ เป็นเงิน ๙๙,๘๐๐.- บาท
๕. บัญชีประมาณการราคากลาง
 - ๕.๑ แบบสรุปราคากลางงานก่อสร้างทาง สะพาน และท่อลอดเหลี่ยม
 - ๕.๒ แบบแปลนงานก่อสร้าง
 - ๕.๓ รายละเอียดประมาณราคาก่อสร้าง
๖. รายชื่อคณะกรรมการกำหนดราคากลาง

๖.๑ นายปภาวิน เทิดขุนทด	ตำแหน่ง นายช่างโยธา	ประธานกรรมการ
๖.๒ นายวิทยา ศิริบูรณ์	ตำแหน่ง นักวิชาการเงินและบัญชี	กรรมการ
๖.๓ นายนิกร เหมขุนทด	ตำแหน่ง เจ้าพนักงานป้องกันและบรรเทาฯ	กรรมการ/เลขานุการ

ประมาณราคาก่อสร้างเป็นราคากลาง

องค์การบริหารส่วนตำบลหนองแขวง อำเภอเทพารักษ์ จังหวัดนครราชสีมา

โครงการ โครงการก่อสร้างงานถมดินคันทาง จากนายนายสมนึก ถึงไร่นายสลิต บ้านเทพทักษิณ หมู่ ๒๐
ตำบลหนองแขวง อำเภอเทพารักษ์ จังหวัดนครราชสีมา

เจ้าของงาน องค์การบริหารส่วนตำบลหนองแขวง อำเภอเทพารักษ์ จังหวัดนครราชสีมา ออกแบบและรายการ

แบบเลขที่ ๒ / ๒๕๖๗ จำนวน ๕ แผ่น

ประมาณการเมื่อ วันที่ ๕ มกราคม ๒๕๖๗

ลำดับ ที่	รายการ	รวมค่างานต้นทุน (บาท)	Factor F	รวมค่าก่อสร้าง (บาท)	หมายเหตุ
๑ ๒	หมวด งานทาง ป้ายโครงการ	๗๓,๒๒๒.๗๘	๑.๓๖๔๒	๙๙,๘๙๐.๕๑	Factor F -ดอกเบี้ยเงินกู้ ๗% -ภาษี ๗% -เงินล่วงหน้า ๐% -เงินประกันผลงานหัก ๗%
รวมราคาก่อสร้างเป็นเงิน				๙๙,๘๙๐.๕๑	
สรุป คิดเป็นเงินงบประมาณ			๙๙,๘๐๐.๐๐		
(ตัวอักษร) (-เก้าหมื่นเก้าพันแปดร้อยบาทถ้วน-)					

คณะกรรมการกำหนดราคากลาง ตามคำสั่ง เลขที่ ๑๕/๒๕๖๗ ลงวันที่ ๑๙ มกราคม พ.ศ. ๒๕๖๗
ได้ตรวจสอบแล้วเห็นชอบให้ประมาณราคานี้เป็นราคากลาง

(ลงชื่อ).....ประธานกรรมการ
(นายปภาวิน เทิดขุนทด)
นายช่างโยธา


(ลงชื่อ).....กรรมการ
(นายวิทยา ศิริบุรณ์)
นักวิชาการเงินและบัญชี

(ลงชื่อ).....กรรมการ
(นายนิกร เหมขุนทด)
เจ้าพนักงานป้องกันและบรรเทาสาธารณภัย

องค์การบริหารส่วนตำบลหนองแวงกรมส่งเสริมการปกครองท้องถิ่น กระทรวงมหาดไทย

โครงการก่อสร้างงานถมดินในทาง บ้านเทพทักษิณ หมู่ที่ 20 ตำบลหนองแวง อำเภอเทพารักษ์ จังหวัดนครราชสีมา

ทิศเหนือ

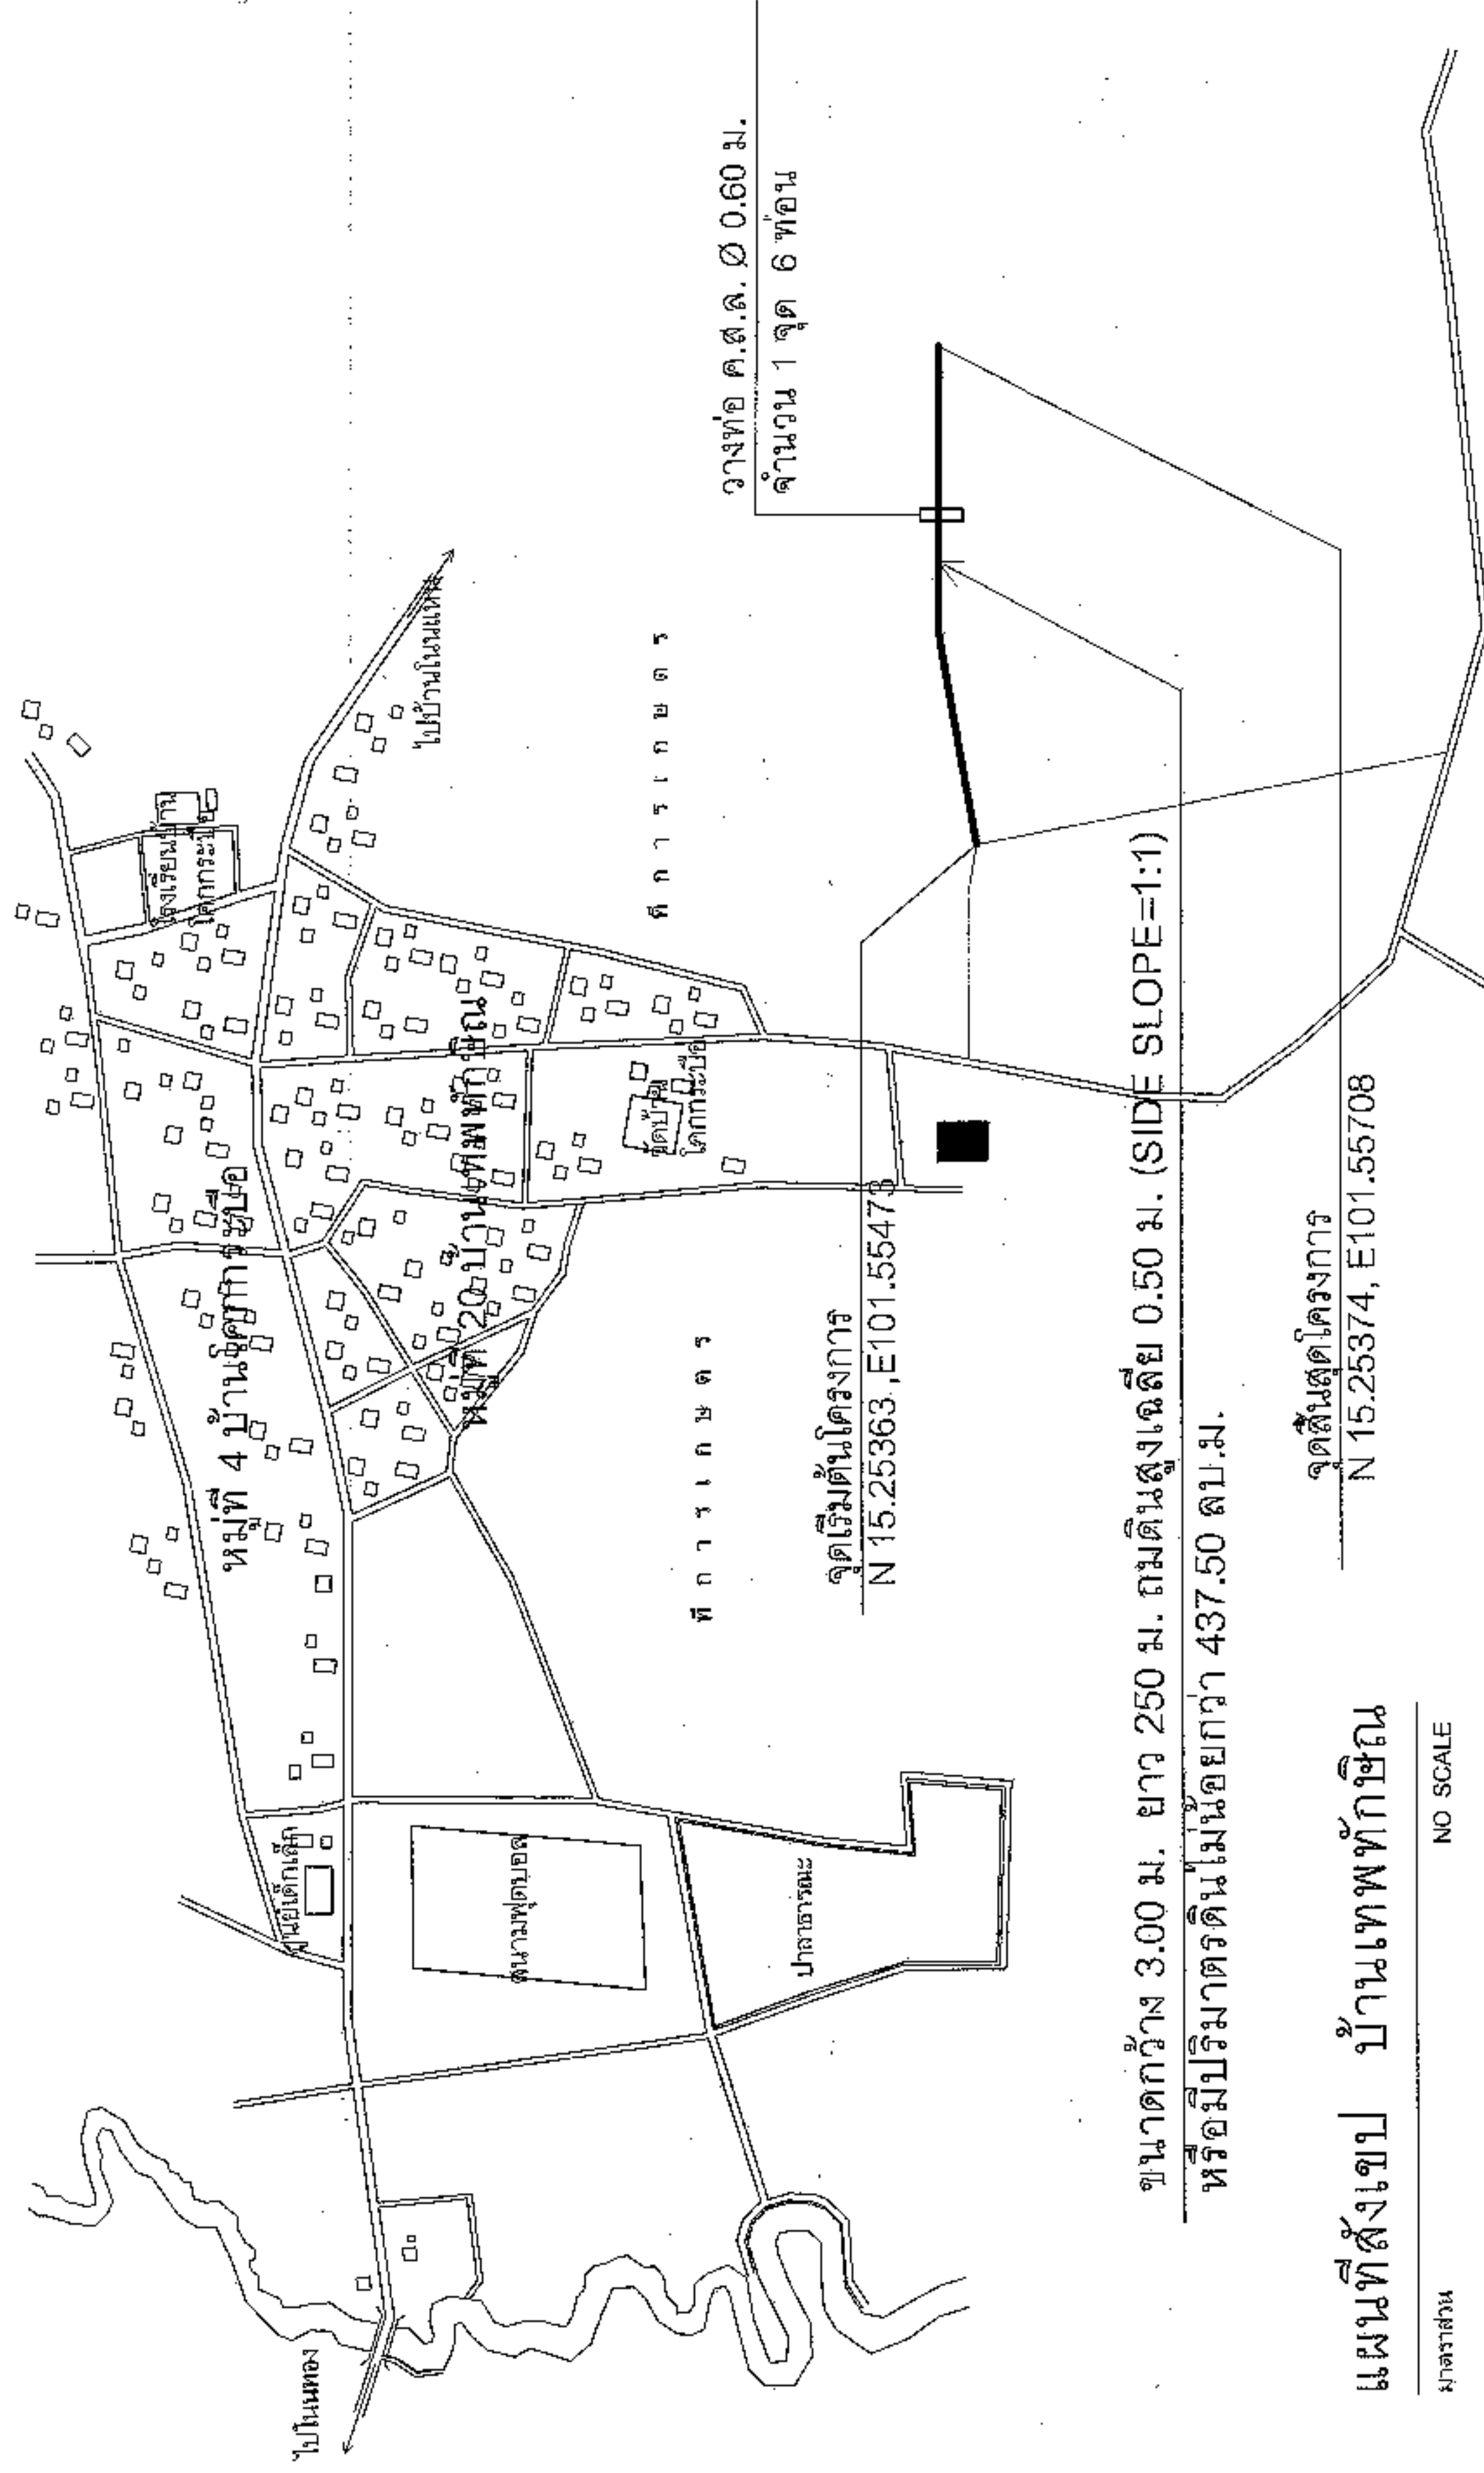

ขนาดกว้าง 3.00 ม. ยาว 250 ม. ถมดินสูงเฉลี่ย 0.50 ม. (SIDE SLOPE=1:1)
หรือมีปริมาตรดินไม่น้อยกว่า 437.50 ลบ.ม.

แผนที่สังเขป บ้านเทพทักษิณ

มาตราส่วน

NO SCALE



ก่อสร้างงานถมดินด้านทาง
จากนายอำเภอไคร่สายผลิต บ้านเทพทักษิณ หมู่ที่ 20
ตำบลหนองแวง อำเภอเทพารักษ์ จังหวัดนครราชสีมา


นางสาวสุกัญญา สิริบุรินทร์
รักษาการนายก อบต.หนองแวง

นางเพ็ญพร ไชยสิทธิ์
นายก อบต.หนองแวง


แผนที่สังเขป
วันที่ ๑/๖๔
หน้า ๑
หน้า ๑



องค์การปกครองส่วนท้องถิ่น
จังหวัดนครราชสีมา

แบบมาตรฐานเลขที่
พ.ท.ม. 02-101
2/62

ฉบับ :

มาตรฐานการวางท่อระบายน้ำ ค.ส.ล.
ชนิดกลม

มาตรฐาน
ฉบับที่ 1

หน้า
1










รายการประกอบแบบ

1. คู่มือวิธีก่อสร้าง และข้อกำหนดที่ระบุในแบบและวิธีการก่อสร้างทางให้เป็นไปตาม

มาตรฐานงานทางหลวงท้องถิ่น

- ม.ท. 101-2550

- ม.ท. 103-2550


- ม.ท. 303-2550

- ม.ท. 501-2550


- ม.ท. 502-2550

(เฉพาะในส่วนที่เกี่ยวข้องเท่านั้น)


ท่อระบายน้ำ ค.ส.ล. ขนาด 3 ตาม มอก. 128
ขนาดท่อระบายน้ำ 0.075 x 0.15 โคโรบ

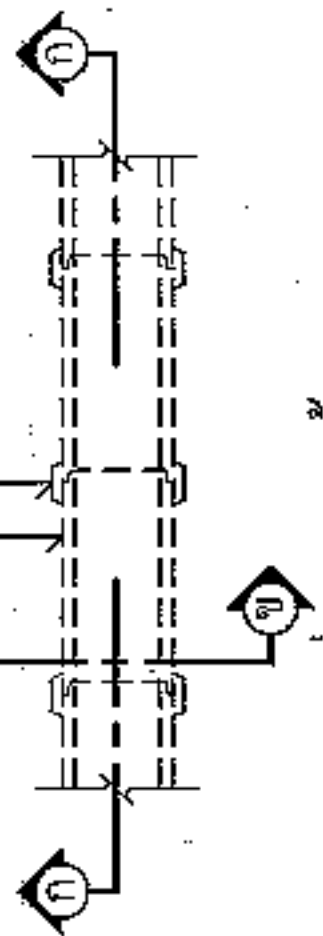


แปลนการวางท่อระบายน้ำ ค.ส.ล. ชนิดกลม

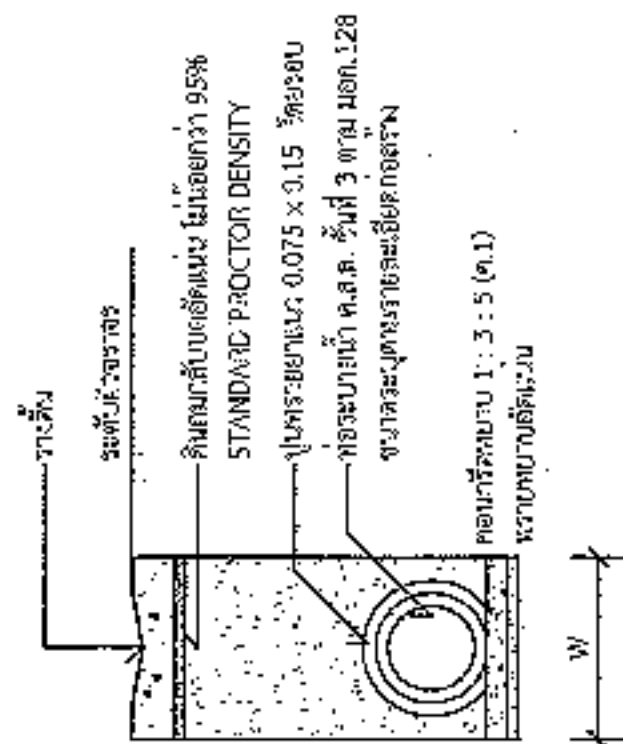

การวางท่อกลมมีรางดิน

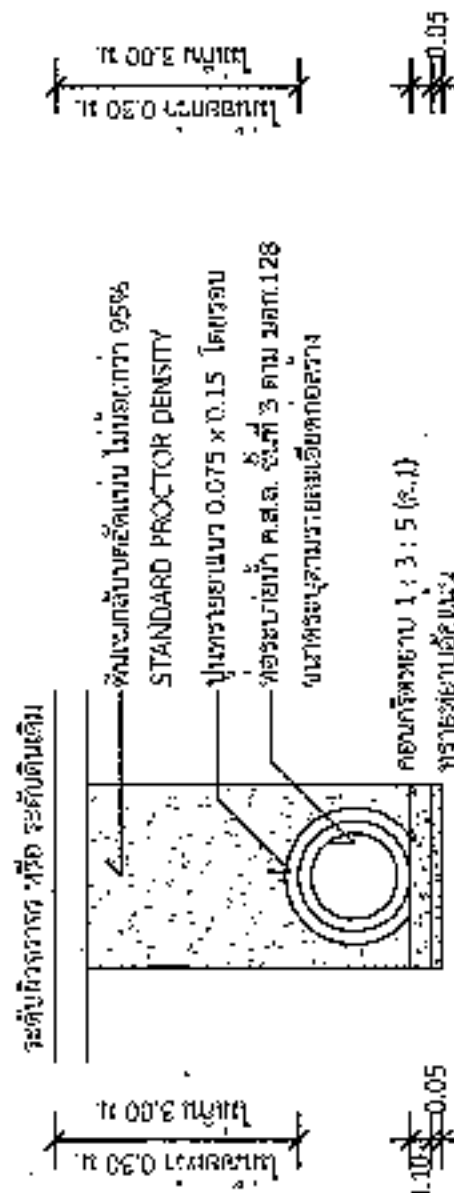

การวางท่อกลมทั่วไป

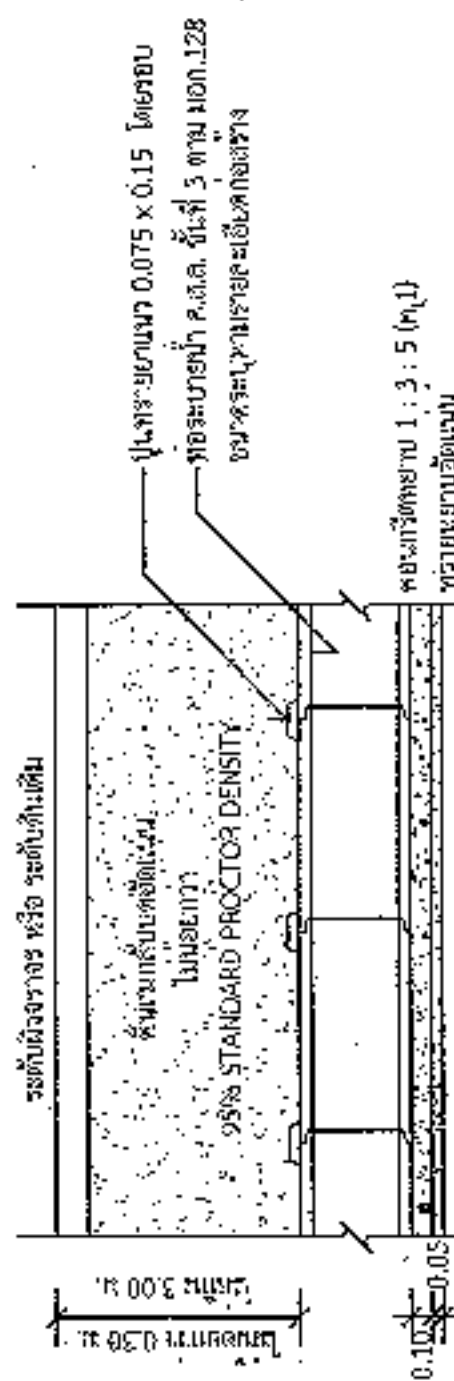

รูปตัด ก-ก

รูปตัด ข-ข

ขนาดท่อ (ม.)	W (ม.)	ขนาดท่อ (ม.)	W (ม.)
0.30	0.75	0.80	1.28
0.40	0.81	1.00	1.57
0.50	0.93	1.20	1.80
0.60	1.04	1.50	2.15

*วิธีและวิธีการดำเนินการก่อสร้างจะขึ้นอยู่กับแบบและข้อกำหนดที่ระบุในแบบและวิธีการก่อสร้างทางให้เป็นไปตาม



องค์การปกครองส่วนท้องถิ่น
จังหวัดนครราชสีมา

ที่
เลขที่ 49/5
LOT-10 ไร่ ๒๒๖

มาตฐานงานดินชั้นฐาน

หน้างานเลข

ชื่อ
นาย
นาย
นาย

หน้างานเลข
หน้างานเลข
รายการประกอบแบบ

- คุณสมบัติของวัสดุ นอกเหนือจากที่ระบุในแบบและวิธีการก่อสร้างทางให้ต่อไปนี้ตาม
มาตรฐานงานทางหลวงท้องถิ่น
- มท.201-2550
- มท.301-2550
- มท.302-2550
- มท.303-2550
- มท.304-2550
เฉพาะในส่วนที่ใช้ทางรถจักรยานยนต์

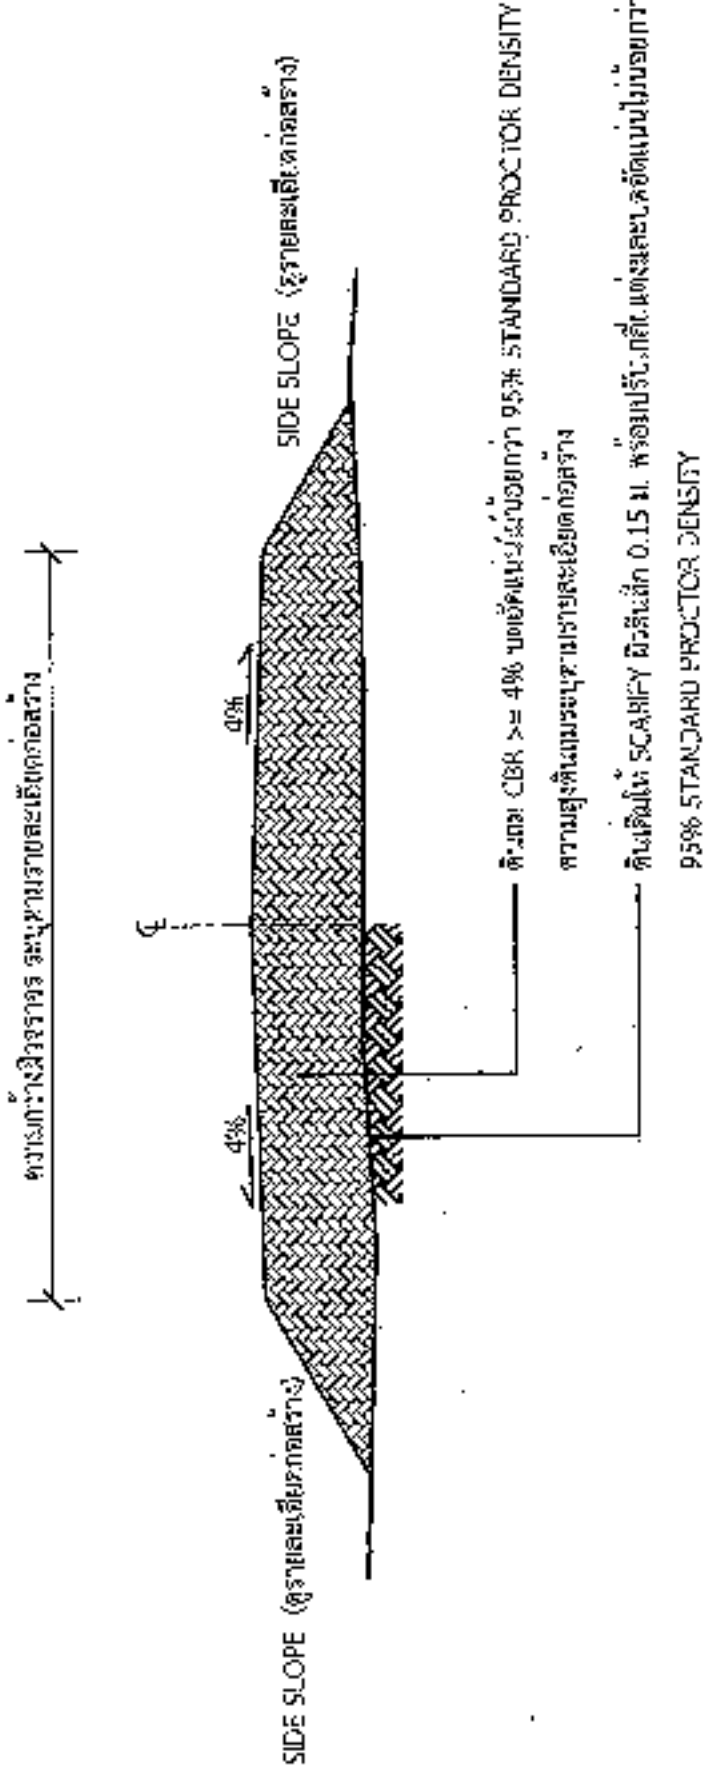

รูปตัดตามขวางงานถมดินคันทาง



องค์การปกครองส่วนท้องถิ่น
จังหวัดนครราชสีมา

๕๑/๕
๖๓.๒๖. ๐๓-๑๐๒

504

































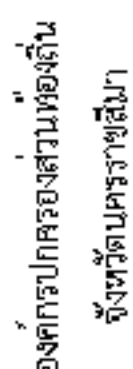

นางสาวนันทพร บุญเลิศ
ทต.๑๕๓, ๐3-101














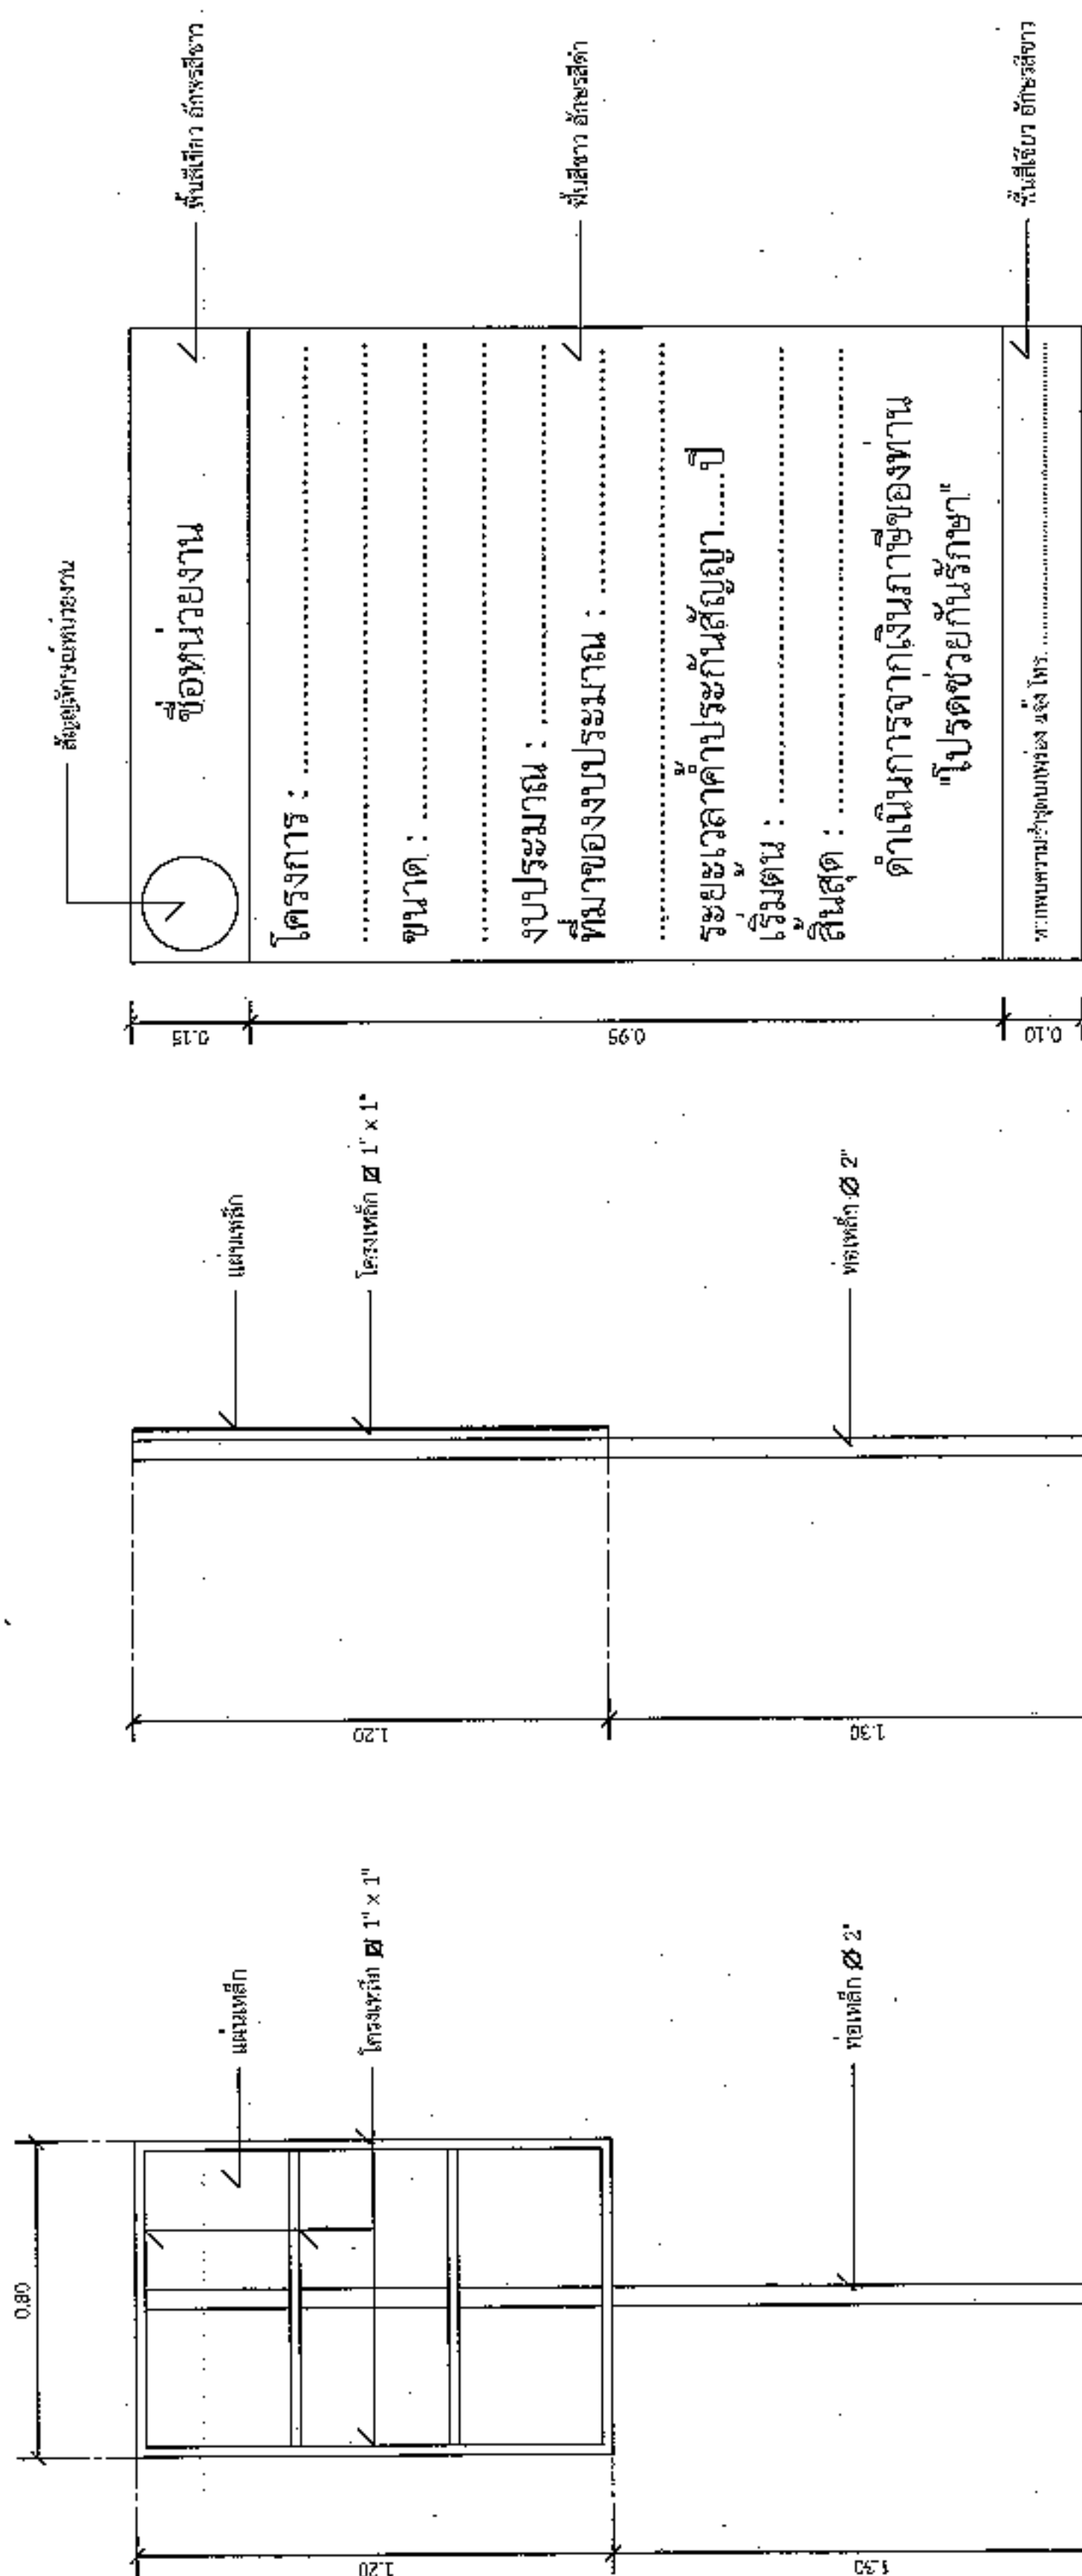


1:10



รูปด้านข้าง ๒


รูปด้านหลัง

1.20