



ประกาศองค์การบริหารส่วนตำบลหนองแวง
เรื่อง ประกาศกำหนดราคากลางโครงการก่อสร้างถนนหินคลุก บ้านหึงห้อยใต้ หมู่ที่ ๒๑
ตำบลหนองแวง อำเภอกะปง จังหวัดนครราชสีมา

ด้วย องค์การบริหารส่วนตำบลหนองแวง อำเภอกะปง จังหวัดนครราชสีมา ได้จัดทำตารางแสดง
วงเงินงบประมาณที่ได้รับจัดสรรและราคากลางในงานจ้างก่อสร้าง ประจำปีงบประมาณ ๒๕๖๖ โครงการก่อสร้างถนน
หินคลุก บ้านหึงห้อยใต้ หมู่ที่ ๒๑ ตำบลหนองแวง อำเภอกะปง จังหวัดนครราชสีมา

ดังนั้น เพื่อเป็นการเปิดเผยข้อมูลรายละเอียดค่าใช้จ่ายเกี่ยวกับการจัดซื้อจัดจ้าง ราคากลางและการ
คำนวณราคากลาง ตามมาตรา ๑๐๓/๗ วรรคหนึ่ง และมาตรา ๑๐๓/๘ วรรคหนึ่ง แห่งพระราชบัญญัติประกอบ
รัฐธรรมนูญว่าด้วยการป้องกันและปราบปรามการทุจริต พ.ศ. ๒๕๕๒ แก้ไขเพิ่มเติม (ฉบับที่ ๒) พ.ศ. ๒๕๕๔ จึง
ประกาศกำหนดราคากลางโครงการก่อสร้างถนนหินคลุก บ้านหึงห้อยใต้ หมู่ที่ ๒๑ ตำบลหนองแวง อำเภอกะปง
จังหวัดนครราชสีมา

จึงประกาศให้ทราบโดยทั่วกัน

ประกาศ ณ วันที่ ๒๕ เดือน กรกฎาคม พ.ศ. ๒๕๖๖

(นางเพียร
นายกองค์การบริหารส่วนตำบลหนองแวง



ตารางแสดงวงเงินงบประมาณที่ได้รับจัดสรรและราคากลางในงานจ้างก่อสร้าง

๑. ชื่อโครงการ ก่อสร้างถนนหินคลุก บ้านหึงห้อยใต้ หมู่ที่ ๒๑ ตำบลหนองแวง อำเภอกะพ้อ
จังหวัดนครราชสีมา หน่วยงานเจ้าของโครงการ กองช่าง องค์การบริหารส่วนตำบลหนองแวง
อำเภอกะพ้อ จังหวัดนครราชสีมา

๒. วงเงินงบประมาณที่ได้รับจัดสรร ๔๙๙,๓๐๐.- บาท

๓. ลักษณะงาน

โดยสังเขป.....โครงการก่อสร้างถนนหินคลุก บ้านหึงห้อยใต้ หมู่ที่ ๒๑ ตำบลหนองแวง อำเภอกะพ้อ จังหวัดนครราชสีมา ขนาดกว้าง ๔.๐๐ เมตร หน้า ๐.๑๕ เมตร ยาว ๗๔๐ เมตร (SIDE SLOPE = ๑ : ๑.) พร้อมป้ายโครงการ ๑.ป้าย (รายละเอียดตามแบบที่ อบต.กำหนดเลขที่ ๔๘/๒๕๖๖)

๔. ราคากลางคำนวณ ณ วันที่.....๑๗ กรกฎาคม ๒๕๖๖.....เป็นเงิน..... ๔๙๙,๓๐๐.- บาท

๕. บัญชีประมาณการราคากลาง

๕.๑ แบบสรุปราคากลางงานก่อสร้างทาง สะพาน และท่อลอดเหลี่ยม

๕.๒ แบบแปลนงานก่อสร้าง

๕.๓ รายละเอียดประมาณราคาก่อสร้าง

๖. รายชื่อคณะกรรมการกำหนดราคากลาง

๖.๑ นายสมศรี เก่งขุนทด ตำแหน่ง ผู้อำนวยการกองช่าง ประธานกรรมการ

๖.๒ นายวิทยา ศิริบูรณ์ ตำแหน่ง นักวิชาการเงินและบัญชี กรรมการ

๖.๓ นางสาวปภาดา ฝาสันเทียะ ตำแหน่ง เจ้าพนักงานธุรการ กรรมการ/เลขานุการ

ประมาณราคาค่าก่อสร้างเป็นราคากลาง

องค์การบริหารส่วนตำบลหนองแวง อำเภอเทพารักษ์ จังหวัดนครราชสีมา

โครงการ ก่อสร้างถนนหินคลุก บ้านหึงห้อยใต้ หมู่ที่ ๒๑ ตำบลหนองแวง อำเภอเทพารักษ์
จังหวัดนครราชสีมา

เจ้าของงาน องค์การบริหารส่วนตำบลหนองแวง อำเภอเทพารักษ์ จังหวัดนครราชสีมา ออกแบบและรายการ

แบบเลขที่ ๔๘/๒๕๖๖ จำนวน ๔ แผ่น

ประมาณการเมื่อ วันที่ ๑๑ กรกฎาคม ๒๕๖๖

ลำดับที่	รายการ	รวมค่างาน ต้นทุน (บาท)	Factor F	รวมค่าก่อสร้าง (บาท)	หมายเหตุ
๑	ประเภทงานทาง	๓๖๖,๕๒๐.๘๙	๑.๓๖๒๔	๔๙๙,๓๔๘.๐๖	Factor F
๒	ป้ายโครงการ	-	-	-	-ดอกเบี้ยเงินกู้ ๕ % -ภาษี ๗ % -เงินจ่ายล่วงหน้า ๐ % -เงินประกันผลงานหัก ๐ %
รวมราคาก่อสร้างเป็นเงิน				๔๙๙,๓๔๘.๐๖	
สรุป	คิดเป็นเงินงบประมาณ			๔๙๙,๓๐๐.๐๐	
(ตัวอักษร) (-สี่แสนเก้าหมื่นเก้าพันสามร้อยบาทถ้วน-)					

คณะกรรมการกำหนดราคากลาง ตามคำสั่ง เลขที่ ๒๖๓/๒๕๖๖ ลงวันที่ ๓ กรกฎาคม พ.ศ. ๒๕๖๖
ได้ตรวจสอบแล้วเห็นชอบให้ประมาณราคานี้เป็นราคากลาง

(ลงชื่อ).....ประธานกรรมการ

(นายสมศรี เก่งขุนทด)

ผู้อำนวยการกองช่าง

(ลงชื่อ).....กรรมการ

(นายวิทยา ศิริบูรณ์)

นักวิชาการเงินและบัญชี

(ลงชื่อ).....กรรมการ

(นางสาวปภาดา ฝาสน์เทียะ)

เจ้าพนักงานธุรการ




NO SCALE

[illegible]



องค์การปกครองส่วนท้องถิ่น
จังหวัดนครราชสีมา

แบบมาตรฐานเลขที่
มท.ร.ม. 01-105
45/66

เลข :

มาตรฐานถนนหินคลุก

มาตราส่วน

เขียน

นายสุรศักดิ์ ชื่นกลาง

วิศวกรโยธา

นายสมชาย ธีระพล
สม. 108/5

เขียน

อนุมัติ

หน้า 1

จำนวน : 1


รายการประกอบแบบ

- คุณสมบัติของวัสดุ ขอบเขตของพื้นที่อยู่ในแบบและวิธีการก่อสร้างให้เป็นไปตามมาตรฐานทางหลวงท้องถิ่น

- มท. 201-2550
- มท. 202-2550
- มท. 203-2550
- มท. 204-2550
- มท. 301-2550
- มท. 302-2550
- มท. 303-2550
- มท. 304-2550
- มท. 305-2550
- มท. 306-2550

(เฉพาะในส่วนที่เกี่ยวข้องเท่านั้น)

ความกว้างผิวจราจร ระยะตามรายละเอียดก่อสร้าง

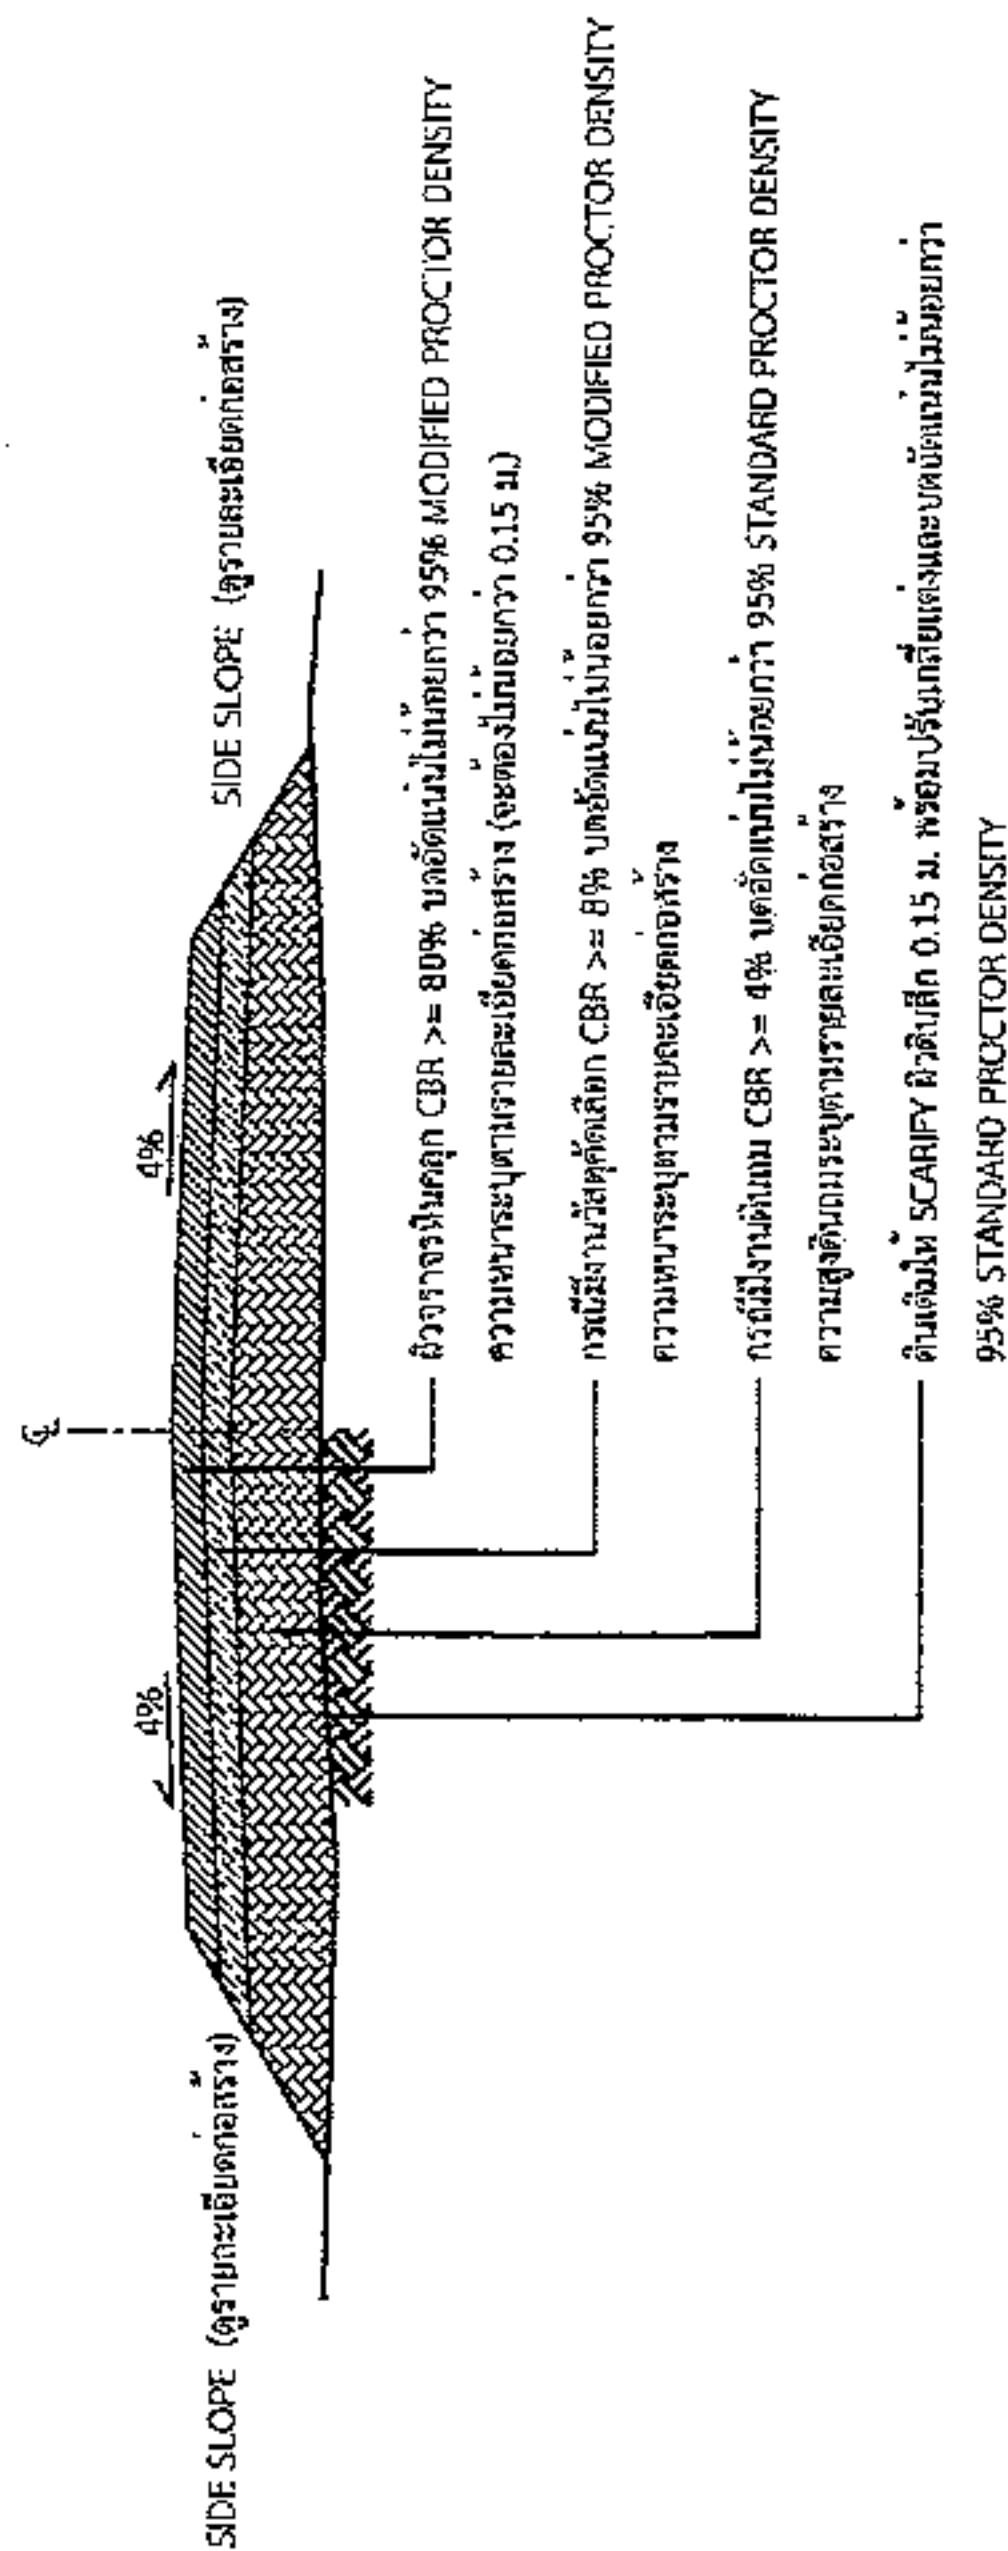

รูปตัดตามขวางถนนหินคลุก

นายสมศรี เกษมบุตร
ผู้อำนวยการกองช่าง อบต.หนองแวง

2.00

โครงการก่อสร้างของ.....

โครงการ.....
ปริมาณงาน.....
งบประมาณ.....บาท
วันเริ่มสัญญา.....วันสิ้นสุดสัญญา.....
ผู้รับจ้าง.....โทร.....
ผู้ควบคุมงาน.....โทร.....
ผู้ควบคุมงาน.....โทร.....

1.20

ขอภัยในความไม่สะดวก

แบบขยายข้อความป้าย

มาตราสาม 1 : 10

รายละเอียดประกอบแบบ

- วัสดุป้ายตามความเหมาะสมจะต้องคงทนตลอดระยะเวลาก่อสร้าง
- ตัวอักษรให้ขนาดตามความเหมาะสมสามารถมองเห็นได้ชัดเจน
- ตำแหน่งการติดตั้งป้ายโครงการฯ และรายละเอียดอื่น

ที่มีลักษณะโดดเด่น ให้อำนาจผู้ควบคุมงานเป็นผู้กำหนด

นายสมศรี เกษมขจร
ผู้อำนวยการกองช่าง อบต.หนองม่วง



องค์กรปกครองส่วนท้องถิ่น
จังหวัดนครราชสีมา

แบบมาตรฐานเลขที่
ทอ.นม. 023-102
44/66

ฉบับ :

มาตรฐานป้ายประชาสัมพันธ์โครงการฯ

มาตราส่วน

เขียนแบบ









แผ่นที่ : 1

จำนวน : 1

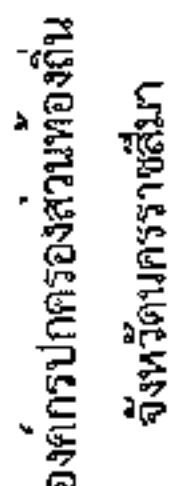

แบบมาตรฐานเลขที่
ทอ.นม. 03-101

;

มาตรฐานนโยบายโครงการสร้าง

การดำเนินงาน

ผู้เขียนเอกสาร

นางสาวรุ่งสพร วัฒนกลาง







1

1

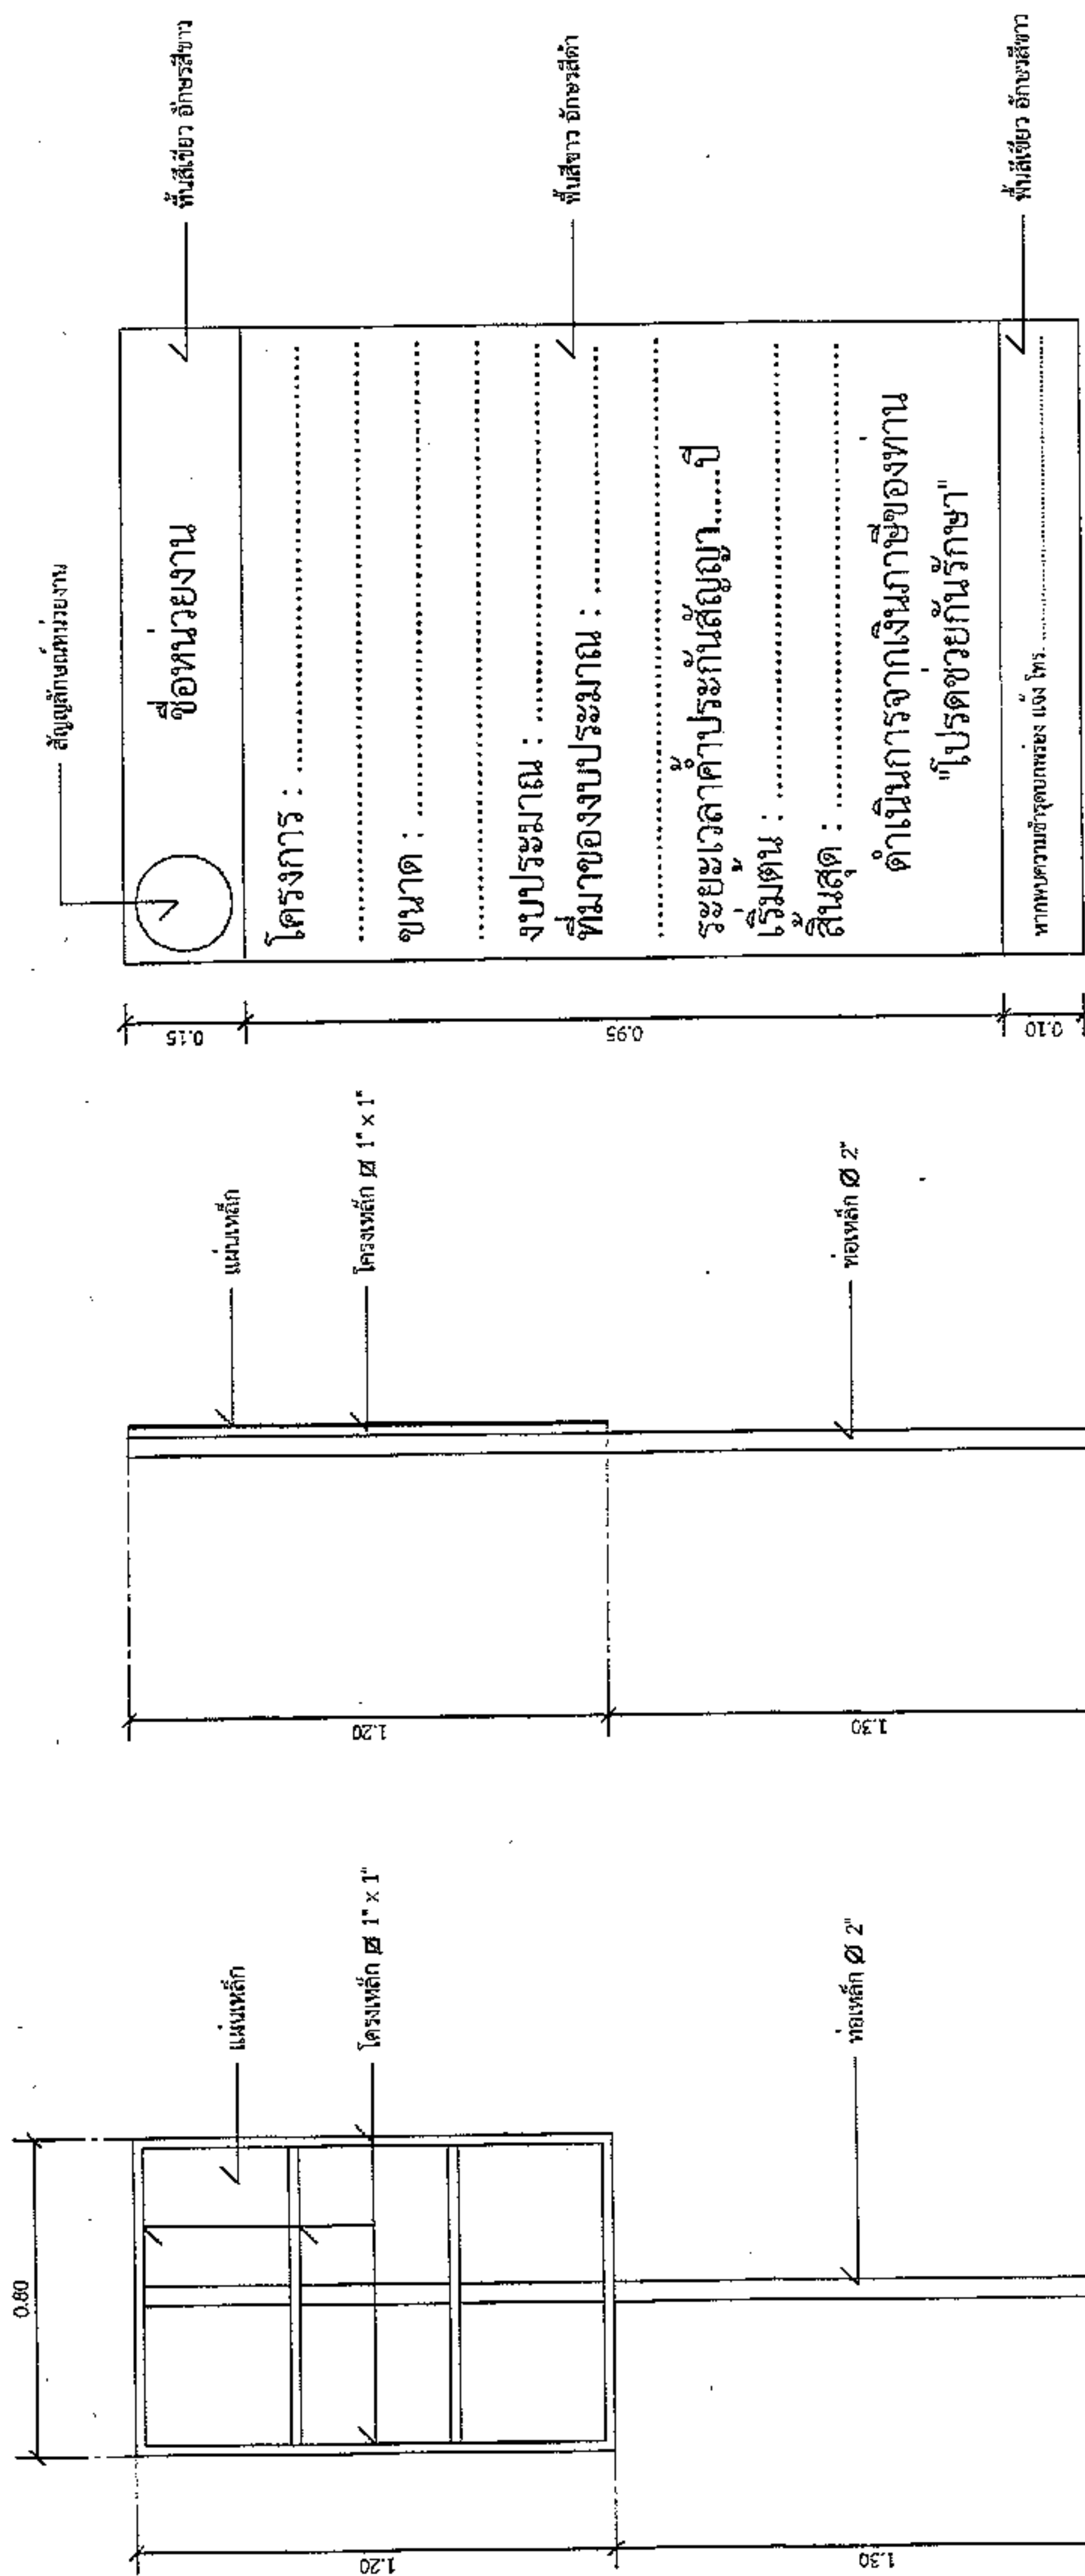

แบบขยายข้อความปาย



รูปด้านหลัง
1:20

นายสมศรี เกษุนทด
ผู้อำนวยการกองช่าง อบต.หนองแวง