

ตารางแสดงวงเงินงบประมาณที่ได้รับจัดสรรและราคากลางในงานจ้างก่อสร้าง

๑. ชื่อโครงการ ก่อสร้างถนนคอนกรีตเสริมเหล็ก บ้านสะพานหิน หมู่ ๘ จากบ้านนายจันทร์ แก้วหนองสังข์ - บ้านนายพิทักษ์ พิมพ์ศรี/หน่วยงานเจ้าของโครงการ กองช่าง องค์การบริหารส่วนตำบลหนองแวง อำเภอกุสุมาลย์ จังหวัดนครราชสีมา

๒. วงเงินงบประมาณที่ได้รับจัดสรร ๑๗๔,๕๐๐.- บาท

๓. ลักษณะงาน

โดยสังเขป โครงการก่อสร้างถนนคอนกรีตเสริมเหล็ก บ้านสะพานหิน หมู่ ๘ จากบ้านนายจันทร์ แก้วหนองสังข์ - บ้านนายพิทักษ์ พิมพ์ศรี ตำบลหนองแวง อำเภอกุสุมาลย์ จังหวัดนครราชสีมา ขนาดกว้าง ๔.๐๐ เมตร หนา ๐.๑๕ เมตร ระยะทางประมาณ ๗๒ เมตร (SIDE SLOPE = ๑ : ๑) (ตามแบบที่องค์การบริหารส่วนตำบลหนองแวงกำหนด เลขที่ ๓๔/๒๕๖๒)

๔. ราคากลางคำนวณ ณ วันที่ ๑๗ มิถุนายน ๒๕๖๒ เป็นเงิน ๑๗๔,๕๐๐.- บาท

๕. บัญชีประมาณการราคากลาง

- ๕.๑ แบบสรุปราคากลางงานก่อสร้างทาง สะพาน และท่อลอดเหลี่ยม
- ๕.๒ แบบแปลนงานก่อสร้าง
- ๕.๓ รายละเอียดประมาณราคาก่อสร้าง

๖. รายชื่อคณะกรรมการกำหนดราคากลาง

- ๖.๑ นายสมศรี เกษุนทด ตำแหน่ง ผู้อำนวยการกองช่าง ประธานกรรมการ
- ๖.๒ นางสาวเยาวลักษณ์ อาจธานี ตำแหน่ง นักทรัพยากรบุคคล กรรมการ
- ๖.๓ นางสาววิลาวรรณ ชาขุนทด ตำแหน่ง นิติกร กรรมการ/เลขานุการ



ประกาศองค์การบริหารส่วนตำบลหนองแวง

เรื่อง ประกาศกำหนดราคากลางโครงการก่อสร้างถนนคอนกรีตเสริมเหล็ก บ้านสะพานหิน หมู่ ๘ จากบ้าน
นายจันทร์ แก้วหนองสังข์ - บ้านนายพิทักษ์ พิมพ์ศรี ตำบลหนองแวง อำเภอนายูง จังหวัดน่าน

ด้วย องค์การบริหารส่วนตำบลหนองแวง อำเภอนายูง จังหวัดน่าน ได้จัดทำตาราง
แสดงวงเงินงบประมาณที่ได้รับจัดสรรและราคากลางในงานจ้างก่อสร้าง ประจำปีงบประมาณ ๒๕๖๒ โครงการก่อสร้าง
ถนนคอนกรีตเสริมเหล็ก บ้านสะพานหิน หมู่ ๘ จากบ้านนายจันทร์ แก้วหนองสังข์ - บ้านนายพิทักษ์ พิมพ์ศรี ตำบล
หนองแวง อำเภอนายูง จังหวัดน่าน เรียบร้อยแล้ว

ดังนั้น เพื่อเป็นการเปิดเผยข้อมูลรายละเอียดค่าใช้จ่ายเกี่ยวกับการจัดซื้อจัดจ้าง ราคากลางและการ
คำนวณราคากลาง ตามมาตรา ๑๐๓/๗ วรรคหนึ่ง และมาตรา ๑๐๓/๘ วรรคหนึ่ง แห่งพระราชบัญญัติประกอบ
รัฐธรรมนูญว่าด้วยการป้องกันและปราบปรามการทุจริต พ.ศ. ๒๕๕๒ แก้ไขเพิ่มเติม (ฉบับที่ ๒) พ.ศ. ๒๕๕๔ จึง
ประกาศกำหนดราคากลางโครงการก่อสร้างถนนคอนกรีตเสริมเหล็ก บ้านสะพานหิน หมู่ ๘ จากบ้านนายจันทร์ แก้ว
หนองสังข์ - บ้านนายพิทักษ์ พิมพ์ศรี ตำบลหนองแวง อำเภอนายูง จังหวัดน่าน ประจำปีงบประมาณ
๒๕๖๒

จึงประกาศให้ทราบโดยทั่วกัน

ประกาศ ณ วันที่ ๑๗ เดือน มิถุนายน พ.ศ. ๒๕๖๒

(นางเพียร แซ่ลี)

นายกองค์การบริหารส่วนตำบลหนองแวง

ประมาณราคาค่าก่อสร้างเป็นราคากลาง

องค์การบริหารส่วนตำบลหนองแวง อำเภอกันทรารมย์ จังหวัดนครราชสีมา

โครงการ ก่อสร้างถนนคอนกรีตเสริมเหล็กบ้านสะพานหิน หมู่ ๘ จากบ้านนายจันทร์ แก้วหนองสังข์ - บ้านนายพิทักษ์
พิมพ์ศรี ตำบลหนองแวง อำเภอกันทรารมย์ จังหวัดนครราชสีมา

เจ้าของงาน องค์การบริหารส่วนตำบลหนองแวง อำเภอกันทรารมย์ จังหวัดนครราชสีมา ออกแบบและรายการ

แบบเลขที่ ๓๔/๒๕๖๒ จำนวน แผ่น

ประมาณการเมื่อ วันที่ ๒๔ พฤษภาคม ๒๕๖๒

ลำดับที่	รายการ	รวมค่างานต้นทุน (บาท)	Factor F	รวมค่าก่อสร้าง (บาท)	หมายเหตุ
๑ ๒	ประเภทงานทาง ป้ายโครงการ	๑๒๘,๑๑๕.๔๖	๑.๓๖๒๔	๑๗๔,๕๔๔.๕๐	Factor F -เงินจ่ายล่วงหน้า ๐% -ดอกเบี้ยเงินกู้ ๗% -ดอกเบี้ยเงินฝาก ๐% -ภาษี ๗%
รวมราคาก่อสร้างเป็นเงิน				๑๗๔,๕๔๔.๕๐	
สรุป คิดเป็นเงินงบประมาณ				๑๗๔,๕๐๐.๐๐	
(ตัวอักษร) (-หนึ่งแสนเจ็ดหมื่นสี่พันห้าร้อยบาทถ้วน-)					

คณะกรรมการกำหนดราคากลาง ตามคำสั่ง เลขที่ ๒๓๒/๒๕๖๒ ลงวันที่ ๒๐ กุมภาพันธ์ พ.ศ. ๒๕๖๒
ได้ตรวจสอบแล้วเห็นชอบให้ประมาณราคานี้เป็นราคากลาง

(ลงชื่อ).....ประธานกรรมการ
(นายสมศรี เก่งขุนทด)
ผู้อำนวยการกองช่าง

(ลงชื่อ).....กรรมการ
(นางสาวเยาวลักษณ์ อัจฉานี)
นักทรัพยากรบุคคล

(ลงชื่อ).....กรรมการ
(นางสาววิลาวรรณ ชาขุนทด)
นิติกร

แบบสรุปราคากลางงานก่อสร้างทาง สะพาน และท่อเหลี่ยม

โครงการ ก่อสร้างถนน ค.ส.ล. หน่วยงานรับผิดชอบโครงการ องค์การบริหารส่วนตำบลหนองแวง

สถานที่ก่อสร้าง จากบ้านนายจันทร์ แก้วทองสังข์-บ้านนายพิทักษ์ พิมพ์ศรี หมู่ที่ 8 บ้านสะพานหิน ต.หนองแวง อ.เทพารักษ์ จ.นครราชสีมา แบบเลขที่ 17/2562

ขนาดโครงการ ขนาดกว้าง 4.00 ม. หนา 0.15 ม. ระยะทางประมาณ 72 ม. (SIDE SLOPE = 1 : 1)

ลำดับ ที่	รายการ	หน่วย	จำนวน	ราคา ต่อหน่วย	ราคาทุน	F_N	ราคาต่อหน่วย $\times F_N$	ราคากลาง
1	งานรื้อโครงสร้างถนนเดิม							
	- งานรื้อผิวลาดยางเดิม	ตร.ม.	-	15.55	-	1.3624	21.19	-
	- งานรื้อผิวคอนกรีตเดิม	ตร.ม.	-	-	-	1.3624	-	-
2	งานดิน							
	- งานถางป่าขุดต่อ	ตร.ม.	-	-	-	1.3624	-	-
	ไม่มี							
	- งานขุดรื้อคันทางเดิมแล้วบดทับ	ตร.ม.	288.00	10.63	3,061.44	1.3624	14.48	4,170.91
	ดินเดิม-ลูกรัง							
	- งานดินถมคันทาง	ลบ.ม.	-	122.82	-	1.3624	167.33	-
	- งานวัสดุคัดเลือก	ลบ.ม.	-	142.94	-	1.3624	194.74	-
3	งานรองพื้นทาง							
	- งานรองพื้นทางลูกรัง	ลบ.ม.	-	213.24	-	1.3624	290.52	-
	- งานทรายรองใต้ผิวทางคอนกรีต	ลบ.ม.	14.40	602.59	8,677.30	1.3624	820.97	11,821.95
	- งานไถ่ทาง	ลบ.ม.	-	-	-	1.3624	-	-
	ไม่มีไถ่ทาง							
4	งานผิวทาง							
	- ผิวทางปอร์ตแลนด์ซีเมนต์คอนกรีต	ตร.ม.	288.00	395.33	113,855.04	1.3624	538.60	155,116.11
	หนา 15 ซม. เสริมเหล็ก WIRE MESH							
	- รอยต่อเพื่อขยายตามขวาง	ม.	-	196.42	-	1.3624	267.60	-
	(EXPANSION JOINT)							
	- รอยต่อเพื่อหดตามขวาง	ม.	28.00	90.06	2,521.68	1.3624	122.70	3,435.54
	(CONTRACTION JOINT)							
	- รอยต่อตามยาว	ม.	-	77.12	-	1.3624	105.07	-
	(LONGITUDINAL JOINT)							

รวม 174,544.50

คิดเป็นเงินงบประมาณ 174,500.00

ยอดรวมค่างานต้นทุนงานก่อสร้างทาง

128,115.46

ค่า FACTOR F งานก่อสร้างทาง

1.3624

ประมาณราคาเมื่อ 24 พฤษภาคม 2562 ผู้ประมาณราคา นายสมศรี เก่งขุนทด

ตำแหน่ง ผู้อำนวยการกองช่าง

ลงชื่อ ประธานกรรมการกำหนดราคากลาง

(นายสมศรี เก่งขุนทด)

ผู้อำนวยการกองช่าง

ลงชื่อ กรรมการกำหนดราคากลาง

(นางสาวเยาวลักษณ์ อาชานี)

นักทรัพยากรบุคคล

ลงชื่อ กรรมการกำหนดราคากลาง


(นางสาววิลาวรรณ ชาขุนทด)

นิติกรปฏิบัติการ

องค์การบริหารส่วนตำบลหนองแวงกรมส่งเสริมการปกครองท้องถิ่น กระทรวงมหาดไทย



โครงการก่อสร้างถนนคอนกรีตเสริมเหล็ก บ้านสะพานหิน หมู่ที่ 8 ตำบลหนองแวง อำเภอเทพารักษ์ จังหวัดนครราชสีมา





ทิศเหนือ

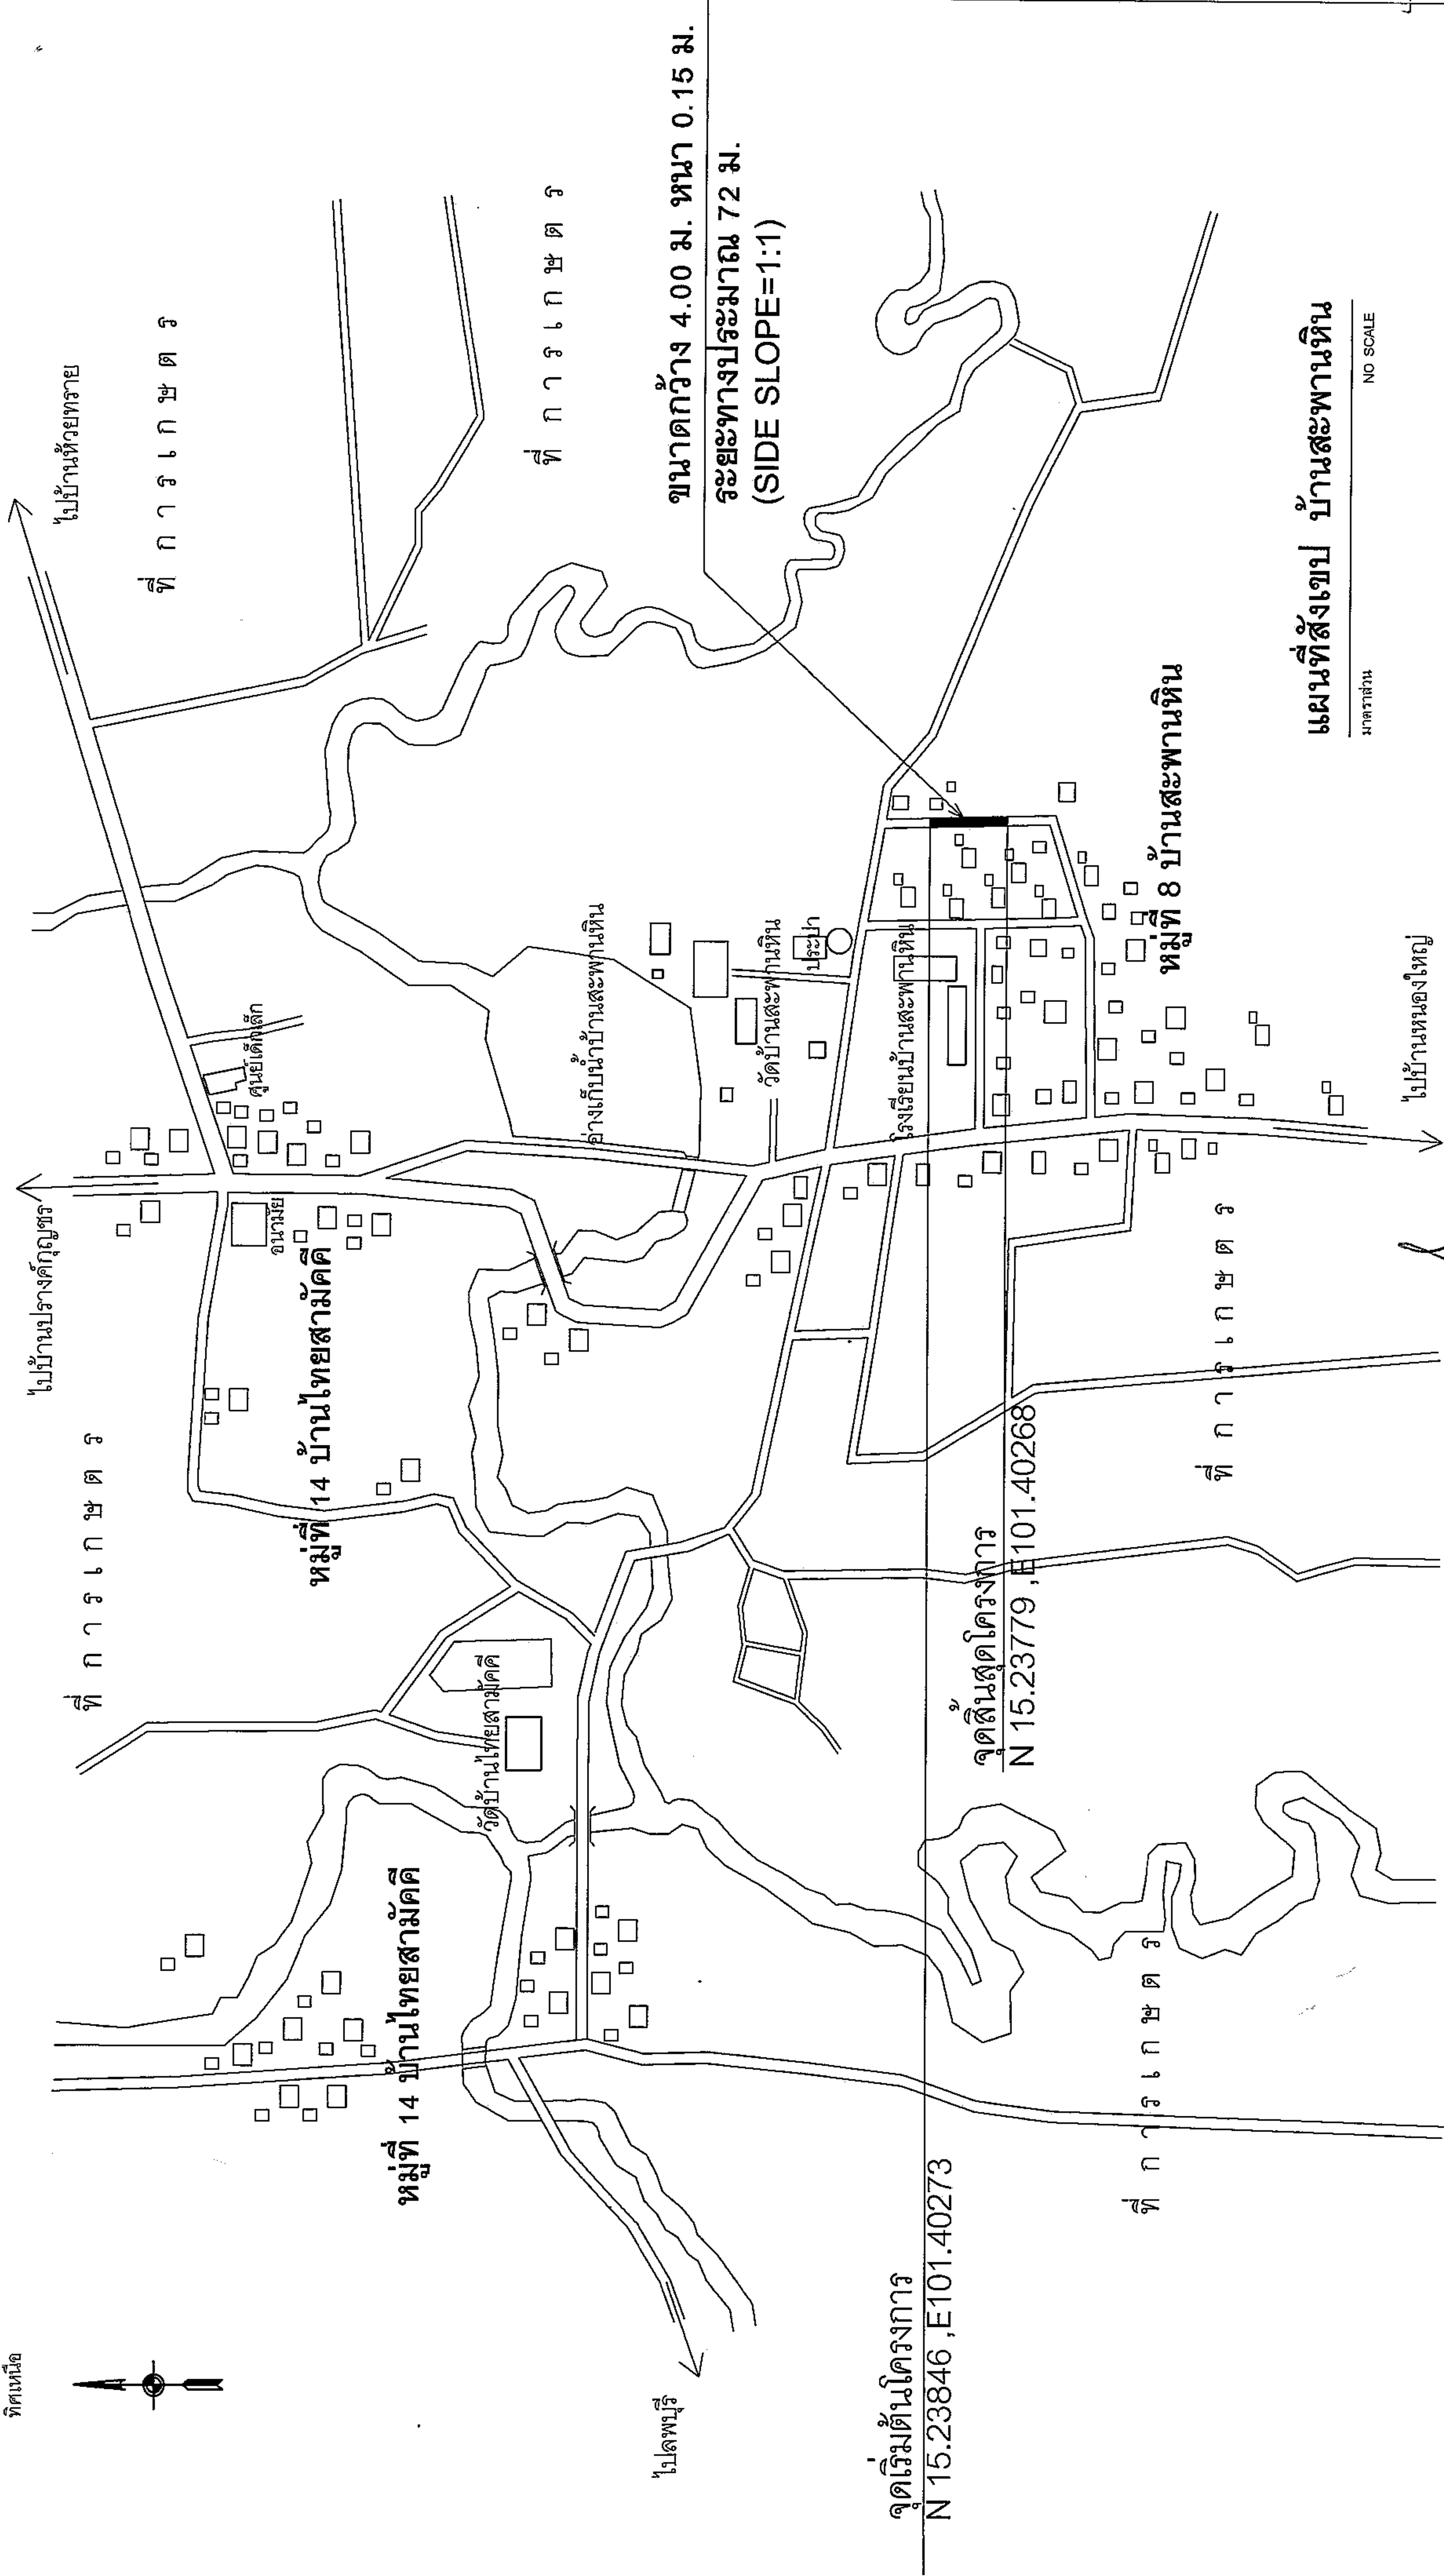

แผนที่สังเขป บ้านสะพานหิน

มาตราส่วน NO SCALE

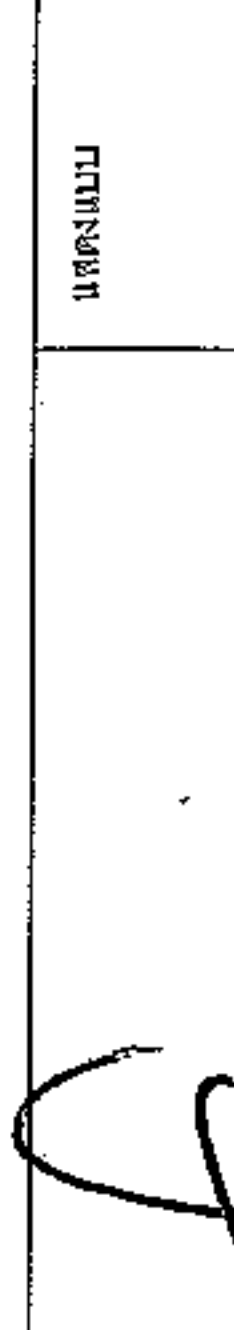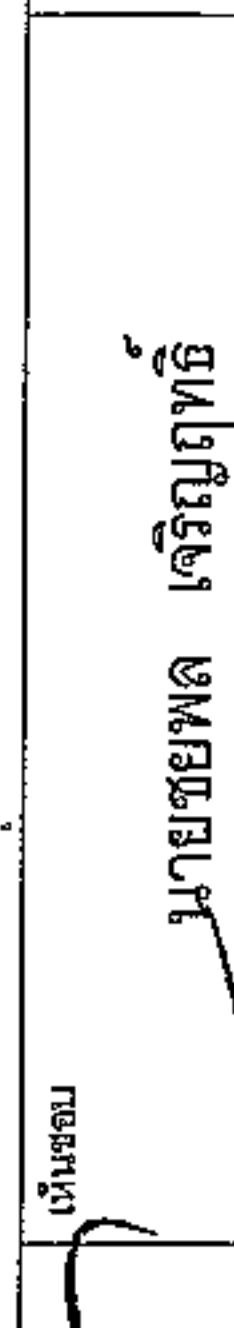	โครงการ	ก่อสร้างถนนคอนกรีตเสริมเหล็ก				สำรวจ	นายสมศรี เก่งขุนทด ผู้อำนวยการกองช่าง อบต.หนองแวง					แนบ	แผนที่สังเขป											
	สถานที่ก่อสร้าง	หมู่ที่ 8 บ้านสะพานหิน ตำบลหนองแวง อำเภอเทพารักษ์ จังหวัดนครราชสีมา				เขียนแบบ / ควบคุม	นายสมศรี เก่งขุนทด ผู้ช่วยช่าง อบต.หนองแวง			เลขที่แบบ			21/2512	จำนวน										
															วันเดือนปี	4	1							
															มาตราส่วน									

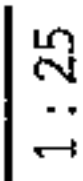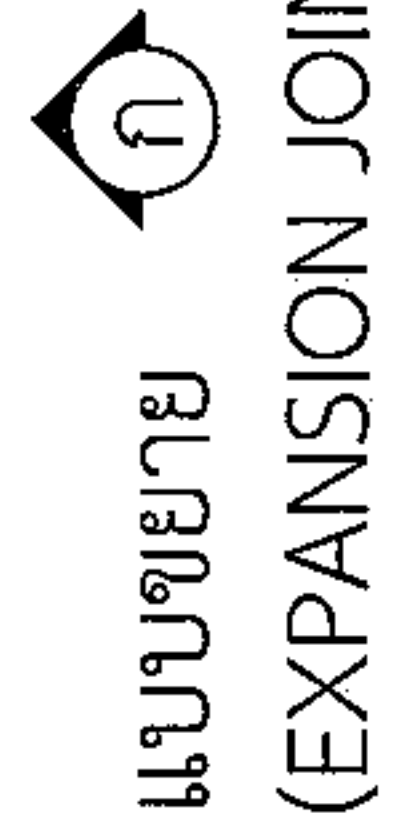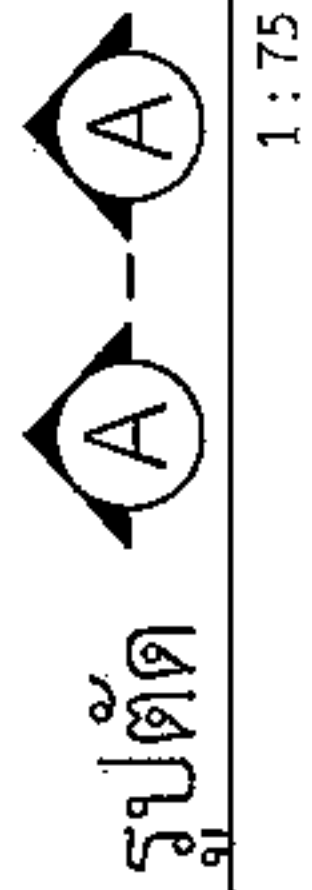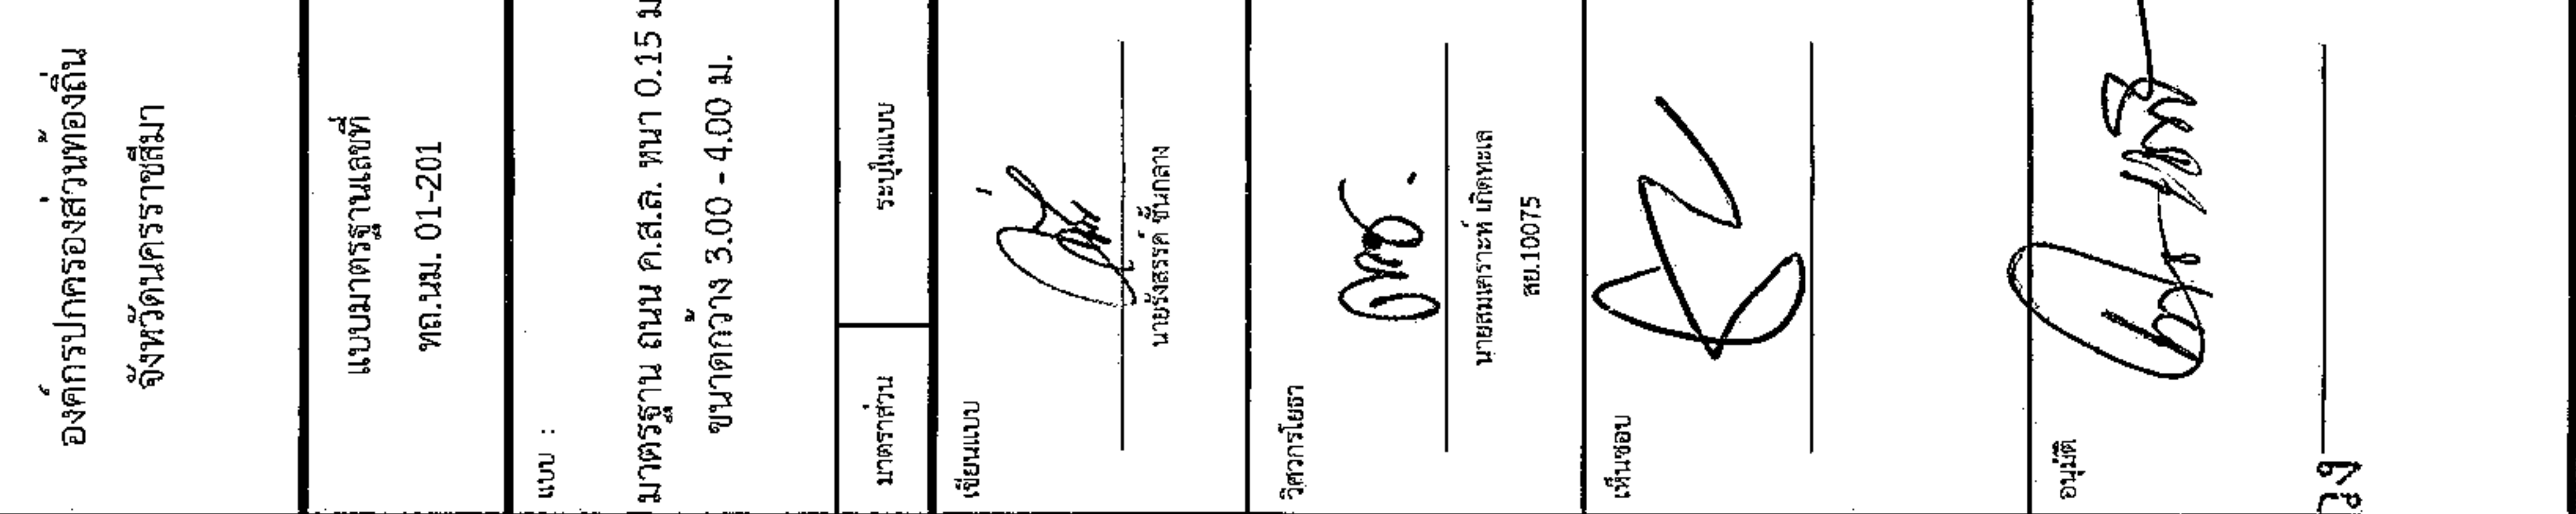

แบบขยาย

๗


ผู้อำนวยการกองช่าง อบต.หนองแสง

CONSTRUCTION JOINT และ

CONTRACTION JOINT ทิศระยะ 10 เมตร

1 : 25: **မိန့်**

*สรุปและวิธีการดำเนินการก่อสร้างของหน่วยงานตามโครงการทางหลวงพอนัน พ.ศ. 2550 เฉพาะในส่วนที่เกี่ยวข้องเท่านั้น

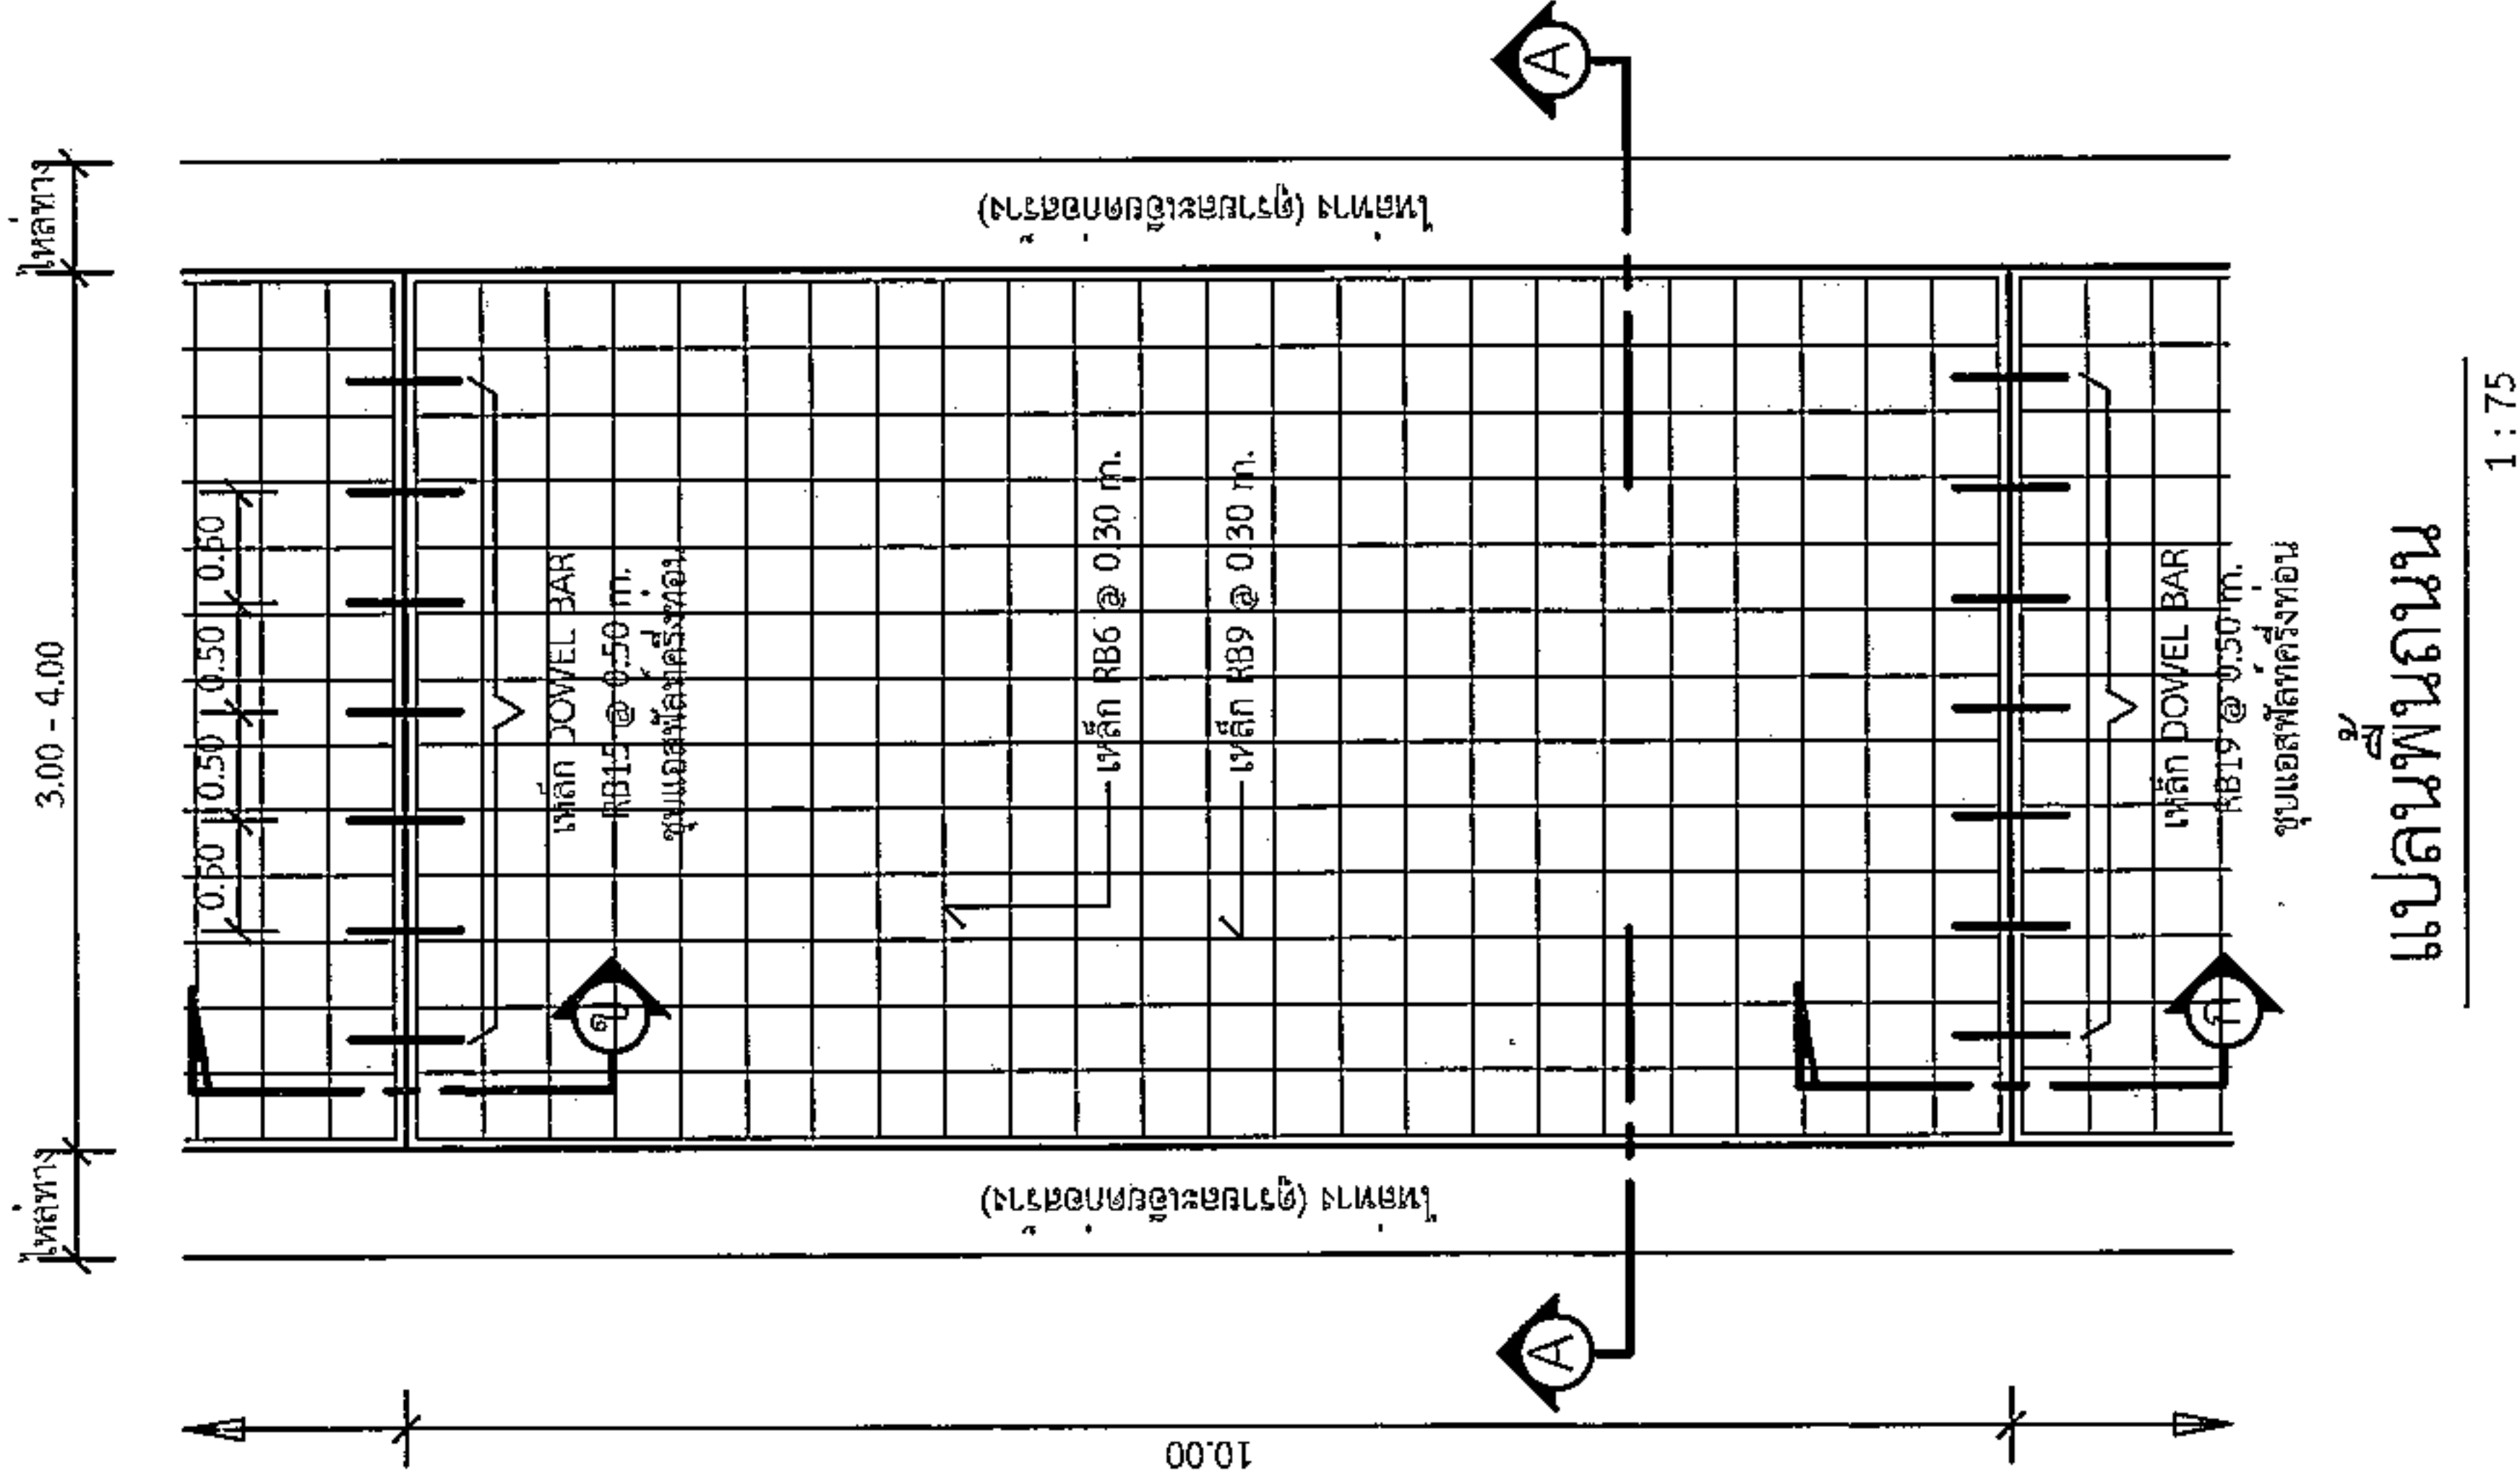

บทเรียนพิเศษ

1:75



องค์กรปกครองส่วนท้องถิ่น
จังหวัดนครราชสีมา

แบบมาตรฐานเลขที่
ทธ.บม. 03-102

แบบ :

มาตรฐานบำนาญประชาสัมพันธ์โครงการ

มาตรฐาน

เขียนแบบ

นายรังสรรค์ ชื่นกลาง

วิศวกรโยธา

000.

นายสมศรี เก่งขุนทด
สบ.10075

หน้าตอบ

อนุมัติ

000. 10075

แผ่นที่ :

3

จำนวน :

4

โครงการก่อสร้างของ.....

โครงการ.....

ปริมาณงาน.....

งบประมาณ.....บาท

วันเริ่มสัญญา.....

ผู้รับจ้าง.....

ผู้ควบคุมงาน.....

ผู้ควบคุมงาน.....

วันสิ้นสุดสัญญา.....

โทร.....

โทร.....

โทร.....

ขอภัยในความไม่สะดวก

แบบขยายขอความปาย

มาตราส่วน

1 : 10

นายสมศรี เก่งขุนทด

ผู้อำนวยการกองช่าง อบต.หนองแวง

รายละเอียดประกอบแบบ

- วัสดุป่าตามความเหมาะสมจะต้องคงทนตลอดระยะเวลาก่อสร้าง
- ตัวอักษรให้เขียนชัดเจนตามความเหมาะสมสามารถมองเห็นได้ชัดเจน
- ตำแหน่งการติดตั้งป้ายโครงการฯ และรายละเอียดอื่น
- ที่ไม้กำหนดไว้แบบ ให้ผู้ควบคุมงานเป็นผู้กำหนด



องค์กรปกครองส่วนท้องถิ่น
จังหวัดนครราชสีมา

แบบมาตรฐานเลขที่
ทส.นม. 03-101

แบบ :

มาตรฐานป้ายโครงการสร้าง

มาตรฐาน
รูปในแบบ

เขียนแบบ

นายสรวิศ ชัยกลาง

วิศวกรโยธา

นายสมณะ พันธ์ทะนุ

สท.10075

เห็นชอบ

อนุมัติ

แผ่นที่ :

จำนวน :

4

7

สัญลักษณ์หน่วยงาน

ชื่อหน่วยงาน	พื้นที่ผิว อักษรสีขาว
โครงการ :	
ขนาด :	
งบประมาณ :	
ที่มาของงบประมาณ :	พื้นที่ผิว อักษรสีดำ
ระยะเวลาค่าประกันสัญญา.....ปี	
เริ่มต้น :	
สิ้นสุด :	
ดำเนินการจากเงินภาษีของท่าน	
"โปรดช่วยกันรักษา"	
หากพบความชำรุดบกพร่อง แจ้ง โทร.	พื้นที่ผิว อักษรสีขาว


แบบขยายข้อความป้าย

มาตรฐาน 1 : 10

รายการประกอบแบบ

- เสา พื้นป้ายด้านหลัง ให้ทำสีน้ำเงินสีขาว
- พื้นป้ายด้านหลังทำสีน้ำเงินตามแบบ
- ทำอักษรให้ขนาดตามความเหมาะสม

ผู้ดำเนินการกองช่าง อบต.หนองแสง

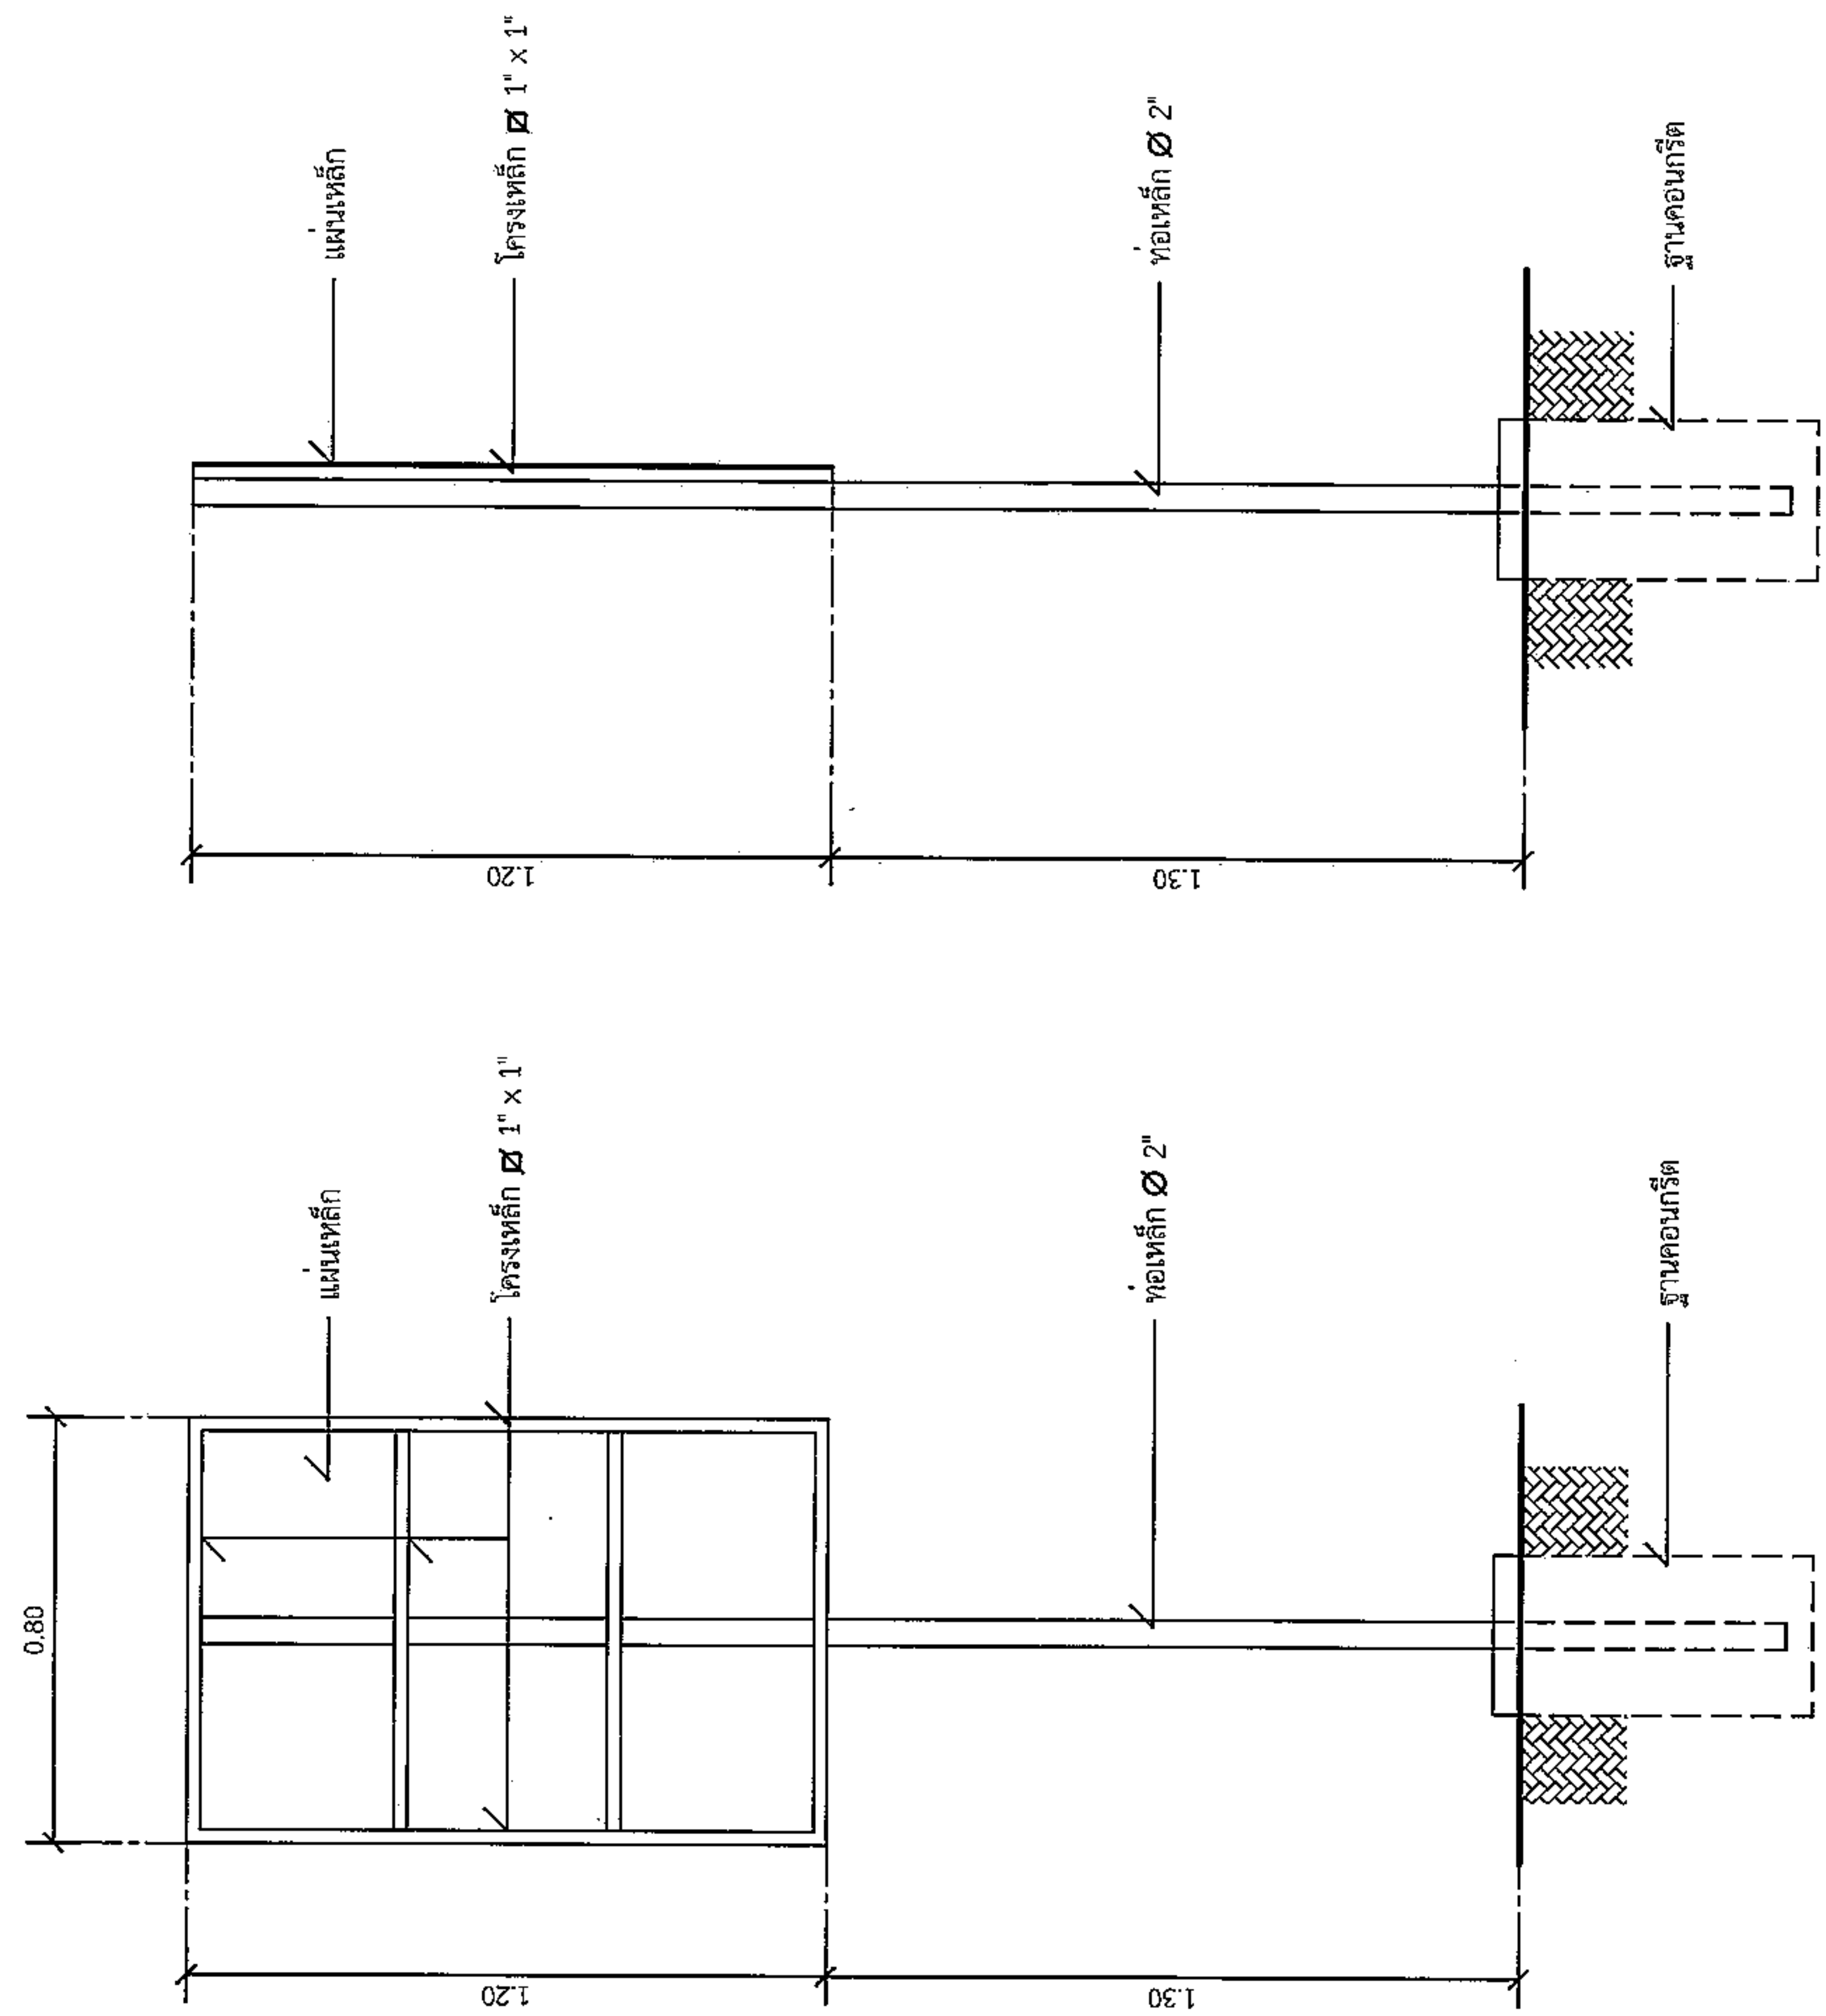

รูปด้านหลัง

มาตรฐาน 1 : 20

รูปด้านข้าง

มาตรฐาน 1 : 20