



ประกาศองค์การบริหารส่วนตำบลหนองแวง

เรื่อง ประกาศกำหนดราคากลางโครงการก่อสร้างถนนหินคลุก บ้านปรางค์กุญชร หมู่ที่ ๑๗ (จากเส้นไร่นายสมร ชำนาญรักษา ถึง ไร่นางประเวศ ขามสันเทียะ(ช่วงที่ ๒) ตำบลหนองแวง อำเภอกะพ้อ จังหวัดนครราชสีมา

ด้วย องค์การบริหารส่วนตำบลหนองแวง อำเภอกะพ้อ จังหวัดนครราชสีมา ได้จัดทำตารางแสดงวงเงินงบประมาณที่จัดสรรและราคากลางในงานจ้างก่อสร้าง ประจำปีงบประมาณ ๒๕๖๓ โครงการก่อสร้างถนนหินคลุก บ้านปรางค์กุญชร หมู่ที่ ๑๗ (จากเส้นไร่นายสมร ชำนาญรักษา ถึง ไร่นางประเวศ ขามสันเทียะ(ช่วงที่ ๒) เรียบร้อยแล้ว

ดังนั้น เพื่อเป็นการเปิดเผยข้อมูลรายละเอียดค่าใช้จ่ายเกี่ยวกับการจัดซื้อจัดจ้าง ราคากลางและการคำนวณราคากลาง ตามมาตรา ๑๐๓/๗ วรรคหนึ่ง และมาตรา ๑๐๓/๘ วรรคหนึ่ง แห่งพระราชบัญญัติประกอบรัฐธรรมนูญว่าด้วยการป้องกันและปราบปรามการทุจริต พ.ศ. ๒๕๕๒ แก้ไขเพิ่มเติม (ฉบับที่ ๒) พ.ศ. ๒๕๕๔ จึงประกาศกำหนดราคากลางโครงการก่อสร้างถนนหินคลุก บ้านปรางค์กุญชร หมู่ที่ ๑๗ (จากเส้นไร่นายสมร ชำนาญรักษา ถึง ไร่นางประเวศ ขามสันเทียะ(ช่วงที่ ๒) ตำบลหนองแวง อำเภอกะพ้อ จังหวัดนครราชสีมา ประจำปีงบประมาณ ๒๕๖๓

จึงประกาศให้ทราบโดยทั่วกัน

ประกาศ ณ วันที่ ๘ เดือน เมษายน พ.ศ. ๒๕๖๓

(นางเพียร แซ่ลี)

นายกองค์การบริหารส่วนตำบลหนองแวง



ตารางแสดงวงเงินงบประมาณที่ได้รับจัดสรรและราคากลางในงานจ้างก่อสร้าง

๑. ชื่อโครงการ โครงการก่อสร้างถนนหินคลุก บ้านปรำวงศ์ภูธร หมู่ที่ ๑๗ (จากเส้นไร่นายสมร ชำนาญรักษา ถึง ไร่นางประเวศ ขามสันเทียะ(ช่วงที่ ๒) ตำบลหนองแวง อำเภอกุสุมาลย์ จังหวัดนครราชสีมา

๒. หน่วยงานเจ้าของโครงการ กองช่าง องค์การบริหารส่วนตำบลหนองแวง อำเภอกุสุมาลย์ จังหวัดนครราชสีมา

๓. วงเงินงบประมาณที่ได้รับจัดสรร ๔๓๕,๗๐๐.๐๐ บาท

๔. ลักษณะงาน

โดยสังเขป โครงการก่อสร้างถนนหินคลุก บ้านปรำวงศ์ภูธร หมู่ที่ ๑๗ (จากเส้นไร่นายสมร ชำนาญรักษา ถึง ไร่นางประเวศ ขามสันเทียะ ตำบลหนองแวง อำเภอกุสุมาลย์ จังหวัดนครราชสีมา รายละเอียดดังนี้ ขนาดกว้าง ๔.๐๐ เมตร หนา ๐.๑๕ เมตร ระยะทางประมาณ ๗๐๐.๐๐ เมตร (SIDE SLOP=๑:๑) วาง (รายละเอียดตามแบบที่ อบต.กำหนด เลขที่ ๒๖/๒๕๖๓)

๕. ราคากลางคำนวณ ณ วันที่ ๑๕ มีนาคม ๒๕๖๓ เป็นเงิน ๔๖๕,๗๐๐.๐๐ บาท

๖. บัญชีประมาณการราคากลาง

๖.๑ แบบสรุปการประมาณราคากลางค่าก่อสร้าง

๖.๒ แบบสรุปราคากลางงานก่อสร้างทาง สะพาน และท่อลอดเหลี่ยม

๖.๓ แบบแปลนงานก่อสร้าง

๖.๔ รายละเอียดประมาณราคาก่อสร้าง

๗. รายชื่อคณะกรรมการกำหนดราคากลาง

๗.๑ นายสมศรี เกษุนทด ตำแหน่ง ผู้อำนวยการกองช่าง

๗.๒ นางสุกัญญาลักษณ์ ศิริบุรณ์ ตำแหน่ง รองปลัด อบต.

๗.๓ นางสาวพวงเพชร ศรีมาตย์ ตำแหน่ง หัวหน้าสำนักงานปลัด

ประธานกรรมการ

กรรมการ

กรรมการ/เลขานุการ

(Signature)

(Signature)

(Signature)

ประมาณราคาก่อสร้างเป็นราคากลาง

องค์การบริหารส่วนตำบลหนองแขวง อำเภอเทพารักษ์ จังหวัดนครราชสีมา

โครงการ ก่อสร้างถนนหินคลุก บ้านปรารักษ์กุญชร หมู่ที่ ๑๗
 สถานที่ก่อสร้าง บ้านปรารักษ์กุญชร หมู่ที่ ๑๗
 เจ้าของงาน องค์การบริหารส่วนตำบลหนองแขวง อำเภอเทพารักษ์ จังหวัดนครราชสีมา ออกแบบและรายการ
 แบบเลขที่ ๒๖ / ๒๕๖๓ จำนวน แผ่น
 ประมาณการเมื่อ วันที่ ๕ มีนาคม ๒๕๖๓

ลำดับที่	รายการ	รวมค่างานต้นทุน (บาท)	Factor F	รวมค่าก่อสร้าง (บาท)	หมายเหตุ
๑	ประเภทงานทาง	๓๔๑,๘๕๒.๗๗	๑.๓๖๒๔	๔๖๕,๗๔๐.๒๑	Factor F
๒	ป้ายโครงการ			-	-เงินจ่ายล่วงหน้า ๖% -ดอกเบี้ยเงินกู้ ๗% -ดอกเบี้ยเงินฝาก ๐% -ภาษี ๗%
รวมราคาก่อสร้างเป็นเงิน				๔๖๕,๗๔๐.๒๑	
สรุป	คิดเป็นเงินงบประมาณ			๔๖๕,๗๐๐.๐๐	
(ตัวอักษร) (-สี่แสนหกหมื่นห้าพันเจ็ดร้อยบาทถ้วน-)					

คณะกรรมการกำหนดราคากลาง ตามคำสั่ง เลขที่ ๑๐๕/๒๕๖๓ ลงวันที่ ๑๗ มีนาคม พ.ศ. ๒๕๖๓
 ได้ตรวจสอบแล้วเห็นชอบให้ประมาณราคานี้เป็นราคากลาง

(ลงชื่อ).....ประธานกรรมการ
 (นายสมศรี เกงขุนทด)
 ผู้อำนวยการกองช่าง

(ลงชื่อ).....กรรมการ
 (นางสุกัญญาลักษณ์ ศิริบุญม)
 รองปลัดองค์การบริหารส่วนตำบล

(ลงชื่อ).....กรรมการ
 (นางสาวพวงเพชร ศรีมัตย์)
 หัวหน้าสำนักงานปลัดฯ

โครงการ	ก่อสร้างถนนหินคลุก	หน่วยงานรับผิดชอบโครงการ	องค์การบริหารส่วนตำบลหนองแวง
สถานที่ก่อสร้าง	เส้นใ้มาอสมร ข้างอนุรักษ-โรงเรียนประชาสง ขนสันเทียะ(ช่วงที่2) หมู่ที่ 17 บ้านปรางคักภูธร ด.หนองแวง อ.เทพารักษ์ จ.นครราชสีมา		แบบเลขที่ 26 /2563
ขนาดโครงการ	ขนาดกว้าง 4.00 ม. หนา 0.15 ม. ระยะทางประมาณ 700 ม. (SIDE SLOPE = 1 : 1)		

[illegible]

รวม	465,740.21
คิดเป็นเงินงบประมาณ	465,700.00
	341,852.77
	1.3624

ยอดรวมค่างานต้นทุนงานก่อสร้างทาง

ค่า FACTOR F งานก่อสร้างทาง

ประมาณราคาเมื่อ 5 มีนาคม 2563 ผู้ประมาณราคา นายสมศรี เกงขนทด

ตำแหน่ง ผู้อำนวยการกองช่าง

ลงชื่อ ประธานกรรมการกำหนดราคากลาง

(นายสมศรี เก่งชนทด)

ผู้อำนวยการกองช่าง

ลงชื่อ กรรมการกำหนดราคากลาง

(นางสุกัญญาลักษณ ศิริบุรณ)

รองปลัด อบต.หนองแขวง

ลงชื่อ กรรมการกำหนดราคากลาง

(นางสาวพวงเพชร ศรีมาตย์)

หัวหน้าสำนักปลัด

องค์การบริหารส่วนตำบลหนองแวงกรมส่งเสริมการปกครองท้องถิ่น กระทรวงมหาดไทย
โครงการก่อสร้างถนนหินคลุก บ้านปรางค์กุญชร หมู่ที่ 17 ตำบลหนองแวง อำเภอเทพารักษ์ จังหวัดนครราชสีมา


ทิศเหนือ



จุดสิ้นสุดโครงการ
N 15.26654, E101.39550

ถนน ค.ส.ล. กว้าง 4.00 เมตร
ยาว 700 เมตร หน้า 0.15 เมตร

จุดเริ่มต้นโครงการ
N 15.26037 E101.39503

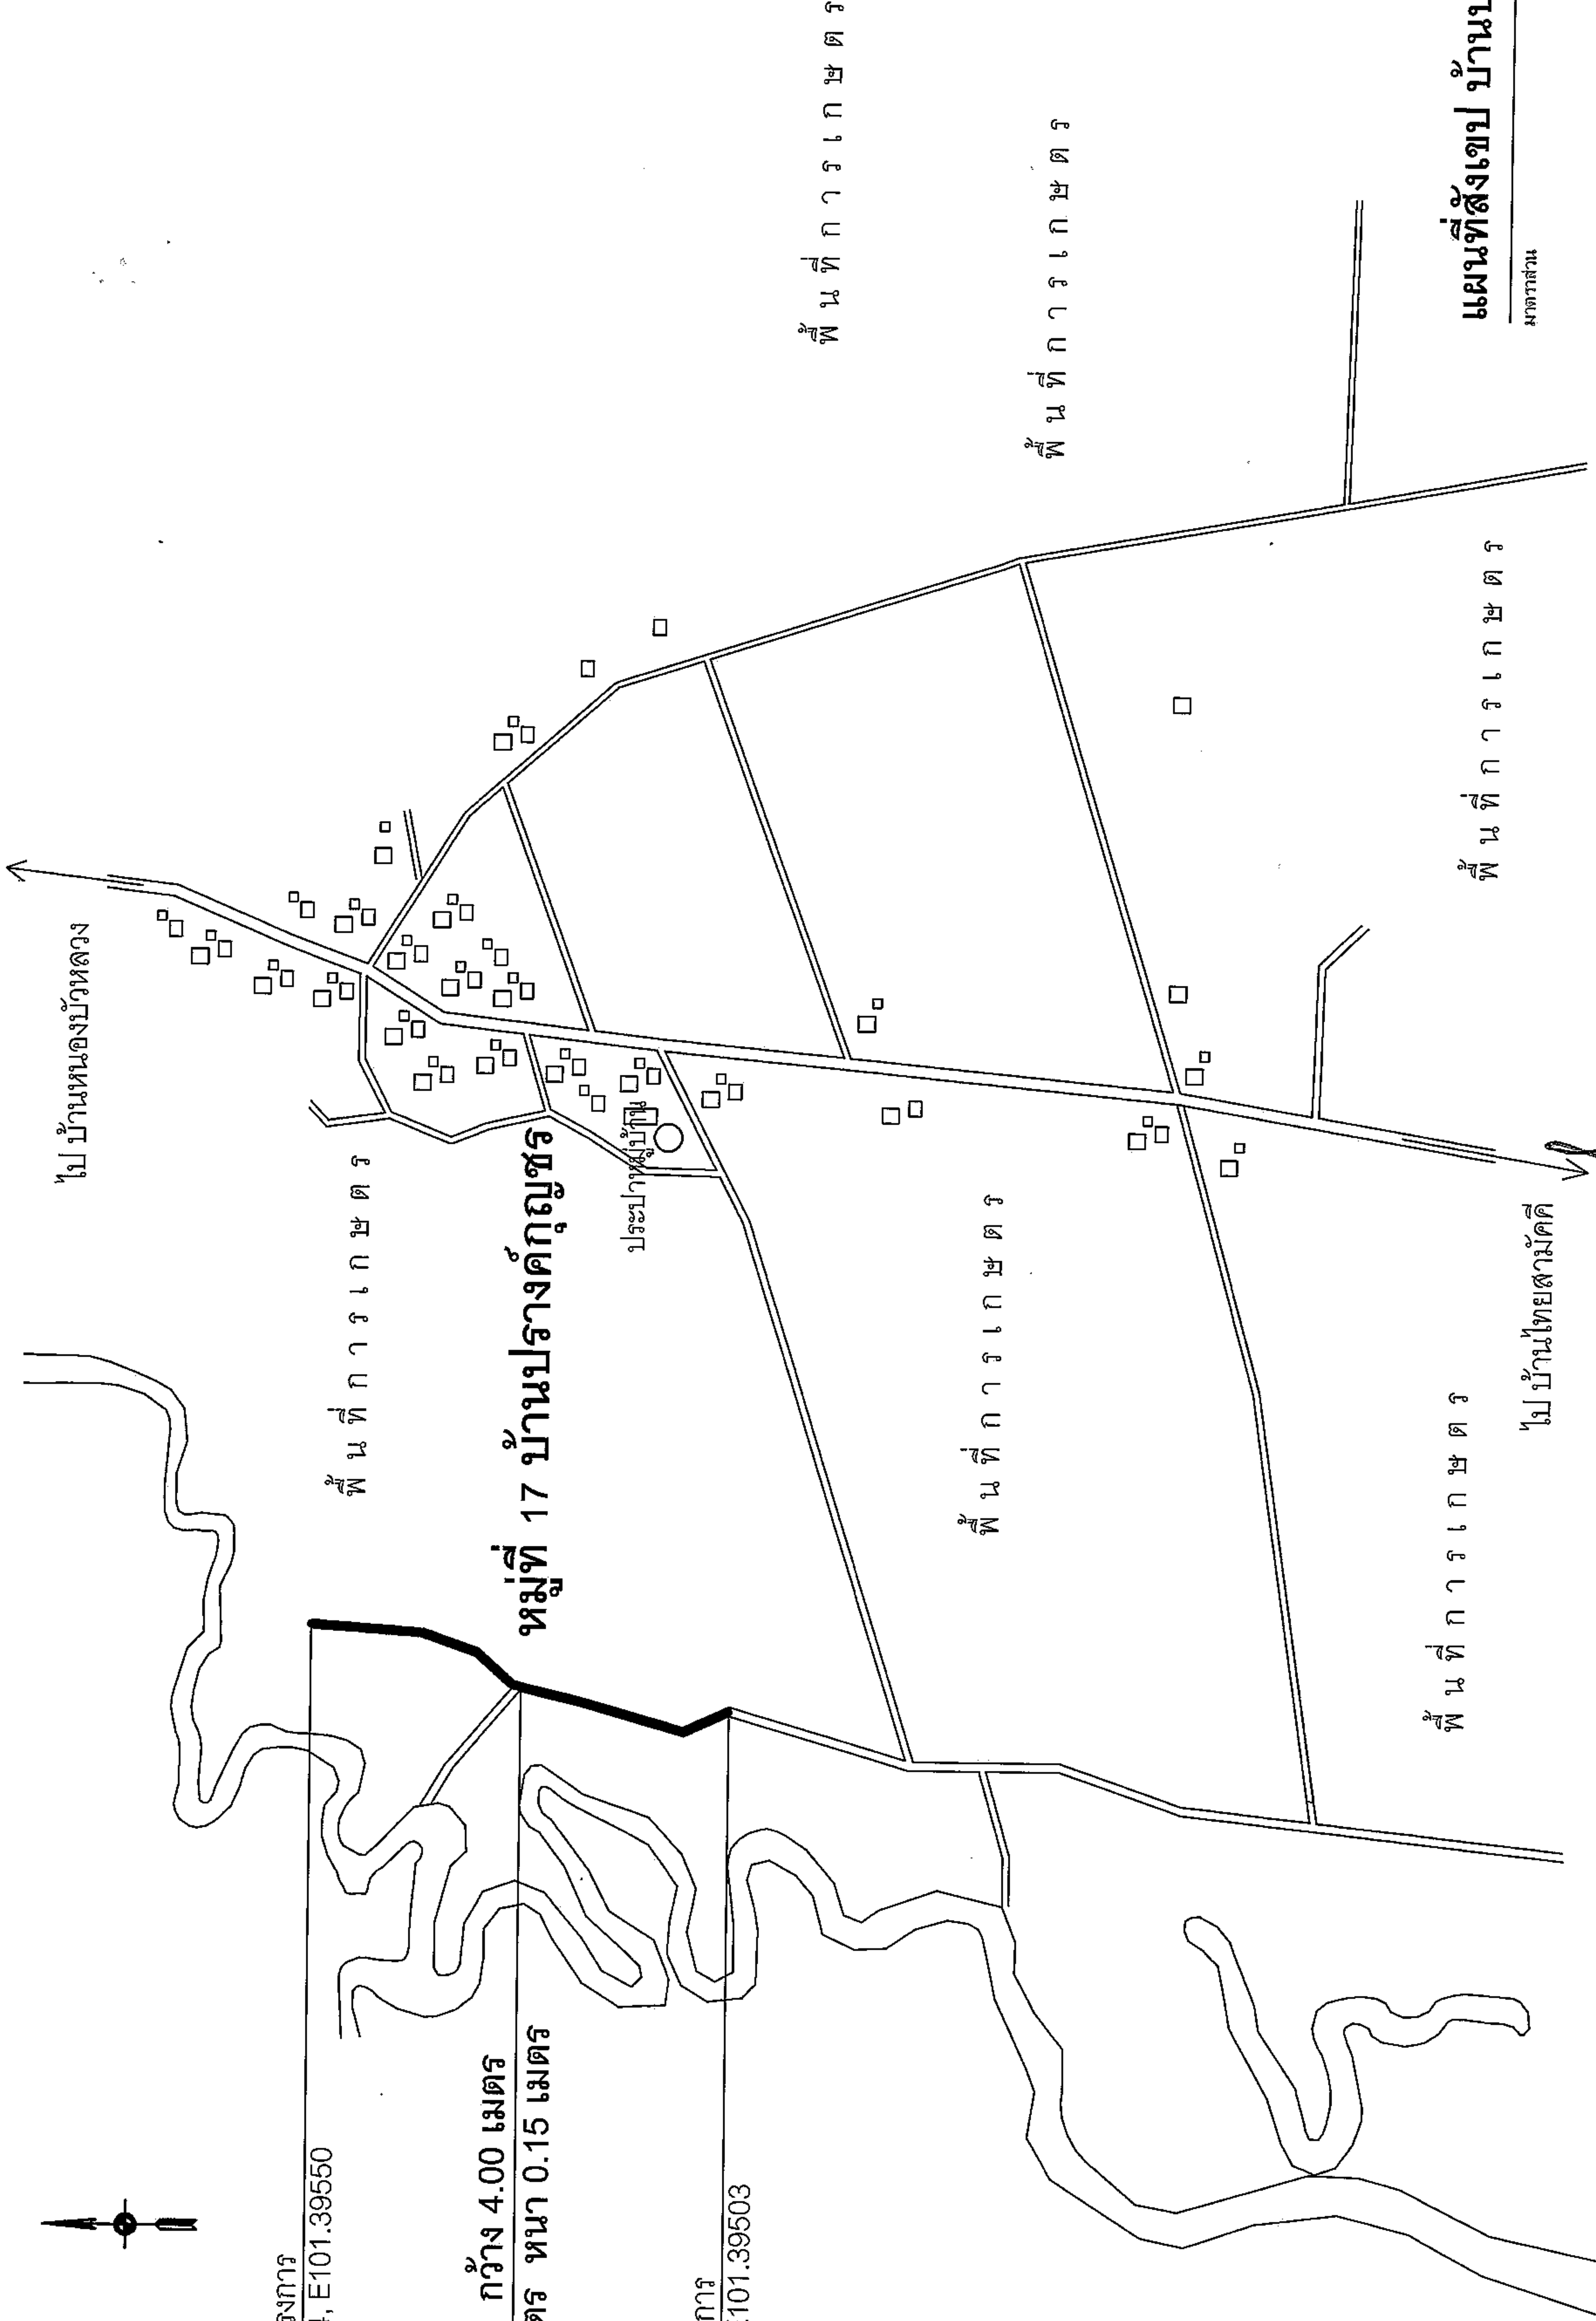



พื้นที่การเกษตร

พื้นที่การเกษตร

พื้นที่การเกษตร

พื้นที่การเกษตร

แผนที่สังเขป บ้านปรางค์กุญชร
มาตราส่วน NO SCALE

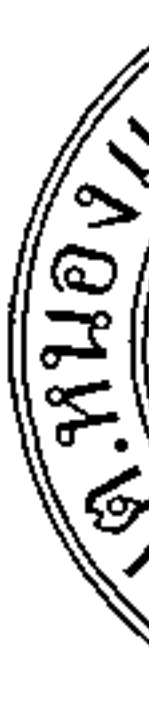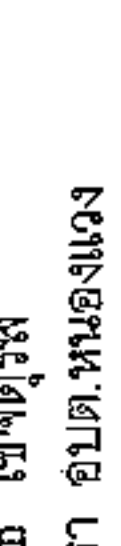 กรมการ เกษตรและสหกรณ์ กระทรวงมหาดไทย	ก่อสร้างถนนหินคลุก หมู่ที่ 17 บ้านปรางค์กุญชร ตำบลหนองแวง อำเภอเทพารักษ์ จังหวัดนครราชสีมา	สำรวจ	นายสมศรี เก่งขุนทด ผู้อำนวยการกองช่าง อบต.หนองแวง		นายชยพล เจริญฤทธิ์ ปลัด อบต.หนองแวง		แสดงแบบ	แผนที่สังเขป	
		เขียนแบบ/ออกแบบ	นาย योगยุทธ์ ไชยศิริ ผู้ช่วยนายช่างโยธา อบต.หนองแวง		นางเพ็ชร แซ่ลี นายก อบต.หนองแวง				
		ตรวจแบบ	นายสมศรี เก่งขุนทด ผู้อำนวยการกองช่าง อบต.หนองแวง						
		สถานที่ก่อสร้าง						จำนวน	1
								เลขที่แบบ	2163
								วันเดือนปี	
								มาตราส่วน	



องค์การปกครองส่วนท้องถิ่น
จังหวัดนครราชสีมา

แบบมาตรฐานเลขที่
พณ.ม. 01-105

แบบ :

มาตรฐานถนนหินคลุก

มาตรฐาน
ระบุในแบบ

เขียนแบบ

นายจักรกริช ชัยกลาง

วิศวกรโยธา

นายสมเด็จระ หัง (ใจทะเล)
สว.10075

เจ้าหน้าที่

อนุมัติ

แผ่นที่ :

2

จำนวน :

4


รายการประกอบแบบ

1. คุณสมบัติของวัสดุ นอกเหนือจากที่ระบุในแบบและวิธีการก่อสร้างทางให้ไว้ในตาม
มาตรฐานงานทางหลวงท้องถิ่น

- มก.201-2550
- มก.202-2550
- มก.203-2550
- มก.204-2550
- มก.301-2550
- มก.302-2550
- มก.303-2550
- มก.304-2550
- มก.305-2550
- มก.306-2550

(เฉพาะในส่วนที่เกี่ยวข้องเท่านั้น)

ความกว้างผิวจราจร ระบุตามรายละเอียดก่อสร้าง

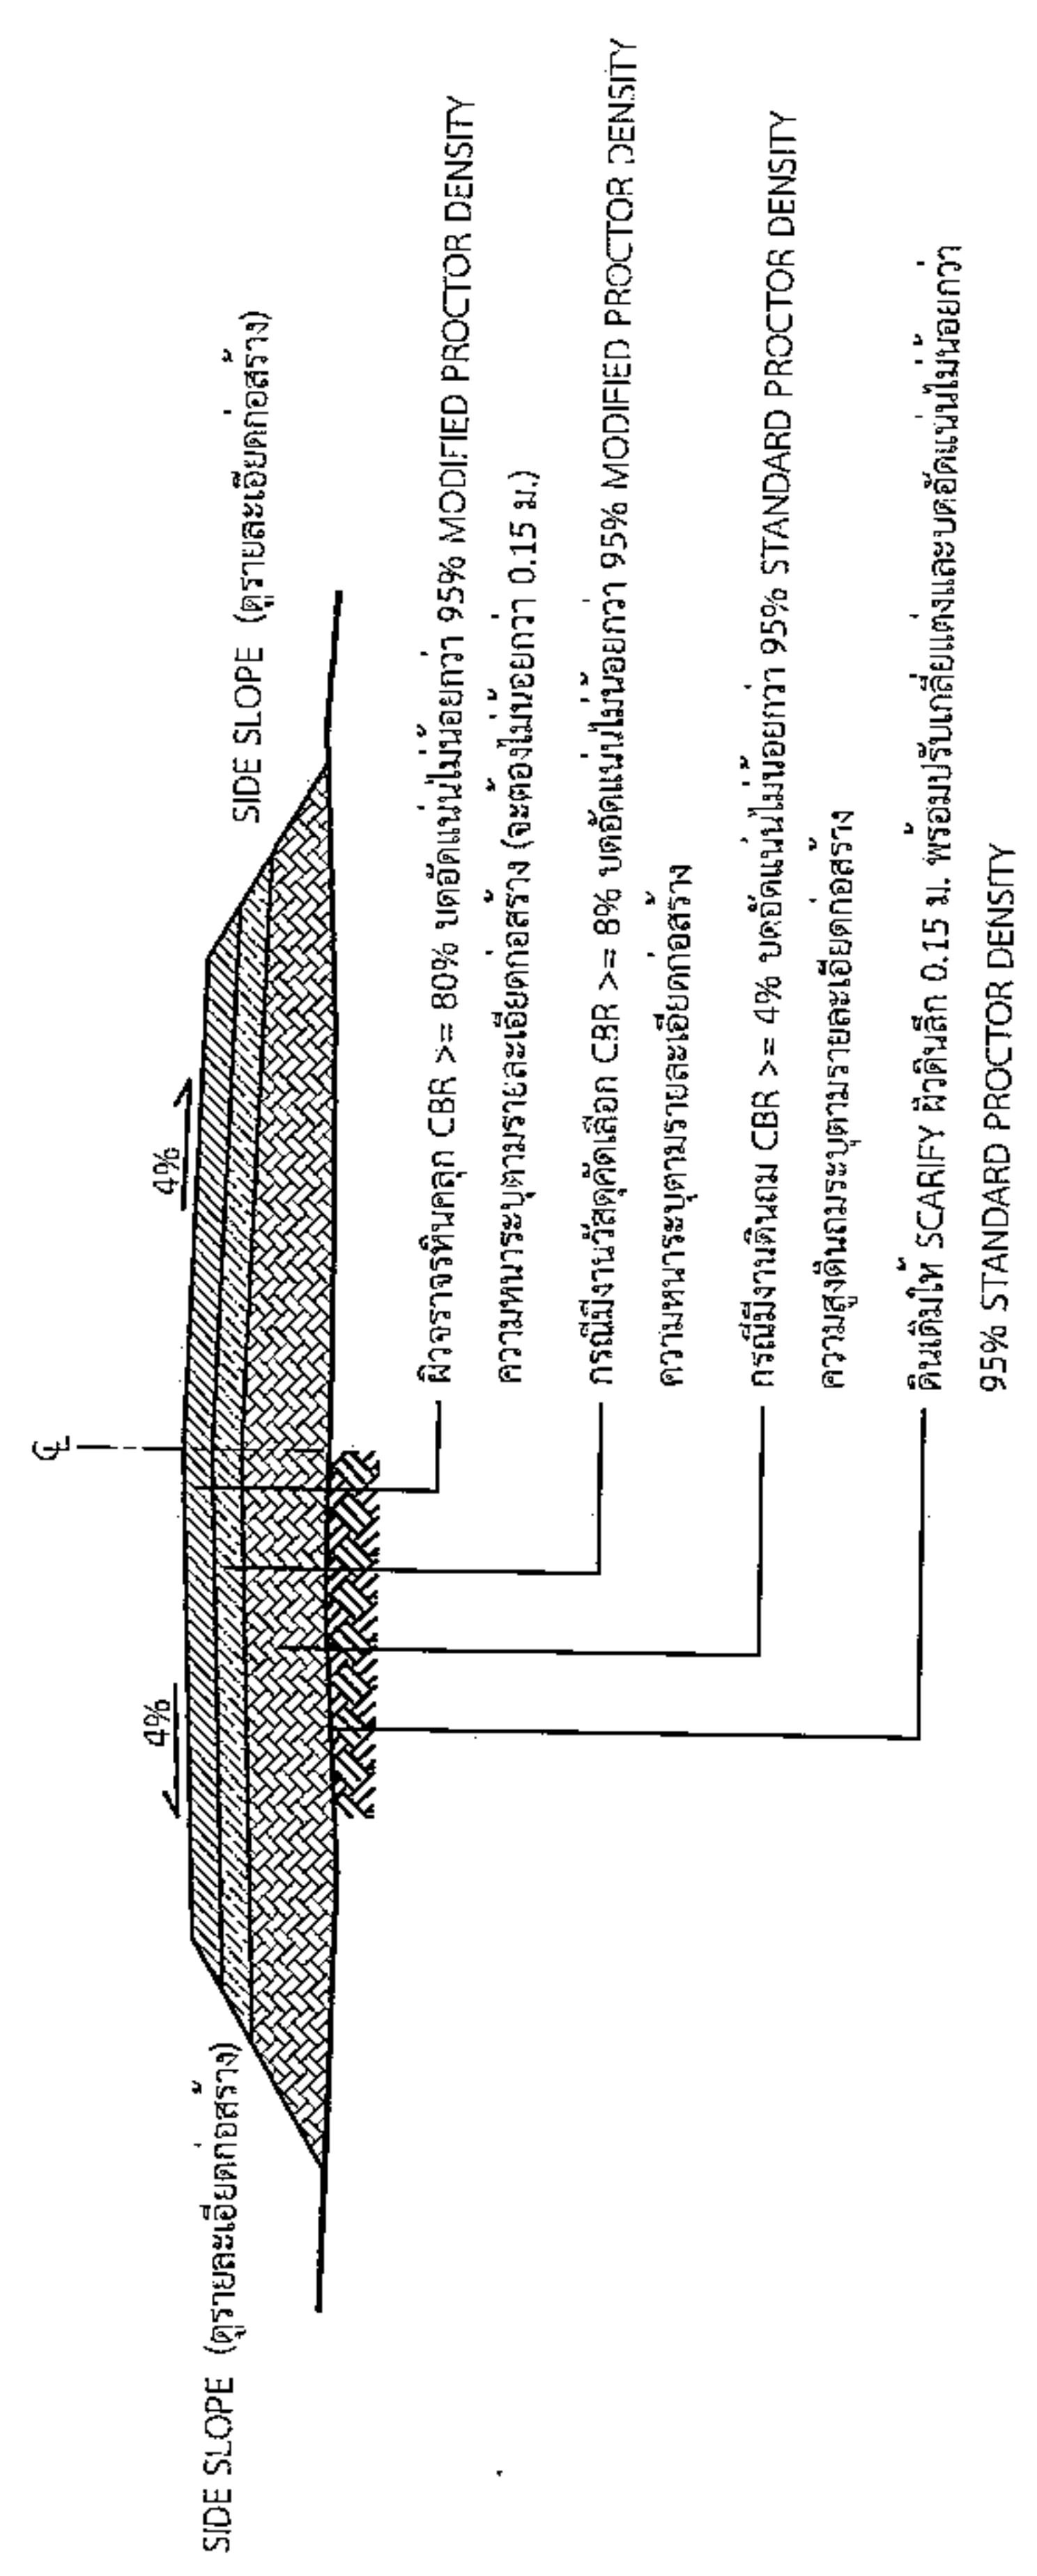

รูปตัดตามขวางถนนหินคลุก

นายสมศรี เก่งขุนทด
ผู้อำนวยการกองช่าง อบต.หนองแวง

*วิธีตัดและวิธีการดำเนินการก่อสร้างจะต้องเป็นไปตามมาตรฐานทางหลวงท้องถิ่น พ.ศ. 2550 เฉพาะในส่วนที่เกี่ยวข้องเท่านั้น



องค์กรปกครองส่วนท้องถิ่น
จังหวัดนครราชสีมา

แบบมาตรฐานเลขที่
ทอ.นม. 03-102

แบบ :

มาตรฐานป้ายประชาสัมพันธ์โครงการฯ

มาตรฐาน

ระบุแบบ

เขียนแบบ

นายสมศรี ชื่นกลาง

วิศวกรโยธา

นายสมศรี ชื่นกลาง

ร.บ.10075

วันที่สอบ

วันที่

แผ่นที่ :

3

จำนวน :

A

โครงการก่อสร้างของ.....

โครงการ.....

ปริมาณงาน.....

งบประมาณ.....บาท

วันเริ่มสัญญา.....

วันสิ้นสุดสัญญา.....

ผู้รับจ้าง.....

โทร.....

ผู้ควบคุมงาน.....

โทร.....

ผู้ควบคุมงาน.....

โทร.....

ขอภัยในความไม่สะดวก

แบบขยายขอความปาย

มาตราส่วน

1 : 10

นายสมศรี เก่งขุนทด

ผู้อำนวยการกองช่าง อบต.หนองแวง

รายละเอียดประกอบแบบ

- วัดป้ายตามความเหมาะสมจะต้องคงทนตลอดระยะเวลาการก่อสร้าง
 - ตัวอักษรให้ใช้ขนาดตามความเหมาะสมการมองเห็นได้ชัดเจน
 - ตำแหน่งการติดตั้งป้ายโครงการฯ และรายละเอียดอื่น
- ที่มีกำหนดไว้แบบ ให้ผู้ควบคุมงานเป็นผู้กำหนด

