



ประกาศองค์การบริหารส่วนตำบลหนองแวง
เรื่อง ประกาศกำหนดราคากลางโครงการก่อสร้างถนนหินคลุก บ้านหนองหว้า หมู่ที่ ๑๑
ตำบลหนองแวง อำเภอเทพารักษ์ จังหวัดนครราชสีมา

ด้วย องค์การบริหารส่วนตำบลหนองแวง อำเภอเทพารักษ์ จังหวัดนครราชสีมา ได้จัดทำตารางแสดง
วงเงินงบประมาณที่ได้รับจัดสรรและราคากลางในงานจ้างก่อสร้าง ประจำปีงบประมาณ ๒๕๖๖ โครงการก่อสร้างถนน
หินคลุก บ้านหนองหว้า หมู่ที่ ๑๑ ตำบลหนองแวง อำเภอเทพารักษ์ จังหวัดนครราชสีมา

ดังนั้น เพื่อเป็นการเปิดเผยข้อมูลรายละเอียดค่าใช้จ่ายเกี่ยวกับการจัดซื้อจัดจ้าง ราคากลางและการ
คำนวณราคากลาง ตามมาตรา ๑๐๓/๗ วรรคหนึ่ง และมาตรา ๑๐๓/๘ วรรคหนึ่ง แห่งพระราชบัญญัติประกอบ
รัฐธรรมนูญว่าด้วยการป้องกันและปราบปรามการทุจริต พ.ศ. ๒๕๕๒ แก้ไขเพิ่มเติม (ฉบับที่ ๒) พ.ศ. ๒๕๕๔ จึง
ประกาศกำหนดราคากลางโครงการก่อสร้างถนนหินคลุก บ้านหนองหว้า หมู่ที่ ๑๑ ตำบลหนองแวง อำเภอเทพารักษ์
จังหวัดนครราชสีมา

จึงประกาศให้ทราบโดยทั่วกัน

ประกาศ ณ วันที่ ๒๕ เดือน กรกฎาคม พ.ศ. ๒๕๖๖

(นางเพียร แซ่ลือ)
นายกองค์การบริหารส่วนตำบลหนองแวง



ตารางแสดงวงเงินงบประมาณที่ได้รับจัดสรรและราคากลางในงานจ้างก่อสร้าง

๑. ชื่อโครงการ ก่อสร้างถนนหินคลุก บ้านหนองหัว หมู่ที่ ๑๑ ตำบลหนองแขว อำเภเทพารักษ์ จังหวัดนครราชสีมา หน่วยงานเจ้าของโครงการ กองช่าง องค์การบริหารส่วนตำบลหนองแขว อำเภเทพารักษ์ จังหวัดนครราชสีมา

๒. วงเงินงบประมาณที่ได้รับจัดสรร๒๑๖,๕๐๐.-.....บาท

๓. ลักษณะงาน

โดยสังเขป.....โครงการก่อสร้างถนนหินคลุก บ้านหนองหัว หมู่ที่ ๑๑ ตำบลหนองแขว อำเภเทพารักษ์ จังหวัดนครราชสีมา ๑. ถนนหินคลุก กว้าง ๔.๐๐ เมตร หน้า ๐.๑๕ เมตร ยาว ๒๖๐ เมตร (SIDE SLOPE = ๑:๑) ๒.ถมดินคันทาง กว้าง ๔.๐๐ เมตร ยาว ๑๑๐ เมตร สูงเฉลี่ย ๐.๕๐ เมตร (SIDE SLOPE = ๑:๑) วางท่อลอด จำนวน ๒ จุด พร้อมป้ายโครงการ ๑ ป้าย (รายละเอียดตามแบบที่ ๐๒๓. กำหนดเลขที่ ๔๒/๒๕๖๖

๔. ราคากลางคำนวณ ณ วันที่.....๑๘ กรกฎาคม ๒๕๖๖.....เป็นเงิน.....๒๑๖,๕๐๐.-.....บาท

๕. บัญชีประมาณการราคากลาง

๕.๑ แบบสรุปราคากลางงานก่อสร้างทาง สะพาน และท่อลอดเหลี่ยม


๕.๒ แบบแปลนงานก่อสร้าง

๕.๓ รายละเอียดประมาณราคาก่อสร้าง

๖. รายชื่อคณะกรรมการกำหนดราคากลาง

๖.๑ นายสมศรี เก่งขุนทด ตำแหน่ง ผู้อำนวยการกองช่าง ประธานกรรมการ

๖.๒ นายวิทยา ศิริบูรณ์ ตำแหน่ง นักวิชาการเงินและบัญชี กรรมการ

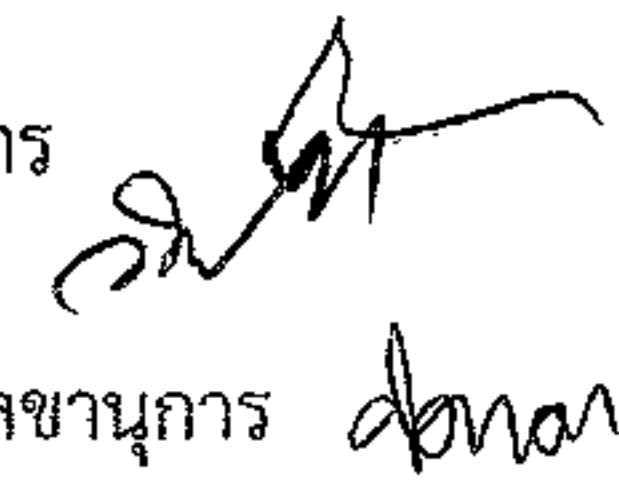๖.๓ นางสาวปภาดา ฝาสันเทียะ ตำแหน่ง เจ้าพนักงานธุรการ กรรมการ/เลขานุการ 

ประมาณราคาก่อสร้างเป็นราคากลาง

องค์การบริหารส่วนตำบลหนองแวง อำเภอเทพารักษ์ จังหวัดนครราชสีมา

โครงการ ก่อสร้างถนนหินคลุก บ้านหนองหว้า หมู่ที่ ๑๑ ตำบลหนองแวง อำเภอเทพารักษ์
จังหวัดนครราชสีมา

เจ้าของงาน องค์การบริหารส่วนตำบลหนองแวง อำเภอเทพารักษ์ จังหวัดนครราชสีมา ออกแบบและรายการ

แบบเลขที่ ๔๒/๒๕๖๖ จำนวน ๔ แผ่น

ประมาณการเมื่อ วันที่ ๑๑ กรกฎาคม ๒๕๖๖

ลำดับที่	รายการ	รวมค่างาน ต้นทุน (บาท)	Factor F	รวมค่าก่อสร้าง (บาท)	หมายเหตุ
๑	ประเภทงานทาง	๓๖๖,๕๒๐.๘๙	๑.๓๖๒๔	๒๑๖,๔๘๖.๗๑ -	Factor F
๒	ป้ายโครงการ	-	-	-	-ดอกเบี้ยเงินกู้ ๕ % -ภาษี ๗ % -เงินจ่ายล่วงหน้า ๐ % -เงินประกันผลงานหัก ๐%
รวมราคาก่อสร้างเป็นเงิน				๒๑๖,๔๘๖.๗๑	
สรุป	คิดเป็นเงินงบประมาณ			๒๑๖,๔๐๐.๐๐	
(ตัวอักษร) (-สองแสนหนึ่งหมื่นหกพันสี่ร้อยบาทถ้วน-)					

คณะกรรมการกำหนดราคากลาง ตามคำสั่ง เลขที่ ๒๖๔/๒๕๖๖ ลงวันที่ ๓ กรกฎาคม พ.ศ. ๒๕๖๖
ได้ตรวจสอบแล้วเห็นชอบให้ประมาณราคานี้เป็นราคากลาง

(ลงชื่อ).....ประธานกรรมการ

(นายสมศรี เก่งขุนทด)

ผู้อำนวยการกองช่าง

(ลงชื่อ).....กรรมการ

(นายวิทยา ศิริบูรณ์)

นักวิชาการเงินและบัญชี

(ลงชื่อ).....กรรมการ

(นางสาวปภาดา ฝาสันเทียะ)

เจ้าพนักงานธุรการ

โครงการ	ก่อสร้างถนนหินคลุก	หน่วยงานรับผิดชอบโครงการ	องค์การบริหารส่วนตำบลหนองแขวง
สถานที่ก่อสร้าง	จากสามแยกบ้านนายชัย มอมขุนทด-บ้านนาอามานพ หันขุนทด หมู่ที่ 11 บ้านหนองหว้า ต.หนองแขวง อ.เทพารักษ์ จ.นครราชสีมา		แบบเลขที่ 42/2566
ขนาดโครงการ	ขนาดกว้าง 4.00 ม. หน้า 0.15 ม. ระยะทางประมาณ 260 ม. (SIDE SLOPE = 1 : 1)		

[illegible]

5231	164,531.65
------	------------

คิดเป็นเงินงบประมาณ	164,500.00
---------------------	------------

• ยอดรวมค่างานต้นทุนงานก่อสร้างทาง

120,766.04

ค่า FACTOR F งานก่อสร้างทาง

1.3624

ประมาณราคาเมื่อ 11 กรกฎาคม 2566 ผู้ประมาณราคา นายสมศรี เก่งชนทด

ตำแหน่ง ผู้อำนวยการกองช่าง

ลงชื่อ ประธานกรรมการกำหนดราคากลาง

(นายสมศรี เก่งขุนทด)

ผู้อำนวยการกองช่าง

ลงชื่อ กรรมการกำหนดราคากลาง

ลงชื่อ donan กรรมการกำหนดราคากลาง

(นายวิทยา ศิริบุรณ)


(นางสาวปภาดา ฝาตันเทียะ)

นักวิชาการเงินและบัญชี

เจ้าพนักงานธุรการ

เจ้าพนักงานธุรการ

พิศเน้อ

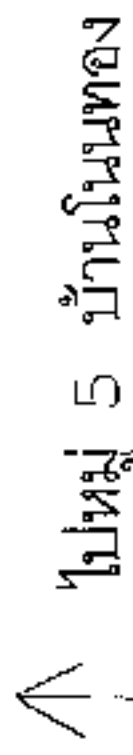



1. ถนนหินคลุก ขนาดกว้าง 4.00 ม. หน้า 0.15 ม.
ยาว 260 ม. (SIDE SLOPE=1:1)

จุดเริ่มต้นโครงการ
N 15.23943, E101.54346

โรงเรียน

หน้า 11 ~~บ้านหนองหว้า~~

2. ถนนดินคันทาง ขนาดกว้าง 4.00 ม. ยาว 110 ม.

สูงเฉลี่ย 0.50 ม. (SIDE SLOPE=1:1)

วางท่อ Ø 0.40 เมตร จำนวน 5 ท่อน

วางท่อ Ø0.40 เมตร จำนวน 5 ท่อน



ไปหามี : บ้านหนองแวง

แผนที่ส่งเขาไปบ้านหนองหว้า

micplus

[illegible]

จุดสนใจโครงการ
N 15.23923.E101.54493

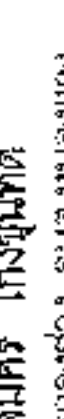


องค์กรปกครองส่วนท้องถิ่น
จังหวัดนครราชสีมา

แบบมาตรฐานเลขที่
พฉ.นม. 02-101
42/66

แบบ :

มาตรฐานการวางท่อระบายน้ำ ค.ส.ล.
ชนิดกลม

มาตรฐาน

เรื่องแบบ

นายสมศรี เก่งขุนทด

วิศวกรโยธา

นายสมศรี เก่งขุนทด
สม 10075

เจ้าของ

นายสมศรี เก่งขุนทด

ผู้ตรวจ

นายสมศรี เก่งขุนทด

แผ่นที่

1

จำนวน

1

รายการประกอบแบบ

1. คู่มือปฏิบัติงาน ขุด ขน ดิน และวิธีการก่อสร้างให้เป็นไปตามมาตรฐานงานทางหลวงท้องถิ่น

- มล. 101-2550

- มล. 103-2550

- มล. 303-2550


- มล. 501-2550

- มล. 502-2550


(เฉพาะในส่วนที่เกี่ยวข้องเท่านั้น)

ท่อระบายน้ำ ค.ส.ล. ชั้นที่ 3 ตาม มอก. 128
ขนาดระบุตามรายละเอียดก่อสร้าง


ปูนทรายหนา 0.075 x 0.15 โดยรอบ

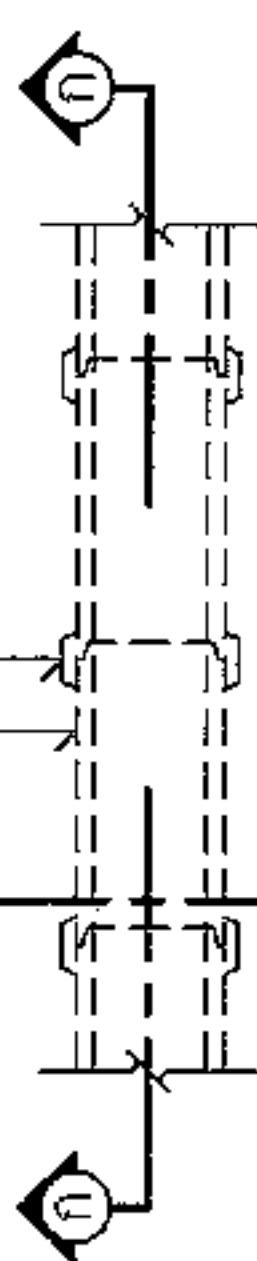


แปลนการวางท่อระบายน้ำ ค.ส.ล. ชนิดกลม

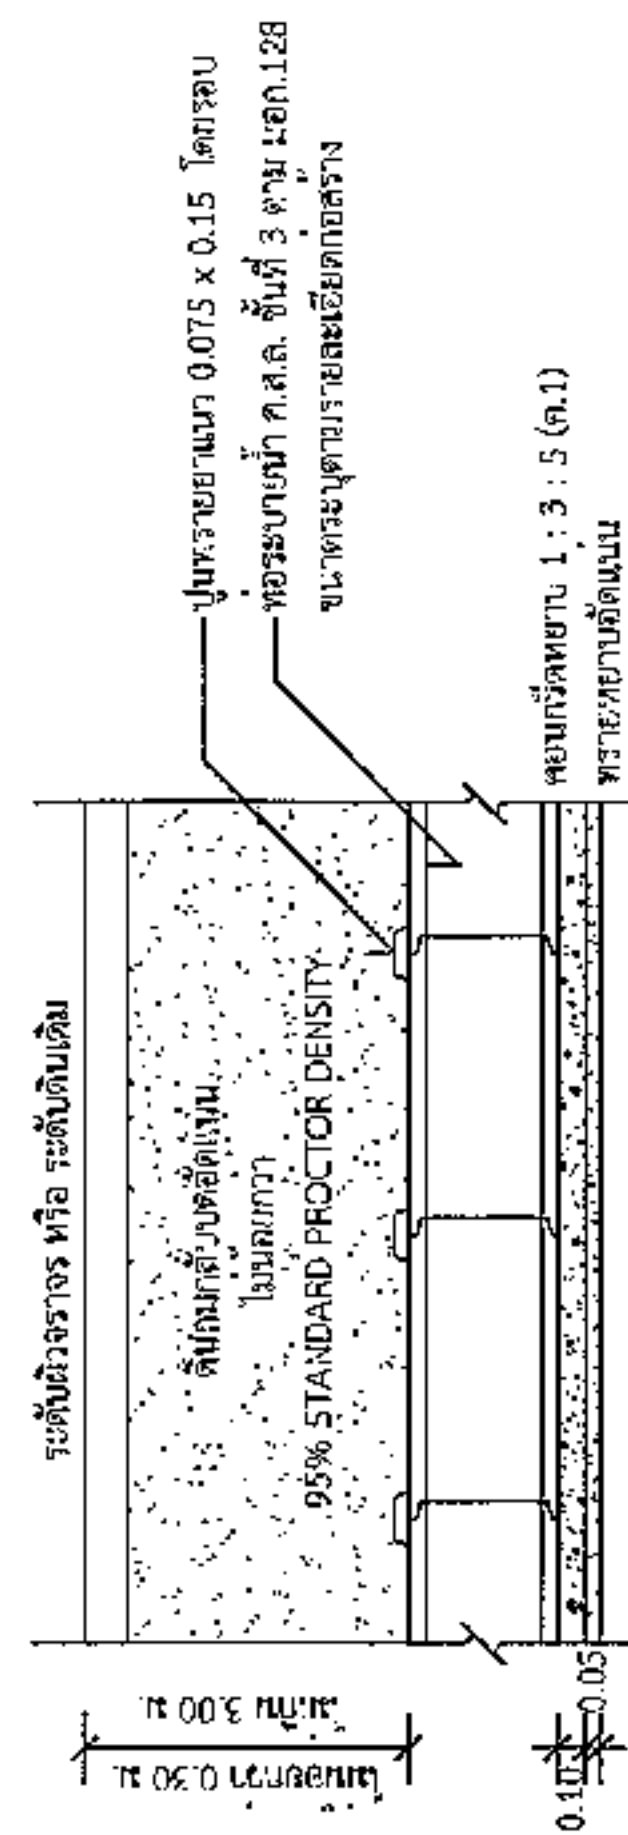

รูปตัด ก-ก

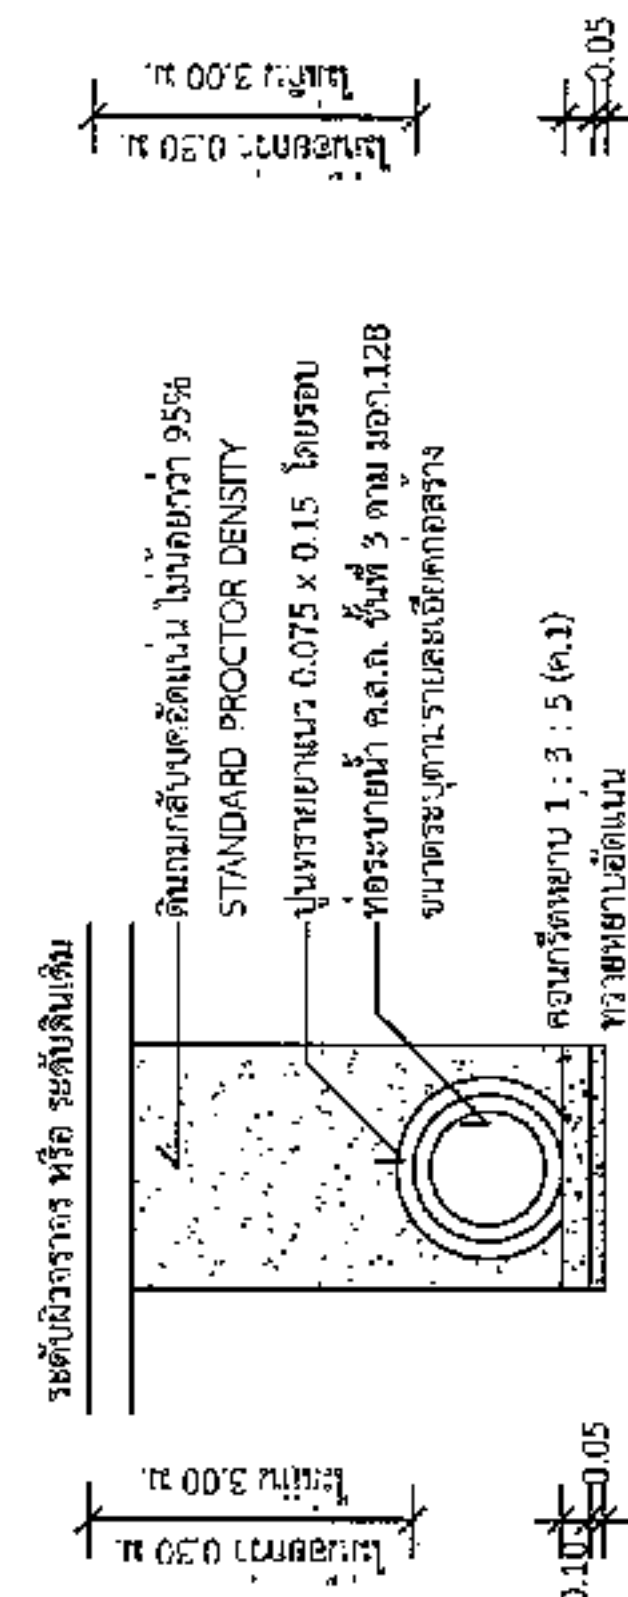

รูปตัด ข-ข

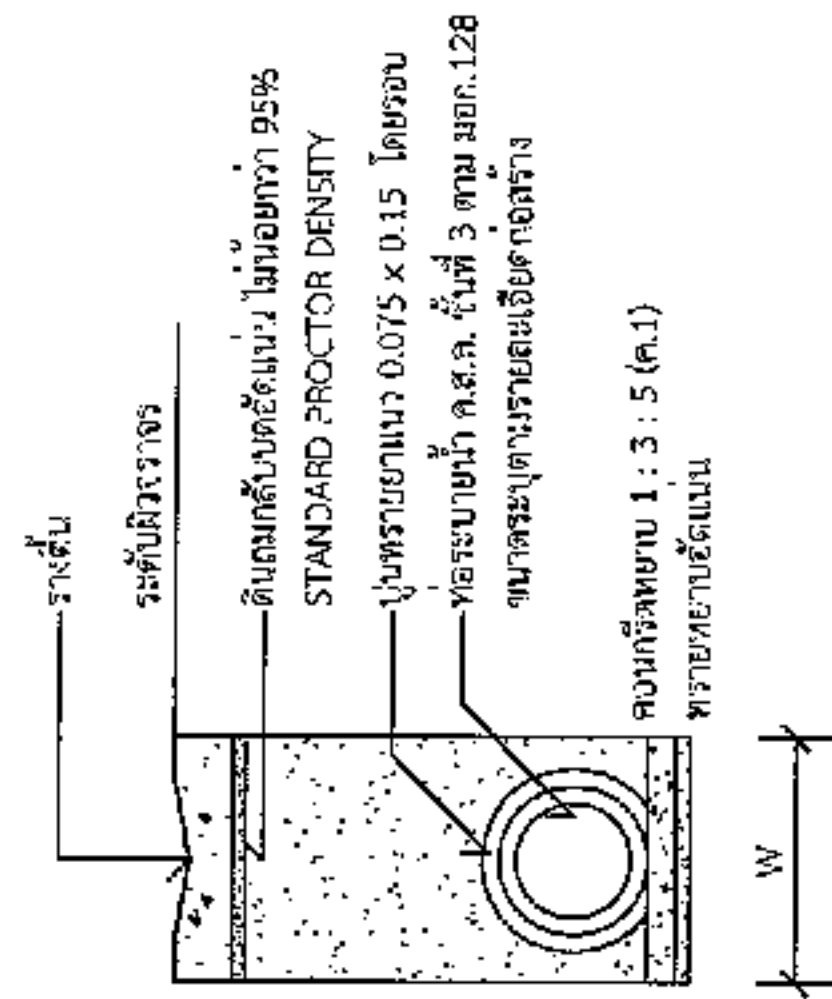

กรณีวางท่อกลมทั่วไป

ขนาดท่อ (ม.)	W (ม.)	ขนาดท่อ (ม.)	W (ม.)
0.30	0.75	0.80	1.28
0.40	0.81	1.00	1.57
0.50	0.93	1.20	1.80
0.60	1.04	1.50	

นายสมศรี เก่งขุนทด
ผู้อำนวยการกองช่าง อบต.หนองแวง

*วัสดุและวิธีการดำเนินการก่อสร้างจะอ้างอิงเป็นไปตามมาตรฐานทางหลวงท้องถิ่น พ.ศ. 2550 เฉพาะในส่วนที่เกี่ยวข้องเท่านั้น



องค์การปกครองส่วนท้องถิ่น
จังหวัดนครราชสีมา

แบบมาตรฐานเลขที่
พฉ.นม. 01-101
A2/66

เลขที่ :

มาตรฐานงานถนนดินคันทาง

มาตรฐาน
ระบบ

ชื่อแบบ

นายจักรกร ชื่นเกษ

วิศวกร

นายสมศักดิ์ เกียรติ
RD.10075

ผู้สอบ


ผู้จัดทำ

หน้า : 1

จำนวน : 1

รายการประกอบแบบ

1. คู่มือวิธีของวัสดุ นอกเหนือจากที่ระบุในแบบและวิธีการก่อสร้างทั่วไปในแบบมาตรฐานงานทางหลวงท้องถิ่น
- มท.201-2550
- มท.301-2550
- มท.302-2550
- มท.303-2550
- มท.304-2550
(เฉพาะในส่วนที่เกี่ยวข้องเท่านั้น)

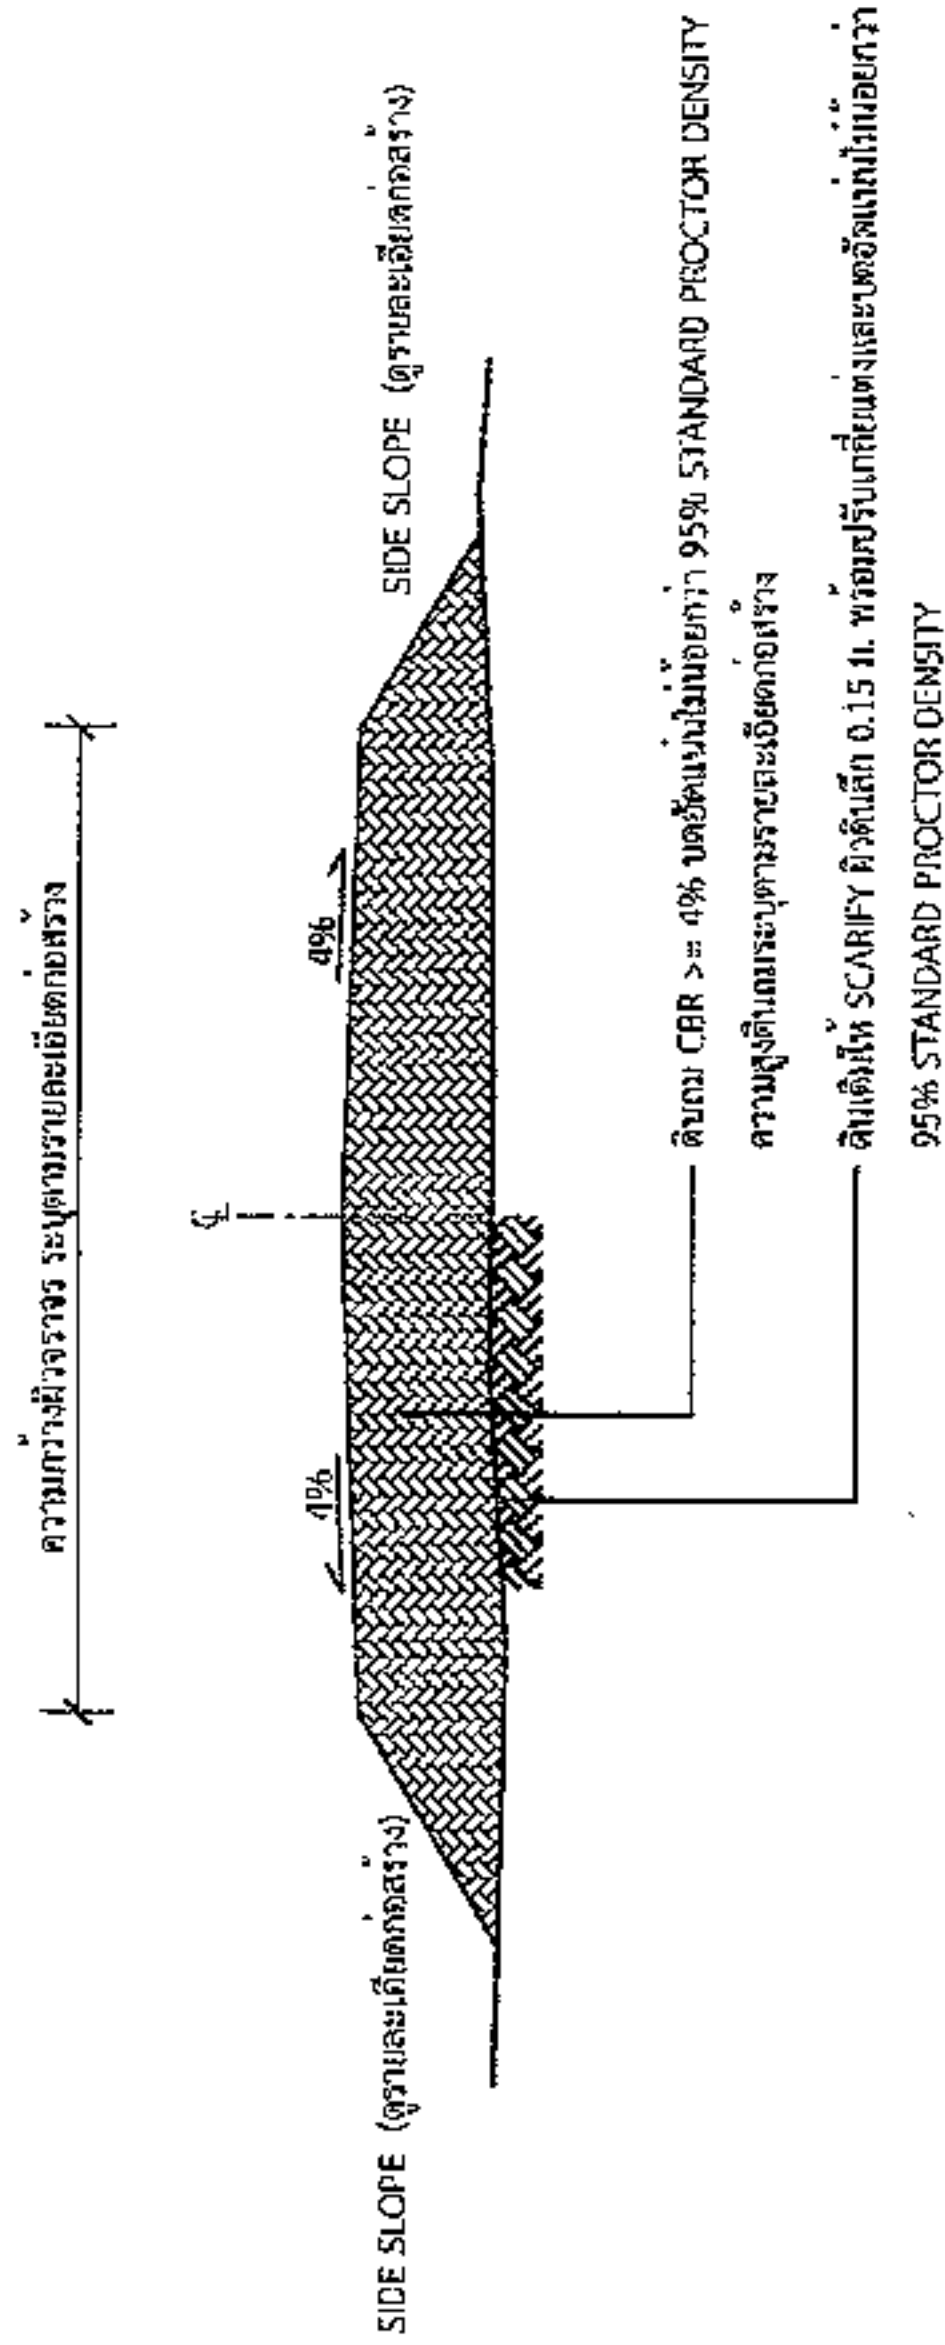

รูปตัดตามขวางงานถนนดินคันทาง

นายสมศักดิ์ เกียรติ
ผู้อำนวยการกองช่าง อบต.หนองแวง



องค์กรปกครองส่วนท้องถิ่น
จังหวัดนครราชสีมา

แบบมาตรฐานเลขที่
'กค.นย. ๑1-105
42/66

WU :

มาตฐานงานหิน

การพิมพ์	การแก้ไข
----------	----------













มาตรฐานงานทางหลวงท้องถิ่น

- jun. 201.-2550
- jun. 202.-2550
- jun. 203.-2550
- jun. 204.-2550
- jun. 301.-2550
- jun. 302.-2550
- jun. 303.-2550
- jun. 304.-2550
- jun. 305.-2550
- jun. 306.-2550

(เฉพาะในส่วนที่เกี่ยวข้องเท่านั้น)

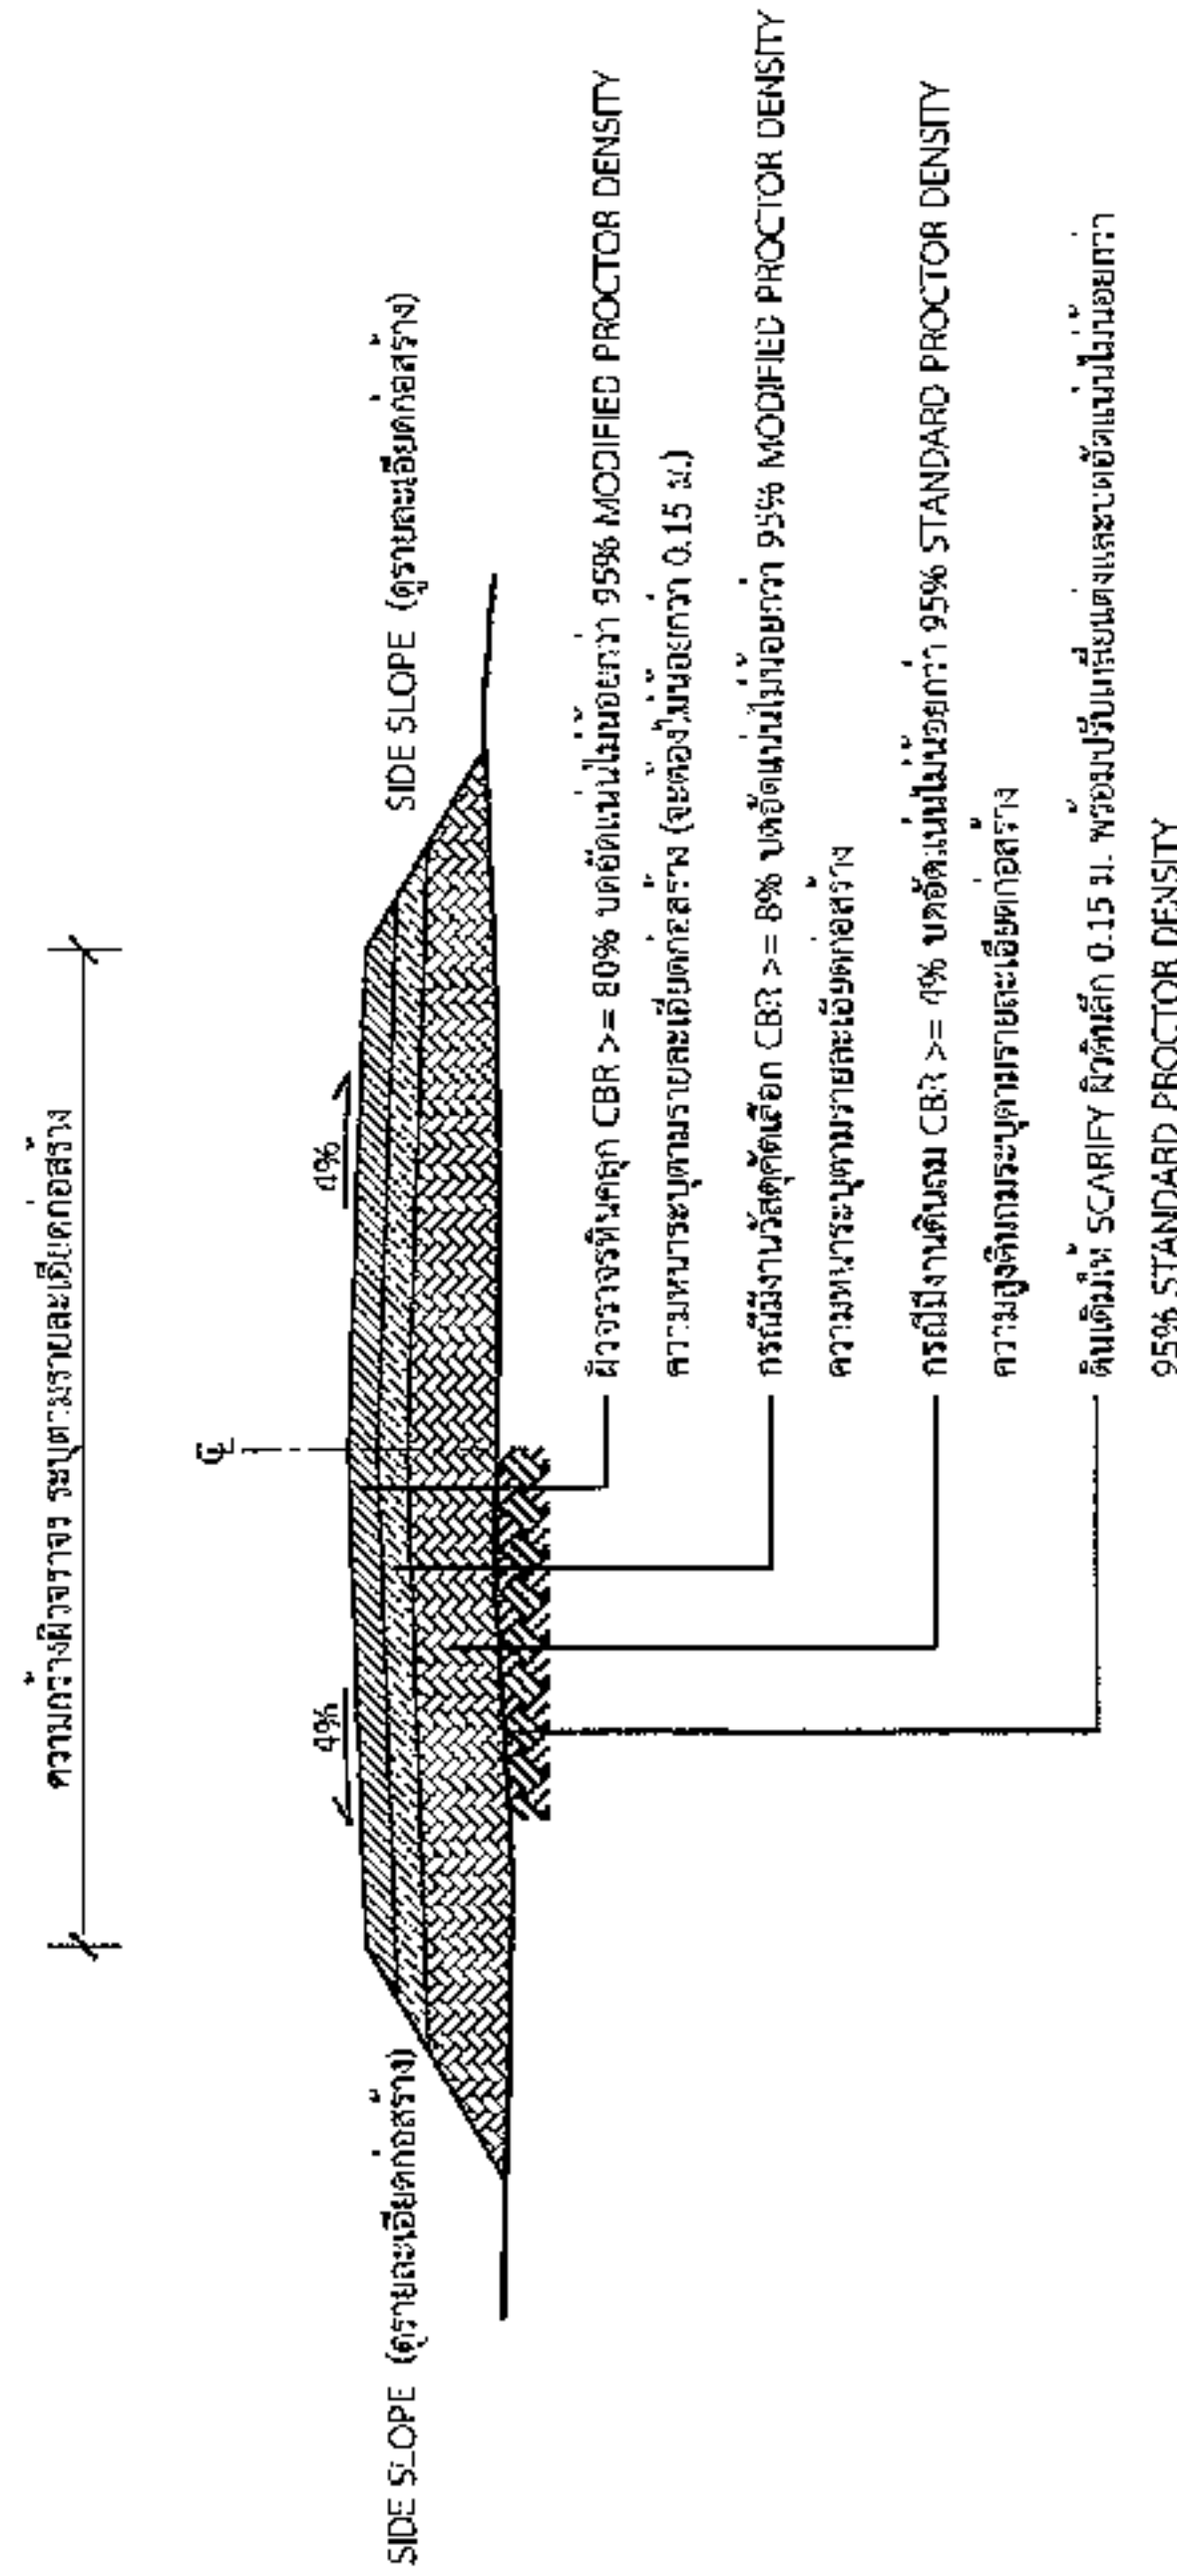

รูปตัดตามขวางถนนหินคลุก

นายสมศรี เกษุนทด
ผู้อำนวยการกองช่าง อบต.หนองแสง

*วิถีและวิธีการดำเนินการก่อสร้างจะอิงเป็นไปตามมาตรฐานทางสิ่งแวดล้อม พ.ศ. 2550 เฉพาะในส่วนที่เกี่ยวข้องเท่านั้น

โครงการก่อสร้างของ.....

โครงการ.....

ปริมาณงาน.....

งบประมาณ.....บาท

วันเริ่มสัญญา.....

วันสิ้นสุดสัญญา.....

ผู้รับจ้าง.....

โทร.....

ผู้ควบคุมงาน.....

โทร.....

ผู้ควบคุมงาน.....

โทร.....

ขอภัยในความไม่สะดวก

แบบขยายขอความปาย

มาตรฐาน

1 : 10

รายละเอียดประกอบแบบ

- ระบุข้อความความเหมาะสมขององค์ประกอบอาคารและรายละเอียด
- ตัวอย่างให้ใช้ขนาดความเหมาะสมสามารถมองเห็นได้ชัดเจน
- ด้านหน้าอาคารติดตั้งป้ายโครงการ และรายละเอียดอื่น
- ที่มีได้กำหนดไว้ในแบบ ให้มีความสมบูรณ์เป็นผู้ออกแบบ

นายสมศรี เก่งขุนทด

ผู้อำนวยการกองช่าง อบต.หนองแวง

องค์กรปกครองส่วนท้องถิ่น
จังหวัดนครราชสีมาแบบมาตรฐานเลขที่
ทอ.บม. 03-102
42/66

แบบ :

มาตรฐานแบบประชาชนสัมพันธ์โครงการ

มาตรฐาน

เห็นชอบ

นายสมศรี เก่งขุนทด

วิภาคนิคม

นายสมศรี เก่งขุนทด
MO.10075

เห็นชอบ

อนุมัติ

แบบที่ :

1

จำนวน :

1



องค์กรปกครองส่วนท้องถิ่น
จังหวัดนครราชสีมา

แบบมาตรฐานเลขที่
ทต.บ. 03-101
42/66

แบบ :

มาตรฐานบัญชีโครงการสร้าง

มาตรฐาน
ระบุแบบ

เขียนแบบ

นายสมศักดิ์ ชัยกลาง

วิศวกรโยธา

000.

นายสมศักดิ์ ชัยกลาง
สม.10075

เห็นชอบ

นายสมศักดิ์ ชัยกลาง

อนุมัติ


นายสมศักดิ์ ชัยกลาง

แผ่นที่ :

1

จำนวน :

1

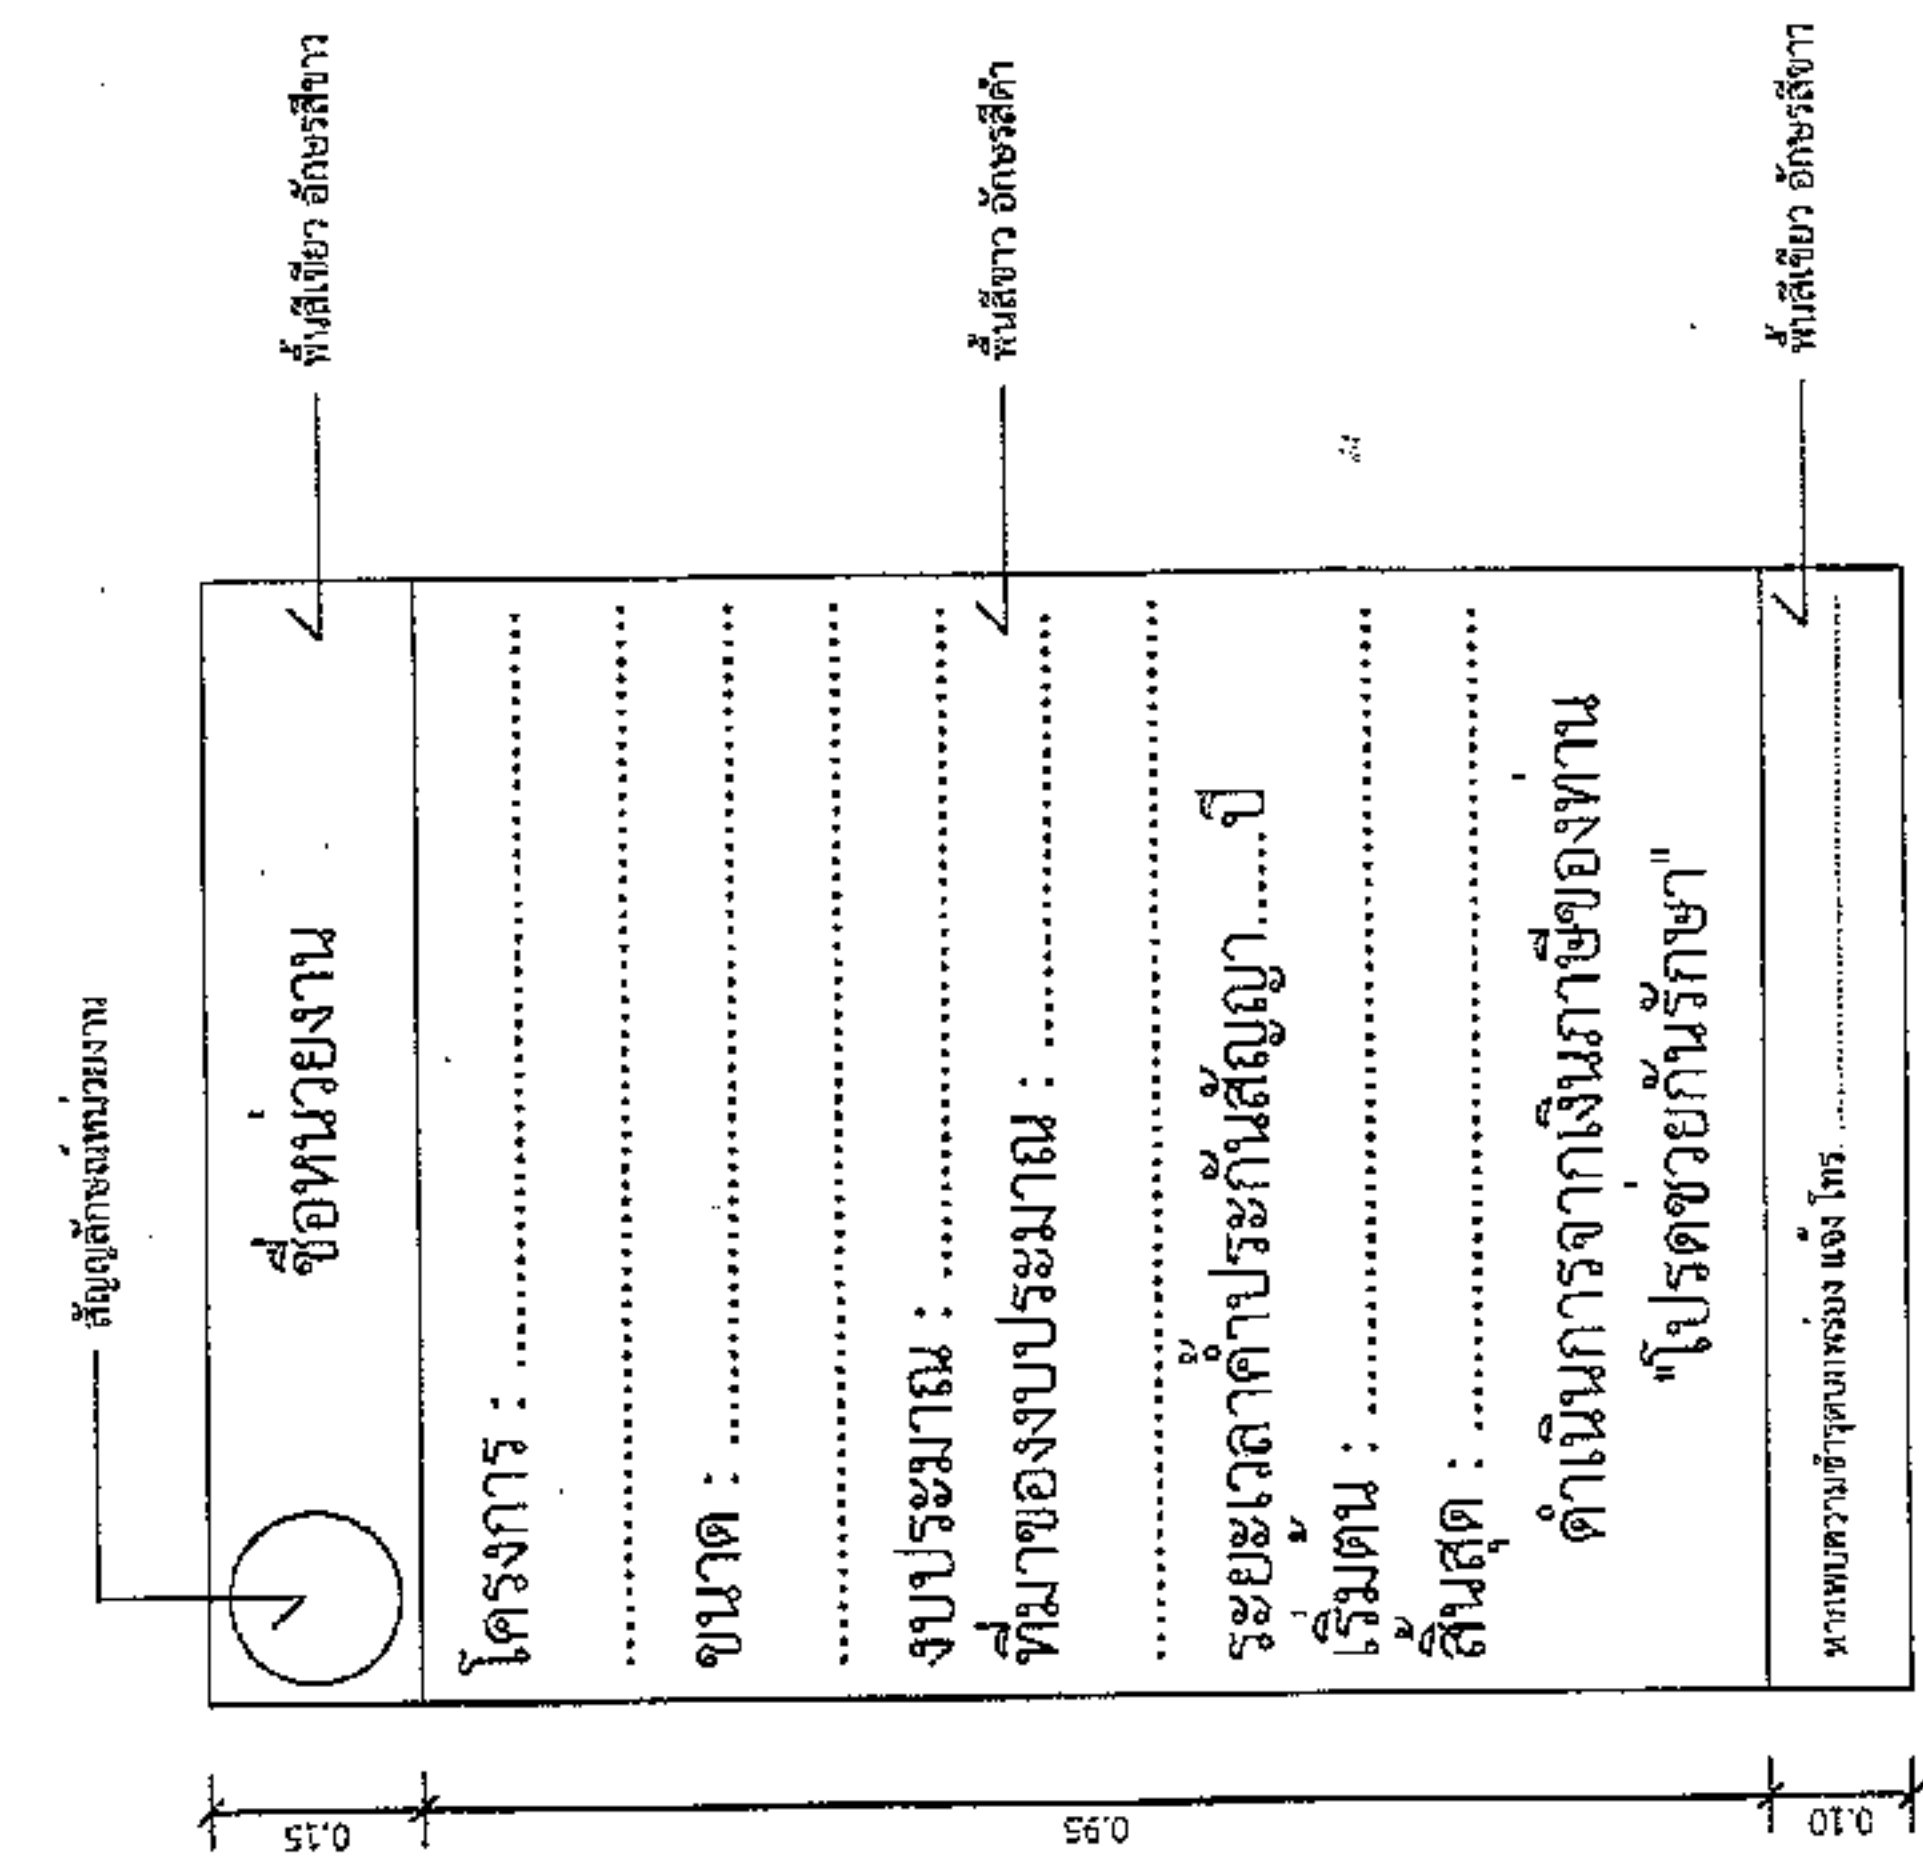


แบบขยายขอความปาย
มาตราส่วน 1 : 10

รายการประกอบแบบ

1. เสา พื้นป้ายด้วยหลัง ไม้ทาสีน้ำตาลสีผิว
2. พื้นป้ายด้วยพื้นทาสีน้ำตาลสีผิว
3. ตัวอักษรให้ดูเด่นตามความเหมาะสม

นายสมศักดิ์ เก่งขุนทด
ผู้อำนวยการกองช่าง อบต.หนองแวง

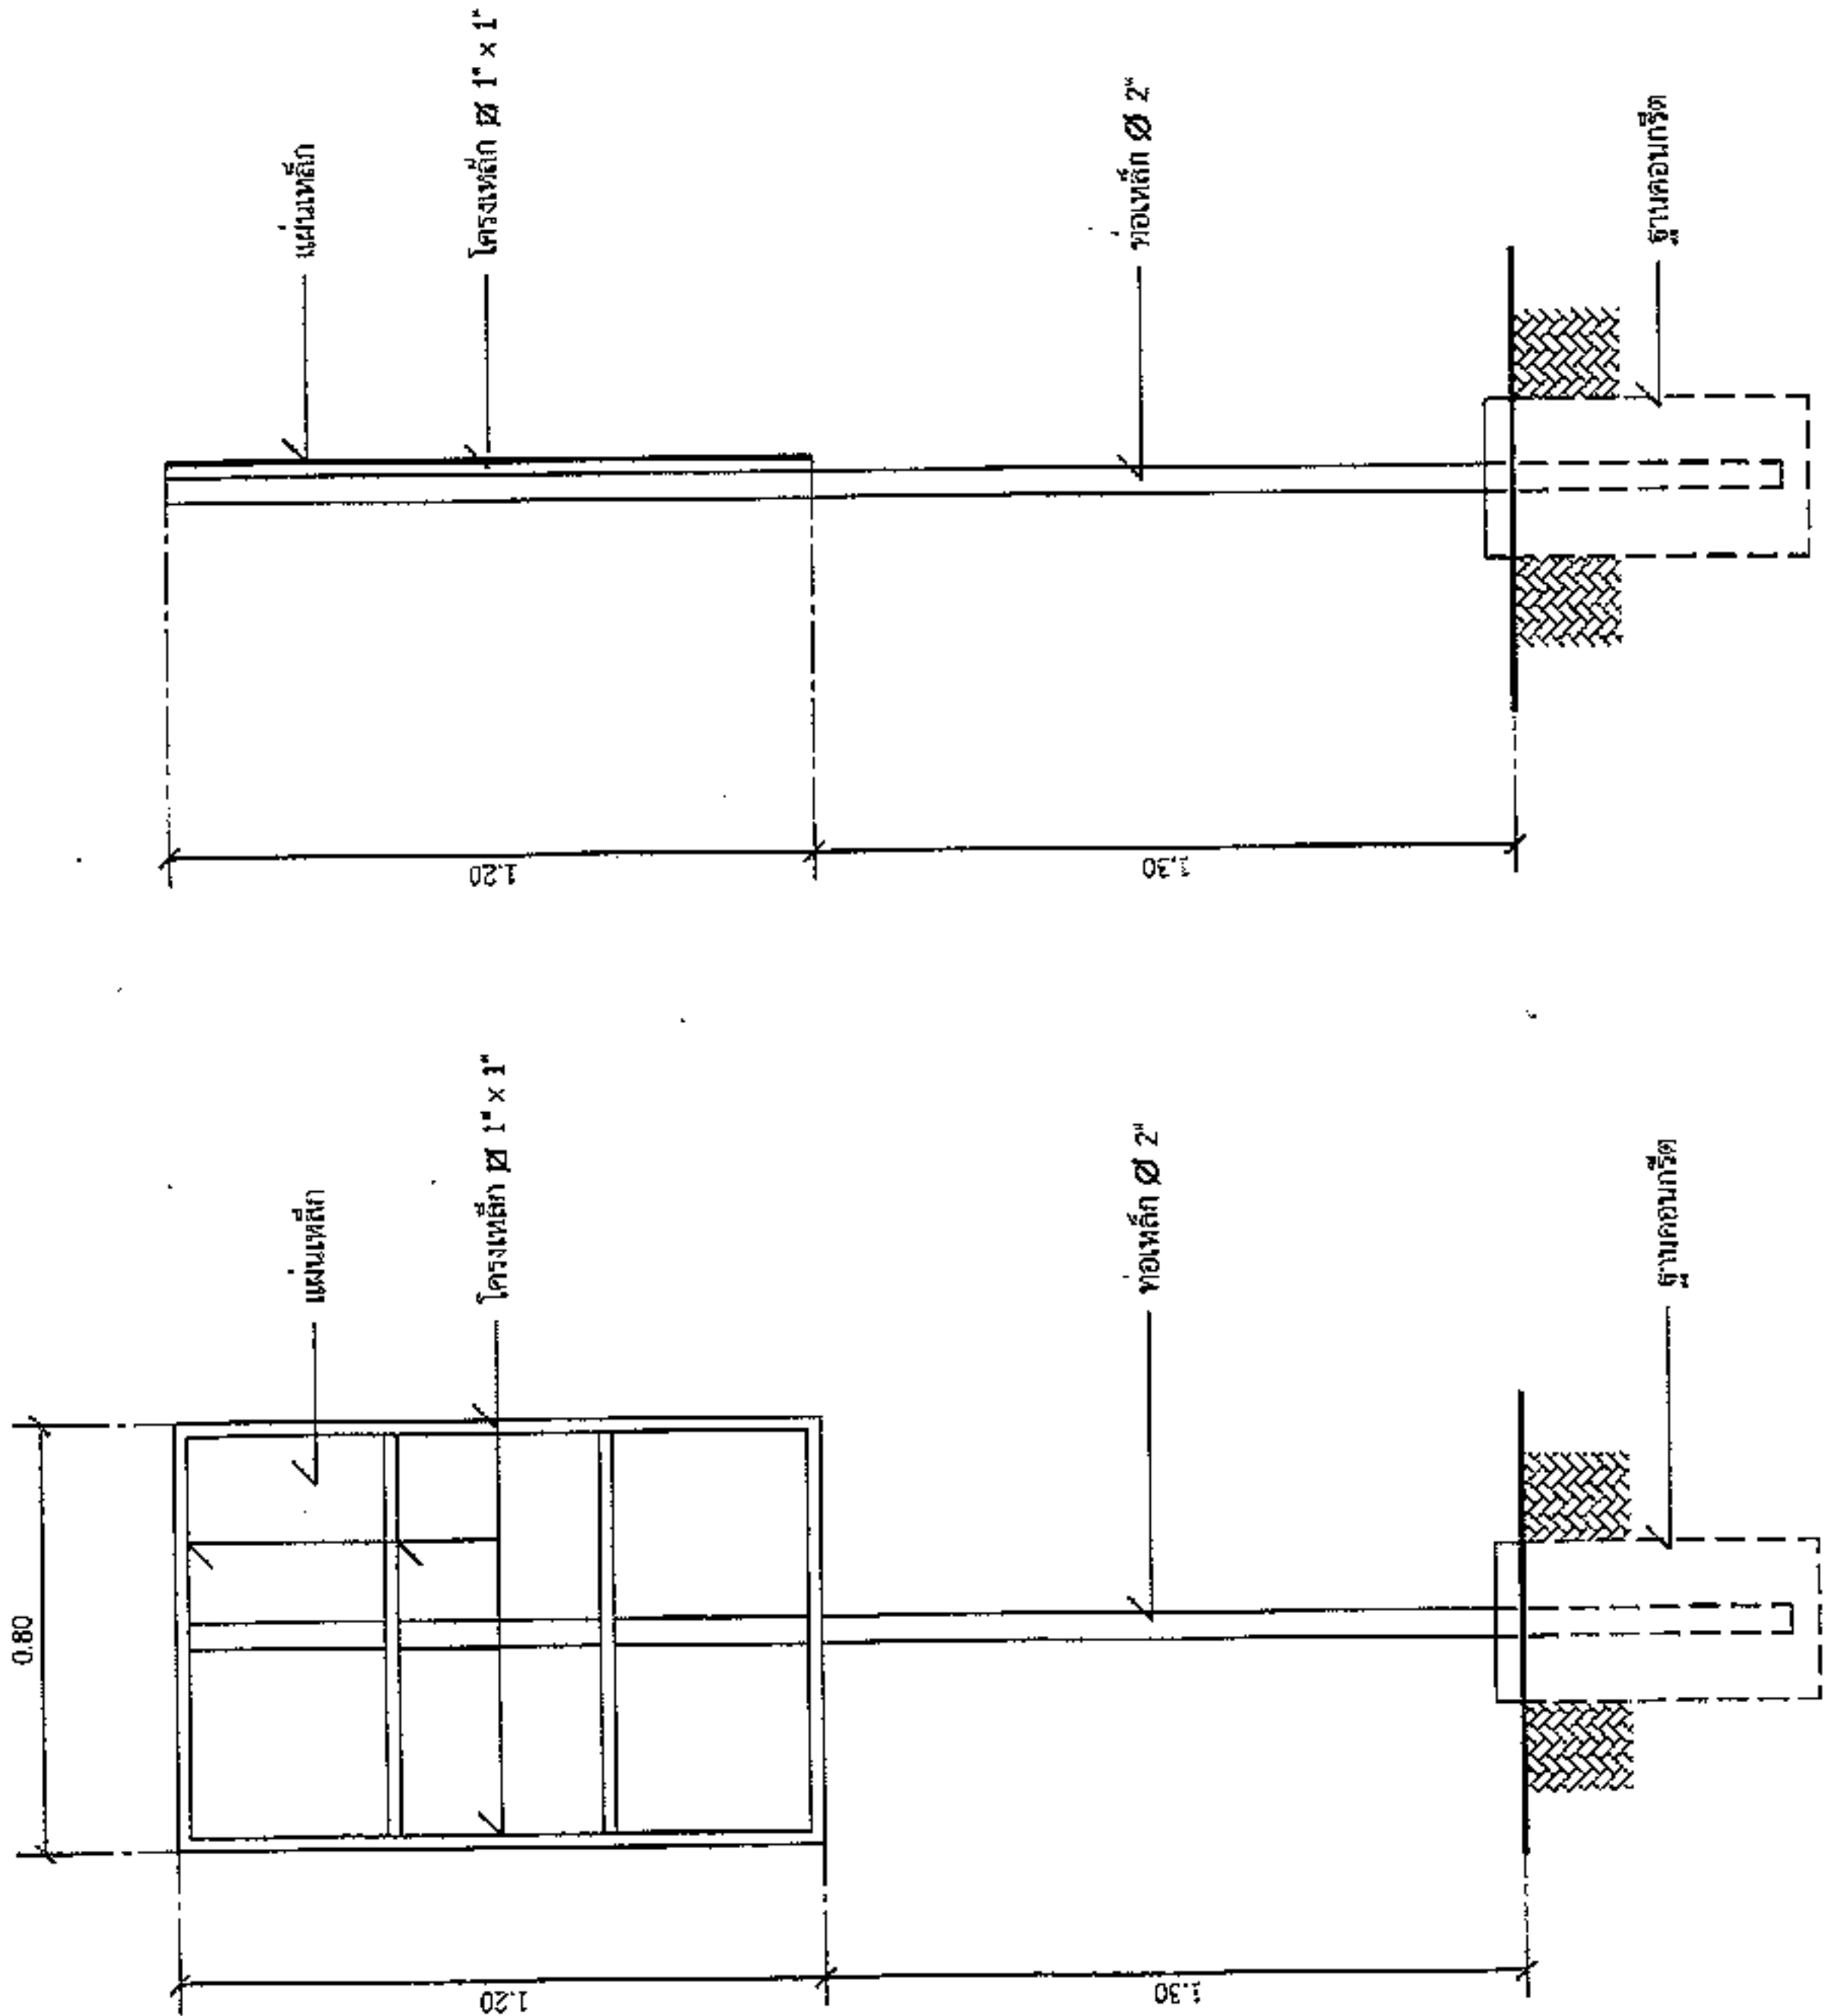

รูปด้านข้าง
มาตราส่วน 1 : 20

รูปด้านหลัง
มาตราส่วน 1 : 20