



ประกาศองค์การบริหารส่วนตำบลหนองแวง


เรื่อง ประกาศกำหนดราคากลางโครงการก่อสร้างถนนคอนกรีตเสริมเหล็ก บ้านวังสมบูรณ์ หมู่ที่ ๑๘
ซอยบ้านนายคารมย์ - บ้านนายสายชล ตำบลหนองแวง อำเภอเทพารักษ์ จังหวัดนครราชสีมา

ด้วย องค์การบริหารส่วนตำบลหนองแวง อำเภอเทพารักษ์ จังหวัดนครราชสีมา ได้จัดทำตาราง
แสดงวงเงินงบประมาณที่ได้รับจัดสรรและราคากลางในงานจ้างก่อสร้าง ประจำปีงบประมาณ ๒๕๖๓ โครงการก่อสร้าง
ถนนคอนกรีตเสริมเหล็ก บ้านวังสมบูรณ์ หมู่ที่ ๑๘ ซอยบ้านนายคารมย์ - บ้านนายสายชล ตำบลหนองแวง อำเภอ
เทพารักษ์ จังหวัดนครราชสีมา เรียบร้อยแล้ว

ดังนั้น เพื่อเป็นการเปิดเผยข้อมูลรายละเอียดค่าใช้จ่ายเกี่ยวกับการจัดซื้อจัดจ้าง ราคากลางและ
การคำนวณราคากลาง ตามมาตรา ๑๐๓/๗ วรรคหนึ่ง และมาตรา ๑๐๓/๘ วรรคหนึ่ง แห่งพระราชบัญญัติ
ประกอบรัฐธรรมนูญว่าด้วยการป้องกันและปราบปรามการทุจริต พ.ศ. ๒๕๕๒ แก้ไขเพิ่มเติม (ฉบับที่ ๒) พ.ศ.
๒๕๕๕ จึงประกาศกำหนดราคากลางโครงการก่อสร้างถนนคอนกรีตเสริมเหล็ก บ้านวังสมบูรณ์ หมู่ที่ ๑๘ ซอยบ้าน
นายคารมย์ - บ้านนายสายชล ตำบลหนองแวง อำเภอเทพารักษ์ จังหวัดนครราชสีมา ประจำปีงบประมาณ ๒๕๖๓

จึงประกาศให้ทราบโดยทั่วกัน

ประกาศ ณ วันที่ ๑๐ เดือนสิงหาคม พ.ศ. ๒๕๖๓

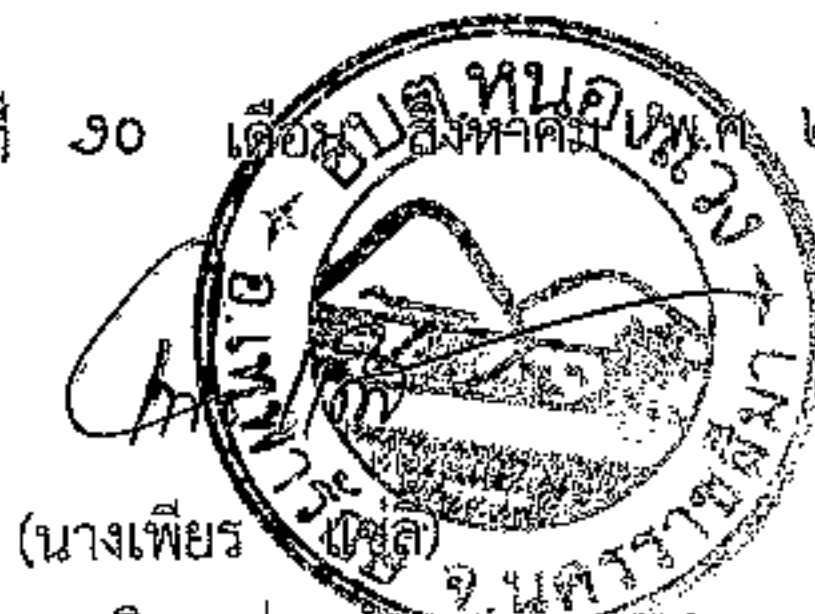

(นางเพียร หนูดี)

นายกองค์การบริหารส่วนตำบลหนองแวง

ตารางแสดงวงเงินงบประมาณที่ได้รับจัดสรรและราคากลางในงานจ้างก่อสร้าง

๑. ชื่อโครงการ โครงการก่อสร้างถนนคอนกรีตเสริมเหล็ก บ้านวังสมบูรณ์ หมู่ที่ ๑๘ ซอยบ้านนายคารมย์ - บ้านนายสายชล /หน่วยงานเจ้าของโครงการ กองช่าง องค์การบริหารส่วนตำบลหนองแวง อำเภอกะพ้อ จังหวัดนครราชสีมา

๒. วงเงินงบประมาณที่ได้รับจัดสรร ๑๙๔,๔๐๐.- บาท

๓. ลักษณะงาน

โดยสังเขป โครงการก่อสร้างถนนคอนกรีตเสริมเหล็ก บ้านวังสมบูรณ์ หมู่ที่ ๑๘ ซอยบ้านนายคารมย์ - บ้านนายสายชล ตำบลหนองแวง อำเภอกะพ้อ จังหวัดนครราชสีมา ขนาดกว้าง ๔.๐๐ เมตร หนา ๐.๑๕ เมตร ระยะทางยาว ๘๐ เมตร (SIDE SLOP = NO SLOPE) (รายละเอียดตามแบบที่ อบต.หนองแวง กำหนดเลขที่ ๕๔/๒๕๖๓)

๔. ราคากลางคำนวณ ณ วันที่ ๕ สิงหาคม ๒๕๖๓ เป็นเงิน ๑๙๒,๔๐๐.- บาท

๕. บัญชีประมาณการราคากลาง

- ๕.๑ แบบสรุปราคากลางงานก่อสร้างทาง สะพาน และท่อลอดเหลี่ยม
- ๕.๒ แบบแปลนงานก่อสร้าง
- ๕.๓ รายละเอียดประมาณราคาก่อสร้าง

๖. รายชื่อคณะกรรมการกำหนดราคากลาง

- ๖.๑ นายสมศรี เก่งขุนทด ตำแหน่ง ผู้อำนวยการกองช่าง
- ๖.๒ นางสาวอรสา บุตรธนู ตำแหน่ง เจ้าพนักงานธุรการปฏิบัติงาน
- ๖.๓ นางสาวเยาวลักษณ์ อัจฉานี ตำแหน่ง นักทรัพยากรบุคคลชำนาญการ

ประธานกรรมการ

กรรมการ

กรรมการ/เลขานุการ

ประมาณราคาก่อสร้างเป็นราคากลาง

องค์การบริหารส่วนตำบลหนองแวง อำเภอกะพ้อ จังหวัดนครราชสีมา

โครงการ ก่อสร้างถนนคอนกรีตเสริมเหล็ก บ้านวังสมบูรณ์ หมู่ที่ ๑๘ ซอยบ้านนายคารมย์ – บ้านนายสายชล

เจ้าของงาน องค์การบริหารส่วนตำบลหนองแวง อำเภอกะพ้อ จังหวัดนครราชสีมา ออกแบบและรายการ

แบบเลขที่ ๕๔ / ๒๕๖๓ จำนวน แผ่น

ประมาณการเมื่อ วันที่ ๕ สิงหาคม ๒๕๖๓

ลำดับที่	รายการ	รวมค่างานต้นทุน (บาท)	Factor F	รวมค่าก่อสร้าง (บาท)	หมายเหตุ
๑	ประเภทงานทาง	๑๒๗,๐๙๖.๗๖	๑.๓๖๐๗	๑๗๒,๙๔๐.๕๖	Factor F -เงินจ่ายล่วงหน้า ๐% -ดอกเบี้ยเงินกู้ ๕% -เงินประกันผลงานหัก ๐% -ภาษี ๗%
รวมราคาก่อสร้างเป็นเงิน				๑๗๒,๙๔๐.๕๖	
สรุป	คิดเป็นเงินงบประมาณ			๑๗๒,๙๐๐.๐๐	
(ตัวอักษร) (-หนึ่งแสนเจ็ดหมื่นสองพันเก้าร้อยบาทถ้วน-)					

คณะกรรมการกำหนดราคากลาง ตามคำสั่ง เลขที่ ๓๕๒/๒๕๖๓ ลงวันที่ ๕ สิงหาคม พ.ศ. ๒๕๖๓ ได้ตรวจสอบ
แล้วเห็นชอบให้ประมาณราคานี้เป็นราคากลาง

(ลงชื่อ).....ประธานกรรมการ

(นายสมศรี เก่งขุนทด)

ผู้อำนวยการกองช่าง

(ลงชื่อ).....กรรมการ

(นางสาวเยาวลักษณ์ อัจฉานี)

นักทรัพยากรบุคคลชำนาญการ

(ลงชื่อ).....กรรมการ

(นางสาวอรสา บุตรธนู)

เจ้าพนักงานธุรการปฏิบัติงาน

แบบสรุปราคากลางงานก่อสร้างทาง สะพาน และท่อเหลี่ยม

โครงการ ก่อสร้างถนน คสล. หน่วยงานรับผิดชอบโครงการ องค์การบริหารส่วนตำบลหนองแวง
สถานที่ก่อสร้าง ซอยบ้านนายคารมย์-บ้านนายสายชล หมู่ที่ 18 ต.หนองแวง อ.เทพารักษ์ จ.นครราชสีมา แบบเลขที่ 54/2563
ขนาดโครงการ ขนาดกว้าง 4.00 เมตร หนา 0.15 เมตร ยาว 80 เมตร (SIDE SLOPE = NO SLOPE)

[illegible]

501	172,940.56
-----	------------

คิดเป็นเงินงบประมาณ	172,900.00
---------------------	------------

127,096.76

1.3607

ยอดรวมค่าจ้างคืนทุนงานก่อสร้างทาง

ค่า FACTOR F จากข้อสร้างทาง

(ลงชื่อ).....ประธานกรรมการ

(นายสมศรี เก่งขุนทด)

ผู้อำนวยการกองช่าง

(ลงชื่อ).....กรรมการ

(นางสาวเยาวลักษณ์ อัจฉานี)

นักทรัพยากรบุคคล

(ลงชื่อ).....กรรมการ


(นางสาวอรสา บุตรธนู)

เจ้าพนักงานธุรการ

องค์การบริหารส่วนตำบลหนองแวงกรมส่งเสริมการปกครองท้องถิ่น กระทรวงมหาดไทย

โครงการก่อสร้างถนนคอนกรีตเสริมเหล็ก บ้านวังสมบูรณ์ หมู่ที่ 18 ตำบลหนองแวง อำเภอเทพารักษ์ จังหวัดนครราชสีมา

ทิศเหนือ

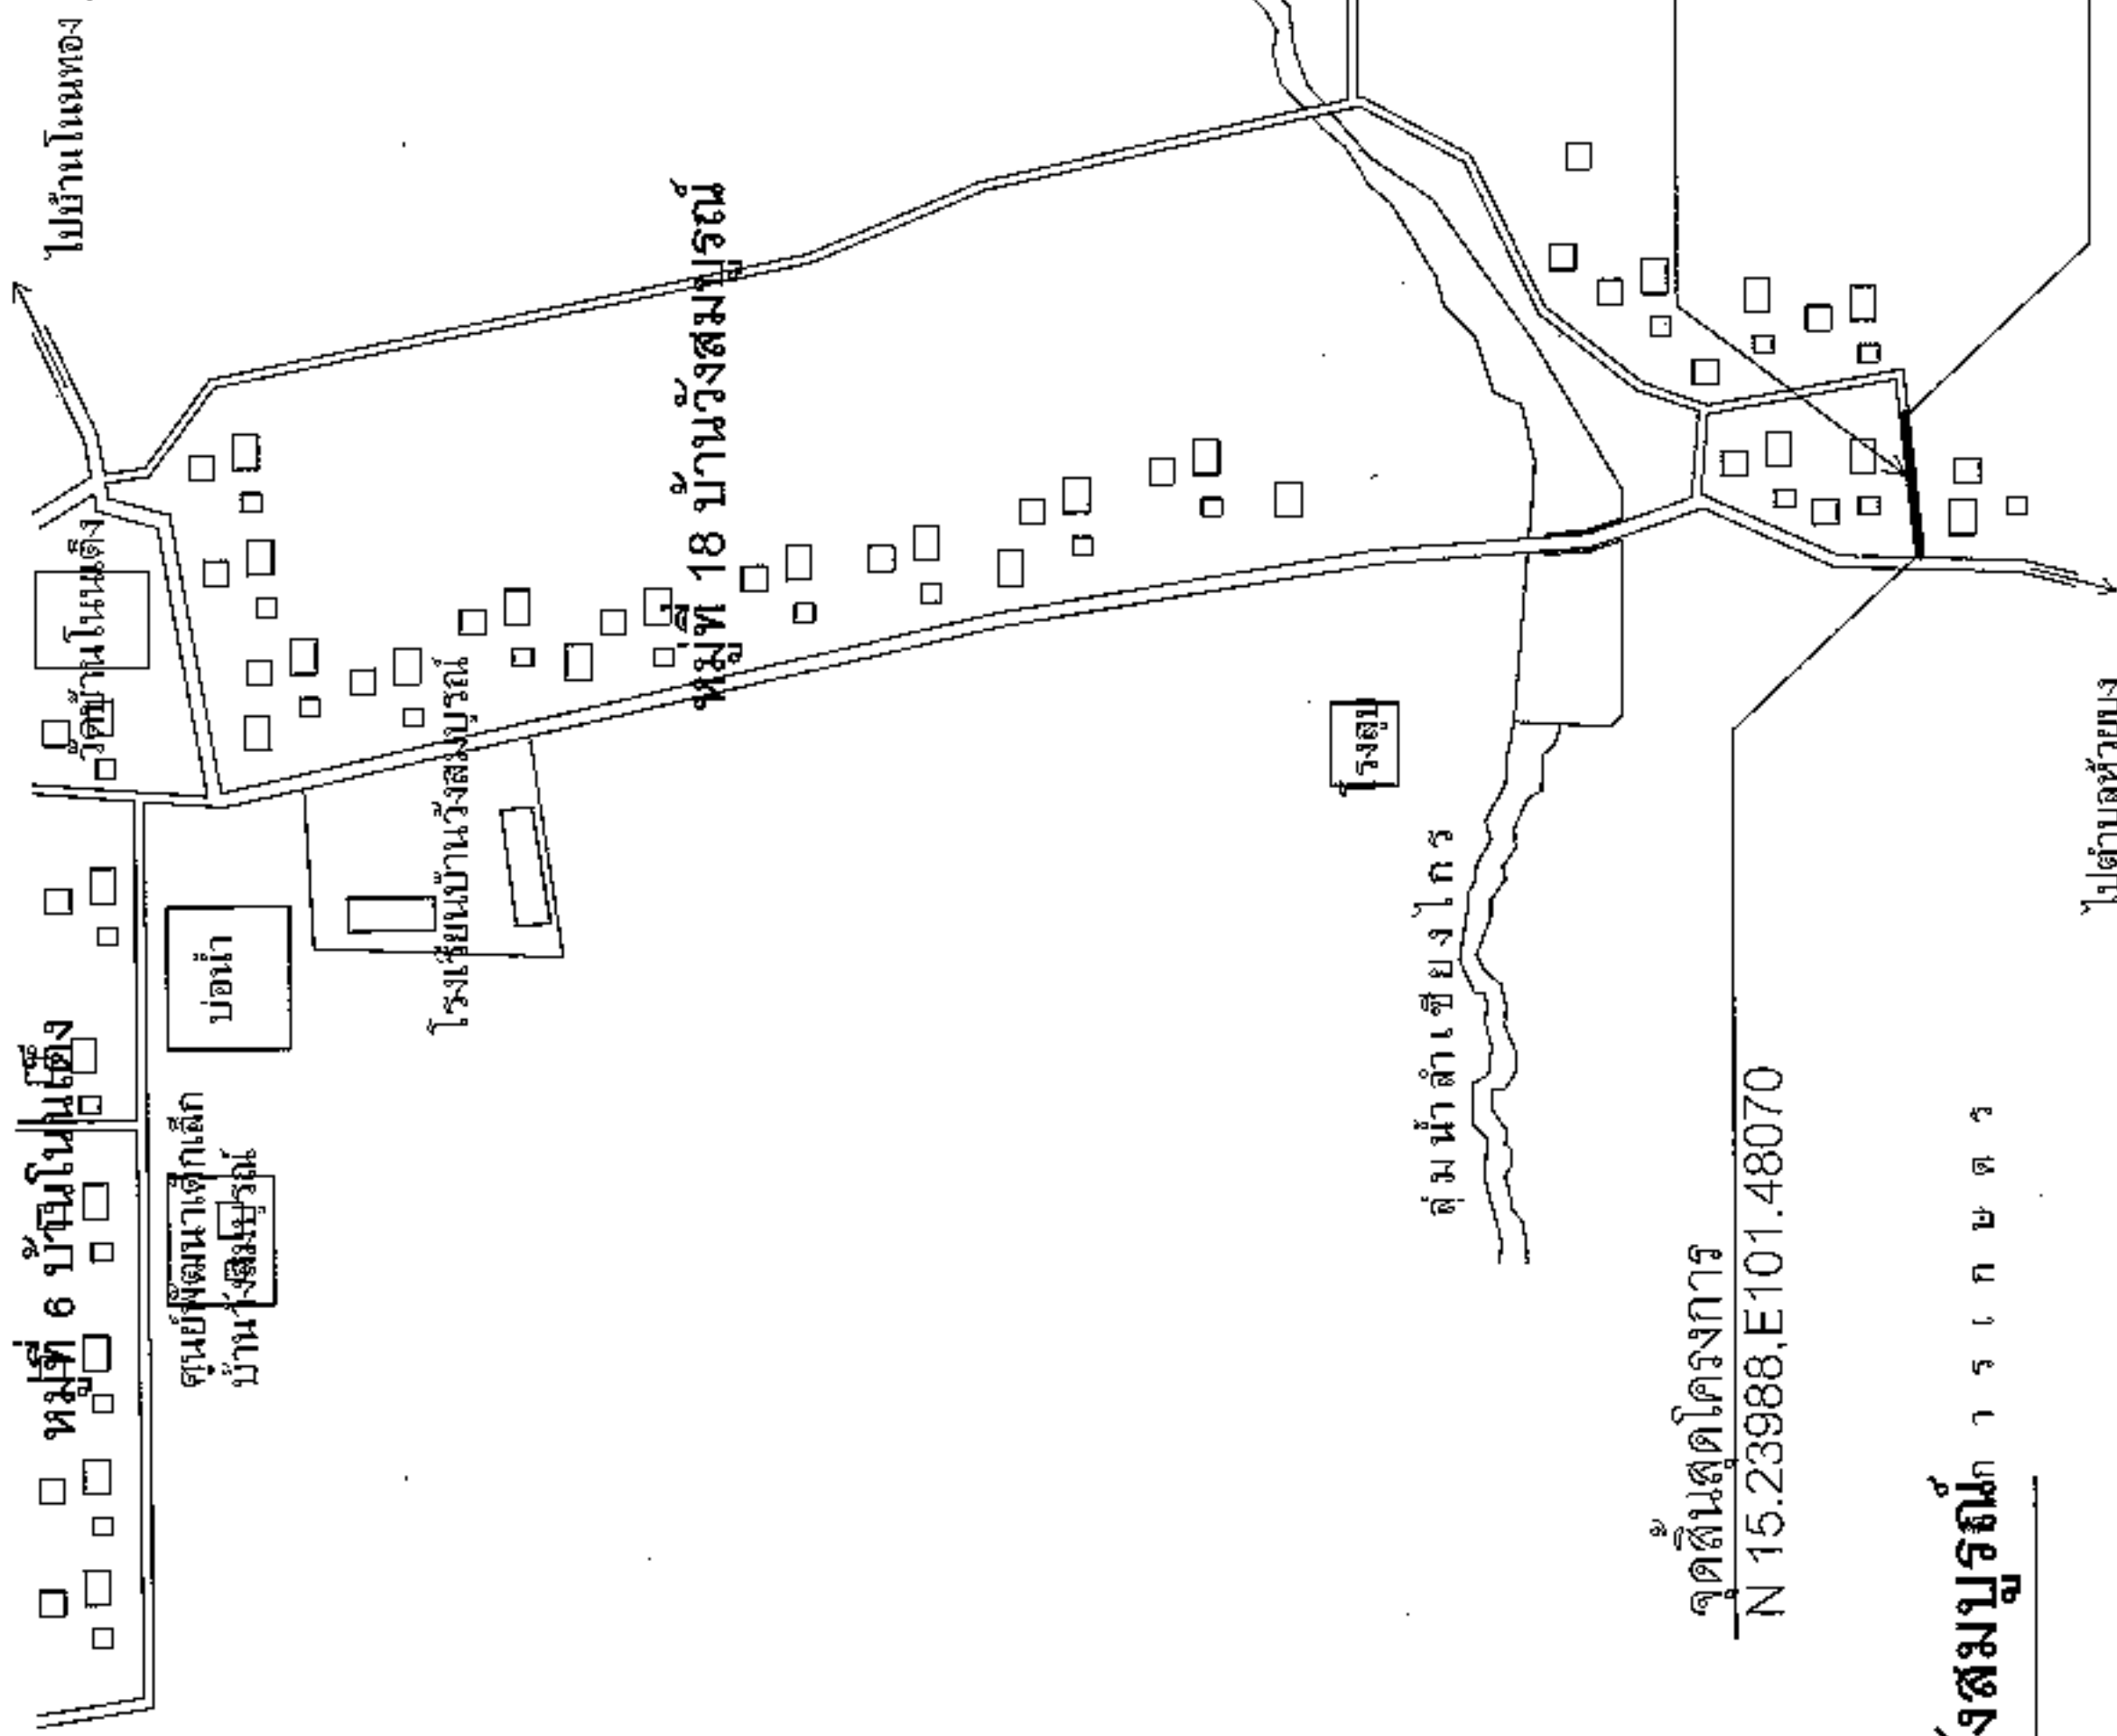

ที่ ก ร ก ๒ ต ร

คูน้ำลำเชียงไกร

โรงเรียน

คูน้ำลำเชียงไกร

ขนาดกว้าง 4.00 ม. หน้า 0.15 ม.

ยาว 80 ม. (SIDE SLOPE=NO SLOPE)

จุดสิ้นสุดโครงการ
N 15.23988, E101.48070

แผนที่สังเขป

บ้านวังสมบูรณ์

ที่ ก ร ก ๒ ต ร

ที่ ก ร ก ๒ ต ร

NO SCALE

ไปตำบลด้วยบง

จุดเริ่มต้นโครงการ

N 15.23981, E101.48145



ก่อสร้างถนนคอนกรีตเสริมเหล็ก

หมู่ที่ 18 บ้านวังสมบูรณ์

ตำบลหนองแวง อำเภอเทพารักษ์ จังหวัดนครราชสีมา

นายสมศักดิ์ งามนวล
ผู้ดำเนินการก่อสร้าง ถนนหนองแวง

นายสมศักดิ์ งามนวล
ปลัด อบต.หนองแวง

นางเพียง แซ่
นายก อบต.หนองแวง

แผนที่สังเขป

เลขที่แผนที่




จังหวัด

มาตราส่วน

4-13

4-1

หน้า

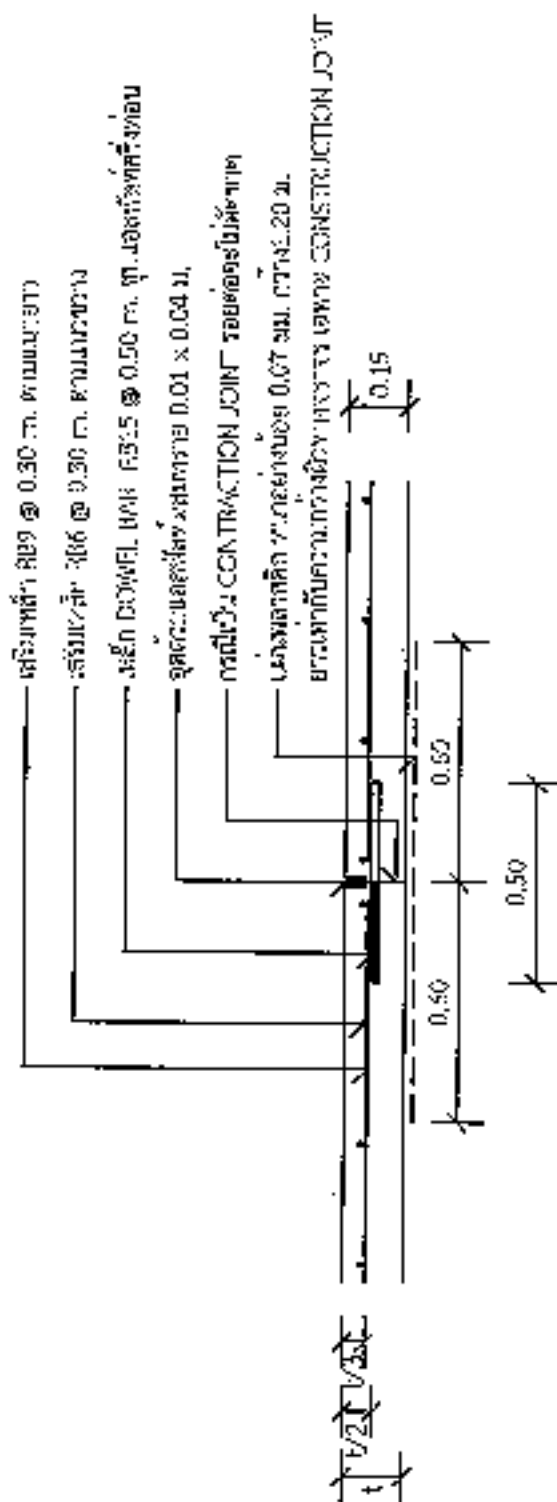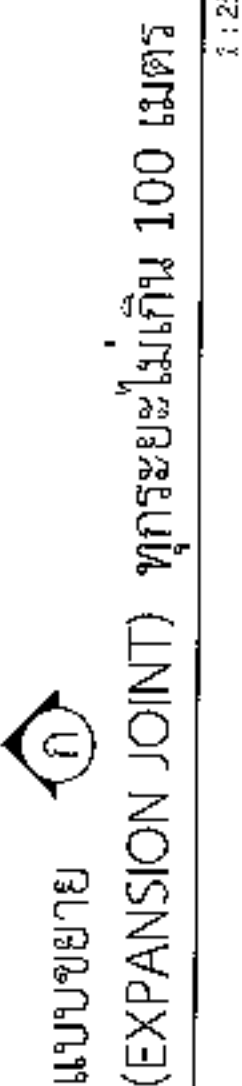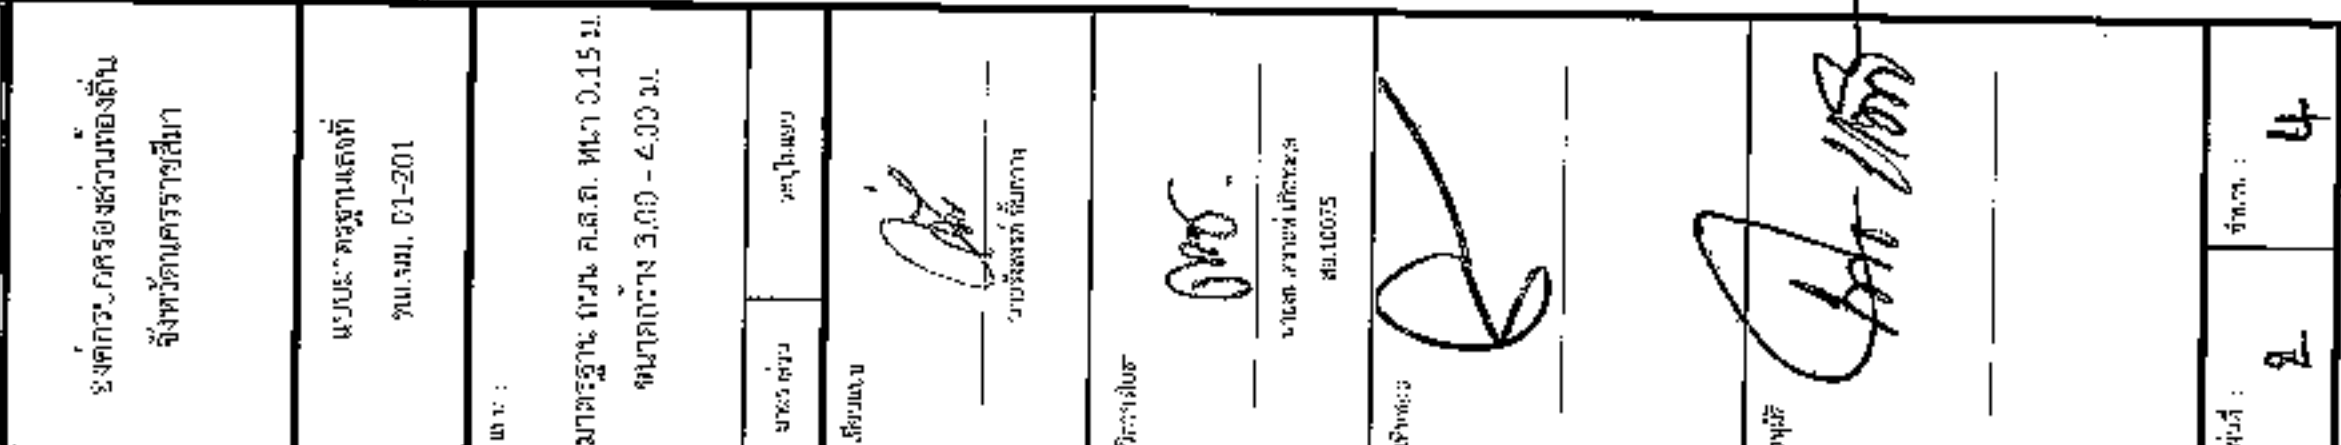


CONSTRUCTION JOINT


CONTRACTION JOINT ที่ระยะ 10 เมตร

1:25


นายสมคิด เก่งขันทด

ผู้ชำนาญการกองช่าง ๕๐๓๓.๐๑๐๑

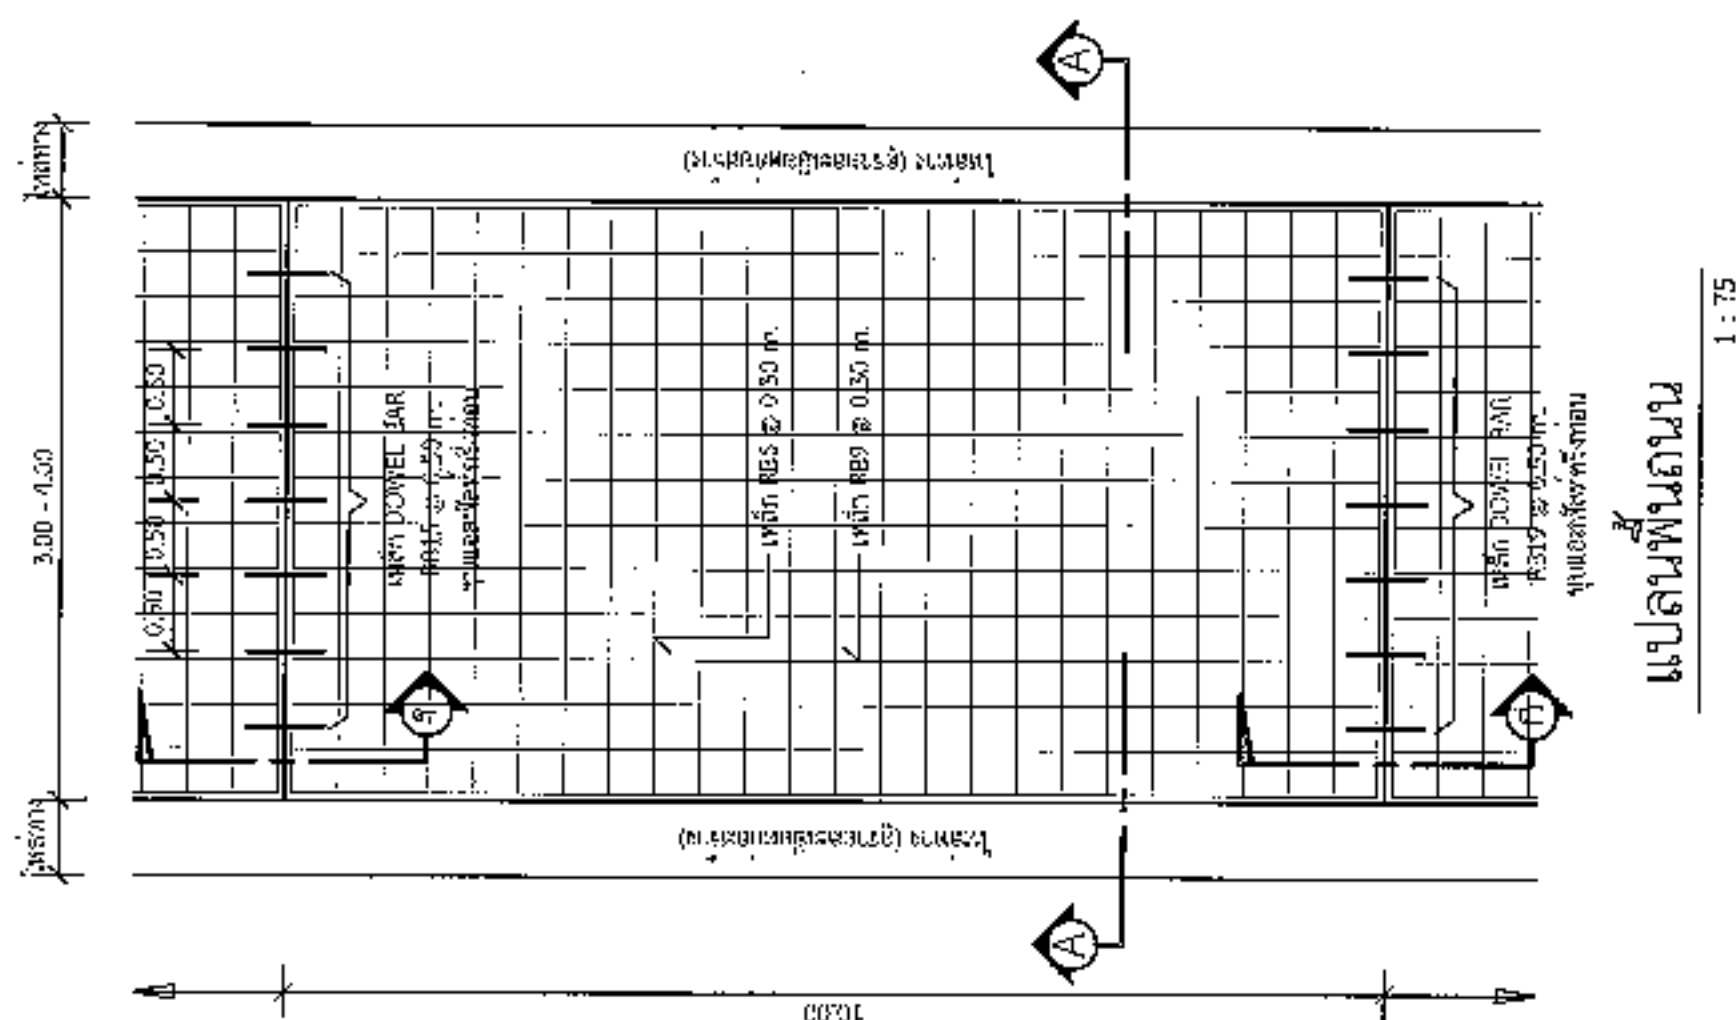


1 : 75



องค์การปกครองส่วนท้องถิ่น
จังหวัดนครราชสีมา

แบบมาตรฐานเลขที่
ทส.มบ. 03-101

แบบ

ส่วนราชการ

ส่วนงาน

ชื่อแบบ

นายสมศรี เก่งขุนทด

วิศวกรโยธา

นายสมศรี เก่งขุนทด
ร.บ. 10375







ชื่อหน่วยงาน

โครงการ :

ขนาด :

งบประมาณ :

ที่มาของงบประมาณ :

ระยะเวลาดำเนินการสัญญา.....ปี

เริ่มต้น :

สิ้นสุด :

ดำเนินการจากเงินภาษีของทาง


"โปรดช่วยกันรักษา"

หากพบความชำรุดบกพร่อง แจ้ง โทร.

แบบขยายข้อความป้าย

รายการประกอบแบบ

1. วัสดุที่ใช้ทำป้าย
2. ค่าจ้างช่างเขียนป้าย
3. ค่าวัสดุที่ใช้ตกแต่งตามความเหมาะสม

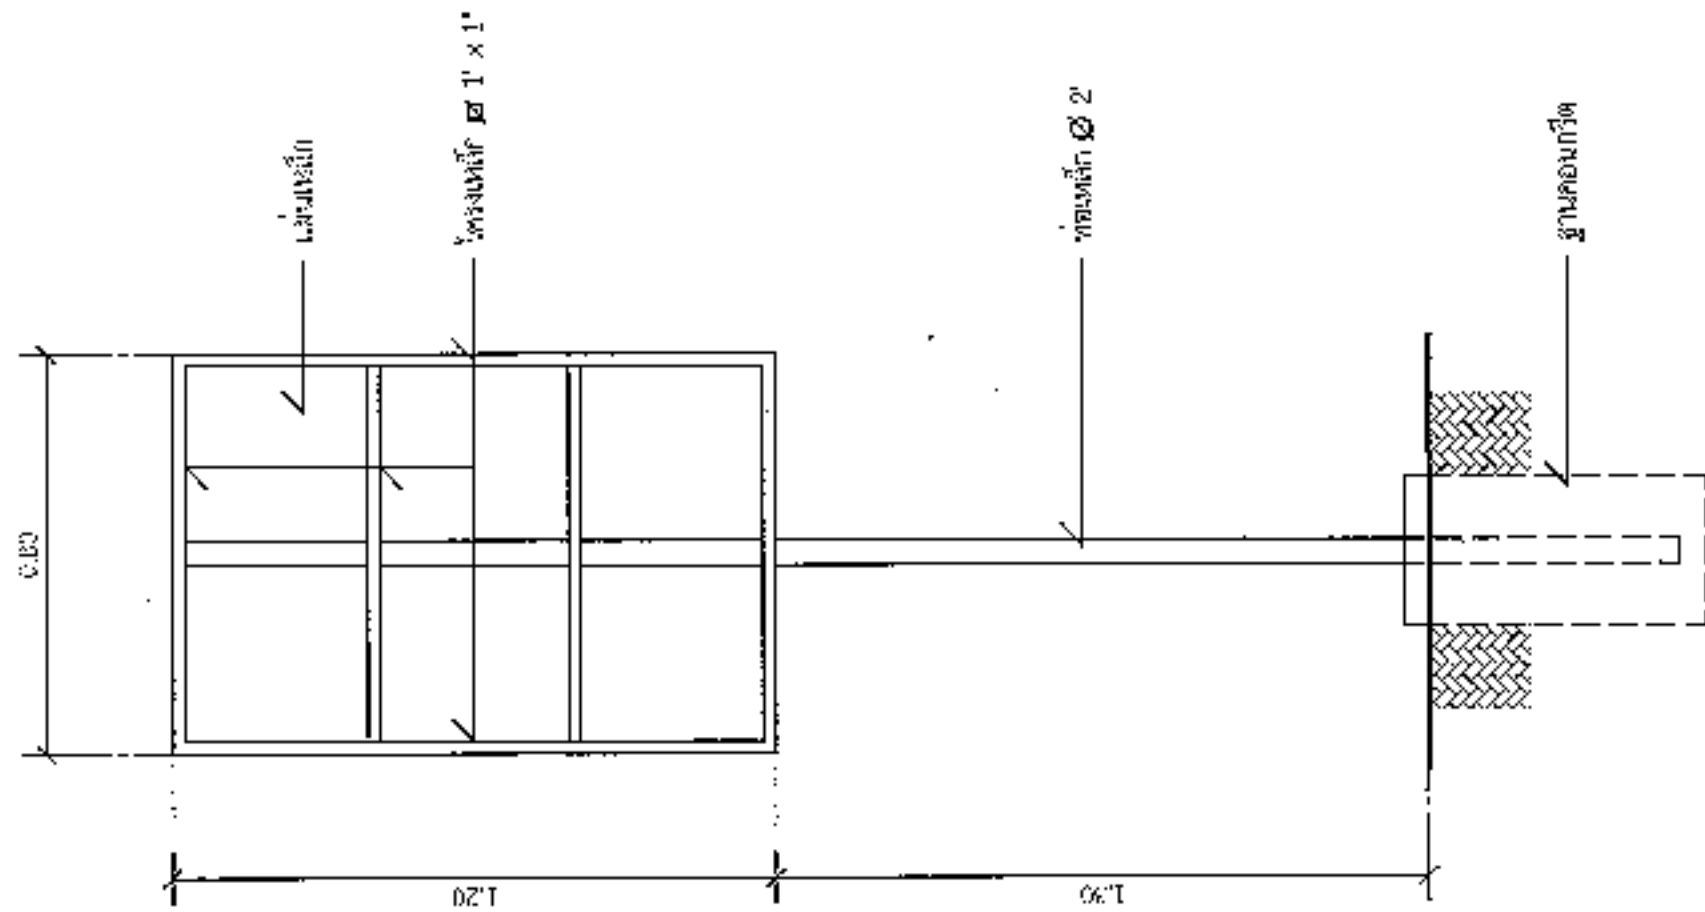


รูปด้านข้าง

มาตราส่วน 1 : 20

รูปด้านหลัง

มาตราส่วน 1 : 20

นายสมศรี เก่งขุนทด
ผู้อำนวยการกองช่าง อบต.หนองแวง

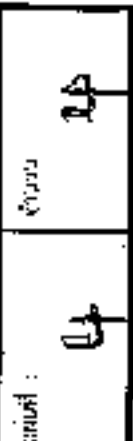

ผู้ควบคุมภายใน






นายสมศรี เก่งขุนทด
ผู้อำนวยการกองช่าง อบต.หนองแขวง