



ประกาศองค์การบริหารส่วนตำบลหนองแวง
เรื่อง ประกาศกำหนดราคากลางโครงการขุดลอกสระน้ำประปา บ้านโนนเต็ง หมู่ที่ ๖
ตำบลหนองแวง อำเภอเทพารักษ์ จังหวัดนครราชสีมา

ด้วย องค์การบริหารส่วนตำบลหนองแวง อำเภอเทพารักษ์ จังหวัดนครราชสีมา ได้จัดทำตารางแสดงวงเงินงบประมาณที่ได้รับจัดสรรและราคากลางในงานจ้างก่อสร้าง ประจำปีงบประมาณ ๒๕๖๒ โครงการขุดลอกสระน้ำประปา บ้านโนนเต็ง หมู่ที่ ๖ ตำบลหนองแวง อำเภอเทพารักษ์ จังหวัดนครราชสีมา เรียบร้อยแล้ว

ดังนั้น เพื่อเป็นการเปิดเผยข้อมูลรายละเอียดค่าใช้จ่ายเกี่ยวกับการจัดซื้อจัดจ้าง ราคากลางและการคำนวณราคากลาง ตามมาตรา ๑๐๓/๗ วรรคหนึ่ง และมาตรา ๑๐๓/๘ วรรคหนึ่ง แห่งพระราชบัญญัติประกอบรัฐธรรมนูญว่าด้วยการป้องกันและปราบปรามการทุจริต พ.ศ. ๒๕๕๒ แก้ไขเพิ่มเติม (ฉบับที่ ๒) พ.ศ. ๒๕๕๔ จึงประกาศกำหนดราคากลางโครงการขุดลอกสระน้ำประปา บ้านโนนเต็ง หมู่ที่ ๖ ตำบลหนองแวง อำเภอเทพารักษ์ จังหวัดนครราชสีมา ประจำปีงบประมาณ ๒๕๖๒


จึงประกาศให้ทราบโดยทั่วกัน

ประกาศ ณ วันที่ ๒๖ เดือน สิงหาคม พ.ศ. ๒๕๖๒



(นางเพียร แซ่ลี)

นายกองค์การบริหารส่วนตำบลหนองแวง

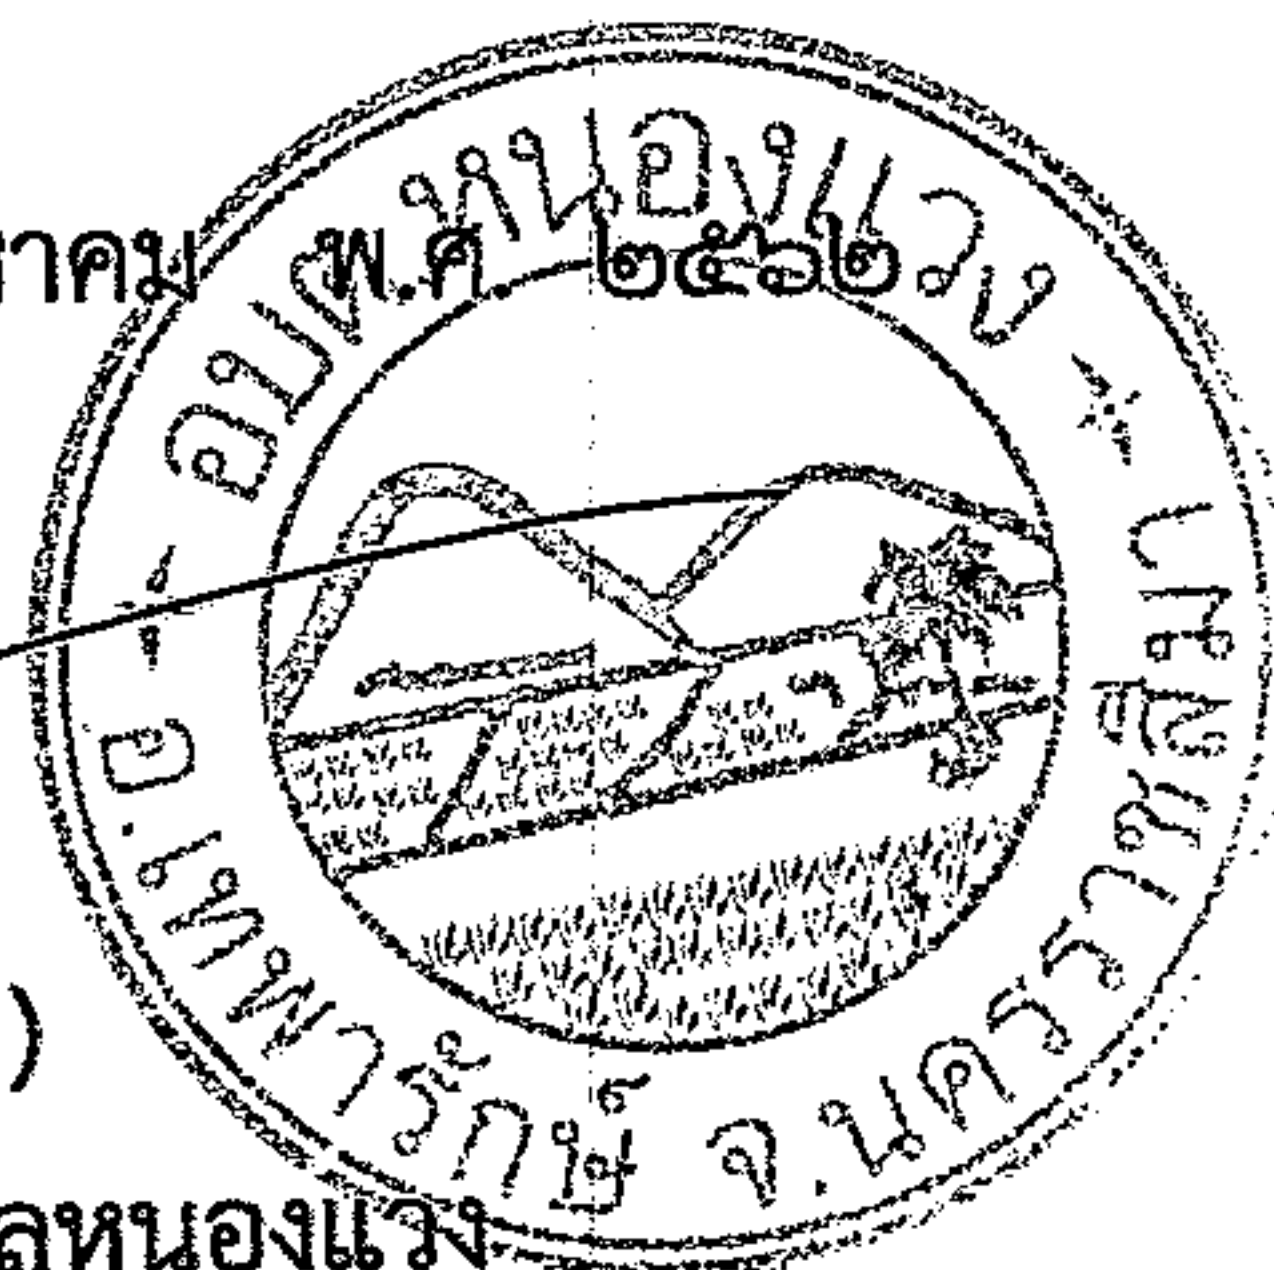

ตารางแสดงวงเงินงบประมาณที่ได้รับจัดสรรและราคากลางในงานจ้างก่อสร้าง

๑. ชื่อโครงการ ขุดลอกสระน้ำประปา บ้านโนนเต็ง หมู่ที่ ๖

ตำบลหนองแวง อำเภอกุสุมาลย์ จังหวัดนครราชสีมา/หน่วยงานเจ้าของโครงการ กองช่าง องค์การบริหารส่วนตำบลหนองแวง อำเภอกุสุมาลย์ จังหวัดนครราชสีมา

๒. วงเงินงบประมาณที่ได้รับจัดสรร ๕๐๐,๐๐๐.- บาท

๓. ลักษณะงาน

โดยสังเขป ขุดลอกสระน้ำประปา บ้านโนนเต็ง หมู่ที่ ๖ ตำบลหนองแวง อำเภอกุสุมาลย์ จังหวัดนครราชสีมา ขุดลอกกว้าง ๓๔.๐๐ เมตร ยาว ๒๐๖.๐๐ เมตร ลึกเฉลี่ย ๑.๓๕ เมตร Slope ๑ : ๑. หรือปริมาตรดินขุดไม่น้อยกว่า ๑๐,๔๐๔.๓๑ ลบ.ม. พร้อมป้ายโครงการ จำนวน ๑ ป้าย (รายละเอียดตามแบบที่ อบต.กำหนดเลขที่ ๕๑ /๒๕๖๒)

๔. ราคากลางคำนวณ ณ วันที่ ๒๐ สิงหาคม ๒๕๖๒ เป็นเงิน ๕๐๐,๐๐๐.- บาท

๕. บัญชีประมาณการราคากลาง

๕.๑ แบบสรุปราคากลางงานก่อสร้างทาง สะพาน และท่อลอดเหลี่ยม

๕.๒ แบบแปลนงานก่อสร้าง

๕.๓ รายละเอียดประมาณราคาก่อสร้าง

๖. รายชื่อคณะกรรมการกำหนดราคากลาง

๖.๑ นายสมศรี เก่งขุนทด ตำแหน่ง ผู้อำนวยการกองช่าง เป็นประธานกรรมการ

๖.๒ นางสุกัญญาลักษณ์ ศิริบุรณ์ ตำแหน่ง รองปลัด อบต.หนองแวง เป็นกรรมการ

๖.๓ นางสุภาวดี อาบสุวรรณ ตำแหน่ง ผู้อำนวยการกองศึกษา เป็นกรรมการ

ประมาณราคาก่อสร้างเป็นราคากลาง
องค์การบริหารส่วนตำบลหนองแวง อำเภอกะพ่าย จังหวัดนครราชสีมา
โครงการ โครงการขุดลอกสระน้ำประปา บ้านโนนเต็ง หมู่ที่ ๖
ตำบลหนองแวง อำเภอกะพ่าย จังหวัดนครราชสีมา

เจ้าของงาน องค์การบริหารส่วนตำบลหนองแวง อำเภอกะพ่าย จังหวัดนครราชสีมา ออกแบบและรายการ
 แบบเลขที่ ๕๑ / ๒๕๖๒ จำนวน๕..... แผ่น
 ประมาณการเมื่อ วันที่ ๑๔ สิงหาคม ๒๕๖๒

ลำดับที่	รายการ	รวมค่างานต้นทุน (บาท)	Factor F	รวมค่าก่อสร้าง (บาท)	หมายเหตุ
1	ประเภทงานสระ	๓๗๔,๕๕๕.๑๖	๑.๓๓๗๕	๕๐๐,๙๖๗.๕๓	Factor F
2	ป้ายโครงการ			๓,๐๐๐.๐๐	-เงินล่วงหน้าจ่าย ๐% -ดอกเบี้ยเงินกู้ ๖% -ดอกเบี้ยเงินฝาก ๐% -ภาษี ๗%
รวมราคาก่อสร้างเป็นเงิน				๕๐๓,๙๖๗.๕๓	
สรุป	คิดเป็นเงินงบประมาณ			๕๐๐,๐๐๐.๐๐	
(ตัวอักษร) (-ห้าแสนบาทถ้วน-)					

คณะกรรมการกำหนดราคากลาง ตามคำสั่ง เลขที่ ๓๖๙/๒๕๖๒ ลงวันที่ ๑๕ สิงหาคม พ.ศ. ๒๕๖๒
 ได้ตรวจสอบแล้วเห็นชอบให้ประมาณราคานี้เป็นราคากลาง

(ลงชื่อ).....ประธานกรรมการ

(นายสมศรี เก่งขุนทด)

ผู้อำนวยการกองช่าง

(ลงชื่อ).....กรรมการ

(นางสุกัญญาลักษณ์ ศิริบุรณ์)

รองปลัด อบต.หนองแวง

(ลงชื่อ).....กรรมการ

(นางสุภาวดี อามสุวรรณ์)

ผู้อำนวยการกองการศึกษา

รายการประมาณการงานขุดลอก

สถานที่ก่อสร้าง ขุดลอกสระน้ำประปาบ้านโนนเต็ง หมู่ที่ 6 ตำบลหนองแวง อำเภอเทพารักษ์ จังหวัดนครราชสีมา

รายละเอียดโครงการ สภาพเดิม เป็นสระน้ำมีสภาพตื้นเขิน

ต้องการ ขุดลอกกว้าง 39.00 ม. ยาว 206.00 ม. ลึกเฉลี่ย 1.35 ม. Slope 1:1 หรือปริมาตรดินขุดไม่น้อยกว่า 10,404.31 ลบ.ม.

ลำดับ	รายการ	หน่วย	จำนวน	ราคาวัสดุ บาท/หน่วย	ราคาค่าแรง บาท/หน่วย	รวมราคา วัสดุและค่าแรง	หมายเหตุ
	งานดินขุด	ลบ.ม.	-	36.00	-	-	
	งานดินขุดลอก	ลบ.ม.	10,404.31	36.00	-	374,555.16	
	งานท่อลอดคสล.	ท่อน					
	ขนาด dia 0.30 ม.	ท่อน		290.00	-	-	
	ขนาด dia 0.40 ม.	ท่อน		432.00	-	-	
	ขนาด dia 0.60 ม.	ท่อน		720.00	-	-	
	ขนาด dia 0.80 ม.	ท่อน	-	1,082.00	-	-	
	ขนาด dia 1.00 ม.	ท่อน		1,662.00	-	-	
	ขนาด dia 1.20 ม.	ท่อน		2,320.00	-	-	
	รวมค่างานต้นทุน					374,555.16	

ลงชื่อ

(นายสมศรี เก่งขุนทด)

ผู้อำนวยการกองช่าง

ผู้ประมาณราคา

ลงชื่อ

(นางสุกัญญาลักษณศิริบุญ)


กรรมการ

ลงชื่อ

(นางสุภาวดี อามสุวรรณ์)

กรรมการ

องค์การบริหารส่วนตำบลหนองแวง กรมส่งเสริมการปกครองท้องถิ่น กระทรวงมหาดไทย
โครงการขุดลอกสระน้ำประปา บ้านโนนเต็ง หมู่ที่ 6 ตำบลหนองแวง อำเภอเพ็ญบุรี จังหวัดนครราชสีมา

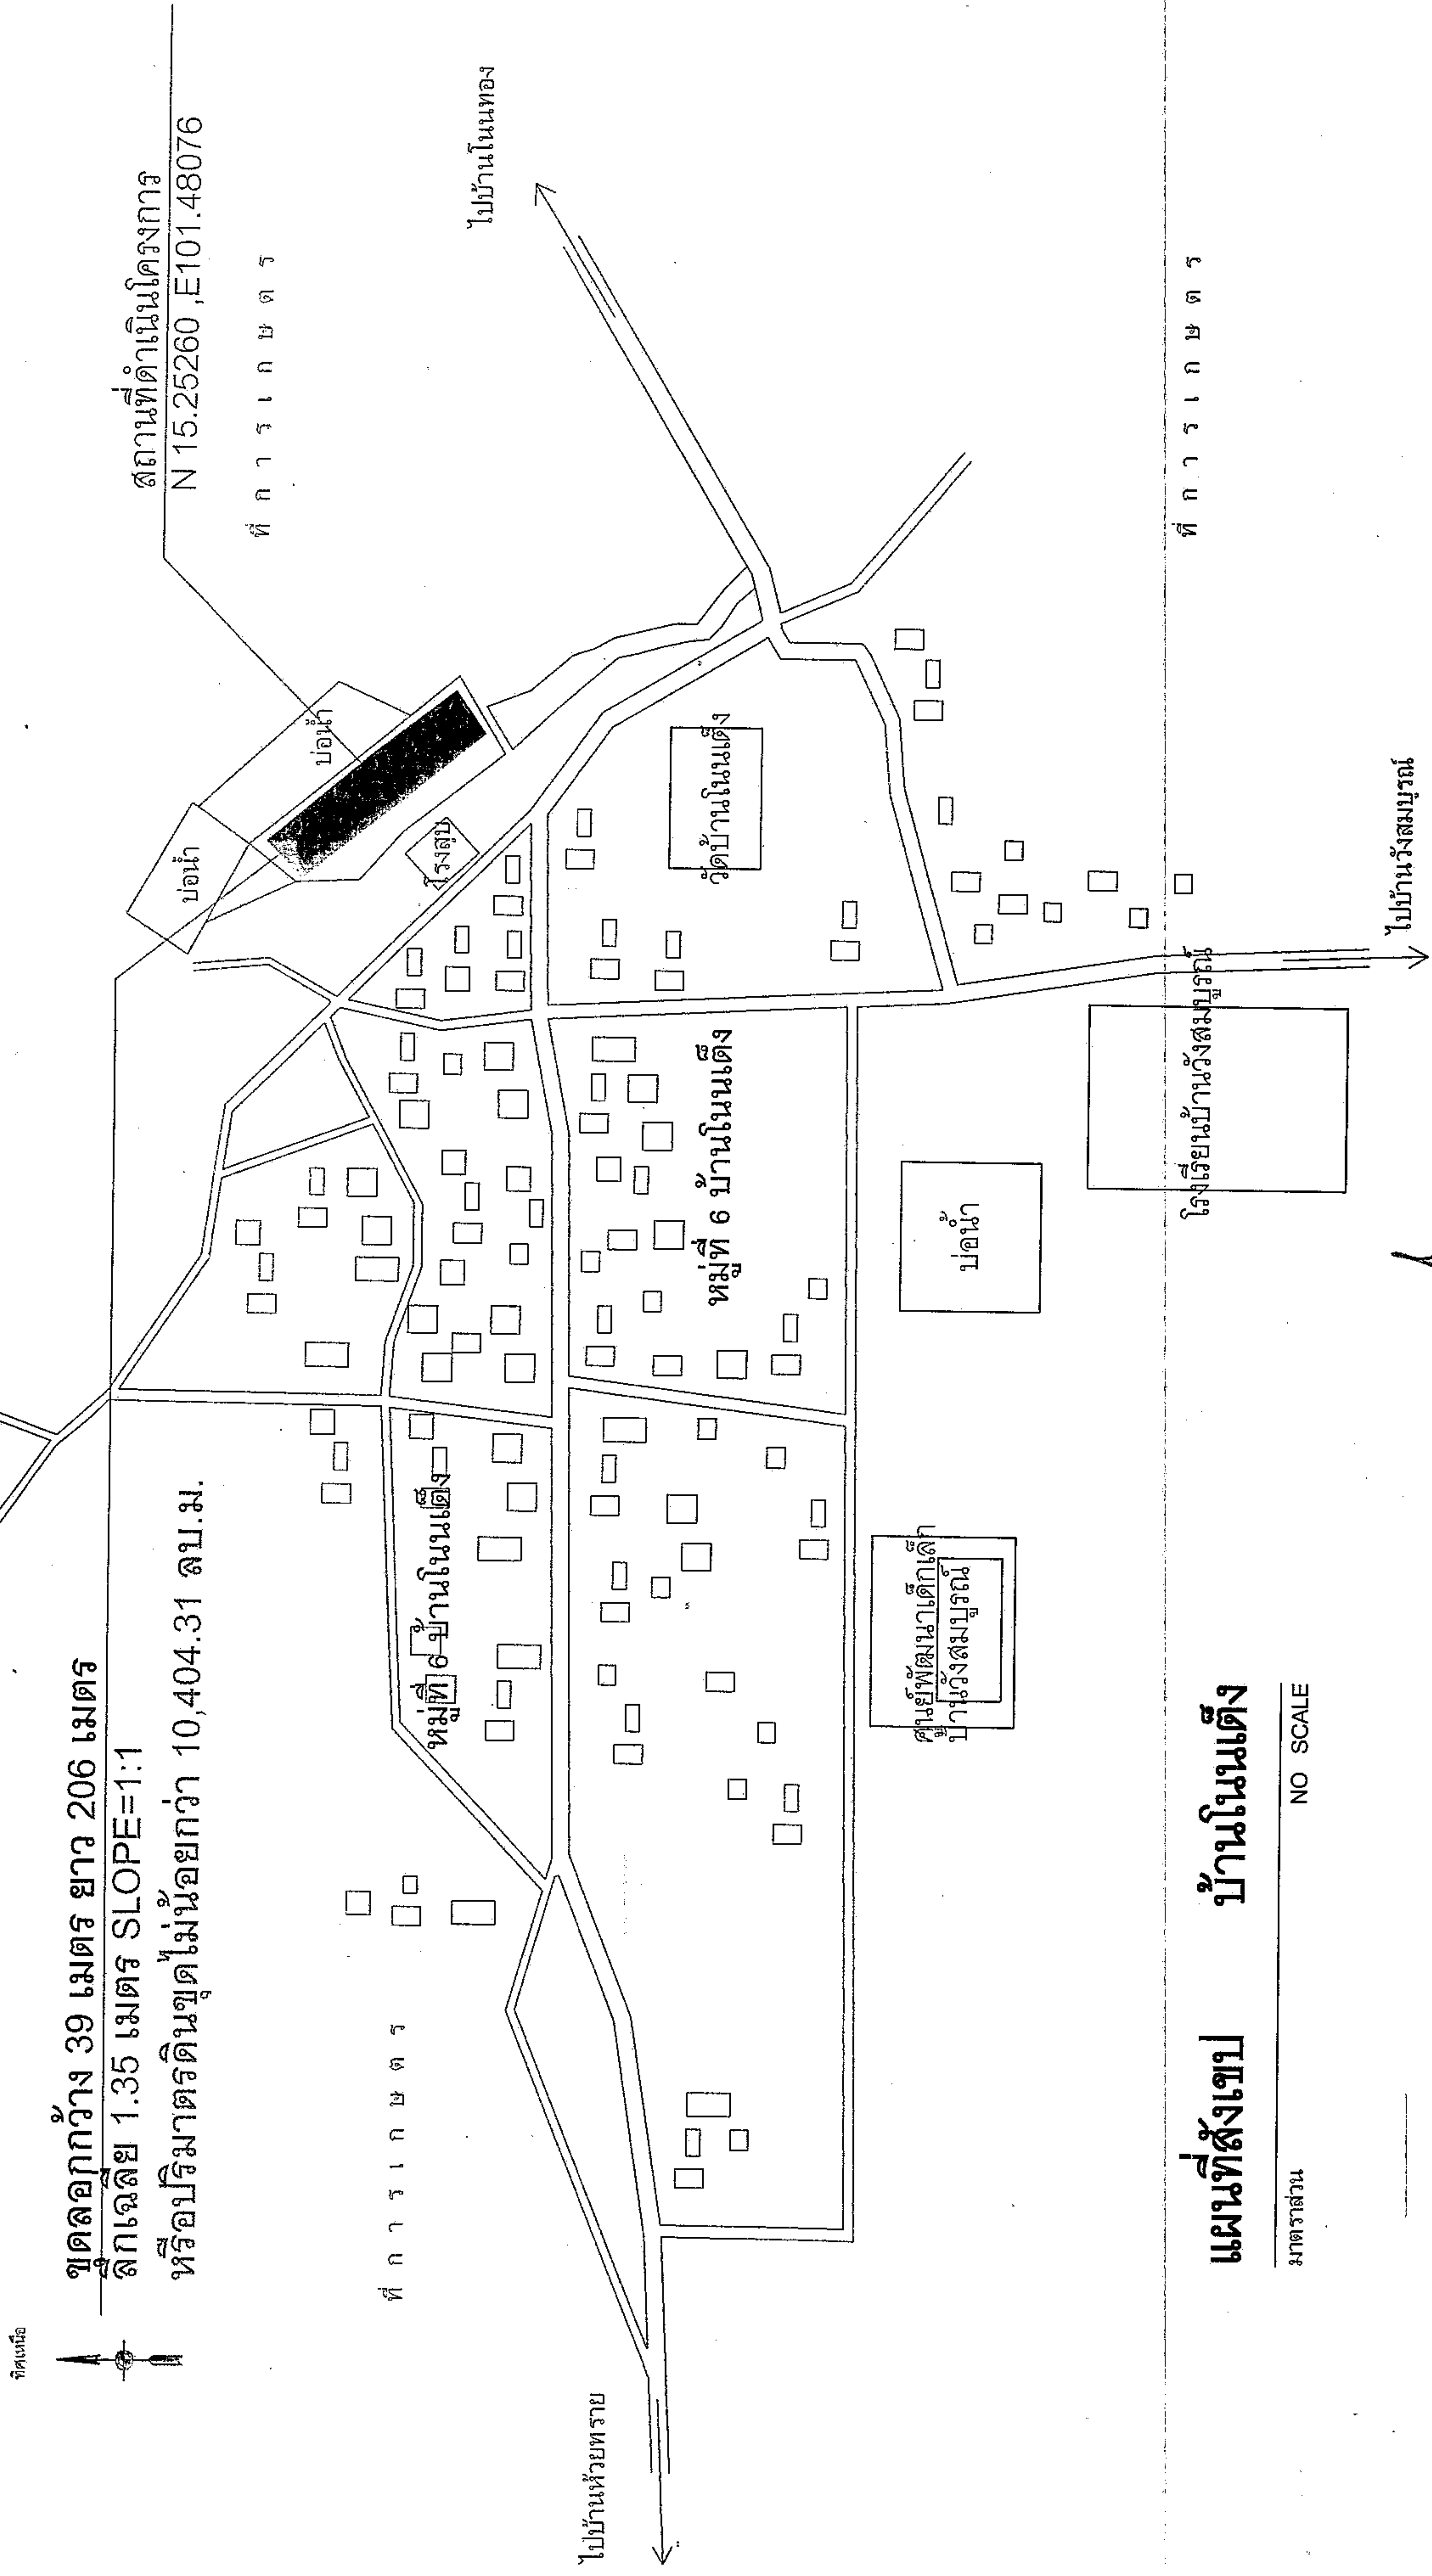

แผนที่สังเขป บ้านโนนเต็ง

มาตราส่วน NO SCALE

	โครงการ	ขุดลอกสระน้ำประปา			ผู้สำรวจ	นายสมศรี เก่งชุมทด ผู้ชำนาญการช่าง อบต.หนองแวง		นายสมพล เจริญฤทธิ์ ปลัด อบต.หนองแวง	แผนผังสังเขป	จำนวน	5	1	หน้า	
	สถานที่ตั้ง	สระน้ำประปา บ้านโนนเต็ง หมู่ที่ 6 ตำบลหนองแวง อำเภอเทพารักษ์ จังหวัดนครราชสีมา			เขียนแบบ / ออกแบบ	นายสมยศ ไซสุต ผู้ช่วยนายช่างโยธา อบต.หนองแวง								อนุมัติ
					ตรวจสอบ	นายสมศรี เก่งชุมทด ผู้ชำนาญการช่าง อบต.หนองแวง			แสดงแบบ					

1.35 เมตร

39.00 เมตร

36.30 เมตร

CL


สภาพหลังดำเนินการแล้วเสร็จ

แบบขยายหน้าตัดตามขวาง

มาตราส่วน NO SCALE



*หมายเหตุ หรือปริมาตรดินขุดไม่น้อยกว่า 10,404.31 ลบ.ม.
ในการขุดได้เนื่องจากพื้นเดิมเป็นหิน ให้คิดปริมาตรดินที่ขุดได้เป็นหลัก

	โครงการ	ขุดลอกสระน้ำประปา		ผู้เสนอ	นายชยพล เจริญฤทธิ์ ปัติ อบต.หนองแวง	แบบขยายรูปตัด	
	สถานที่ก่อสร้าง	ตราบึง 6 ตำบลหนองแวง อำเภอเทพารักษ์ จังหวัดนครราชสีมา		ผู้รับแบบ / อนุมัติ	นายสมศรี เกษมเขต ผู้อำนวยการกองช่าง อบต.หนองแวง	เลขที่แบบ	5
				ผู้ช่วยนายช่างโยธา	นาย योगยุทธ์ ใจดี ผู้ช่วยนายช่างโยธา อบต.หนองแวง	วันเดือนปี	3
				ผู้รับแบบ / อนุมัติ	นายสมศรี เกษมเขต ผู้อำนวยการกองช่าง อบต.หนองแวง	มาตราส่วน	1:100

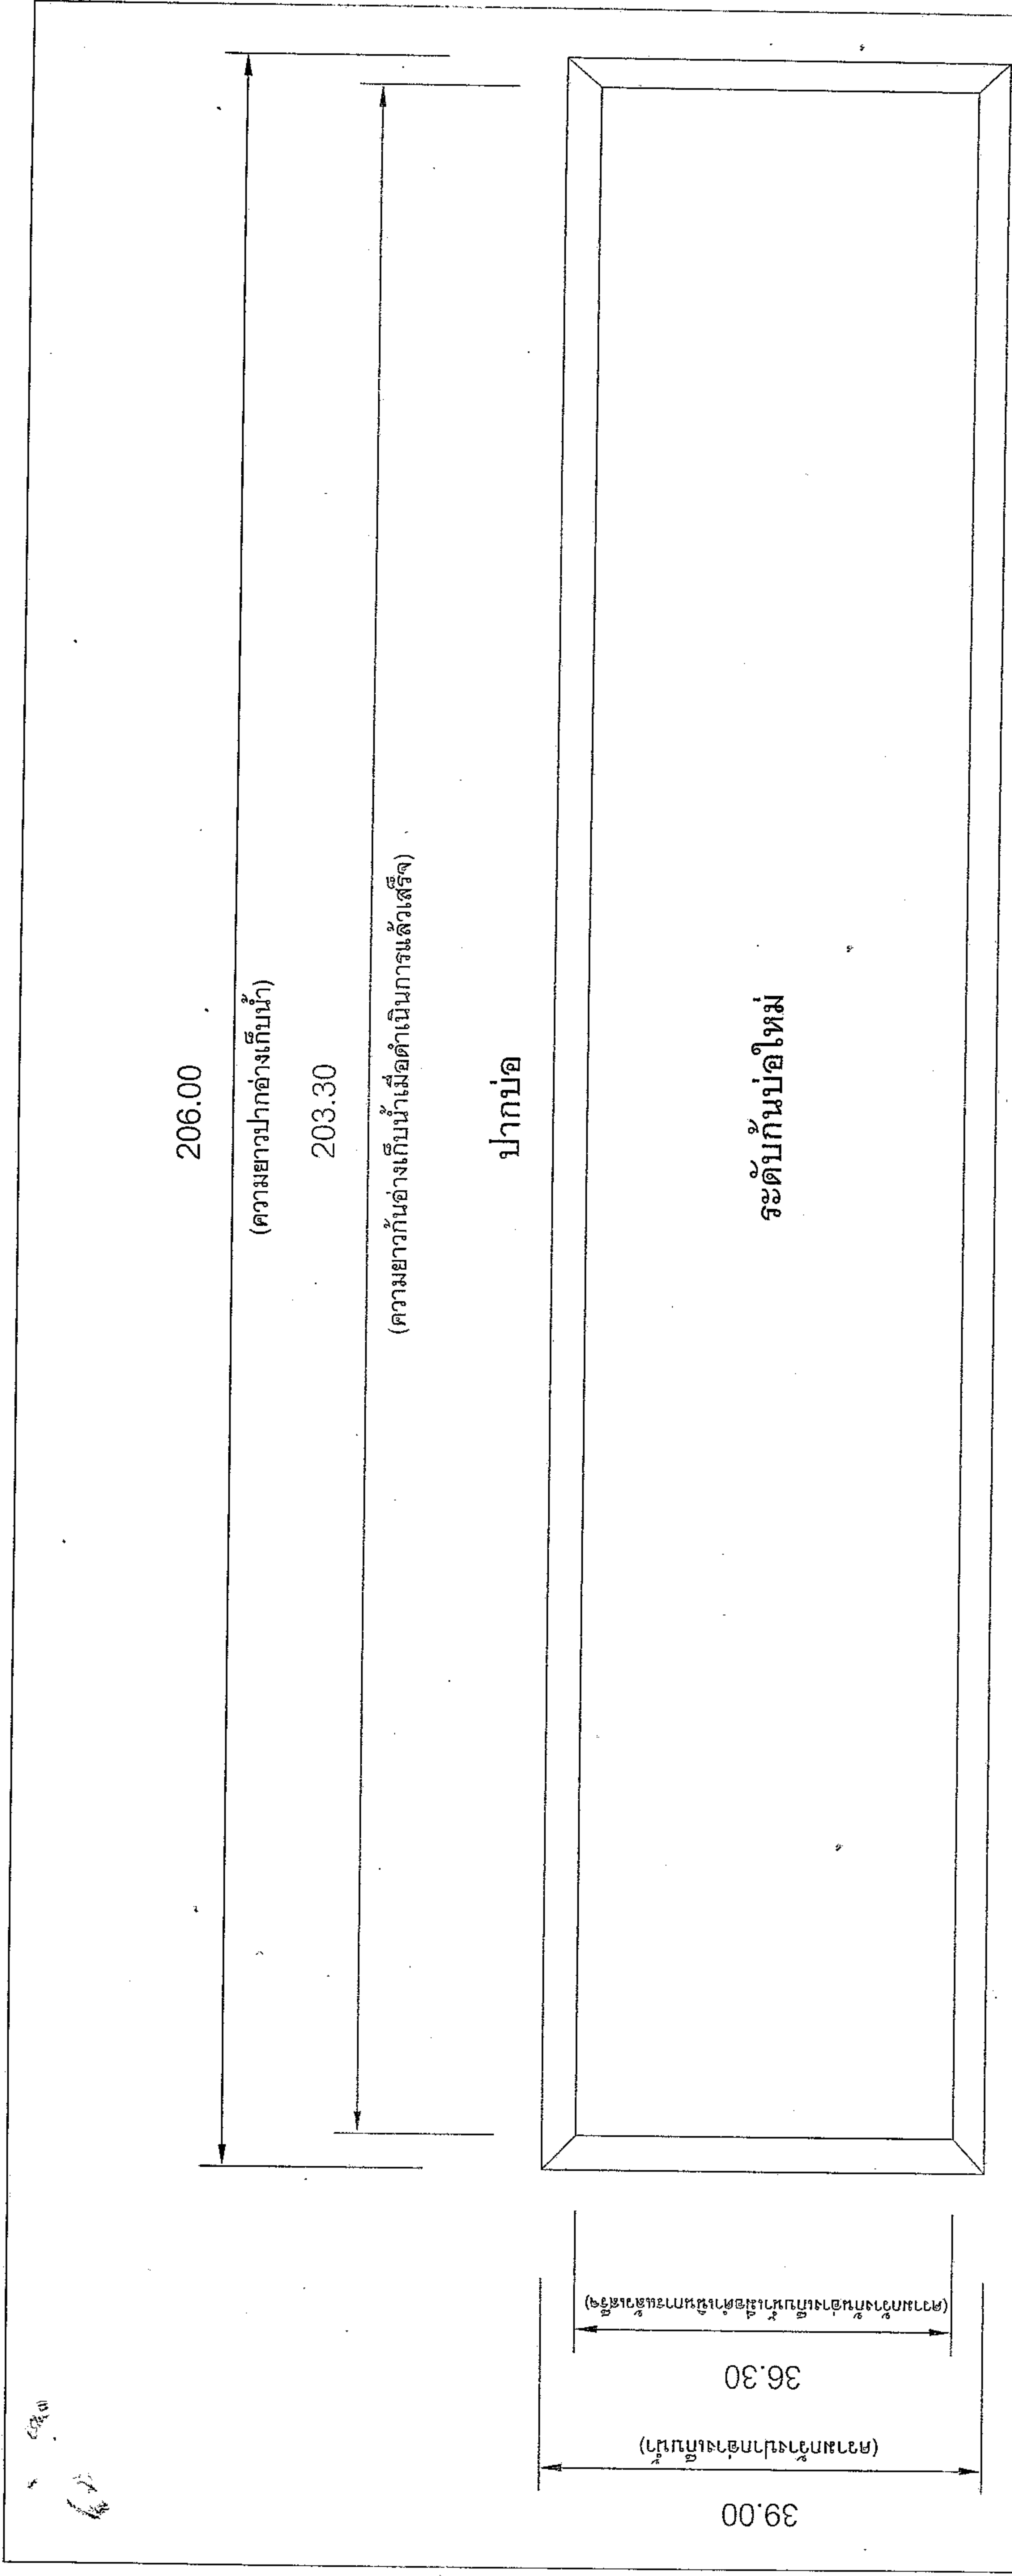


*หมายเหตุ หรือปริมาณที่ดินขุดไม่น้อยกว่า 10,404.31 ลบ.ม.
ในการขุดที่ไม่ได้เนื่องจากพื้นที่เดิมเป็นหิน ให้คิดปริมาณที่ดินขุดได้เป็นหลัก

แปลน อ่างเก็บน้ำ
มาตราส่วน NO SCALE

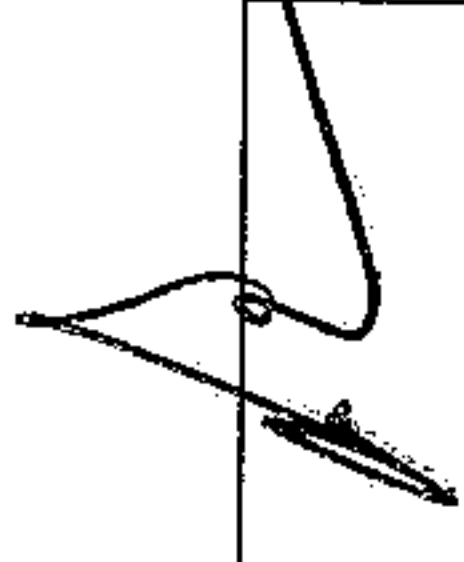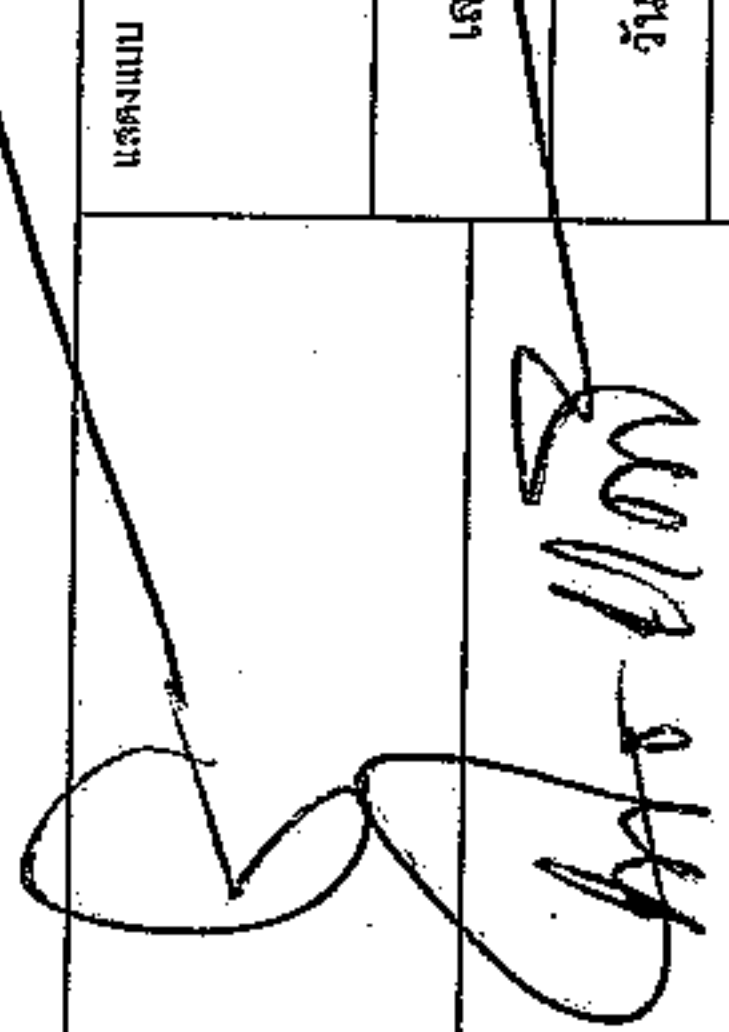	โครงการ	ชุดลดผลกระทบ		ผู้ทรว	นายสมศรี เกษมเขต ผู้อำนวยการกองช่าง อบต.หนองแวง			นายชยพล เจริญกุล ปลัด อบต.หนองแวง	แสดง	รูปตัด		
	รายละเอียด	สระน้ำประปา บ้านโนนเต็ง หมู่ที่ 6 ตำบลหนองแวง อำเภอเทพารักษ์ จังหวัดนครราชสีมา		เขียนแบบ / ออกแบบ	นายสมศรี เกษมเขต ผู้ช่วยนายช่างโยธา อบต.หนองแวง					เลขที่แบบ	51/62	จำนวน
					ตรวจสอบ	นายสมศรี เกษมเขต ผู้อำนวยการกองช่าง อบต.หนองแวง				วันที่ขึ้น	5	2
										มาตราส่วน	1:100	แผ่น

5
15/1/14

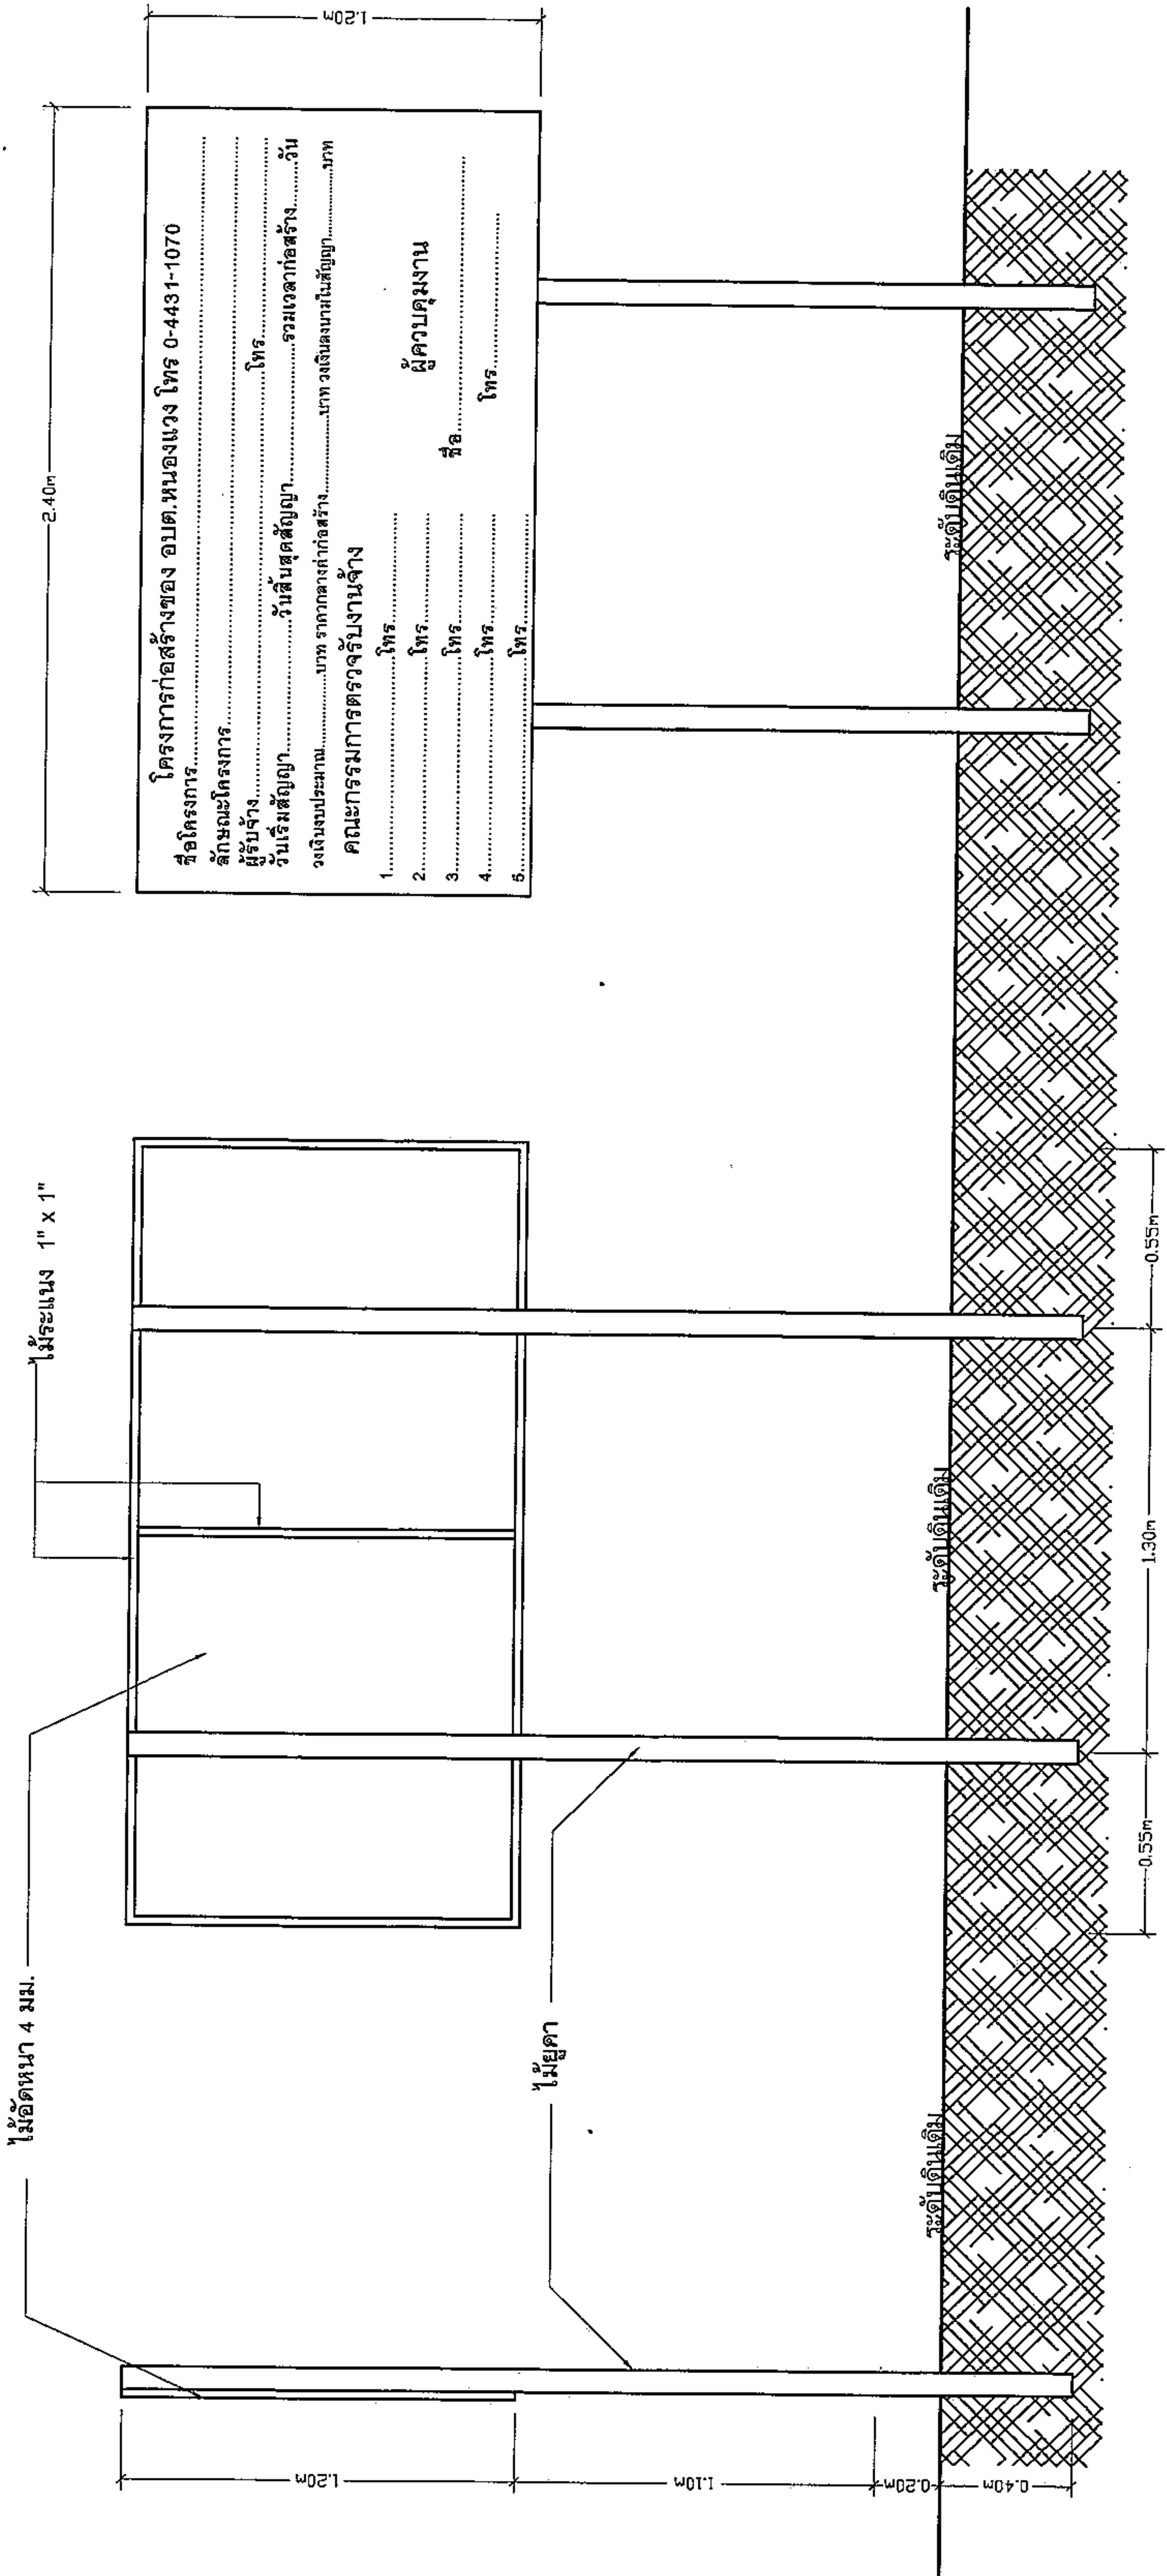

รายการประกอบแบบป้าย

ป้ายประชาสัมพันธ์ชั่วคราวขณะดำเนินการ

- 1. พื้นป้ายทาสีน้ำ ใช้สีเขียวหรือสีน้ำเงิน
- 2. ตัวอักษรทาสีน้ำ สีขาวขนาดตามความเหมาะสม
- 3. แผ่นไม้ยึดขนาดความกว้าง 1.20 เมตร ยาว 2.40 เมตรหนา 4 มม.
- 4. รายละเอียดในป้ายและจุดติดตั้งป้าย ให้ผู้ควบคุมงานเป็นผู้กำหนด

(ลงชื่อ).....ผู้จ้าง (ลงชื่อ).....ผู้รับจ้าง
(.....) (.....)
(ลงชื่อ).....พยาน (ลงชื่อ).....พยาน
(.....) (.....)

หมายเหตุ ติดตั้งในช่วงเวลาขณะดำเนินการก่อสร้าง เพื่อประชาสัมพันธ์ให้ประชาชนในพื้นที่ได้รับทราบ

	โครงการ	ชุดเอกสารระบือน้ำประปา		ผู้ตรวจ	นายสมศรี เก่งนาค	ผู้ดำเนินการก่อสร้าง ขอบต.หนองแขวง		นายศุภพล เจริญกุล ปลัด อบต.หนองแขวง		ป้ายประชาสัมพันธ์โครงการชั่วคราว		
	สถานที่ก่อสร้าง	สะพานน้ำประปา บ้านโนนเต็ง หมู่ที่ 6 ตำบลหนองแขวง อำเภอทวีปักษ์ จังหวัดนครราชสีมา		ผู้ควบคุม / ออกแบบ	นายสมศรี เก่งนาค	ผู้ช่วยนายช่างโยธา อบต.หนองแขวง				แสดงแบบ	เลขที่แบบ	จำนวน
				หน้างาน	นายสมศรี เก่งนาค	ผู้ช่วยนายช่างโยธา อบต.หนองแขวง				51/๖๔	5	
				หน้างาน	นายสมศรี เก่งนาค	ผู้ช่วยนายช่างโยธา อบต.หนองแขวง				วันเดือนปี	4	
				หน้างาน	นายสมศรี เก่งนาค	ผู้ช่วยนายช่างโยธา อบต.หนองแขวง				มาตราส่วน		

