



ประกาศองค์การบริหารส่วนตำบลหนองแวง
เรื่อง ประกาศกำหนดราคากลางโครงการก่อสร้างท่อลอดเหลี่ยม บ้านโคกกระปือ หมู่ที่ ๔




จึงประกาศให้ทราบโดยทั่วกัน

ประกาศ ณ วันที่ ๑๑ เดือน สิงหาคม พ.ศ. ๒๕๖๖

(นางเพียร

นายกองค์การบริหารส่วนตำบลหนองแวง



ตารางแสดงวงเงินงบประมาณที่ได้รับจัดสรรและราคากลางในงานจ้างก่อสร้าง

๑. ชื่อโครงการก่อสร้างท่อลอดเหลี่ยม บ้านโคกกระปือ หมู่ที่ ๔



๒. วงเงินงบประมาณที่ได้รับจัดสรร ๔๙๐,๐๐๐.-บาท (-สี่แสนเก้าหมื่นบาทถ้วน-)

๓. ลักษณะงาน

โดยสังเขป ๑. ถมดินคันทาง กว้าง ๕.๐๐ เมตร ยาว ๒๐๐ เมตร สูงเฉลี่ย ๐.๓๐ เมตร (SIDE:SLOPE =๑:๑) ๒. ก่อสร้างท่อลอดเหลี่ยม ๑.๒๐ เมตร x ๑.๒๐ เมตร ยาว ๕ เมตร ทำมุม ๔๕ องศา กับแนวตั้งฉากแนวทาง พร้อมป้ายโครงการ จำนวน ๑ ป้าย (ตามแบบที่องค์การบริหารส่วนตำบลหนองแวงกำหนด เลขที่ ๕๑/๒๕๖๖)

๔. ราคากลางคำนวณ ณ วันที่ ๖ กรกฎาคม ๒๕๖๖ เป็นเงิน ๔๙๐,๐๐๐.-บาท

๕. บัญชีประมาณการราคากลาง

๕.๑ แบบสรุปราคากลางงานก่อสร้างทาง สะพาน และท่อลอดเหลี่ยม

๕.๒ แบบแปลนงานก่อสร้าง

๕.๓ รายละเอียดประมาณราคาก่อสร้าง

๖. รายชื่อคณะกรรมการกำหนดราคากลาง

๖.๑ นายสมศรี เกษมชุต ตำแหน่ง ผู้อำนวยการกองช่าง

ประธานกรรมการ

๖.๒ นายวิทยา ศิริบุรณ ตำแหน่ง นักวิชาการเงินและบัญชี

กรรมการ

๖.๓ นางวรรณช ระวีพรหมราช ตำแหน่ง เจ้าหน้าที่งานการเงินและบัญชี

กรรมการ/เลขานุการ

ประมาณราคาก่อสร้างเป็นราคากลาง

องค์การบริหารส่วนตำบลหนองแวง อำเภอเทพารักษ์ จังหวัดนครราชสีมา

โครงการ ก่อสร้างท่อลอดเหลี่ยม บ้านโคกกระปือ หมู่ที่ ๔

รายละเอียดโครงการ ๑.ถมดินคันทาง กว้าง ๕.๐๐ เมตร ยาว ๒๐๐ เมตร สูงเฉลี่ย ๑.๓๐ เมตร (SIDE:SLOPE=๑:๑)

๒. ก่อสร้างท่อลอดเหลี่ยม ขนาด ๑.๒๐ เมตร x ๑.๒๐ เมตร ยาว ๕ เมตร ทำมุม ๔๕ องศา กับแนวตั้งฉากแนวทาง พร้อมป้ายโครงการ จำนวน ๑ ป้าย (ตามแบบที่องค์การบริหารส่วนตำบลหนองแวงกำหนด เลขที่ ๕๑/๒๕๖๖)

สถานที่ตั้งโครงการ บ้านโคกกระปือ หมู่ที่ ๔ ตำบลหนองแวง อำเภอเทพารักษ์ จังหวัดนครราชสีมา

แบบเลขที่ 51/ 2566

ลำดับที่	รายการ	รวมค่างานต้นทุน (บาท)	Factor F	รวมค่าก่อสร้าง (บาท)	หมายเหตุ
1	หมวด งานทาง	211,023.54	1.3624	287,498.47	Factor F
2	หมวด งานสะพานและท่อ เหลี่ยม	159,099.58	1.2782	203,361.08	-เงินจ่ายล่วงหน้า 0% -ดอกเบี้ยเงินกู้ 5% -เงินประกันผลงานหัก 0% -ภาษี 7%
รวมราคาก่อสร้างเป็นเงิน				490,859.55	
สรุป	คิดเป็นเงินงบประมาณ			490,000.00	
(ตัวอักษร) (-สี่แสนเก้าหมื่นบาทถ้วน-)					

คณะกรรมการกำหนดราคากลาง ตามคำสั่ง เลขที่ 262/2566 ลงวันที่ 3 กรกฎาคม พ.ศ. 2566 ได้ตรวจสอบแล้วเห็นชอบให้ประมาณราคานี้เป็นราคากลาง

(ลงชื่อ).....ประธานกรรมการ
(นายสมศรี เก่งขุนทด)

ผู้อำนวยการกองช่าง

(ลงชื่อ).....กรรมการ
(นายวิทยา ศิริบูรณ์)
นักวิชาการเงินและบัญชี

(ลงชื่อ).....กรรมการ
(นางวรรณช ระวีพรมราช)
เจ้าพนักงานการเงินและบัญชี

ชื่อโครงการ/งานก่อสร้าง

หน่วยงานเจ้าของโครงการ/งานก่อสร้าง

สถานที่ก่อสร้าง

รายละเอียดโครงการ

แบบสรุปราคากลางงานก่อสร้างทาง สะพาน และท่อเหลี่ยม

ก่อสร้างท่อลอดเหลี่ยม สายวังอ้ายกอง-นายนายคำรณ กลขุนทด

องค์การบริหารส่วนตำบลหนองแขว อำเภเทพารักษ์ จังหวัดนครราชสีมา

หมู่ที่ 4 ตำบลหนองแขว อำเภเทพารักษ์ จังหวัดนครราชสีมา

ขนาด 1.20 เมตร x 1.20 เมตร ความยาว 5 เมตร ทำมุม 45 องศา กับแนวตั้งฉากแนวทาง

คำนวณราคากลางเมื่อวันที่

11 กรกฎาคม พ.ศ.2566

ลำดับ ที่	รายการ	หน่วย	ปริมาณ	ราคา/หน่วย	ราคาทุน	Factor F	ราคา/หน่วย x FF	ราคากลาง
1	งานดินขุด	ลบ.ม.	9.36	22.20	207.79	1.2782	28.38	265.60
2	งานคอนกรีตโครงสร้าง	ลบ.ม.	14.24	1,902.95	27,098.01	1.2782	2,432.35	34,636.67
3	งานคอนกรีตหยาบ	ลบ.ม.	0.92	1,811.22	1,666.32	1.2782	2,315.10	2,129.89
4	งานเหล็กเสริม							
	- RB ขนาด 6 มม.	ตัน	0.02	23785.47	475.71	1.2782	30,402.59	608.05
	- RB ขนาด 9 มม.	ตัน	0.23	22,755.80	5,233.83	1.2782	29,086.46	6,689.89
	- RB ขนาด 19 มม. (Dowel)	ตัน	0.07	23,217.54	1,625.23	1.2782	29,676.66	2,077.37
	- DB ขนาด 12 มม.	ตัน	0.45	22,312.03	10,040.41	1.2782	28,519.24	12,833.66
	- DB ขนาด 16 มม.	ตัน	0.01	22,150.36	221.50	1.2782	28,312.59	283.13
	- DB ขนาด 20 มม.	ตัน	-	21,488.50	-	1.2782	27,466.60	-
	- DB ขนาด 25 มม.	ตัน	-	28,869.68	-	1.2782	36,901.22	-
5	ลวดผูกเหล็ก	กก.	14.00	101.45	1,420.30	1.2782	129.67	1,815.43
6	งานไม้แบบ คิดเป็นเปอร์เซ็นต์ 30%	ตร.ม.	59.57	416.76	24,826.28	1.2782	532.70	31,732.94
7	ไม้ค้ำยัน 4"x4"	ตัน	3.00	20.00	60.00	1.2782	25.56	76.69
8	ตะปูตอกแบบ	กก.	14.89	60.00	893.40	1.2782	76.69	1,141.94
9	ทรายถมข้าง Box (แน่น)	ลบ.ม.	12.30	470.00	5,781.00	1.2782	600.75	7,389.27
10	งานเรียงหินยาแนว	ลบ.ม.	-	1,135.33	-	1.2782	1,451.18	-
11	งานดินถมหลัง Box	ลบ.ม.	-	85.49	-	1.2782	109.27	-
					79,549.79			
TOTAL								101,680.54
ตัวอักษร (หนึ่งแสนหนึ่งพันบาทถ้วน) คิดเป็นเงินงบประมาณ								101,000.00

ผลรวมค่างานต้นทุนงานก่อสร้างทาง

ผลรวมค่างานต้นทุนงานก่อสร้างสะพานและท่อเหลี่ยม

ผลรวมค่าใช้จ่ายพิเศษตามข้อกำหนดและค่าใช้จ่ายอื่นๆ

ค่า Factor F งานก่อสร้างทาง

ค่า Factor F งานก่อสร้างสะพานและท่อเหลี่ยม

-
159,099.57
-

1.3624
1.2782

โครงการ	ก่อสร้างงานถมดินคันทาง	หน่วยงานรับผิดชอบโครงการ	องค์การบริหารส่วนตำบลหนองแวง
สถานที่ก่อสร้าง	สายวังอ้ายกอง-นายนายคำรณ กลขุนทด หมู่ที่ 4 บ้านโคกกระบือ ต.หนองแวง อ.เทพารักษ์ จ.นครราชสีมา แบบเลขที่ ๒/2566		
ขนาดโครงการ	ขนาดกว้าง 5.00 ม. ระยะทางประมาณ 200 ม. ดินถมสูงเฉลี่ย 1.30 ม. (SIDE SLOPE = 1 : 1)		

[illegible]



1.3624

ตำแหน่ง ผู้อำนวยการกองช่าง

เจ้าพนักงานการเงินและบัญชี

องค์การบริหารส่วนตำบลหนองแวง กรมส่งเสริมการปกครองท้องถิ่น กระทรวงมหาดไทย
โครงการก่อสร้างท่อลอดเหลี่ยม สายรังย้ายทอง - โคกวัดบ้านโคกกระปือ หมู่ที่ 4 ตำบลหนองแวง อำเภอเทพารักษ์ จังหวัดนครราชสีมา

ทิศเหนือ

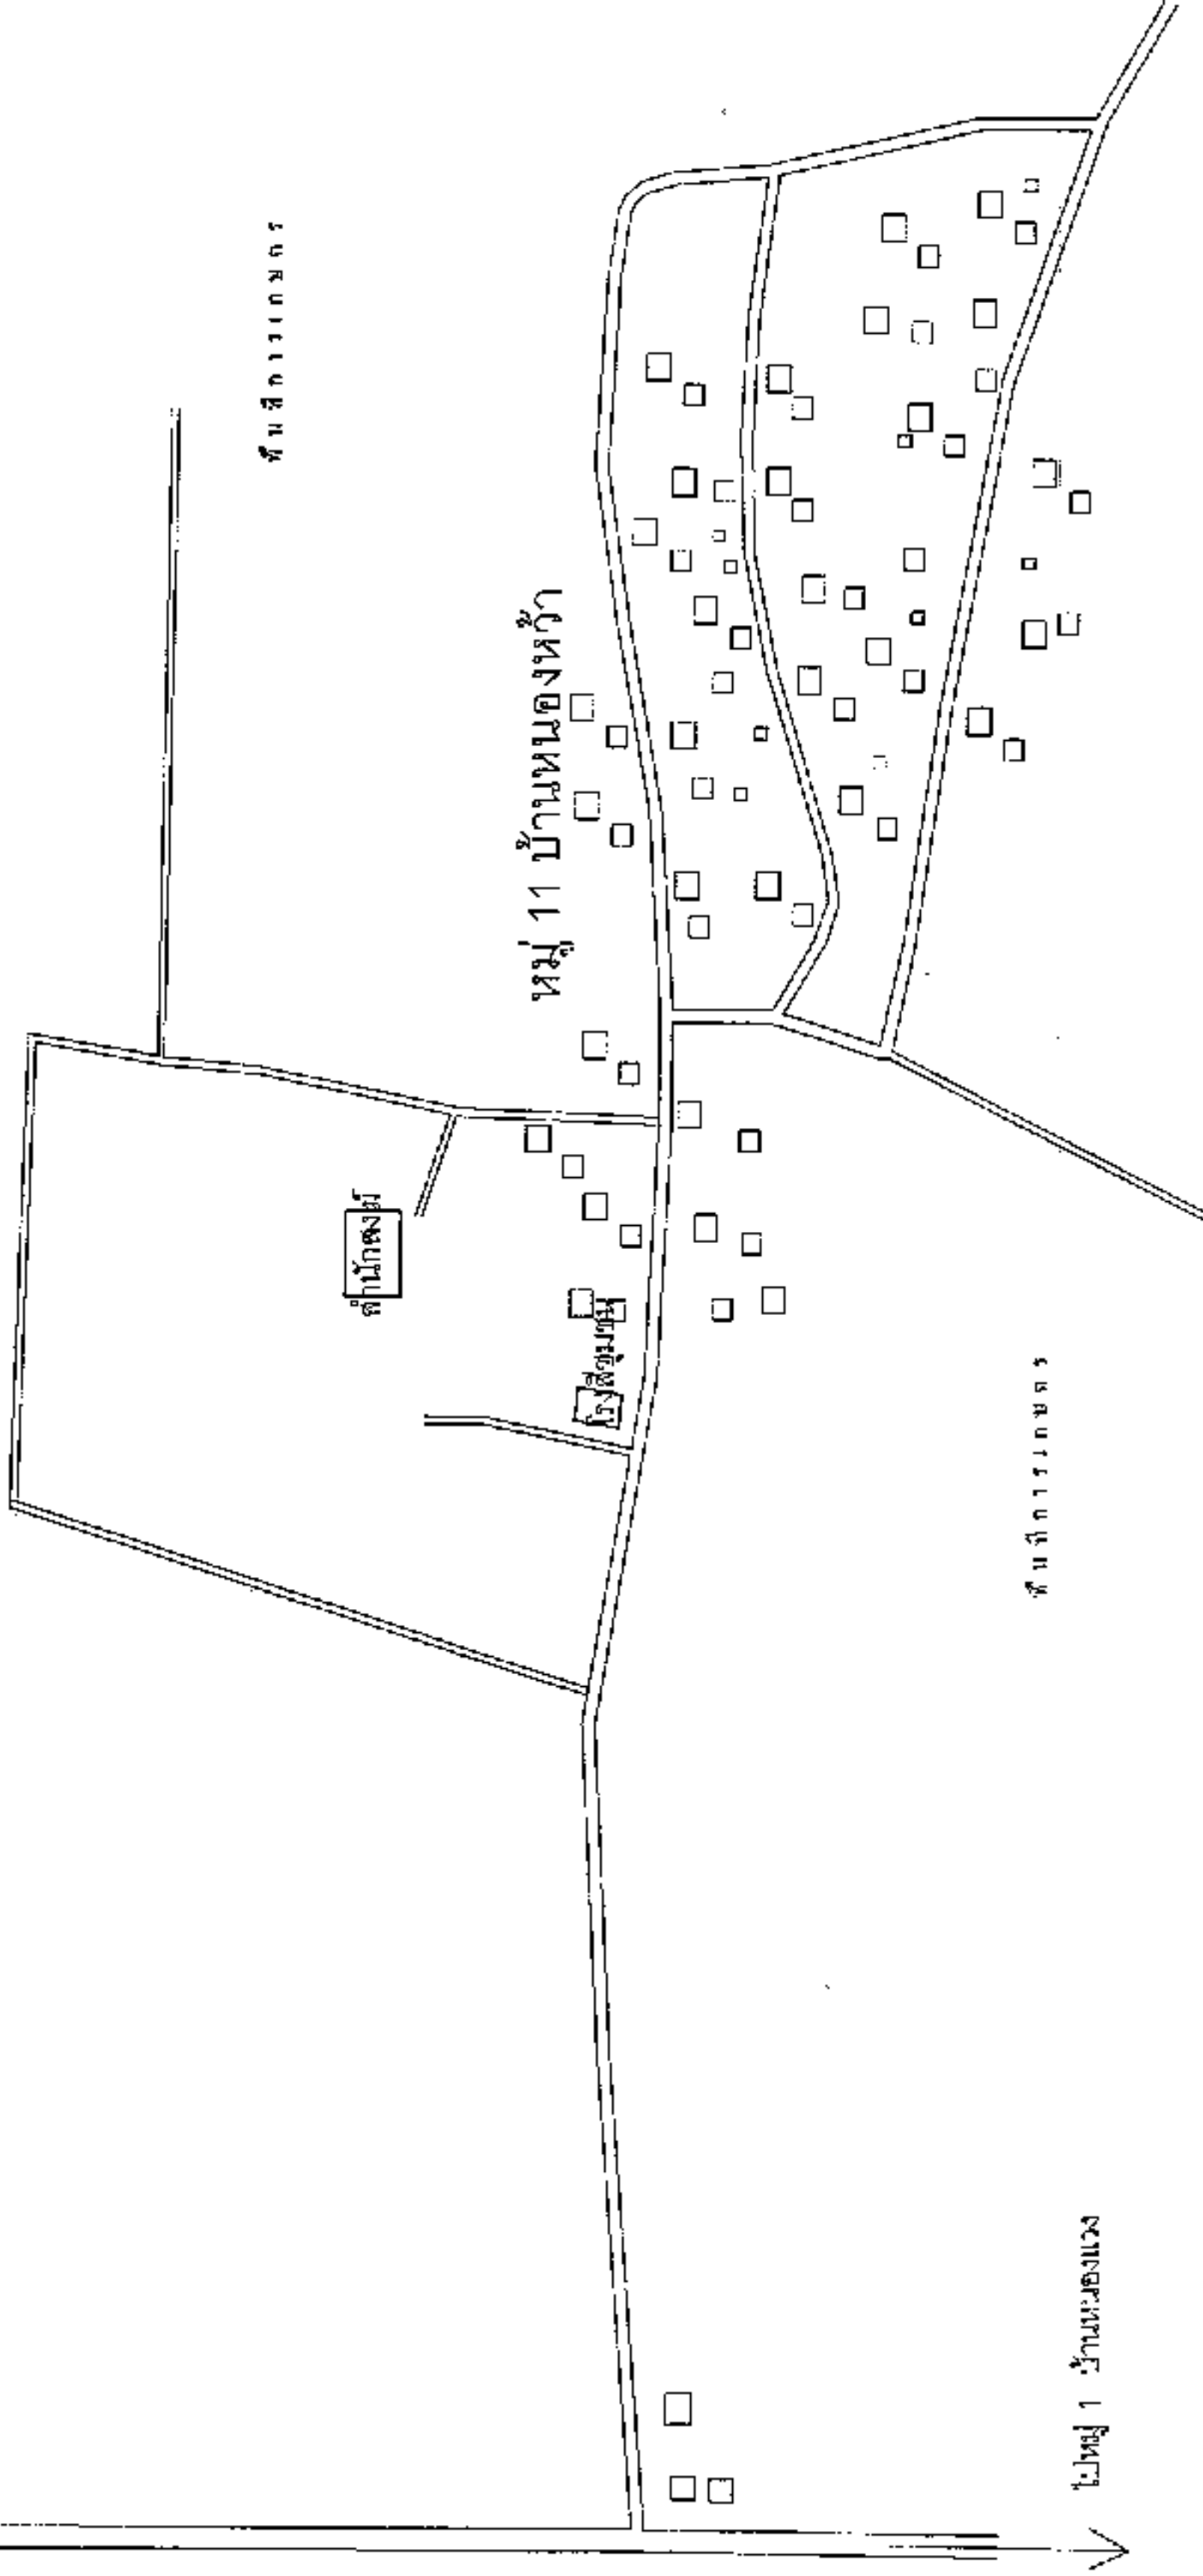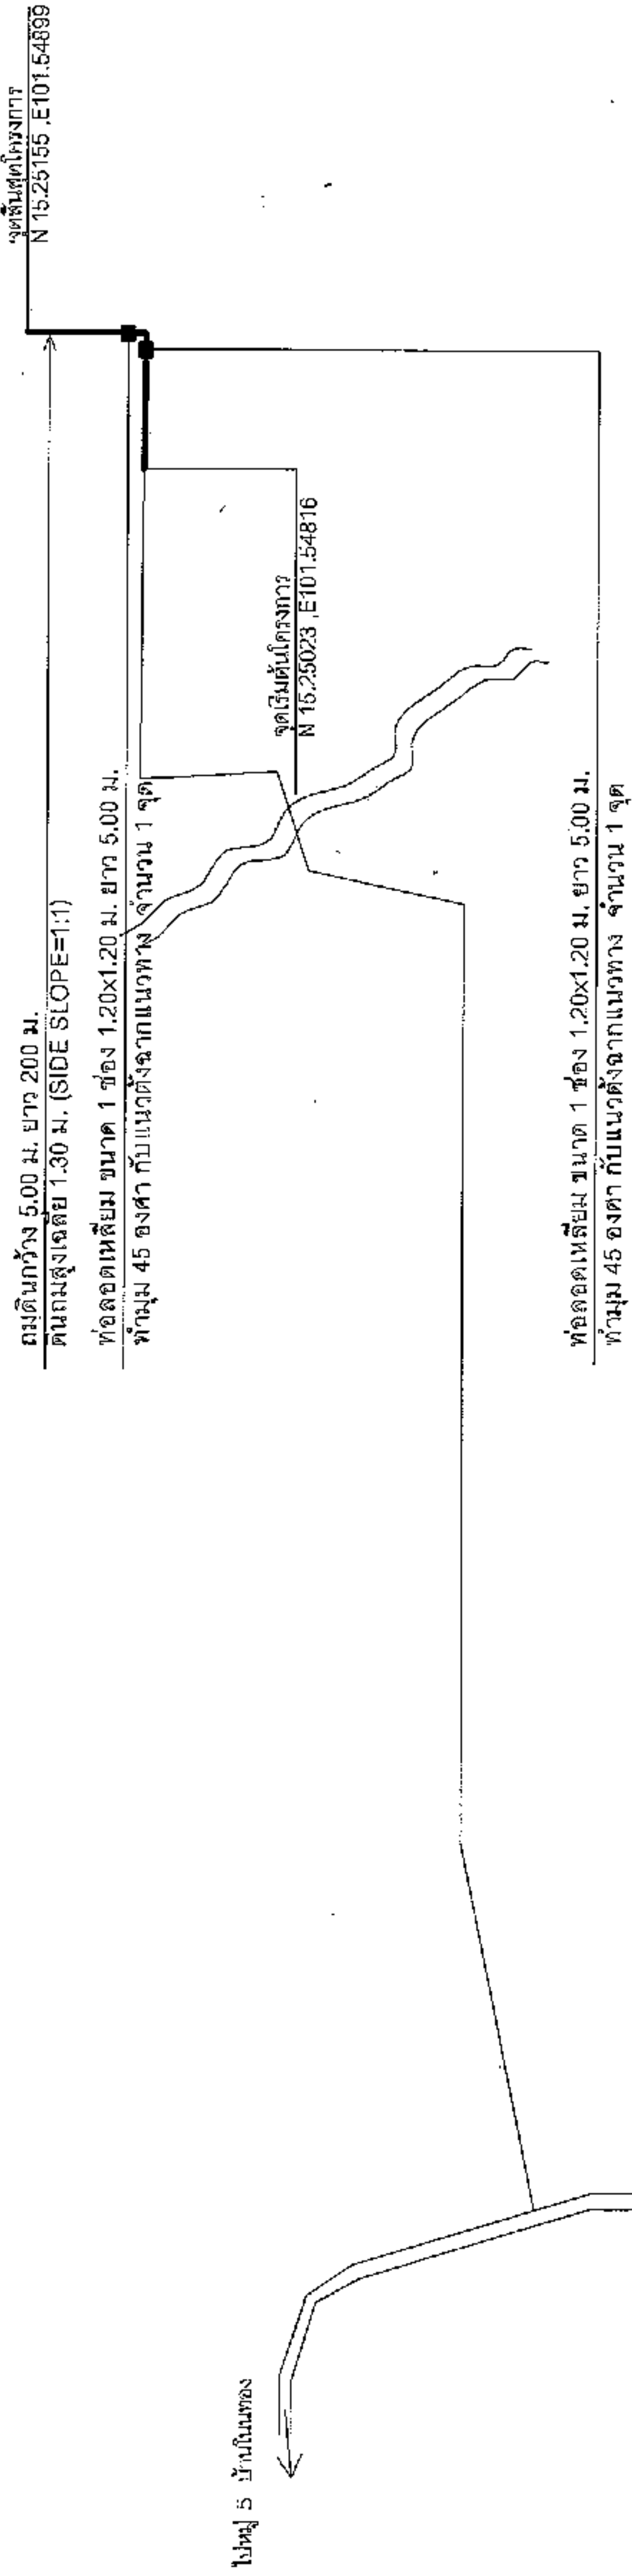

แผนที่สังเขปก่อนการก่อสร้าง

NO SCALE

มาตราส่วน



โครงการ
ก่อสร้างท่อลอดเหลี่ยม
สายรังย้ายทอง หมู่ที่ 4 บ้านโคกกระปือ
ตำบลหนองแวง อำเภอเทพารักษ์ จังหวัดนครราชสีมา




แผนที่สังเขป
เลขที่แบบ
วันที่
มาตราส่วน
จำนวน
5
1

	
องค์การปกครองส่วนท้องถิ่น จังหวัดนครราชสีมา	
แบบมาตรฐานเลขที่ พฉ.พฉ. 01-101 81/66	
แบบ : มาตรฐานงานถมดินคันทาง	
มาตราส่วน	ระบุแบบ
แผ่นที่ : 1	จำนวน : 1

รายการประกอบแบบ

1. คุณสมบัติของวัสดุ ขอบเขตงานที่จะอยู่ในแบบและวิธีการก่อสร้างทางให้ไว้ไปตามมาตรฐานงานทางหลวงท้องถิ่น
- มด.201-2550
 - มด.301-2550
 - มด.302-2550
 - มด.303-2550
 - มด.304-2550
- (เฉพาะในส่วนที่เกี่ยวข้องเท่านั้น)

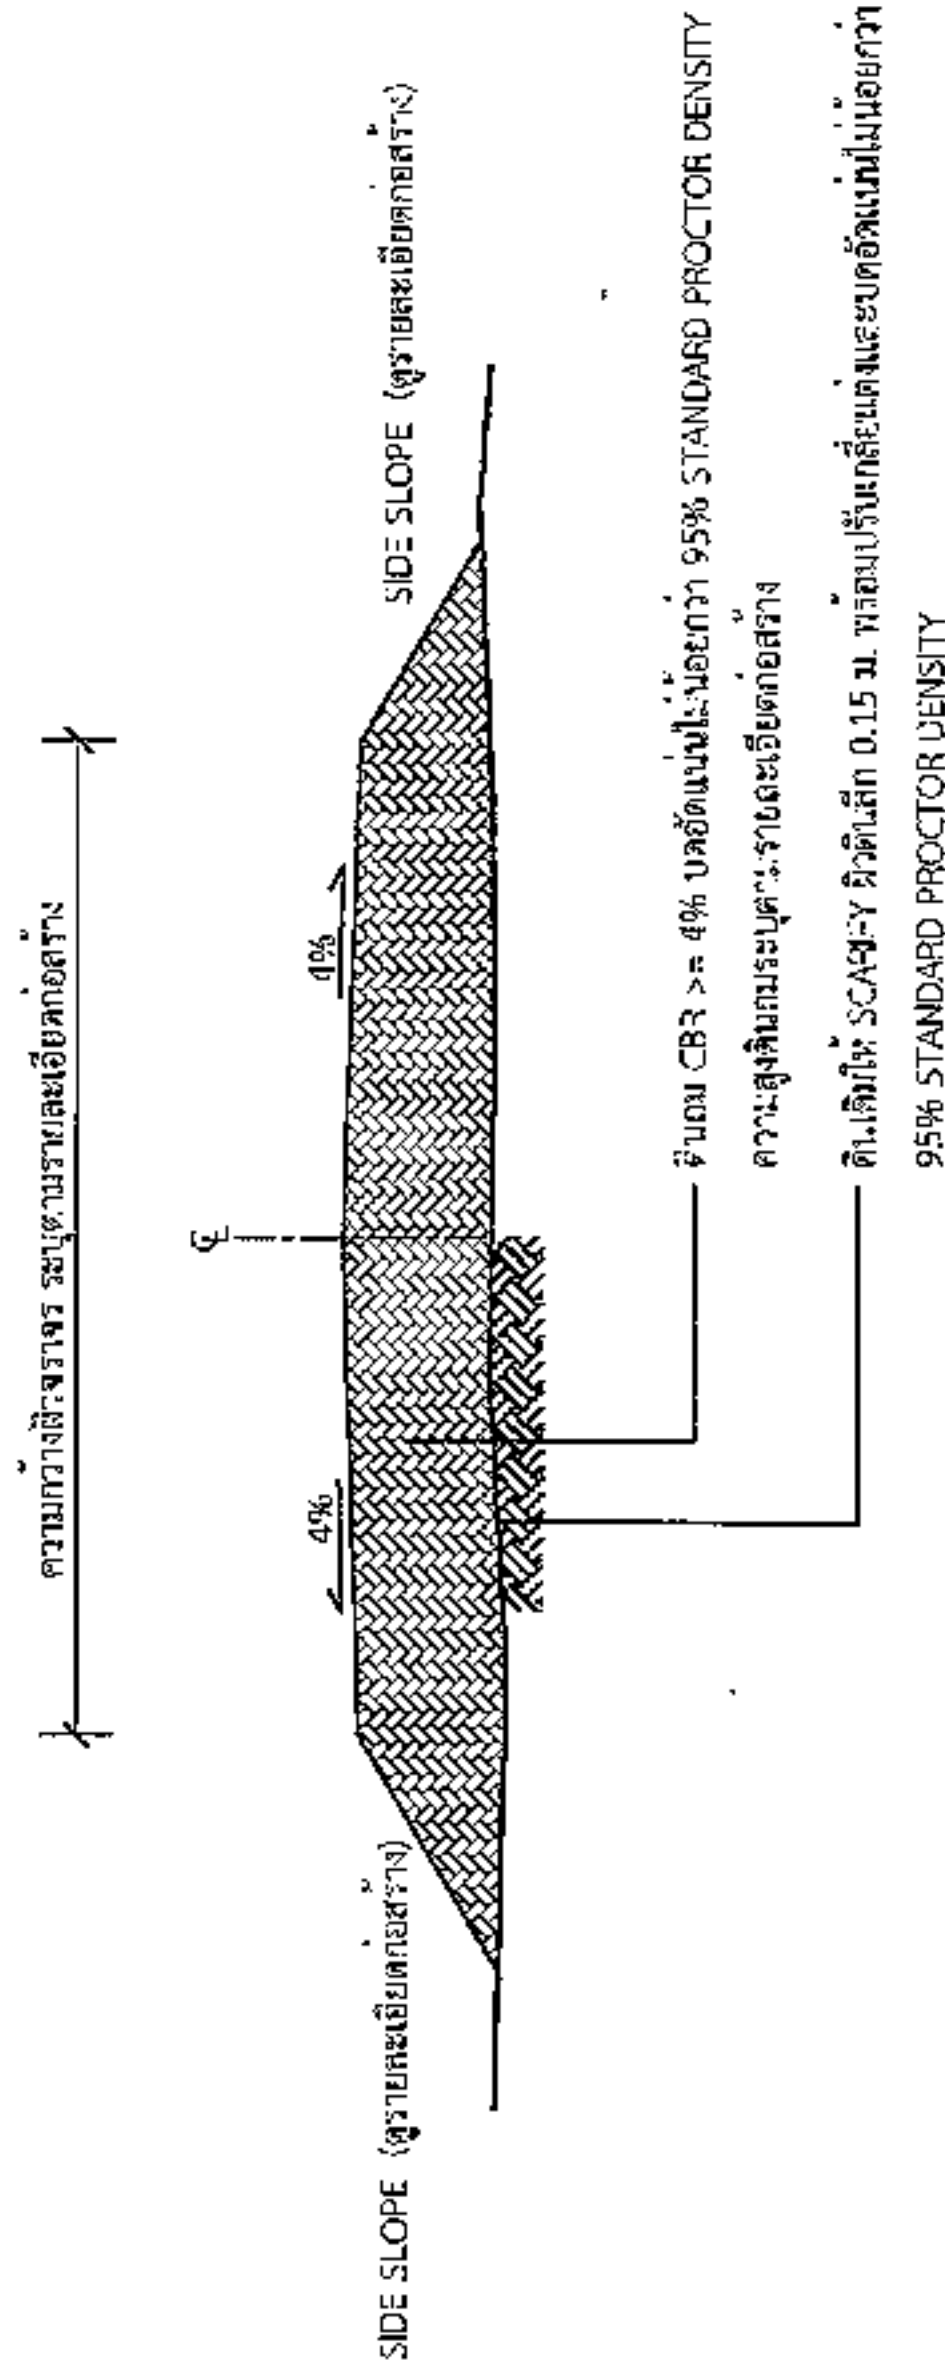

รูปตัดตามขวางงานถมดินคันทาง

นายสมเกียรติ วัฒนกุล
ผู้อำนวยการกองช่าง อบต.หนองแวง



องค์กรปกครองส่วนท้องถิ่น
จังหวัดนครราชสีมา

แบบ: มาตรฐานเลขที่
ทอ.บม. 03-102
51/66

NO :

มาตรฐานปฏิบัติงานสัมพันธ์โครงการ:

มาตรฐาน

ชื่อแบบ

แบบสำรวจ

วันที่รับ

ทอ.

นายสมศักดิ์ น. น. น.

ผู้รับ

ผู้รับ

อนุมัติ

ผู้รับ

อนุมัติ

1

จำนวน :

1

โครงการก่อสร้างของ.....

โครงการ.....
ปริมาณงาน.....
งบประมาณ.....บาท
วันเริ่มสัญญา.....วันสิ้นสุดสัญญา.....
ผู้รับจ้าง.....โทร.....
ผู้ควบคุมงาน.....โทร.....
ผู้ควบคุมงาน.....โทร.....

ขอภัยในความไม่สะดวก

แบบขยายข้อความป้าย

มาตรฐาน 1 : 10

รายละเอียดประกอบแบบ

- วัตถุประสงค์ความเหมาะสมของโครงการตามความต้องการของท้องถิ่น
 - ตัวอักษรให้ชัดเจนตามความเหมาะสมสามารถมองเห็นได้ชัดเจน
 - ทำแบบการติดตั้งป้ายโครงการ และรายละเอียดอื่น
- ที่มีให้พิมพ์ไว้แบบ ให้ผู้ควบคุมงานเป็นผู้กำหนด

นายสมศักดิ์ เก่งขุนทด
ผู้อำนวยการกองช่าง อบต.หนองแวง



องค์กรปกครองส่วนท้องถิ่น
จังหวัดนครราชสีมา

แบบมาตรฐานเลขที่
พฉ.บม. 03-101
51/66

มาตรฐานอ้างอิงโครงการสร้าง

มาตรฐาน
ฉบับแก้ไข

ชื่อแบบ
ขออนุญาต 2 มิติ

ผู้จัดทำ
นายสมศักดิ์ เกียรติ
พ.ศ. 10075

ผู้ตรวจสอบ
นายสมศักดิ์ เกียรติ
พ.ศ. 10075

อนุมัติ
นายสมศักดิ์ เกียรติ
พ.ศ. 10075

หน้า
1
จำนวน
1

ชื่อหน่วยงาน

โครงการ :

ขนาด :

งบประมาณ :

ที่มาของงบประมาณ :

ระยะเวลาคำนวณสัญญา :

เริ่มต้น :

สิ้นสุด :

ดำเนินการจากเงินภาษีของทาง
"โปรดช่วยกันรักษา"


หากพบความชำรุดบกพร่อง แจ้ง โทร.

แบบขยายขอความปาย
มาตราส่วน 1 : 10

รายการประกอบแบบ

- เสา พื้นฐานหลัง โหนดฐานเสา
- พื้นฐานเสา โหนดฐานเสา
- เสาเข็มให้ดินตามความเหมาะสม

นายสมศักดิ์ เกียรติ
ผู้อำนวยการกองช่าง อบต.หนองแวง

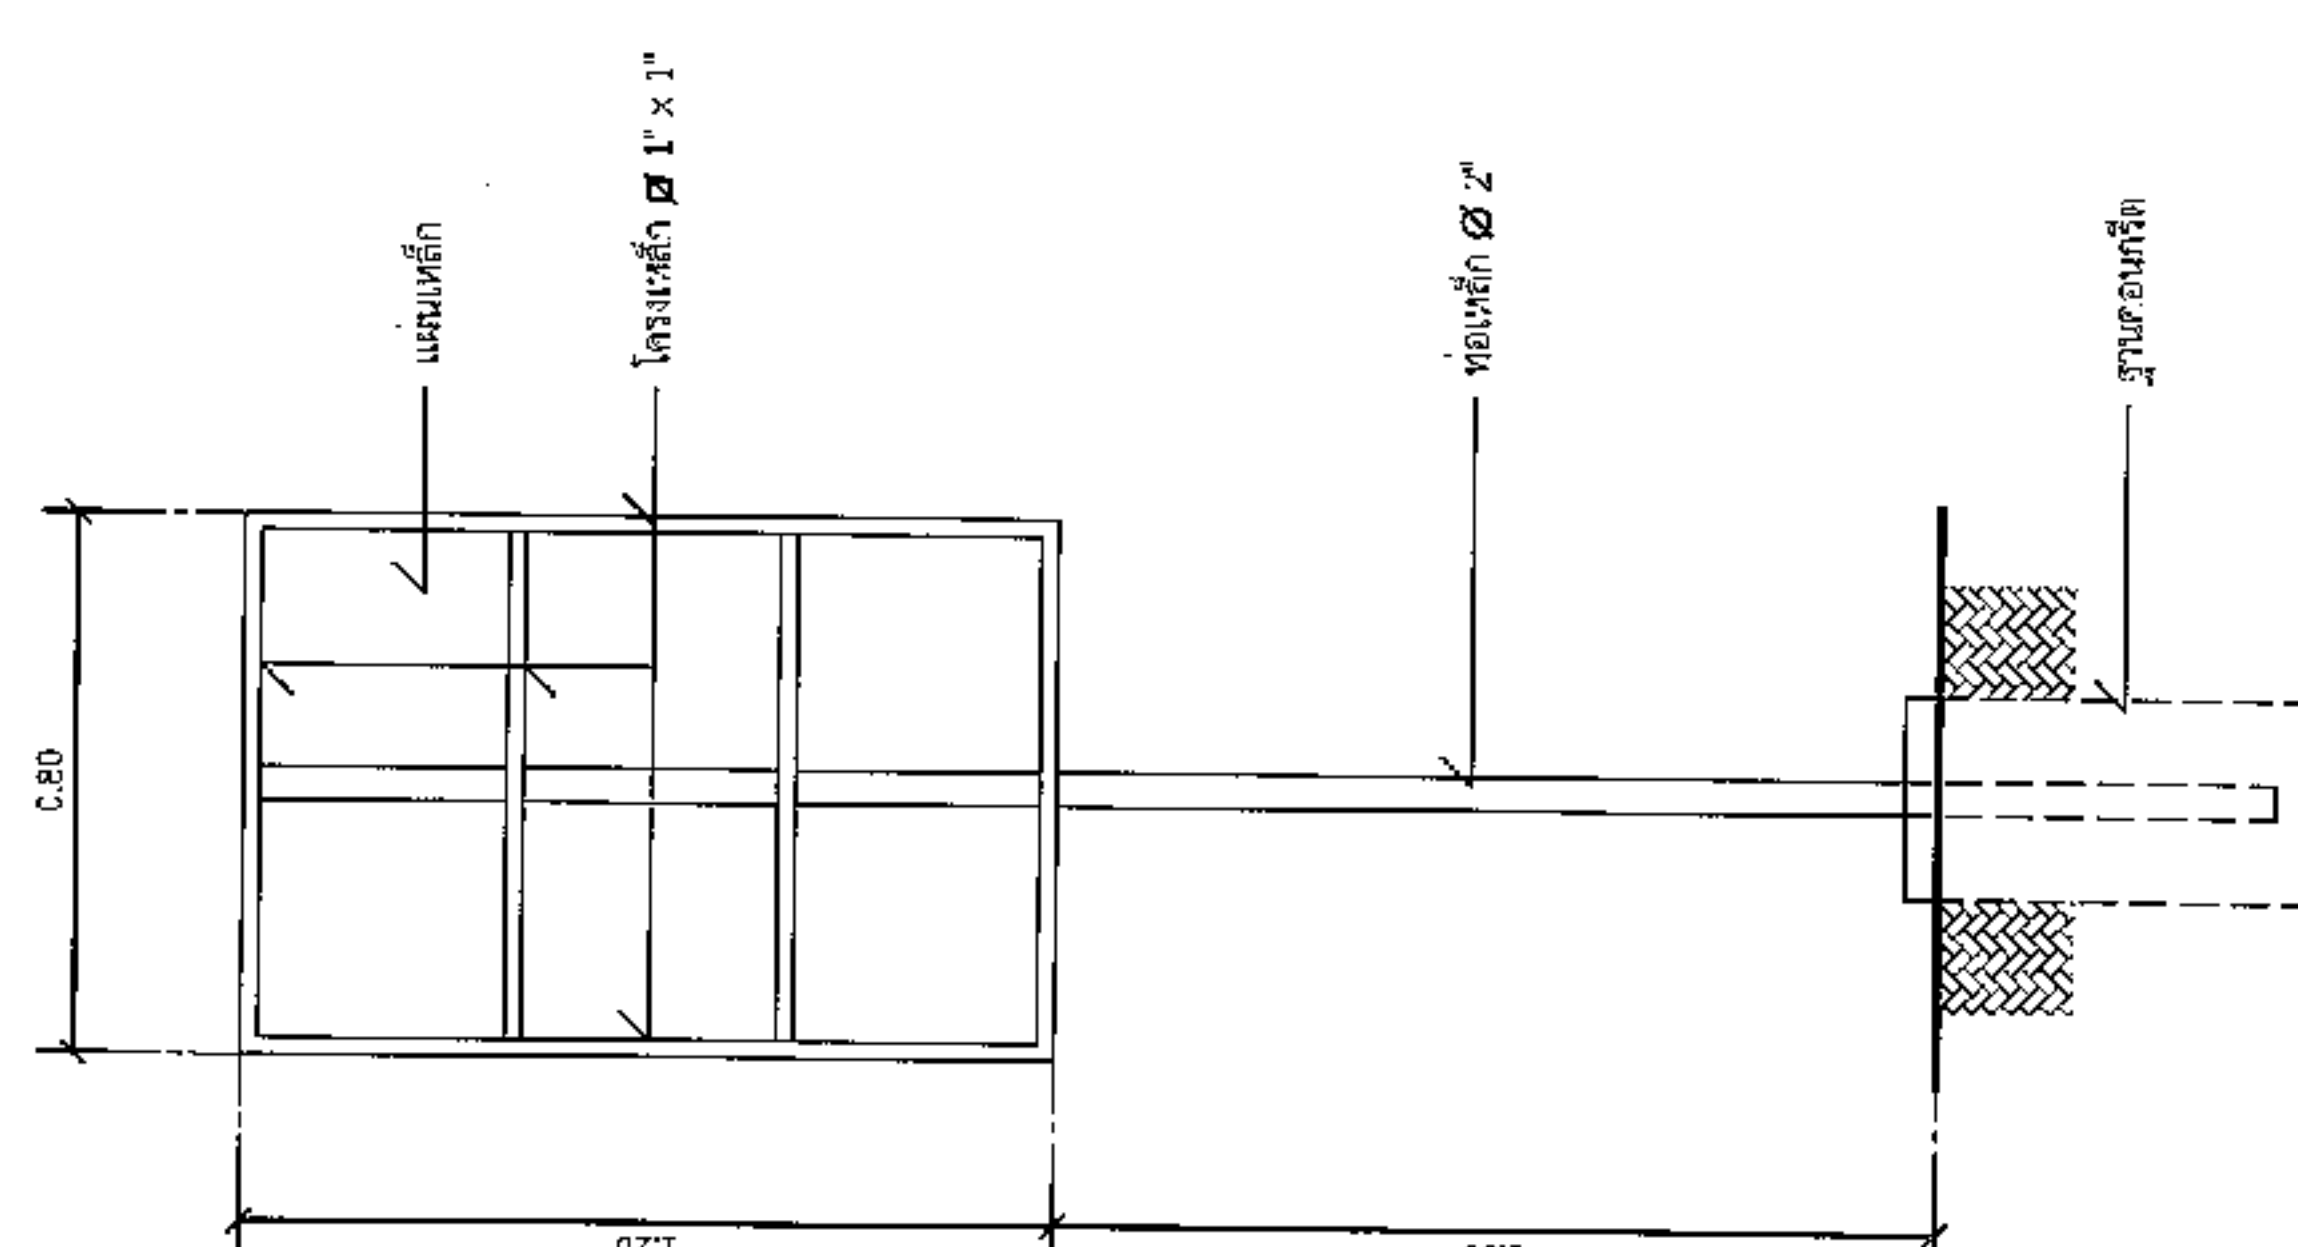

รูปด้านหลัง
มาตราส่วน 1 : 20

รูปด้านข้าง
มาตราส่วน 1 : 20