



ประกาศองค์การบริหารส่วนตำบลหนองแขวง


เรื่อง ประกาศกำหนดราคากลางโครงการปรับปรุงซ่อมแซมถนนลาดยางจราจรแอสฟัลต์ติกคอนกรีต รหัสทางหลวงท้องถิ่นม.ถ.๓๑๖-๐๔ สายบ้านหนองแขวง ถึง บ้านโนนทอง(ช่วงสามแยกบ้านโนนทอง-บ้านหนองแขวง) ตำบลหนองแขวง อำเภเทพารักษ์ จังหวัดนครราชสีมา

ด้วย องค์การบริหารส่วนตำบลหนองแขวง อำเภเทพารักษ์ จังหวัดนครราชสีมา ได้จัดทำตารางแสดงวงเงินงบประมาณที่ได้รับจัดสรรและราคากลางในงานจ้างก่อสร้าง ประจำปีงบประมาณ ๒๕๖๖ โครงการปรับปรุงซ่อมแซมถนนลาดยางจราจรแอสฟัลต์ติกคอนกรีต รหัสทางหลวงท้องถิ่นม.ถ.๓๑๖-๐๔ สายบ้านหนองแขวง ถึง บ้านโนนทอง (ช่วงสามแยกบ้านโนนทอง-บ้านหนองแขวง) ตำบลหนองแขวง อำเภเทพารักษ์ จังหวัดนครราชสีมา เรียบร้อยแล้ว

ดังนั้น เพื่อเป็นการเปิดเผยข้อมูลรายละเอียดค่าใช้จ่ายเกี่ยวกับการจัดซื้อจัดจ้าง ราคากลางและการคำนวณราคากลาง ตามมาตรา ๑๐๓/๗ วรรคหนึ่ง และมาตรา ๑๐๓/๘ วรรคหนึ่ง แห่งพระราชบัญญัติประกอบรัฐธรรมนูญว่าด้วยการป้องกันและปราบปรามการทุจริต พ.ศ. ๒๕๕๒ แก้ไขเพิ่มเติม (ฉบับที่ ๒) พ.ศ. ๒๕๕๔ จึงประกาศกำหนดราคากลางโครงการปรับปรุงซ่อมแซมถนนลาดยางจราจรแอสฟัลต์ติกคอนกรีต รหัสทางหลวงท้องถิ่นม.ถ.๓๑๖-๐๔ สายบ้านหนองแขวง ถึง บ้านโนนทอง (ช่วงสามแยกบ้านโนนทอง-บ้านหนองแขวง) ตำบลหนองแขวง อำเภเทพารักษ์ จังหวัดนครราชสีมา ประจำปีงบประมาณ ๒๕๖๖

จึงประกาศให้ทราบโดยทั่วกัน

ประกาศ ณ วันที่ ๖ เดือน มกราคม พ.ศ. ๒๕๖๖

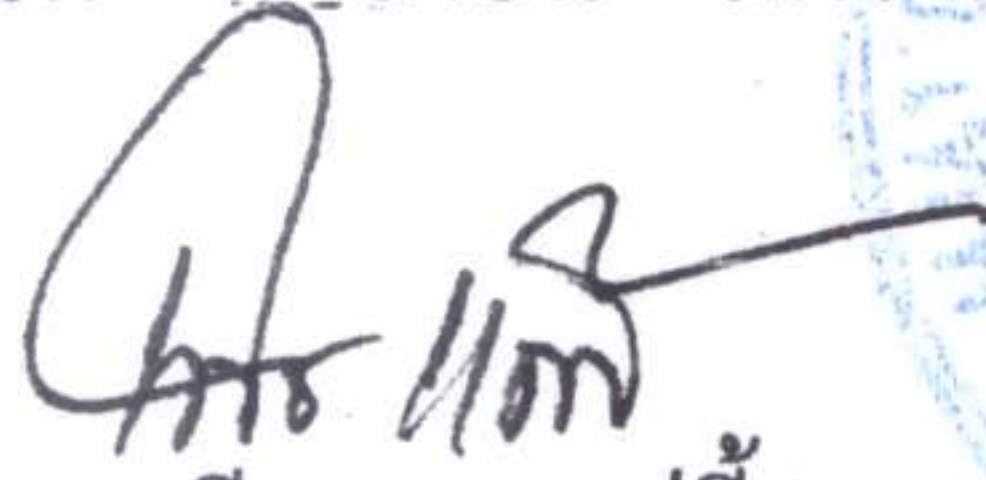
(นางเพียร แซ่ลี)

นายกองค์การบริหารส่วนตำบลหนองแขวง



ตารางแสดงวงเงินงบประมาณที่ได้รับจัดสรรและราคากลางในงานจ้างก่อสร้าง

๑. ชื่อโครงการ โครงการปรับปรุงซ่อมแซมถนนลาดยางจราจรแอสฟัลท์ติกคอนกรีต รหัสทางหลวงท้องถิ่น นม.ถ.๓๑๖-๐๔ สายบ้านหนองแวง ถึง บ้านโนนทอง (ช่วงสามแยกบ้านโนนทอง – บ้านหนองแวง) ตำบลหนองแวง อำเภอกะพ้อ จังหวัดนครราชสีมา /หน่วยงาน กองช่าง องค์การบริหารส่วนตำบล หนองแวง อำเภอกะพ้อ จังหวัดนครราชสีมา

๒. วงเงินงบประมาณที่ได้รับจัดสรร ๓,๐๙๓,๕๐๐.๐๐.- บาท

๓. ลักษณะงานโดยสังเขป ปรับปรุงซ่อมแซมถนนลาดยางจราจรแอสฟัลท์ติกคอนกรีต รหัสทางหลวงท้องถิ่น นม.ถ.๓๑๖-๐๔ สายบ้านหนองแวง ถึง บ้านโนนทอง (ช่วงสามแยกบ้านโนนทอง-บ้านหนองแวง) ตำบลหนองแวง อำเภอกะพ้อ จังหวัดนครราชสีมา ดังนี้
ขนาดกว้าง ๖ เมตร ไหล่ทางกว้างข้างละ ๑ เมตร ยาว ๗๒๐ เมตร หนา ๐.๐๕ เมตร พร้อมป้ายโครงการ ๑ ป้าย (รายละเอียดตามแบบที่ อบต. กำหนดเลขที่ ๑/๒๕๖๖)

๔. ราคากลางคำนวณ ณ วันที่ ๖ มกราคม ๒๕๖๕ เป็นเงิน ๓,๑๐๒,๓๐๒.๗๕ บาท

๕. บัญชีประมาณการราคากลาง

๕.๑ แบบสรุปราคากลางงานก่อสร้างทาง สะพาน และท่อลอดเหลี่ยม

๕.๒ แบบแปลนงานก่อสร้าง

๕.๓ รายละเอียดประมาณราคาก่อสร้าง

๖. รายชื่อคณะกรรมการกำหนดราคากลาง

๖.๑ นายสมศรี เกษขุนทด

ตำแหน่ง ผู้อำนวยการกองช่าง

ประธานกรรมการ

๖.๒ นายวิทยา ศิริบูรณ์

ตำแหน่ง นักวิชาการเงินและบัญชี

กรรมการ

๖.๓ นานนิกร เข็มขุนทด

ตำแหน่ง เจ้าพนักงานป้องกันและบรรเทาฯ กรรมการ/เลขานุการ

ประมาณราคาก่อสร้างเป็นราคากลาง

องค์การบริหารส่วนตำบลหนองแวง อำเภอกะพ้อ จังหวัดนครราชสีมา

โครงการ โครงการปรับปรุงซ่อมแซมถนนลาดยางจราจรแอสฟัลท์ติกคอนกรีต รหัสทางหลวงท้องถิ่น นม.ถ.๓๑๖-๐๔
สายบ้านหนองแวง ถึง บ้านโนนทอง (ช่วงสามแยกบ้านโนนทอง – บ้านหนองแวง) ตำบลหนองแวง
อำเภอกะพ้อ จังหวัดนครราชสีมา

เจ้าของงาน องค์การบริหารส่วนตำบลหนองแวง อำเภอกะพ้อ จังหวัดนครราชสีมา ออกแบบและรายการ
แบบเลขที่ ๑/๒๕๖๖ จำนวน ๕ แผ่น

ประมาณการเมื่อ วันที่

ลำดับที่	รายการ	รวมค่างานต้นทุน (บาท)	Factor F	รวมค่าก่อสร้าง (บาท)	หมายเหตุ
๑ ๒	ประเภทงานทาง ป้ายโครงการ	๒,๒๗๗,๐๘๖.๕๙	๑.๓๖๒๔	๓,๑๐๒,๓๐๒.๗๕	Factor F -เงินจ่ายล่วงหน้า ๐% -ดอกเบี้ยเงินกู้ ๖% -ดอกเบี้ยเงินฝาก ๐% -ภาษี ๗%
รวมราคาก่อสร้างเป็นเงิน				๓,๑๐๒,๓๐๒.๗๕	
สรุป คิดเป็นเงินงบประมาณ				๓,๐๙๓,๕๐๐.๐๐	
(ตัวอักษร) (-สามล้านเก้าหมื่นสามพันห้าร้อยบาทถ้วน-)					

คณะกรรมการกำหนดราคากลาง ตามคำสั่ง เลขที่ ๕๒๕/๒๕๖๕ ลงวันที่ ๑๙ ตุลาคม พ.ศ. ๒๕๖๕
ได้ตรวจสอบแล้วเห็นชอบให้ประมาณราคานี้เป็นราคากลาง

(ลงชื่อ).....ประธานกรรมการ
(นายสมศรี เก่งขุนทด)
ผู้อำนวยการกองช่าง

(ลงชื่อ).....กรรมการ
(นายวิทยา ศิริบูรณ์)
นักวิชาการเงินและบัญชี

(ลงชื่อ).....กรรมการ
(นายนิกร เหมขุนทด)
เจ้าพนักงานป้องกันและบรรเทาสาธารณภัย

โครงการ : ประกวดราคาจ้างก่อสร้างปรับปรุงซ่อมแซมถนนลาดยางจราจรแอสฟัลติกคอนกรีต รหัสทางหลวงท้องถิ่น นม.ถ.๓๖-๐๔ สายบ้านหนองแวง-บ้านโนนทอง (ช่วงสามแยกบ้านโนนทอง-บ้านหนองแวง)

แบบสรุปข้อมูลวัสดุและค่าดำเนินการ
งานก่อสร้างทาง สะพาน และท่อเหลี่ยม

โครงการ/งานก่อสร้าง		ประกวดราคาจ้างก่อสร้างปรับปรุงซ่อมแซมถนนลาดยางจราจรแอสฟัลติกคอนกรีต รหัสทางหลวงท้องถิ่น นม.ถ.๓๖-๐๔ สายบ้านหนองแวง-บ้านโนนทอง (ช่วงสามแยกบ้านโนนทอง-บ้านหนองแวง)		รายละเอียดการปรับปรุงซ่อมแซมถนนลาดยางจราจรแอสฟัลติกคอนกรีต รหัสทางหลวงท้องถิ่น นม.ถ.๓๖-๐๔	
สาย	สายบ้านหนองแวง-บ้านโนนทอง	สายบ้านหนองแวง ถึง บ้านโนนทอง (ช่วงสามแยกบ้านโนนทอง - บ้านหนองแวง)			
ตอน	-				
อยู่ในท้องที่จังหวัด	นครราชสีมา	เขตฝนตก	ปกติ	ราคามัมน้ำไหล	บาท/ลิตร
อัตราดอกเบี้ยเงินกู้ (MLR)		6.00%	เงินล่วงหน้าจ่าย		0.00%
เงินประกันผลงานหัก		0.00%	ภาษีมูลค่าเพิ่ม		7.00%

ที่	รายการ	หน่วย	ค่าวัสดุ	ระยะขนส่ง	ค่าขนส่ง	ค่าขนส่งขึ้นลง	ค่าตัด/ตัดเหล็ก	รวม	วันที่ที่กระทรวงพาณิชย์ประกาศ	แหล่งที่มา
1	หินคลุก	ลบ.ม.	280.00	50.00	118.73	0.00	0.00	398.73	ธ.ค. 2565	บันทึกสืบ
2	ปูนซีเมนต์ปอร์ตแลนด์ราคาขายส่งปูนซีเมนต์ไฮดรอลิกปูนถุงบรรจุ50กก./ถุงตราพีเอฟไอปูนแดง299	ตัน	2,644.55	89.00	150.46	0.00	0.00	2,795.01	พ.ย. 2565	
3	หินผสมแอสฟัลติกคอนกรีต	ลบ.ม.	234.00	50.00	118.73	0.00	0.00	352.73	ธ.ค. 2565	บันทึกสืบ
4	ยางAC60/70	บาท/ตัน	23,500.00	78.00	131.95	0.00	0.00	23,631.95	ธ.ค. 2565	บันทึกสืบ
5	ยางCSS-1	บาท/ตัน	26,700.00	78.00	131.95	0.00	0.00	26,831.95	ธ.ค. 2565	บันทึกสืบ

แบบฟอร์มรายงานหรือสรุปราคากลางงานก่อสร้างทาง สะพาน และท่อเหลี่ยม

เพื่อโครงการ/งานก่อสร้าง
 ประมวลราคาจากก่อสร้างปรับปรุงซ่อมแซมถนนลาดยางจราจรแอสฟัลติกคอนกรีต วัสดุทางหลวงท้องถิ่น น.ม.ถ.๓๑๖-๐๔ สายบ้านหนองแวง-บ้านโนนทอง (ช่วงสามแยกบ้านโนนทอง-บ้านหนองแวง)

๖๖ ด้วยวิธีประกวดราคาอิเล็กทรอนิกส์ (e-bidding)

หน่วยงานของโครงการ/งานก่อสร้าง

[illegible]

แบบฟอร์มรายงานหรือสรุปราคากลางงานก่อสร้างทาง สะพาน และท่อเหลี่ยม

ชื่อโครงการ/งานก่อสร้าง ประมวลราคาจ้างก่อสร้างปรับปรุงซ่อมแซมถนนลาดยางจราจรแอสฟัลติกคอนกรีต รหัสทางหลวงท้องถิ่น นม.ถ.๓๑๖-๐๔ สายบ้านหนองแวง-บ้านโนนทอง (ช่วงสามแยกบ้านโนนทอง-บ้านหนองแวง)
ด้วยวิธีประกวดราคาอิเล็กทรอนิกส์ (e-bidding)

หน่วยงานเจ้าของโครงการ/งานก่อสร้าง องค์การบริหารส่วนตำบลหนองแวง/องค์การบริหารส่วนตำบลหนองแวง




(สมศรี เก่งขุนทด)

ประธานกรรมการกำหนดราคากลาง



(นิกร เหมขุนทด)

กรรมการกำหนดราคากลาง

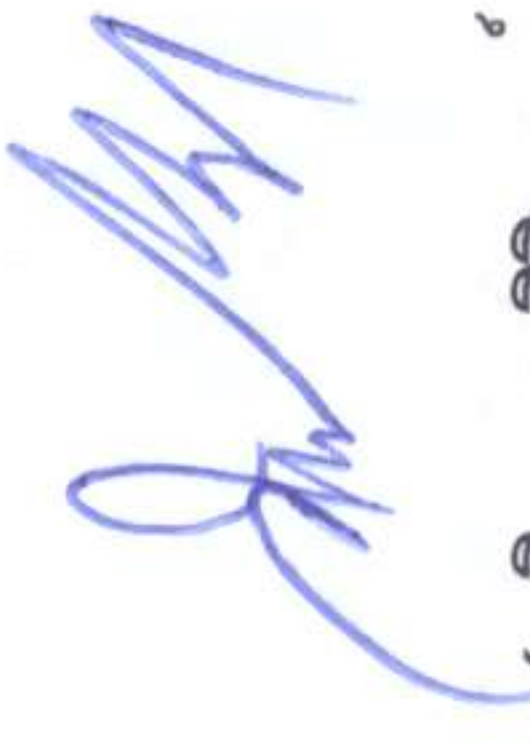

(วิทยา ศิริบูรณ์)

กรรมการกำหนดราคากลาง


องค์การบริหารส่วนตำบลหนองแวง

โครงการ

ปรับปรุงระบบถนนลาดจากจารุวรรณสิทธิ์ศึกษาภิรักษ์
หลวงเรื่องใน นม.3.16-04 สาขานันทเขต - บ้านบ่อทอง

คำบทของนาง จัหวัดนครราชสีวา

สถานที่
ถนนสาทรบ้านหนองแขง - บ้านโนนทอง
(ซึ่งสามแยกบ้านโนนทอง-บ้านหนองแขง)
ตำบลหนองแขง อำเภอเทพรักษ์ จังหวัดนครราชสีมา

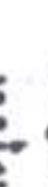เขียนแบบ	 นายนงยุทธ ไข่อัตวิฐ ตำแหน่ง ผู้อำนวยการ
----------	--

ตรวจแบบ	นายสมศรี เก่งขนิบด ตำแหน่ง ผู้อำนวยการกองช่าง	๕
---------	--	---

เห็นชอบ		นางสาวสุภาวดี คุ้มบุญ รองผู้อำนวยการ บริหารการแพทย์ สถาบันสุขภาพ แห่งชาติ
----------------	--	--

อ.มนตรี	นางเพียร แซ่ลี นายก อบต.หนองแขวง
---------	-------------------------------------


หมายเลขแบบ
เลขที่ อบต.หนองแขว 1/๕๖

แสดงแบบ
แผนที่สังเขป

มาตราส่วน


วัน/เดือน/ปี

แผ่นที่	หน้าที่	$\frac{1}{5}$
---------	---------	---------------

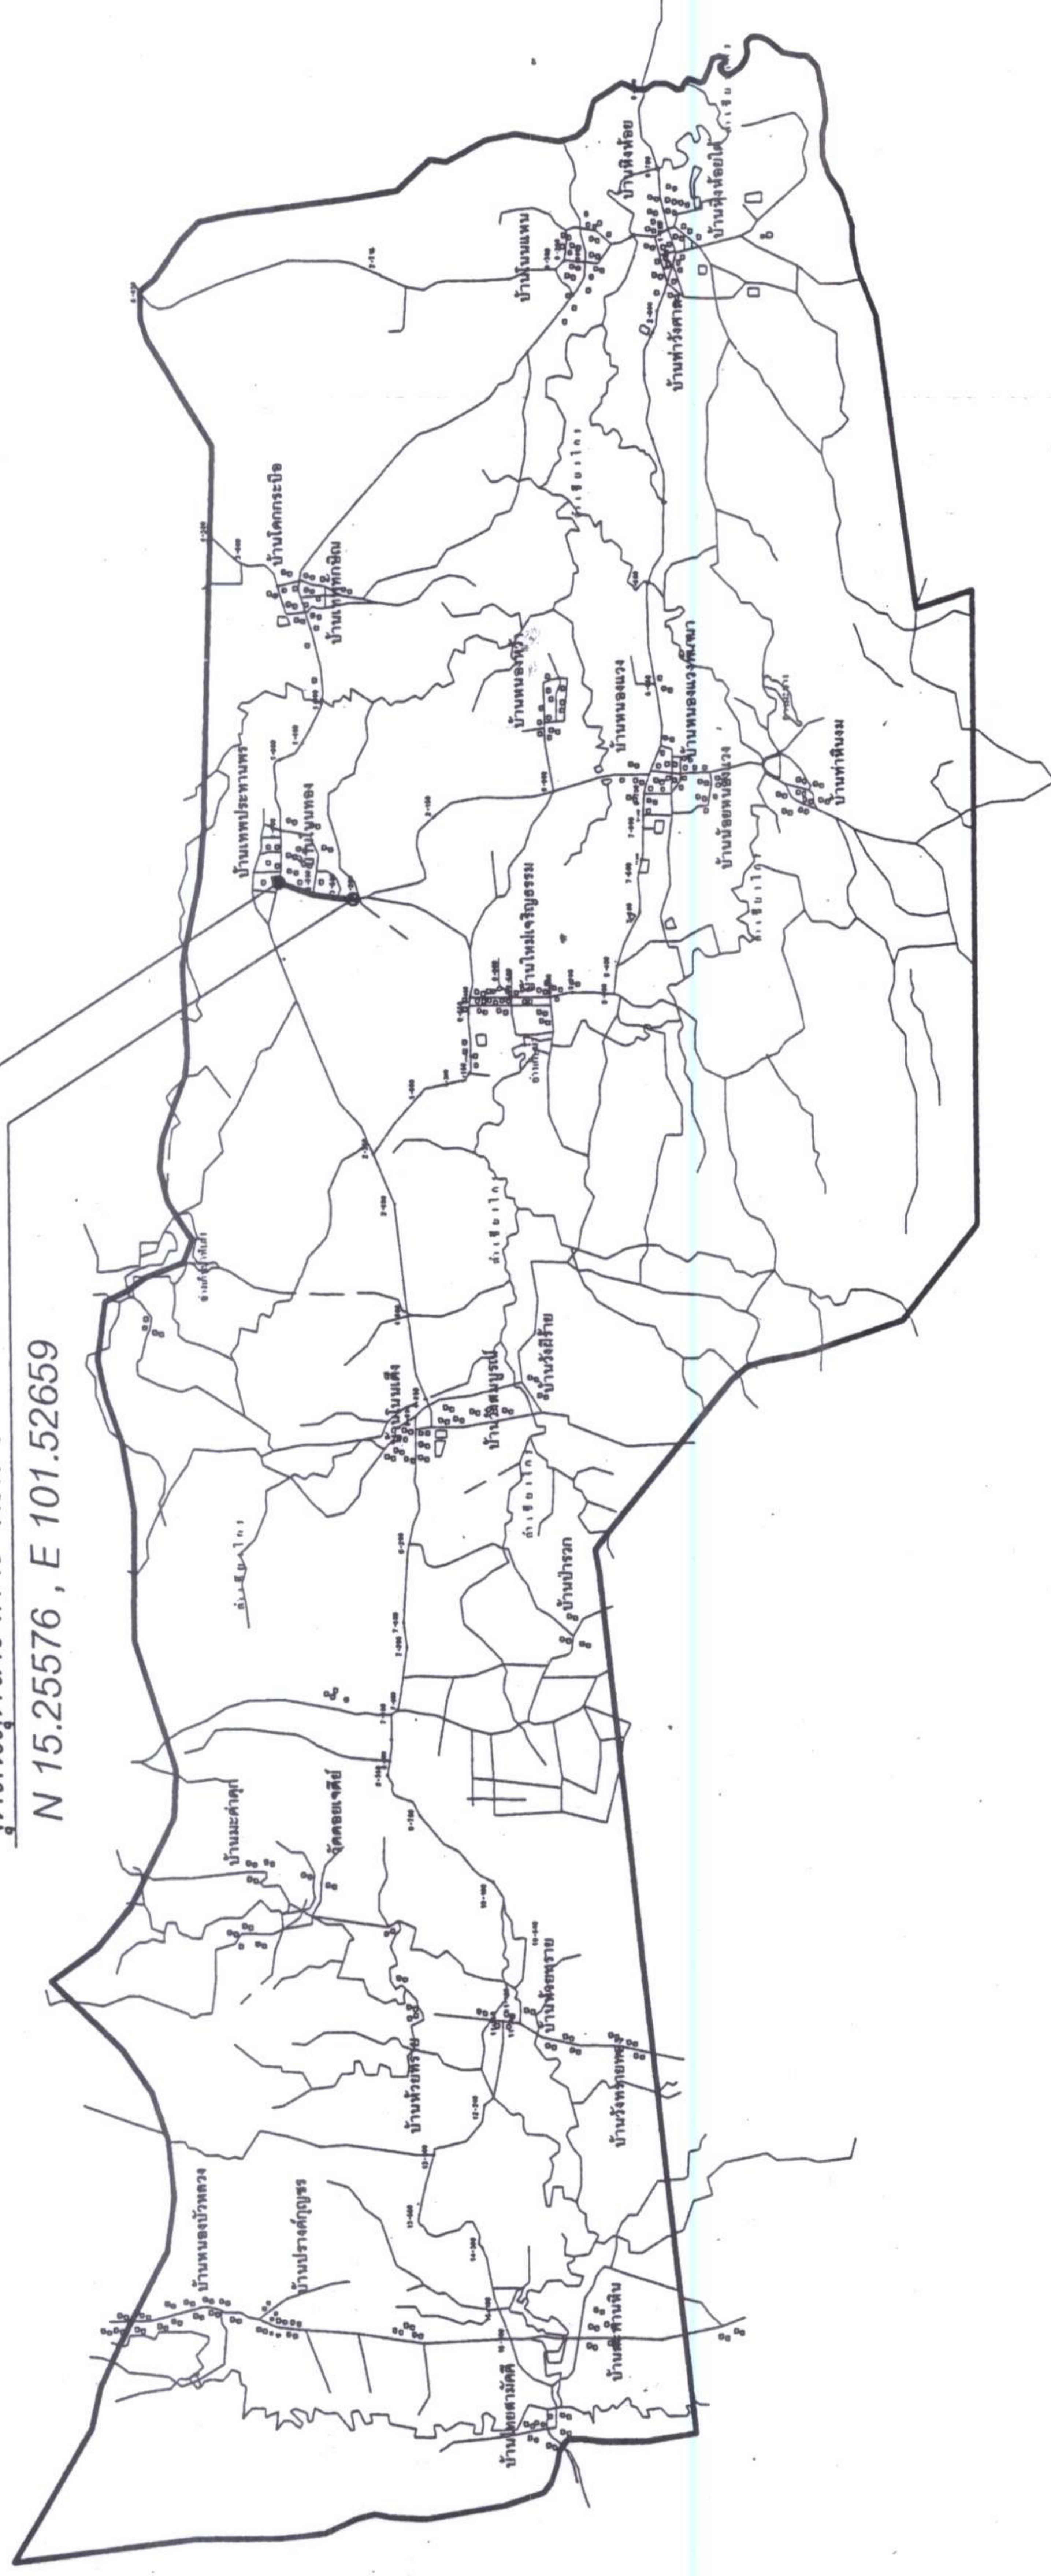

องค์การบริหารส่วนตำบลหนองแวง
กรมส่งเสริมการปกครองท้องถิ่น กระทรวงมหาดไทย


ถนนลาดยางผิวจราจร แบบแอสฟัลติกคอนกรีต กว้าง 6.00 เมตร ไหล่ทางกว้างข้างละ 1.00 เมตร
จาก กม.ที่ 0+000 ถึง กม.ที่ 0+720

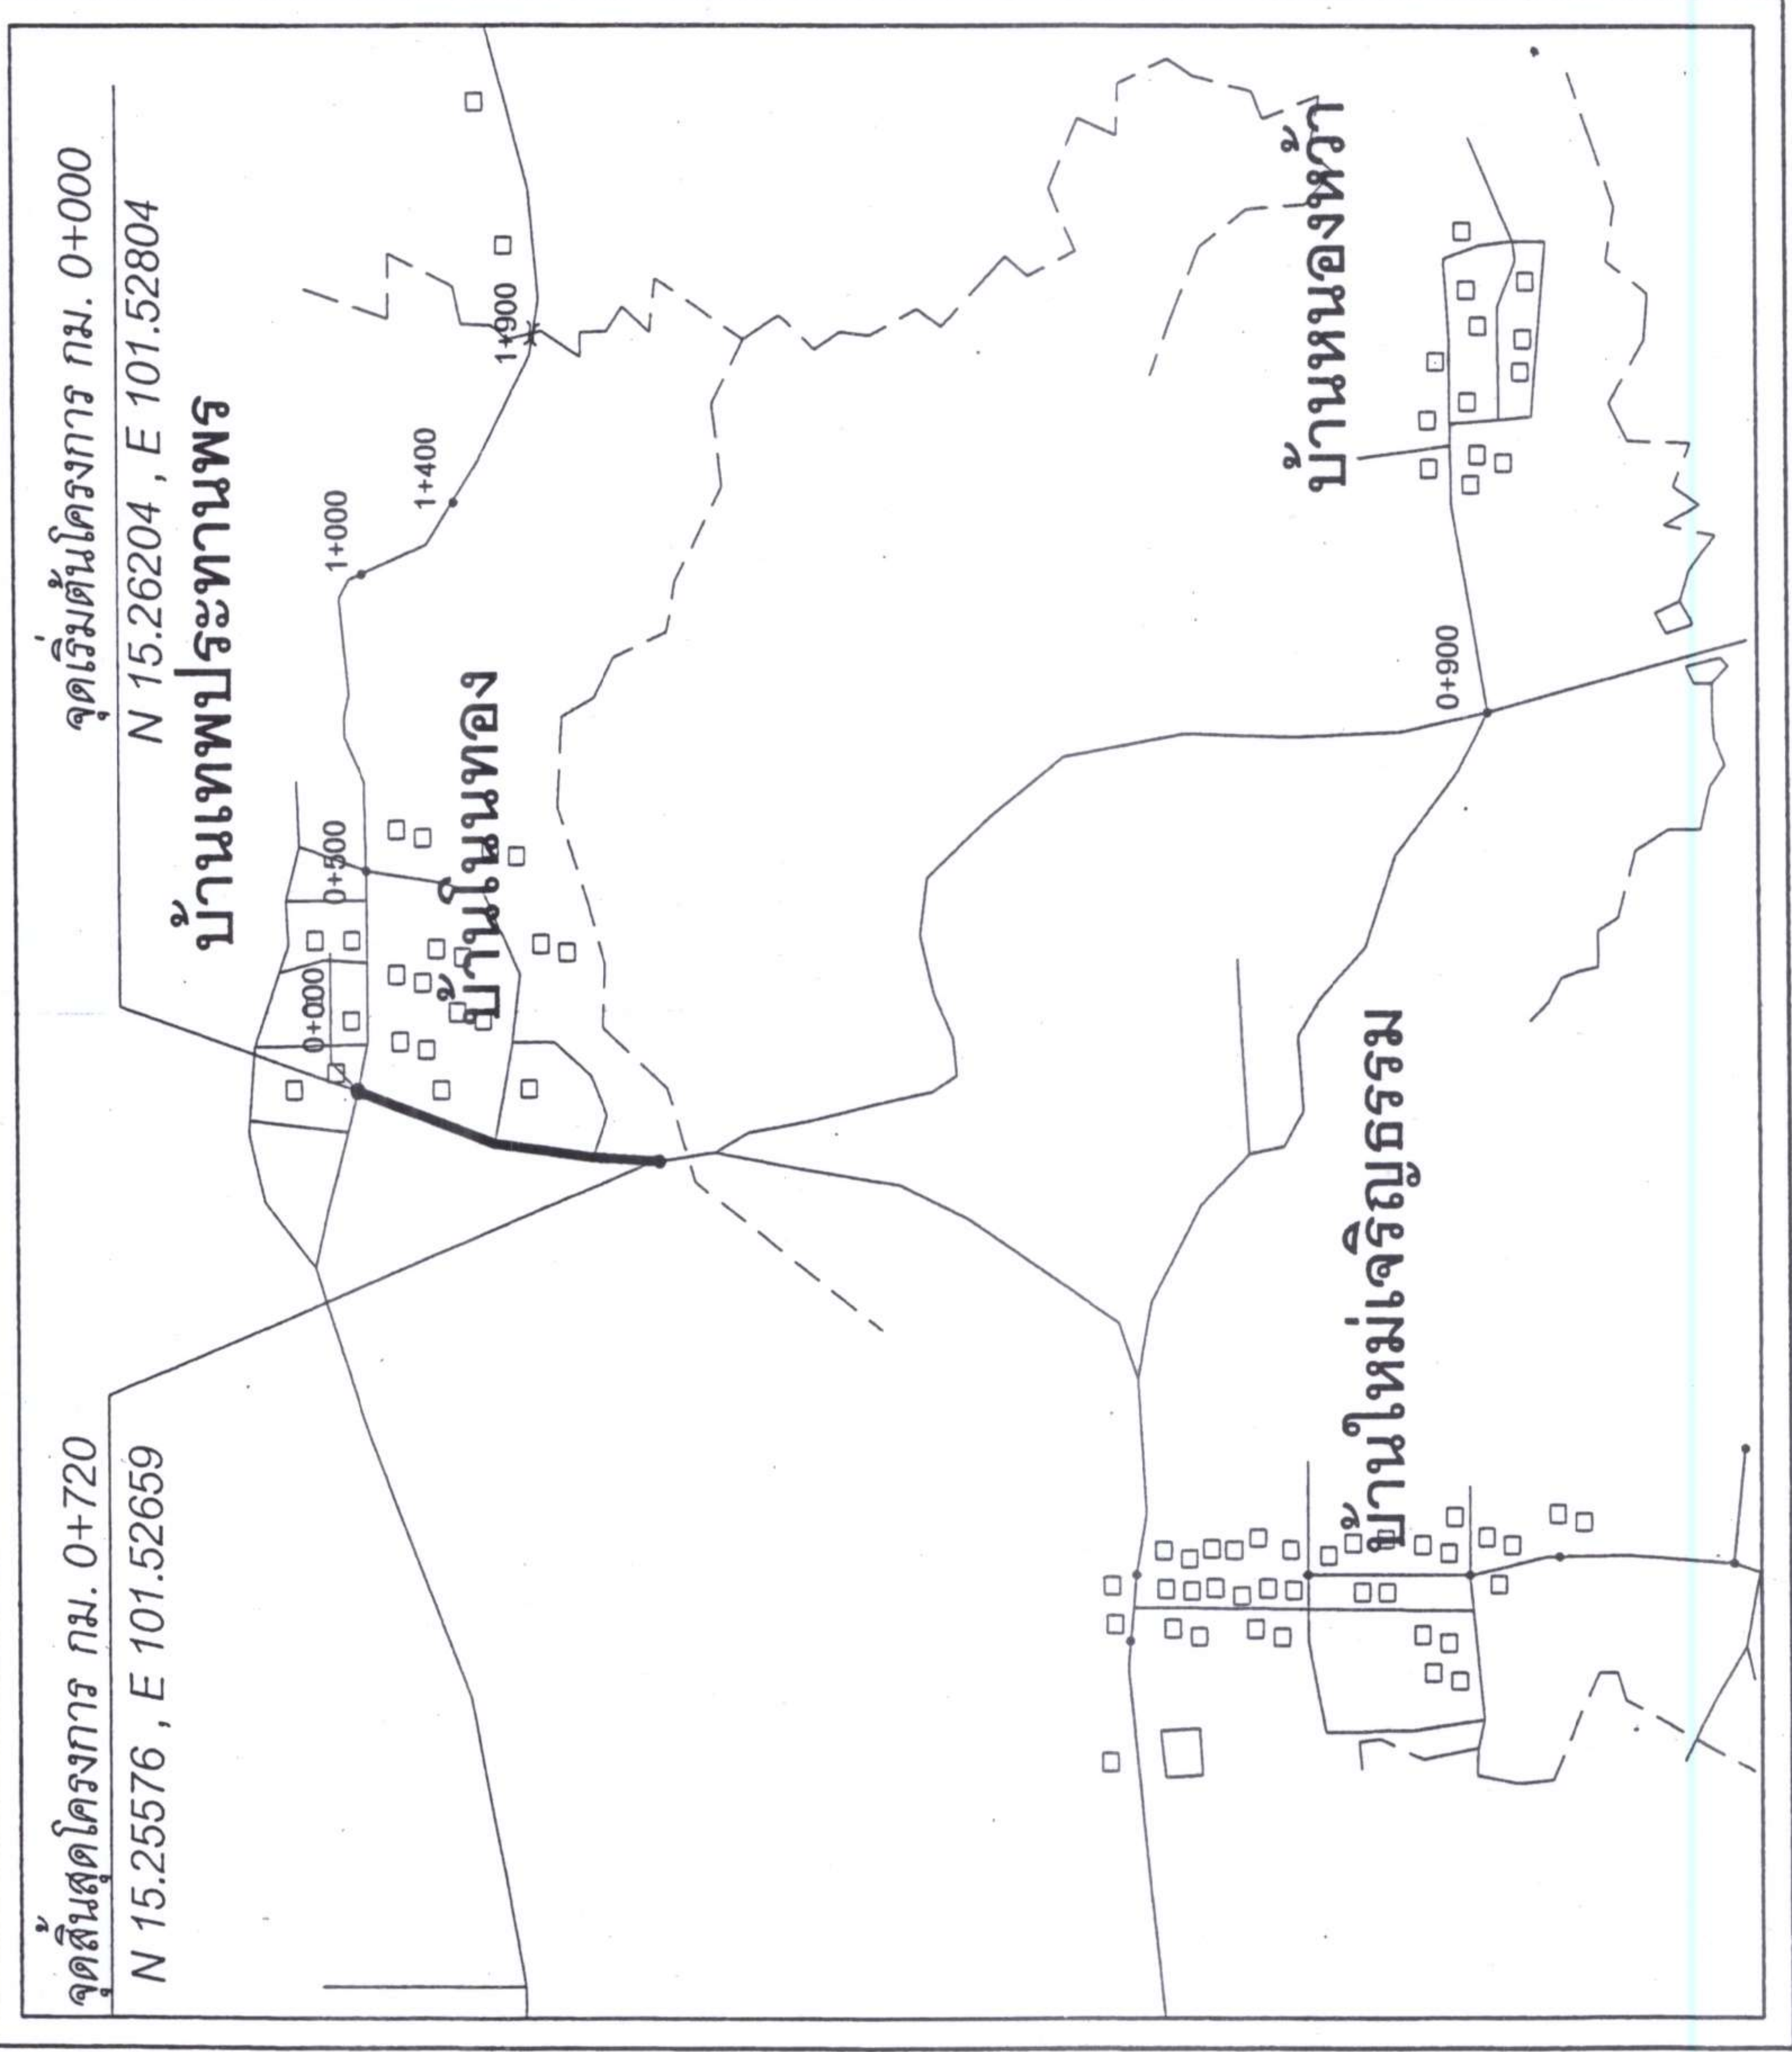


รายละเอียดประกอบการก่อสร้างถนนลาดยาง

สารบัญ	
แผ่นที่	รายการ
1	แผนที่ตั้งเขป
2	รูปตัดตามขวาง

 องค์การบริหารส่วนตำบลหนองแวง	โครงการ ปรับปรุงซ่อมแซมถนนลาดยางจราจรแอสฟัลติกคอนกรีต รหัสทางหลวงท้องถิ่น นม.316-04 สายบ้านหนองแวง - บ้านโนนทอง	คำขอ นายสมศรี เก่งนาค ผู้ช่วยนายกเทศมนตรี อบต.หนองแวง	เห็นชอบ นายสมศรี เก่งนาค นายกเทศมนตรี อบต.หนองแวง	เสนอ นางสุกัญญาลักษณ์ ศิริบุรณ์ รองนายก อบต.หนองแวง รักษาราชการแทนปลัด อบต.หนองแวง	ผู้รับบริการ		
					เลขที่แบบ	4166	2
					วันเดือนปี		5
สถานที่ก่อสร้าง ถนนสายบ้านหนองแวง - บ้านโนนทอง (ช่วงสามแยกบ้านโนนทอง-บ้านหนองแวง)		ผู้รับบริการ ตำบลหนองแวง อำเภอเทพารักษ์ จังหวัดนครราชสีมา		ลายเซ็น นายก อบต.หนองแวง			

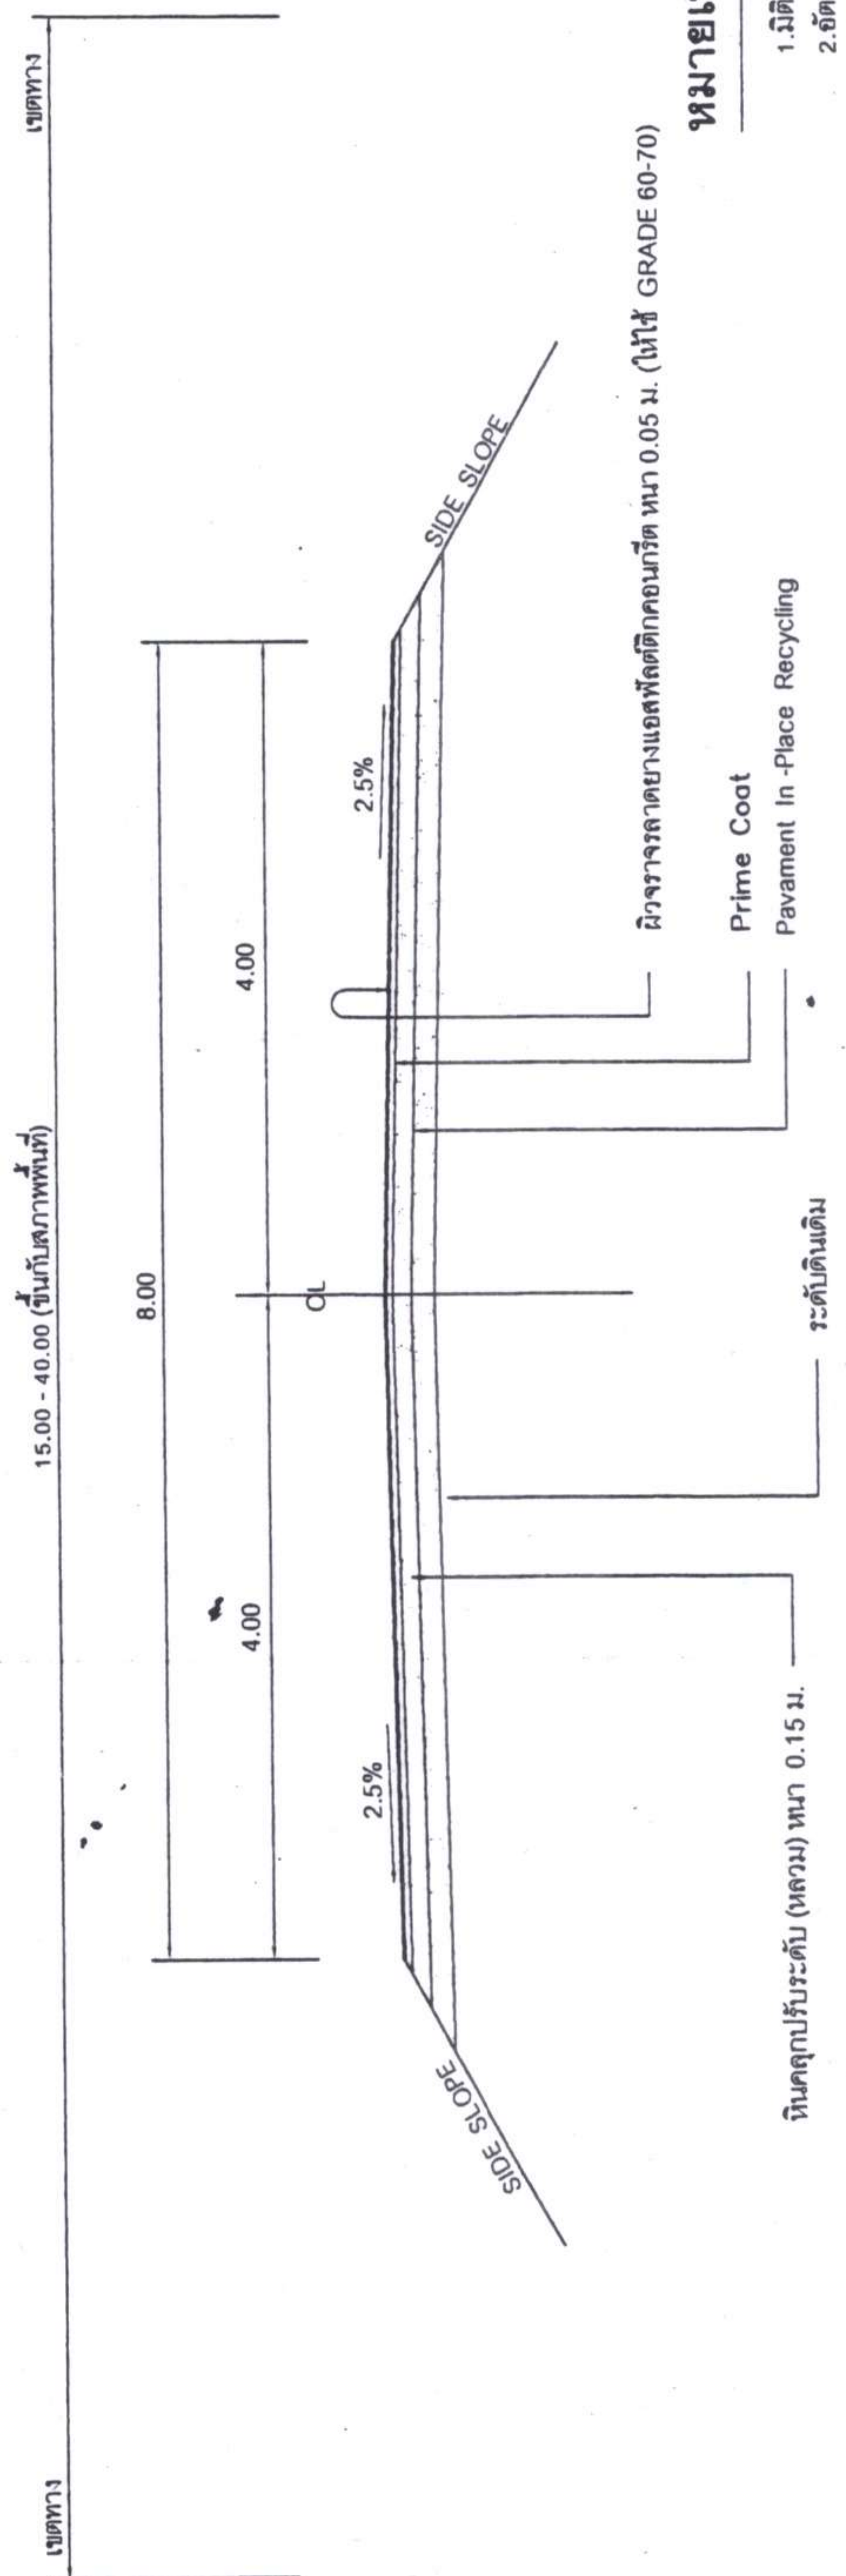

รูปตัดคันทางแบบดินถม

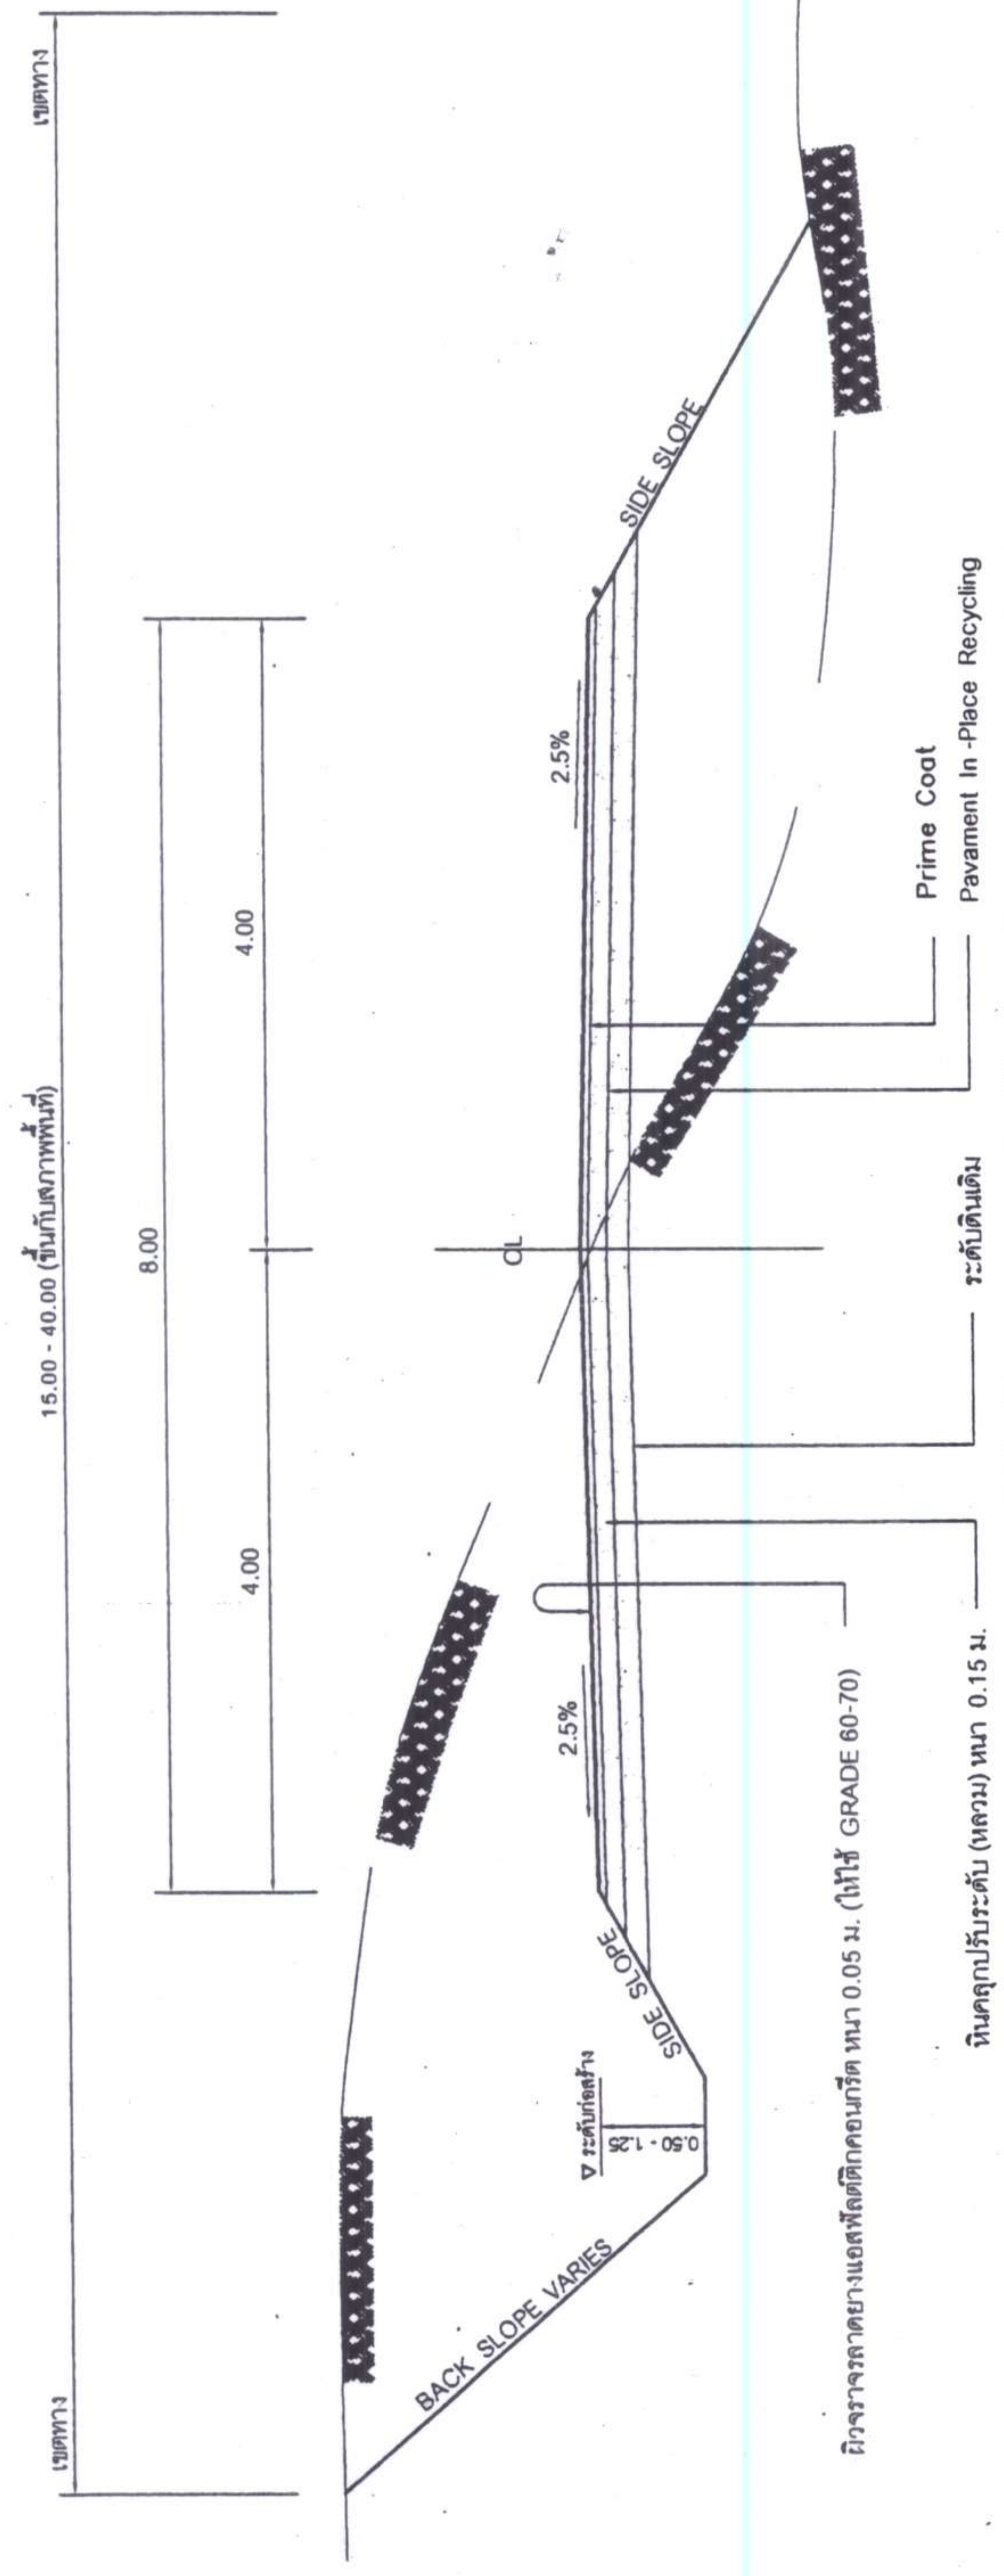

รูปตัดคันทางแบบดินตัดและดินถม

ความสูงของการตัดหรือถม(เมตร)	ดิน		หินผุ		หินแข็ง	
	ตัด	ถม	ตัด	ถม	ตัด	ถม
0.00 - 3.00	2:1	2:1	1:1	1.5:1	0.25:1	1:1
3.00 - 4.00	1.5:1	1.5:1	0.5:1	1:1	0.25:1	1:1

หมายเหตุ

1. มิติข้างมีหน่วยเป็นเมตร นอกจากรูปเป็นอย่างอื่น
2. อัตราส่วนในตาราง เป็นแนวถนน แนวตั้ง
3. ในกรณีเกิดปัญหา และ/หรือเกิดการเปลี่ยนแปลงใดๆให้อยู่ในดุลยพินิจของผู้ควบคุมงาน
4. งานตัด ได้แก่งานตัดดิน, งานตัดหิน, งานตัดหินแข็งและงานตัดอื่นๆ
5. แบบมาตรฐานนี้ปรับปรุงมาจากแบบมาตรฐานของ สำนักวิศวกรรมทางหลวงชนบท เล่มที่ มฐ - 2 - 304

 องค์การบริหารส่วนตำบลหนองแวง อ.เทพารักษ์ จ.นครราชสีมา	โครงการ ปรับปรุงซ่อมแซมถนนลาดยางแอสฟัลติกคอนกรีต รหัสทางหลวงท้องถิ่น นม.316-04 สายบ้านหนองแวง - บ้านโนนทอง สถานที่ก่อสร้าง ถนนสายบ้านหนองแวง - บ้านโนนทอง (ช่วงสามแยกบ้านโนนทอง-บ้านหนองแวง) ตำบลหนองแวง อำเภอเทพารักษ์ จังหวัดนครราชสีมา	สำรวจ นายสมศรี เกษมเทศ ผู้ช่วยการก่อสร้าง อบต.หนองแวง เขียนแบบ/จัดแบบ นายสมยศ ไขจันทร์ ผู้ช่วยนายช่างโยธา อบต.หนองแวง ตรวจสอบ นายสมศรี เกษมเทศ ผู้ช่วยการก่อสร้าง อบต.หนองแวง	นางสุกัญญาลักษณ์ ศิริบุรณ์ รองปลัด อบต.หนองแวง รักษาราชการแทนปลัด อบต.หนองแวง อนุมัติ นางเพ็ญ แซ่ลี นายก อบต.หนองแวง	ผู้เสนอ ผู้รับ	แบบร่าง แบบรูปตัดมาตรฐาน ถนนผิวจราจรแบบ Asphaltic Concrete <table border="1"> <tr> <td>เลขที่แบบ</td> <td>มฐ-2303</td> <td>แผ่น</td> <td>3</td> </tr> <tr> <td>วันที่</td> <td>25/10/66</td> <td></td> <td></td> </tr> <tr> <td>มาตราส่วน</td> <td></td> <td></td> <td>5</td> </tr> </table>	เลขที่แบบ	มฐ-2303	แผ่น	3	วันที่	25/10/66			มาตราส่วน			5
เลขที่แบบ	มฐ-2303	แผ่น	3														
วันที่	25/10/66																
มาตราส่วน			5														

องค์การบริหารส่วนตำบลหนองแขวง

โครงการ

ปรับปรุงและซ่อมแซมถนนลาดยางและติดตั้งไฟฟ้าสาธารณะ บริเวณถนนพหลโยธิน กม. 318-04 ตำบลหนองแขวง - บ้านในพอง

ตำบลหนองแขวง อำเภอเทพรักษ์ จังหวัดนครราชสีมา

สถานที่

ถนนสายบ้านหนองแขวง - บ้านในพอง (ช่วงสามแยกบ้านโนนทอง-บ้านหนองแขวง)

ตำบลหนองแขวง อำเภอเทพรักษ์ จังหวัดนครราชสีมา

เขียนแบบ

นายอรรถยุทธ์ ไชยรัตน์

ตำแหน่ง ผู้ช่วยนายช่างโยธา

ตรวจแบบ

นายสมศรี เก่งขุนทด

ตำแหน่ง ผู้อำนวยการกองช่างโยธา

เห็นชอบ

นางสุกัญญา สังข์ทอง

รองนายก อบต.หนองแขวง

รักษาการนายก อบต.หนองแขวง

อนุมัติ

นางเพียร แซ่ลี

นายก อบต.หนองแขวง

หมายเลขแบบ

เลขที่ 4/66

แสดงแบบ


ป้ายประชาสัมพันธ์โครงการชั่วคราว

มาตราส่วน

วัน / เดือน / ปี

แผ่นที่

หน้าที่ 4 / 5

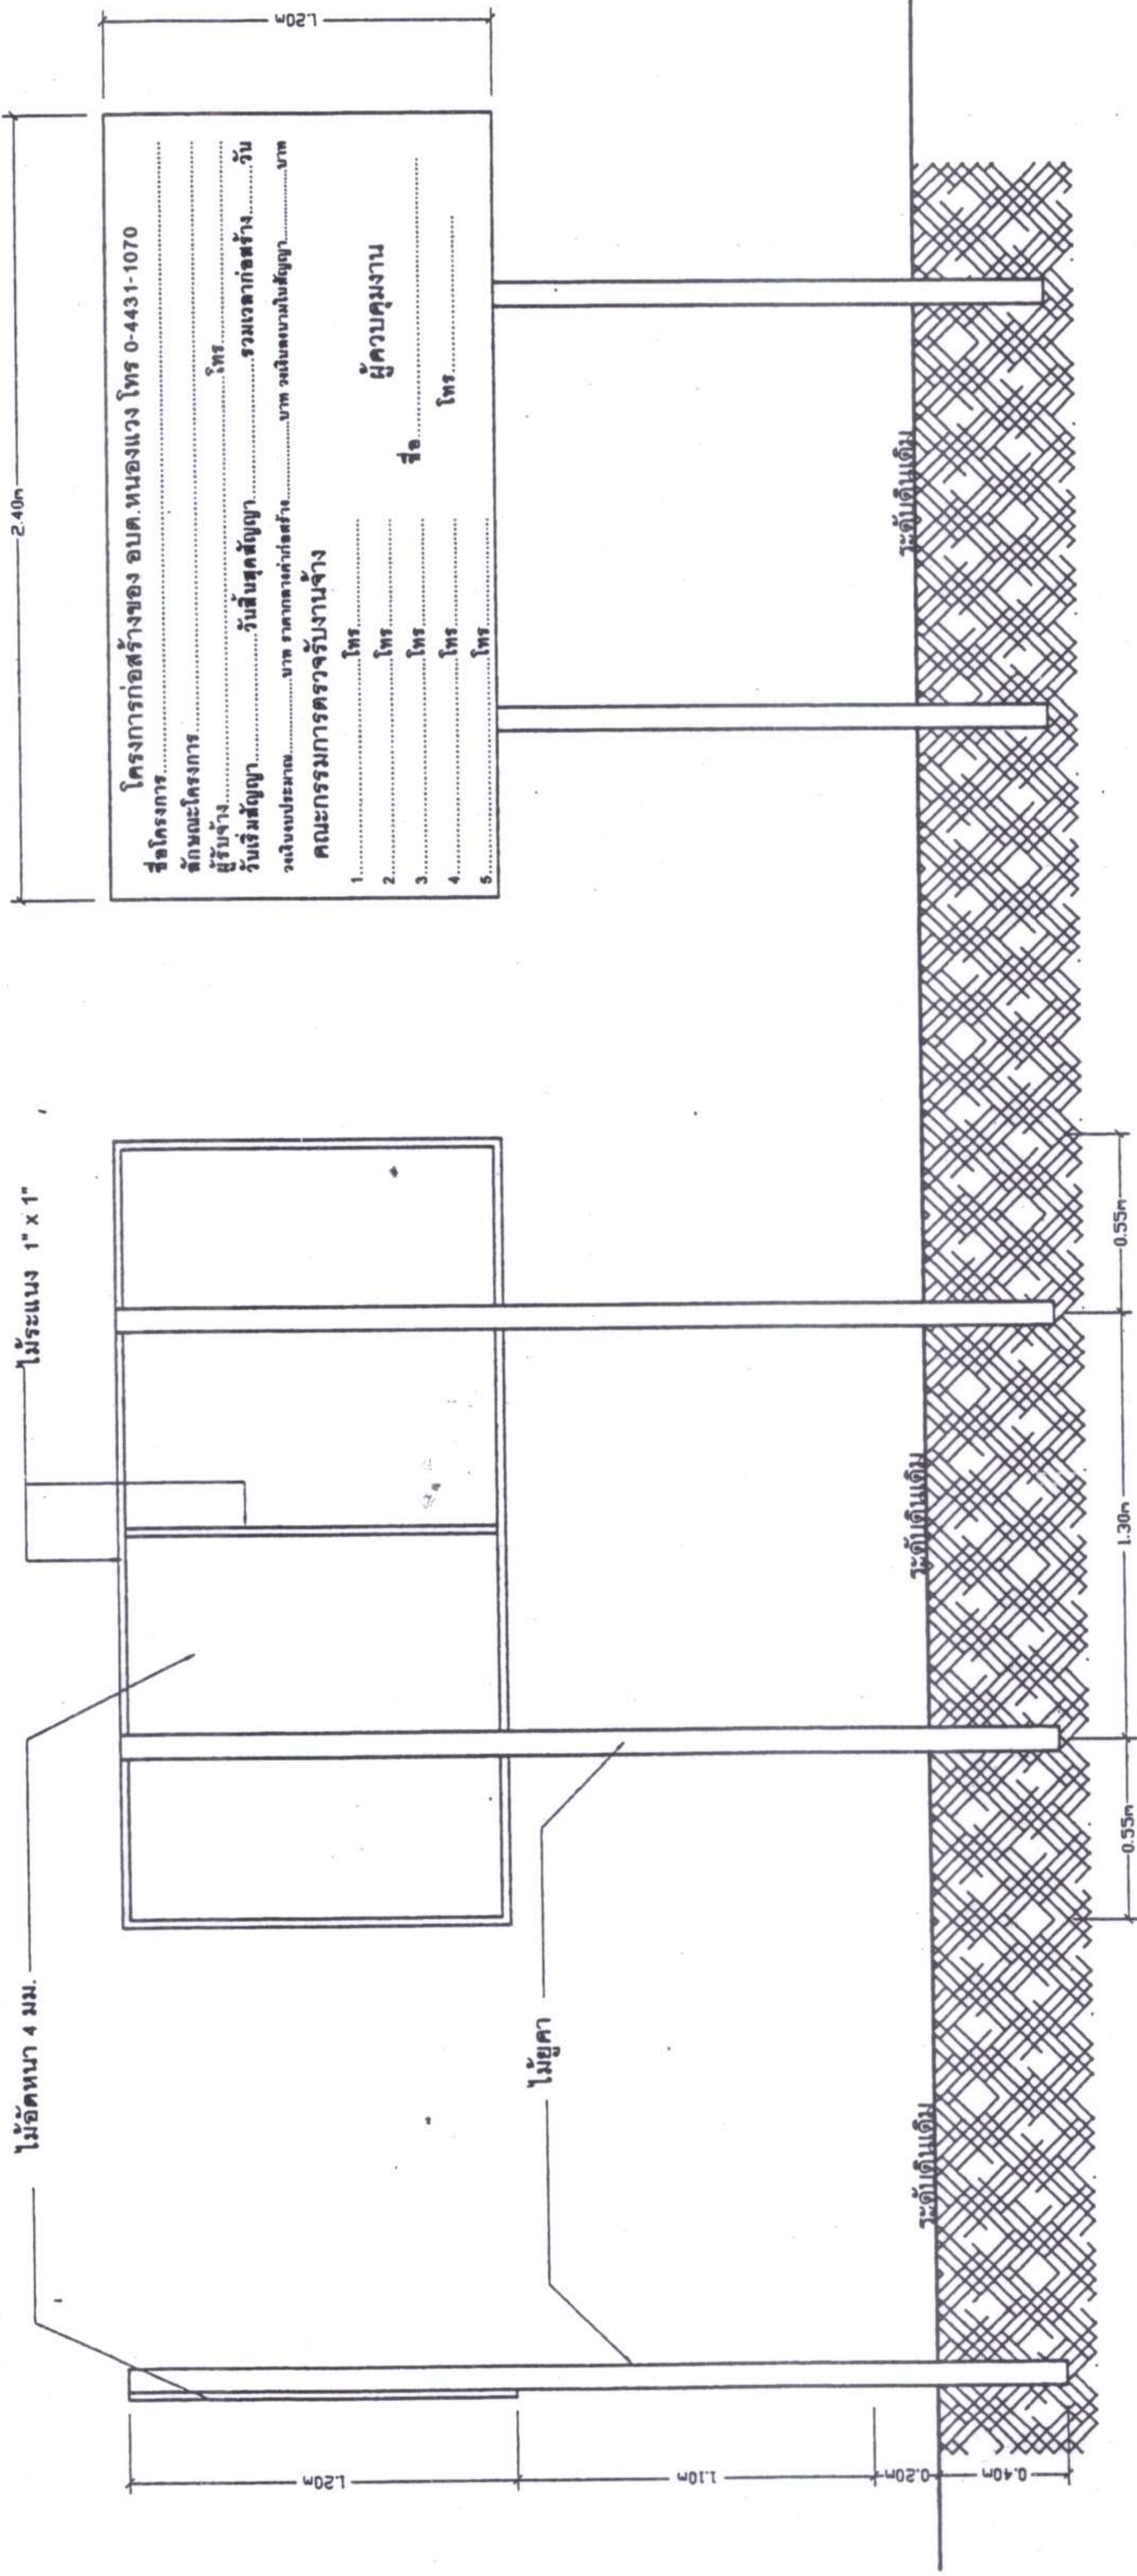

ป้ายประชาสัมพันธ์ชั่วคราวขณะดำเนินการ

รายการประกอบแบบป้าย

1. พื้นป้ายทาสีน้ำ ใช้สีเขียวหรือสีน้ำเงิน
2. ตัวอักษรทาสีน้ำ สีขาวขนาดตามความเหมาะสม
3. แผ่นไม้ได้ขนาดความกว้าง 1.20 เมตร ยาว 2.40 เมตรหนา 4 มม.
4. รางตะเขี่ยในป้ายและจุดติดตั้งป้าย ให้ผู้ควบคุมงานเป็นผู้กำหนด

(ลงชื่อ).....ผู้ว่าจ้าง (ลงชื่อ).....ผู้รับจ้าง

(.....)

(ลงชื่อ).....พยาน (ลงชื่อ).....พยาน

(.....)

(.....)

หมายเหตุ ติดตั้งในช่วงเวลาขณะดำเนินการก่อสร้าง เพื่อประชาสัมพันธ์ให้ประชาชนในพื้นที่ได้รับทราบ



องค์การบริหารส่วนตำบลหนองแวง

โครงการ

ปรับปรุงระบบชลประทานและแหล่งน้ำในเขตตำบลหนองแวง จังหวัดขอนแก่น
ตำบลหนองแวง อำเภอหนองบัว จังหวัดขอนแก่น

สถานที่

ถนนสายบ้านหนองแวง - บ้านโนนทอง
(เชิงสามแยกบ้านโนนทอง-บ้านหนองแวง)
ตำบลหนองแวง อำเภอหนองบัว จังหวัดขอนแก่น

เขียนแบบ

นายอรรถพร ใจดี
ตำแหน่ง ผู้ช่วยนายช่างโยธา

ตรวจแบบ

นายสมศรี เก่งขุนทด
ตำแหน่ง ผู้อำนวยการกองช่าง

เห็นชอบ

นายสุกิจ สิริกุล
รองนายก อบต.หนองแวง
รักษาการนายก อบต.หนองแวง

อนุมัติ

นางเพ็ญ แซ่ดี
นายก อบต.หนองแวง

หมายเลขแบบ

เลขที่ 4/66

แสดงแบบ


ป้ายประชาสัมพันธ์โครงการ

มาตราส่วน

วัน / เดือน / ปี

แผ่นที่

หน้าที่ 5/5

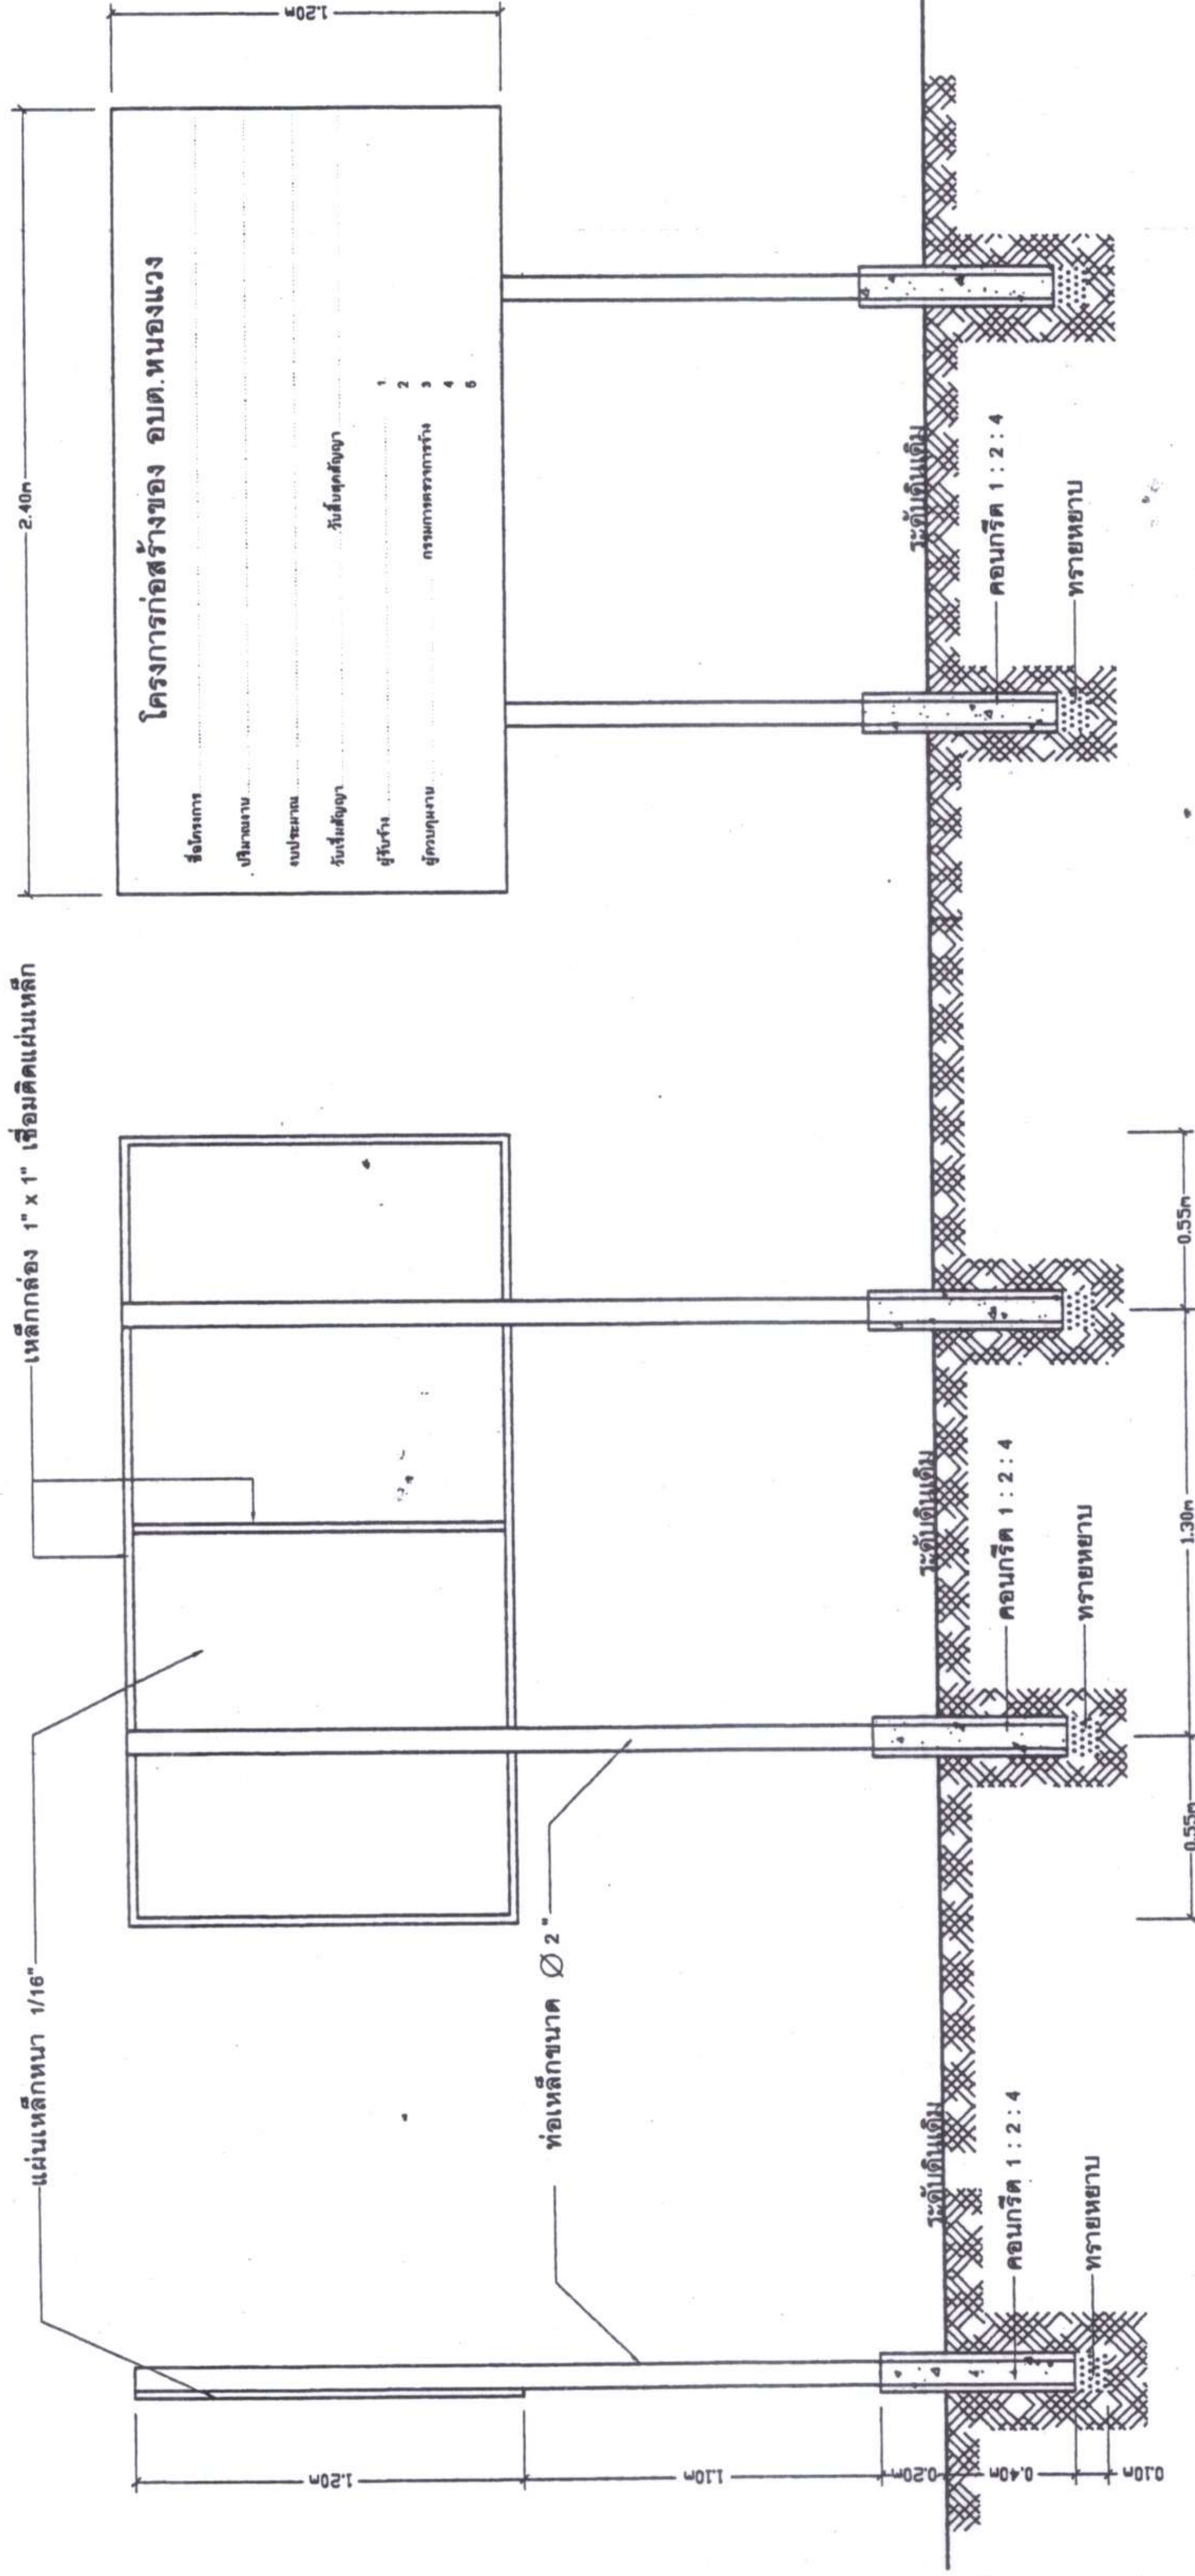



ป้ายประชาสัมพันธ์โครงการ

รายการประกอบแบบป้าย


- 1.เสาและพื้นป้ายทำสี่เหลี่ยมทั้งสองด้านใช้สีน้ำมัน
- 2.ตัวอักษรทำสีน้ำมันสีขาวขนาดตามความเหมาะสม
- 3.แผ่นเหล็กขนาดความกว้าง 1.20 เมตร ยาว 2.40 เมตร
- 4.รายละเอียดใบป้ายและจุดก่อสร้างป้าย ให้ผู้ควบคุมงานเป็นผู้กำหนด

(ลงชื่อ).....ผู้จ้าง (ลงชื่อ).....ผู้รับจ้าง


(ลงชื่อ).....พยาน (ลงชื่อ).....พยาน

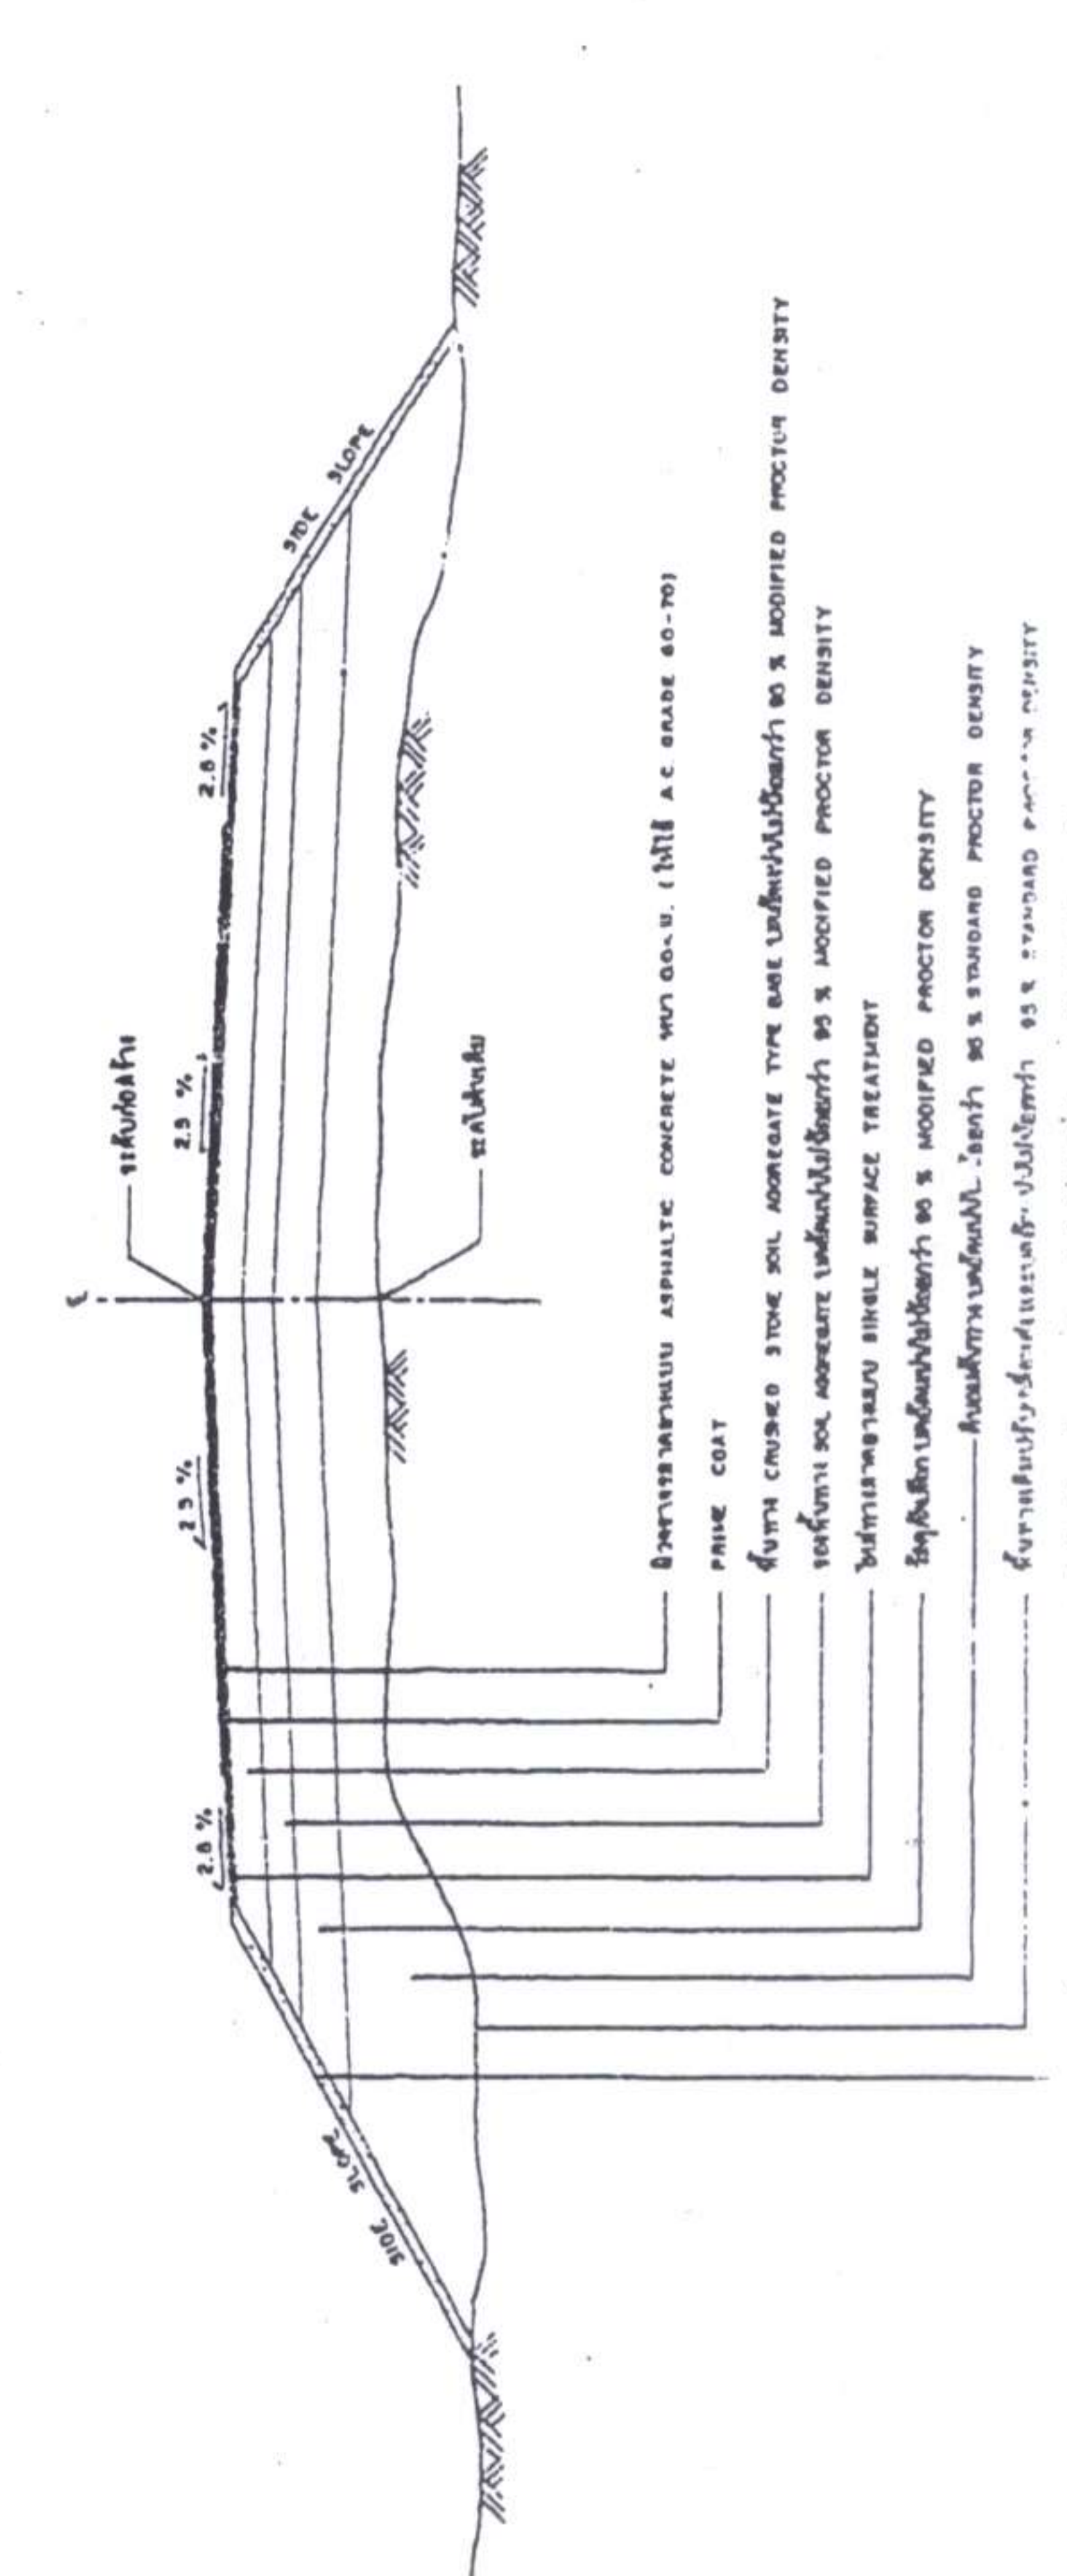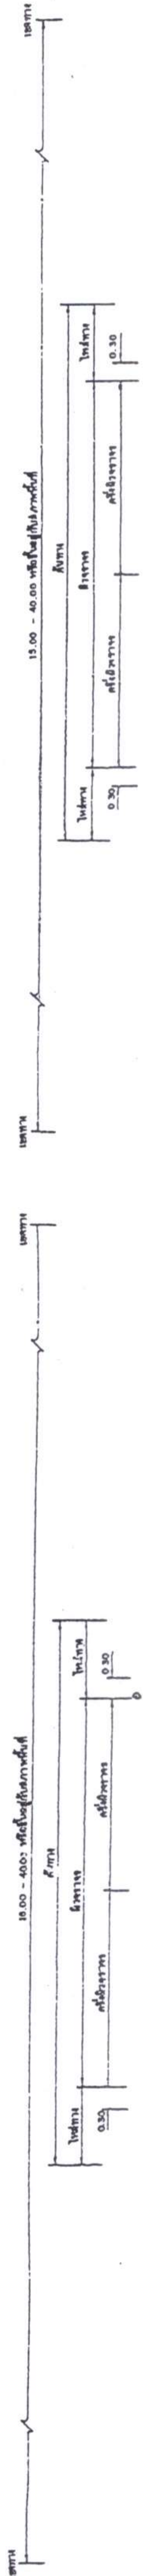

รูปตัดตามขวางแฉกดินถม 1:50

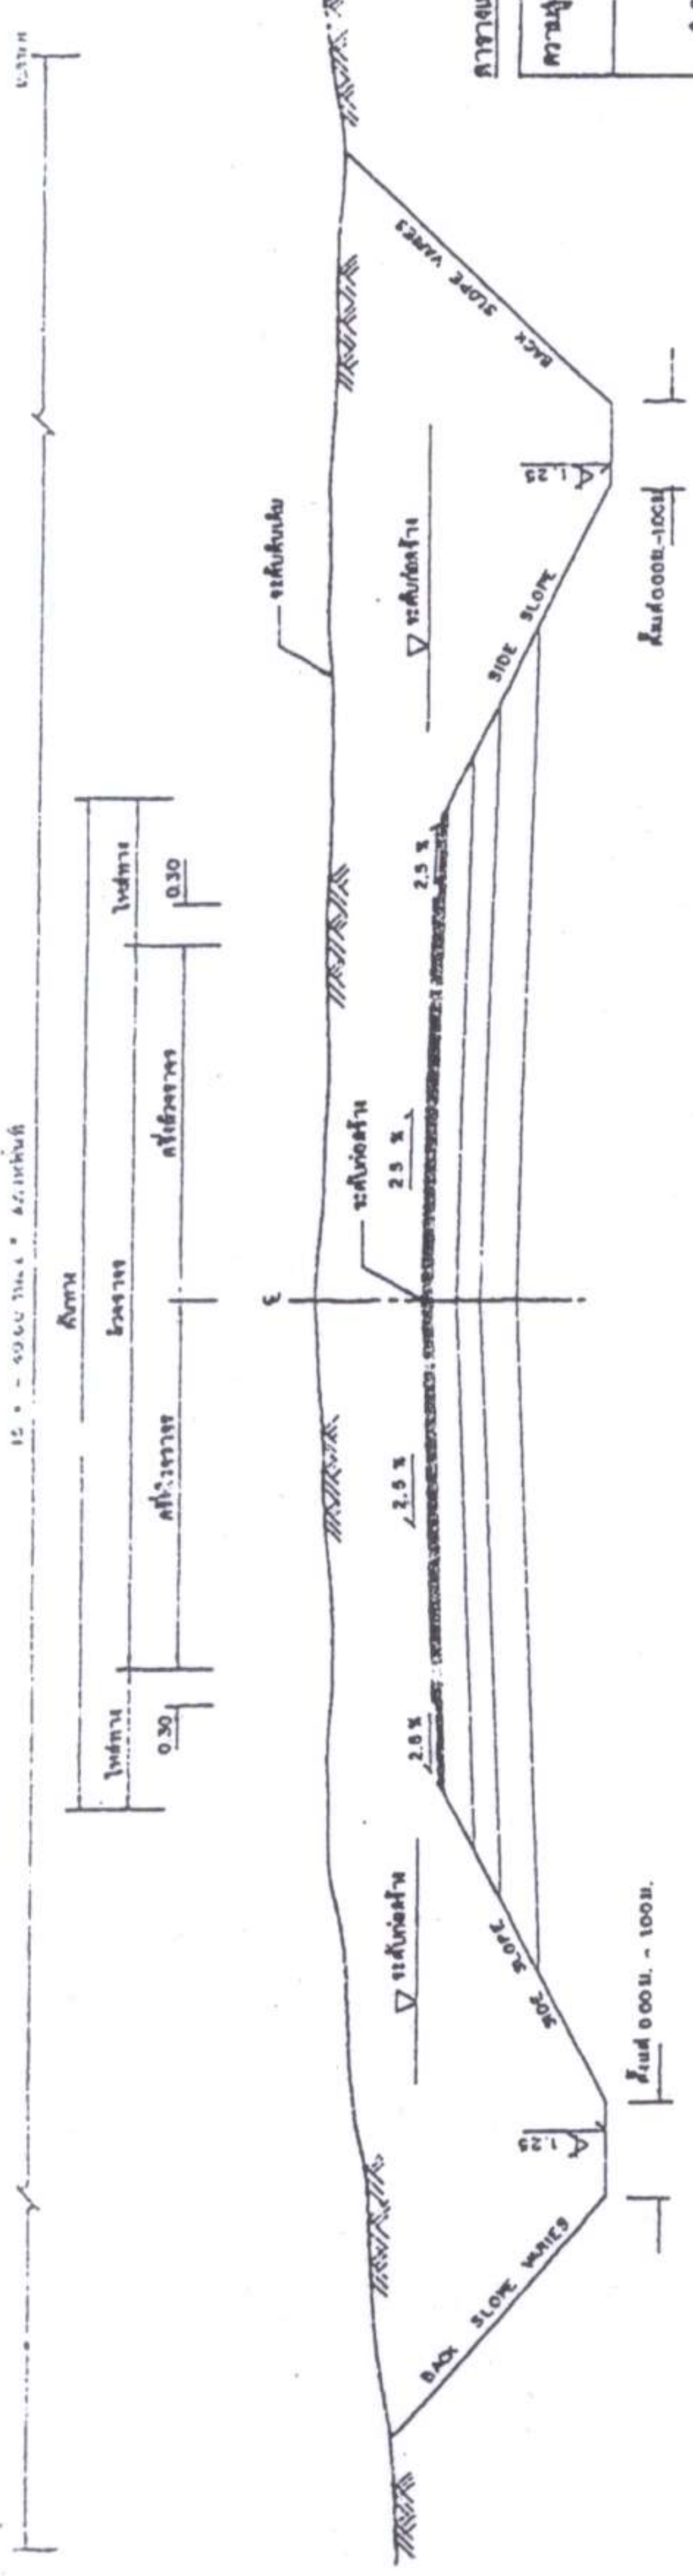

รูปตัดตามขวางแฉกดินถม 1:50

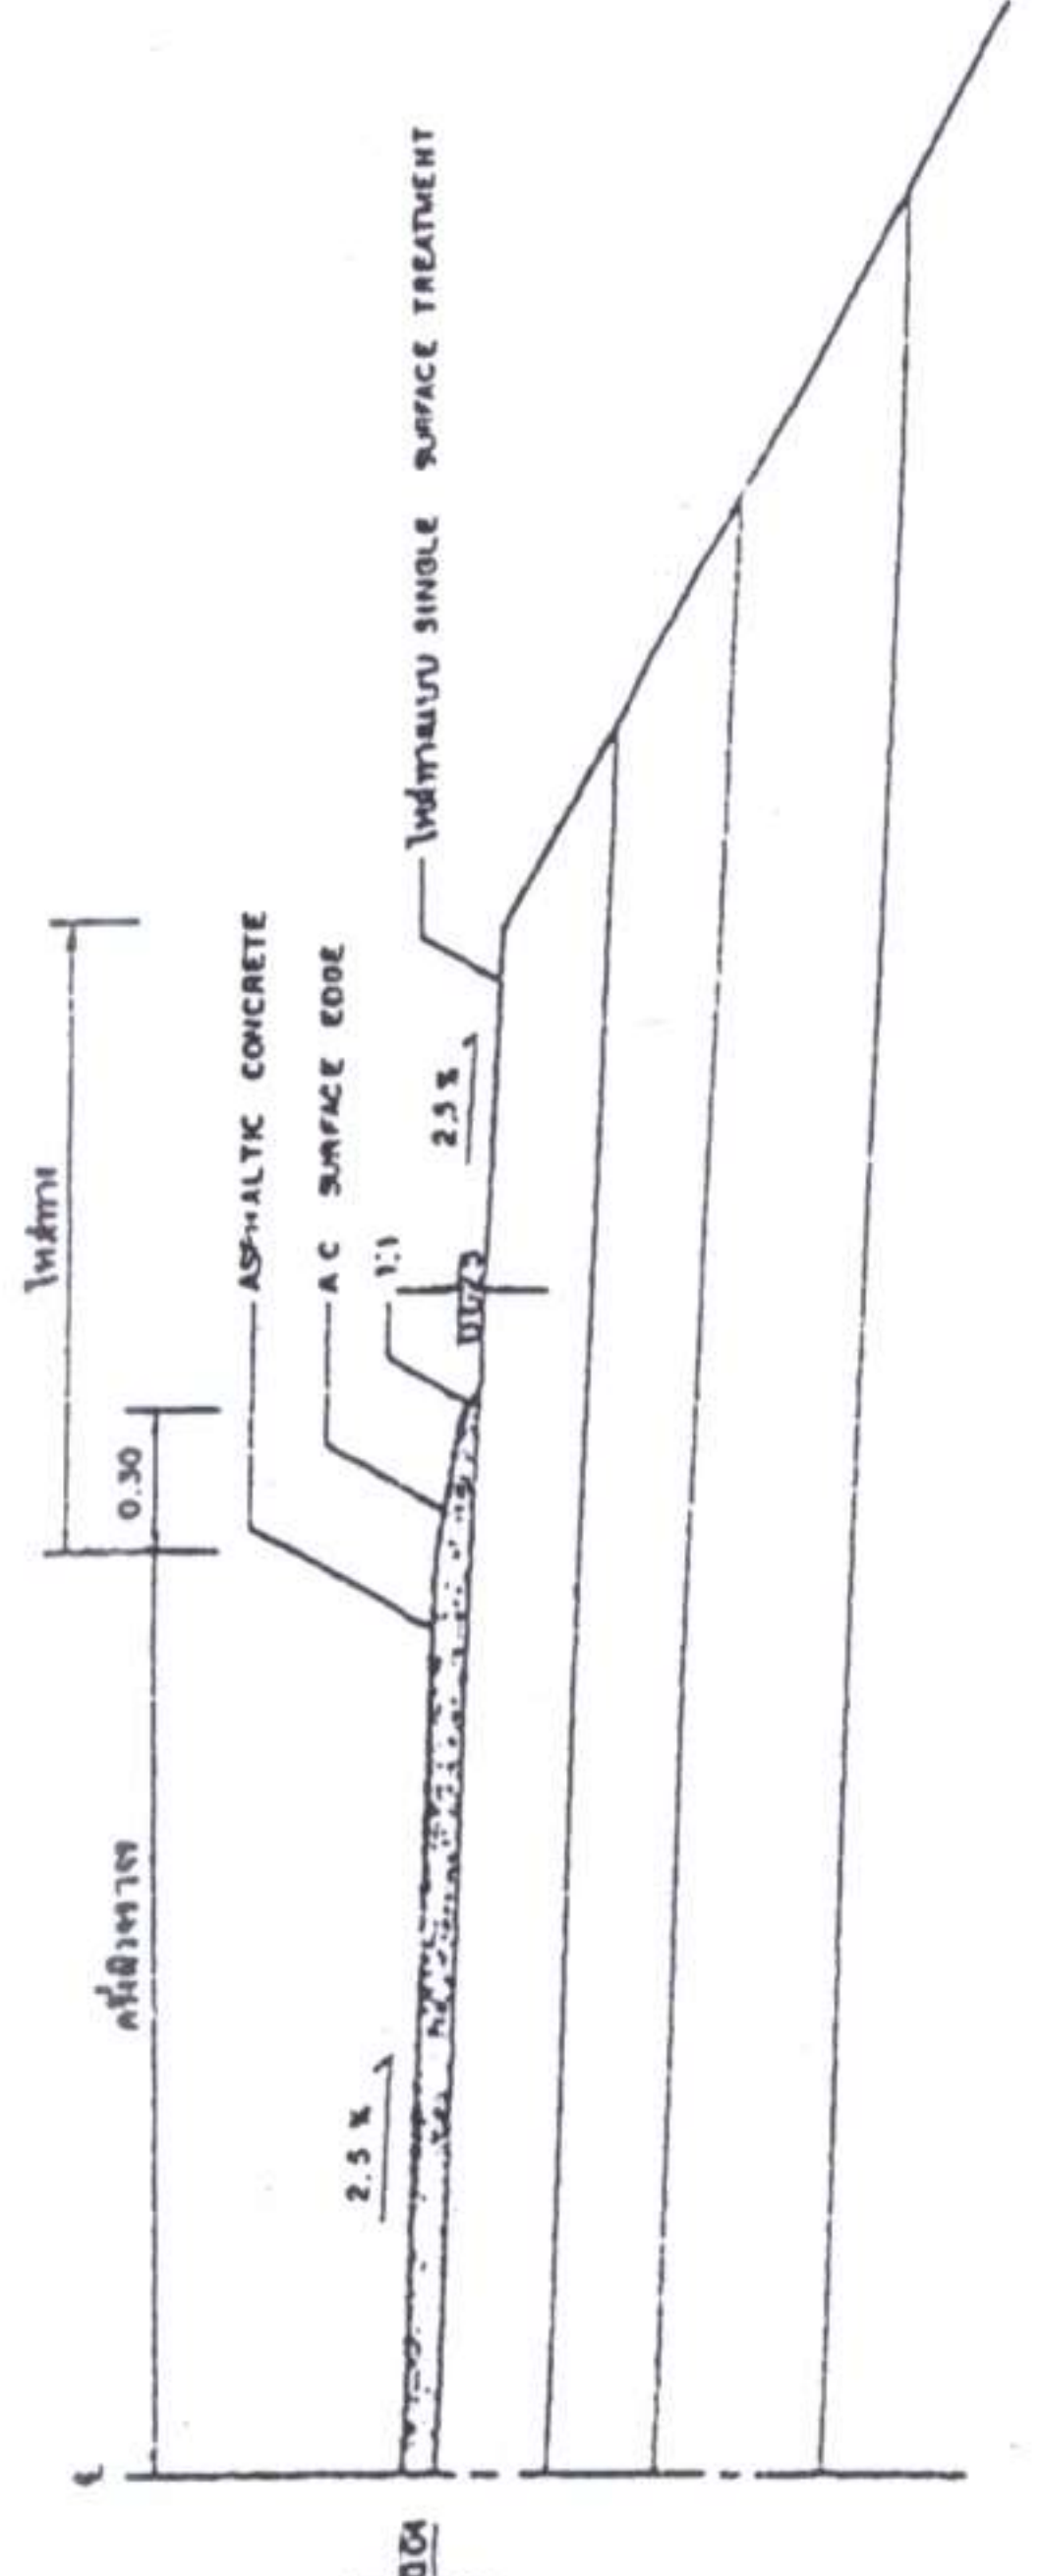

แบบขยายริมขอบทาง 1:20

รูปตัดตามขวางถนนและคูระบายน้ำ 1:50

ความลาดชันด้านข้าง (SIDE SLOPE) และลาดชันข้างทาง (SIDE SLOPE)

ความลาดชันด้านข้าง หรือ (แนวลัด)	ดิน	ดินถม	ดินถม	ดินถม	ดินถม	ดินถม
0.00 - 3.00	2:1	2:1	1:1	1:1	1:1	1:1

หมายเหตุ
- อัตราการระบายน้ำของถนน : 0.01
- อัตราการระบายน้ำของคูระบายน้ำ : 0.01
รูปตัดตามขวางถนน และคูระบายน้ำ - 2-101

รูปตัดตามขวางลาดชันข้างทาง

งานวัด ได้แก่ (งานวัดดิน, งานวัดหิน, งานวัดดินแข็ง และงานวัดอื่น ๆ)

นายสมศรี เก่งขุนทด

นายสมศรี เก่งขุนทด
ผู้อำนวยการกองช่าง อบจ. พะเยา

กรมโยธาธิการ
กระทรวงมหาดไทย

แบบแปลนมาตรฐาน ถนนผิวจราจรแบบ Asphaltic Concrete	คำอธิบาย : CONSULTANT เขียน : CONSULTANT ตรวจ : CONSULTANT
GROUPS OF CONSULTANT - T DCI/Ge'NIE - PALCON/PANYA - INDEX/LANNA - MYS	วันที่ : 16/2/53 ม.ร.ว. 16-303