



ประกาศองค์การบริหารส่วนตำบลหนองแวง
เรื่อง ประกาศกำหนดราคากลางโครงการก่อสร้างถนนหินคลุก ภายในหมู่บ้านท่าหินงม หมู่ที่ ๒๒ ตำบลหนองแวง
อำเภอเทพารักษ์ จังหวัดนครราชสีมา

ด้วย องค์การบริหารส่วนตำบลหนองแวง อำเภอเทพารักษ์ จังหวัดนครราชสีมา ได้จัดทำตารางแสดง
วงเงินงบประมาณที่ได้รับจัดสรรและราคากลางในงานจ้างก่อสร้าง ประจำปีงบประมาณ ๒๕๖๕ โครงการก่อสร้างถนน
หินคลุก ภายในหมู่บ้านท่าหินงม หมู่ที่ ๒๒ ตำบลหนองแวง อำเภอเทพารักษ์ จังหวัดนครราชสีมา เรียบร้อยแล้ว

ดังนั้น เพื่อเป็นการเปิดเผยข้อมูลรายละเอียดค่าใช้จ่ายเกี่ยวกับการจัดซื้อจัดจ้าง ราคากลางและการ
คำนวณราคากลาง ตามมาตรา ๑๐๓/๗ วรรคหนึ่ง และมาตรา ๑๐๓/๘ วรรคหนึ่ง แห่งพระราชบัญญัติประกอบ
รัฐธรรมนูญว่าด้วยการป้องกันและปราบปรามการทุจริต พ.ศ. ๒๕๕๒ แก้ไขเพิ่มเติม (ฉบับที่ ๒) พ.ศ. ๒๕๕๔ จึงประกาศ
กำหนดราคากลางโครงการก่อสร้างถนนหินคลุก ภายในหมู่บ้านท่าหินงม หมู่ที่ ๒๒ ตำบลหนองแวง อำเภอเทพารักษ์
จังหวัดนครราชสีมา ประจำปีงบประมาณ พ.ศ.๒๕๖๕

จึงประกาศให้ทราบโดยทั่วกัน

ประกาศ ณ วันที่ ๗ เดือน มิถุนายน พ.ศ. ๒๕๖๕

(นางเพียร แสงสี)

นายกองค์การบริหารส่วนตำบลหนองแวง



ตารางแสดงวงเงินงบประมาณที่ได้รับจัดสรรและราคากลางในงานจ้างก่อสร้าง

๑. ชื่อโครงการ...ก่อสร้างถนนหินคลุก ภายในหมู่บ้านท่าหินงม หมู่ที่ ๒๒ ตำบลหนองแขว อำเภเทพารักษ์ จังหวัดนครราชสีมา

๒. หน่วยงานเจ้าของโครงการ...กองช่าง องค์การบริหารส่วนตำบลหนองแขว อำเภเทพารักษ์ จังหวัดนครราชสีมา

๓. วงเงินงบประมาณที่ได้รับจัดสรร ๘๔,๕๐๐.๐๐ บาท

๔. ลักษณะงาน

โดยสังเขป...โครงการก่อสร้างถนนหินคลุก ภายในหมู่บ้านท่าหินงม หมู่ที่ ๒๒ ตำบลหนองแขว อำเภเทพารักษ์ จังหวัดนครราชสีมา รายละเอียดดังนี้ ขนาดกว้าง ๔.๐๐ ม. หน้า ๐.๑๕ ม. ระยะทางยาว ๑๕๐.๐๐ ม. (SIDE SLOPE=NO SLOPE) รายละเอียดตามแบบ อบต. กำหนดเลขที่ ๓๘/๒๕๖๕

๕. ราคากลางคำนวณ ณ วันที่..... ๒๗ พฤษภาคม ๒๕๖๕เป็นเงิน ๘๔,๕๐๐.๐๐ บาท

๖. บัญชีประมาณการราคากลาง

๖.๑ แบบสรุปราคากลางงานก่อสร้างทาง สะพาน และท่อลอดเหลี่ยม

๖.๒ แบบแปลนงานก่อสร้าง

๖.๓ รายละเอียดประมาณราคาก่อสร้าง

๗. รายชื่อคณะกรรมการกำหนดราคากลาง

๗.๑ นายสมศรี เก่งขุนทด

ตำแหน่ง ผู้อำนวยการกองช่าง

ประธานกรรมการ

๗.๒ นายวรณัฐ ธีระพรหมราช

ตำแหน่ง เจ้าหน้าที่งานการเงินและบัญชี

กรรมการ

๗.๓ นางสาวสุนิสา ฤทธิมหา

ตำแหน่ง นักวิชาการสาธารณสุข

กรรมการ/เลขานุการ

ประมาณราคาก่อสร้างเป็นราคากลาง
องค์การบริหารส่วนตำบลหนองแขว อำเภเทพารักษ์ จังหวัดนครราชสีมา

โครงการ ก่อสร้างถนนหินคลุก ภายในหมู่บ้านท่าหินงม หมู่ที่ ๒๒ ตำบลหนองแขว อำเภเทพารักษ์ จังหวัดนครราชสีมา

เจ้าของงาน องค์การบริหารส่วนตำบลหนองแขว อำเภเทพารักษ์ จังหวัดนครราชสีมา ออกแบบและรายการแบบเลขที่ ๓๘/๒๕๖๕ จำนวน ๔ แผ่น

ประมาณการเมื่อ วันที่ ๒๗ พฤษภาคม ๒๕๖๕

ลำดับ ที่	รายการ	รวมค่างานต้นทุน (บาท)	Factor F	รวมค่าก่อสร้าง (บาท)	หมายเหตุ
๑	ประเภท งานทาง	๖๔,๔๖๐.๐๐	๑.๓๖๐๗	๘๔,๙๘๙.๓๒	Factor F - ดอกเบี้ยเงินกู้ ๕ % - ภาษี ๗ % - เงินจ่ายล่วงหน้า ๐ % - เงินประกันผลงานหัก ๐ %
รวมค่าก่อสร้างเป็นเงินทั้งสิ้น				๘๔,๙๘๙.๓๒	
สรุป :		คิดเป็นเงินค่าก่อสร้างเพียง		๘๔,๙๐๐.๐๐	
(ตัวอักษร) (-แปดหมื่นสี่พันเก้าร้อยบาทถ้วน-)					

คณะกรรมการกำหนดราคากลาง ตามคำสั่ง เลขที่ ๒๒๕/๒๕๖๕ ลงวันที่ ๒๕ พฤษภาคม พ.ศ. ๒๕๖๕ ได้ตรวจสอบแล้วเห็นชอบให้ประมาณราคานี้เป็นราคากลาง

(ลงชื่อ).....ประธานกรรมการ
 (นายสมศรี เก่งขุนทด)
 ผู้อำนวยการกองช่าง

(ลงชื่อ).....กรรมการ
 (นางวรรณุช ระวีพรหมราช)
 เจ้าพนักงานการเงินและบัญชีชำนาญงาน

(ลงชื่อ).....กรรมการ
 (นางสาวสุนิสา ฤทธิมหา)
 นักวิชาการสาธารณสุข

โครงการ ก่อสร้างถนนหินคลุก

หน่วยงานรับผิดชอบโครงการ องค์การบริหารส่วนตำบลหนองแวง

สถานที่ก่อสร้าง ภายในหมู่บ้านท่าหินงม หมู่ที่ ๒๒ บ้านท่าหินงม ต.หนองแวง อ.เทพารักษ์ จ.นครราชสีมา

ขนาดโครงการ ขนาดกว้าง ๔.๐๐ ม. หนา ๐.๑๕ ม. รยางค์ ๑๕๐ ม. (SIDE SLOPE=NO SLOPE)

ลำดับ ที่	รายการ	หน่วย	จำนวน	ราคา ต่อหน่วย	ราคาทุน	F_N	ราคา ต่อหน่วย $\times F_N$	ราคากลาง
๑	งานดิน							
	- งานถางป่าขุดตอ	ตร.ม.	-	-	-	๑.๓๖๐๗	-	-
	- ไม่มี							
	- งานขุดรื้อคันทางเดิมแล้วบดทับ	ตร.ม.						-
	- งานถางป่าขุดตอ	ตร.ม.	๖๐๐.๐๐	๑๑.๐๔	๖,๖๒๔.๐๐	๑.๓๖๐๗	๑๕.๐๒	๙,๐๑๓.๒๘
	ดินเดิม-ลูกรัง							
	- งานดินถมคันทาง	ลบ.ม.	-	๑๒๖.๒๖	-	๑.๓๖๐๗	๑๗๑.๘๐	-
	- งานวัสดุคัดเลือก	ลบ.ม.	-	๑๔๖.๗๓	-	๑.๓๖๐๗	๑๙๙.๖๖	-
	- งานดินถมคันทาง	ลบ.ม.	-	๑๒๐.๒๔	-	๑.๓๖๐๗	๑๖๓.๖๑	-
๒	งานผิวทาง							
	- ผิวจราจรหินคลุก	ลบ.ม.	๔๐.๐๐	๖๒๐.๔๐	๕๕,๘๓๖.๐๐	๑.๓๖๐๗	๘๔๔.๑๘	๗๕,๙๗๖.๐๕

รวม ๘๔,๙๘๙.๓๒

คิดเป็นเงินงบประมาณ ๘๔,๙๐๐.๐๐

๖๒,๔๖๐.๐๐

๑.๓๖๐๗

ยอดรวมค่างานต้นทุนงานก่อสร้างทาง

ค่า FACTOR F งานก่อสร้าง

ลงชื่อ

ประธานกรรมการ

(นายสมศรี เก่งขุนทด)

ลงชื่อ

กรรมการ

(นางวรรณุช ระวีพรมราช)

ลงชื่อ

กรรมการ

(นางสาวสุนิสา ฤทธิธัมมา)



























เลขที่แบบ

รายละเอียด

[illegible]

—

	
องค์การปกครองส่วนท้องถิ่น จังหวัดนครราชสีมา	
แบบแปลนเลขที่ มท.บ. 03-102 ๑๘/๕๖	
นาม : นายสุภาพงษ์ ประจักษ์กุล	
หน่วยงาน ๑๖๖๖	ระบุแบบ ๑๖๖๖
วิศวกร นายสมศรี เก่งขันทอด	

โครงการก่อสร้างของ.....	
โครงการ.....	วัตถุประสงค์.....

ขอภัยในความไม่สะดวก

แบบขยายขอความปาย

มาตรา ๑๐๖ ๑


นายสมศรี เก่งขันทอด
 วิศวกร



องค์การปกครองส่วนท้องถิ่น

แบบมาตรฐานเลขที่
พณ.บม. 03-101
28/65

ม.ร.ร. :

มาตรฐานข้อบัญญัติ

มาตรา

ข้อ

หน้า








ชื่อหน่วยงาน

โครงการ :

ขนาด :

งบประมาณ :

ที่มาของงบประมาณ :

ระยะเวลาดำเนินการสัญญา.....ปี

เริ่มต้น :

สิ้นสุด :

ดำเนินการจากเงินภาษีของท่าน

"โปรดช่วยกันรักษา"

หาพบความชำรุดทรุดโทรม แจ้ง โทร.

แบบขยายขอความปาย

มาตรา


1 : 10

รายการประกอบแบบ

1. เสา ค้ำยันด้านหลัง ใช้เหล็กเส้น 16 มม.
2. ฐานคอนกรีต 100 ซม. x 100 ซม.
3. ค้ำยันเหล็ก 100 ซม. x 100 ซม.

นายสมศรี เก่งขุนทด

ผู้อำนวยการกองช่าง อบต.หนองน้ำ

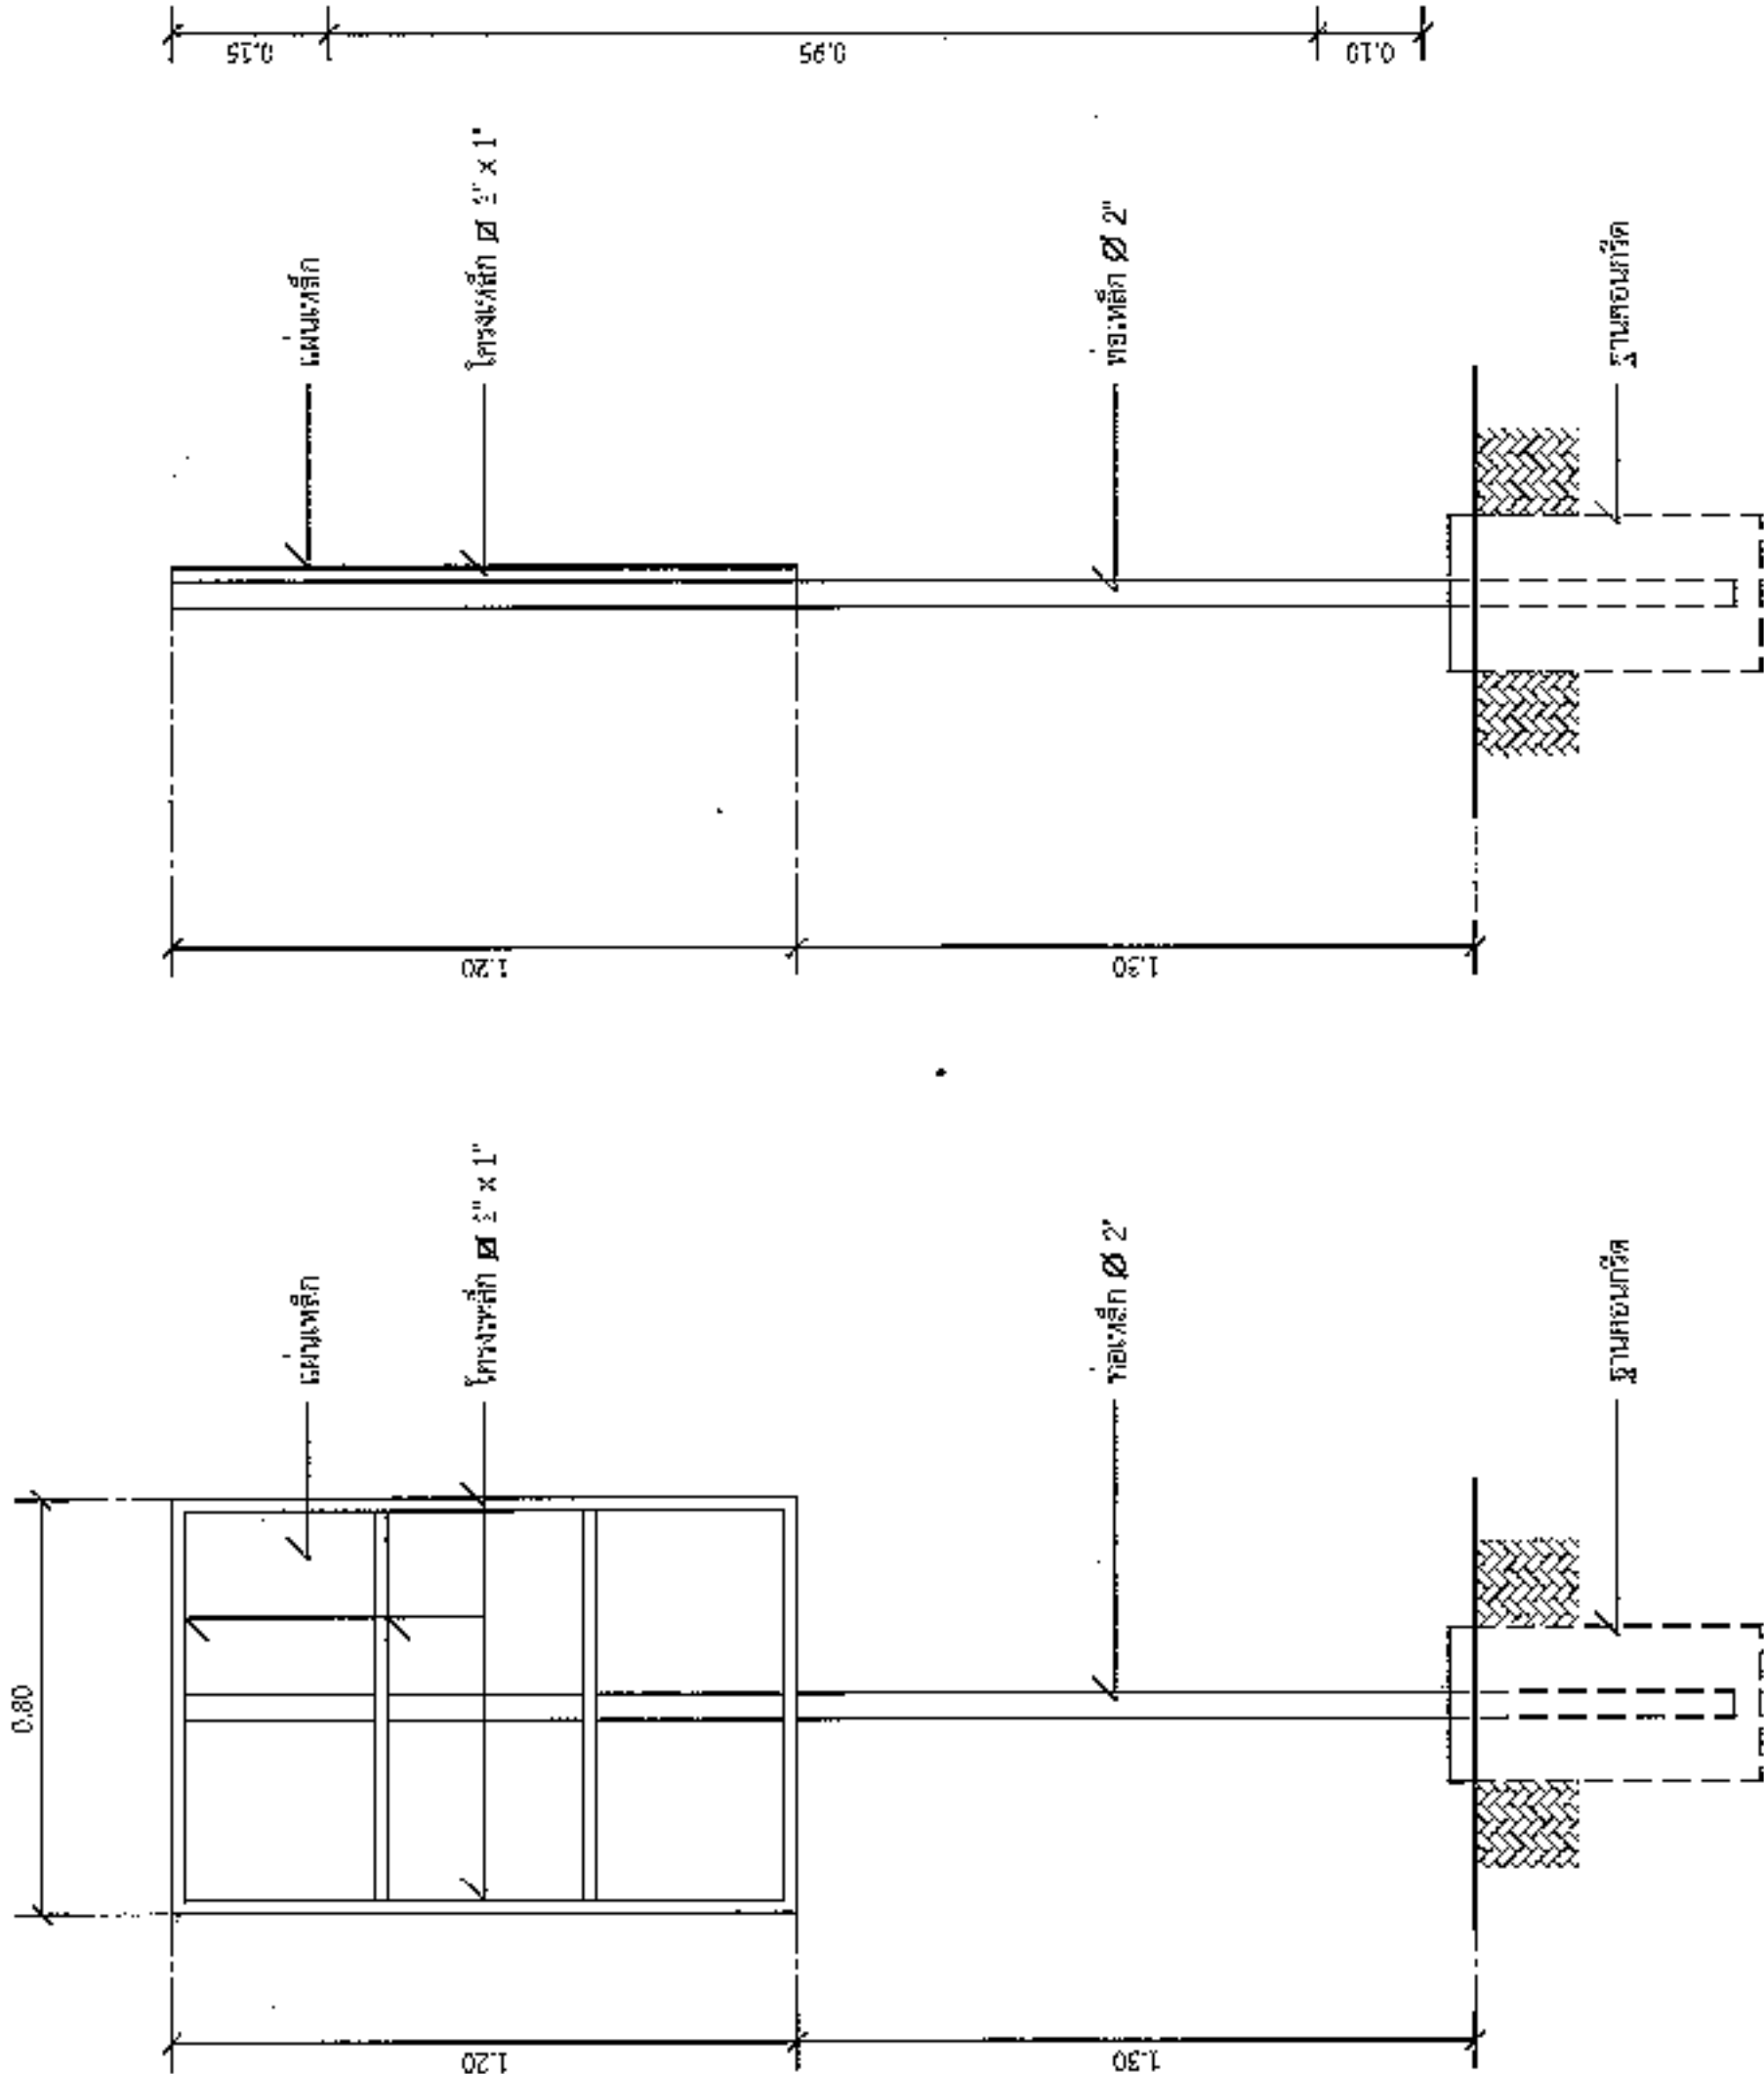

รูปด้านข้าง

มาตรา

1 : 20

รูปด้านหลัง

มาตรา

1 : 20