



ประกาศองค์การบริหารส่วนตำบลหนองแวง

เรื่อง ประกาศกำหนดราคากลางโครงการก่อสร้างถนนคอนกรีตเสริมเหล็กจากบ้านนางรัชนี้ ถึง บ้านนายเล็ก ชาลี
บ้านเทพประทานพร หมู่ที่ ๑๙ ตำบลหนองแวง อำเภอเทพารักษ์ จังหวัดนครราชสีมา

ด้วย องค์การบริหารส่วนตำบลหนองแวง อำเภอเทพารักษ์ จังหวัดนครราชสีมา ได้จัดทำตารางแสดง
วงเงินงบประมาณที่ได้รับจัดสรรและราคากลางในงานจ้างก่อสร้าง ประจำปีงบประมาณ ๒๕๖๗ โครงการก่อสร้างถนน
คอนกรีตเสริมเหล็กจากบ้านนางรัชนี้ ถึง บ้านนายเล็ก ชาลี บ้านเทพประทานพร หมู่ที่ ๑๙ ตำบลหนองแวง อำเภอ
เทพารักษ์ จังหวัดนครราชสีมา เรียบร้อยแล้ว

ดังนั้น เพื่อเป็นการเปิดเผยข้อมูลรายละเอียดค่าใช้จ่ายเกี่ยวกับการจัดซื้อจัดจ้าง ราคากลางและการ
คำนวณราคากลาง ตามมาตรา ๑๐๓/๗ วรรคหนึ่ง และมาตรา ๑๐๓/๘ วรรคหนึ่ง แห่งพระราชบัญญัติประกอบ
รัฐธรรมนูญว่าด้วยการป้องกันและปราบปรามการทุจริต พ.ศ. ๒๕๕๒ แก้ไขเพิ่มเติม (ฉบับที่ ๒) พ.ศ. ๒๕๕๔ จึงประกาศ
กำหนดราคากลางโครงการก่อสร้างถนนคอนกรีตเสริมเหล็กจากบ้านนางรัชนี้ ถึง บ้านนายเล็ก ชาลี บ้านเทพประทานพร
หมู่ที่ ๑๙ ตำบลหนองแวง อำเภอเทพารักษ์ จังหวัดนครราชสีมา ประจำปีงบประมาณ ๒๕๖๗

จึงประกาศให้ทราบโดยทั่วกัน

ประกาศ ณ วันที่ ๓ เดือน กุมภาพันธ์ พ.ศ. ๒๕๖๗

(นางเพียร แซ่ลี)

นายกองค์การบริหารส่วนตำบลหนองแวง



ตารางแสดงวงเงินงบประมาณที่ได้รับจัดสรรและราคากลางในงานจ้างก่อสร้าง

๑. ชื่อโครงการ...โครงการก่อสร้างถนนคอนกรีตเสริมเหล็กจากบ้านนางรัชนี้ ถึง บ้านนายเล็ก ชาลี บ้านเทพ
ประทานพร หมู่ที่ ๑๙ ตำบลหนองแขว อำเภเทพารักษ์ จังหวัดนครราชสีมา

๒. หน่วยงานเจ้าของโครงการ องค์การบริหารส่วนตำบลหนองแขว อำเภเทพารักษ์ จังหวัดนครราชสีมา

๓. วงเงินงบประมาณที่ได้รับจัดสรร ๑๓๕,๕๐๐.- บาท (หนึ่งแสนเจ็ดหมื่นห้าพันแปดร้อยบาทถ้วน)

๔. ลักษณะงาน

โดยสังเขป...ก่อสร้างถนนคอนกรีตเสริมเหล็กจากบ้านนางรัชนี้ ถึง บ้านนายเล็ก ชาลี บ้านเทพประทาน
พร หมู่ที่ ๑๙ ตำบลหนองแขว กว้าง ๔ เมตร หนา ๐.๑๕ เมตร ยาว ๕๘ เมตร (SIDE SLOPE = NO
SLOPE) พร้อมป้ายโครงการ จำนวน ๑ ป้าย (รายละเอียดตามแบบที่ อบต. กำหนดเลขที่ ๗/๒๕๖๗)

๕. ราคากลางคำนวณ ณ วันที่..... ๒๒ มกราคม ๒๕๖๗ เป็นเงิน ๑๓๕,๕๐๐ บาท

๖. บัญชีประมาณการราคากลาง

๖.๑ แบบสรุปราคากลางงานก่อสร้างทาง สะพาน และท่อลอดเหลี่ยม

๖.๒ แบบแปลนงานก่อสร้าง

๖.๓ รายละเอียดประมาณราคาก่อสร้าง

๗. รายชื่อคณะกรรมการกำหนดราคากลาง

๗.๑ นายปภาวิน เติตขุนทด

ตำแหน่ง นายช่างโยธาชำนาญงาน

ประธานกรรมการ

๗.๒ นายกรกช แสนปุย

ตำแหน่ง นักวิชาการศึกษาปฏิบัติการ

กรรมการ

๗.๓ นางสาวดุชนิ ลิ้มปัสวัสดิ์

ตำแหน่ง เจ้าพนักงานธุรการปฏิบัติงาน

กรรมการ/เลขานุการ

(Signature)

ประมาณราคาค่าก่อสร้างเป็นราคากลาง

องค์การบริหารส่วนตำบลหนองแวง อำเภอกันทรารมย์ จังหวัดศรีสะเกษ

โครงการ ก่อสร้างถนนคอนกรีตเสริมเหล็กจากบ้านนางรัชนี้ ถึง บ้านนายเล็ก ซาลี บ้านเทพประทานพร หมู่ที่ ๑๙,
ตำบลหนองแวง อำเภอกันทรารมย์ จังหวัดศรีสะเกษ

รายละเอียดโครงการ ขนาดกว้าง ๔ เมตร หนา ๐.๑๕ เมตร ยาว ๕๘ เมตร (SIDE SLOPE = NO SLOPE) พร้อมป้าย
โครงการ จำนวน ๑ ป้าย

สถานที่ตั้งโครงการ จากบ้านนางรัชนี้ ถึง บ้านนายเล็ก ซาลี หมู่ที่ ๑๙ ต.หนองแวง อ.กันทรารมย์ จ.ศรีสะเกษ

แบบเลขที่ ๗/๒๕๖๗, จำนวน ๔ แผ่น

ประมาณการเมื่อ วันที่ ๒๒ มกราคม ๒๕๖๗

ลำดับที่	รายการ	รวมค่างานต้นทุน (บาท)	Factor F	รวมค่าก่อสร้าง (บาท)	หมายเหตุ
1	หมวด งานทาง	99,342.71	1.3642	135,523.33	Factor F -เงินจ่ายล่วงหน้า 0% -ดอกเบี้ยเงินกู้ 7% -เงินประกันผลงานหัก 0% -ภาษี 7%
รวมราคาก่อสร้างเป็นเงิน				135,523.33	
สรุป	คิดเป็นเงินงบประมาณ			135,500.00	
(ตัวอักษร) (-หนึ่งแสนสามหมื่นห้าพันห้าร้อยบาทถ้วน-)					

คณะกรรมการกำหนดราคากลาง ตามคำสั่ง เลขที่ ๒๐/๒๕๖๗ ลงวันที่ ๑๙ มกราคม พ.ศ. ๒๕๖๗
ได้ตรวจสอบแล้วเห็นชอบให้ประมาณราคานี้เป็นราคากลาง

(ลงชื่อ).....ประธานกรรมการ

(นายปภาวิน เติตขุนทด)

นายช่างโยธาชำนาญงาน

(ลงชื่อ).....กรรมการ

(นายกรกช แสนบุญ)

นักวิชาการศึกษาปฏิบัติการ

(ลงชื่อ).....กรรมการ

(นางสาวดุษฎิ ลิ้มปัสวดี)

เจ้าพนักงานธุรการปฏิบัติงาน


โครงการ	ก่อสร้างถนน ค.ส.ล.	หน่วยงานรับผิดชอบโครงการ	องค์การบริหารส่วนตำบลหนองแขวง
สถานที่ก่อสร้าง	จากบ้านนางราชวิ-บ้านนายเล็ก ซาดิ หมู่ที่ 19 บ้านเทพประทานพร ต.หนองแขวง อ.เทพารักษ์ จ.นครราชสีมา	แบบเลขที่	/2567
ขนาดโครงการ	ขนาดกว้าง 4.00 ม. หนา 0.15 ม. ระยะทางประมาณ 58 ม. (SIDE SLOPE = NO SLOPC)		

รวม	135,523.33
-----	------------

เจ้าพนักงานธรรมาปฏิบัติงาน

องค์การบริหารส่วนตำบลหนองแวง กรมส่งเสริมการปกครองท้องถิ่น กระทรวงมหาดไทย
โครงการก่อสร้างถนนคอนกรีตเสริมเหล็ก บ้านเทพประทานพร หมู่ที่ 19 ตำบลหนองแวง อำเภอเทพารักษ์ จังหวัดนครราชสีมา




ทิศเหนือ

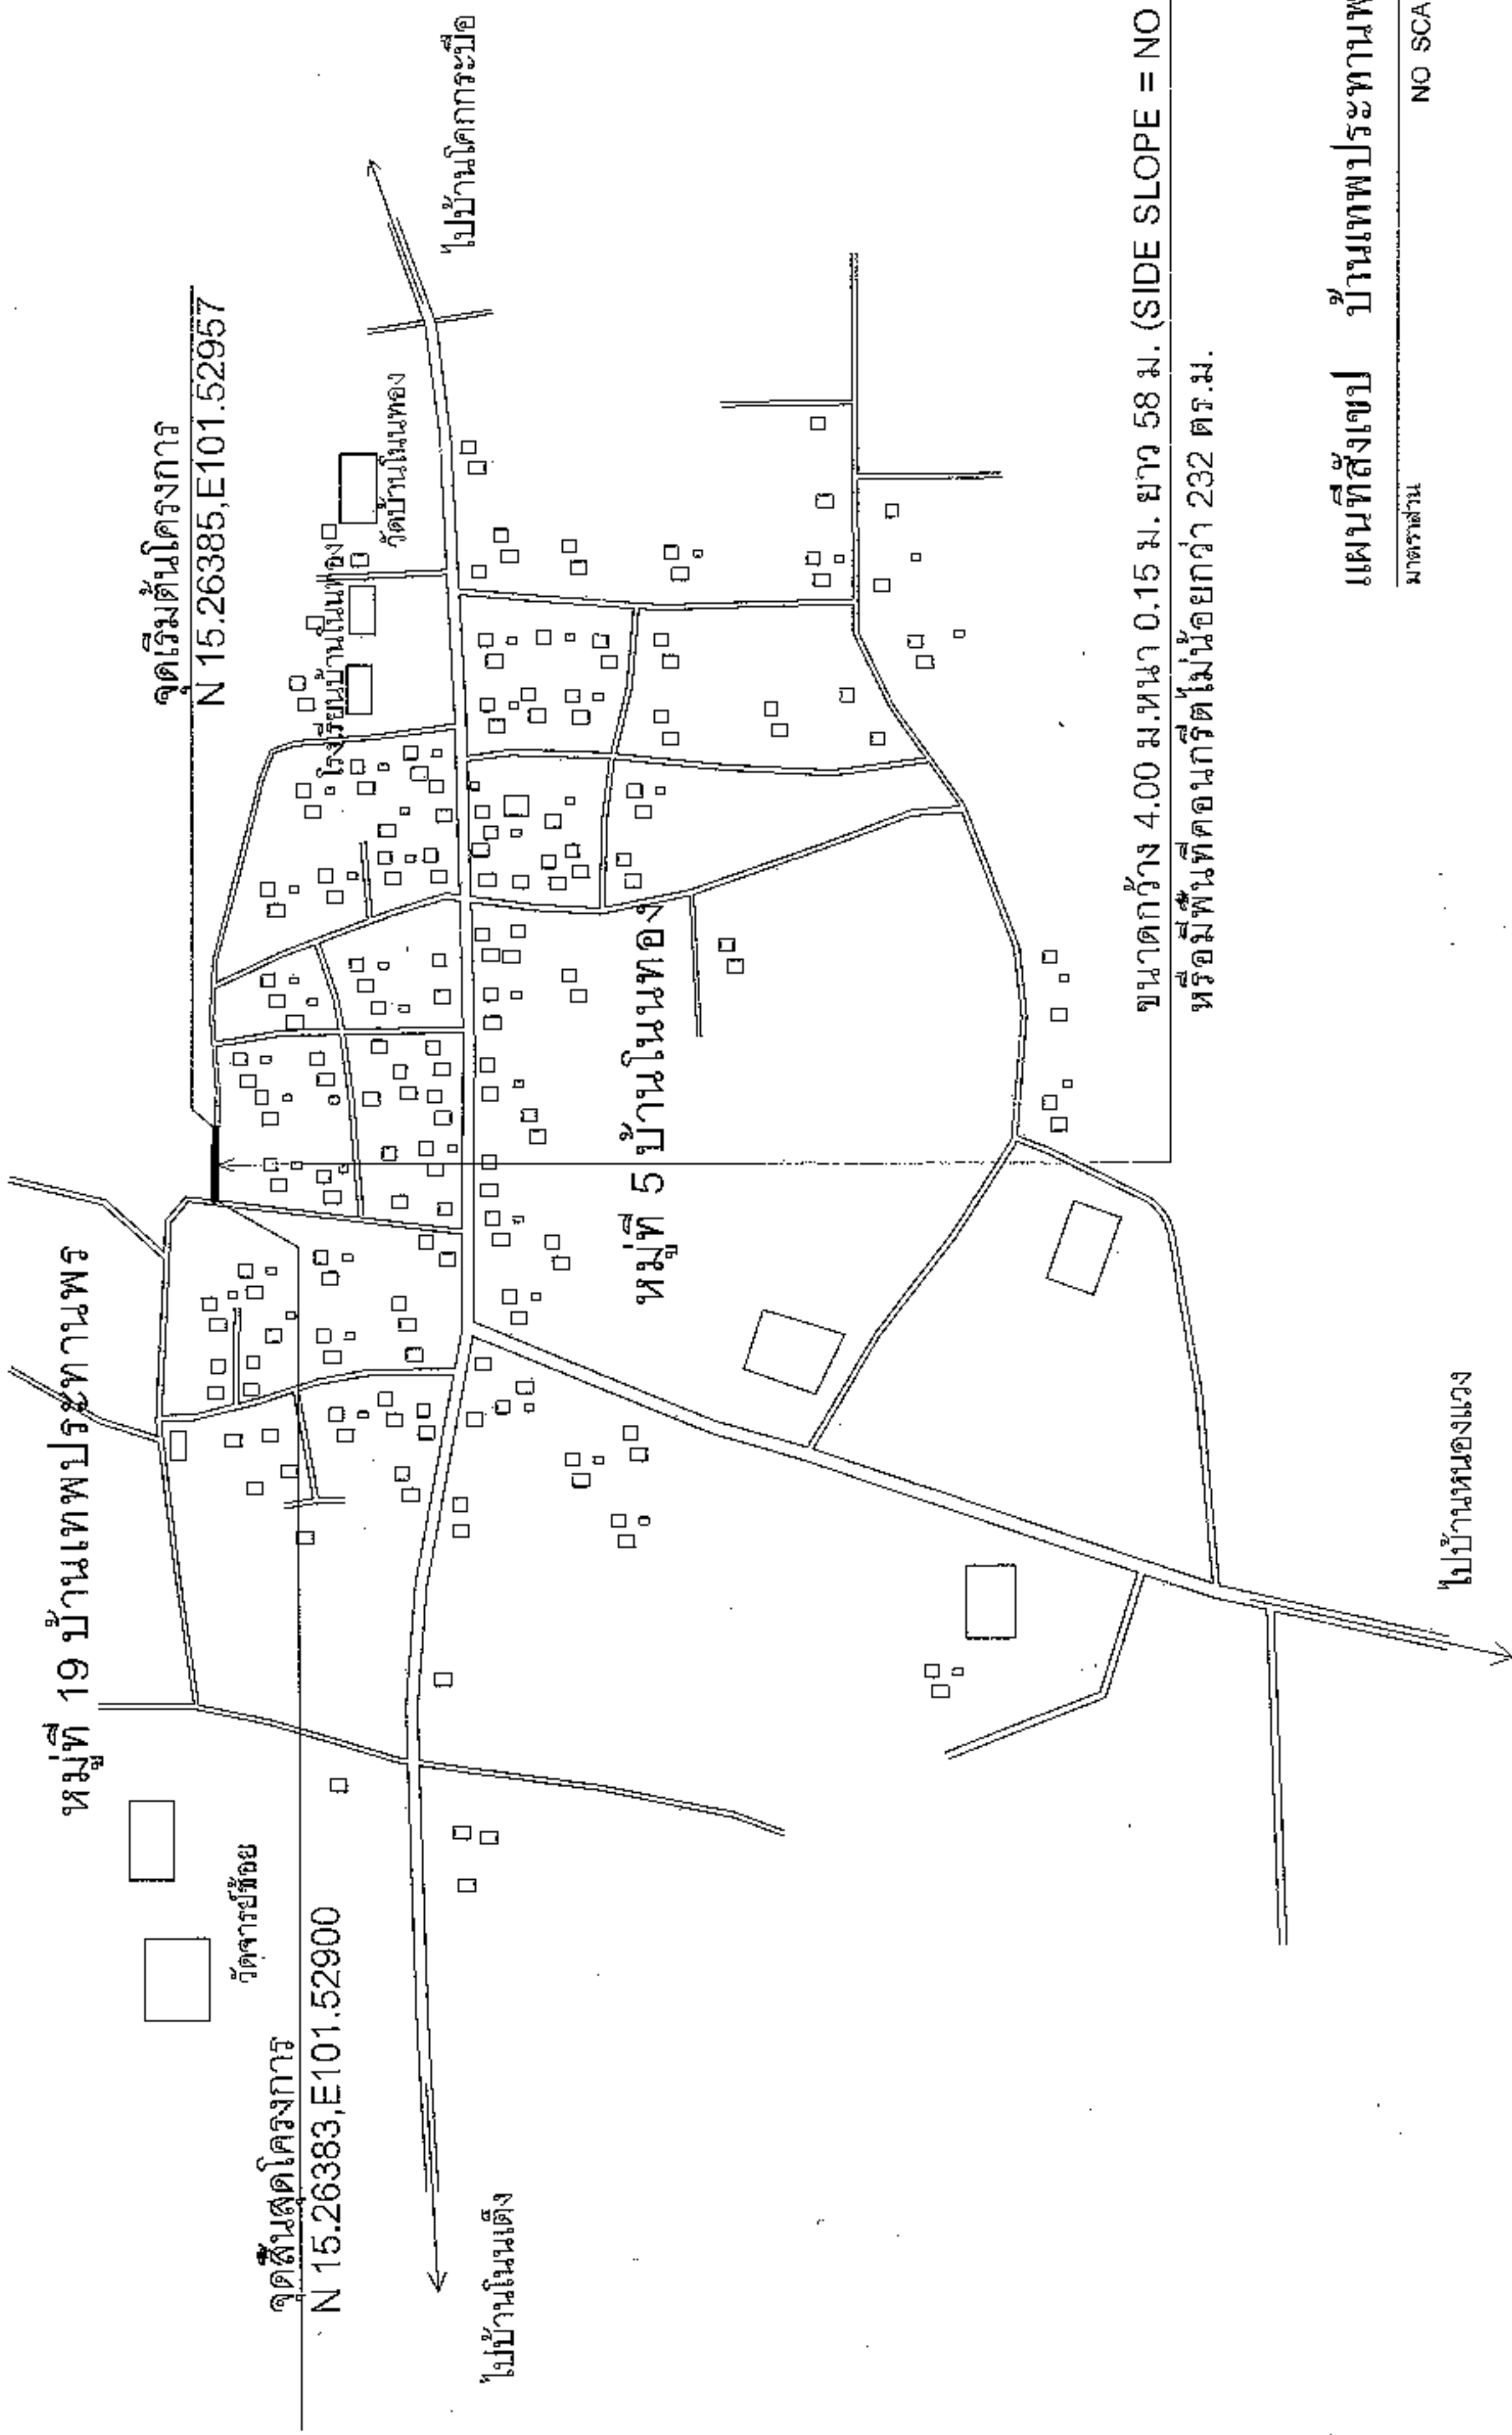

ขนาดกว้าง 4.00 ม.หนา 0.15 ม. ยาว 58 ม. (SIDE SLOPE = NO SLOPE)
หรือมีพื้นที่คอนกรีตไม่น้อยกว่า 232 ตร.ม.

แผนที่สังเขป บ้านเทพประทานพร
มาตราส่วน NO SCALE

	In-charge ก่อสร้างถนนคอนกรีตเสริมเหล็ก จากบ้านนาหว้า - บ้านผายเล็ก ซ้าย หมู่ที่ 19 บ้านเทพประทานพร ตำบลหนองแวง อำเภอเทพารักษ์ จังหวัดนครราชสีมา	Signature นายเอกวิทย์ นาคะขำ นายเอกวิทย์ นาคะขำ นายเอกวิทย์ นาคะขำ	Signature นางสุกัญญา ลีธรรม รักษาการนายก อบต.หนองแวง นางสุกัญญา ลีธรรม นายก อบต.หนองแวง	Signature นางสุกัญญา ลีธรรม รักษาการนายก อบต.หนองแวง นางสุกัญญา ลีธรรม นายก อบต.หนองแวง	แผนที่สังเขป			Scale 4 1
					Scale	Scale	Scale	

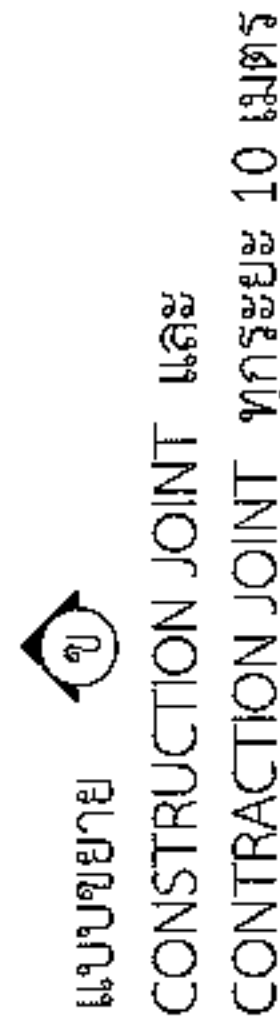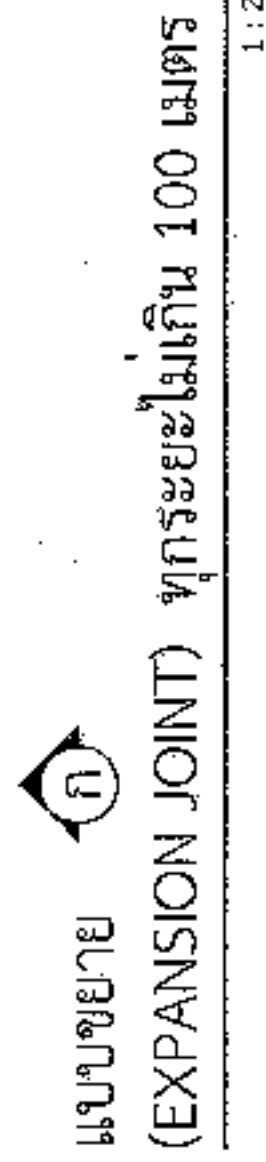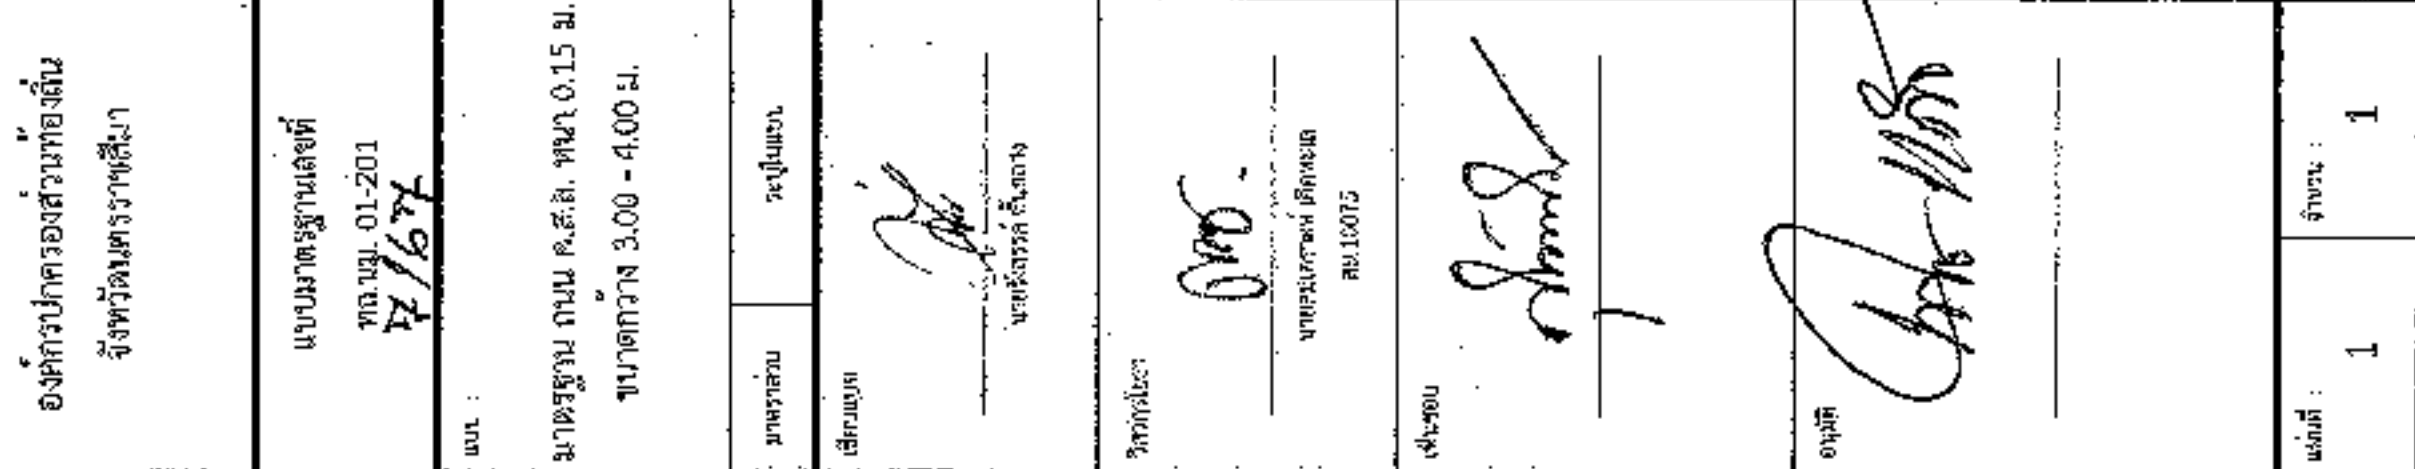








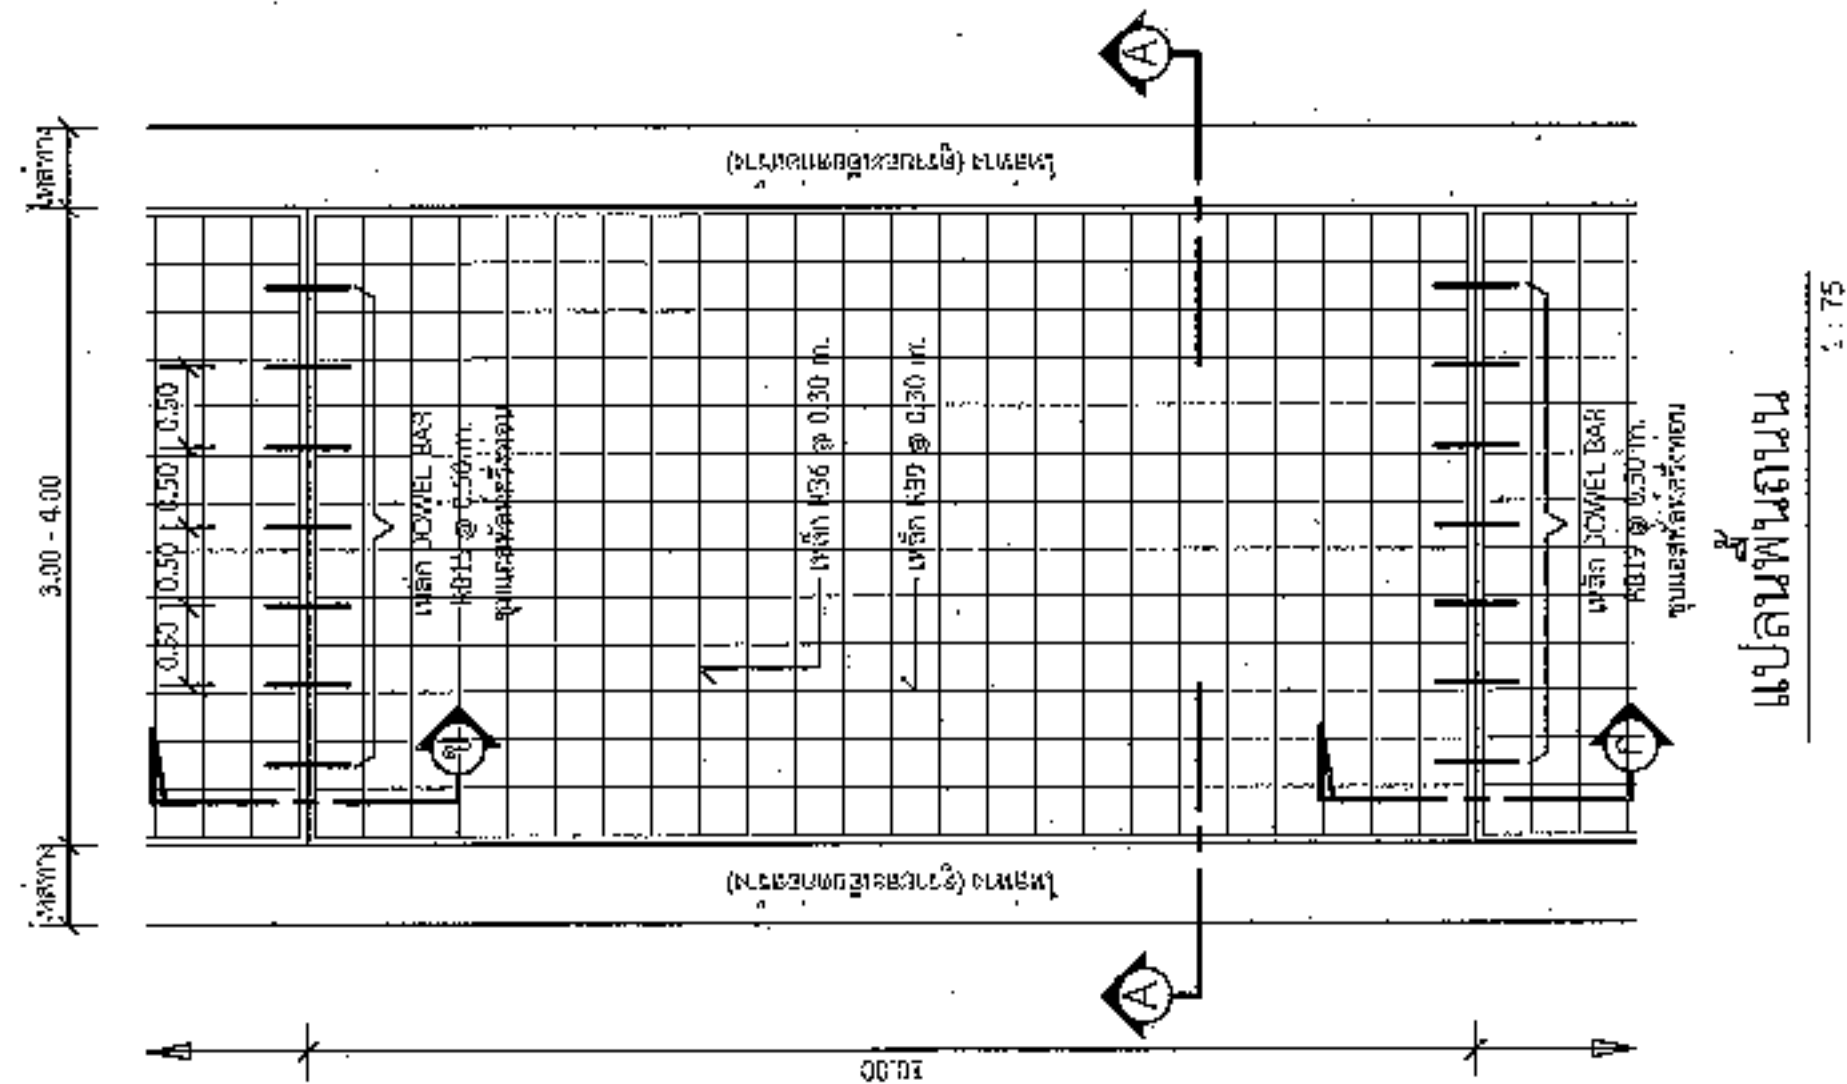



องค์กรปกครองส่วนท้องถิ่น
จังหวัดนครราชสีมา

พ.ด.ช. ๐๓-๑๐๒
๗-๑๖ ๗






























$$\underline{1:10}$$

รายละเอียดประกอบแบบ





องค์การปกครองส่วนท้องถิ่น
จังหวัดนครราชสีมา

แบบมาตรฐานเลขที่
ทอ.นม. 03-101

ฉบับ :

มาตรฐานที่ใช้โครงการสร้าง

มาตรฐาน : ระเบียบ

เขียนแบบ

นายธีรพร หักทอง

วิศวกรโยธา

000.

นายอนุสรณ์ ด้ยเดช

ร.ม. 50075

ผู้ควบคุม

000.

ผู้จัดทำ

000.

หน้า : 1

จำนวน : 1

สัญญาจ้างหน่วยงาน

ชื่อหน่วยงาน

โครงการ :

ขนาด :

งบประมาณ :

ที่มาของงบประมาณ :

ระยะเวลาดำเนินการสัญญา.....ปี

เริ่มต้น :

สิ้นสุด :

ดำเนินการจากเงินภาษีของทาง

"โปรดช่วยกันรักษา"

เทศบาลนครนครราชสีมา

พื้นที่ : 0.15

พื้นที่ : 0.95


พื้นที่ : 0.10

แบบขยายขอความปาย

มาตรฐาน : 1 : 10

รายการประกอบแบบ


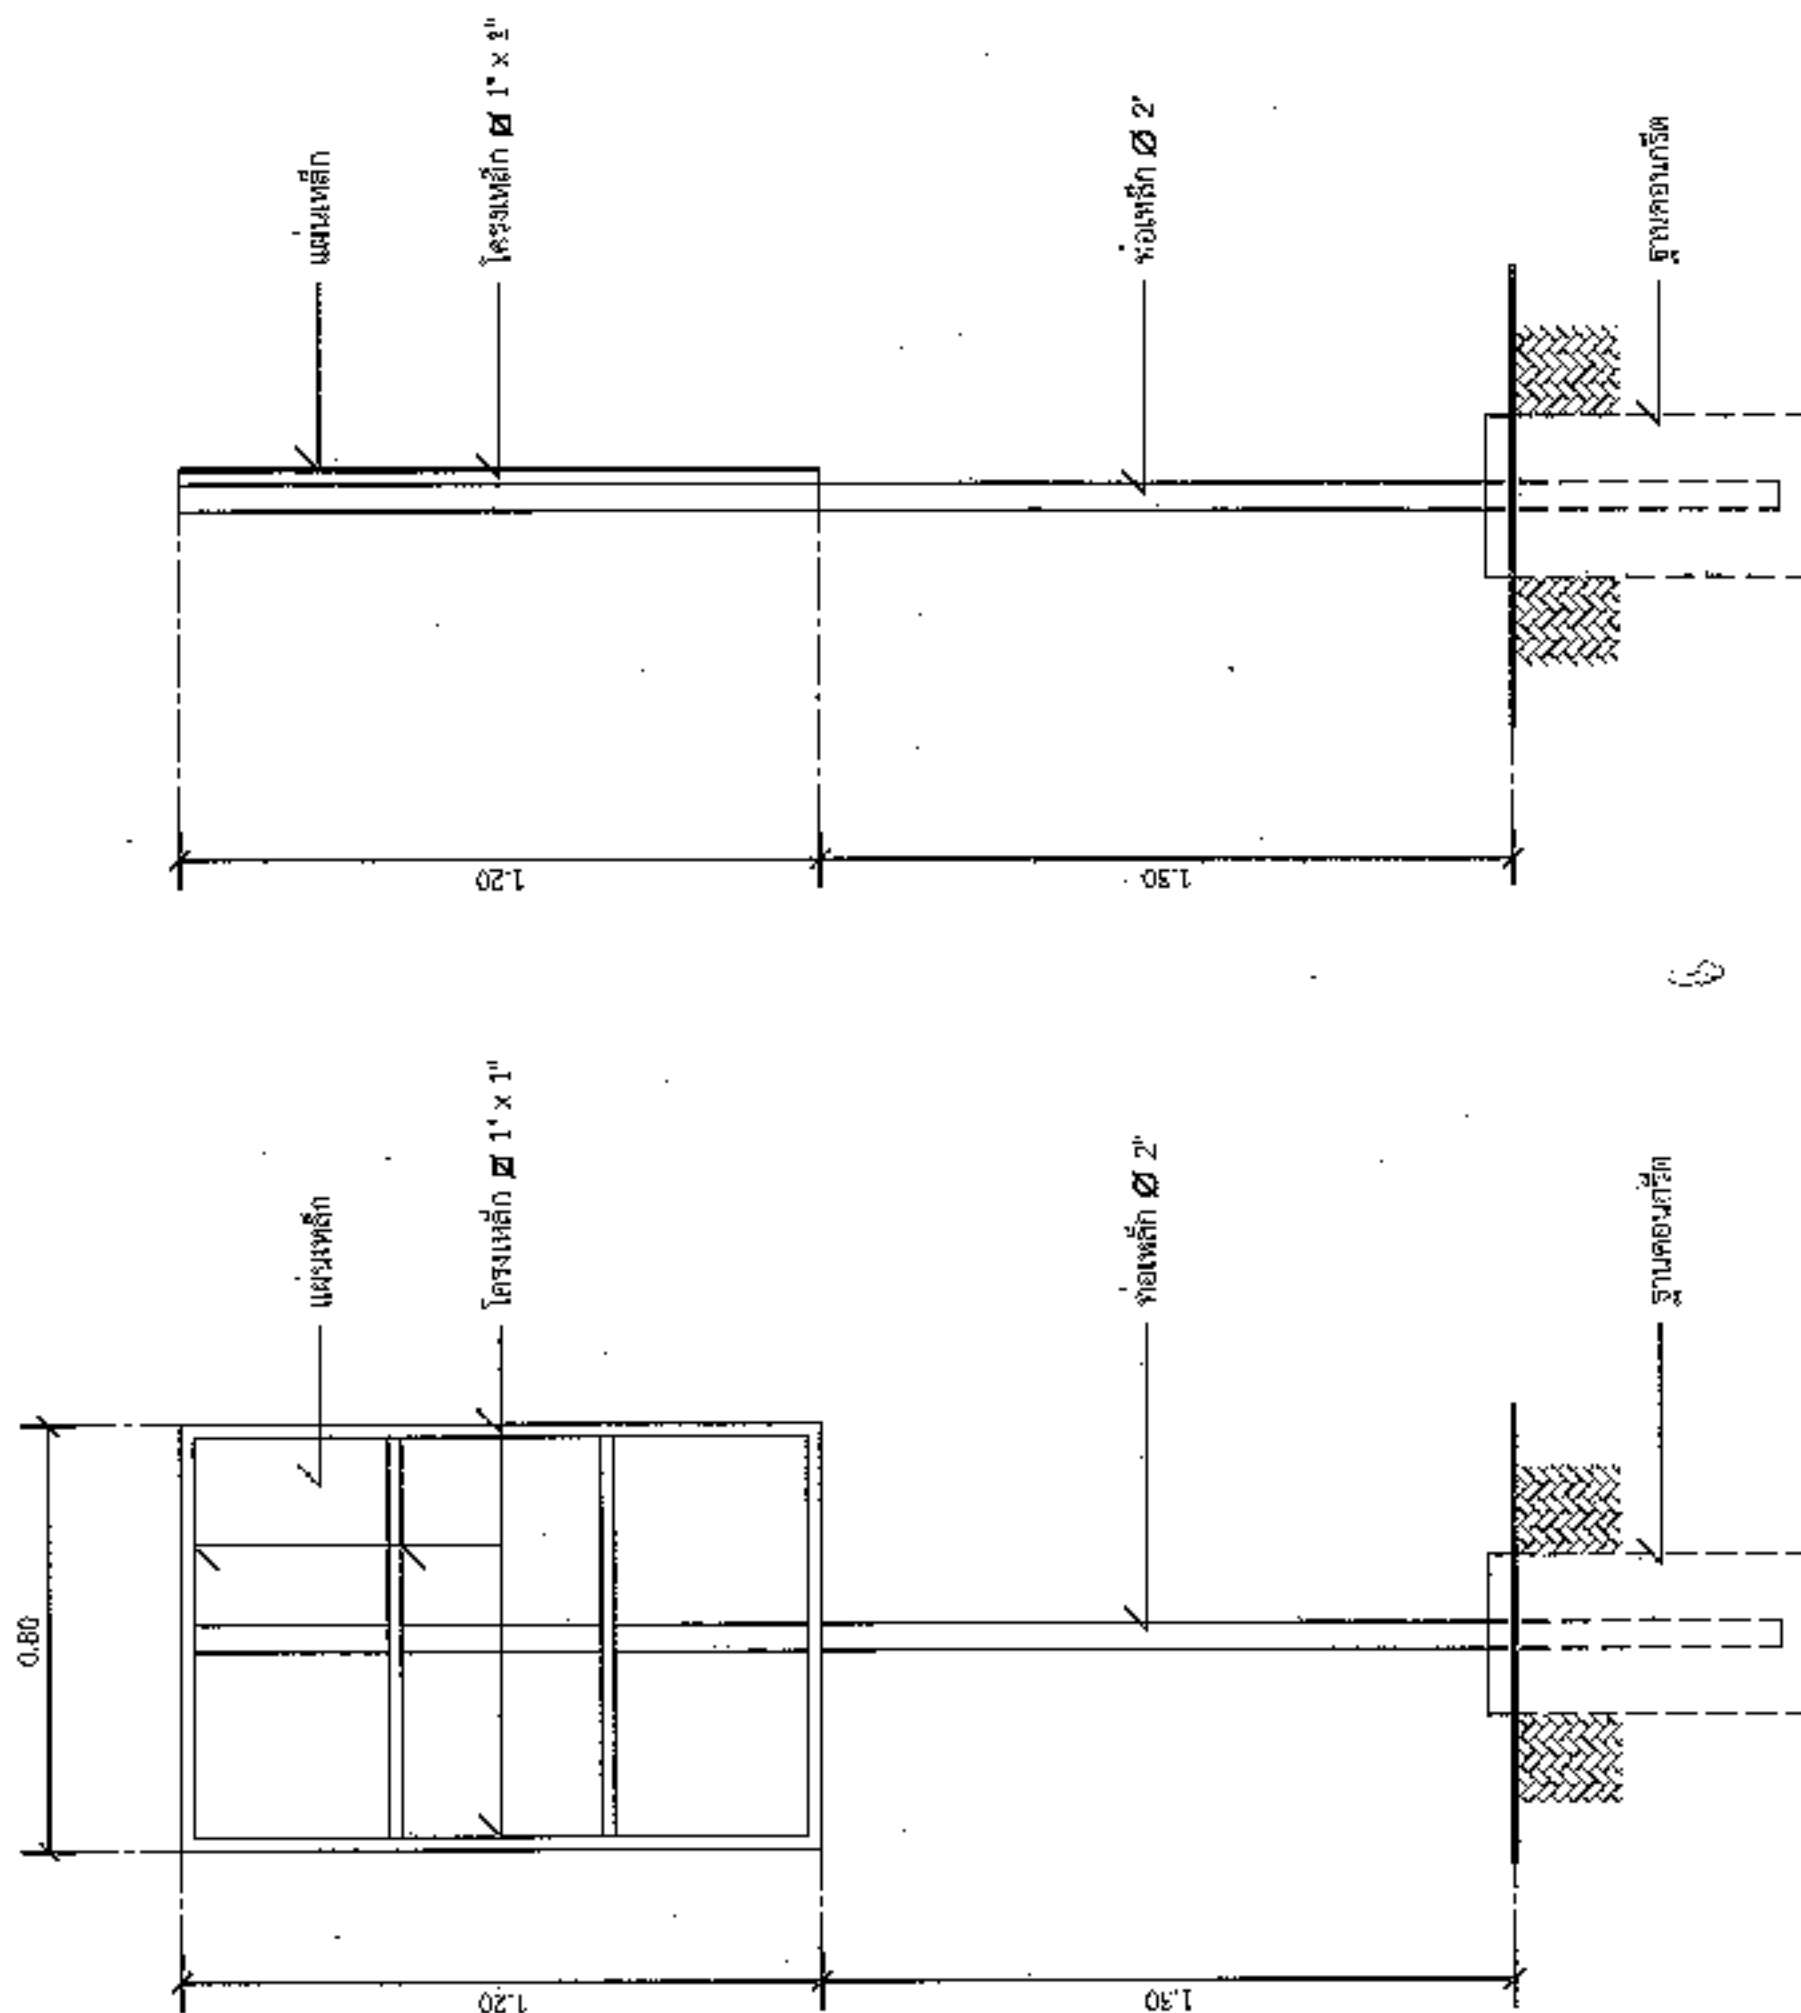

รูปด้านหลัง

มาตรฐาน : 1 : 20

รูปด้านข้าง

มาตรฐาน : 1 : 20