



ประกาศองค์การบริหารส่วนตำบลหนองแวง
เรื่อง ประกาศกำหนดราคากลางโครงการก่อสร้างถนนหินคลุก บ้านเทพทักษิณ หมู่ที่ ๒๐ เส้นบ่อน้ำวัดโคกกระปือ
ถึง สามแยกไปบ้านโนนแห่น ตำบลหนองแวง อำเภอเทพารักษ์ จังหวัดนครราชสีมา

ด้วย องค์การบริหารส่วนตำบลหนองแวง อำเภอเทพารักษ์ จังหวัดนครราชสีมา ได้จัดทำตารางแสดงวงเงินงบประมาณที่ได้รับจัดสรรและราคากลางในงานจ้างก่อสร้าง ประจำปีงบประมาณ ๒๕๖๓ โครงการก่อสร้างถนนหินคลุก บ้านเทพทักษิณ หมู่ที่ ๒๐ เส้นบ่อน้ำวัดโคกกระปือ ถึง สามแยกไปบ้านโนนแห่น ตำบลหนองแวง อำเภอเทพารักษ์ จังหวัดนครราชสีมา เรียบร้อยแล้ว

ดังนั้น เพื่อเป็นการเปิดเผยข้อมูลรายละเอียดค่าใช้จ่ายเกี่ยวกับการจัดซื้อจัดจ้าง ราคากลางและการคำนวณราคากลาง ตามมาตรา ๑๐๓/๗ วรรคหนึ่ง และมาตรา ๑๐๓/๘ วรรคหนึ่ง แห่งพระราชบัญญัติประกอบรัฐธรรมนูญว่าด้วยการป้องกันและปราบปรามการทุจริต พ.ศ. ๒๕๕๒ แก้ไขเพิ่มเติม (ฉบับที่ ๒) พ.ศ. ๒๕๕๔ จึงประกาศกำหนดราคากลางโครงการก่อสร้างถนนหินคลุก บ้านเทพทักษิณ หมู่ที่ ๒๐ เส้นบ่อน้ำวัดโคกกระปือ ถึง สามแยกไปบ้านโนนแห่น ตำบลหนองแวง อำเภอเทพารักษ์ จังหวัดนครราชสีมา ประจำปีงบประมาณ ๒๕๖๓

จึงประกาศให้ทราบโดยทั่วกัน

ประกาศ ณ วันที่ ๔ เดือน เมษายน พ.ศ. ๒๕๖๓

(นางเพียร

แชลิ)

นายกองค์การบริหารส่วนตำบลหนองแวง



ตารางแสดงวงเงินงบประมาณที่ได้รับจัดสรรและราคากลางในงานจ้างก่อสร้าง

1. ชื่อโครงการ ก่อสร้างถนนหินคลุก บ้านเทพทักษิณ หมู่ที่ 20 เส้นทางวัดโคกกระบือ ถึง สามแยกไปบ้านโนนแห่น ตำบลหนองแวง อำเภอกุฉินารายณ์ จังหวัดนครราชสีมา/หน่วยงานเจ้าของโครงการ กองช่าง องค์การบริหารส่วนตำบลหนองแวง อำเภอกุฉินารายณ์ จังหวัดนครราชสีมา

2. วงเงินงบประมาณที่ได้รับจัดสรร 467,400.- บาท

3. ลักษณะงาน

โดยสังเขป โครงการก่อสร้างถนนหินคลุก บ้านเทพทักษิณ หมู่ที่ 20 เส้นทางวัดโคกกระบือ ถึง สามแยกไปบ้านโนนแห่น ตำบลหนองแวง อำเภอกุฉินารายณ์ จังหวัดนครราชสีมา ขนาดกว้าง 5.00 เมตร หนา 0.15 เมตร ระยะทางประมาณ 600 เมตร (SIDE SLOP = 1 : 1) พร้อมป้ายโครงการ 1 จุด (รายละเอียดตามแบบที่ อบต. กำหนดเลขที่ 23 /2563)

4. ราคากลางคำนวณ ณ วันที่ 19 มีนาคม 2563 เป็นเงิน 498,200.- บาท

5. บัญชีประมาณการราคากลาง

5.1 แบบสรุปราคากลางงานก่อสร้างทาง สะพาน และท่อลอดเหลี่ยม

5.2 แบบแปลนงานก่อสร้าง

5.3 รายละเอียดประมาณราคาก่อสร้าง

6. รายชื่อคณะกรรมการกำหนดราคากลาง

6.1 นายสมศรี เก่งขุนทด ตำแหน่ง ผู้อำนวยการกองช่าง


6.2 นางสุกัญญาลักษณ์ ศิริบุรณ์ ตำแหน่ง รองปลัด อบต.หนองแวง

6.3 นางสาวศิริลักษณ์ ศิลาจันทร์ ตำแหน่ง นักวิชาการศึกษา

ประธานกรรมการ

กรรมการ

กรรมการ/เลขานุการ

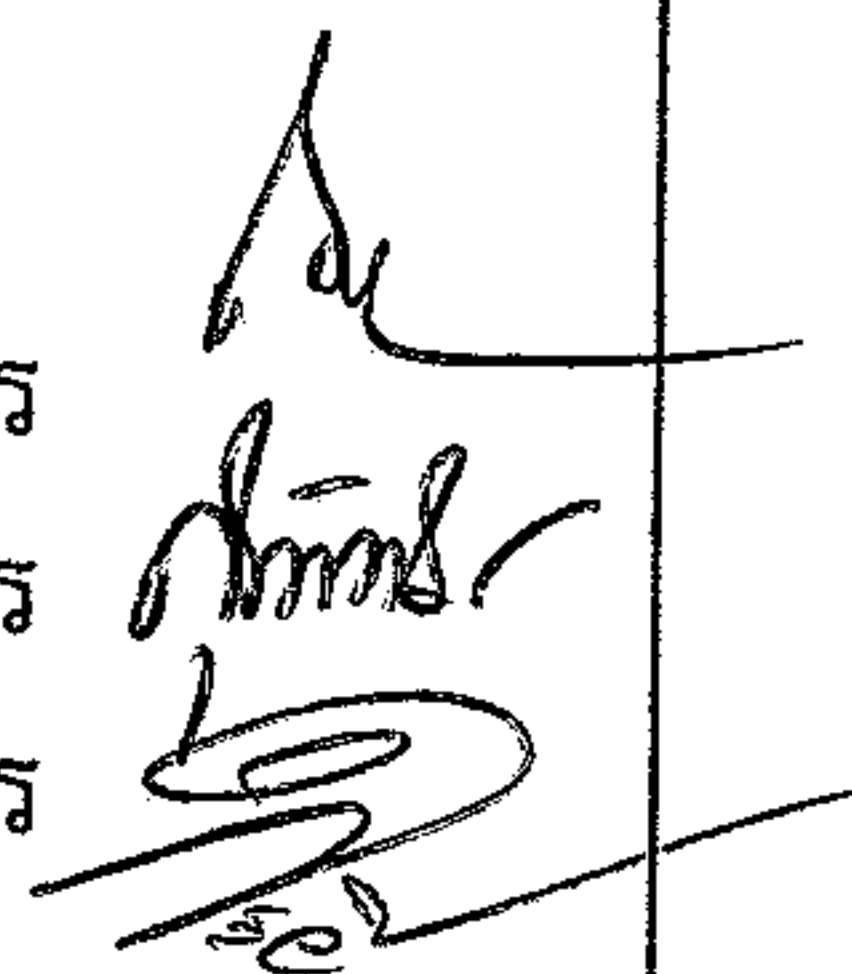

ประมาณราคาก่อสร้างเป็นราคากลาง

องค์การบริหารส่วนตำบลหนองแวง อำเภอเทพารักษ์ จังหวัดนครราชสีมา

โครงการ ก่อสร้างถนนหินคลุก บ้านเทพทักษิณ หมู่ที่ ๒๐ เส้นบ่อน้ำวัดโคกกระปือ ถึง สามแยกไปบ้านโนนแห่น ตำบลหนองแวง อำเภอเทพารักษ์ จังหวัดนครราชสีมา

เจ้าของงาน องค์การบริหารส่วนตำบลหนองแวง อำเภอเทพารักษ์ จังหวัดนครราชสีมา ออกแบบและรายการ

แบบเลขที่ 23 / 2563 จำนวน 1 แผ่น

ประมาณการเมื่อ วันที่ 5 มีนาคม 2563

ลำดับที่	รายการ	รวมค่างานต้นทุน (บาท)	Factor F	รวมค่าก่อสร้าง (บาท)	หมายเหตุ
1	ประเภทงานทาง	365,724.02	1.3624	498,262.40	Factor F
2	ป้ายโครงการ				-เงินจ่ายล่วงหน้า 0%
					-ดอกเบี้ยเงินกู้ 6%
					-เงินประกันผลงานหัก 0%
					-ภาษี 7%
รวมราคาก่อสร้างเป็นเงิน				498,262.40	
สรุป	คิดเป็นเงินงบประมาณ			498,200.00	
(ตัวอักษร) (-สี่แสนเก้าหมื่นแปดพันสองร้อยบาทถ้วน-)					

คณะกรรมการกำหนดราคากลาง ตามคำสั่ง เลขที่ 102/2563 ลงวันที่ 17 มีนาคม พ.ศ. 2563
ได้ตรวจสอบแล้วเห็นชอบให้ประมาณราคานี้เป็นราคากลาง

(ลงชื่อ).....ประธานกรรมการ

(นายสมศรี เก่งขุนทด)

ผู้อำนวยการกองช่าง

(ลงชื่อ).....กรรมการ

(นางสุกัญญาลักษณ์ ศิริบุรณ์)

รองปลัด อบต.หนองแวง

(ลงชื่อ).....กรรมการ

(นางสาวศิริลักษณ์ ศิลาจันทร์)

นักวิชาการศึกษา

โครงการ	ก่อสร้างถนนหินคลุก	หน่วยงานรับผิดชอบโครงการ	องค์การบริหารส่วนตำบลหนองแวง
สถานที่ก่อสร้าง	เส้นทางน้ำวัดโคกกระเทียม-สามแยกไปบ้านโนนแหน หมู่ที่ 20 บ้านเทพทักษิณ ต.หนองแวง อ.เทพารักษ์ จ.นครราชสีมา		
ขนาดโครงการ	ขนาดกว้าง 5.00 ม. หนา 0.15 ม. ระยะทางประมาณ 600 ม. (SIDE SLOPE = 1 : 1)		
แบบเลขที่	/2563		

[illegible]

รวม	498,262.40
คิดเป็นเงินงบประมาณ	498,200.00
	365,724.02
	1.3624

ยอดรวมค่างานต้นทุนงานก่อสร้างทาง

ค่า FACTOR F งานก่อสร้างทาง

ประมาณราคาเมื่อ 5 มีนาคม 2563 ผู้ประมาณราคา นายสมศรี เกงชนทด

ตำแหน่ง ผู้อำนวยการกองช่าง

ลงชื่อ ประธานกรรมการกำหนดราคากลาง

(นายสมศรี เก่งขุนทด)

ผู้อำนวยการกองช่าง

ลงชื่อ กรรมการกำหนดราคากลาง

(นางสุกัญญาลักษณ ศิริบุรณ)

รองปลัด อบต.หนองแวง



ลงชื่อ กรรมการกำหนดราคากลาง

(นางสาวศิริลักษณ์ สีลาจันทร์)

นักวิชาการศึกษา

องค์การบริหารส่วนตำบลหนองแวงกรมส่งเสริมการปกครองท้องถิ่น กระทรวงมหาดไทย
โครงการก่อสร้างถนนหินคลุก บ้านเทพทักษิณ หมู่ที่ 20 ตำบลหนองแวง อำเภอเทพารักษ์ จังหวัดนครราชสีมา

ทิศเหนือ

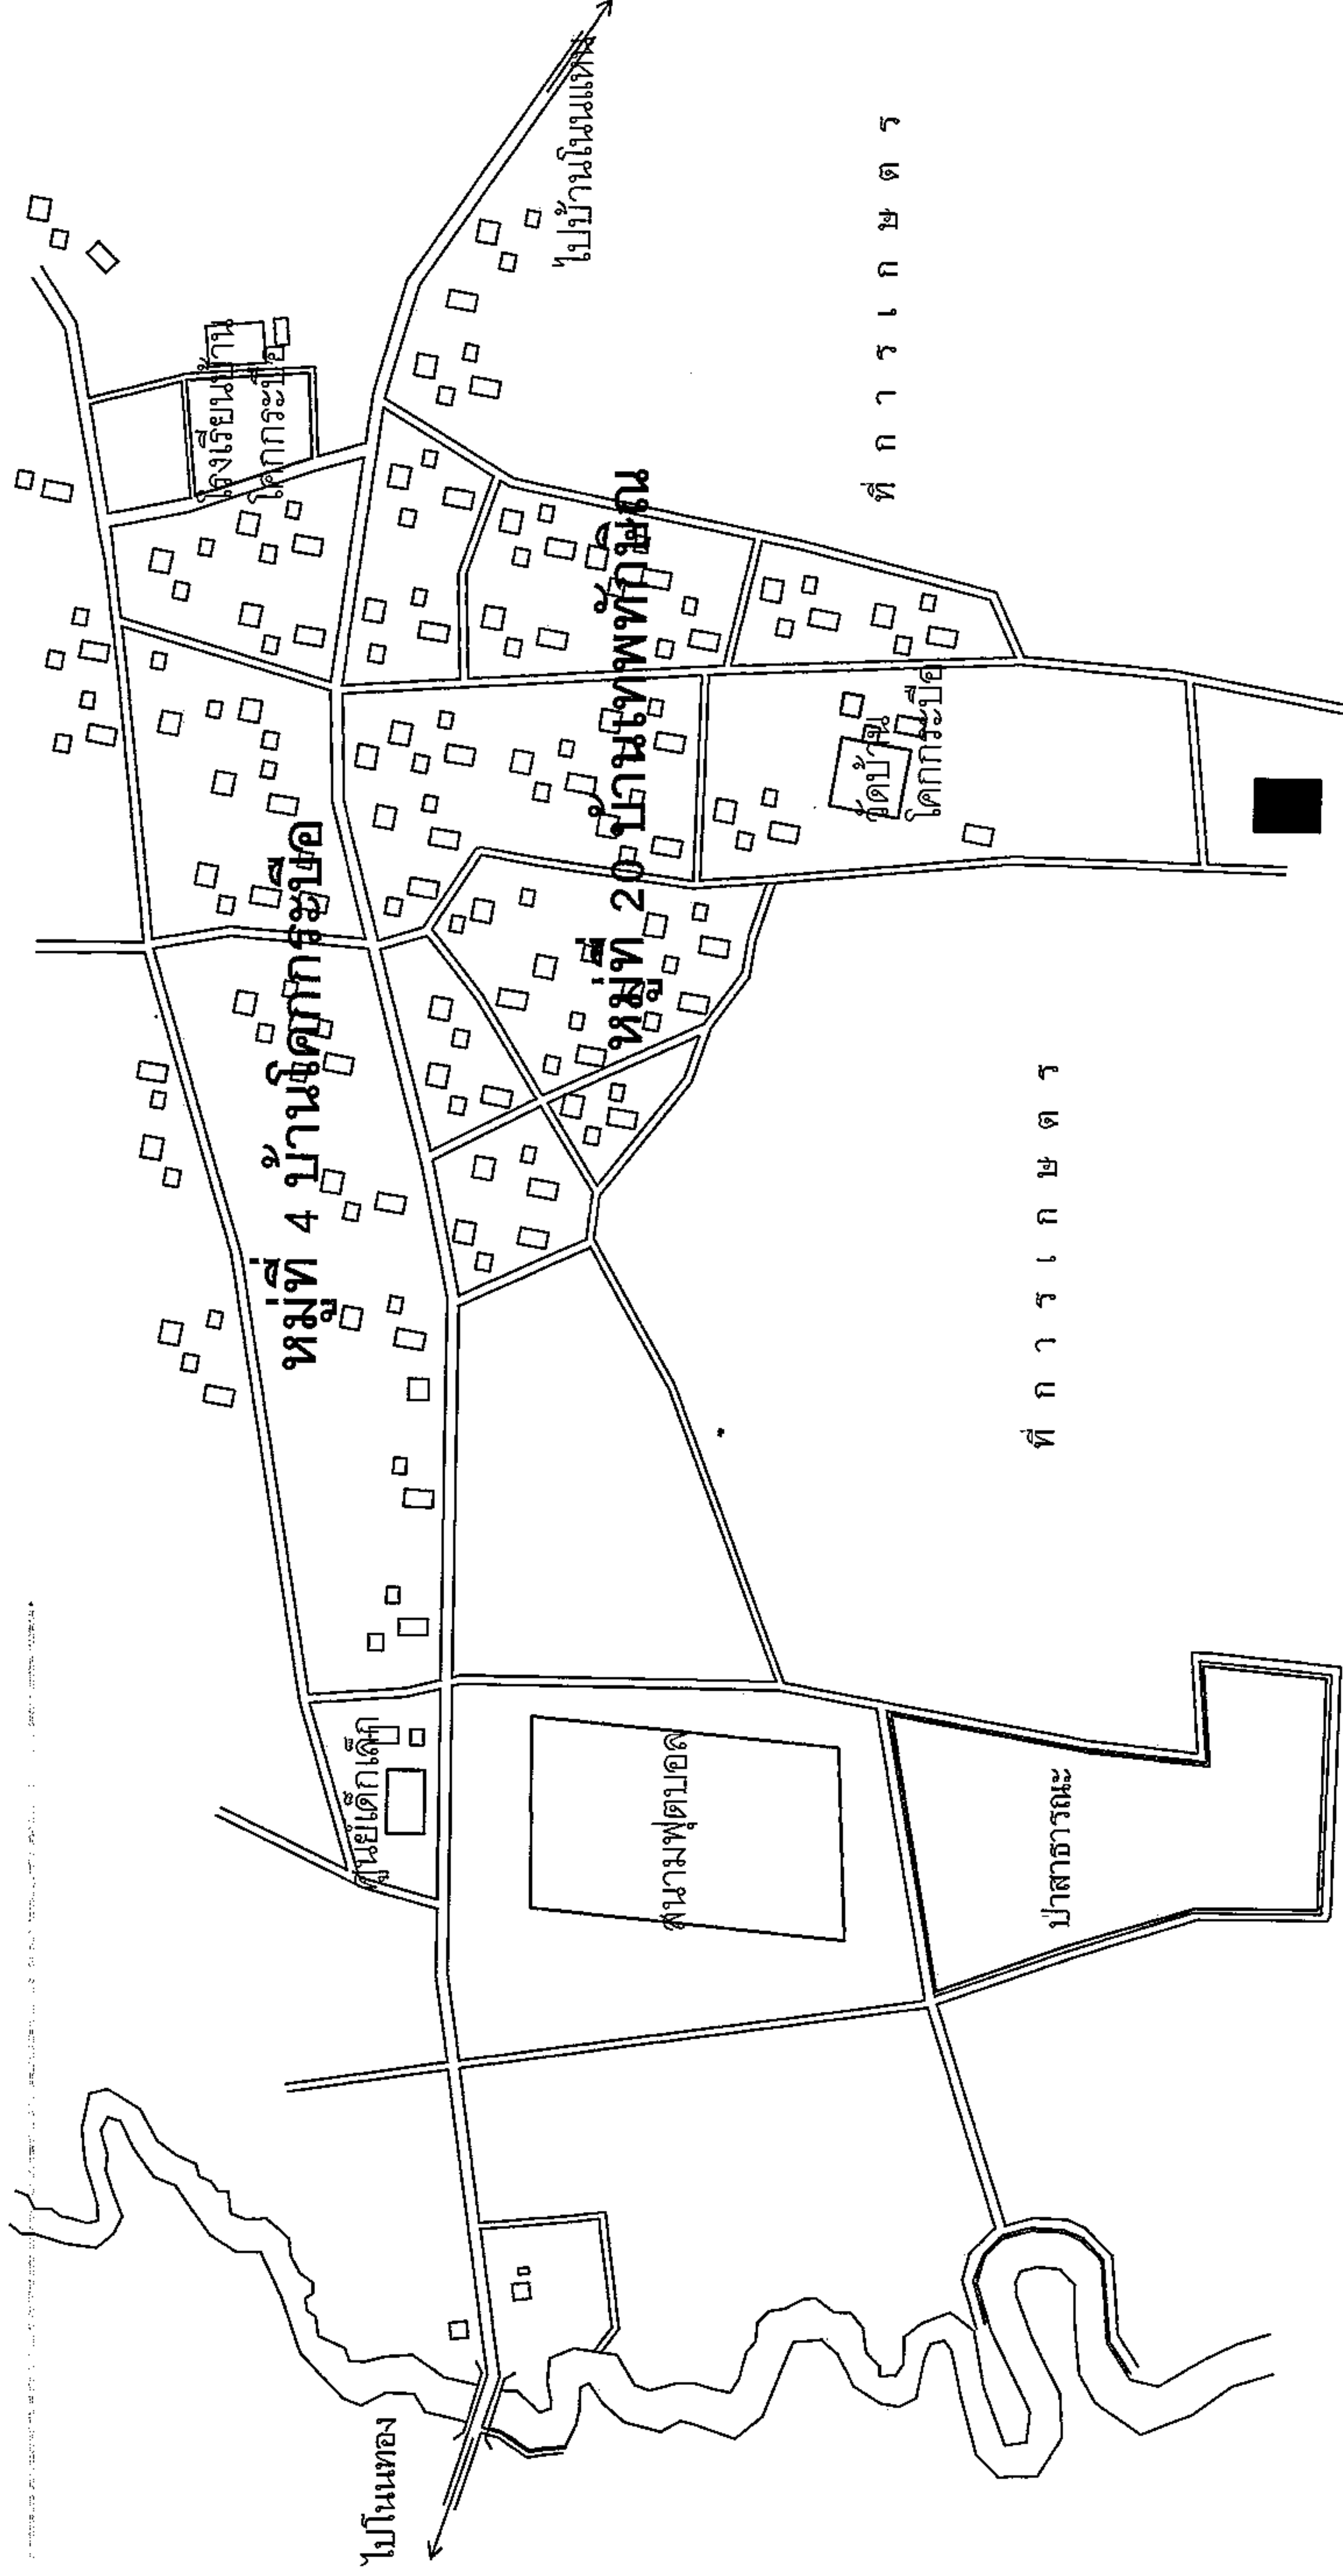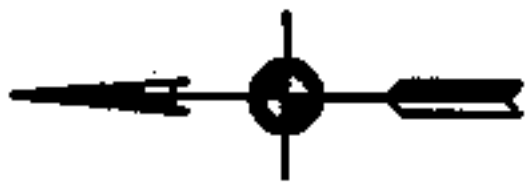

จุดสิ้นสุดโครงการ
N 15.24628, E101.55743




ขนาดกว้าง 5.00 เมตร หนา 0.15 เมตร
ระยะทางประมาณ 600 เมตร
(SIDE SLOPE=1:1)

แผนที่สังเขป บ้านเทพทักษิณ

มาตราส่วน

NO SCALE

จุดเริ่มต้นโครงการ
N 15.24924, E101.55353

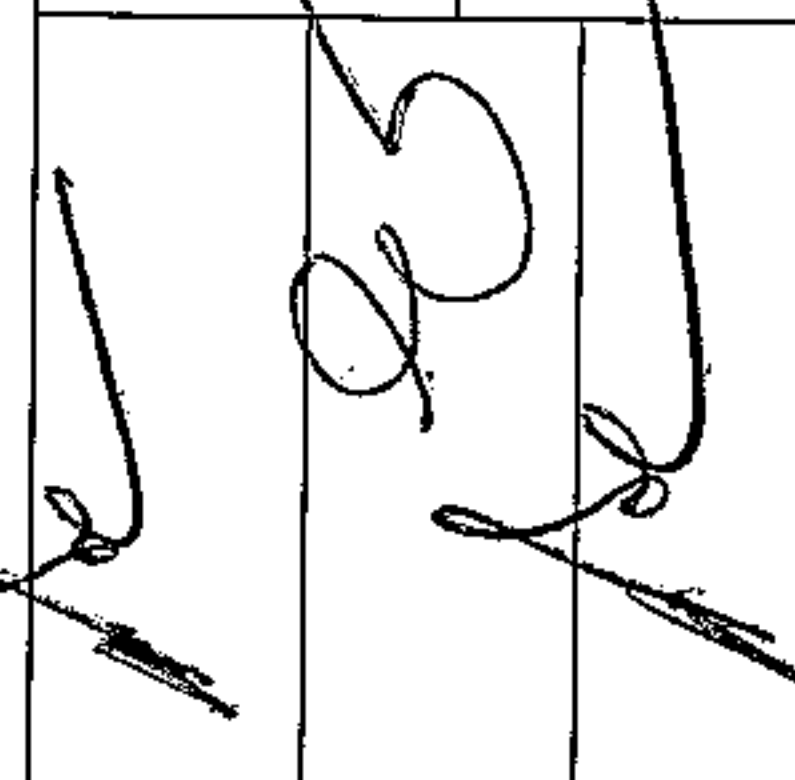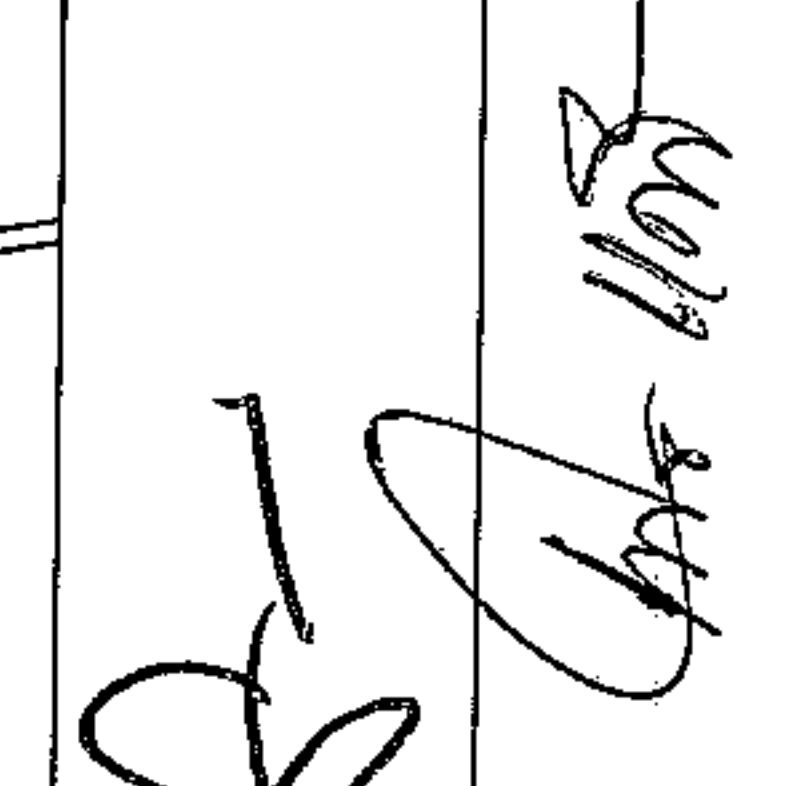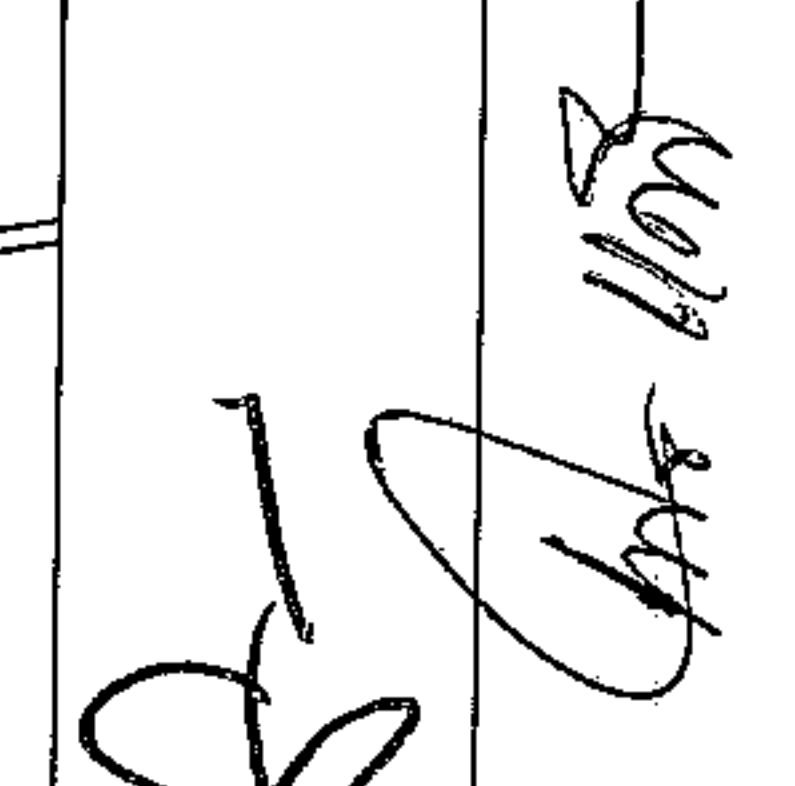 โครงการ ถนนที่ก่อสร้าง	ก่อสร้างถนนหินคลุก หมู่ที่ 20 บ้านเทพทักษิณ ตำบลหนองแวง อำเภอเทพารักษ์ จังหวัดนครราชสีมา	สำรวจ	นายสมศรี เก่งชุมทด ผู้อำนวยการกองช่าง อบต.หนองแวง		เห็นชอบ	นายชยพล เจริญฤทธิ์ ปลัด อบต.หนองแวง	 	แผนที่สังเขป		
		เขียนแบบ/ออกแบบ	นายयोगยุทธ ไชยจิตรัฐ ผู้ช่วยนายช่างโยธา อบต.หนองแวง	อนุมัติ	นางเพ็ญร ชาติดี นายก อบต.หนองแวง	เลขที่แบบ		23/๖3	จำนวน	1
		ตรวจสอบ	นายสมศรี เก่งชุมทด ผู้อำนวยการกองช่าง อบต.หนองแวง			มาตราส่วน				


	
องค์การปกครองส่วนท้องถิ่น จังหวัดนครราชสีมา	
แบบมาตรฐานเลขที่ ทต.นม. 01-105	
แบบ :	
มาตรฐานถนนในดลูก	
มาตรฐาน	ระบุในแบบ
เขียนแบบ  นายรังสรรค์ ชื่นกลาง	
วิศวกรโยธา  นายสมเกียรติ ใจทะนุ สว.10075	
เห็นชอบ 	
อนุมัติ 	
แผ่นที่ : 2	จำนวน : 4

รายการประกอบแบบ

1. คุณสมบัติของวัสดุ เอกเทณีจากที่ระบุในแบบและวิธีการก่อสร้างทางให้เป็นไปตามมาตรฐานงานทางหลวงท้องถิ่น

- ม.ถ.201-2550
- ม.ถ.202-2550
- ม.ถ.203-2550
- ม.ถ.204-2550
- ม.ถ.301-2550
- ม.ถ.302-2550
- ม.ถ.303-2550
- ม.ถ.304-2550
- ม.ถ.305-2550
- ม.ถ.306-2550

(เฉพาะในส่วนที่เกี่ยวข้องเท่านั้น)

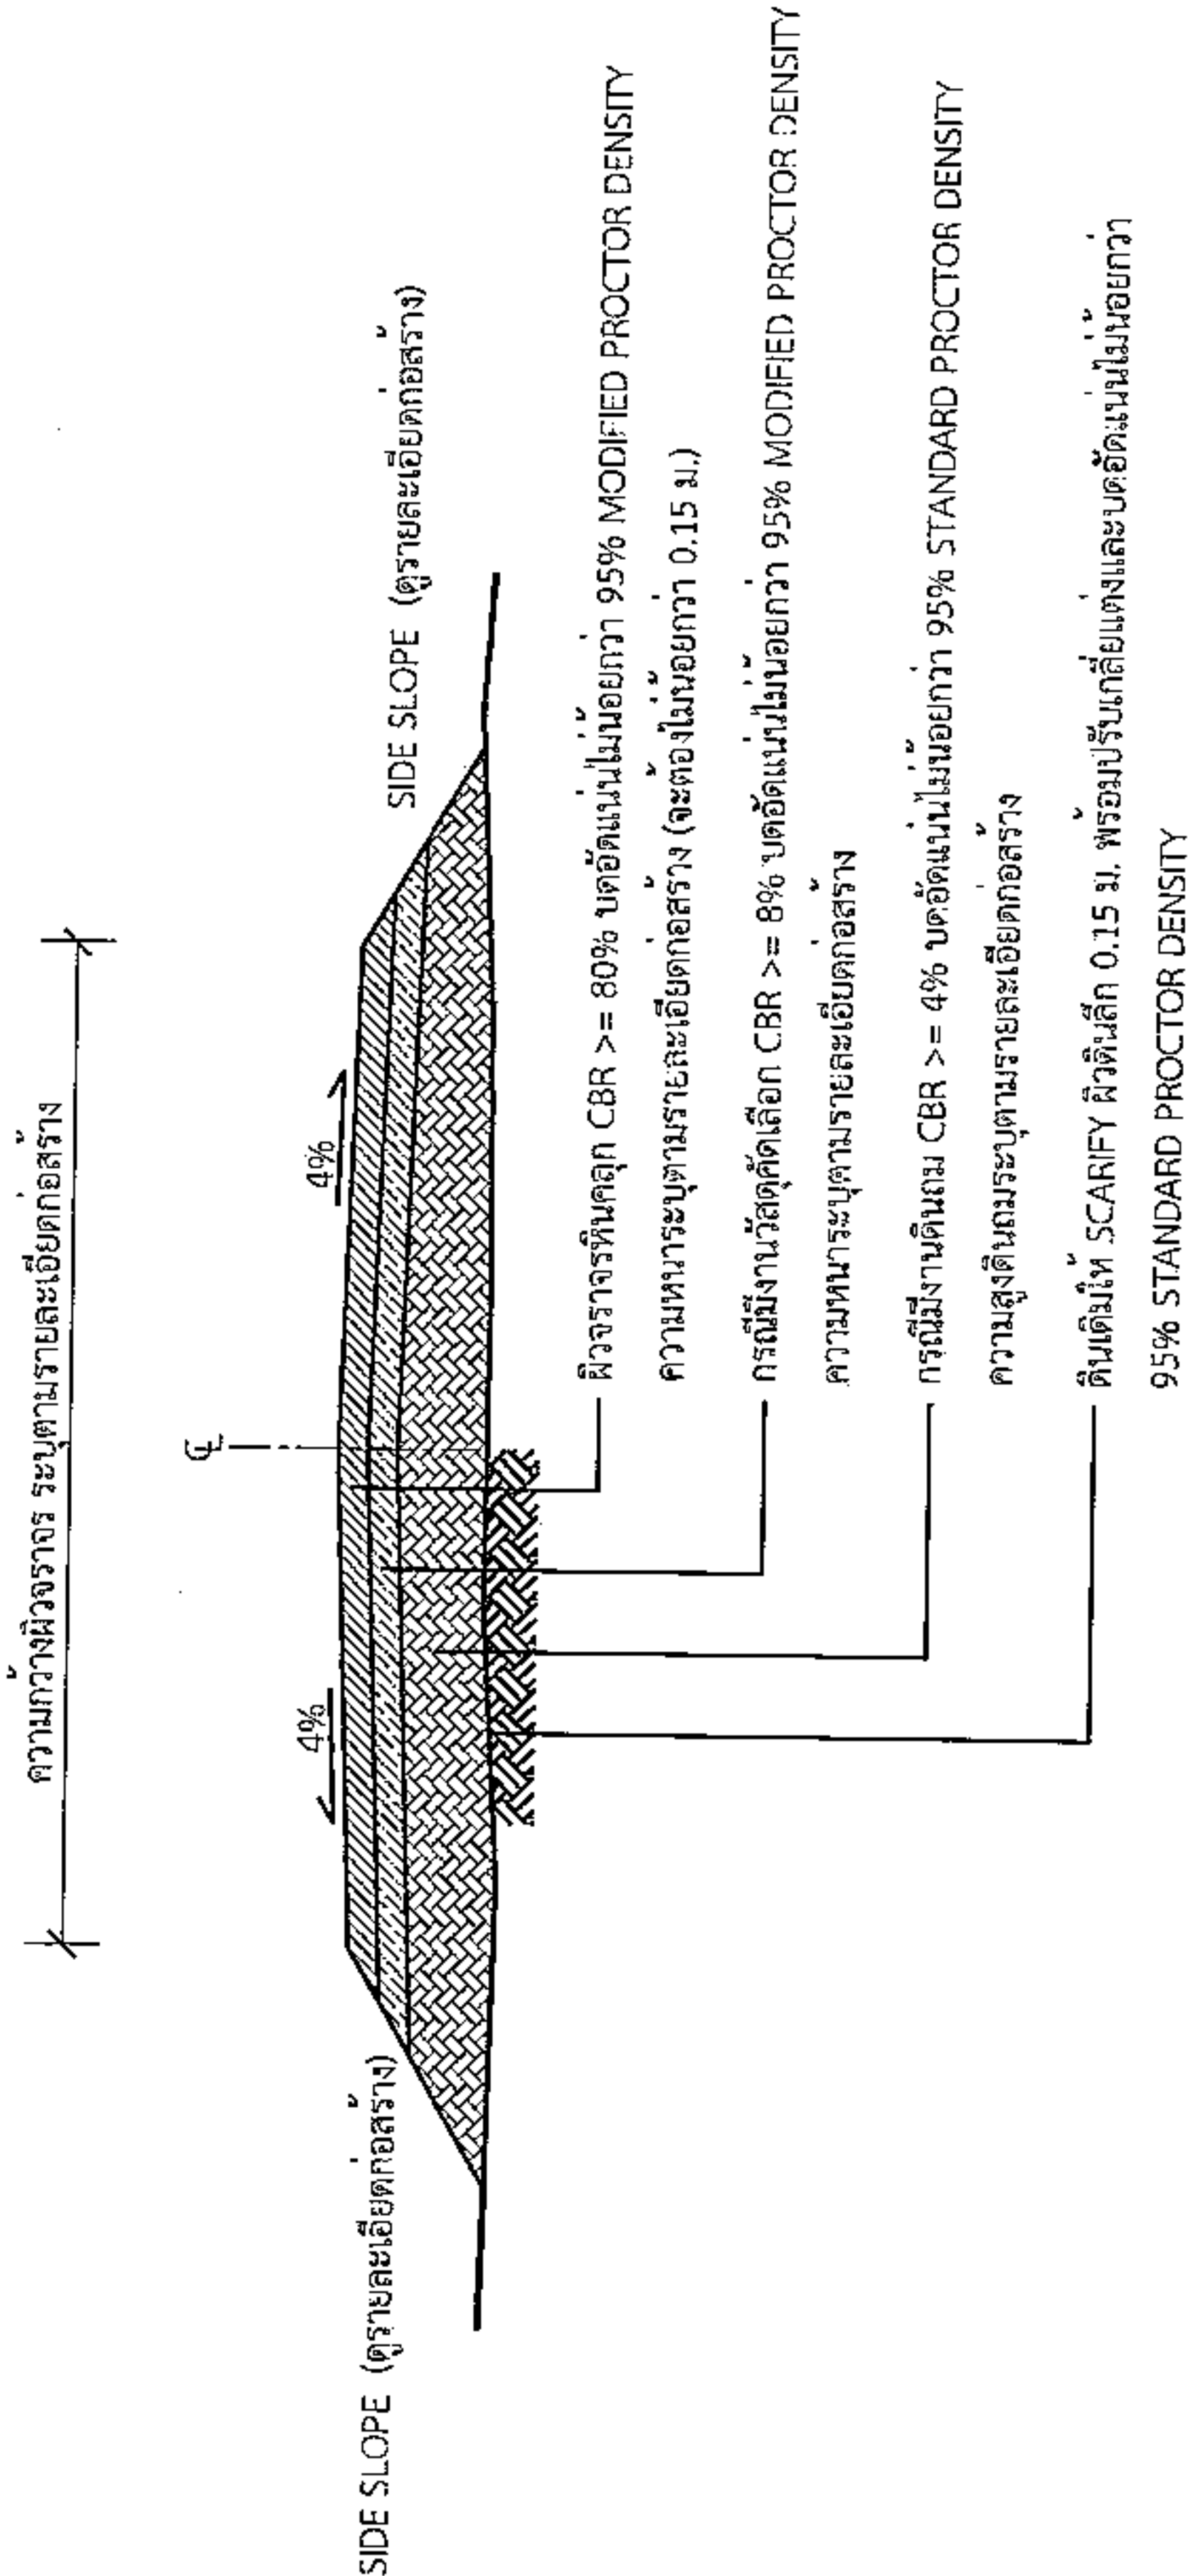

รูปตัดตามขวางถนนหินคลุก

นายสมศรี เกษุนทด
ผู้อำนวยการกองช่าง อบต.หนองแวง



องค์กรปกครองส่วนท้องถิ่น
จังหวัดนครราชสีมา

แบบมาตรฐานเลขที่
ทอ.นม. 03-102

แบบ :

มาตรฐานป้ายประชาสัมพันธ์โครงการฯ

มาตรฐาน
ระบุในแบบ

เขียนแบบ

นายสมศรี เก่งขุนทด

วิศวกรโยธา

นายสมศรี เก่งขุนทด
ร.0.10075

เห็นชอบ

อนุมัติ

แผ่นที่ : 3

จำนวน : 1

โครงการก่อสร้างของ.....

โครงการ.....
ปริมาณงาน.....
งบประมาณ.....บาท
วันเริ่มสัญญา.....วันสิ้นสุดสัญญา.....
ผู้รับจ้าง.....โทร.....
ผู้ควบคุมงาน.....โทร.....
ผู้ควบคุมงาน.....โทร.....

ขอภัยในความไม่สะดวก

แบบขยายข้อความป้าย

มาตราส่วน 1 : 10

รายละเอียดประกอบแบบ

- วัดดูป้ายตามความเหมาะสมจะส่งกองช่างตรวจสอบระยะเวลา
 - ตัวอักษรให้ชัดเจนตามความเหมาะสมสามารถมองเห็นได้ชัดเจน
 - ตำแหน่งการติดตั้งป้ายโครงการฯ และรายละเอียดอื่น
- ผู้มีอำนาจให้แบบ ให้ผู้ควบคุมงานเป็นผู้กำหนด

นายสมศรี เก่งขุนทด
นายการกองช่าง อบต.หนองแวง

