



ประกาศองค์การบริหารส่วนตำบลหนองแวง

เรื่อง ประกาศกำหนดราคากลางโครงการก่อสร้างถนนดินยกระดับ บ้านโนนทอง หมู่ที่ ๕ (จากเส้นถนนลาดยางเส้นไป อบต ถึง ไร่นางพรสวรรค์ พันชนะ) ตำบลหนองแวง อำเภอนายูง จังหวัดน่าน


ด้วย องค์การบริหารส่วนตำบลหนองแวง อำเภอนายูง จังหวัดน่าน ได้จัดทำตารางแสดงวงเงินงบประมาณที่จัดสรรและราคากลางในงานจ้างก่อสร้าง ประจำปีงบประมาณ ๒๕๖๓ โครงการก่อสร้างถนนดินยกระดับ บ้านโนนทอง หมู่ที่ ๕ (จากเส้นถนนลาดยางเส้นไป อบต ถึง ไร่นางพรสวรรค์ พันชนะ) เรียบร้อยแล้ว

ดังนั้น เพื่อเป็นการเปิดเผยข้อมูลรายละเอียดค่าใช้จ่ายเกี่ยวกับการจัดซื้อจัดจ้าง ราคากลางและการคำนวณราคากลาง ตามมาตรา ๑๐๓/๗ วรรคหนึ่ง และมาตรา ๑๐๓/๘ วรรคหนึ่ง แห่งพระราชบัญญัติประกอบรัฐธรรมนูญว่าด้วยการป้องกันและปราบปรามการทุจริต พ.ศ. ๒๕๕๒ แก้ไขเพิ่มเติม (ฉบับที่ ๒) พ.ศ. ๒๕๕๔ จึงประกาศกำหนดราคากลางโครงการก่อสร้างถนนดินยกระดับ บ้านโนนทอง หมู่ที่ ๕ (จากเส้นถนนลาดยางเส้นไป อบต ถึง ไร่นางพรสวรรค์ พันชนะ) ตำบลหนองแวง อำเภอนายูง จังหวัดน่าน ประจำปีงบประมาณ ๒๕๖๓

จึงประกาศให้ทราบโดยทั่วกัน

ประกาศ ณ วันที่ ๗ เดือน เมษายน พ.ศ. ๒๕๖๓


(นางเพียร แซ่ลี)
นายกองค์การบริหารส่วนตำบลหนองแวง

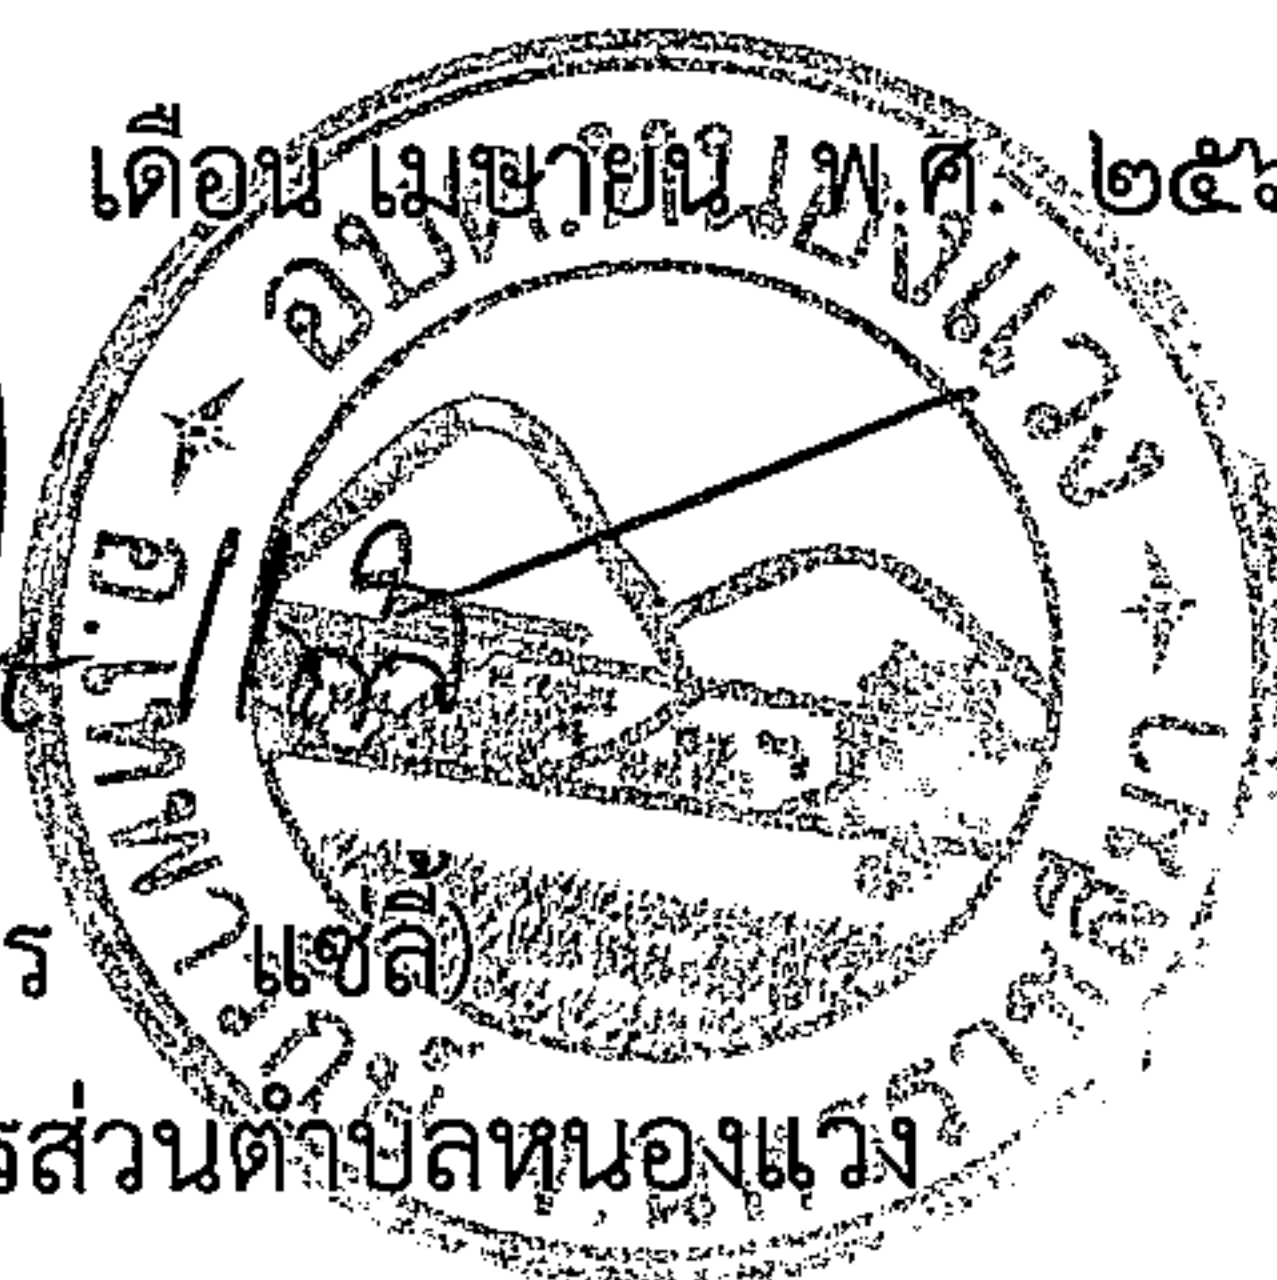

ตารางแสดงวงเงินงบประมาณที่ได้รับจัดสรรและราคากลางในงานจ้างก่อสร้าง

๑. ชื่อโครงการ โครงการก่อสร้างถนนดินยกระดับ บ้านโนนทอง หมู่ที่ ๕
/หน่วยงานเจ้าของโครงการ กองช่าง องค์การบริหารส่วนตำบลหนองแขวง อำเภอเทพารักษ์
จังหวัดนครราชสีมา
๒. วงเงินงบประมาณที่ได้รับจัดสรร ๒๐๓,๒๐๐.๐๐ บาท
๓. ลักษณะงาน
โดยสังเขป โครงการก่อสร้างถนนดินยกระดับ บ้านโนนทอง หมู่ที่ ๕ (จากถนนลาดยางเส้นไป อบต.
ถึงไร่นางพรสวรรค์ พันชนะ) ตำบลหนองแขวง อำเภอเทพารักษ์ จังหวัดนครราชสีมา
ขนาดกว้าง ๔.๐๐ เมตร ระยะทางประมาณ ๗๐๐ เมตร ถมดินเฉลี่ย ๐.๔๐ เมตร (SIDE SLOP ๑:๑)
พร้อมป้ายโครงการ จำนวน ๑ ป้าย (ตามแบบที่องค์การบริหารส่วนตำบลหนองแขวงกำหนด
เลขที่ ๒๑/๒๕๖๓)
๔. ราคากลางคำนวณ ณ วันที่ ๒๗ มีนาคม ๒๕๖๓ เป็นเงิน ๒๐๑,๘๐๐.๐๐ บาท
๕. บัญชีประมาณการราคากลาง
 - ๕.๑ แบบสรุปการประมาณราคากลางค่าก่อสร้าง
 - ๕.๒ แบบสรุปราคากลางงานก่อสร้างทาง สะพาน และท่อลอดเหลี่ยม
 - ๕.๓ แบบแปลนงานก่อสร้าง
 - ๕.๔ รายละเอียดประมาณราคาก่อสร้าง
๖. รายชื่อคณะกรรมการกำหนดราคากลาง
 - ๖.๑ นายสมศรี เก่งขุนทด ตำแหน่ง ผู้อำนวยการกองช่าง ประธานกรรมการ
 - ๖.๒ นางสุกัญญาลักษณ์ ศิริบุรณ์ ตำแหน่ง รองปลัด อบต. กรรมการ
 - ๖.๓ นายวิทยา ศิริบุรณ์ ตำแหน่ง นักวิชาการเงินและบัญชี กรรมการ/เลขานุการ

ประมาณราคาก่อสร้างเป็นราคากลาง

องค์การบริหารส่วนตำบลหนองแวง อำเภอเทพารักษ์ จังหวัดนครราชสีมา

โครงการ

ก่อสร้างถนนดินยกระดับ บ้านโนนทอง หมู่ที่ ๕

สถานที่ก่อสร้าง

บ้านโนนทอง หมู่ที่ ๕

เจ้าของงาน

องค์การบริหารส่วนตำบลหนองแวง อำเภอเทพารักษ์ จังหวัดนครราชสีมา ออกแบบและรายการ

แบบเลขที่

๒๑ / ๒๕๖๓ จำนวน แผ่น

ประมาณการเมื่อ วันที่ ๕ มีนาคม ๒๕๖๓

ลำดับที่	รายการ	รวมค่างานต้นทุน (บาท)	Factor F	รวมค่าก่อสร้าง (บาท)	หมายเหตุ
๑ ๒	ประเภทงานทาง ป้ายโครงการ	๑๔๘,๑๓๕.๖๘	๑.๓๖๒๔	๒๐๑,๘๒๐.๐๕	Factor F -เงินจ่ายล่วงหน้า ๖% -ดอกเบี้ยเงินกู้ ๓% -ดอกเบี้ยเงินฝาก ๐% -ภาษี ๓%
รวมราคาก่อสร้างเป็นเงิน				๒๐๑,๘๒๐.๐๕	
สรุป คิดเป็นเงินงบประมาณ				๒๐๑,๘๐๐.๐๐	
(ตัวอักษร) (-สองแสนหนึ่งพันแปดร้อยบาทถ้วน-)					

คณะกรรมการกำหนดราคากลาง ตามคำสั่ง เลขที่ ๑๑๓/๒๕๖๓ ลงวันที่ ๑๗ มีนาคม พ.ศ. ๒๕๖๓
ได้ตรวจสอบแล้วเห็นชอบให้ประมาณราคานี้เป็นราคากลาง


(ลงชื่อ).....ประธานกรรมการ
(นายสมศรี เกงขุนทด)
ผู้อำนวยการกองช่าง

(ลงชื่อ).....กรรมการ
(นางสุกัญญาลักษณ์ ศิริบุรณ์)
รองปลัดองค์การบริหารส่วนตำบล

(ลงชื่อ).....กรรมการ
(นายวิทยา ศิริบุรณ์)
นักวิชาการเงินและบัญชี

25

ความกว้างผิวจราจร ระหว่างรายละเอียดก่อสร้าง

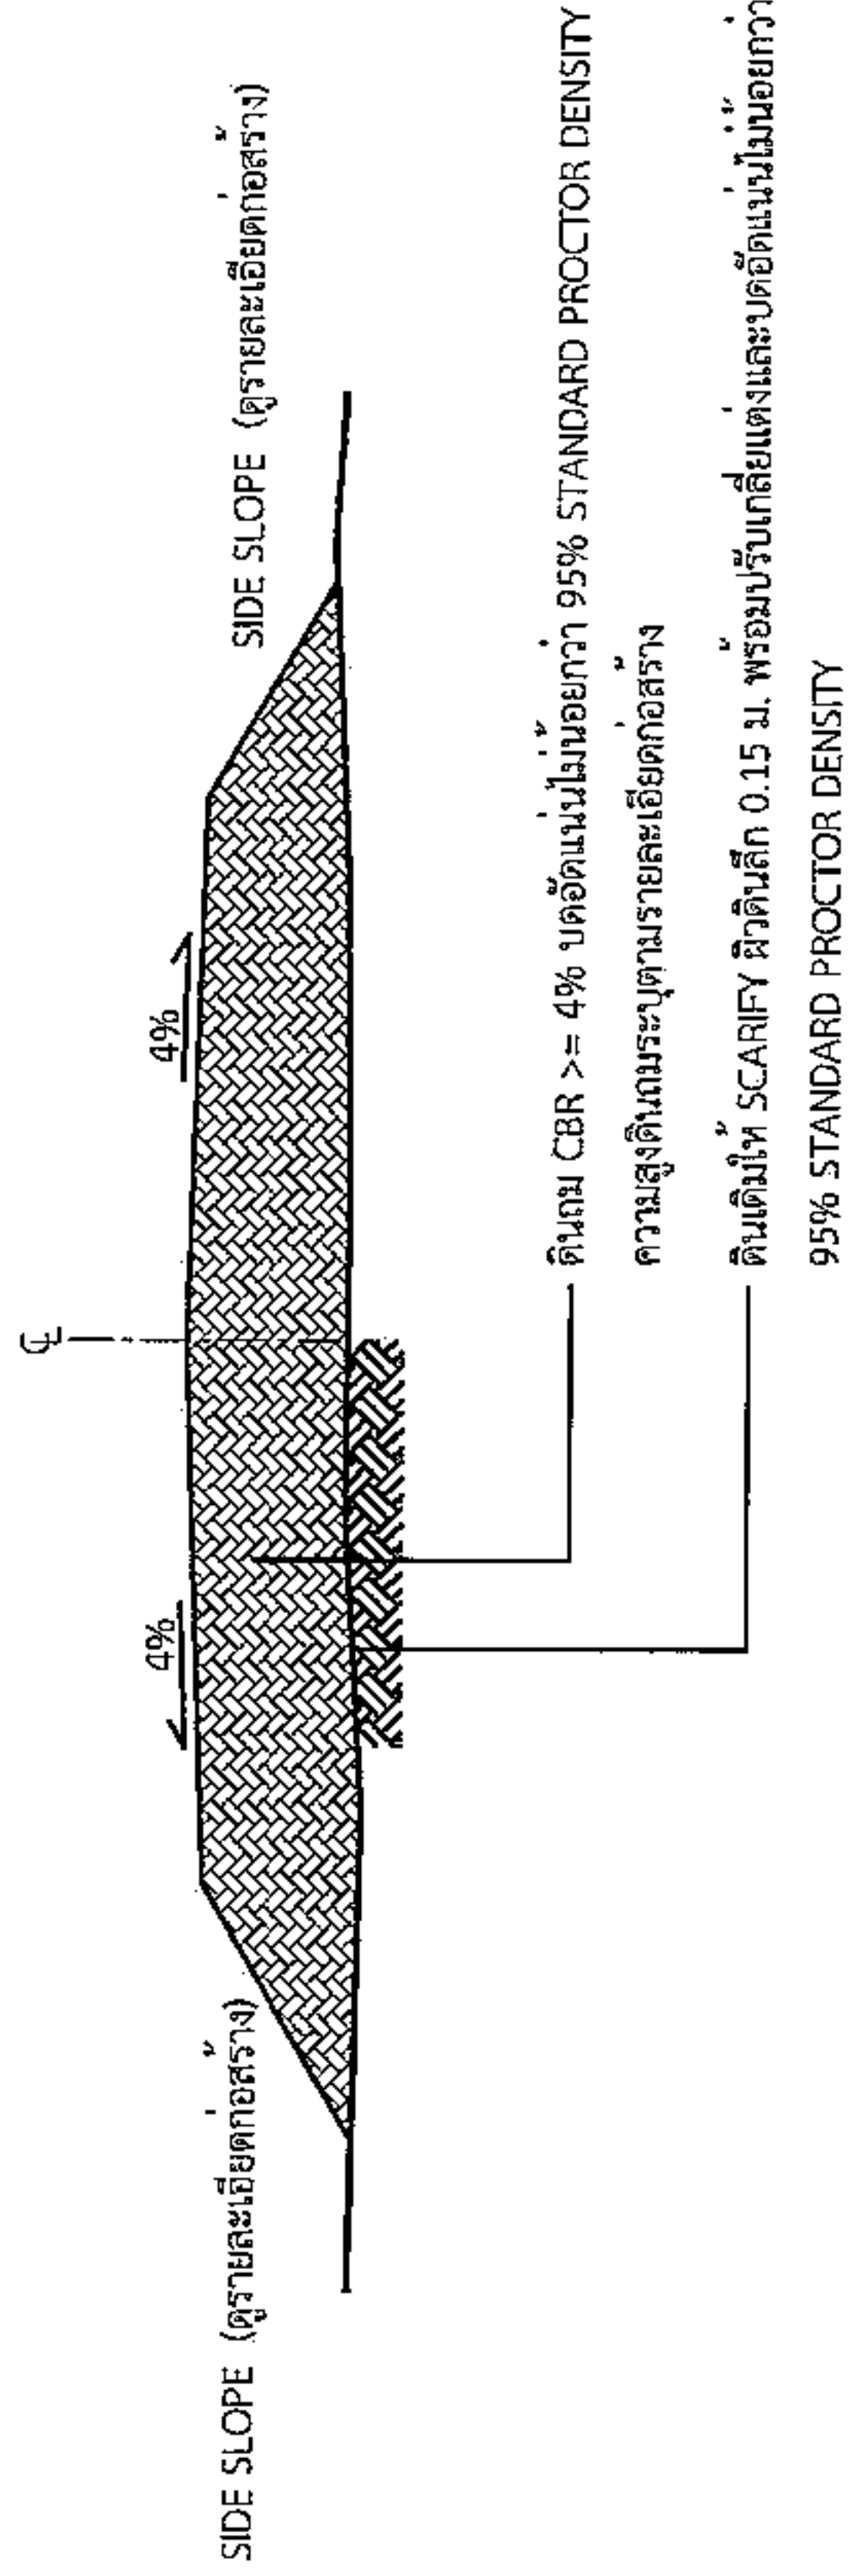

รูปตัดตามขวางงานถมดินคันทาง

นายสมศรี เก่งขุนทด

ผู้อำนวยการกองช่าง อบต.หนองแวง


รายการประกอบแบบ

- 1. คุณสมบัติของวัสดุ นอกเหนือจากที่ระบุในแบบและวิธีการก่อสร้างทางให้ไปตามมาตรฐานงานทางหลวงท้องถิ่น
 - มล.201-2550
 - มล.301-2550
 - มล.302-2550
 - มล.303-2550
 - มล.304-2550(เฉพาะในส่วนที่เกี่ยวข้องเท่านั้น)



องค์การปกครองส่วนท้องถิ่น จังหวัดนครราชสีมา	
แบบมาตรฐานเลขที่ ทล.นม. 01-101	
แบบ :	
มาตรฐานงานถมดินคันทาง	
มาตรฐาน	ระบุแบบ
เขียนแบบ	นายสมศรี เก่งขุนทด
วิศวกรโยธา	นายสมศรี เก่งขุนทด ธ.10075
เห็นชอบ	ธ.10075
อนุมัติ	ธ.10075
แผ่นที่ : 2	จำนวน : 4

*วัสดุและวิธีการดำเนินการก่อสร้างจะต้องเป็นไปตามมาตรฐานงานหลวงท้องถิ่น พ.ศ. 2550 เฉพาะในส่วนที่เกี่ยวข้องเท่านั้น

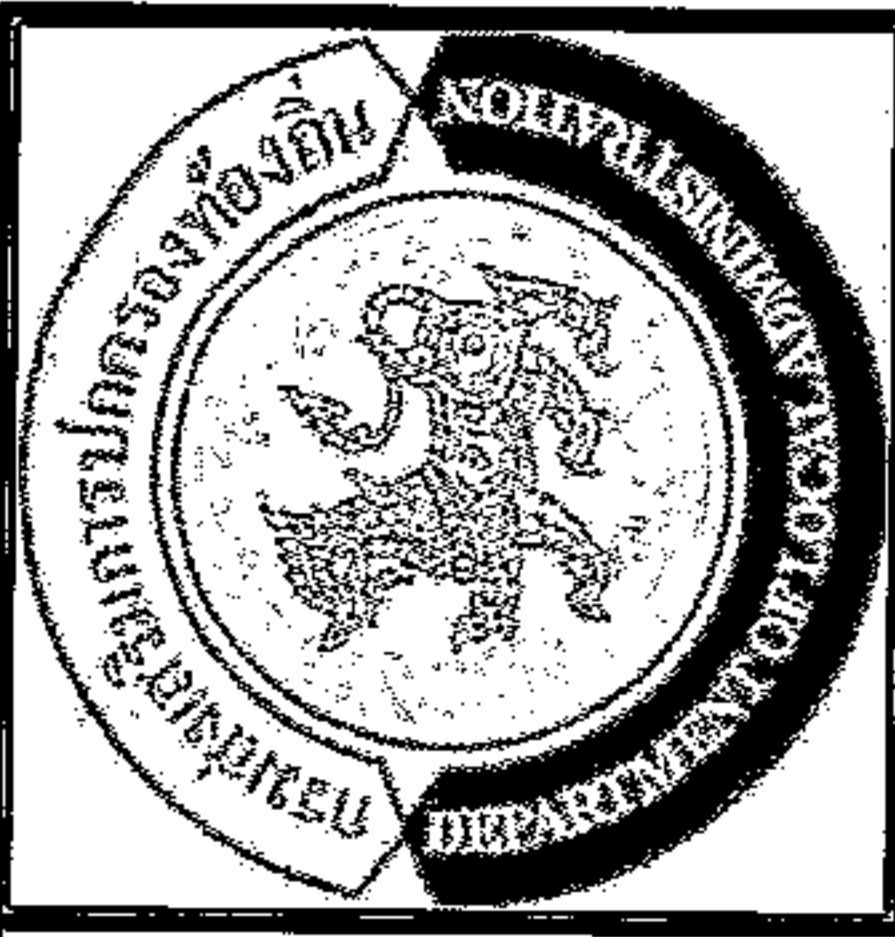

องค์กรปกครองส่วนท้องถิ่น จังหวัดนครราชสีมา	
แบบมาตรฐานเลขที่ ทอ.นม. 03-102	
แบบ :	
มาตรฐานอ้างอิงเพื่อโครงการ	
มาตรฐาน	ระบุแบบ
เขียนแบบ	นายสมศรี เก่งขุนทด นายสมศรี เก่งขุนทด
วิศวกร	นายสมศรี เก่งขุนทด สอ.10075
เห็นชอบ	
อนุมัติ	
แผ่นที่ : 3	จำนวน : 4

โครงการก่อสร้างของ.....	
โครงการ.....	
ปริมาณงาน.....	
งบประมาณ.....บาท	
วันเริ่มสัญญา.....	วันสิ้นสุดสัญญา.....
ผู้รับจ้าง.....	โทร.....
ผู้ควบคุมงาน.....	โทร.....
ผู้ควบคุมงาน.....	โทร.....

ขอภัยในความไม่สะดวก

แบบขยายขอความปาย
มาตรฐาน 1 : 10

รายละเอียดประกอบแบบ
- วัสดุที่ใช้ตามความเหมาะสมจะต้องคงทนตลอดระยะเวลาการใช้งาน
- ตัวอักษรให้ชัดเจนตามความเหมาะสมสามารถมองเห็นได้ชัดเจน
- ตำแหน่งการติดตั้งป้ายโครงการฯ และรายละเอียดอื่น
ที่มีกำหนดไว้ในแบบ ให้ผู้ควบคุมงานเป็นผู้กำหนด

นายสมศรี เก่งขุนทด
ผู้อำนวยการกองช่าง อบต.หนองแวง

