



ประกาศองค์การบริหารส่วนตำบลหนองแวง

เรื่อง ประกาศกำหนดราคากลางโครงการก่อสร้างถนนหินคลุก บ้านวังทรายทอง หมู่ที่ ๑๓
จากบ้านนายหยุย - บ้านนายมานพ ตำบลหนองแวง อำเภอเทพารักษ์ จังหวัดนครราชสีมา

ด้วย องค์การบริหารส่วนตำบลหนองแวง อำเภอเทพารักษ์ จังหวัดนครราชสีมา ได้จัดทำตารางแสดงวงเงินงบประมาณที่ได้รับจัดสรรและราคากลางในงานจ้างก่อสร้าง ประจำปีงบประมาณ ๒๕๖๓ โครงการก่อสร้างถนนหินคลุก บ้านวังทรายทอง หมู่ที่ ๑๓ จากบ้านนายหยุย - บ้านนายมานพ ตำบลหนองแวง อำเภอเทพารักษ์ จังหวัดนครราชสีมา เรียบร้อยแล้ว

ดังนั้น เพื่อเป็นการเปิดเผยข้อมูลรายละเอียดค่าใช้จ่ายเกี่ยวกับการจัดซื้อจัดจ้าง ราคากลางและการคำนวณราคากลาง ตามมาตรา ๑๐๓/๗ วรรคหนึ่ง และมาตรา ๑๐๓/๘ วรรคหนึ่ง แห่งพระราชบัญญัติประกอบรัฐธรรมนูญว่าด้วยการป้องกันและปราบปรามการทุจริต พ.ศ. ๒๕๕๒ แก้ไขเพิ่มเติม (ฉบับที่ ๒) พ.ศ. ๒๕๕๔ จึงประกาศกำหนดราคากลางโครงการก่อสร้างถนนหินคลุก บ้านวังทรายทอง หมู่ที่ ๑๓ จากบ้านนายหยุย - บ้านนายมานพ ตำบลหนองแวง อำเภอเทพารักษ์ จังหวัดนครราชสีมา ประจำปีงบประมาณ ๒๕๖๓

จึงประกาศให้ทราบโดยทั่วกัน

ประกาศ ณ วันที่ ๒๒ เดือน กันยายน พ.ศ. ๒๕๖๓

(นางเพียร แซ่ลี)

นายกองค์การบริหารส่วนตำบลหนองแวง

ตารางแสดงวงเงินงบประมาณที่ได้รับจัดสรรและราคากลางในงานจ้างก่อสร้าง

๑. ชื่อโครงการ โครงการก่อสร้างถนนหินคลุก บ้านวังทรายทอง หมู่ที่ ๑๓ จากบ้านนายหยุย – บ้านนาย
มานพ /หน่วยงานเจ้าของโครงการ กองช่าง องค์การบริหารส่วนตำบลหนองแวง อำเภอกะปง จังหวัด
นครราชสีมา

๒. วงเงินงบประมาณที่ได้รับจัดสรร ๓๖๑,๒๐๐.- บาท

๓. ลักษณะงาน

โดยสังเขป โครงการก่อสร้างถนนหินคลุก บ้านวังทรายทอง หมู่ที่ ๑๓ จากบ้านนายหยุย – บ้านนาย
มานพ ตำบลหนองแวง อำเภอกะปง จังหวัดนครราชสีมา รายละเอียดดังนี้ ขนาดกว้าง ๕.๐๐ เมตร
หนา ๐.๑๕ เมตร ระยะทางยาว ๕๐๐ เมตร (SIDE SLOP = ๑:๑) งานวางท่อลอด จำนวน ๑ จุด
(รายละเอียดตามแบบที่ อบต. กำหนดเลขที่ ๖๓/๒๕๖๓).....

๔. ราคากลางคำนวณ ณ วันที่ ๒๑ กันยายน ๒๕๖๓ เป็นเงิน ๓๔๕,๐๐๐.- บาท

๕. บัญชีประมาณการราคากลาง

๕.๑ แบบสรุปราคากลางงานก่อสร้างทาง สะพาน และท่อลอดเหลี่ยม

๕.๒ แบบแปลนงานก่อสร้าง

๕.๓ รายละเอียดประมาณราคาก่อสร้าง

๖. รายชื่อคณะกรรมการกำหนดราคากลาง

๖.๑ นายสมศรี เกษุนทด ตำแหน่ง ผู้อำนวยการกองช่าง

ประธานกรรมการ

๖.๒ นางสาวเยาวลักษณ์ อาจธานี ตำแหน่ง นักทรัพยากรบุคคลชำนาญการ

กรรมการ

๖.๓ นายอุดมศักดิ์ สีเหลือง ตำแหน่ง เจ้าพนักงานธุรการปฏิบัติงาน

กรรมการ/เลขานุการ

โครงการ

ก่อสร้างถนนหินคลุก บ้านวังทรายทอง หมู่ที่ ๑๓ จากบ้านนายหยุย – บ้านนายมานพ ตำบลหนองแวง อำเภอกะพ่าย จังหวัดนครราชสีมา

รายละเอียดโครงการ

ขนาดกว้าง ๕.๐๐ เมตร หนา ๐.๑๕ เมตร ระยะทางยาว ๕๐๐ เมตร (SIDE SLOP = ๑:๑) งานวางท่อลอดจำนวน ๑ จุด (รายละเอียดตามแบบ อบต.กำหนด)

ลำดับที่	รายการ	หน่วย	จำนวน	ราคาต่อหน่วย	ราคาทุน	Fn	ราคาต่อหน่วย	ราคากลาง
1	งานดิน							
	- งานถมป่าขุดต่อ	ตร.ม.	-	-	-	1.3607	-	-
	- งานขุดรื้อคันทางเดิมแล้วบดทับดินเดิม-ลูกรัง	ตร.ม.	2,650.00	9.93	26,314.50	1.3607	13.51	35,806.14
	-งานดินถมคันทาง							
	-งานวัสดุคัดเลือก	ลบ.ม.	-	116.81	-	1.3607	158.94	-
		ลบ.ม.	-	136.29	-	1.3607	185.45	-
2	งานผิวทาง							
	- ผิวจราจรหินคลุก	ลบ.ม.	386.25	576.60	222,711.75	1.3607	784.58	303,043.88
3	งานโครงสร้าง							
	- ท่อลอด ค.ส.ล. Ø 0.40 ม.	เมตร	7.00	655.44	4,588.08	1.3607	891.86	6,243.00
	รวมค่างาน				253,614.33			345,093.02

(ลงชื่อ).....ประธานกรรมการกำหนดราคากลาง

(นายสมศรี เก่งขุนทด)

ผู้อำนวยการกองช่าง

(ลงชื่อ).....กรรมการกำหนดราคากลาง

(นางสาวเยาวลักษณ์ อัจฉานี)

นักทรัพยากรบุคคลชำนาญการ

(ลงชื่อ).....กรรมการกำหนดราคากลาง

(นายอุดมศักดิ์ สีเหลือง)

เจ้าพนักงานธุรการปฏิบัติงาน

ประมาณราคาก่อสร้างเป็นราคากลาง

องค์การบริหารส่วนตำบลหนองแขว อำเภเทพารักษ์ จังหวัดนครราชสีมา

โครงการ ก่อสร้างถนนหินคลุก บ้านวังทรายทอง หมู่ที่ ๑๓ จากบ้านนายหยุด – บ้านนายมานพ

เจ้าของงาน องค์การบริหารส่วนตำบลหนองแขว อำเภเทพารักษ์ จังหวัดนครราชสีมา ออกแบบและรายการ

แบบเลขที่ ๖๓ / ๒๕๖๓ จำนวน ๕ แผ่น

ประมาณการเมื่อ วันที่ ๒๑ กันยายน ๒๕๖๓

ลำดับที่	รายการ	รวมค่างานต้นทุน (บาท)	Factor F	รวมค่าก่อสร้าง (บาท)	หมายเหตุ
๑	หมวด งานทาง	๒๕๓,๖๑๔.๓๓	๑.๓๖๐๗	๓๔๕,๐๙๓.๐๒	Factor F -เงินจ่ายล่วงหน้า ๐% -ดอกเบี้ยเงินกู้ ๕% -เงินประกันผลงานหัก ๐% -ภาษี ๗%
รวมราคาก่อสร้างเป็นเงิน				๓๔๕,๐๙๓.๐๒	
สรุป	คิดเป็นเงินงบประมาณ			๓๔๕,๐๐๐.๐๐	
(ตัวอักษร) (-สามแสนสี่หมื่นห้าพันบาทถ้วน-)					

คณะกรรมการกำหนดราคากลาง ตามคำสั่ง เลขที่ ๔๓๓/๒๕๖๓ ลงวันที่ ๑๖ กันยายน พ.ศ. ๒๕๖๓ ได้ตรวจสอบ
แล้วเห็นชอบให้ประมาณราคานี้เป็นราคากลาง

(ลงชื่อ).....ประธานกรรมการ

(นายสมศรี เกงขุนทด)

ผู้อำนวยการกองช่าง

(ลงชื่อ).....กรรมการ

(นางสาวเยาวลักษณ์ อาจธานี)



นักทรัพยากรบุคคลชำนาญการ

(ลงชื่อ).....กรรมการ

(นายอุดมศักดิ์ สีเหลือง)

เจ้าพนักงานธุรการปฏิบัติงาน

องค์การบริหารส่วนตำบลหนองแวง กรมส่งเสริมการปกครองท้องถิ่น กระทรวงมหาดไทย
โครงการก่อสร้างถนนหินคลุก บ้านวังทรายทอง หมู่ที่ ๑๓ ตำบลหนองแวง อำเภอเทพารักษ์ จังหวัดนครราชสีมา

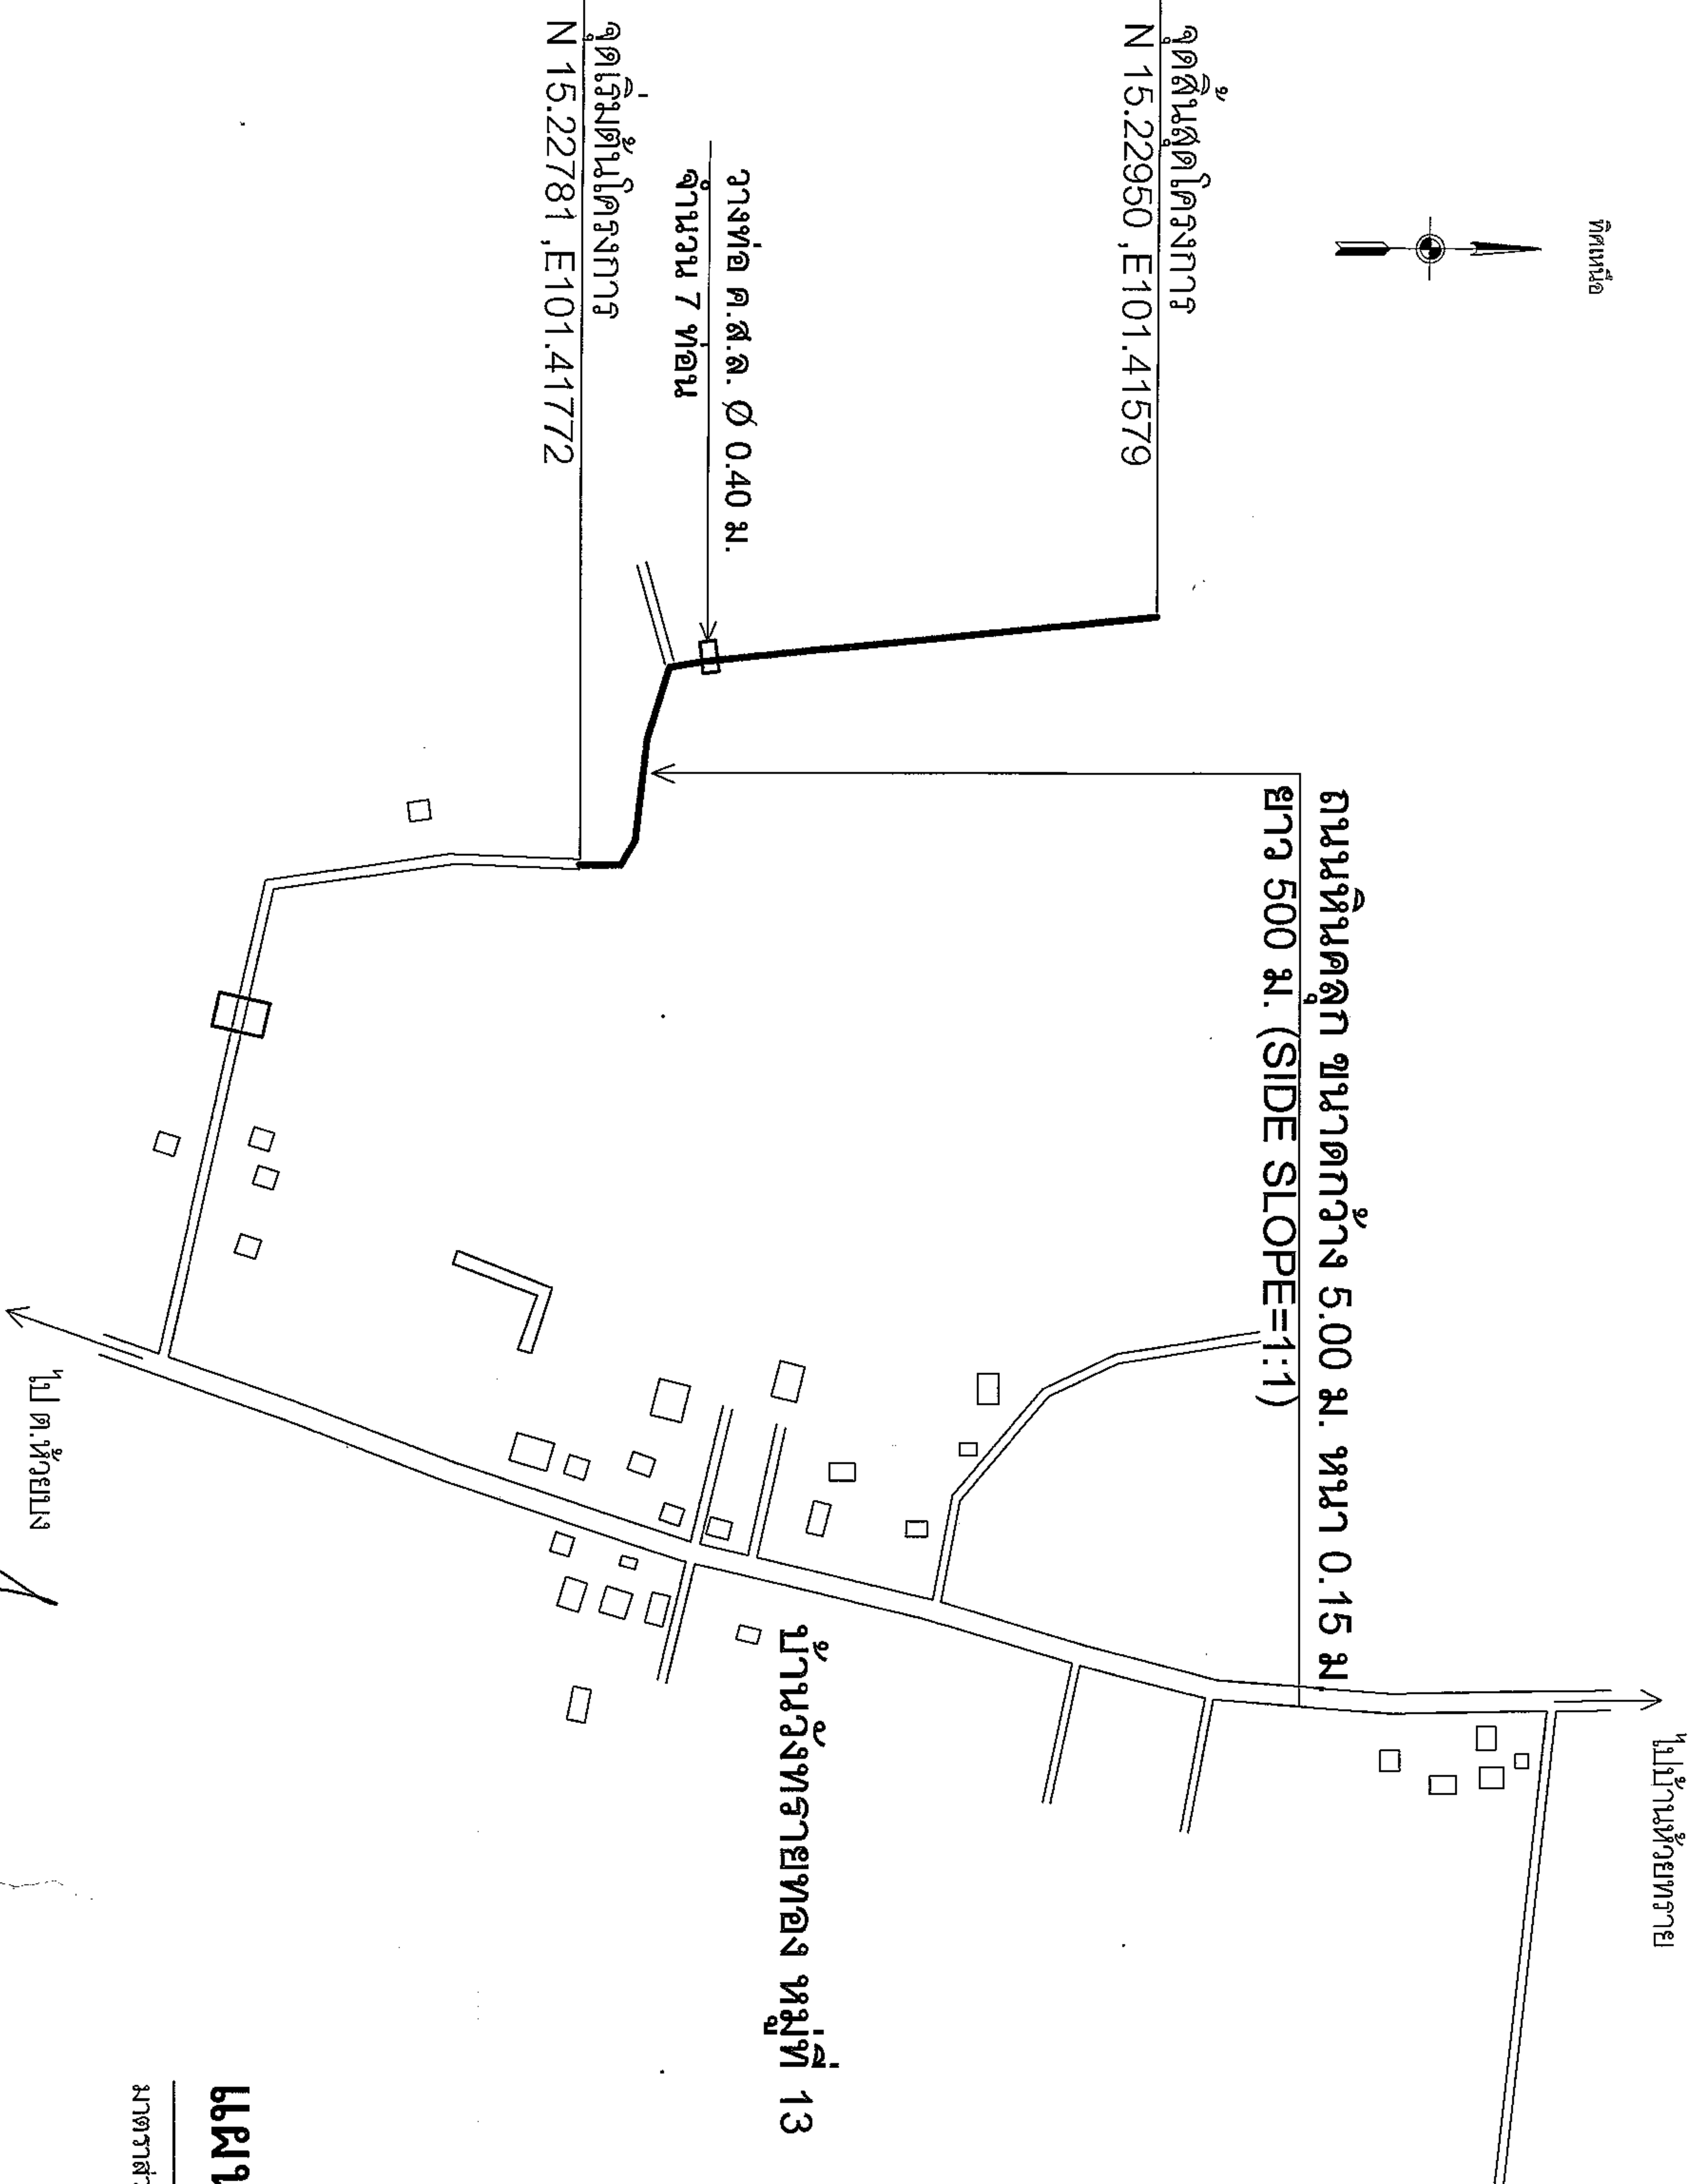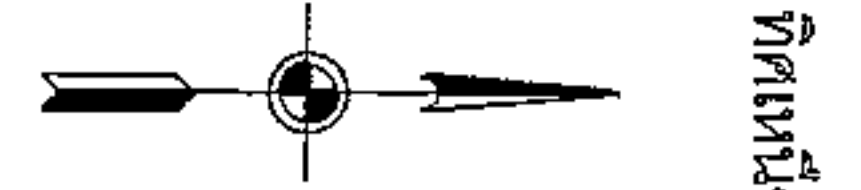

แผนที่สังเขป บ้านวังทรายทอง

มาตราส่วน NO SCALE

	โครงการ	ก่อสร้างถนนหินคลุก		ผู้ว่าราชการจังหวัด	นายสมศักดิ์ เก่งขุมทอง	นายแพทย์ เจริญฤทธิ์ นิตติ อมต.หนองแวง	แสดงแบบ		แผนที่สังเขป	
	สถานที่ก่อสร้าง	หมู่ที่ 13 บ้านวังทรายทอง		ผู้ช่วยผู้ว่าราชการจังหวัด	นายสมศักดิ์ เก่งขุมทอง	นายก อบต.หนองแวง	วันที่	วันที่	วันที่	วันที่
ตำบลหนองแวง	อำเภอเทพารักษ์	จังหวัดนครราชสีมา		ผู้ว่าราชการจังหวัด	นายสมศักดิ์ เก่งขุมทอง	นายก อบต.หนองแวง	วันที่	วันที่	วันที่	วันที่



องค์การบริหารส่วนท้องถิ่น
จังหวัดนครราชสีมา

แบบมาตรฐานเลขที่
ทณ.ม. 01-105

แบบ :

มาตรฐานถนนหินคลุก

มาตรฐาน
ระบุแบบ

เขียนแบบ

นายธีรพงศ์ อัครกลาง

วิศวกรโยธา

นายสมเกียรติ ภัททะอ
รณ.10075

แผ่นรอง


Handwritten signature

อนุมัติ

Handwritten signature

นายสมศรี เก่งขุนทด
ผู้อำนวยการกองช่าง อบต.หนองแวง

รูปตัดตามขวางถนนหินคลุก

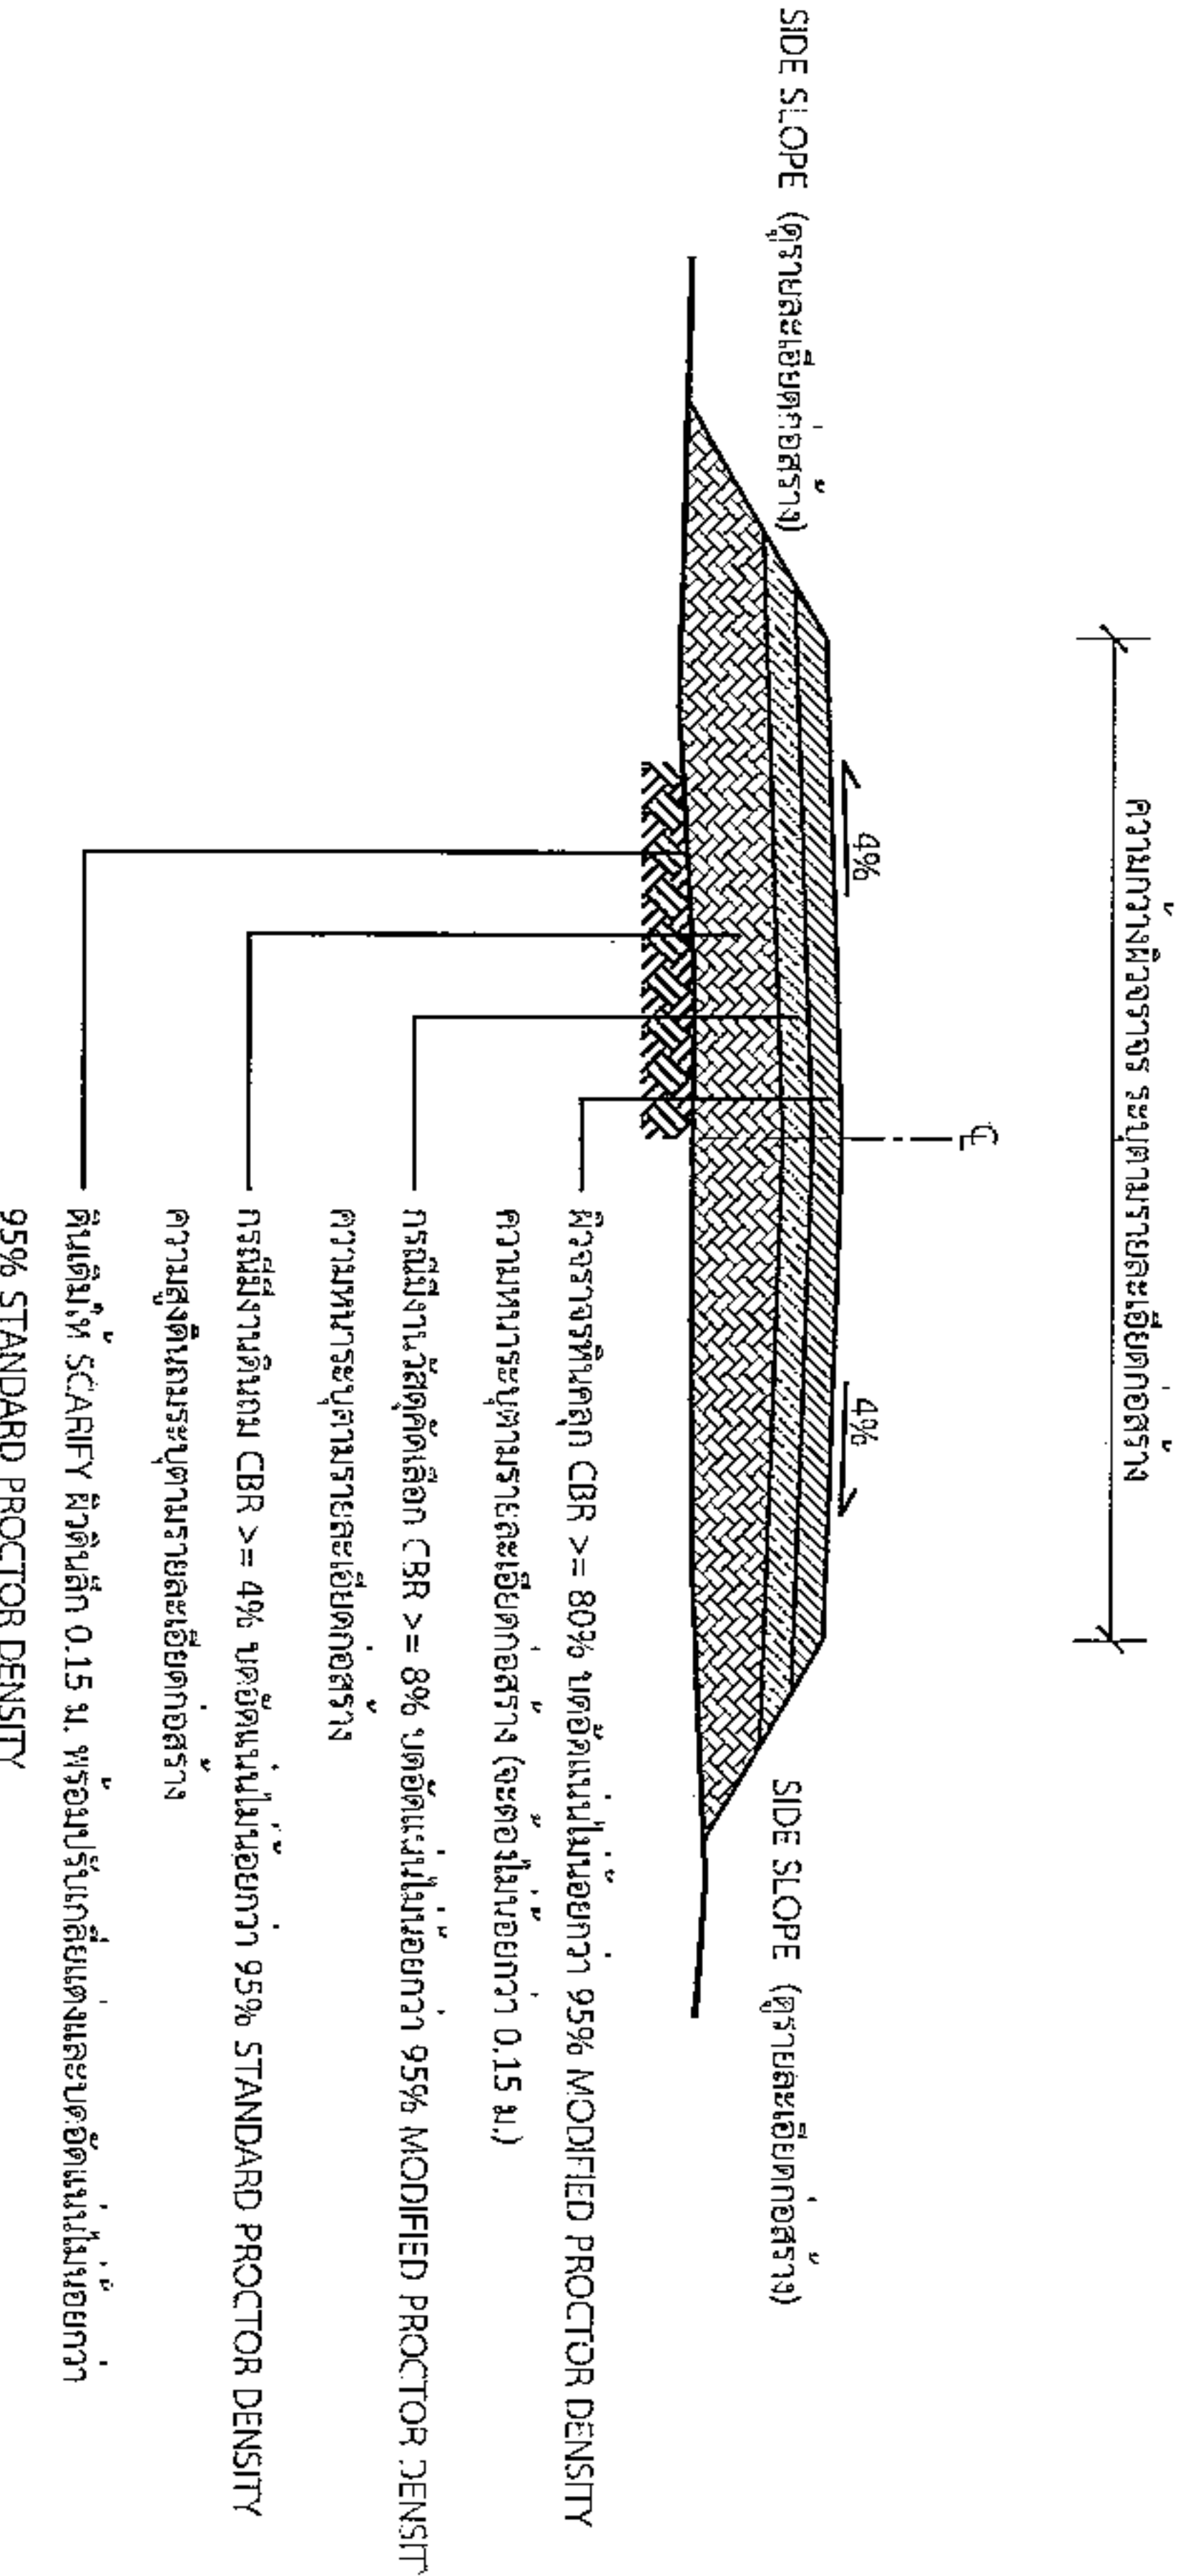

รายการประกอบแบบ

1. คุณสมบัติของวัสดุ นอกเหนือจากที่ระบุในแบบและวิธีการก่อสร้างข้างในไปนี้ไม่ตาม
มาตรฐานงานทางหลวงท้องถิ่น

- มก.201-2550
 - มก.202-2550
 - มก.203-2550
 - มก.204-2550
 - มก.301-2550
 - มก.302-2550
 - มก.303-2550
 - มก.304-2550
 - มก.305-2550
 - มก.306-2550
- (เฉพาะในส่วนที่เกี่ยวข้องเท่านั้น)

*วัสดุและวิธีการดำเนินการก่อสร้างจะต้องเป็นไปตามมาตรฐานทางหลวงท้องถิ่น พ.ศ. 2550 เฉพาะในส่วนที่เกี่ยวข้องเท่านั้น

แผ่นที่ : 1	จำนวน : 1
----------------	--------------



องค์การปกครองส่วนท้องถิ่น
จังหวัดนครราชสีมา

แบบมาตรฐานเลขที่
ทท.นม. 02-101

แบบ :

มาตรฐานการวางท่อระบายน้ำ ค.ส.ล.
ชนิดกลม

มาตรฐาน
ระบุในแบบ

นายสมเกียรติ จันทร์แสง

วิศวกรโยธา

นายสมเกียรติ จันทร์แสง

หน้าชอบ

หน้าชอบ

อนุมัติ


นายสมเกียรติ จันทร์แสง

หน้าทึบ :

1


จำนวน :

1

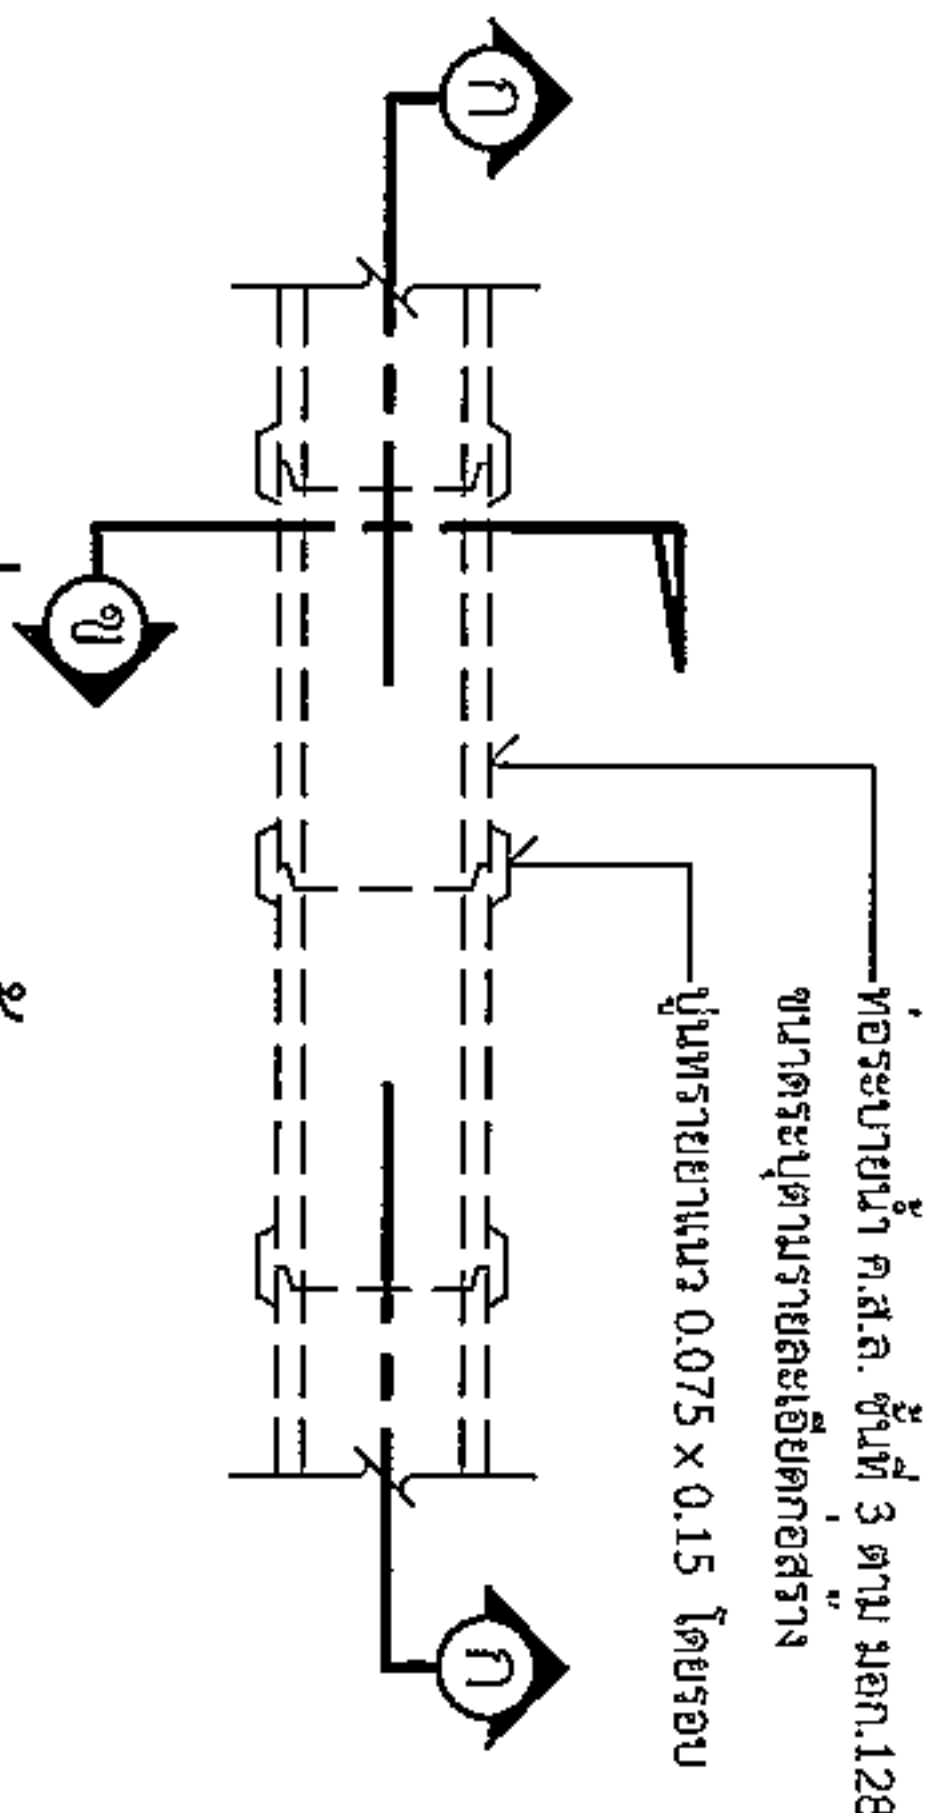


แปลนการวางท่อระบายน้ำ ค.ส.ล. ชนิดกลม


- รายการประกอบแบบ
- คุณสมบัติของวัสดุ นอกเหนือจากที่ระบุในแบบและวิธีการก่อสร้างทางนี้เป็นไปตามมาตรฐานทางหลวงท้องถิ่น
 - มาตรฐานงานทางหลวงท้องถิ่น
 - มท. 101-2550
 - มท. 103-2550
 - มท. 303-2550
 - มท. 501-2550
 - มท. 502-2550
- (เฉพาะในส่วนที่เกี่ยวข้องเท่านั้น)

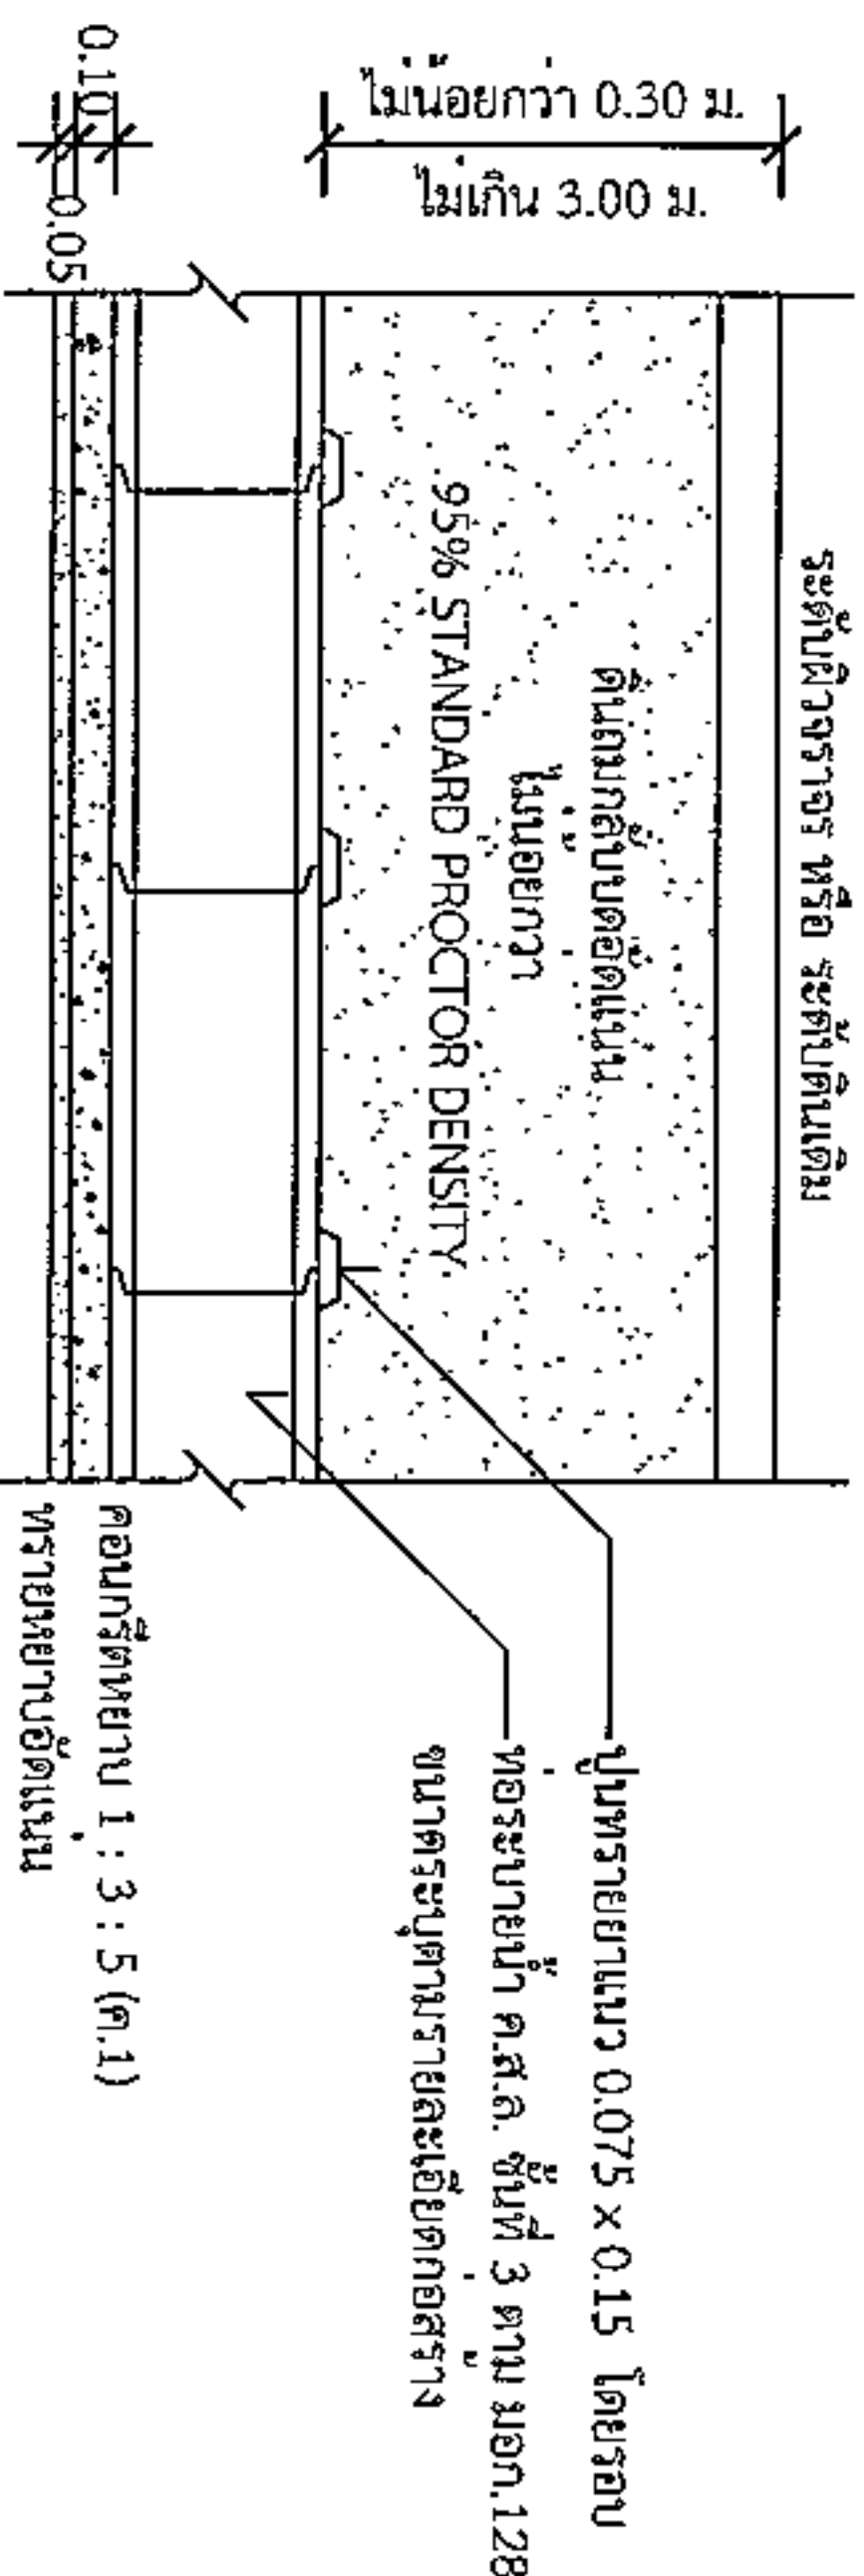

กรณีวางท่อกลมทั่วไป

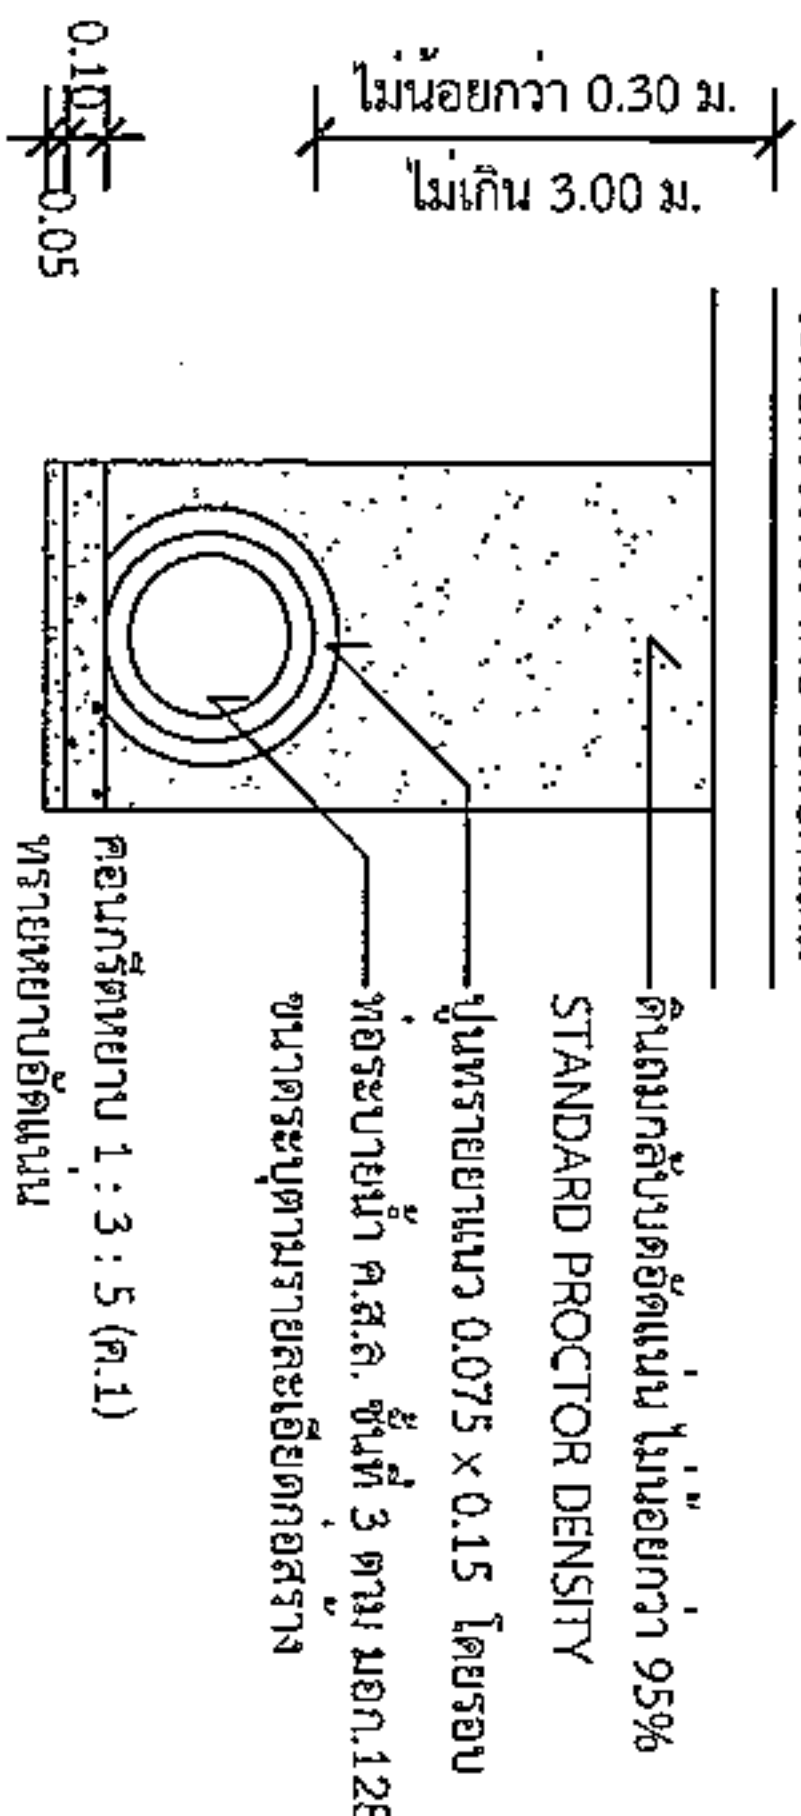

กรณีวางท่อกลมมีรางขึ้น

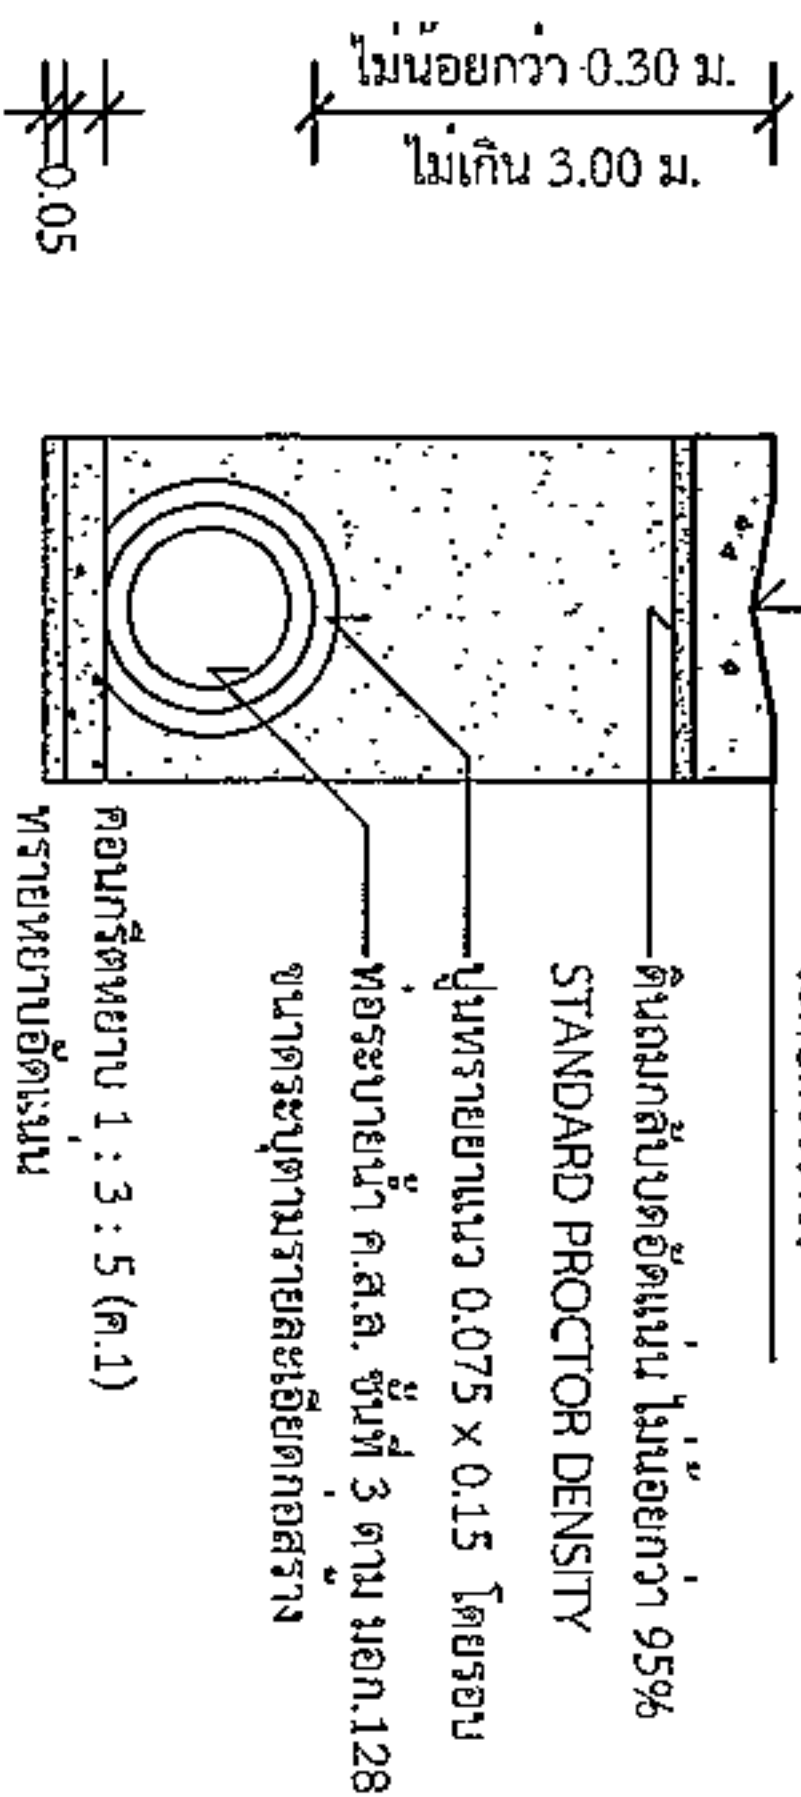


รูปตัด ก-ก

รูปตัด ก-ก

นายสมเกียรติ จันทร์แสง

ผู้อำนวยการกองช่าง อบต.หนองแวง

*วัสดุและวิธีการดำเนินการก่อสร้างจะต้องเป็นไปตามมาตรฐานทางหลวงท้องถิ่น พ.ศ. 2550 เฉพาะในส่วนที่เกี่ยวข้องเท่านั้น

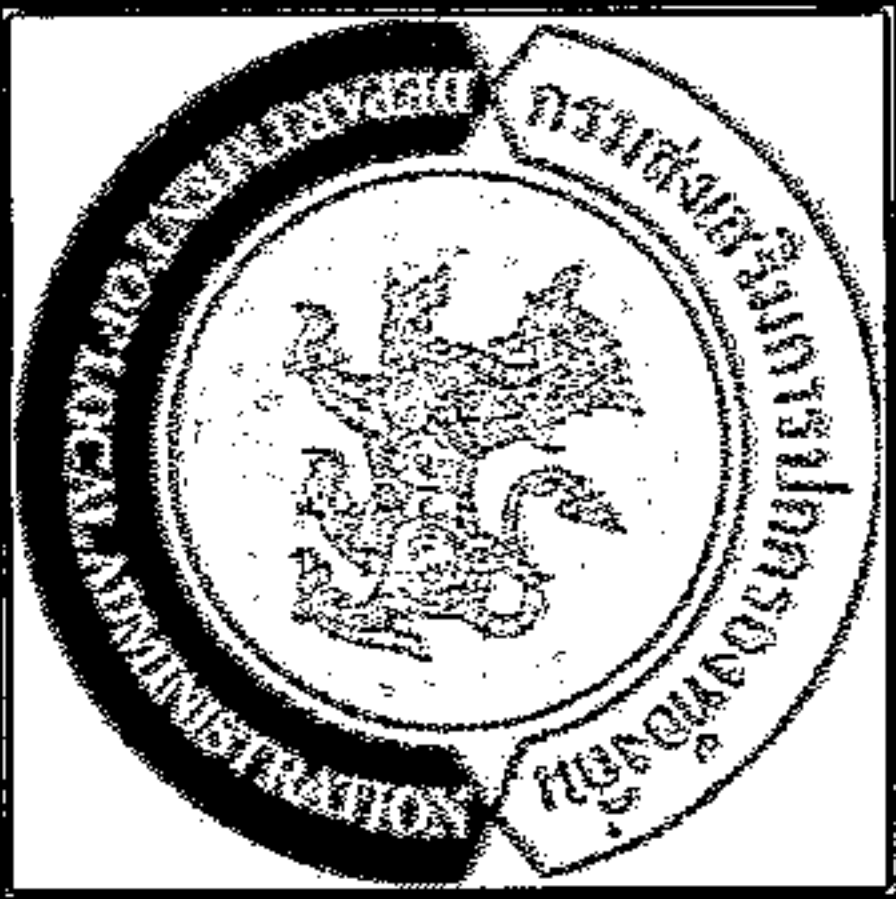

องค์การปกครองส่วนท้องถิ่น
จังหวัดนครราชสีมา

แบบมาตรฐานเลขที่
ทค.นม. 03-102

แบบ :
มาตรฐานป้ายประชาสัมพันธ์โครงการฯ

มาตรฐาน
ระบุในแบบ

เขียนแบบ
นายรังสรรค์ ชัยกลาง

วิศวกรโยธา
นายสมชาย ทัศนะถิ
รณ. 10075

ตรวจสอบ
[Signature]

อนุมัติ
[Signature]

หน้า : 1
จำนวน : 1

2.40

โครงการก่อสร้างของ.....


โครงการ.....
ปริมาณงาน.....
งบประมาณ.....บาท
วันเริ่มสัญญา.....วันสิ้นสุดสัญญา.....
ผู้รับจ้าง.....โทร.....
ผู้ควบคุมงาน.....โทร.....
ผู้ควบคุมงาน.....โทร.....

ขอภัยในความไม่สะดวก

แบบขยายขอความป้าย
มาตรฐาน 1 : 10

- รายละเอียดประกอบแบบ
- วัสดุป้ายตามความเหมาะสมของท้องถิ่นตลอดระยะเวลาก่อสร้าง
 - ตัวอักษรให้ชัดเจนตามความเหมาะสมมองเห็นได้ชัดเจน
 - ตำแหน่งการติดตั้งป้ายโครงการฯ และรายละเอียดอื่น
- ที่มได้กำหนดไว้ในแบบ ให้ผู้ควบคุมงานเป็นผู้กำหนด

นายสมศรี เกษมบุตร
ผู้อำนวยการกองช่าง อบต.หนองแวง

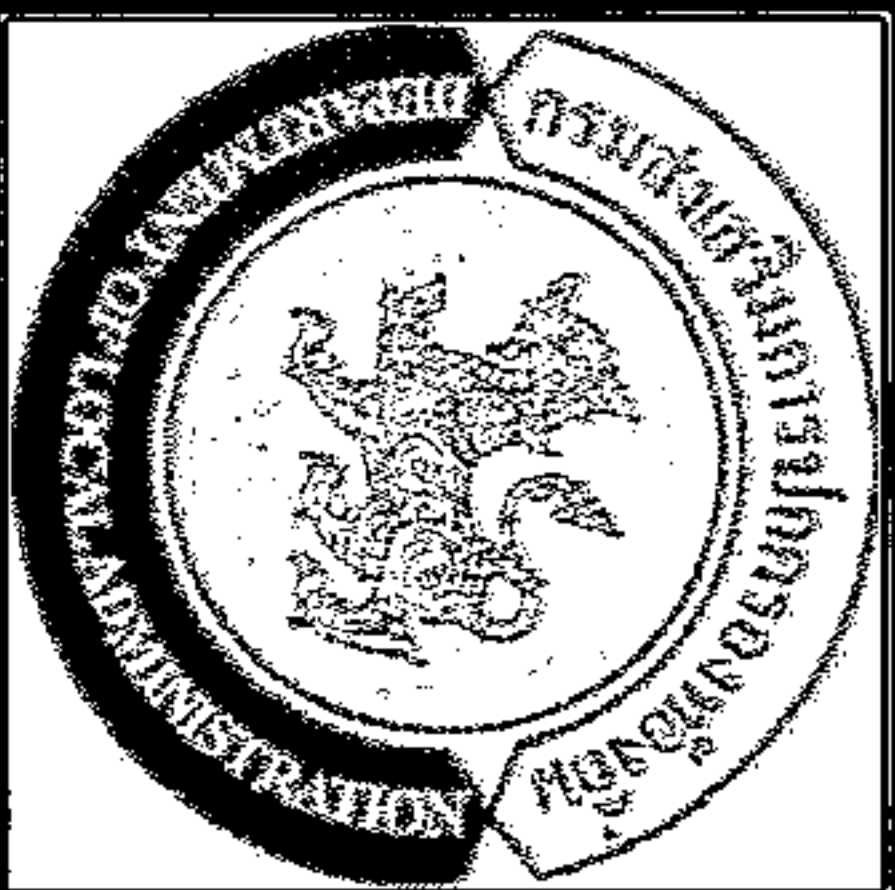

องค์การปกครองส่วนท้องถิ่น
จังหวัดนครราชสีมา

แบบมาตรฐานเลขที่
ทส.นม. 03-101

แบบ :

มาตรฐานแบบโครงการก่อสร้าง

มาตราส่วน

ระบุในแบบ

ชื่อแบบ

นายสุรเชษฐ์ ลิ้มกลาง

วิศวกรโยธา

นายสมเกียรติ ภัคตะผล
ศษ.10075

หน้าออกแบบ

หน้าออกแบบ

อนุมัติ

นายสมศรี เก่งขุนทด

แผ่นที่ :

1

จำนวน :

1

สัญลักษณ์หน่วยงาน

ชื่อหน่วยงาน

พื้นที่สีขาว อักษรสีขาว

โครงการ :

ขนาด :

งบประมาณ :

ที่มาของงบประมาณ :

ระยะเวลาคำประกันสัญญา.....ปี

เริ่มต้น :

สิ้นสุด :

ดำเนินการจากเงินภาษีของท่าน
"โปรดช่วยกันรักษา"

หากพบความชำรุดบกพร่อง แจ้ง โทร.

พื้นที่สีเขียว อักษรสีขาว

แบบขยายข้อความป้าย

มาตราส่วน

1 : 10


รายการประกอบแบบ

1. เสา พื้นป้ายด้านหลัง ให้ทาสีน้ำมันสีเขียว
2. พื้นป้ายด้านหลังทาสีน้ำมันตามแบบ
3. ตัวอักษรให้จัดทำตามความเหมาะสม

รูปदानหลัง

มาตราส่วน

1 : 20

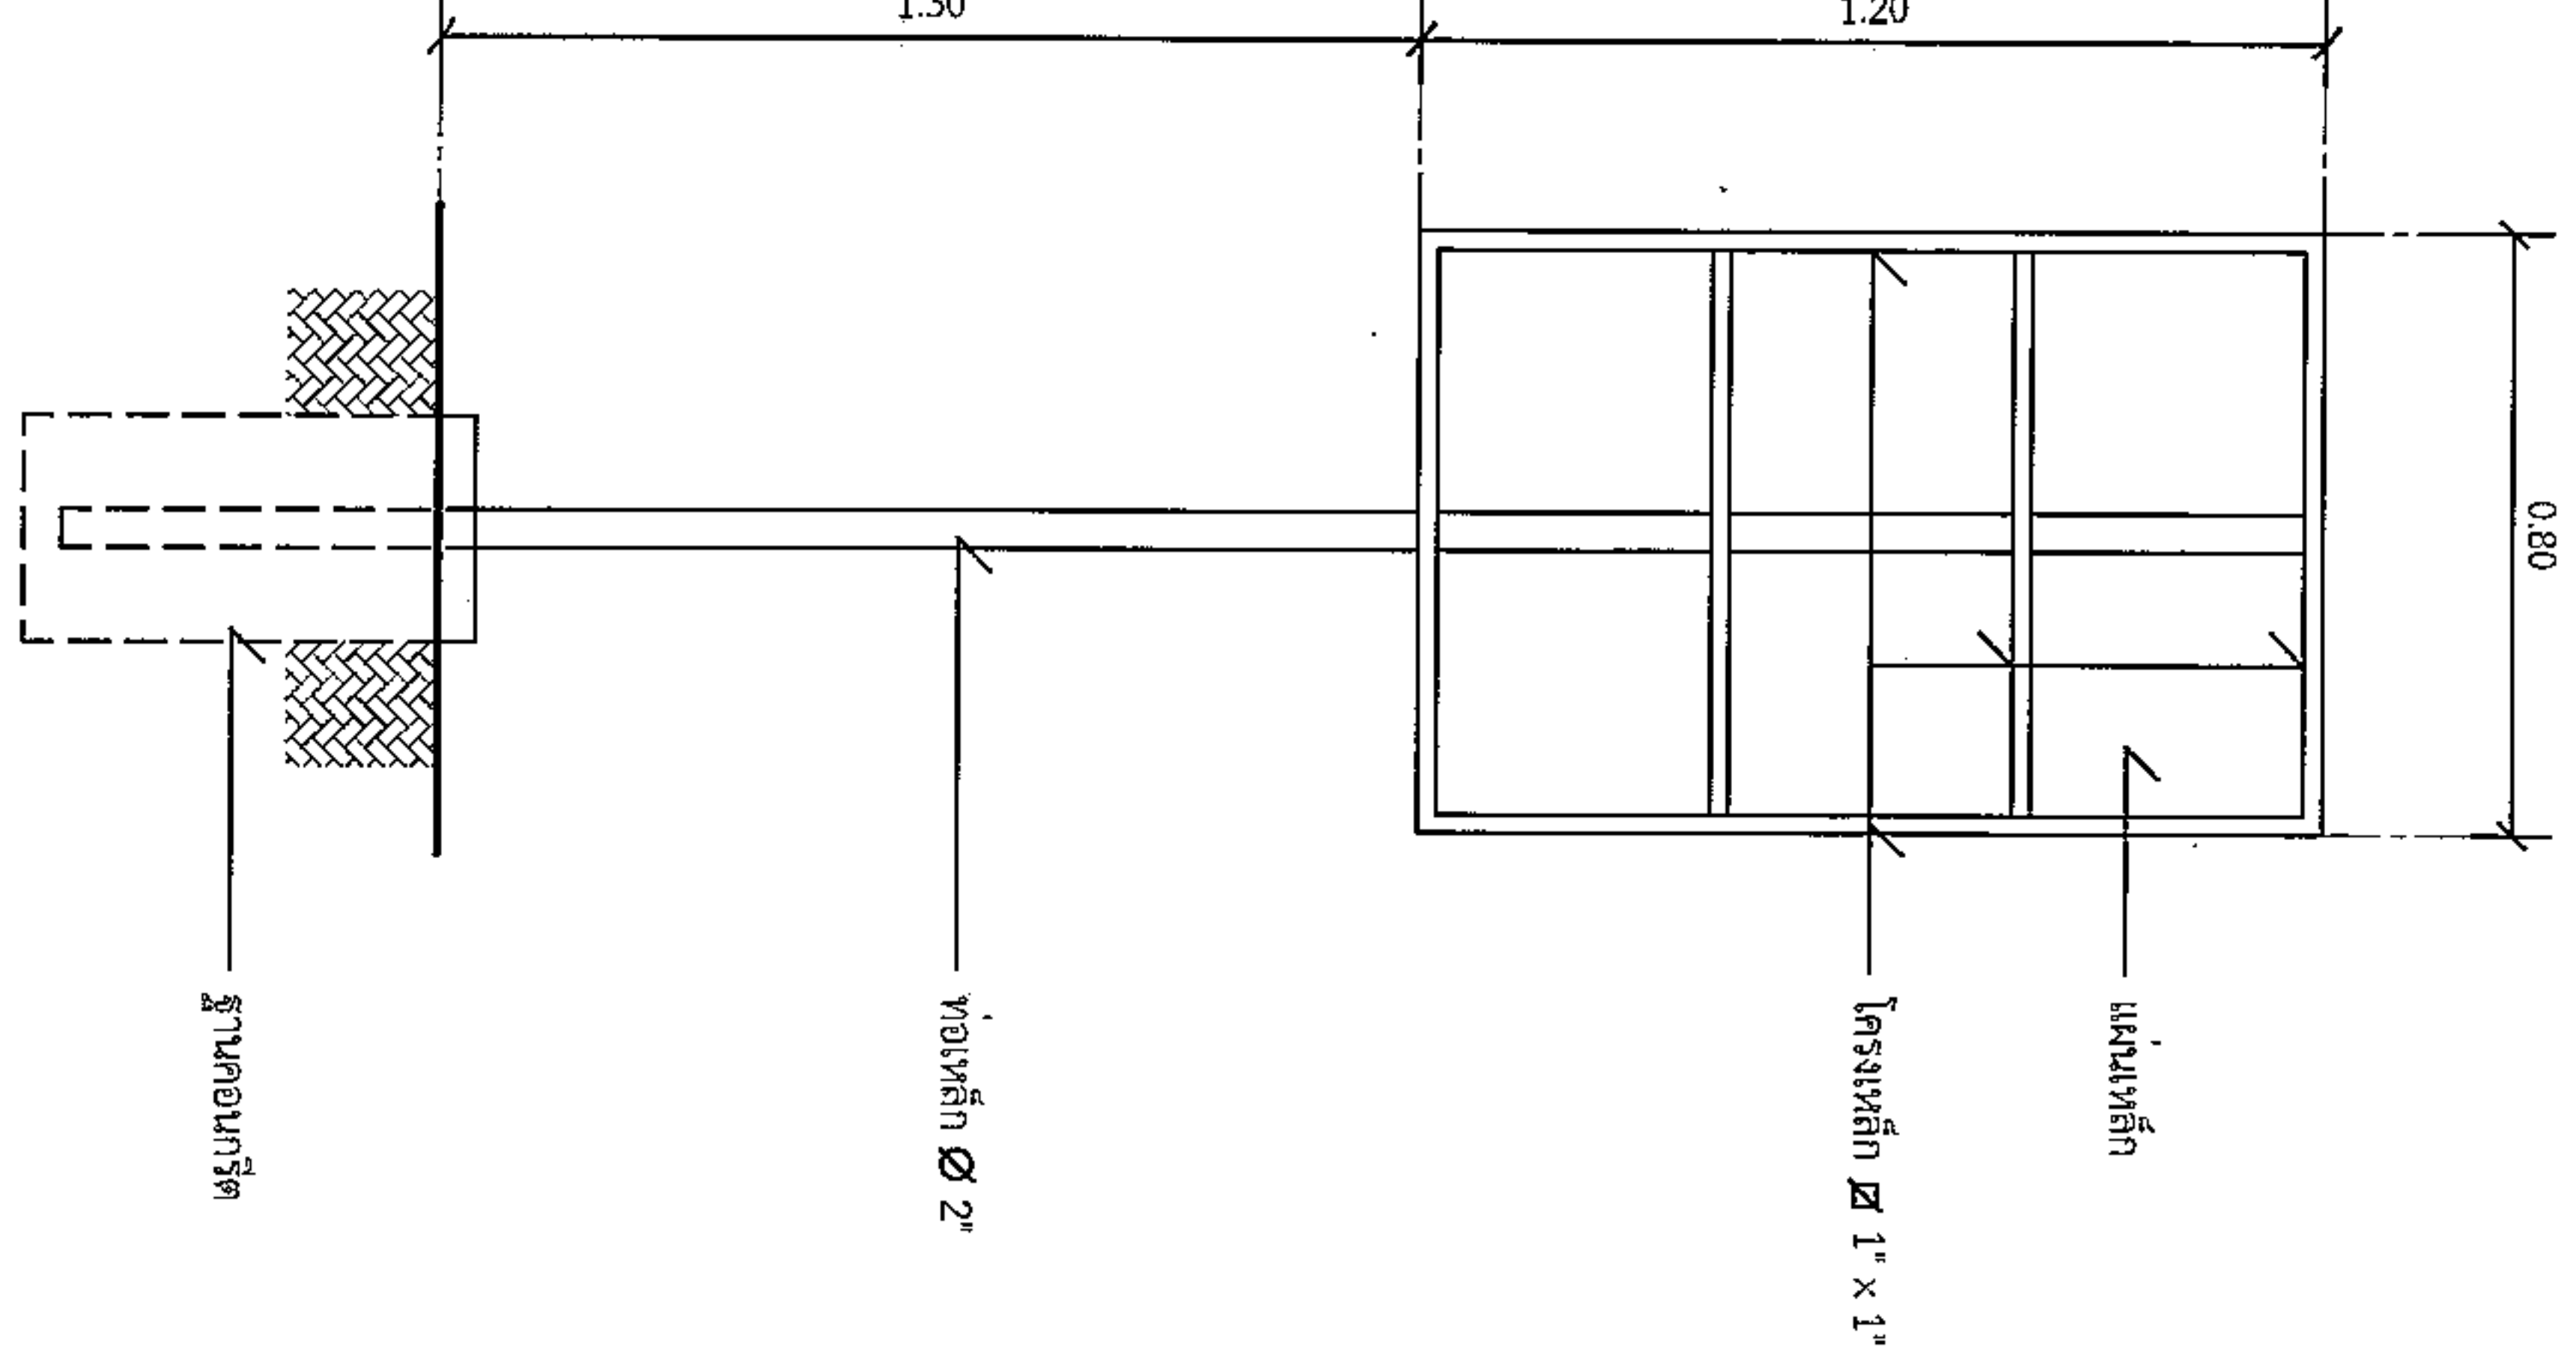

รูปदानข้าง

มาตราส่วน

1 : 20

