



ประกาศองค์การบริหารส่วนตำบลหนองแวง

เรื่อง ประกาศกำหนดราคากลางโครงการก่อสร้างงานถมดินคันทาง บ้านหนองแวง หมู่ที่ ๑
จากใรนายเอียด ถึงใรนายสมหมาย ตำบลหนองแวง อำเภอเทพารักษ์ จังหวัดนครราชสีมา

ด้วย องค์การบริหารส่วนตำบลหนองแวง อำเภอเทพารักษ์ จังหวัดนครราชสีมา ได้จัดทำตารางแสดง
วงเงินงบประมาณที่ได้รับจัดสรรและราคากลางในงานจ้างก่อสร้าง ประจำปีงบประมาณ ๒๕๖๔ โครงการก่อสร้างงานถม
ดินคันทาง บ้านหนองแวง หมู่ที่ ๑ จากใรนายเอียด ถึงใรนายสมหมาย ตำบลหนองแวง อำเภอเทพารักษ์ จังหวัด
นครราชสีมา เรียบร้อยแล้ว

ดังนั้น เพื่อเป็นการเปิดเผยข้อมูลรายละเอียดค่าใช้จ่ายเกี่ยวกับการจัดซื้อจัดจ้าง ราคากลางและการ
คำนวณราคากลาง ตามมาตรา ๑๐๓/๗ วรรคหนึ่ง และมาตรา ๑๐๓/๘ วรรคหนึ่ง แห่งพระราชบัญญัติประกอบ
รัฐธรรมนูญว่าด้วยการป้องกันและปราบปรามการทุจริต พ.ศ. ๒๕๕๒ แก้ไขเพิ่มเติม (ฉบับที่ ๒) พ.ศ. ๒๕๕๔ จึงประกาศ
กำหนดราคากลางโครงการก่อสร้างงานถมดินคันทาง บ้านหนองแวง หมู่ที่ ๑ จากใรนายเอียด ถึงใรนายสมหมาย ตำบล
หนองแวง อำเภอเทพารักษ์ จังหวัดนครราชสีมา ประจำปีงบประมาณ ๒๕๖๔

จึงประกาศให้ทราบโดยทั่วกัน

ประกาศ ณ วันที่ ๑๗ เดือน มีนาคม

(นางเพียร



นายกองค์การบริหารส่วนตำบลหนองแวง

ตารางแสดงวงเงินงบประมาณที่ได้รับจัดสรรและราคากลางในงานจ้างก่อสร้าง

๑. ชื่อโครงการ โครงการก่อสร้างงานถมดินคันทาง บ้านหนองแวง หมู่ที่ ๑ จากไร่นายเอียด ถึงไร่นายสมหมาย ตำบลหนองแวง อำเภอกะพ้อ จังหวัดนครราชสีมา หน่วยงานเจ้าของโครงการ กองช่าง องค์การบริหารส่วนตำบลหนองแวง อำเภอกะพ้อ จังหวัดนครราชสีมา

๒. วงเงินงบประมาณที่ได้รับจัดสรร ๒๗๕,๙๐๐.- บาท

๓. ลักษณะงาน

โดยสังเขป โครงการก่อสร้างงานถมดินคันทาง บ้านหนองแวง หมู่ที่ ๑ จากไร่นายเอียด ถึงไร่นายสมหมาย ตำบลหนองแวง อำเภอกะพ้อ จังหวัดนครราชสีมา ก่อสร้างงานถมดินคันทาง ขนาดกว้าง ๔.๐๐ เมตร ระยะทางประมาณ ๓๒๐ เมตร ดินถมสูงเฉลี่ย ๐.๕๐ เมตร (SIDE SLOPE = ๑:๑) งานวางท่อลอด จำนวน ๒ จุด ขนาดและระยะตามรายการก่อสร้าง (รายละเอียดตามแบบที่ อบต. กำหนดเลขที่ ๑๓/๒๕๖๔)

๔. ราคากลางคำนวณ ณ วันที่ ๑๐ มีนาคม ๒๕๖๔ เป็นเงิน ๒๗๕,๙๐๐.- บาท

๕. บัญชีประมาณการราคากลาง

๕.๑ แบบสรุปราคากลางงานก่อสร้างทาง สะพาน และท่อลอดเหลี่ยม

๕.๒ แบบแปลนงานก่อสร้าง

๕.๓ รายละเอียดประมาณราคาก่อสร้าง

๖. รายชื่อคณะกรรมการกำหนดราคากลาง

๖.๑ นายสมศรี เก่งขุนทด	ตำแหน่ง ผู้อำนวยการกองช่าง	ประธานกรรมการ
๖.๒ นางสาวพวงเพชร ศรีมาตย์	ตำแหน่ง หัวหน้าสำนักปลัด	กรรมการ
๖.๓ นายอุดมศักดิ์ สีเหลือง	ตำแหน่ง เจ้าพนักงานธุรการ	กรรมการ/เลขานุการ

ประมาณราคาก่อสร้างเป็นราคากลาง
องค์การบริหารส่วนตำบลหนองแวง อำเภอกะพ้อ จังหวัดนครราชสีมา

โครงการ โครงการก่อสร้างงานถมดินคันทาง บ้านหนองแวง หมู่ที่ ๑ จากไร่นายเอียด ถึงไร่นายสมหมาย
เจ้าของงาน องค์การบริหารส่วนตำบลหนองแวง อำเภอกะพ้อ จังหวัดนครราชสีมา ออกแบบและรายการ
แบบเลขที่ ๑๓/๒๕๖๔ จำนวน ๕ แผ่น
ประมาณการเมื่อ วันที่ ๑ กุมภาพันธ์ ๒๕๖๔

ลำดับ ที่	รายการ	รวมค่างาน ต้นทุน (บาท)	Factor F	รวมค่าก่อสร้าง (บาท)	หมายเหตุ
๑	ประเภทงานทาง	๒๐๒,๘๐๔.๑๐	๑.๓๖๐๗	๒๗๕,๙๕๕.๕๔	- ดอกเบี้ยเงินกู้ ๕ % - ภาษี ๗ % - เงินจ่ายล่วงหน้า ๐ % - เงินประกันผลงานหัก ๐ %
รวมราคาก่อสร้างเป็นเงิน				๒๗๕,๙๕๕.๕๔	
สรุป	คิดเป็นเงินงบประมาณ			๒๗๕,๙๐๐.๐๐	
(ตัวอักษร) (-สองแสนเจ็ดหมื่นห้าพันเก้าร้อยบาทถ้วน-)					


คณะกรรมการกำหนดราคากลาง ตามคำสั่ง เลขที่ ๕๔/๒๕๖๔ ลงวันที่ ๒๕ กุมภาพันธ์ พ.ศ. ๒๕๖๔ ได้ตรวจสอบ
แล้วเห็นชอบให้ประมาณราคานี้เป็นราคากลาง



(ลงชื่อ).....ประธานกรรมการ

(นายสมศรี เก่งขุนทด)


ผู้อำนวยการกองช่าง

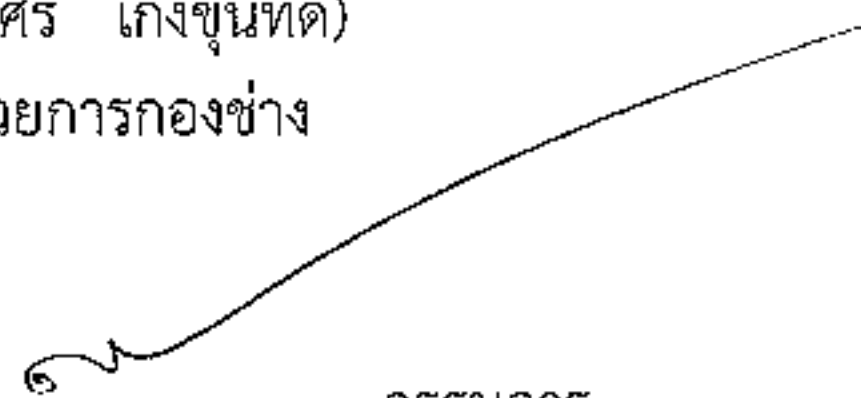

(ลงชื่อ).....กรรมการ

(นางสาวพวงเพชร ศรีมาตย์)

หัวหน้าสำนักปลัด

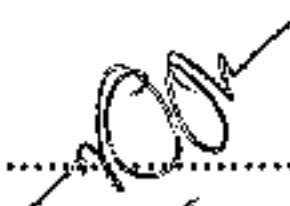

(ลงชื่อ).....กรรมการ

(นายอุดมศักดิ์ สีเหลือง)

เจ้าพนักงานธุรการ

โครงการ	ก่อสร้างงานถมดินคันทาง	หน่วยงานรับผิดชอบโครงการ	องค์การบริหารส่วนตำบลหนองแขวง
สถานที่ก่อสร้าง	จากไร่นายเลียด-ไร่นายสมหมาย หมู่ที่ 1 บ้านหนองแขวง ต.หนองแขวง อ.เทพารักษ์ จ.นครราชสีมา		แบบเลขที่ /2564
ขนาดโครงการ	ขนาดกว้าง 4.00 ม. ระยะทางประมาณ 720 ม. ดินถมสูงเฉลี่ย 0.50 ม. (SIDE SLOPE = 1 : 1)		
	งานวางท่อลอด จำนวน 2 จุด ขนาดและระยะตามรายการก่อสร้าง		

[illegible]

578	275,955.54
-----	------------

คิดเป็นเงินงบประมาณ	275,900.00
---------------------	------------

ขอสรุปค่างานต้นทุนงานก่อสร้างทาง

ค่า FACTOR F ตามก่อสร้างทาง

ประมาณราคาเมื่อ 1 กุมภาพันธ์ 2564 ผู้ประมาณราคา นายสมศรี เก่งชนพด

ตำแหน่ง : ผู้อำนวยการกองช่าง

ลงชื่อ ประธานกรรมการกำหนดราคากลาง

(นายสมศรี เก่งชนพุด)

ผู้อำนวยการกองช่าง

ลงชื่อ กรรมการกำหนดราคากลาง

ลงชื่อ กรรมการกำหนดราคากลาง

(นางสาวพวงเพชร ศรีมาชัย)


(นายอดมศักดิ์ สีเหลือง)

หัวหน้าสำนักงานปลัด


องค์การบริหารส่วนตำบลหนองแวง กรมส่งเสริมการปกครองท้องถิ่น กระทรวงมหาดไทย

โครงการก่อสร้างงานถมดินคันทาง บ้านหนองแวง หมู่ที่ ๑ ตำบลหนองแวง อำเภอเทพารักษ์ จังหวัดนครราชสีมา

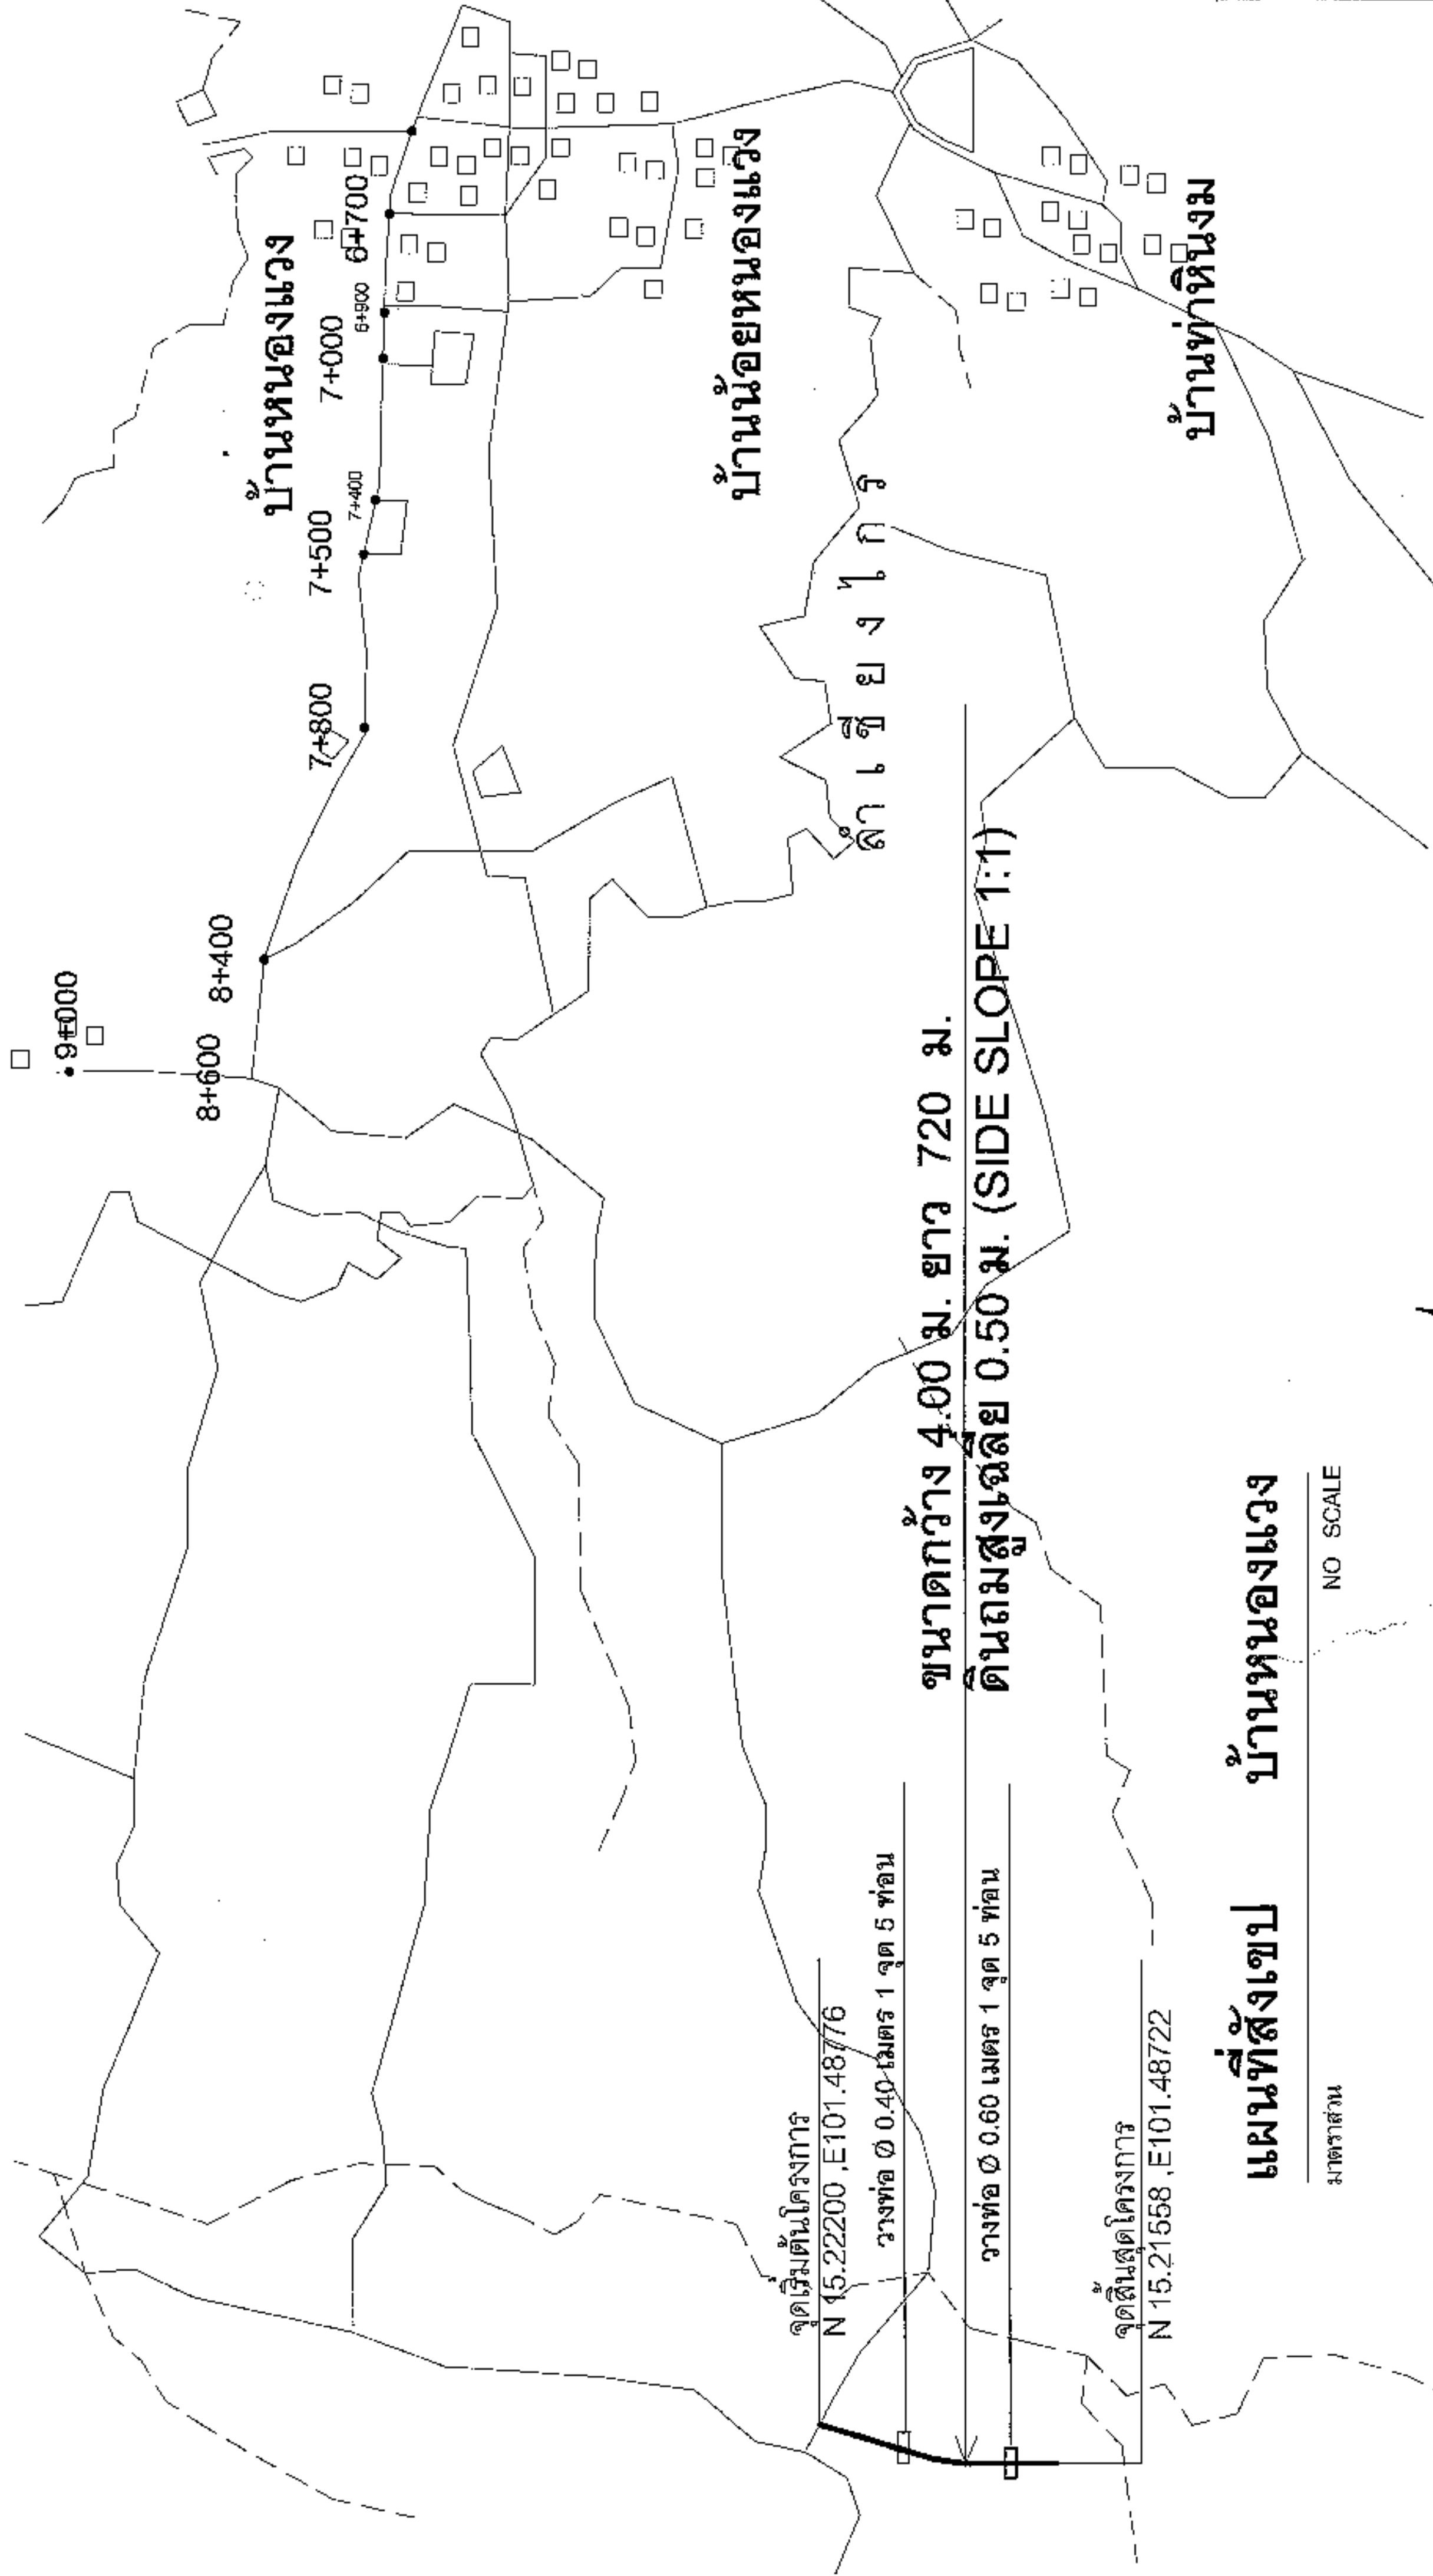

ขนาดกว้าง 4.00 ม. ยาว 720 ม.
ดินถมสูงเฉลี่ย 0.50 ม. (SIDE SLOPE 1:1)

แผนที่สังเขป บ้านหนองแวง

มาตราส่วน NO SCALE




องค์การปกครองส่วนท้องถิ่น
จังหวัดนครราชสีมา






















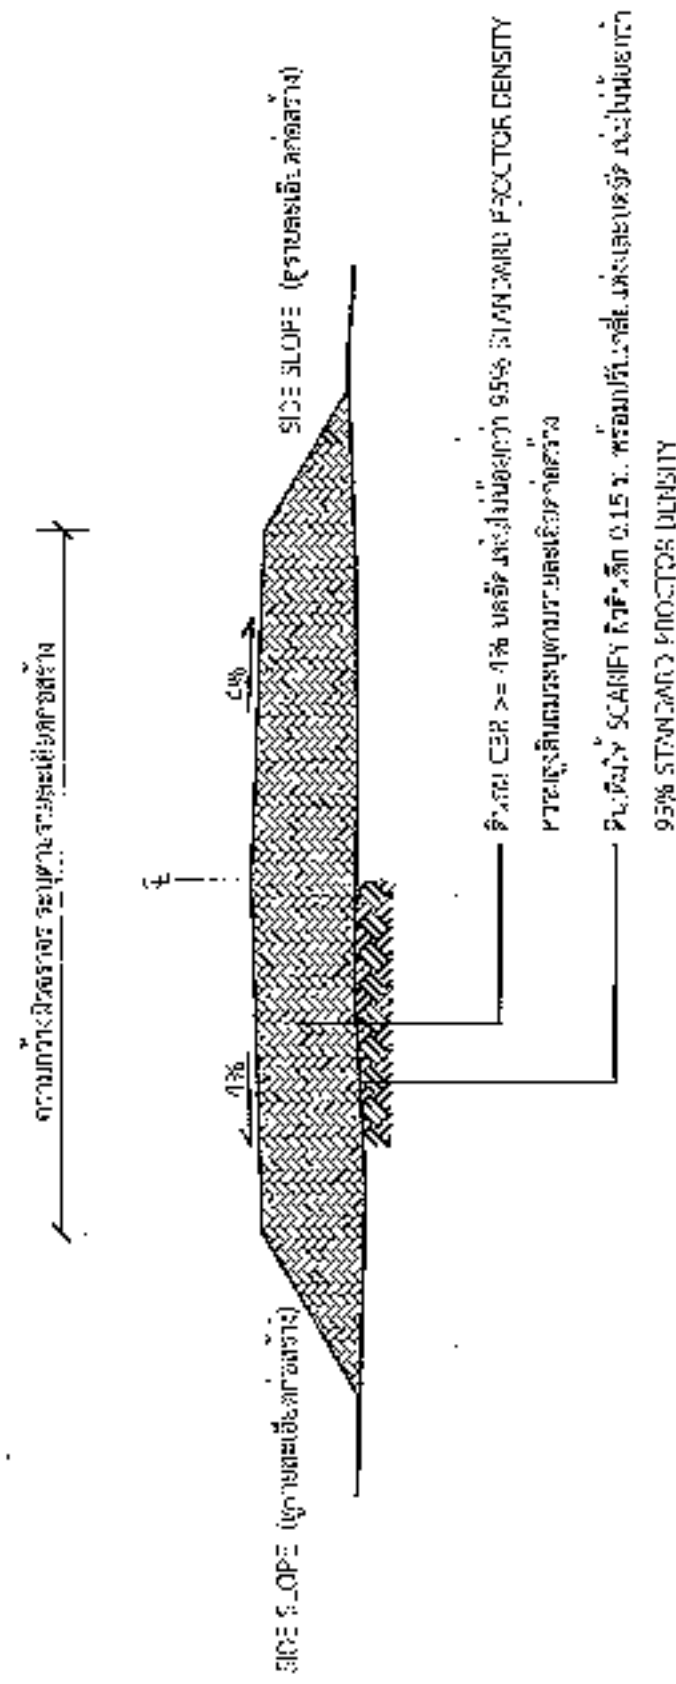

รูปตัดตามขวางงานถักด้นคู่ในทาง



“วิธีและวิธีการจำเป็นต้องมีการตรวจสอบเป็นไปตามมาตรฐานทางหลวงท้องถิ่น พ.ศ. 2550 เฉพาะในส่วนที่เกี่ยวข้องกับ”



องค์การปกครองส่วนท้องถิ่น
จังหวัดนครราชสีมา

แบบมาตรฐานเลขที่
พธ.บส. 03-102














1

จำนวน

1

โครงการก่อสร้างของ.....

โครงการ.....

ปริมาณงาน.....

งบประมาณ.....บาท

วันเริ่มสัญญา.....วันสิ้นสุดสัญญา.....

ผู้รับจ้าง.....โทร.....

ผู้ควบคุมงาน.....โทร.....

ผู้ควบคุมงาน.....โทร.....

ขอภัยในความไม่สะดวก

แบบขยายข้อความป้าย

มาตรฐาน


1 : 10

นายสมชัย เก่งขำ

ผู้อำนวยการกองช่าง อบต.หนองม่วง

รายละเอียดประกอบแบบ

- วัสดุป้ายตามความเหมาะสม จะตั้งกองตามมาตรฐานการก่อสร้าง
- ถ้ามีการให้เงินอุดหนุนจากหน่วยงานราชการอื่นให้ชัดเจน
- ถ้าไม่มีการให้เงินอุดหนุนจากหน่วยงานราชการอื่น
- ที่ตั้งป้ายควรอยู่ในแบบ ให้ผู้รับทราบในผู้กำหนด

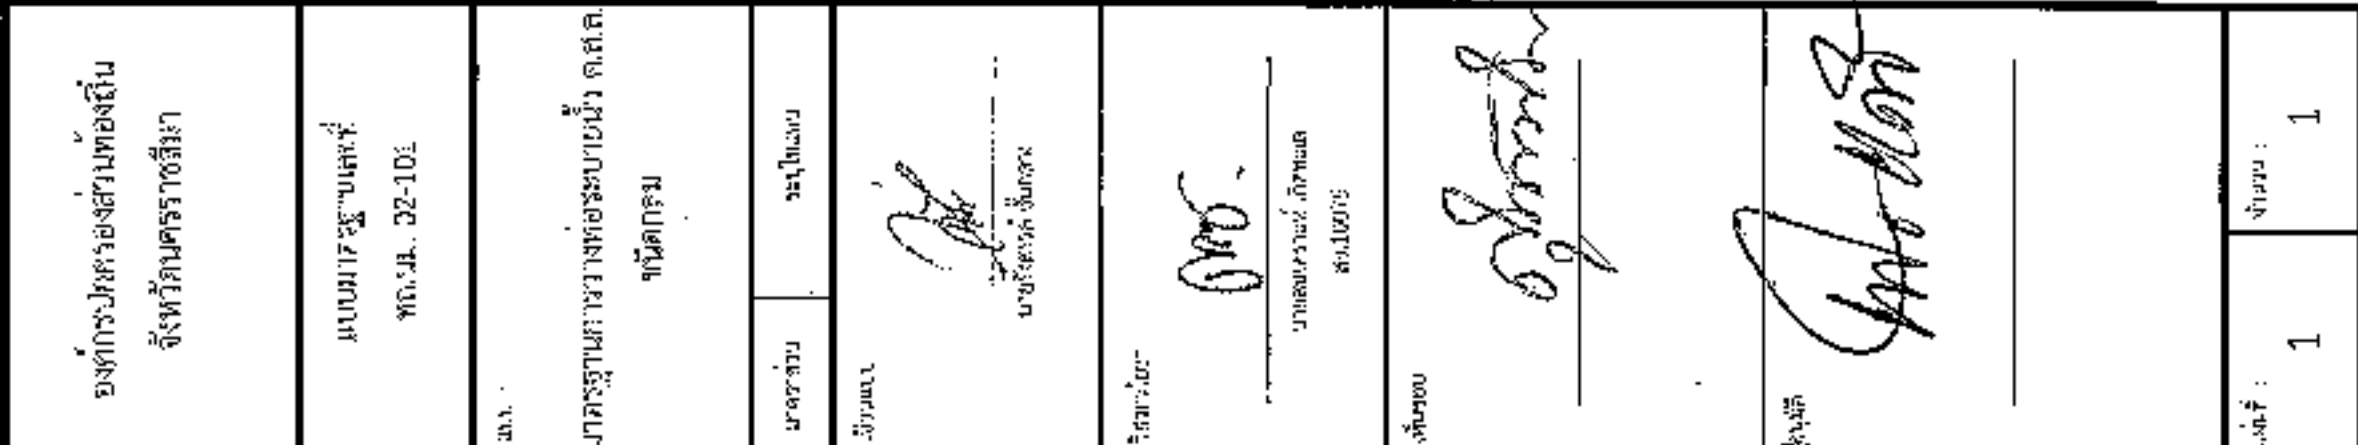











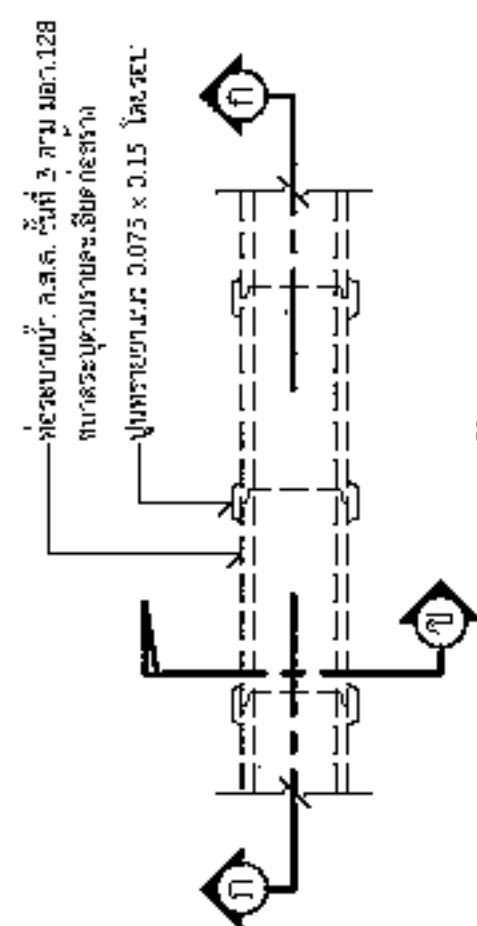

แปลนการวางท่อระบายน้ำ ค.ศ. ๑๙๖๑. ชุมตึกกลม

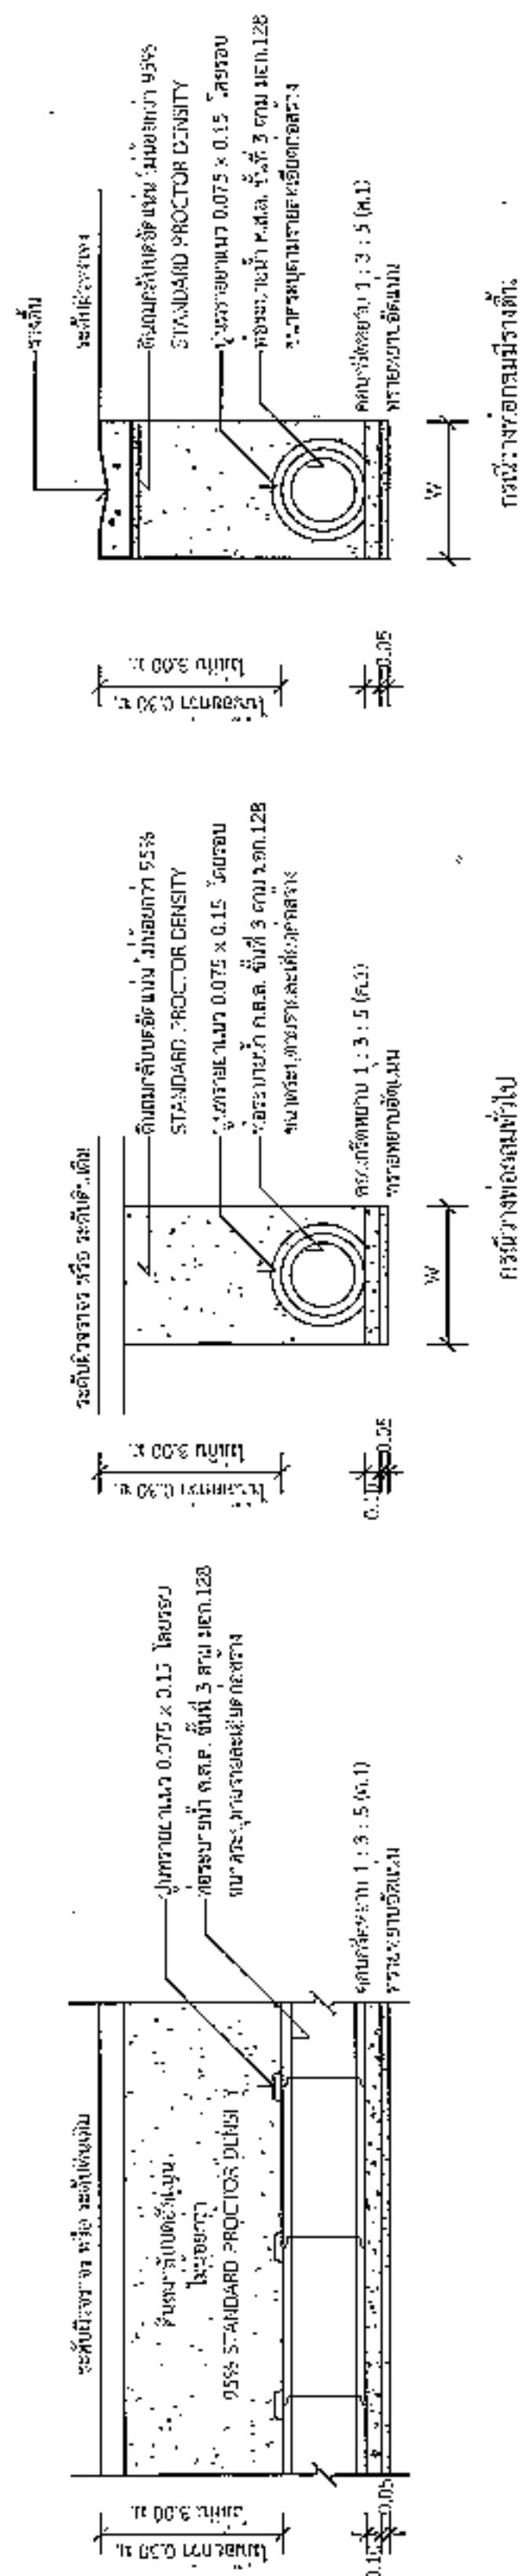

รูปตัด

รูปสี่เหลี่ยม





