



ประกาศองค์การบริหารส่วนตำบลหนองแวง
เรื่อง ประกาศกำหนดราคากลางโครงการก่อสร้างอาคารเอนกประสงค์ศูนย์พัฒนาเด็กเล็ก บ้านหนองแวง
ตำบลหนองแวง อำเภอเทพารักษ์ จังหวัดนครราชสีมา

ด้วย องค์การบริหารส่วนตำบลหนองแวง อำเภอเทพารักษ์ จังหวัดนครราชสีมา ได้จัดทำตารางแสดง
วงเงินงบประมาณที่ได้รับจัดสรรและราคากลางในงานจ้างก่อสร้าง ประจำปีงบประมาณ ๒๕๖๖ โครงการก่อสร้างอาคาร
เอนกประสงค์ศูนย์พัฒนาเด็กเล็ก บ้านหนองแวง ตำบลหนองแวง อำเภอเทพารักษ์ จังหวัดนครราชสีมา เรียบร้อยแล้ว

ดังนั้น เพื่อเป็นการเปิดเผยข้อมูลรายละเอียดค่าใช้จ่ายเกี่ยวกับการจัดซื้อจัดจ้าง ราคากลางและการ
คำนวณราคากลาง ตามมาตรา ๑๐๓/๗ วรรคหนึ่ง และมาตรา ๑๐๓/๘ วรรคหนึ่ง แห่งพระราชบัญญัติประกอบ
รัฐธรรมนูญว่าด้วยการป้องกันและปราบปรามการทุจริต พ.ศ. ๒๕๕๒ แก้ไขเพิ่มเติม (ฉบับที่ ๒) พ.ศ. ๒๕๕๔ จึง
ประกาศกำหนดราคากลางโครงการก่อสร้างอาคารเอนกประสงค์ศูนย์พัฒนาเด็กเล็ก บ้านหนองแวง ตำบลหนองแวง
อำเภอเทพารักษ์ จังหวัดนครราชสีมา ประจำปีงบประมาณ ๒๕๖๖

จึงประกาศให้ทราบโดยทั่วกัน



๗ เดือน กุมภาพันธ์ พ.ศ. ๒๕๖๖

(นางเพียร แซ่ลี)

นายกองค์การบริหารส่วนตำบลหนองแวง

ตารางแสดงวงเงินงบประมาณที่ได้รับจัดสรรและราคากลางในงานจ้างก่อสร้าง

๑. ชื่อโครงการ โครงการก่อสร้างอาคารเอนกประสงค์ศูนย์พัฒนาเด็กเล็ก บ้านหนองแวง ตำบลหนองแวง อำเภอนาคู จังหวัดนครราชสีมา /หน่วยงานเจ้าของโครงการ กองช่าง องค์การบริหารส่วนตำบลหนองแวง อำเภอนาคู จังหวัดนครราชสีมา

๒. วงเงินงบประมาณที่ได้รับจัดสรร ๔๘๓,๐๐๐.- บาท

๓. ลักษณะงาน

โดยสังเขป โครงการก่อสร้างอาคารเอนกประสงค์ศูนย์พัฒนาเด็กเล็ก บ้านหนองแวง ตำบลหนองแวง อำเภอนาคู จังหวัดนครราชสีมา รายละเอียดดังนี้ ก่อสร้างอาคารเอนกประสงค์ศูนย์พัฒนาเด็กเล็ก บ้านหนองแวง ขนาดกว้าง ๑๒ เมตร ยาว ๑๕ เมตร ขนาดพื้นที่ใช้สอยรวม ๑๘๐ ตารางเมตร พร้อมป้ายโครงการ (รายละเอียดตามแบบที่ ๐๓๓. กำหนดเลขที่ ๑๘/๒๕๖๖)

๔. ราคากลางคำนวณ ณ วันที่ ๓ กุมภาพันธ์ ๒๕๖๖ เป็นเงิน ๔๑๘,๐๐๐.- บาท

๕. บัญชีประมาณการราคากลาง

๕.๑ แบบสรุปราคากลางงานก่อสร้างอาคาร

๕.๒ แบบแปลนงานก่อสร้าง

๕.๓ รายละเอียดประมาณราคาก่อสร้าง

๖. รายชื่อคณะกรรมการกำหนดราคากลาง

๖.๑ นายสมศรี เกษุนทด ตำแหน่ง ผู้อำนวยการกองช่าง

๖.๓ นางวรรณุช ธีระพรหมราช ตำแหน่ง เจ้าหน้าที่งานการเงินและบัญชีชำนาญงาน

๖.๓ นางสาวปภาดา ฝาสันเทียะ ตำแหน่ง เจ้าหน้าที่งานธุรการ

ประธานกรรมการ

กรรมการ

กรรมการ

ประมาณราคาก่อสร้างเป็นราคากลาง

องค์การบริหารส่วนตำบลหนองแวง อำเภอกะพ้อ จังหวัดนครราชสีมา

โครงการ โครงการก่อสร้างอาคารเอนกประสงค์ศูนย์พัฒนาเด็กเล็ก บ้านหนองแวง ตำบลหนองแวง อำเภอกะพ้อ จังหวัดนครราชสีมา

เจ้าของงาน องค์การบริหารส่วนตำบลหนองแวง อำเภอกะพ้อ จังหวัดนครราชสีมา ออกแบบและรายการ
แบบเลขที่ ๑๘/๒๕๖๖ จำนวน ๙ แผ่น

ลำดับที่	รายการ	รวมค่างานต้นทุน (บาท)	Factor F	รวมค่าก่อสร้าง (บาท)	หมายเหตุ
๑ ๒	ประเภท งานอาคาร ป้ายโครงการ	๓๒๐,๔๑๕.๓๕ ๑.๐๐	๑.๓๐๗๔	๔๑๘,๙๑๑.๐๓	Factor F -เงินจ่ายล่วงหน้า ๐ % -ดอกเบี้ยเงินกู้ ๖ % -ดอกเบี้ยเงินฝาก ๐ % -ภาษี ๗ %
	รวมราคาก่อสร้างเป็นเงิน			๔๑๘,๙๑๑.๐๓	
สรุป	คิดเป็นเงินงบประมาณ			๔๑๘,๐๐๐.๐๐	
(ตัวอักษร) (-สี่แสนหนึ่งหมื่นแปดพันบาทถ้วน-)					

คณะกรรมการกำหนดราคากลาง ตามคำสั่ง เลขที่ ๔๖/๒๕๖๖ ลงวันที่ ๑ กุมภาพันธ์ พ.ศ. ๒๕๖๖ ได้ตรวจสอบ
แล้วเห็นชอบให้ประมาณราคานี้เป็นราคากลาง

(ลงชื่อ).....ประธานกรรมการ

(นายสมศรี เก่งขุนทด)

ผู้อำนวยการกองช่าง

(ลงชื่อ).....กรรมการ

(นางวรรณุช ระวีพรหมราช)

เจ้าพนักงานการเงินและบัญชีชำนาญงาน

(ลงชื่อ).....กรรมการ

(นางสาวปภาดา ฝาสันเทียะ)

เจ้าพนักงานธุรการ

โครงการ ก่อสร้างอาคารเอนกประสงค์ ศูนย์พัฒนาเด็กเล็กบ้านหนองแขวง

รายละเอียดโครงการ

ขนาดกว้าง 12 เมตร ยาว 15 เมตร ขนาดพื้นที่ใช้สอยรวม 180 ตารางเมตร

(รายละเอียดตามแบบกำหนด)

ลำดับ	รายการ	จำนวน	หน่วย	ราคาวัสดุ		ค่าแรง		รวมเงิน
				ราคา/หน่วย	เป็นเงิน	ราคา/หน่วย	เป็นเงิน	
1	ขุดดิน	8	ลบ.ม.			148	1,184.00	1,184.00
2	ปูนซีเมนต์ไฮดรอลิก ตรา อินทรีเพชรพลัส	33	ถุง	137.38	4,533.54	498	2,490.00	7,023.54
3	ทรายหยาบ	3	ลบ.ม.	460.00	1,380.00			1,380.00
4	หิน	5	ลบ.ม.	438.87	2,194.35			2,194.35
5	ท่อเหล็กกลวงสี่เหลี่ยม หน้า2.0มม.ขนาด 2" x 2"	77	ท่อน	550.00	42,350.00	12	15,985.20	58,335.20
6	ท่อเหล็กกลมดำ หน้า2.0มม. ขนาด 2"	130	ท่อน	540.37	70,248.10	12	26,382.00	96,630.10
7	ท่อเหล็กกลวงสี่เหลี่ยม หน้า2.3มม.ขนาด 4" x 4"	1	ท่อน	1,260.00	1,260.00	12	500.40	1,760.40
8	หลังคาเหล็กเมทัลชีท หน้า 0.35 มม.	486	เมตร	135	65,610.00	80	38,880.00	104,490.00
9	ครอบเมทัลชีท หน้า 0.35 มม.	36	เมตร	100	3,600.00	50	1,800	5,400.00
10	น๊อตยึดหลังคา 12-14 / #12-14x65 mm.	1,750	ตัว	2.10	3,675.00			3,675.00
11	สีรองพื้นโลหะ ขนาด 18.925 ลิตร ตรา กัปตัน	2	กระป๋อง	1,752.34	3,504.68	35	8,750.00	12,254.68
12	เหล็กเส้นกลมผิวเรียบ SR.24 6 มม.	27	เส้น	52.80	1,425.60	4.10	245.75	1,671.35
13	เหล็กเส้นกลมผิวข้ออ้อย SD.40 12 มม	36	เส้น	196.26	7,065.36	3.30	1,054.94	8,120.30
14	ลวดผูกเหล็ก สก. 1.25 มม. (เบอร์ 18)	6	กิโลกรัม	103.32	619.92			619.92
15	เหล็ก PLATE 6"x6" หน้า 9 มม.	8	ชิ้น	97.20	777.60	10	129.60	907.20
16	เสา ค.ส.ส. ขนาด 6" x 6" ยาว 5.00 ม.	8	ต้น	1,658.50	13,268.00			13,268.00
17	สีน้ำพลาสติก ภายนอก ขนาด 3.785 ลิตร	1	กระป๋อง	481.31	481.31	34.00	1,020.00	1,501.31
	รวม							320,415.35

ลงชื่อ.....ประธานกำหนดราคากลาง

(นายสมศรี เก่งขุนทด)

ผู้อำนวยการกองช่าง

ลงชื่อ.....กรรมการกำหนดราคากลาง

(นางวรรณุช ระวีพรมราช)

เจ้าพนักงานการเงินและบัญชี

ลงชื่อ.....กรรมการกำหนดราคากลาง

(นางสาวปภาดา ฝาสันเทียะ)

เจ้าพนักงานธุรการ

พืชมงคล

Hubbards

NO SCALE

ตอนที่ ๑

นางสาวสุภาวดี เก่งบุญเกิด
ผู้ควบคุมงานคลังสินค้า บริษัท ขนส่งไทย

บทสัมภาษณ์

นางศุภกัญญาลักษณ์ ศิริบุญน

Long



1675,

ଜେ.ଏ.ଏ.ଏ.ଏ.

กัมพูชา

ප්‍රකාශන

निर्णय

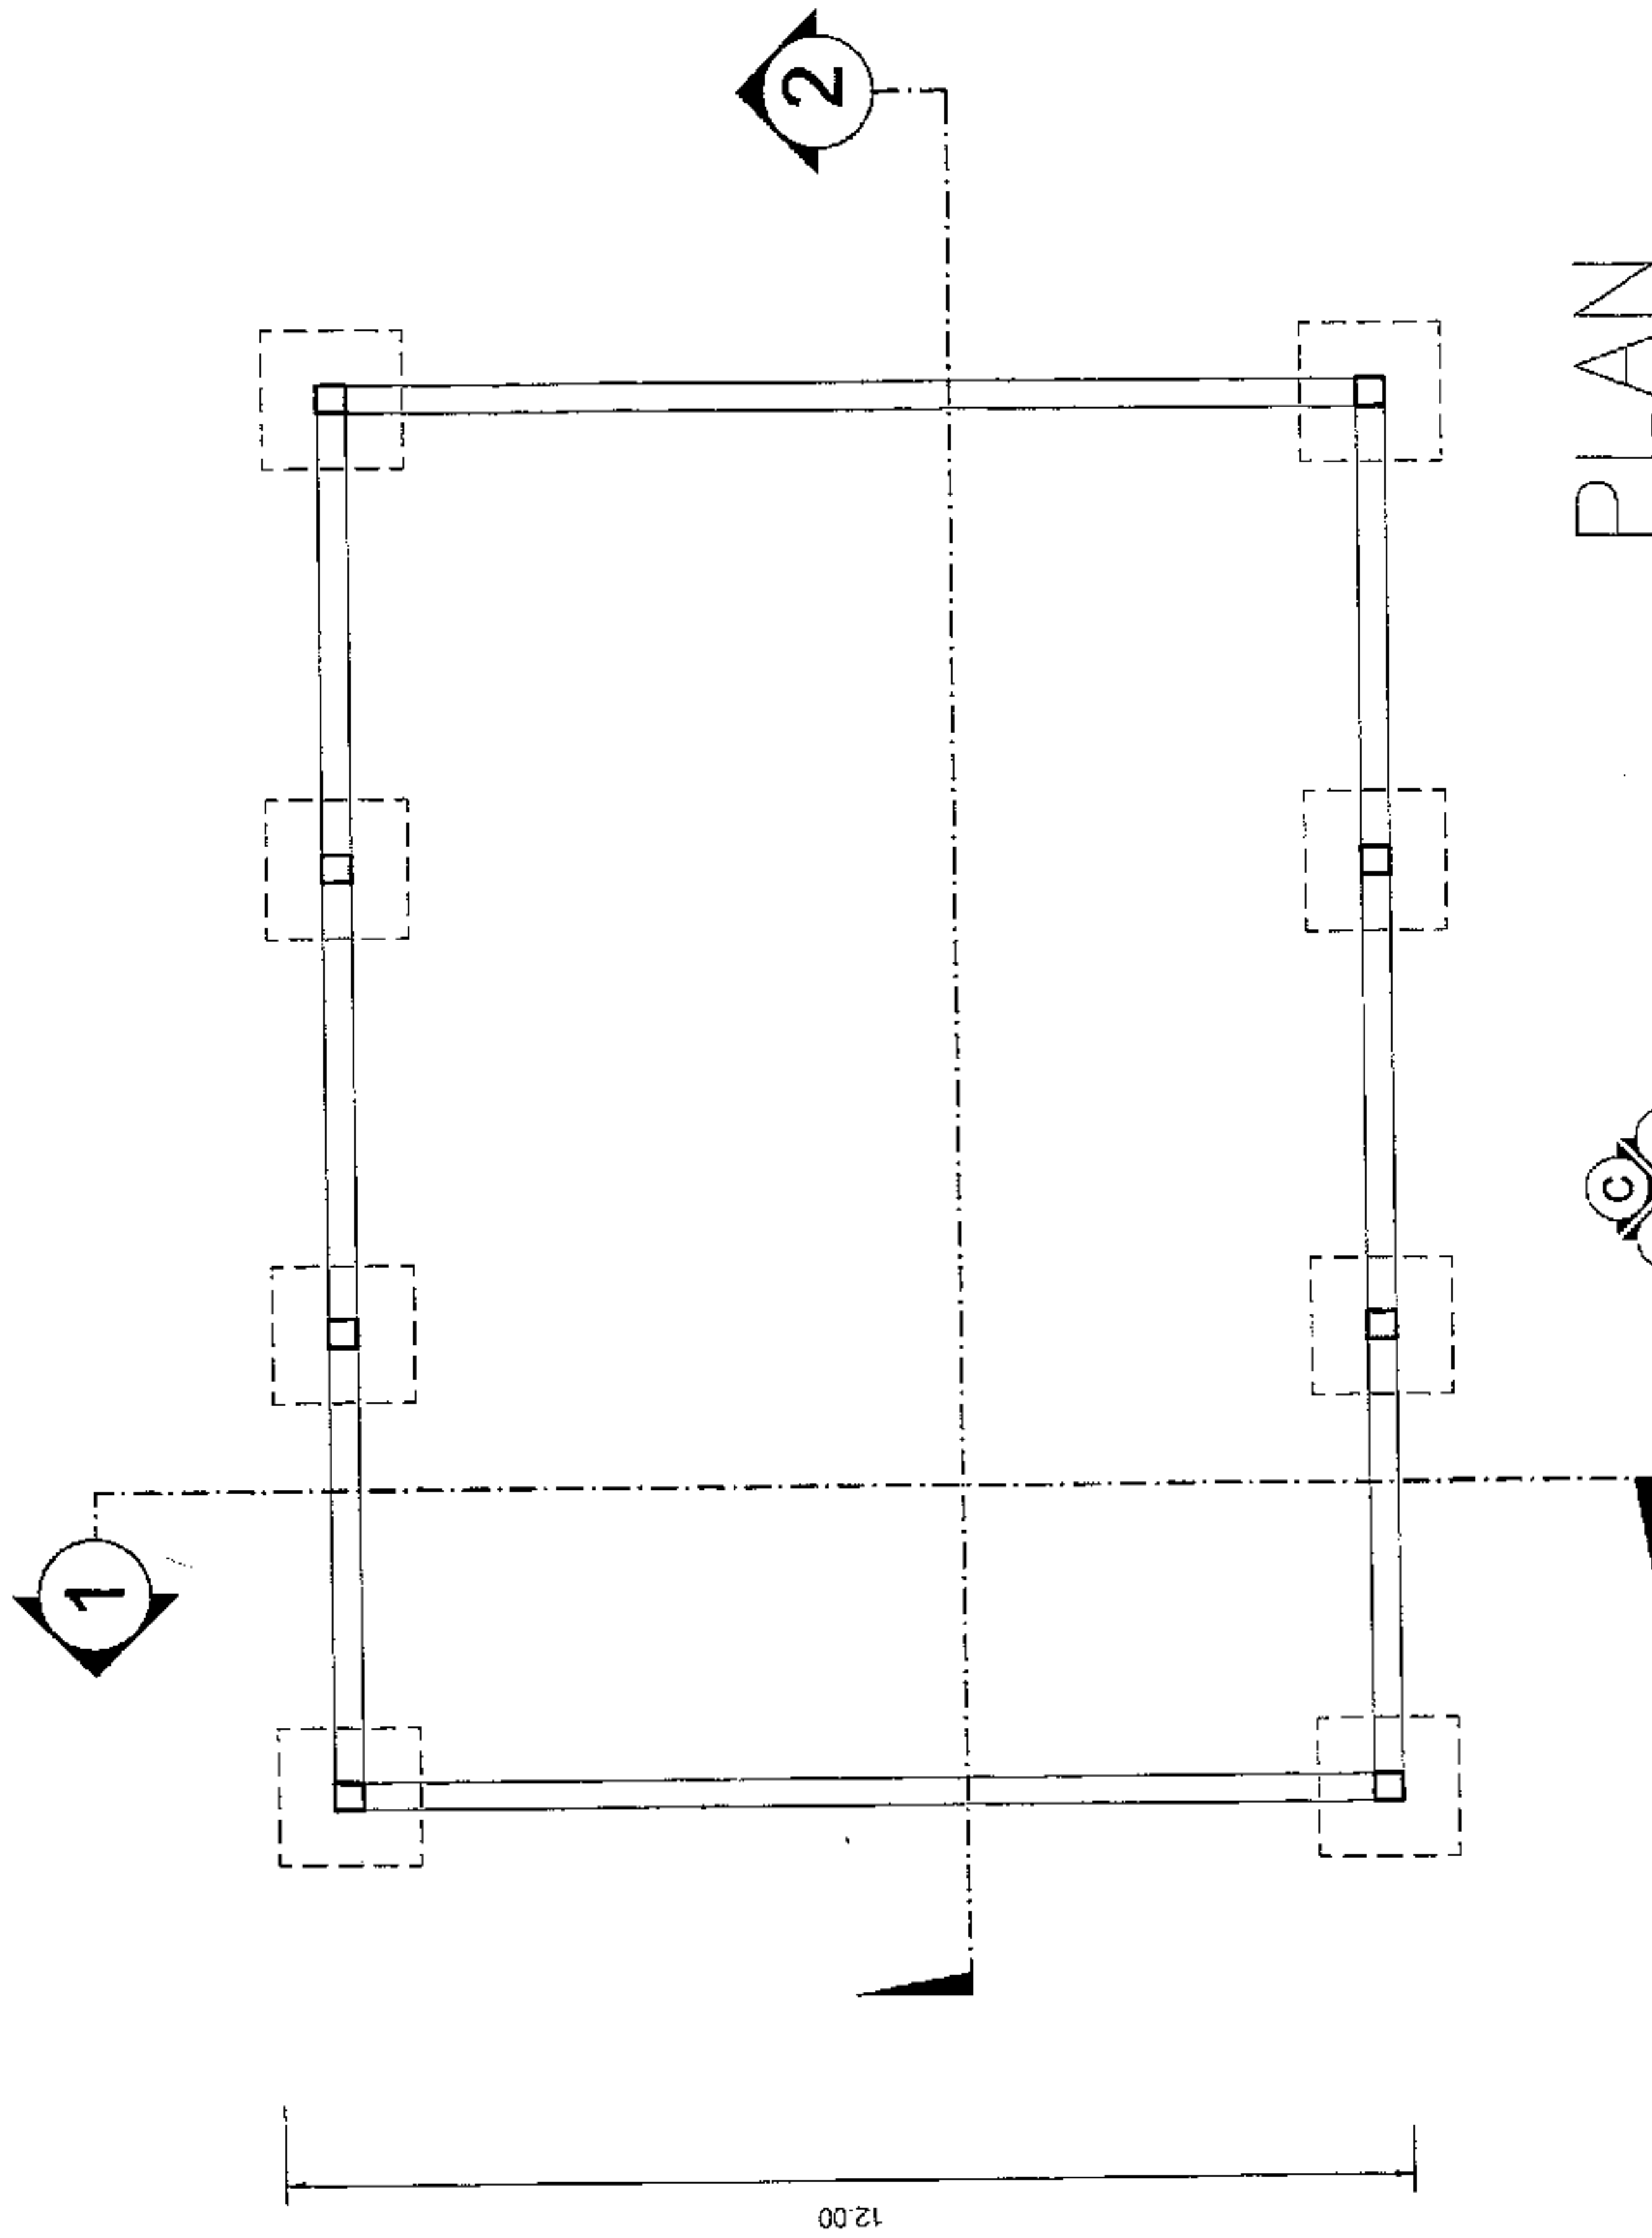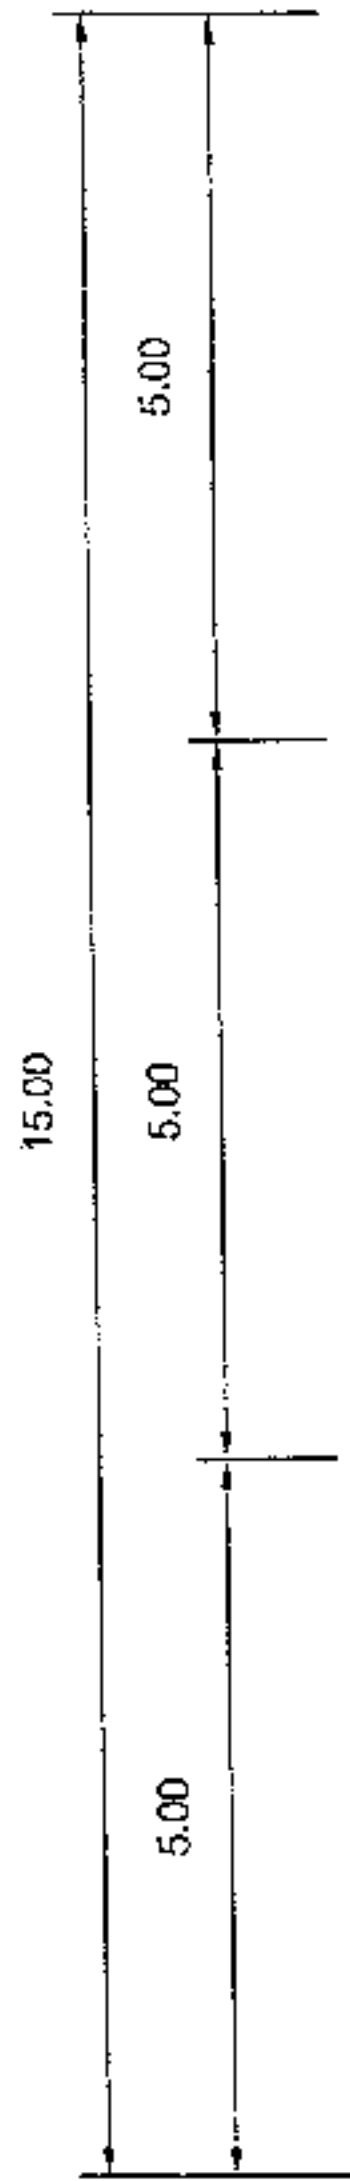

PLAN



SCALE 1:100

ELEVATION VIEW



โครงการ
ก่อสร้างอาคารเคมกประสงค์
ศูนย์พัฒนาเด็กเล็กบ้านหนองแวง หมู่ที่ 1
ตำบลหนองแวง อำเภอนครชัยศรี จังหวัดนครราชสีมา


ผู้ว่าราชการจังหวัด
นายสมศักดิ์ งามนอด
ผู้ว่าราชการจังหวัด
นายสมศักดิ์ งามนอด
ผู้ว่าราชการจังหวัด

ผู้ว่าราชการจังหวัด
นายสมศักดิ์ งามนอด
ผู้ว่าราชการจังหวัด

นางสาวกัญญาลักษณ์ ศิริธน
รักษาการนายกเทศมนตรี อบต.หนองแวง
นางเพียร แซ่ลี
นายก อบต.หนองแวง

ผู้ว่าราชการจังหวัด
นายสมศักดิ์ งามนอด
ผู้ว่าราชการจังหวัด

PLAN		
เลขที่แบบ	18/66	จำนวน 9
วันที่ขึ้น		
มาตราส่วน	1:100	2

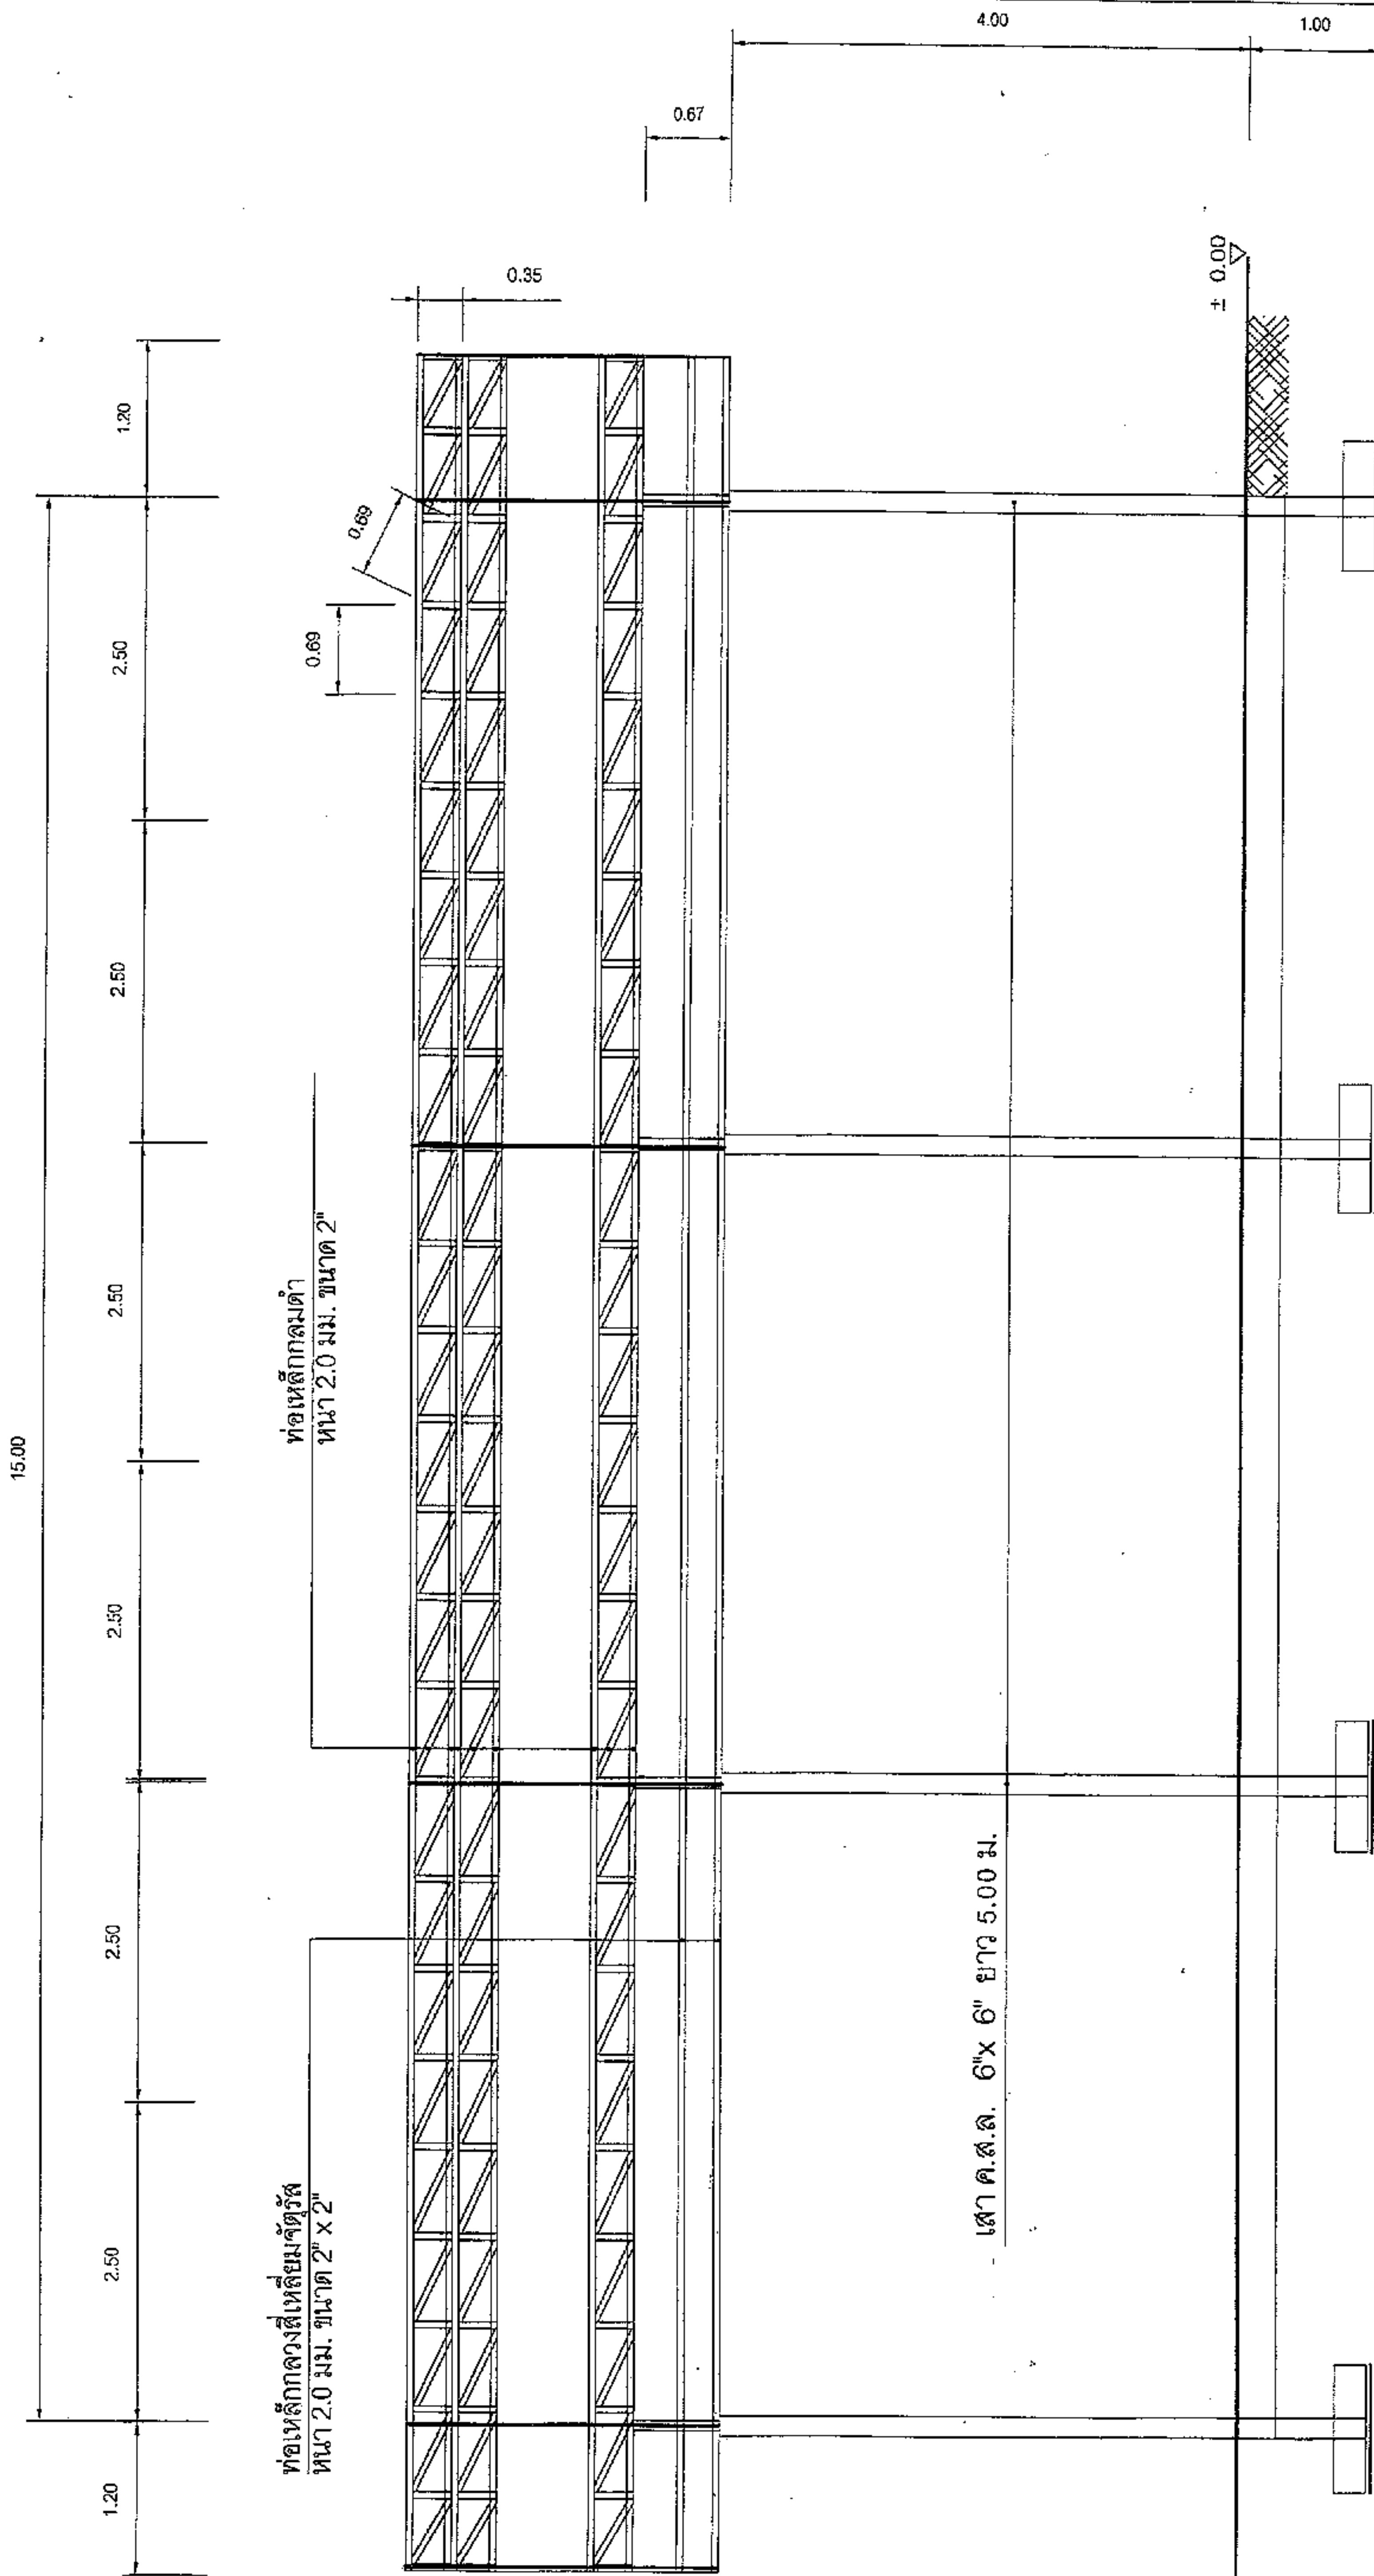

SECTION 1
SCALE 1:50

ท่อนเหล็กวงรีเหล็กม้วน
หน้า 2.0 มม. ขนาด 2" x 2"

ท่อนเหล็กกลมดำ
หน้า 2.0 มม. ขนาด 2"

เสา ค.ส.ล. 6" x 6" ยาว 5.00 ม.



ก่อสร้างอาคารเรียน

ศูนย์พัฒนาเด็กเล็กบ้านหนองแวง หมู่ที่ 1
ตำบลหนองแวง อำเภอเทพารักษ์ จังหวัดนครราชสีมา

นายสมศักดิ์ เก่งมณี
ผู้อำนวยการกองช่าง อบต.หนองแวง

นายสมศักดิ์ เก่งมณี
ผู้ช่วยกองช่าง อบต.

นางสุกัญญาลักษณ์ ศิริบูรณ์
รักษาการนายช่าง อบต.หนองแวง

นางเพ็ญพร แซ่ลี
นายก อบต.หนองแวง

SECTION 1

18/66


แบบ

หน้าดิน

1:50


9

3

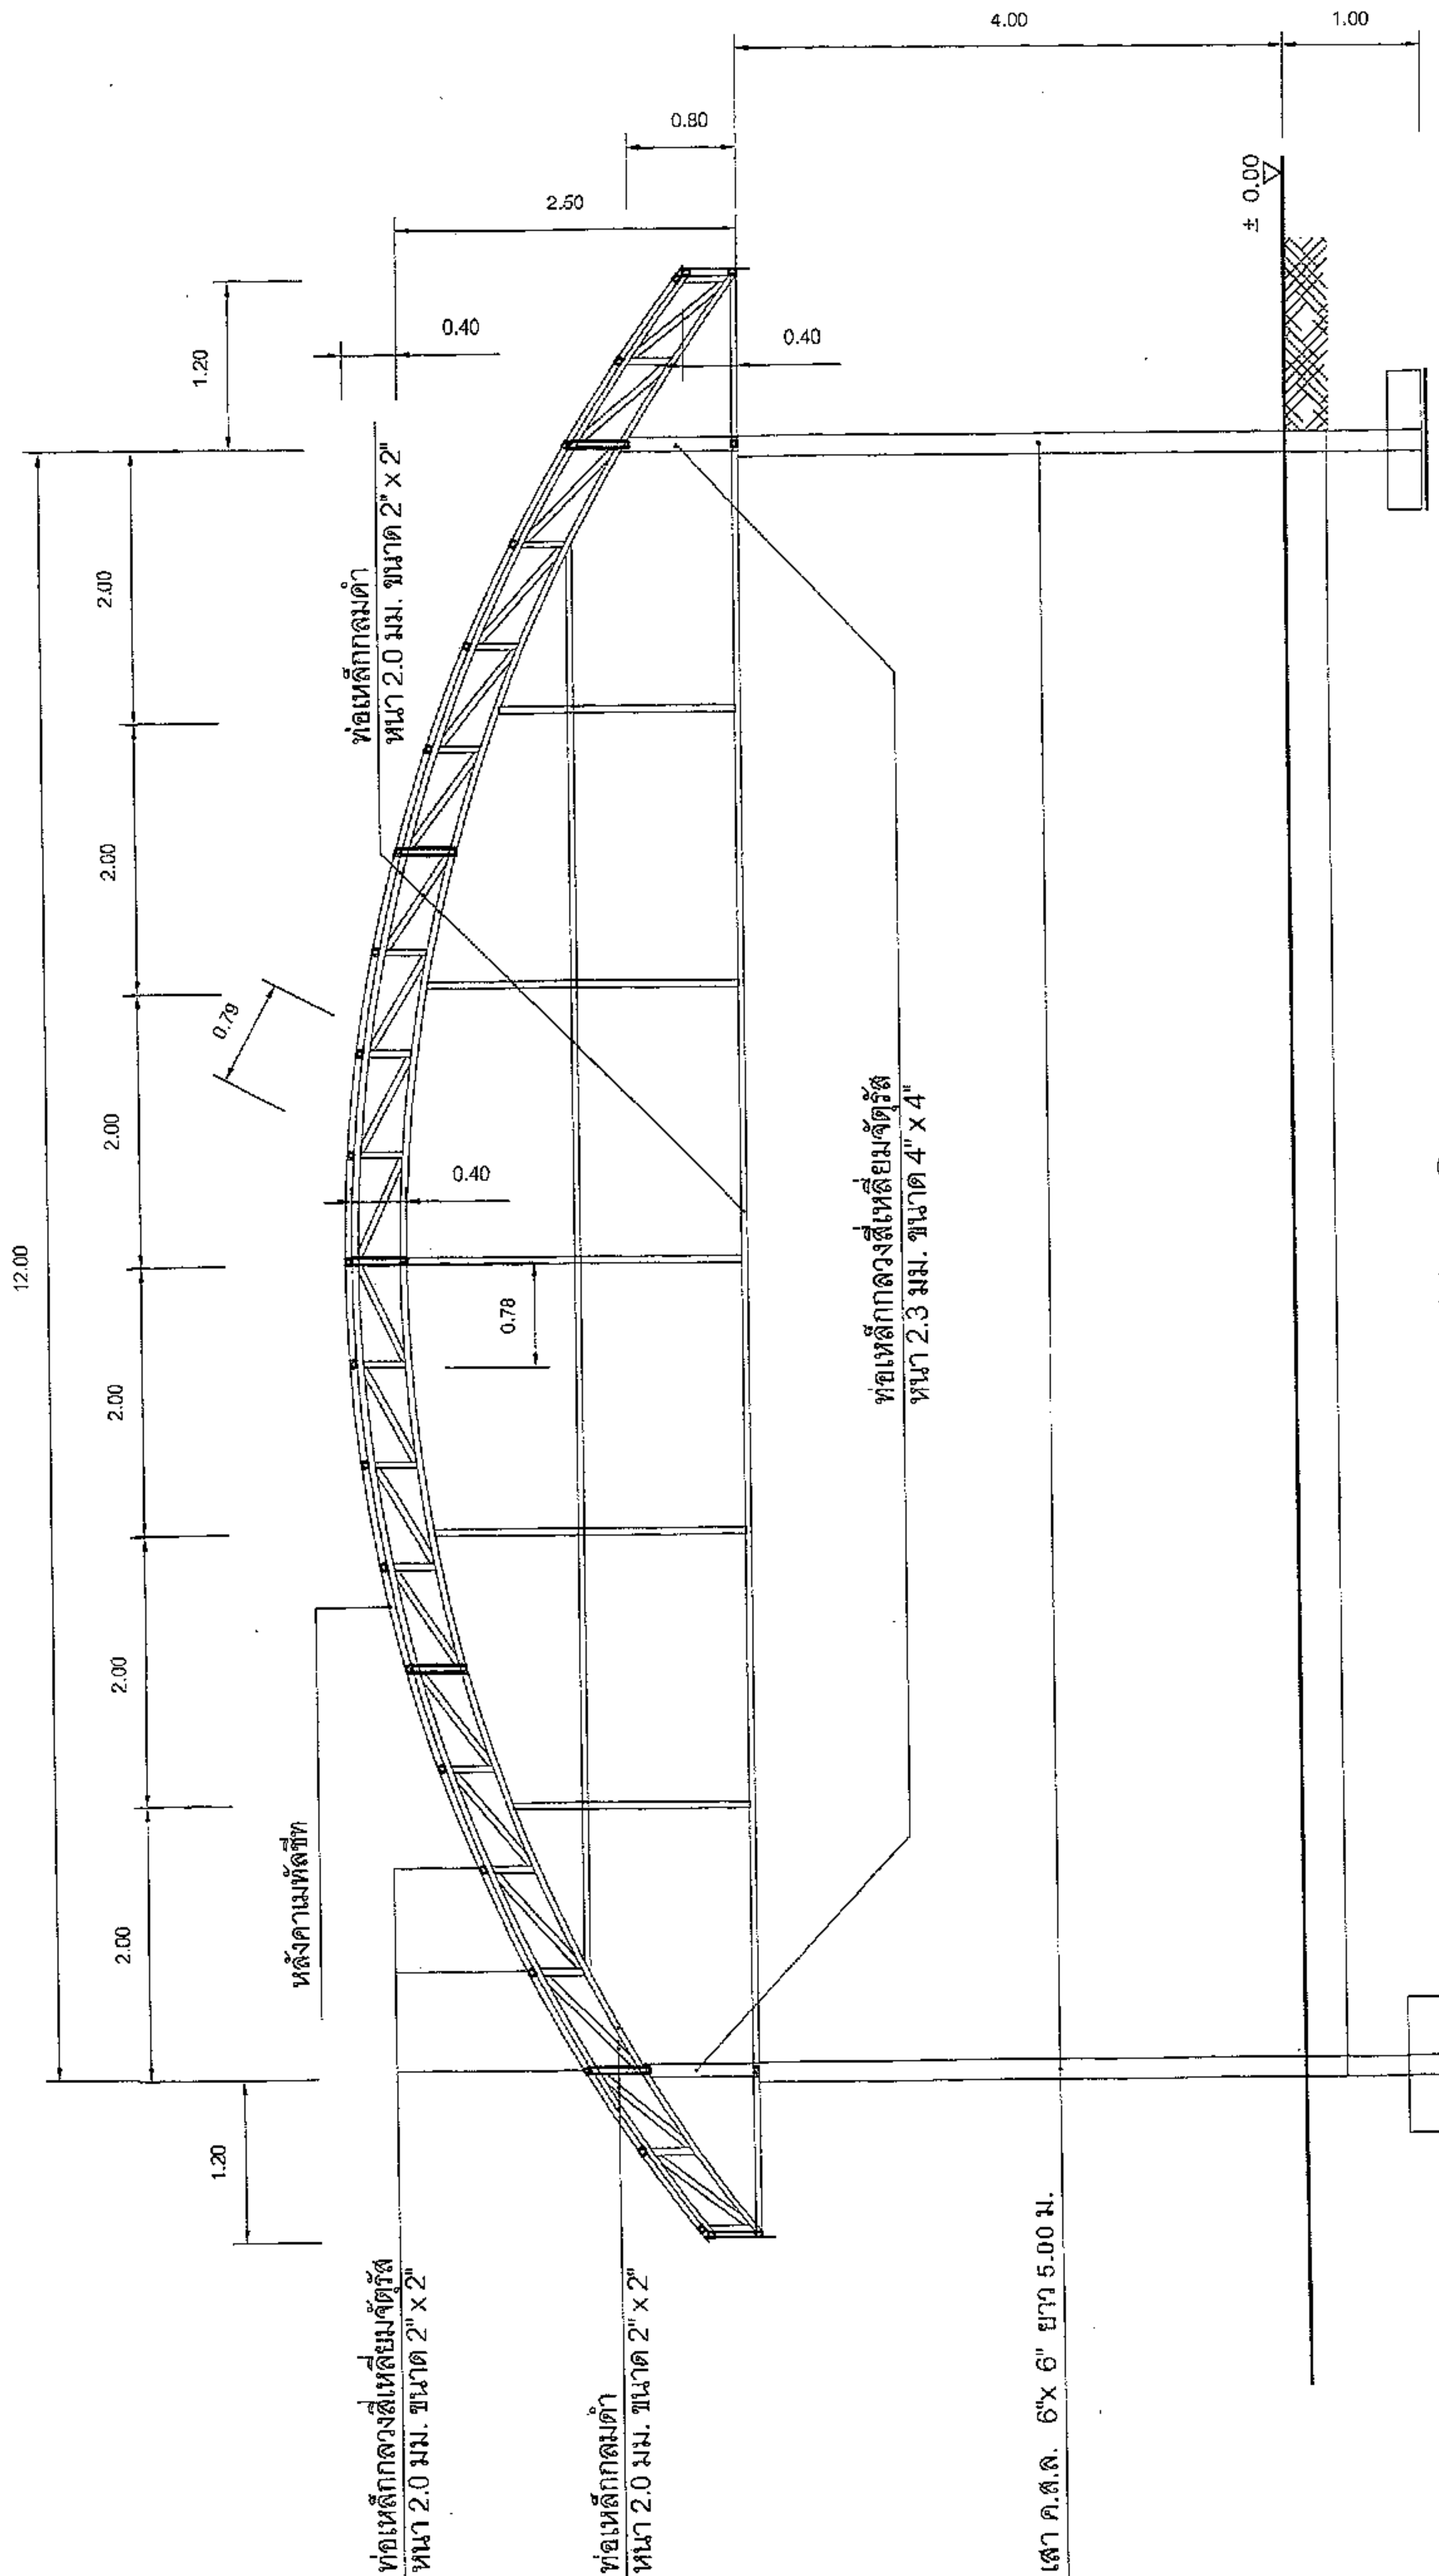


SECTION 2
SCALE 1:50

	ก่อสร้างอาคารคอนกรีตเสริมเหล็ก ศูนย์พัฒนาเด็กเล็กบ้านหนองแวง หมู่ที่ 1 ตำบลหนองแวง อำเภอเทพารักษ์ จังหวัดนครราชสีมา		วิชา นายสมศักดิ์ เก่งเมือง ผู้อำนวยการกองช่าง อบต.หนองแวง (เซ็นชื่อ/ลงนาม) นายสมศักดิ์ เก่งเมือง ผู้รับมอบหมายงาน (ลงนาม)	อนุมัติ นางสาวกัญญาลักษณ์ ศิริบุญ วิศวกรการช่าง อบต.หนองแวง (เซ็นชื่อ) นางเพียร แสง นายก อบต.หนองแวง	อนุมัติ 48/66 9	1:100 4
	SECTION 2		1:100	9	4	



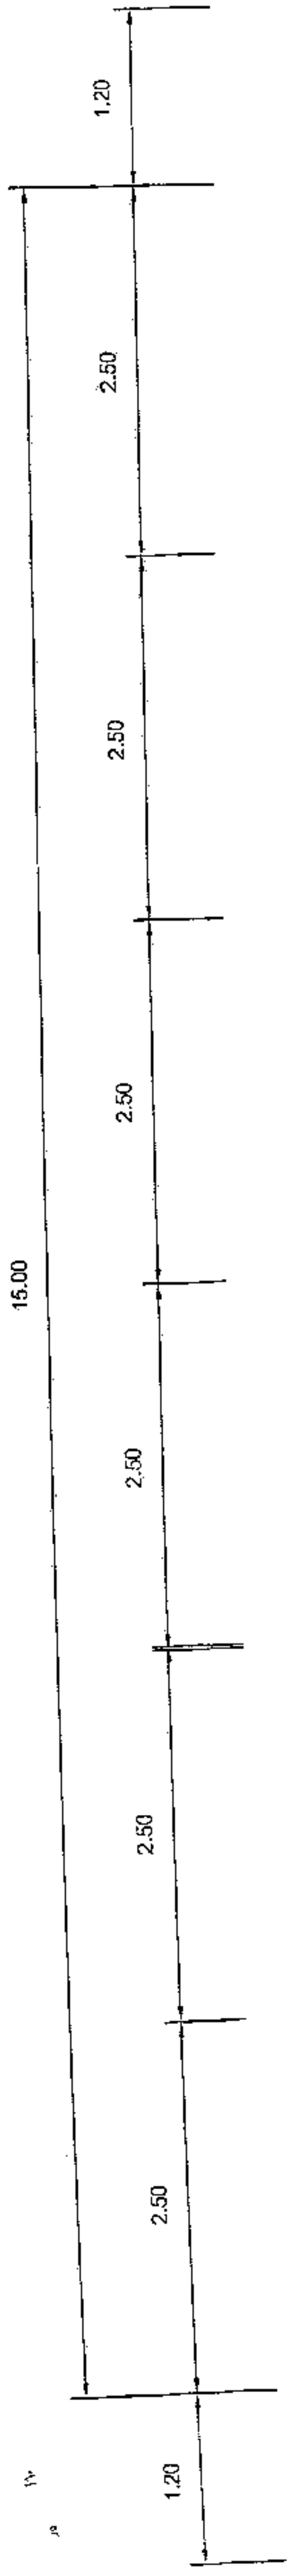


หลังคาเมทัลชีท

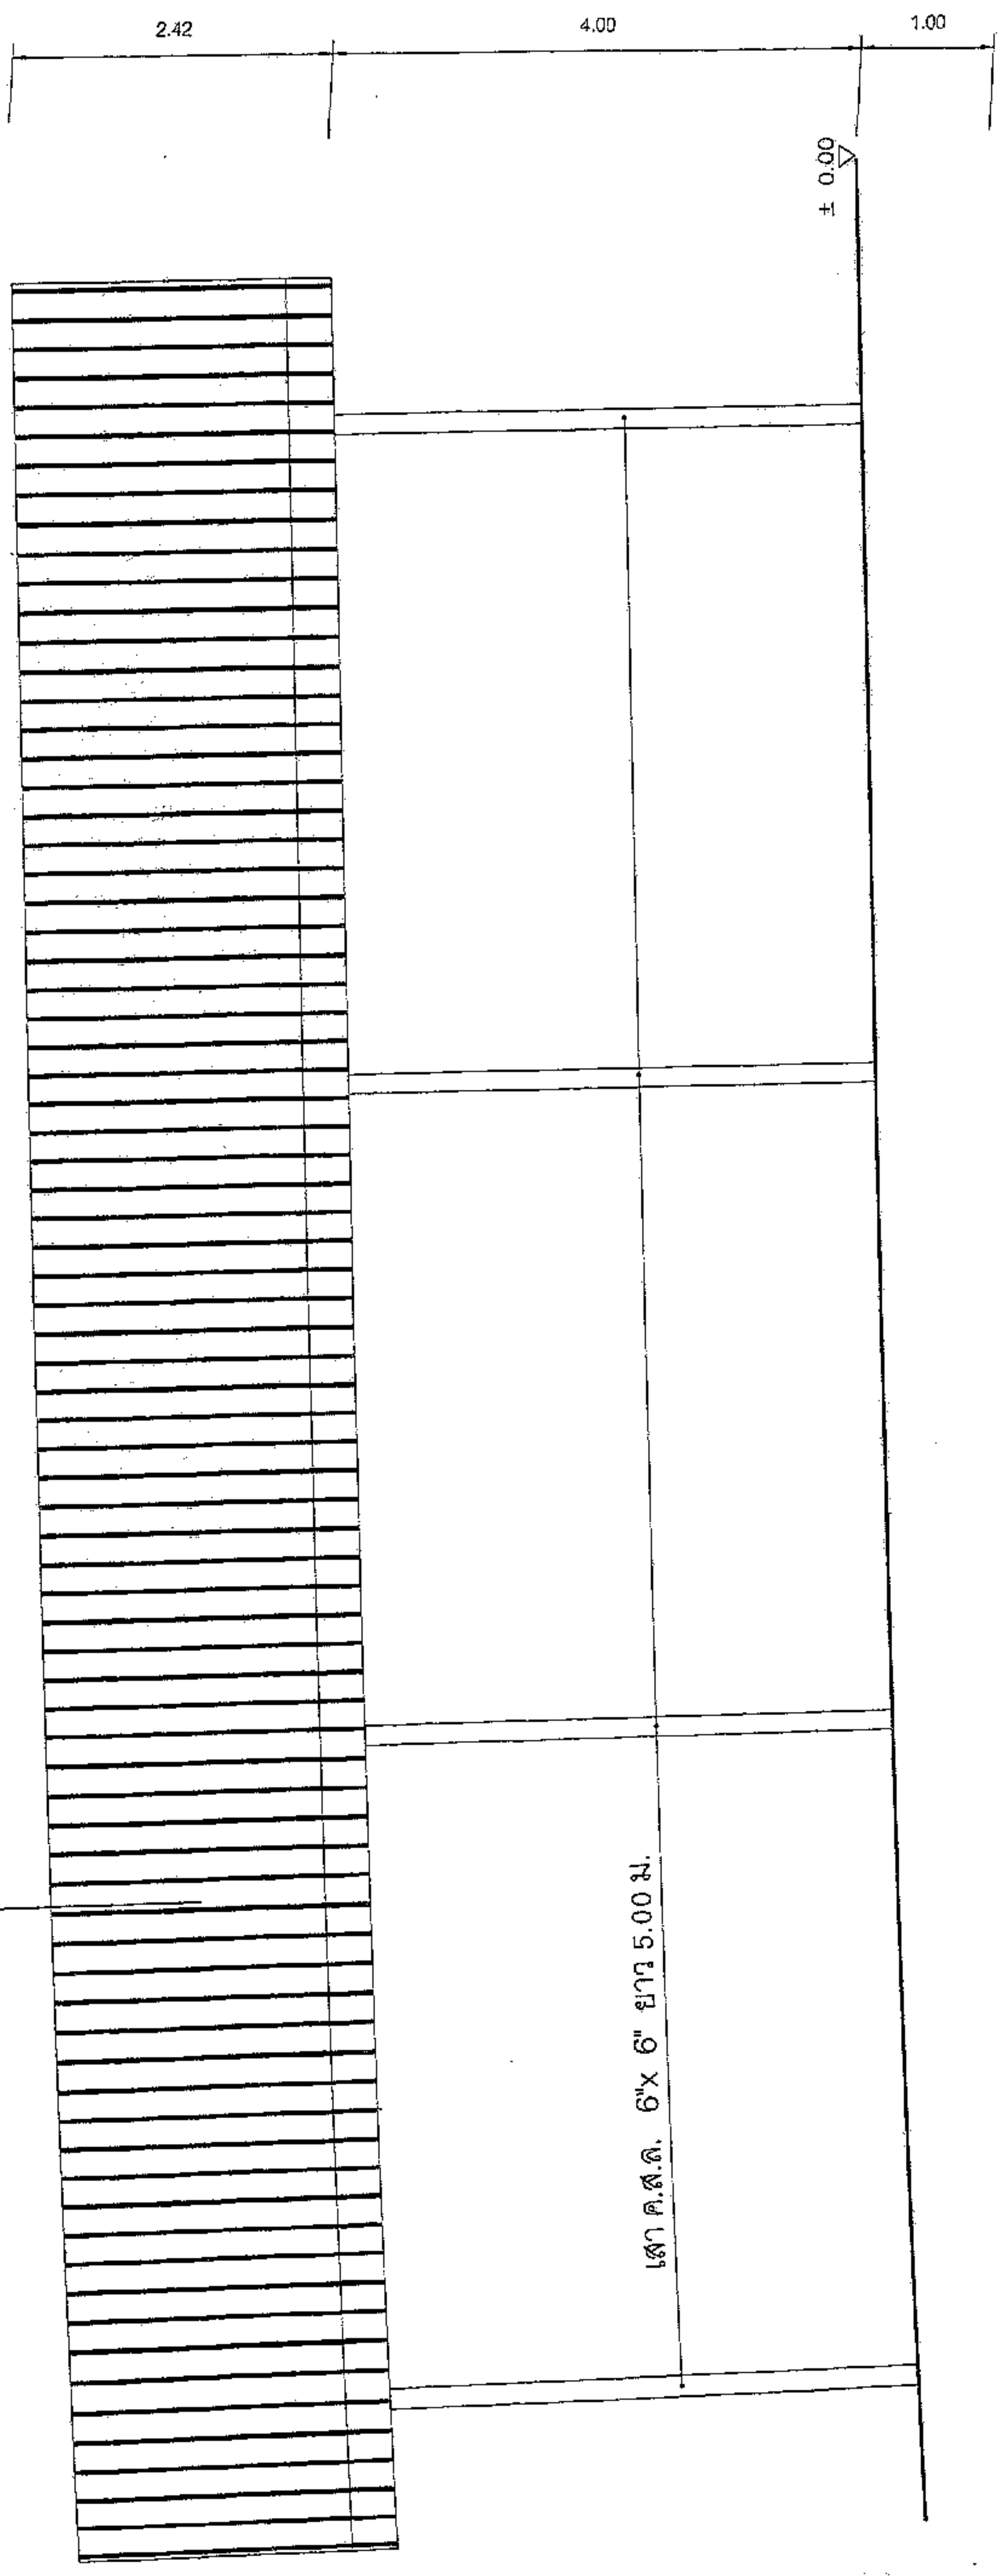

SIDE VIEW
SCALE 1:50

	ก่อสร้างอาคารเอนกประสงค์ ศูนย์พัฒนาเด็กเล็กบ้านหนองแวง หมู่ที่ 1 ตำบลหนองแวง อำเภอเทพารักษ์ จังหวัดนครราชสีมา		วิศวกร 	สถาปนิก นายสมศรี เก่งสุด ผู้อำนวยการกองช่าง อบ.หนองแวง ผู้รับงาน/ออกแบบ นายสมศรี เก่งสุด ผู้ควบคุมงานก่อสร้าง นายสมศรี เก่งสุด ผู้อำนวยการกองช่าง อบ.หนองแวง	อนุมัติ 	อนุมัติ นางสาวกัญญาลักษณ์ ศรีบุญ ศึกษานิเทศก์ชำนาญการพิเศษ อบ.หนองแวง นางเพ็ญ เติ้ล นายก อบ.หนองแวง	อนุมัติ 	อนุมัติ 18/6/66 1:50	9 6
---	--	--	---	---	--	---	--	----------------------------	--------

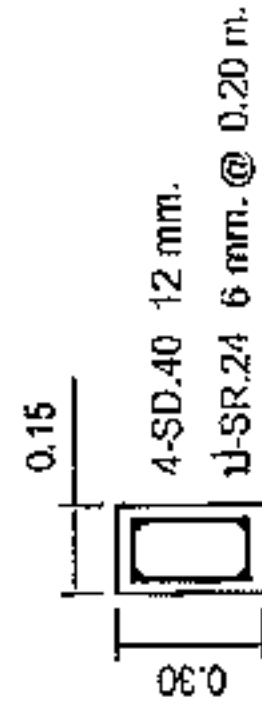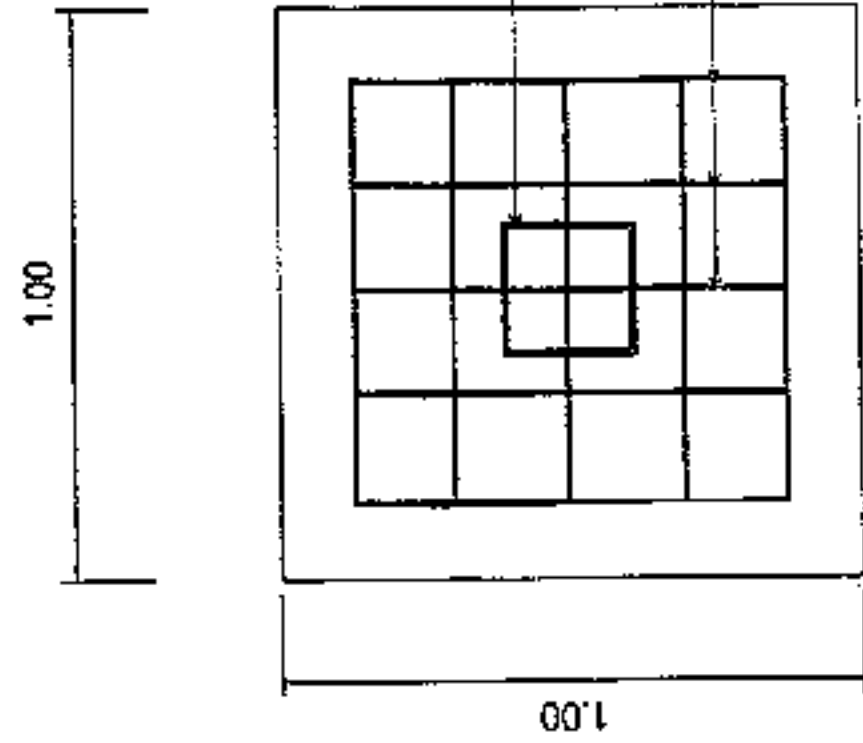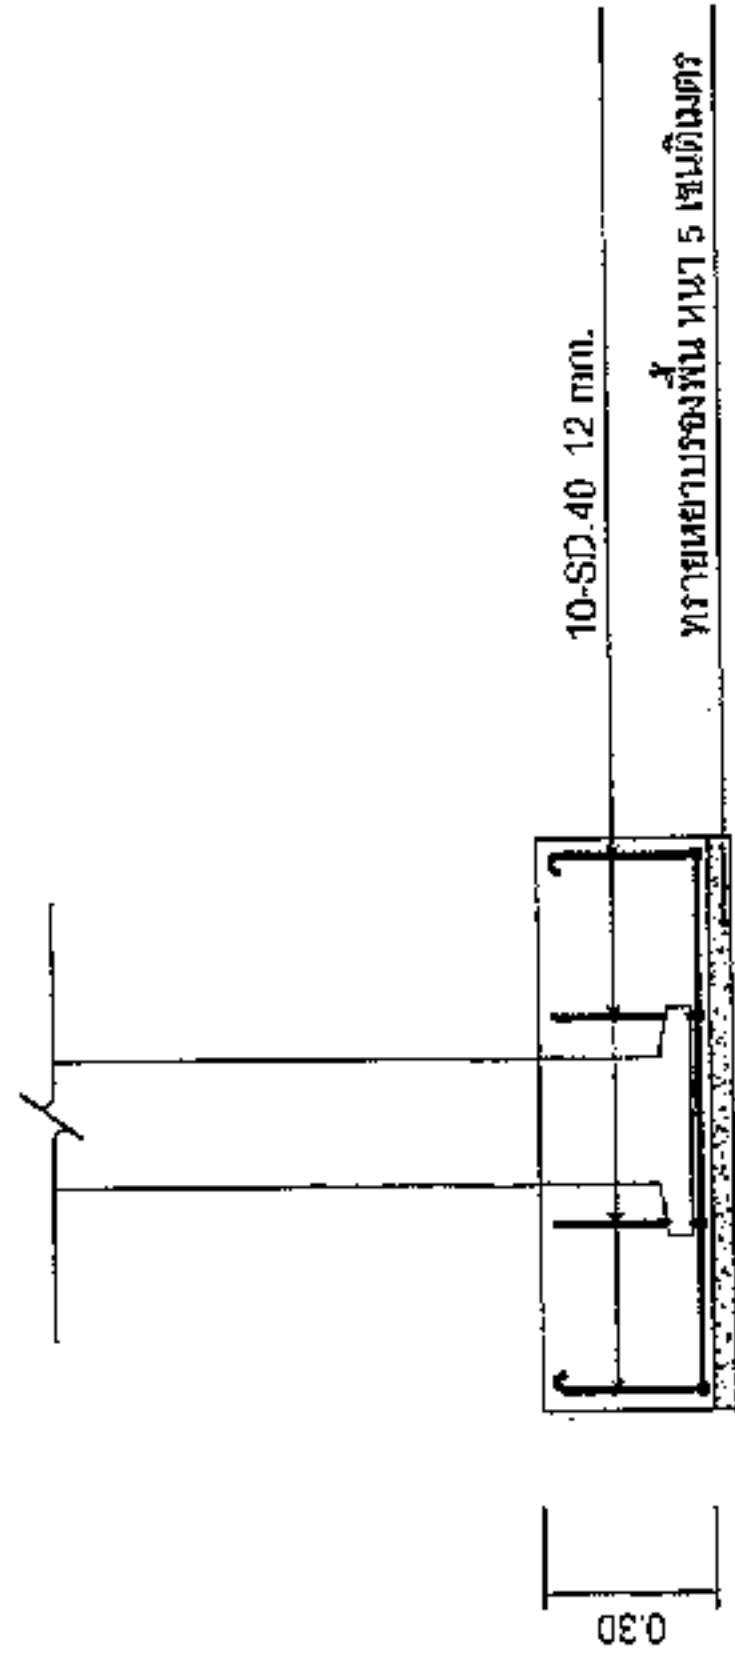

คานคอดิน

ฐานราก

แบบขยาย

SCALE 1:25



ก่อสร้างอาคารคอนกรีต

ศูนย์พัฒนาเด็กเล็กบ้านหนองแขง หมู่ที่ 1 ตำบลหนองแขง อำเภอแพรวากัน จังหวัดนครราชสีมา

นายสมศักดิ์ เก่งมั่งคั่ง
ผู้ควบคุมงานก่อสร้าง
นายสมศักดิ์ เก่งมั่งคั่ง
ผู้ควบคุมงานก่อสร้าง

นางสุกัญญาลักษณ์ ศิริบุญ
รักษาราชการแทนปลัด อบต.หนองแขง
นายก อบต.หนองแขง

นายสมศักดิ์ เก่งมั่งคั่ง
ผู้ควบคุมงานก่อสร้าง

แบบขยาย
หน้า
หน้า
หน้า

9
7



องค์กรปกครองส่วนท้องถิ่น
จังหวัดนครราชสีมา

แบบมาตรฐานเลขที่
อป.มส. 05-102
85/66

ฉบับ : 1

มาตรฐานบำนาญประชาสังคมที่โครงสร้าง

มาตรฐาน
ฉบับ : 1

ฉบับ : 1

โครงการก่อสร้างของ.....

โครงการ.....
ปริมาณงาน.....
งบประมาณ.....บาท
วันเริ่มสัญญา.....วันสิ้นสุดสัญญา.....
ผู้รับจ้าง.....โทร.....
ผู้ควบคุมงาน.....โทร.....
ผู้ควบคุมงาน.....โทร.....

ขอภัยในความไม่สะดวก

แบบขยายขอความปาย

มาตรา 102 1 : 10

รายละเอียดประกอบแบบ

- วัตถุประสงค์ความเหมาะสมของพื้นที่โครงการและระยะเวลาการก่อสร้าง
- วัตถุประสงค์ให้ใช้มาตรฐานความเหมาะสมสามารถมองเห็นได้ชัดเจน
- ตำแหน่งการติดตั้งป้ายโครงการฯ และรายละเอียดอื่น
- ที่มีลักษณะได้แบบ ให้ผู้ควบคุมงานเป็นผู้กำหนด

นายสมศรี เก่งขุนทด
ผู้อำนวยการกองช่าง อบต.หนองแสง



องค์การปกครองส่วนท้องถิ่น
จังหวัดนครราชสีมา

แบบมาตรฐานเลขที่
พด.ม. 03-101
48/66

แบบ :

มาตรฐานปฎิบัติโครงการสร้าง

มาตรฐาน
รายละเอียด

เขียนโดย

นายวิรัตน์ ชื่นพวง

วิศวกรโยธา

นายสมเกียรติ เกษมณ
ศป.10075

เขียนโดย

นายสมเกียรติ เกษมณ

อนุมัติ

นายสมเกียรติ เกษมณ

แผ่นที่ :

1

จำนวน :

1

สัญลักษณ์หน่วยงาน

ชื่อหน่วยงาน

โครงการ :

ขนาด :

งบประมาณ :

ที่มาของงบประมาณ :

ระยะเวลาดำเนินการสัญญา.....ปี

เริ่มต้น :

สิ้นสุด :

ดำเนินการจากเงินภาษีของทาง

"โปรดช่วยกันรักษา"

พิกัดบริเวณก่อสร้าง พร้อม โพร.

พื้นที่สีเขียว อักษรสีเทา

แบบขยายข้อความป้าย


มาตราส่วน 1 : 10

รายการประกอบแบบ

- เสา พื้นป้ายตามสั่ง โทษสีน้ำเงินสีเขียว
- พื้นป้ายตามสั่งสีน้ำเงินตามแบบ
- ตัวอักษรให้ใช้ขนาดตามความเหมาะสม

นายสมศรี เกษมณ

ผู้อำนวยการกองช่าง อบต.หนองแสง

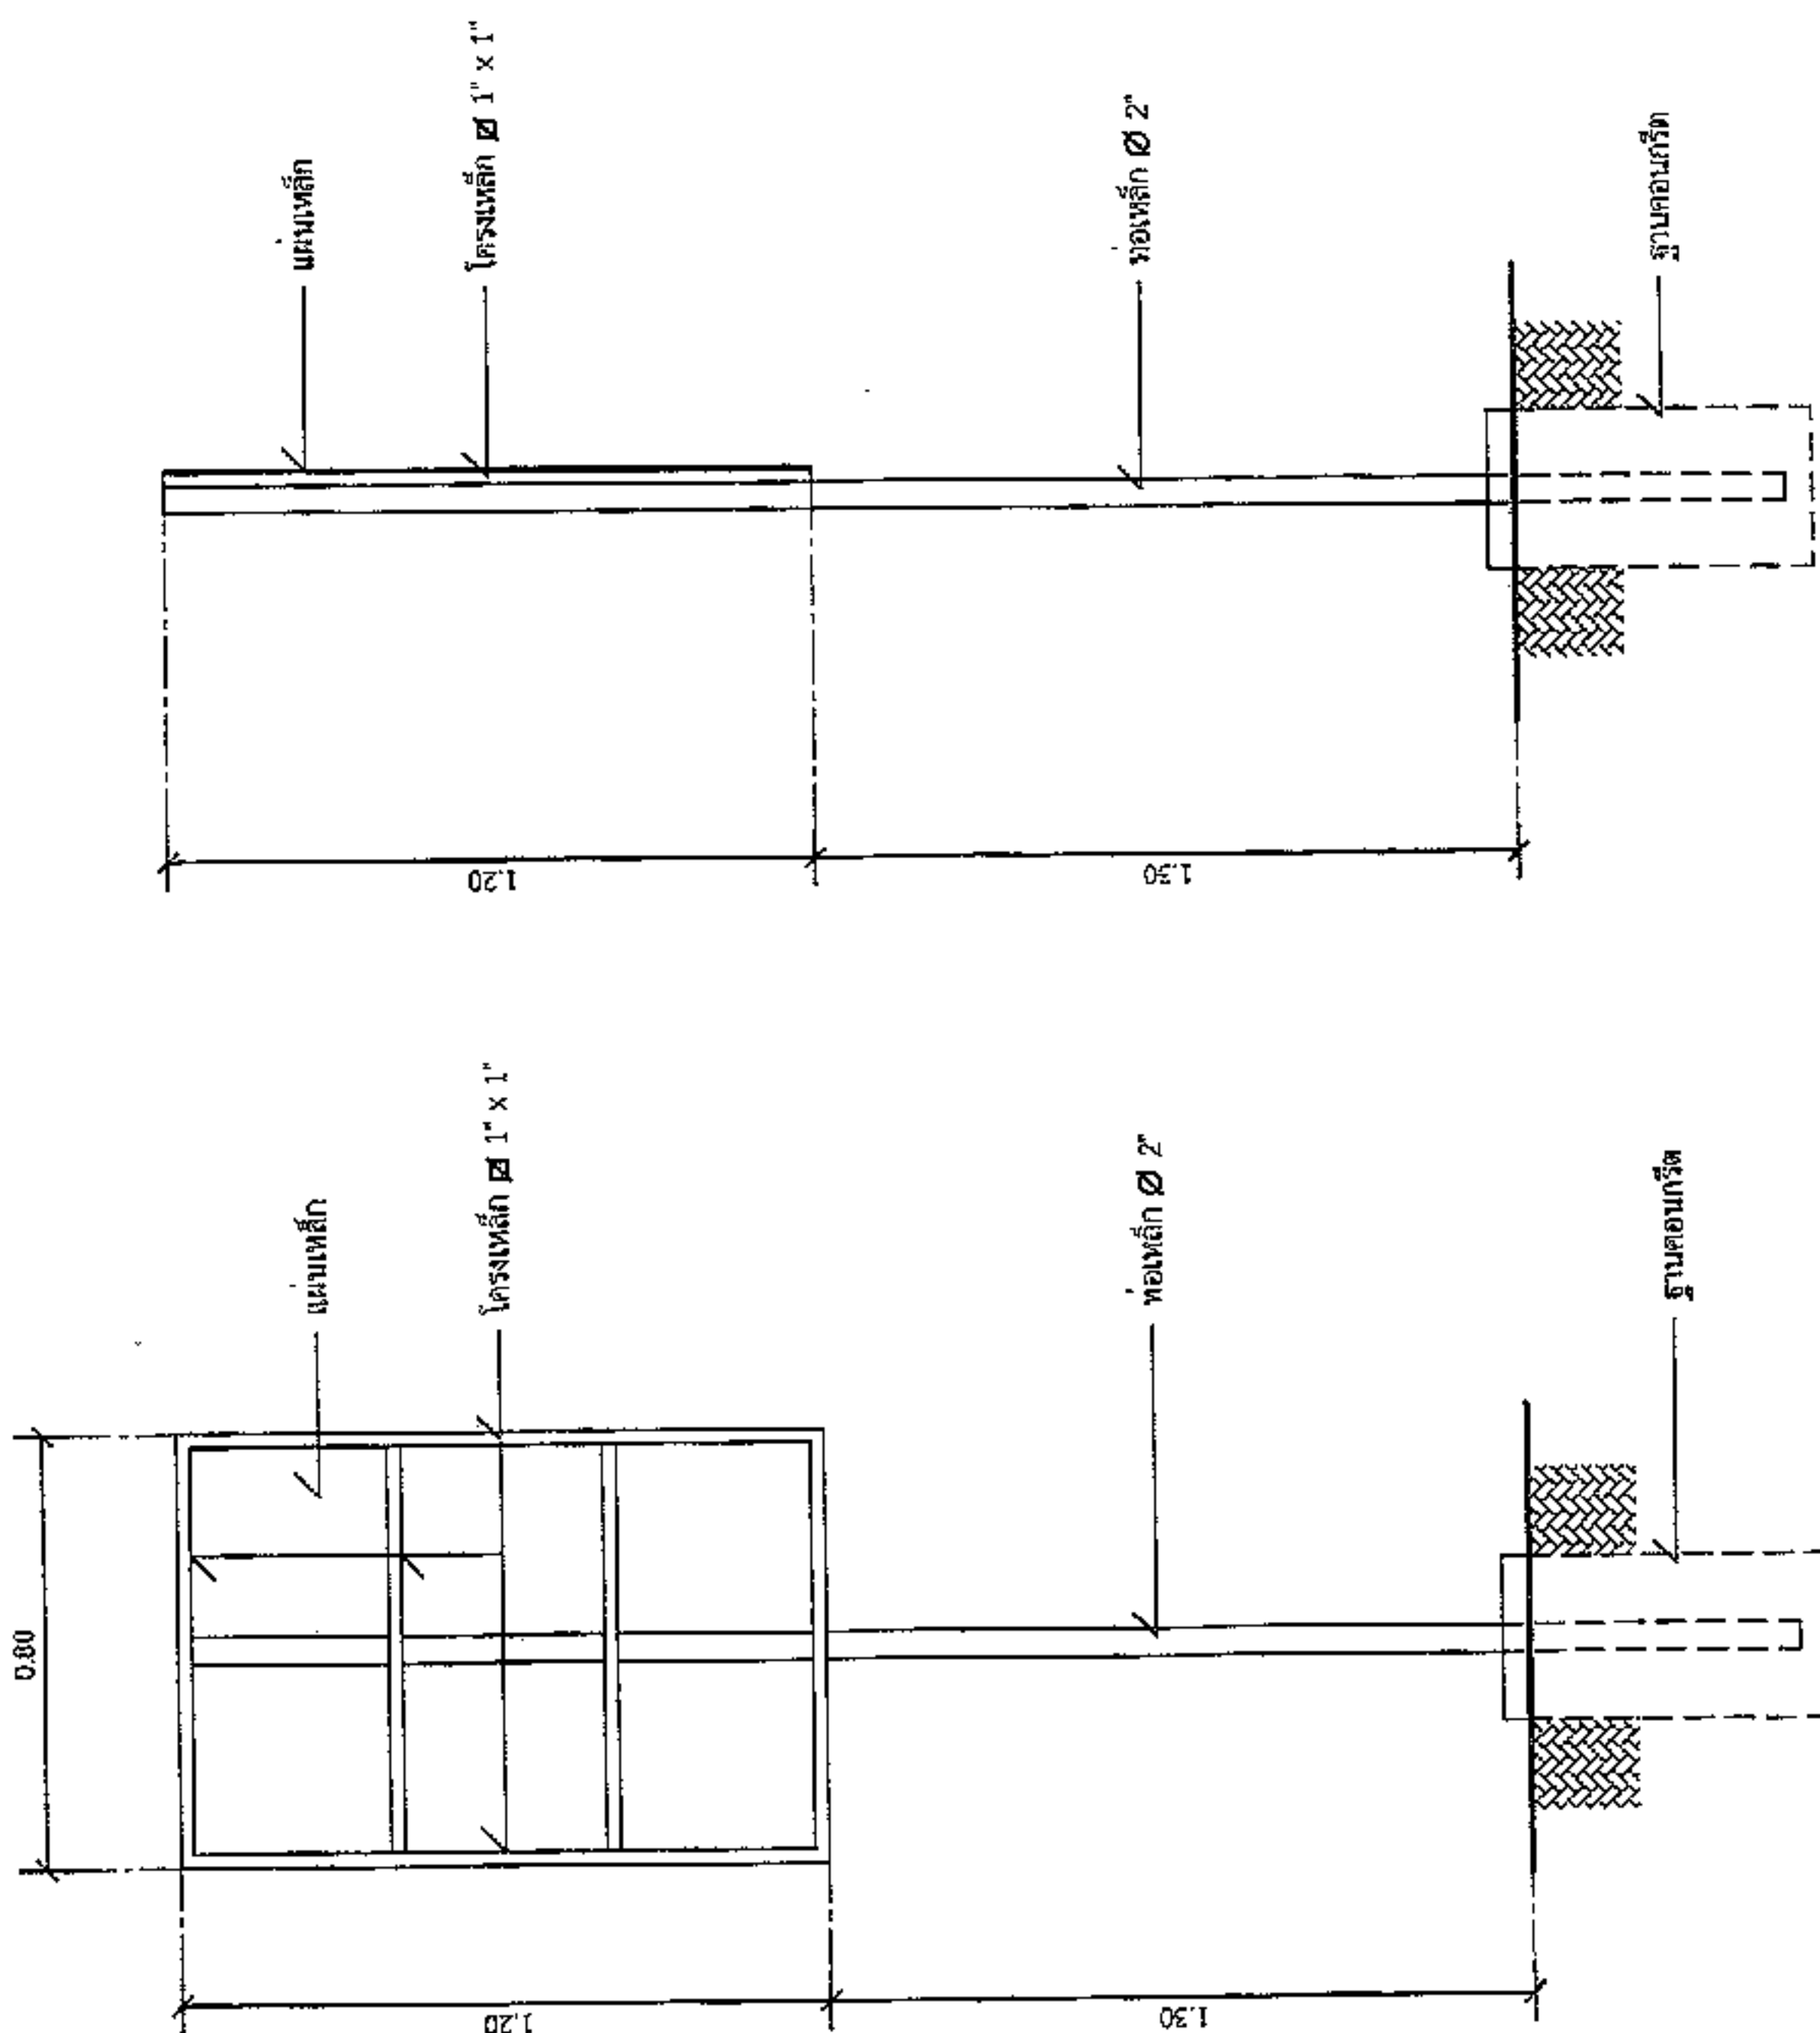

รูปด้านข้าง

มาตราส่วน 1 : 20

รูปด้านหลัง

มาตราส่วน 1 : 20