



ประกาศองค์การบริหารส่วนตำบลหนองแวง
เรื่อง ประกาศกำหนดราคากลางโครงการก่อสร้างถนนหินคลุก(จากบ้านผู้ช่วยแอน ดีสุด - ไร่นางอรพิน) หมู่ที่ ๑๓
บ้านวังทรายทอง ตำบลหนองแวง อำเภอกะพ้อ จังหวัดนครราชสีมา

ด้วย องค์การบริหารส่วนตำบลหนองแวง อำเภอกะพ้อ จังหวัดนครราชสีมา ได้จัดทำตารางแสดง
วงเงินงบประมาณที่จัดสรรและราคากลางในงานจ้างก่อสร้าง ประจำปีงบประมาณ ๒๕๖๒ โครงการก่อสร้างถนนหินคลุก
(จากบ้านผู้ช่วยแอน ดีสุด-ไร่นางอรพิน) หมู่ที่ ๑๓ บ้านวังทรายทอง เรียบร้อยแล้ว

ดังนั้น เพื่อเป็นการเปิดเผยข้อมูลรายละเอียดค่าใช้จ่ายเกี่ยวกับการจัดซื้อจัดจ้าง ราคากลางและการ
คำนวณราคากลาง ตามมาตรา ๑๐๓/๗ วรรคหนึ่ง และมาตรา ๑๐๓/๘ วรรคหนึ่ง แห่งพระราชบัญญัติประกอบ
รัฐธรรมนูญว่าด้วยการป้องกันและปราบปรามการทุจริต พ.ศ. ๒๕๕๒ แก้ไขเพิ่มเติม (ฉบับที่ ๒) พ.ศ. ๒๕๕๔ จึง
ประกาศกำหนดราคากลางโครงการก่อสร้างถนนหินคลุก (จากบ้านผู้ช่วยแอน ดีสุด-ไร่นางอรพิน) หมู่ที่ ๑๓ บ้านวังทราย
ทอง ตำบลหนองแวง อำเภอกะพ้อ จังหวัดนครราชสีมา ประจำปีงบประมาณ ๒๕๖๒

จึงประกาศให้ทราบโดยทั่วกัน

ประกาศ ณ วันที่ ๒๗ เดือน มิถุนายน พ.ศ. ๒๕๖๒

(นางเพียร แซ่ลี)

นายกองค์การบริหารส่วนตำบลหนองแวง

ตารางแสดงวงเงินงบประมาณที่ได้รับจัดสรรและราคากลางในงานจ้างก่อสร้าง

๑. ชื่อโครงการ โครงการก่อสร้างถนนหินคลุก บ้านวังทรายทอง หมู่ที่ ๑๓ (จากบ้านผู้ช่วยแอน ดีสุด - ไร่นางอรพิน) ตำบลหนองแวง อำเภอกะพ้อ จังหวัดนครราชสีมา

๒. หน่วยงานเจ้าของโครงการ กองช่าง องค์การบริหารส่วนตำบลหนองแวง อำเภอกะพ้อ จังหวัดนครราชสีมา

๓. วงเงินงบประมาณที่ได้รับจัดสรร ๒๑๗,๘๐๐.๐๐ บาท

๔. ลักษณะงาน

โดยสังเขป...โครงการก่อสร้างถนนหินคลุก(จากบ้านผู้ช่วยแอน ดีสุด - ไร่นางอรพิน) หมู่ที่ ๑๓ บ้านวังทรายทอง ตำบลหนองแวง อำเภอกะพ้อ จังหวัดนครราชสีมา รายละเอียดดังนี้ ขนาดกว้าง ๕.๐๐ เมตร ยาว ๓๐๐.๐๐ เมตร หนา ๐.๑๕ เมตร (SIDE SLOP=๑:๑) วาง (รายละเอียดตามแบบที่ อบต.กำหนด เลขที่ ๔๔/๒๕๖๒)

๕. ราคากลางคำนวณ ณ วันที่ 27 มิ.ย. 2562 เป็นเงิน ๒๑๔,๖๐๐.๐๐ บาท

๖. บัญชีประมาณการราคากลาง

๖.๑ แบบสรุปการประมาณราคากลางค่าก่อสร้าง

๖.๒ แบบสรุปราคากลางงานก่อสร้างทาง สะพาน และท่อลอดเหลี่ยม

๖.๓ แบบแปลนงานก่อสร้าง

๖.๔ รายละเอียดประมาณราคาก่อสร้าง

๗. รายชื่อคณะกรรมการกำหนดราคากลาง

๗.๑ นายสมศรี เก่งขุนทด ตำแหน่ง ผู้อำนวยการกองช่าง

๗.๒ นางสาวพวงเพชร ศรีมาตย์ ตำแหน่ง หัวหน้าสำนักงานปลัด

๗.๓ นายวิทยา ศิริบูรณ์ ตำแหน่ง นักวิชาการเงินและบัญชี

ประธานกรรมการ

กรรมการ

กรรมการ/เลขานุการ

ประมาณราคาก่อสร้างเป็นราคากลาง

องค์การบริหารส่วนตำบลหนองแวง อำเภอเทพารักษ์ จังหวัดนครราชสีมา

โครงการ ก่อสร้างงานถมดินคันทาง (จากบ้านผู้ช่วยแอน ดีสุด-ไร่นางอรพิน) หมู่ที่ ๑๓ บ้านวังทรายทอง

สถานที่ก่อสร้าง บ้านวังทรายทอง หมู่ที่ ๑๓

เจ้าของงาน องค์การบริหารส่วนตำบลหนองแวง อำเภอเทพารักษ์ จังหวัดนครราชสีมา ออกแบบและรายการ

แบบเลขที่ ๔๔ / ๒๕๖๒ จำนวน ๕ แผ่น

ประมาณการเมื่อ วันที่ ๗ มิถุนายน ๒๕๖๒

ลำดับที่	รายการ	รวมค่างานต้นทุน (บาท)	Factor F	รวมค่าก่อสร้าง (บาท)	หมายเหตุ
๑	ประเภทงานทาง	๑๕๗,๕๓๔.๕๕	๑.๓๖๒๔	๒๑๔,๖๒๕.๐๗	Factor F
๒	ป้ายโครงการ			-	-เงินจ่ายล่วงหน้า ๖% -ดอกเบี้ยเงินกู้ ๗% -ดอกเบี้ยเงินฝาก ๐% -ภาษี ๗%
รวมราคาก่อสร้างเป็นเงิน				๒๑๔,๖๒๕.๐๗	
สรุป	คิดเป็นเงินงบประมาณ			๒๑๔,๖๐๐.๐๐	
(ตัวอักษร) (-สองแสนหนึ่งหมื่นสี่พันหกร้อยบาทถ้วน-)					

คณะกรรมการกำหนดราคากลาง ตามคำสั่ง เลขที่ ๒๔๐/๒๕๖๒ ลงวันที่ ๗ มิถุนายน พ.ศ. ๒๕๖๒
ได้ตรวจสอบแล้วเห็นชอบให้ประมาณราคานี้เป็นราคากลาง

(ลงชื่อ).....ประธานกรรมการ
(นายสมศรี เก่งขุนทด)
ผู้อำนวยการกองช่าง

(ลงชื่อ).....กรรมการ
(นางสาวพวงเพชร ศรีมัตย์)
หัวหน้าสำนักงานปลัดองค์การบริหารส่วนตำบล

(ลงชื่อ).....กรรมการ
(นายวิทยา ศิริบูรณ์)
นักวิชาการเงินและบัญชี

ขนาดโครงการ ขนาดกว้าง 5.00 ม. หนา 0.15 ม. ระยะทางประมาณ 300 ม. (SIDE SLOPE = 1 : 1)

[illegible]

รวม	214,625.07
-----	------------

คิดเป็นเงินงบประมาณ	214,600.00
---------------------	------------

ยอดรวมค่างานต้นทุนงานก่อสร้างทาง

ค่า FACTOR F งานก่อสร้างทาง

ประมาณราคาเมื่อ 24 พฤษภาคม 2562 ผู้ประมาณราคา นายสมศรี เกษชนทด

ตำแหน่ง ผู้อำนวยการกองช่าง

ลงชื่อ ประธานกรรมการกำหนดราคากลาง

(นายสมศรี เก่งขุนทด)

ผู้อำนวยการกองช่าง

ลงชื่อ กรรมการกำหนดราคากลาง

ลงชื่อ กรรมการกำหนดราคากลาง

(นางสาวพวงเพชร ศรีมาตย์)

(นายวิทยา ศิริบุรณ)

หัวหน้าสำนักปลัด

นักวิชาการเงินและบัญชี



องค์การปกครองส่วนท้องถิ่น
จังหวัดนครราชสีมา

แบบมาตรฐานเลขที่
ทถ.นม. 01-105

แบบ :

มาตรฐานดินปลูก

มาตรฐาน
ระบุในแบบ

เขียนแบบ

นายรัฐสรณ์ จันทกลาง

วิศวกรโยธา

นายสมชาย ใจดี
ธ.บ. 10075

แก้ไข

นายสมชาย ใจดี

อนุมัติ

นายสมชาย ใจดี

หน้า :

2


จำนวน :

4

รายการประกอบแบบ

1. คุณสมบัติของวัสดุ นอกเหนือจากที่ระบุในแบบและวิธีการก่อสร้างข้างต้น
มาตรฐานทางหลวงท้องถิ่น

- มถ. 201-2550
 - มถ. 202-2550
 - มถ. 203-2550
 - มถ. 204-2550
 - มถ. 301-2550
 - มถ. 302-2550
 - มถ. 303-2550
 - มถ. 304-2550
 - มถ. 305-2550
 - มถ. 306-2550
- (เฉพาะในส่วนที่เกี่ยวข้องเท่านั้น)

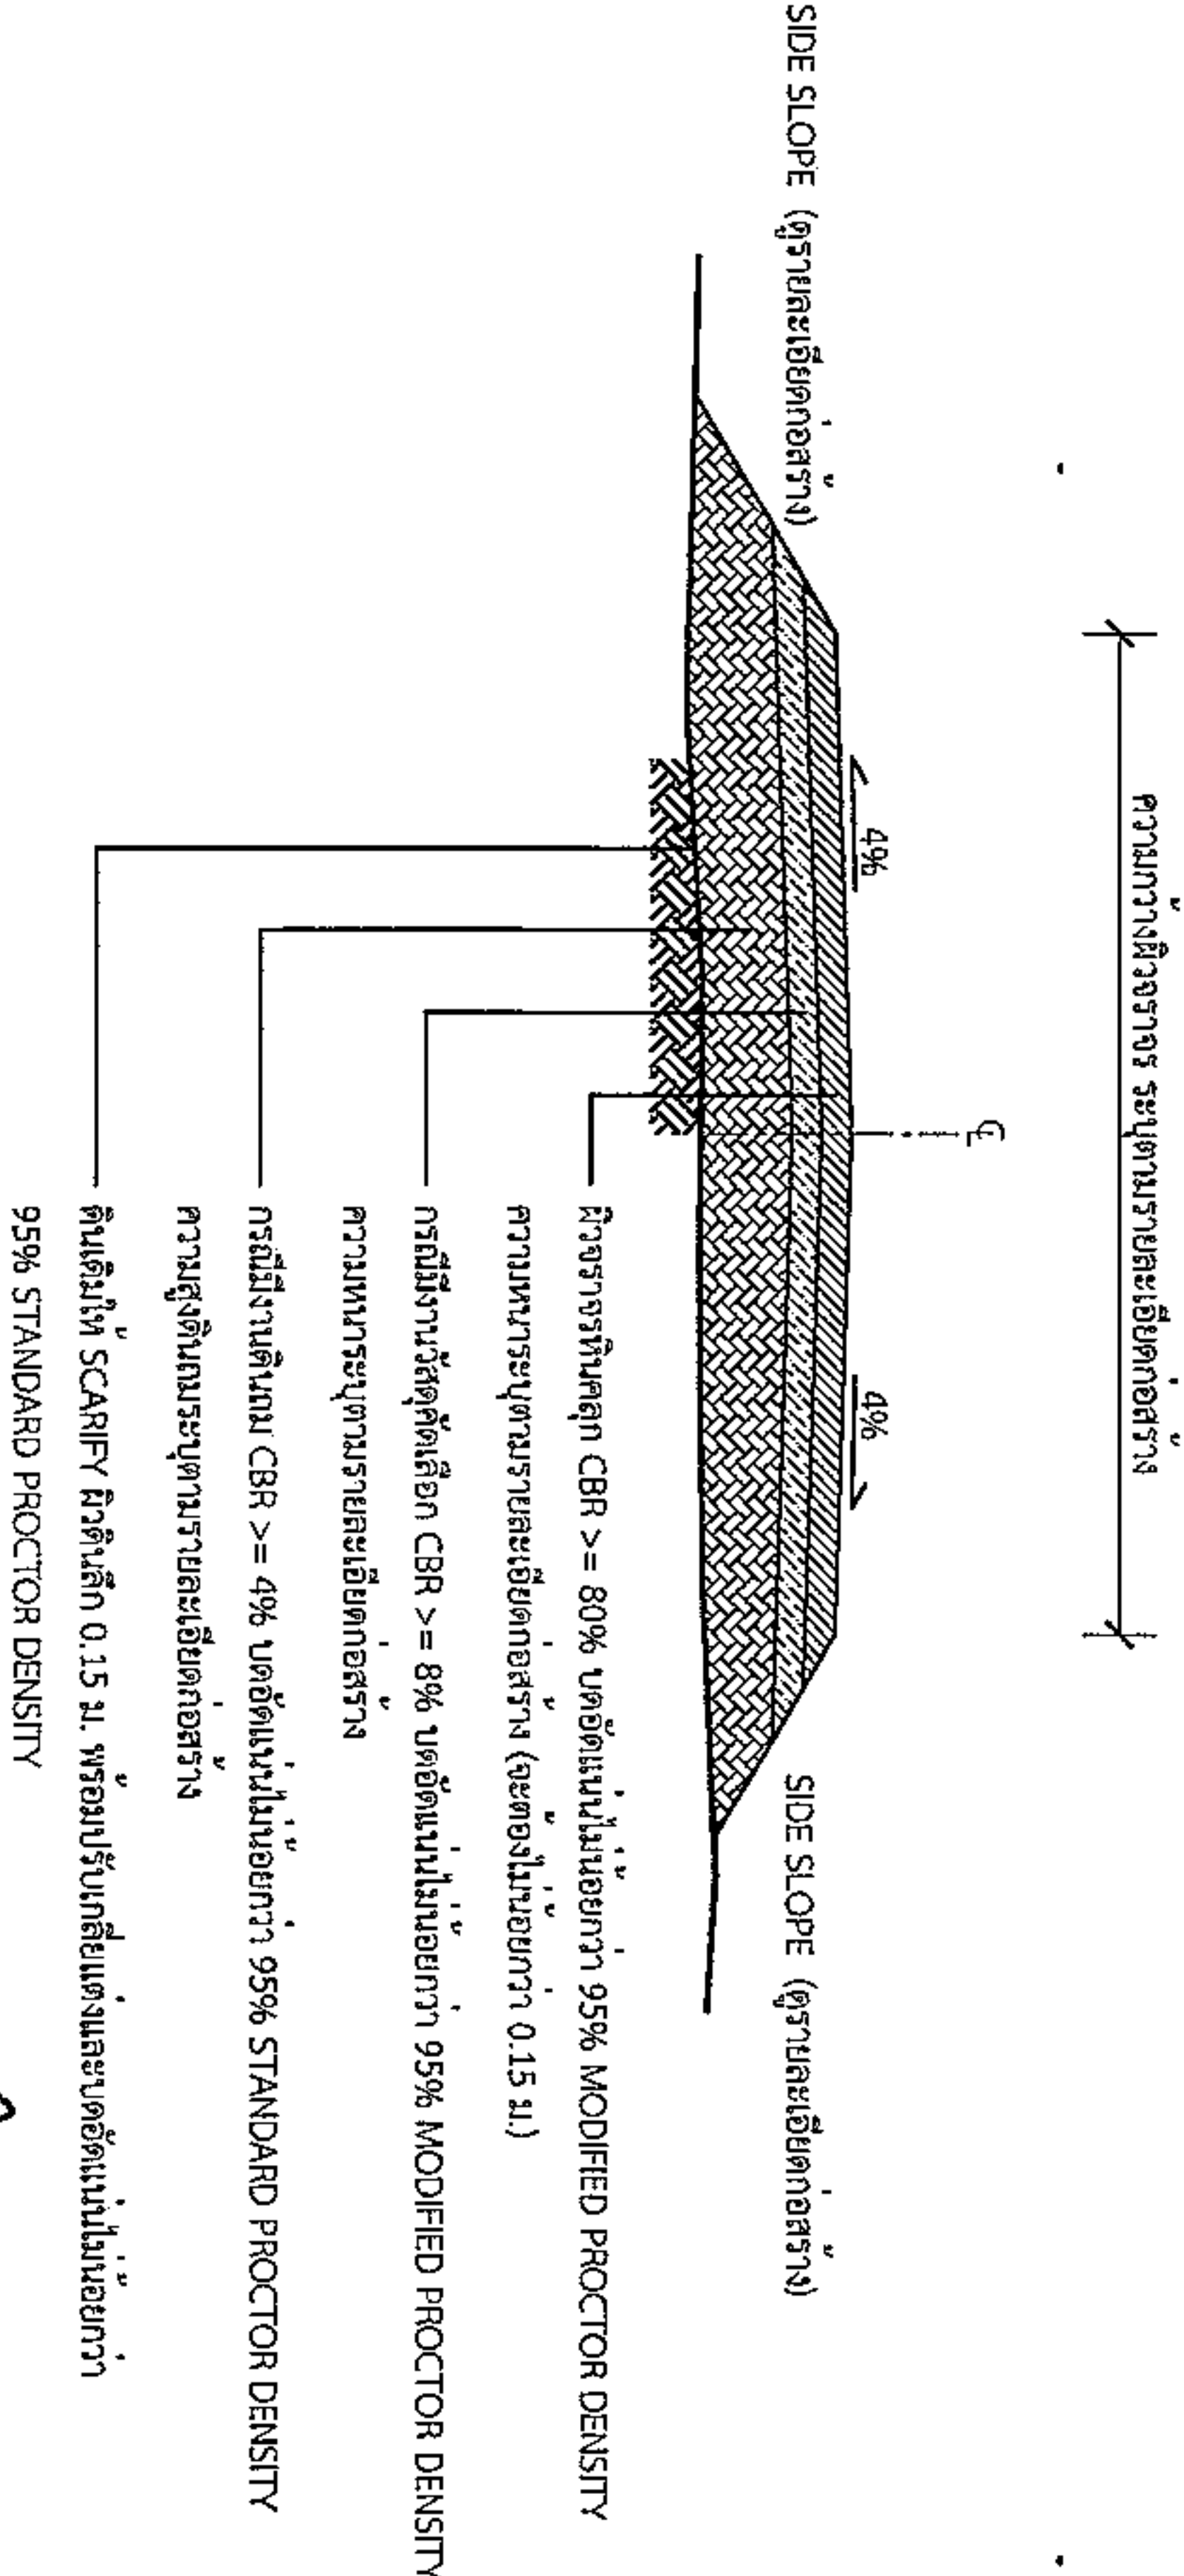

รูปตัดตามทางถนนหินคลุก

นายสมชาย ใจดี

ผู้อำนวยการกองช่าง อบต.หนองแสง

*วัดและวิธีการดำเนินการก่อสร้างจะต้องเป็นไปตามมาตรฐานทางหลวงท้องถิ่น พ.ศ. 2550 เฉพาะในส่วนที่เกี่ยวข้องเท่านั้น



องค์กรปกครองส่วนท้องถิ่น
จังหวัดนครราชสีมา

แบบมาตรฐานเลขที่
ทต.นม. 03-102

แบบ :

มาตรฐานป้ายประชาสัมพันธ์โครงการฯ

มาตรฐาน
มาตราส่วน

ชื่อแบบ
นายรังสรรค์ อึ้งกลาง

จำนวนใบ

นายสมศักดิ์ เก่งขุนทด

นายสมศักดิ์ เก่งขุนทด

แบบที่ :

จำนวน : 4

หน้า : 25

2.40

โครงการก่อสร้างของ.....

โครงการ.....
ปริมาณงาน.....
งบประมาณ.....บาท
วันเริ่มสัญญา.....วันสิ้นสุดสัญญา.....
ผู้รับจ้าง.....โทร.....
ผู้ควบคุมงาน.....โทร.....
ผู้ควบคุมงาน.....โทร.....

ขออภัยในความไม่สะดวก

แบบขยายข้อความป้าย

มาตราส่วน

1 : 10

นายสมศักดิ์ เก่งขุนทด

ผู้อำนวยการกองช่าง อบต.หนองแวง

รายละเอียดประกอบแบบ

- วัสดุป้ายตามความเหมาะสมจะต้องคงทนตลอดระยะเวลาการก่อสร้าง
 - ตัวอักษรให้เขียนตามความเหมาะสมสามารถมองเห็นได้ชัดเจน
 - ตำแหน่งการติดตั้งป้ายโครงการฯ และรายละเอียดอื่น
- ที่มีได้กำหนดไว้ในแบบ ให้ผู้ควบคุมงานเป็นผู้กำหนด



องค์กรปกครองส่วนท้องถิ่น
จังหวัดนครราชสีมา

แบบมาตรฐานเลขที่
ทธ.บ. 03-101

แบบ :

มาตรฐานป้อยโครงการสร้าง

มาตรฐาน
ระบุในแบบ

เขียนแบบ

นายรังสรรค์ จันทร์กลาง

วิศวกรโยธา

นายสมเกียรติ เกตุทะส
ธ.บ. 10075

แก้ไข

อนุมัติ

แผ่นที่ :

44

จำนวน :

44

ชื่อหน่วยงาน	
โครงการ :	
ขนาด :	
งบประมาณ :	
ที่มาของงบประมาณ :	
ระยะเวลาคำประกันสัญญา.....ปี	
เริ่มต้น :	
สิ้นสุด :	
ดำเนินการจากเงินภาษีของทาง	
"โปรดช่วยกันรักษา"	
หากพบความชำรุดบกพร่อง แจ้ง โทร.	


แบบขยายขอความปาย
มาตราส่วน 1 : 10

รายการประกอบแบบ

- เสา พื้นบ้ายด้านหลัง ให้ทำลึกลงดิน 2 เมตร
- พื้นบ้ายด้านหน้าให้ทำลึกลงดิน 1 เมตร

ผู้ว่าราชการเมือง อ.บ.ค.หนองฮี
ผู้ว่าราชการเมือง อ.บ.ค.หนองฮี

รูปด้านข้าง
มาตราส่วน 1 : 20

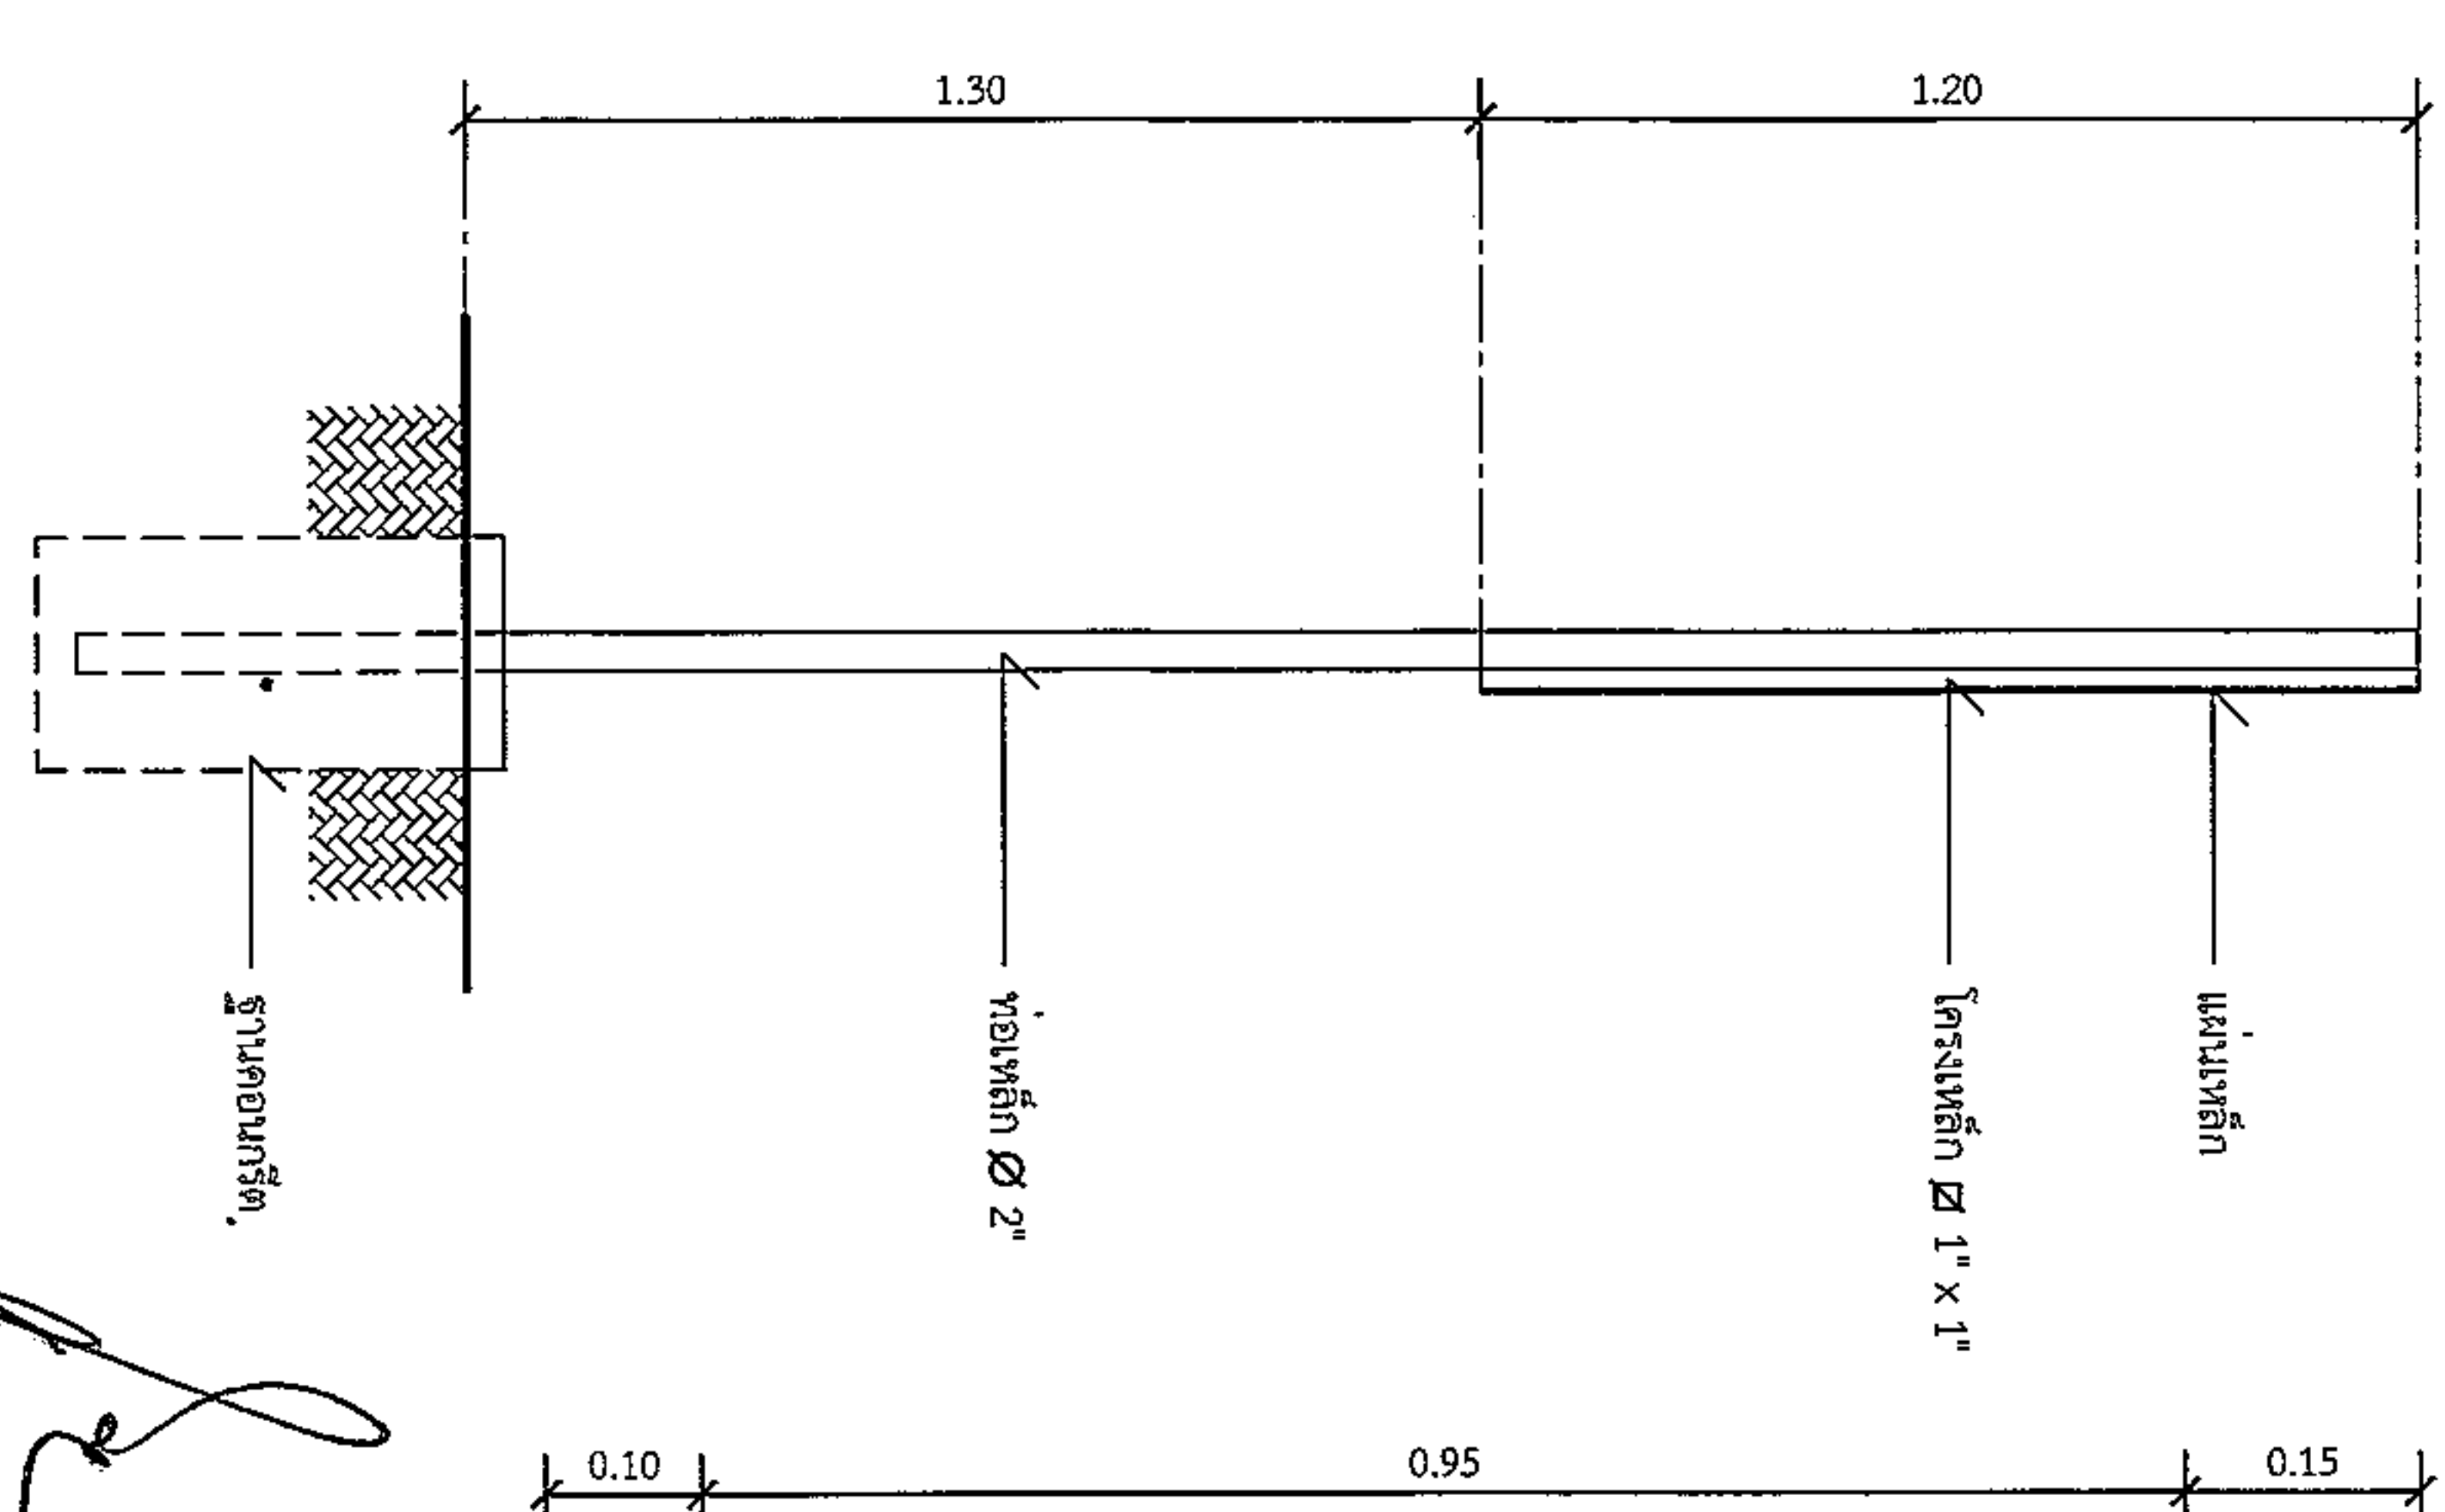

รูปด้านหลัง
มาตราส่วน 1 : 20

