



ประกาศองค์การบริหารส่วนตำบลหนองแวง

เรื่อง ประกาศกำหนดราคากลางโครงการก่อสร้างถนนหินคลุก บ้านหนองแวง หมู่ที่ ๑
จากบ้านนายละเอียต ทรายขุนทด ถึง ไร่นายสมหมาย ตำบลหนองแวง อำเภอเทพารักษ์ จังหวัดนครราชสีมา

ด้วย องค์การบริหารส่วนตำบลหนองแวง อำเภอเทพารักษ์ จังหวัดนครราชสีมา ได้จัดทำตาราง
แสดงวงเงินงบประมาณที่ได้รับจัดสรรและราคากลางในงานจ้างก่อสร้าง ประจำปีงบประมาณ ๒๕๖๖ โครงการก่อสร้าง
ถนนหินคลุก บ้านหนองแวง หมู่ที่ ๑ จากบ้านนายละเอียต ทรายขุนทด ถึง ไร่นายสมหมาย ตำบลหนองแวง
อำเภอเทพารักษ์ จังหวัดนครราชสีมา

ดังนั้น เพื่อเป็นการเปิดเผยข้อมูลรายละเอียดค่าใช้จ่ายเกี่ยวกับการจัดซื้อจัดจ้าง ราคากลางและการ
คำนวณราคากลาง ตามมาตรา ๑๐๓/๗ วรรคหนึ่ง และมาตรา ๑๐๓/๘ วรรคหนึ่ง แห่งพระราชบัญญัติประกอบ
รัฐธรรมนูญว่าด้วยการป้องกันและปราบปรามการทุจริต พ.ศ. ๒๕๕๒ แก้ไขเพิ่มเติม (ฉบับที่ ๒) พ.ศ. ๒๕๕๔
จึงประกาศกำหนดราคากลางโครงการก่อสร้างถนนหินคลุก บ้านหนองแวง หมู่ที่ ๑ จากบ้านนายละเอียต ทรายขุนทด
ถึง ไร่นายสมหมาย ตำบลหนองแวง อำเภอเทพารักษ์ จังหวัดนครราชสีมา ประจำปีงบประมาณ ๒๕๖๖

จึงประกาศให้ทราบโดยทั่วกัน

ประกาศ ณ วันที่ ๒๔ เดือน กุมภาพันธ์ พ.ศ. ๒๕๖๖

(นางเพียร แซ่ลี)

นายกองค์การบริหารส่วนตำบลหนองแวง



ตารางแสดงวงเงินงบประมาณที่ได้รับจัดสรรและราคากลางในงานจ้างก่อสร้าง

๑. ชื่อโครงการ ก่อสร้างถนนหินคลุก บ้านหนองแวง หมู่ที่ ๑ จากบ้านนายละเอียด ทรายขุนทด ถึง ไร่นายสมหมาย ตำบลหนองแวง อำเภอกะพ้อ จังหวัดนครราชสีมา
หน่วยงานเจ้าของโครงการ กองช่าง องค์การบริหารส่วนตำบลหนองแวง อำเภอกะพ้อ จังหวัดนครราชสีมา

๒. วงเงินงบประมาณที่ได้รับจัดสรร ๔๑๘,๗๐๐ บาท

๓. ลักษณะงาน

โดยสังเขป โครงการก่อสร้างถนนหินคลุก บ้านหนองแวง หมู่ที่ ๑ จากบ้านนายละเอียด ทรายขุนทด ถึง ไร่นายสมหมาย ตำบลหนองแวง อำเภอกะพ้อ จังหวัดนครราชสีมา รายละเอียดดังนี้ ขนาดกว้าง ๔.๐๐ ม. หนา ๐.๑๕ ม. ระยะทางประมาณ ๗๒๐ ม. (SIDE SLOPE = ๑ : ๑)

(รายละเอียดตามแบบที่ อบต.กำหนดเลขที่ ๓๒/๒๕๖๖)

๔. ราคากลางคำนวณ ณ วันที่ ๑๖ กุมภาพันธ์ ๒๕๖๖ เป็นเงิน ๔๙๕,๐๐๐ บาท

๕. บัญชีประมาณการราคากลาง

๕.๑ แบบสรุปราคากลางงานก่อสร้างทาง สะพาน และท่อลอดเหลี่ยม

๕.๒ แบบแปลนงานก่อสร้าง

๕.๓ รายละเอียดประมาณราคาก่อสร้าง

๖. รายชื่อคณะกรรมการกำหนดราคากลาง

๖.๑ นายสมศรี เก่งขุนทด ตำแหน่ง ผู้อำนวยการกองช่าง

๖.๒ นางสาวมะลิวัลย์ เพลากระโทก ตำแหน่ง นักวิชาการสาธารณสุข

๖.๓ นางสาวอุมากรณ์ หม่องคำหมื่น ตำแหน่ง นักวิชาการเกษตร

ประธานกรรมการ

กรรมการ

กรรมการ/เลขานุการ

ประมาณราคาก่อสร้างเป็นราคากลาง

องค์การบริหารส่วนตำบลหนองแวง อำเภอเทพารักษ์ จังหวัดนครราชสีมา

โครงการ ก่อสร้างถนนหินคลุก บ้านหนองแวง หมู่ที่ ๑ จากบ้านนายละเอียด ห้วยขุนทด ถึง ไร่นายสมหมาย
ตำบลหนองแวง อำเภอเทพารักษ์ จังหวัดนครราชสีมา

เจ้าของงาน องค์การบริหารส่วนตำบลหนองแวง อำเภอเทพารักษ์ จังหวัดนครราชสีมา ออกแบบและรายการ

แบบเลขที่ ๓๒/๒๕๖๖ จำนวน ๔ แผ่น

ประมาณการเมื่อ วันที่ ๑๖ กุมภาพันธ์ ๒๕๖๖

ลำดับที่	รายการ	รวมค่างาน ต้นทุน (บาท)	Factor F	รวมค่าก่อสร้าง (บาท)	หมายเหตุ
๑.	หมวด งานทาง	๓๖๓,๓๖๑.๓๖	๑.๓๖๒๔	๔๙๕,๐๔๓.๕๑	Factor F - ดอกเบี้ยเงินกู้ ๖ % - ภาษี ๗ % - เงินจ่ายล่วงหน้า ๐ % - เงินประกันผลงานหัก ๐ %
รวมราคาก่อสร้างเป็นเงิน				๔๙๕,๐๔๓.๕๑	
สรุป คิดเป็นเงินงบประมาณ				๔๙๕,๐๐๐.๐๐	
(ตัวอักษร) (-สี่แสนเก้าหมื่นห้าพันบาทถ้วน-)					

คณะกรรมการกำหนดราคากลาง ตามคำสั่ง เลขที่ ๔๗/๒๕๖๖ ลงวันที่ ๑ กุมภาพันธ์ พ.ศ. ๒๕๖๖
ได้ตรวจสอบแล้วเห็นชอบให้ประมาณราคานี้เป็นราคากลาง

(ลงชื่อ).....ประธานกรรมการ

(นายสมศรี เก่งขุนทด)

ผู้อำนวยการกองช่าง

(ลงชื่อ).....กรรมการ

(นางสาวมะลิวัลย์ เพลากระโทก)

นักวิชาการสาธารณสุข

(ลงชื่อ).....กรรมการ

(นางสาวอุมากรณ์ หม่องคำหมื่น)

นักวิชาการเกษตร

โครงการ	ก่อสร้างถนนหินคลุก	หน่วยงานรับผิดชอบโครงการ	องค์การบริหารส่วนตำบลหนองแวง
สถานที่ก่อสร้าง	จากโรงเรียนเขียด-โรงเรียนสมหมาย หมู่ที่ 1 บ้านหนองแวง ต.หนองแวง อ.เทพารักษ์ จ.นครราชสีมา		แบบเลขที่ /2566
ขนาดโครงการ	ขนาดกว้าง 4.00 ม. ทน 0.15 ม. ระยะทางประมาณ 720 ม. (SIDE SLOPE = 1 : 1)		

[illegible]

₹74	495,043.51
-----	------------

495,043.51

คิดเป็นเงินงบประมาณ	495,000.00
---------------------	------------

495.000.00

363.361.36

1.3624

ตำแหน่ง ผู้อำนวยการกองช่าง

(นายสมศรี เก่งขุนทด)

ผู้อำนวยการกองช่าง

ลงชื่อ กรรมการกำหนดราคากลาง


(นางสาวอมากรณ์ หม่องคำพิมพ์)

นักวิชาการเกษตร

องค์การบริหารส่วนตำบลเองแสงเสริมการปกครองท้องถิ่น กระทรวงมหาดไทย

โครงการก่อสร้างถนนหินคลุก บำเหนืองแวง หมู่ที่ ๑


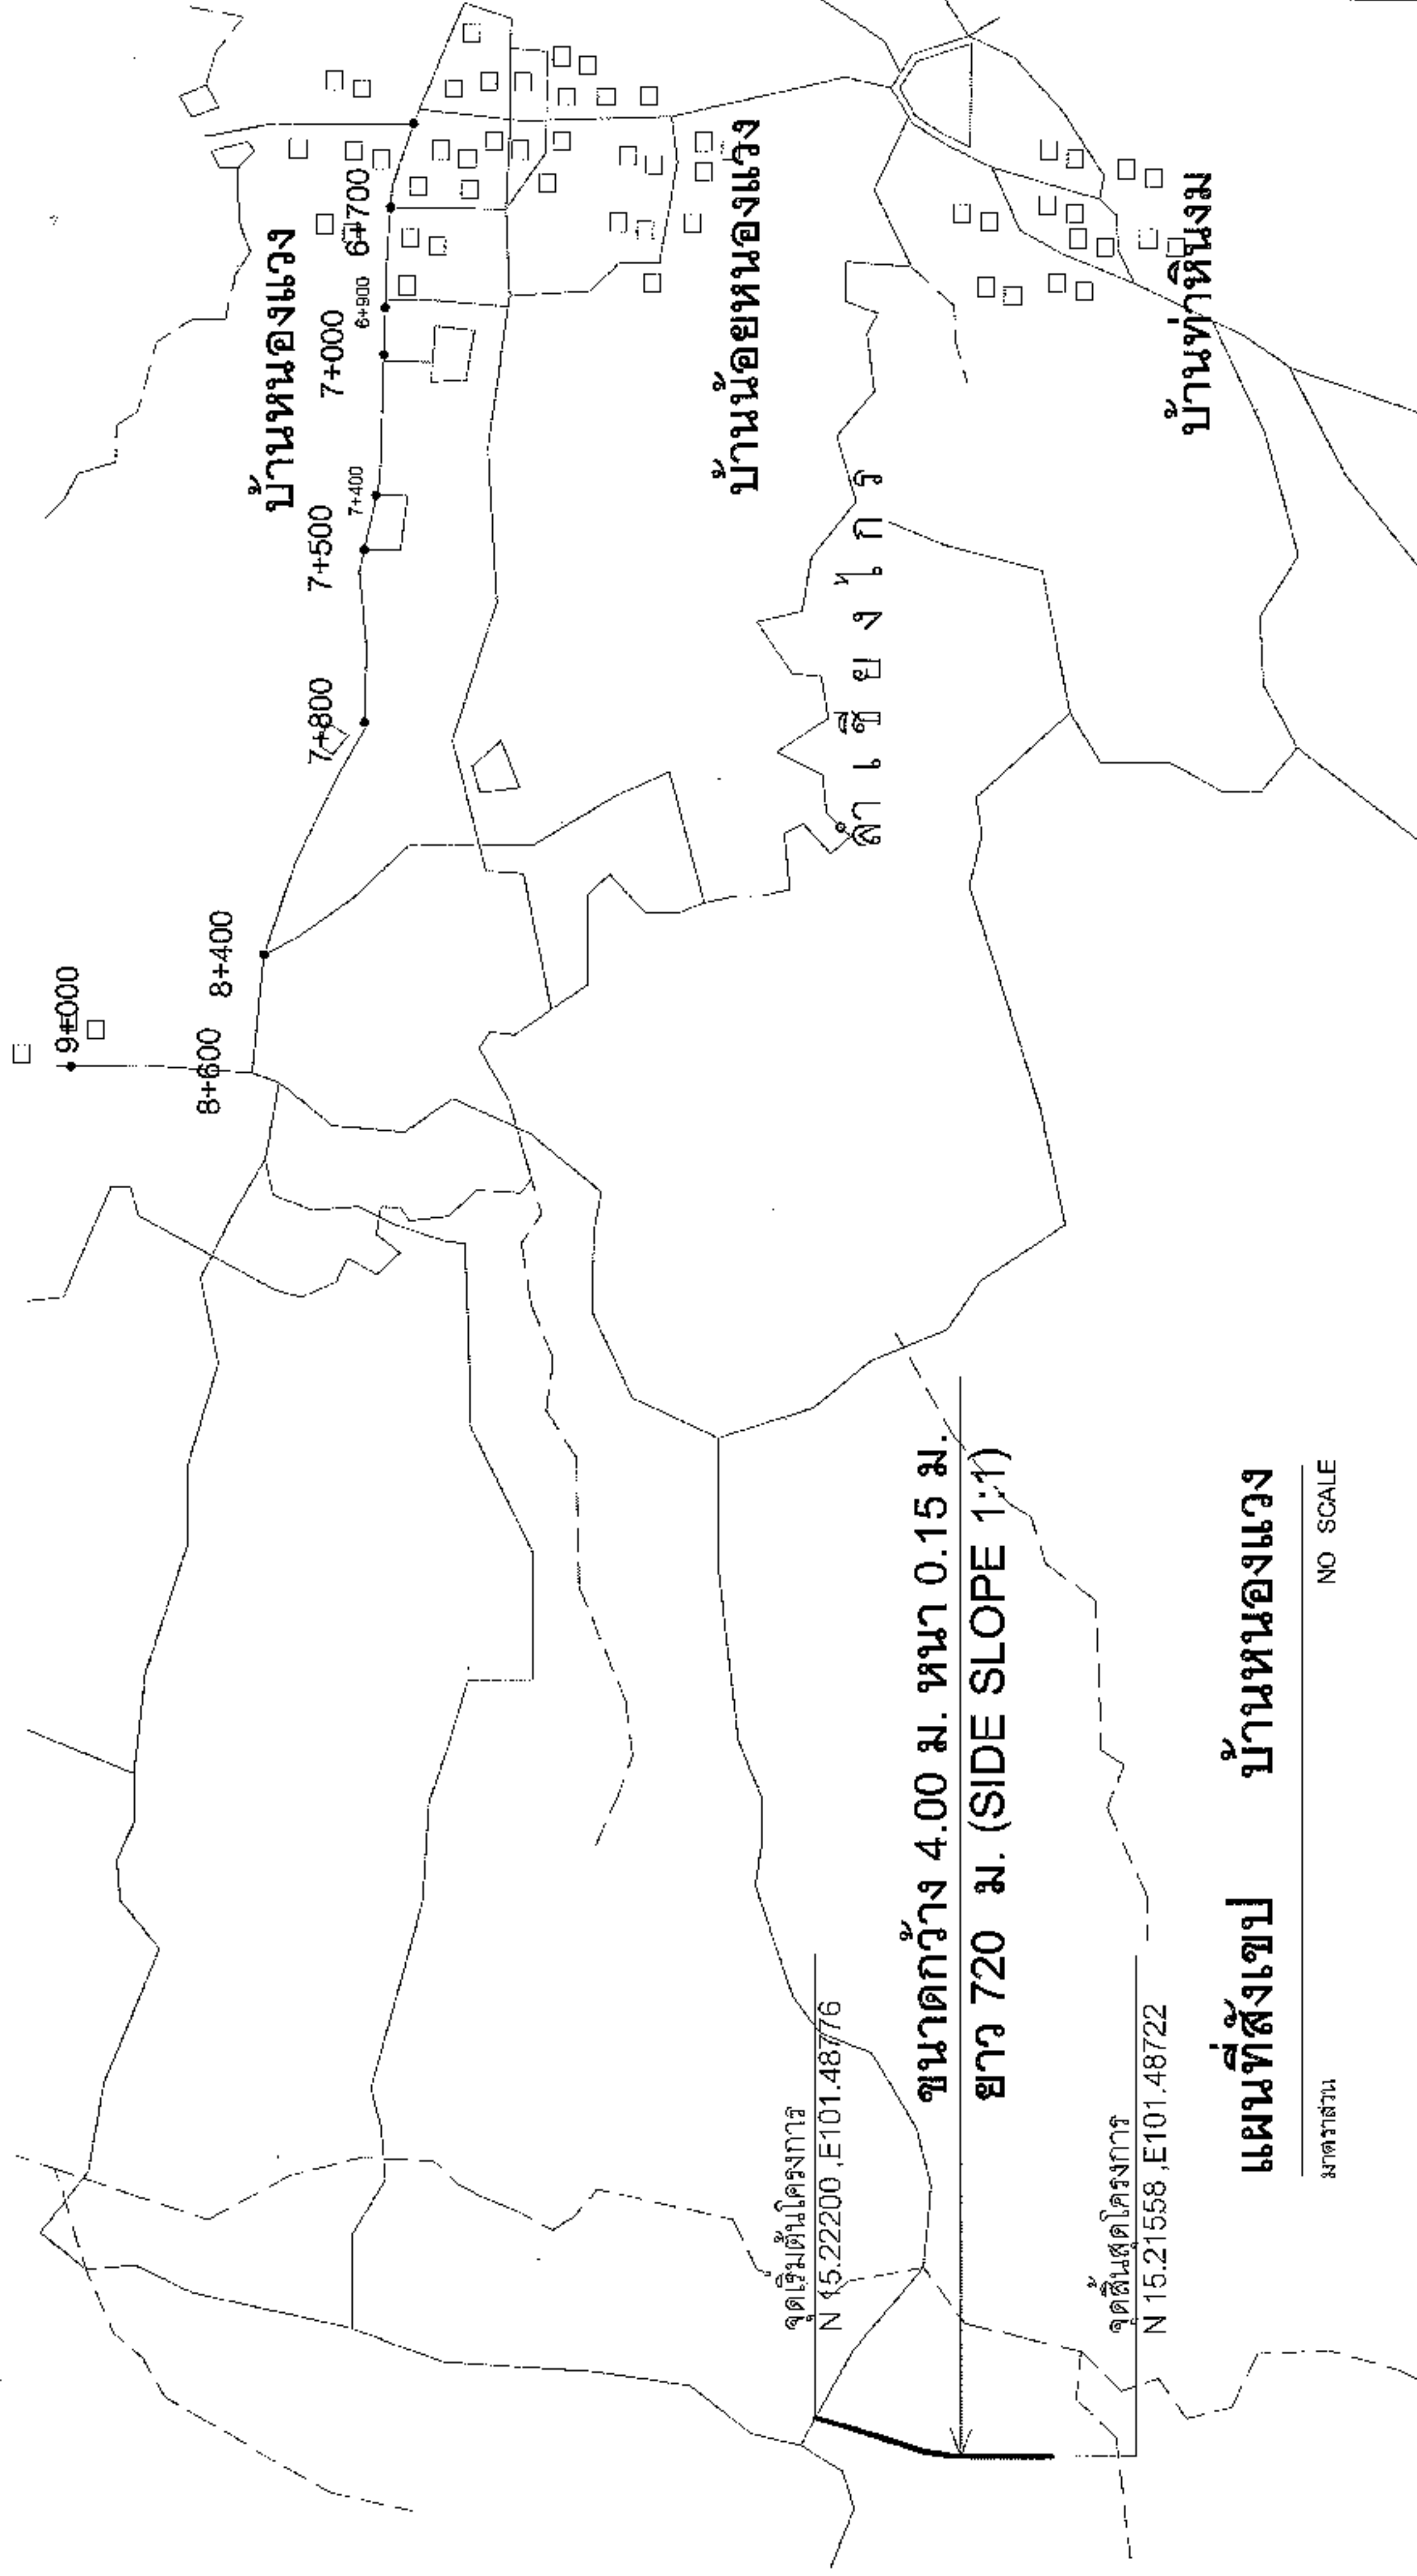

จุดเริ่มต้นโครงการ
N 15.22200, E101.48776

ขนาดกว้าง 4.00 ม. หน้า 0.15 ม.
ยาว 720 ม. (SIDE SLOPE 1:1)

จุดสิ้นสุดโครงการ
N 15.21558, E101.48722

แผนที่สังเขป บ้านหนองแขวง

มาตรา ๖๖

NO SCALE




องค์การปกครองส่วนท้องถิ่น
จังหวัดนครราชสีมา

แบบมาตรฐานเลขที่
ทส.บม.01-105
๑๑/๕๕

มาตรฐานแบบหินคลุก

กรมการช่าง
รพ.ป.ป.อ.

ผู้เขียน

นายสมศรี เก่งขุนทด
นายสมศรี เก่งขุนทด

ผู้ตรวจ

นายสมศรี เก่งขุนทด
๑๑/๕๕

ผู้ตรวจ

นายสมศรี เก่งขุนทด
๑๑/๕๕

ผู้ตรวจ

นายสมศรี เก่งขุนทด
๑๑/๕๕


หน้า : 1
หน้า : 1

รายการประกอบแบบ

1. คุณสมบัติวัสดุ คุณสมบัติตามที่ระบุในแบบและวิธีการก่อสร้างข้างต้นไม่รวม
รวมวัสดุในทางหลวงท้องถิ่น

- มส.201-2550
- มส.202-2550
- มส.203-2550
- มส.204-2550
- มส.301-2550
- มส.302-2550
- มส.303-2550
- มส.304-2550
- มส.305-2550
- มส.306-2550

(เฉพาะในส่วนที่ระบุเท่านั้น)

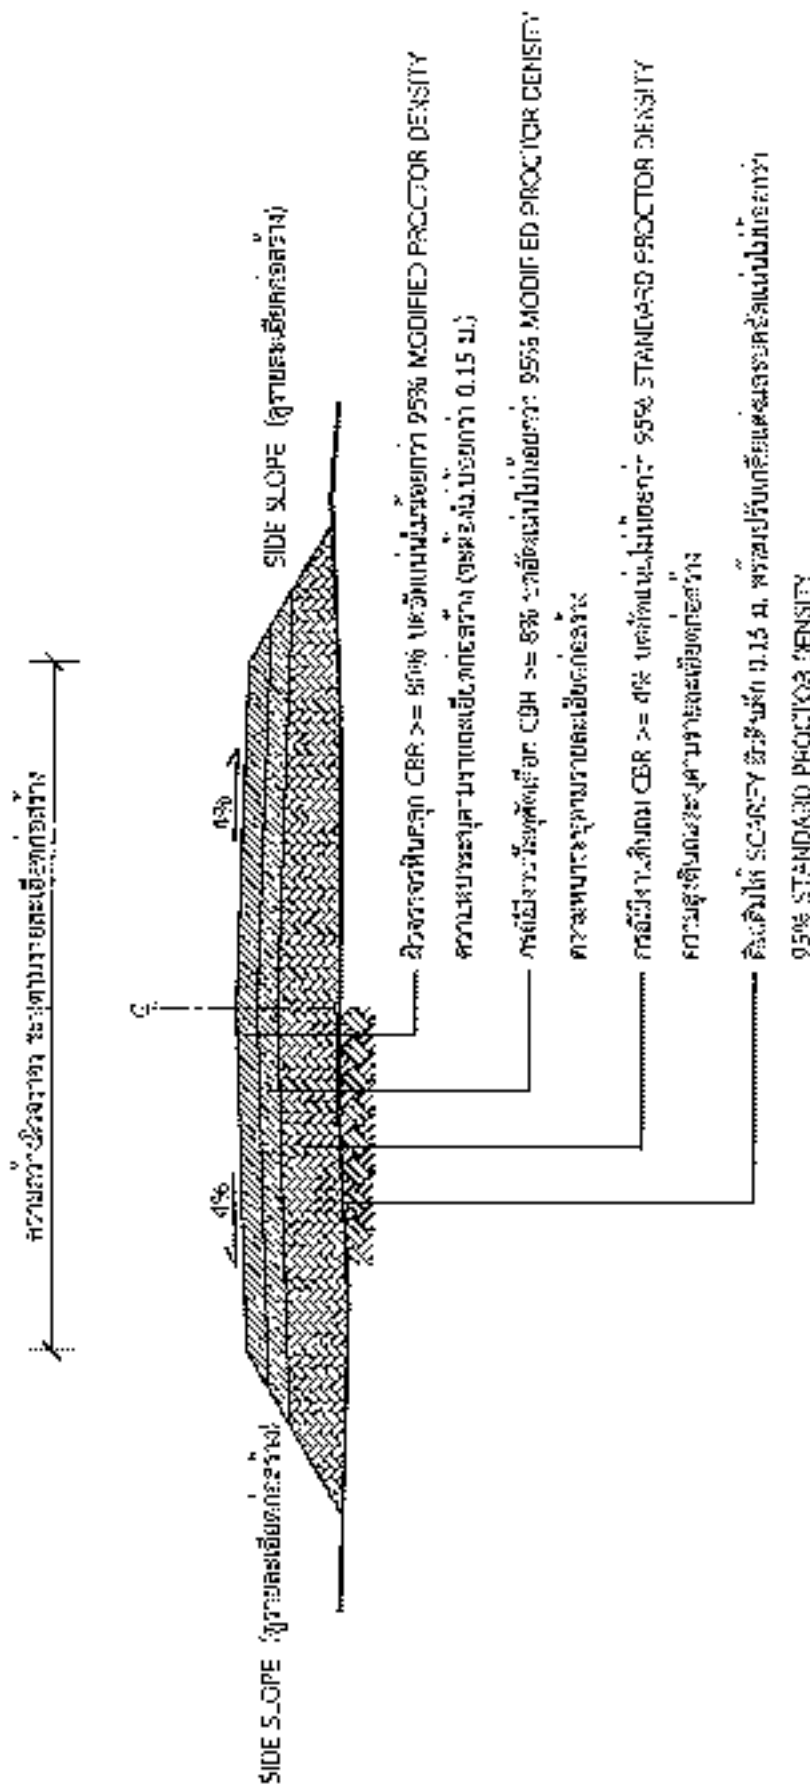

รูปตัดตามขวางถนนหินคลุก

นายสมศรี เก่งขุนทด
ผู้อำนวยการกองช่าง อบต.หนองแวง

*วัสดุและวิธีการดำเนินการก่อสร้างข้างต้นเป็นไปตามมาตรฐานทางหลวงท้องถิ่น พ.ศ. 2550 และในส่วนที่เกี่ยวข้องกับงาน



องค์การปกครองส่วนท้องถิ่น
จังหวัดนครราชสีมา




	





























นายสมศรี เก่งขุนทด

ผู้อำนวยการกองช่าง อบต.หนองม่วง

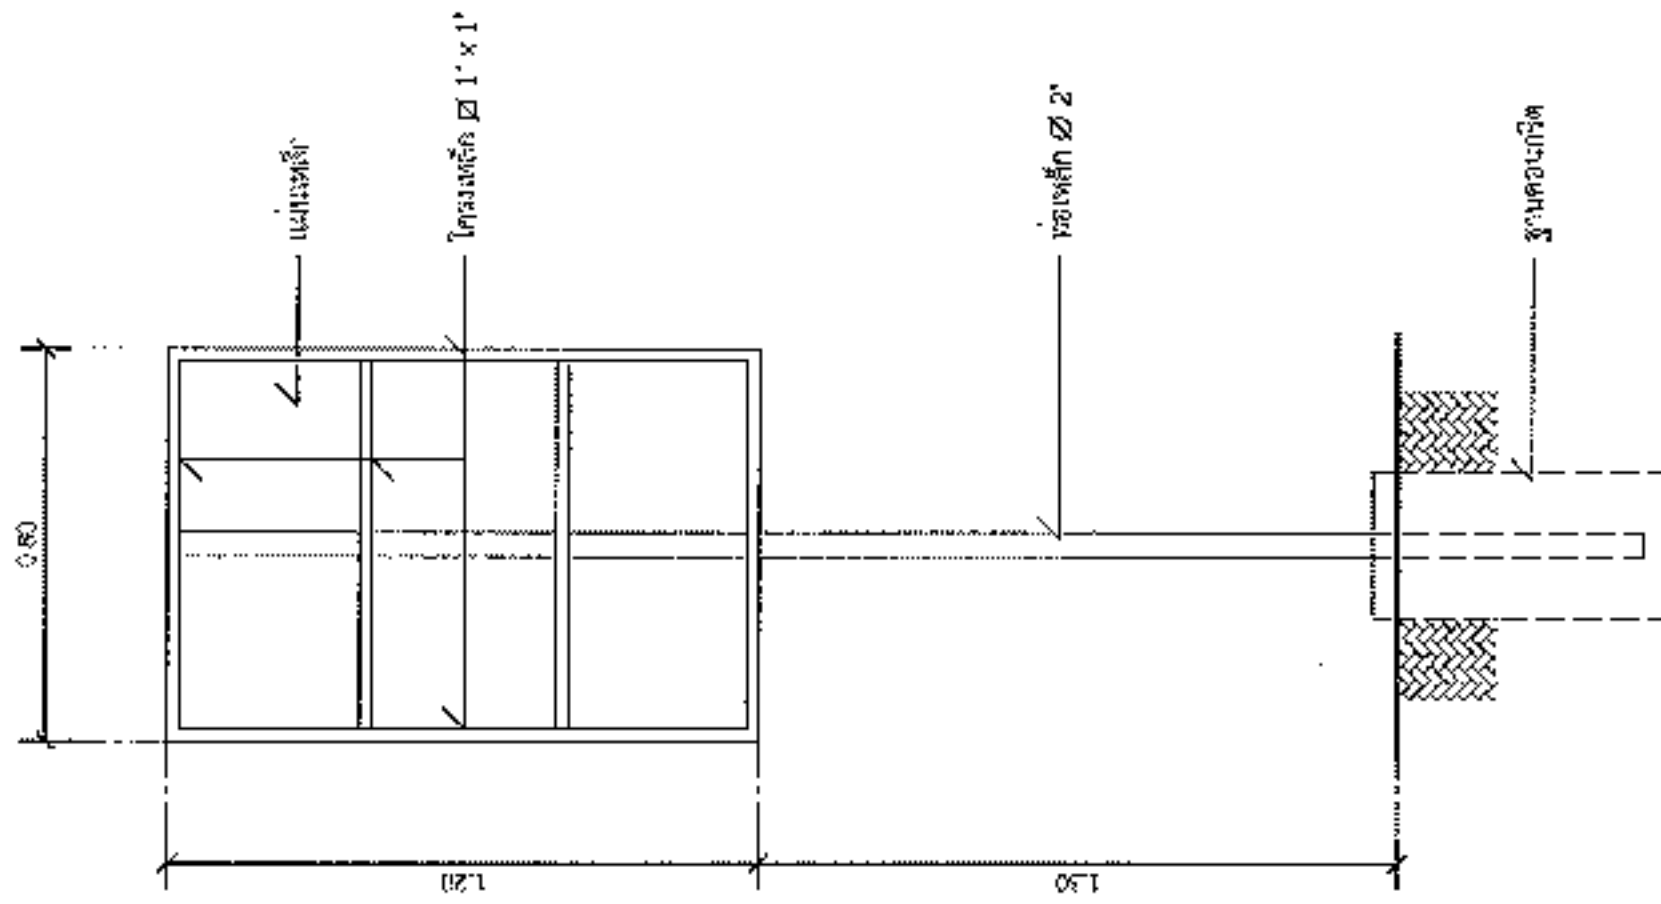

รูปด้านหลัง
ขนาดฐาน 1 : 20

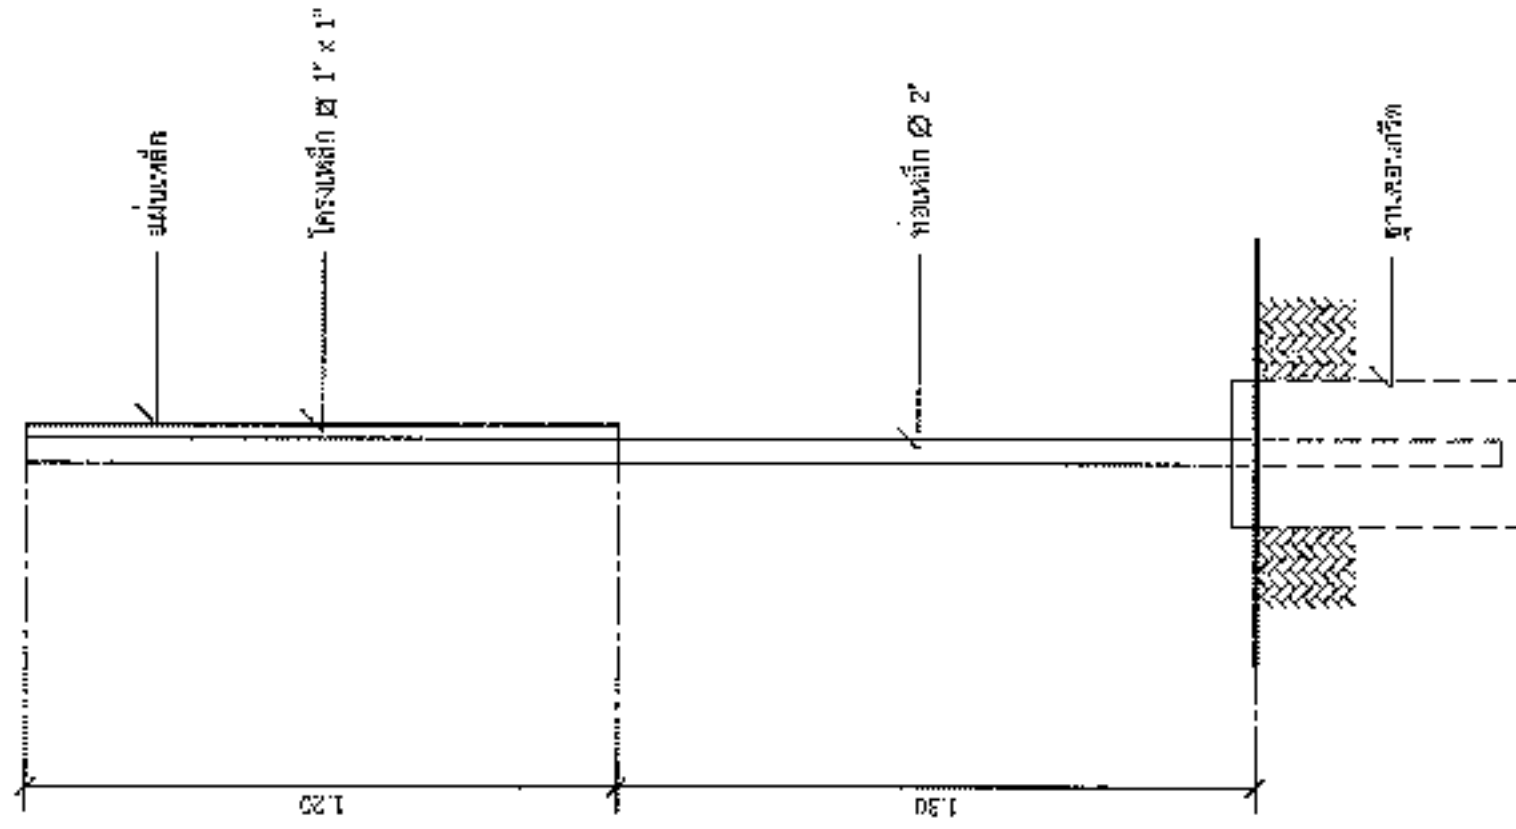

รูปด้านข้าง
ขนาดฐาน 1 : 20

ชื่อหน่วยงาน :
 โครงการ :
 ขนาด :
 งบประมาณ :
 ที่มาของงบประมาณ :
 ระยะเวลาค่าประมาณสัญญา...ปี
 เริ่มต้น :
 สิ้นสุด :
 คำเนินการจากเงินภาษีของท่าน
 "โปรดช่วยกันรักษา"
 หน่วยงานที่ขอเสนอ :
 0.15 0.95 0.10

แบบขอยยขอความปาย

มาตรา ๖๖

รายการประกอบแบบ


นายสมศรี เก่งขุนทด
 ผู้อำนวยการกองช่าง อบต.หนองแวง



องค์การปกครองส่วนท้องถิ่น
 จังหวัดนครราชสีมา

แบบมาตรฐานเลขที่
 พ.ร.บ. ๐๓/๒๐๑๑
 ๒๒/๒๒

นายสมศรี เก่งขุนทด

นายสมศรี เก่งขุนทด

นายสมศรี เก่งขุนทด

นายสมศรี เก่งขุนทด

นายสมศรี เก่งขุนทด

นายสมศรี เก่งขุนทด

หน้า 1
 1