



ประกาศองค์การบริหารส่วนตำบลหนองแวง
เรื่อง ประกาศกำหนดราคากลางโครงการถมดินบ่อสาธารณะบ้านหึงห้อยใต้ หมู่ที่ ๒๑
ตำบลหนองแวง อำเภอเทพารักษ์ จังหวัดนครราชสีมา

ด้วย องค์การบริหารส่วนตำบลหนองแวง อำเภอเทพารักษ์ จังหวัดนครราชสีมา ได้จัดทำตารางแสดงวงเงินงบประมาณที่ได้รับจัดสรรและราคากลางในงานจ้างก่อสร้าง ประจำปีงบประมาณ ๒๕๖๓ โครงการถมดินบ่อสาธารณะบ้านหึงห้อยใต้ หมู่ที่ ๒๑ ตำบลหนองแวง อำเภอเทพารักษ์ จังหวัดนครราชสีมา เรียบร้อยแล้ว

ดังนั้น เพื่อเป็นการเปิดเผยข้อมูลรายละเอียดค่าใช้จ่ายเกี่ยวกับการจัดซื้อจัดจ้าง ราคากลางและการคำนวณราคากลาง ตามมาตรา ๑๐๓/๗ วรรคหนึ่ง และมาตรา ๑๐๓/๘ วรรคหนึ่ง แห่งพระราชบัญญัติประกอบรัฐธรรมนูญว่าด้วยการป้องกันและปราบปรามการทุจริต พ.ศ. ๒๕๕๒ แก้ไขเพิ่มเติม (ฉบับที่ ๒) พ.ศ. ๒๕๕๔ จึงประกาศกำหนดราคากลางโครงการถมดินบ่อสาธารณะบ้านหึงห้อยใต้ หมู่ที่ ๒๑ ตำบลหนองแวง อำเภอเทพารักษ์ จังหวัดนครราชสีมา ประจำปีงบประมาณ ๒๕๖๓

จึงประกาศให้ทราบโดยทั่วกัน

ประกาศ ณ วันที่ ๑๗ เดือน กันยายน พ.ศ. ๒๕๖๓

(นางเพียร แซ่ลี)

นายกองค์การบริหารส่วนตำบลหนองแวง



ตารางแสดงวงเงินงบประมาณที่ได้รับจัดสรรและราคากลางในงานจ้างก่อสร้าง

๑. ชื่อโครงการ โครงการถมดินบ่อสาธารณะบ้านหึงห้อยใต้ หมู่ที่ ๒๑ ตำบลหนองแขว อำเภเทพารักษ์ จังหวัดนครราชสีมา /หน่วยงานเจ้าของโครงการ กองช่าง องค์การบริหารส่วนตำบลหนองแขว อำเภเทพารักษ์ จังหวัดนครราชสีมา

๒. วงเงินงบประมาณที่ได้รับจัดสรร ๔๑๙,๐๐๐.- บาท

๓. ลักษณะงาน

โดยสังเขป โครงการถมดินบ่อสาธารณะบ้านหึงห้อยใต้ หมู่ที่ ๒๑ ตำบลหนองแขว อำเภเทพารักษ์ จังหวัดนครราชสีมา ขนาดกว้าง ๒๕.๐๐ เมตร ยาว ๒๒.๐๐ เมตร ลึกเฉลี่ย ๕.๐๐ เมตร พร้อมป้ายโครงการ ๑ ป้าย (รายละเอียดตามแบบที่ อบต. กำหนดเลขที่ ๕๙/๒๕๖๓)

๔. ราคากลางคำนวณ ณ วันที่ ๑๗ กันยายน ๒๕๖๓ เป็นเงิน ๔๐๗,๐๐๐.- บาท

๕. บัญชีประมาณการราคากลาง

๕.๑ แบบสรุปราคากลางงานก่อสร้างทาง สะพาน และท่อลอดเหลี่ยม

๕.๒ แบบแปลนงานก่อสร้าง

๕.๓ รายละเอียดประมาณราคาก่อสร้าง

๖. รายชื่อคณะกรรมการกำหนดราคากลาง

๖.๑ นายสมศรี เกษุนทด ตำแหน่ง ผู้อำนวยการกองช่าง

๖.๒ นางสาวเยาวลักษณ์ อาจธานี ตำแหน่ง นักทรัพยากรบุคคลชำนาญการ

๖.๓ นายวิทยา ศิริบุรณ์ ตำแหน่ง นักวิชาการเงินและบัญชีชำนาญการ

ประธานกรรมการ

กรรมการ

กรรมการ/เลขานุการ

การประมาณราคาก่อสร้างเป็นราคากลาง

องค์การบริหารส่วนตำบลหนองแวง อำเภอเทพารักษ์ จังหวัดนครราชสีมา

โครงการ ถนนดินป่อสาธารณะบ้านหึงห้อยใต้

สถานที่ก่อสร้าง หมู่ที่ 21 ตำบลหนองแวง อำเภอเทพารักษ์ จังหวัดนครราชสีมา

เจ้าของงาน องค์การบริหารส่วนตำบลหนองแวง ออกแบบและรายการ

แบบเลขที่/2563 จำนวน.....แผ่น

ประมาณการไว้ วันที่..... 14 กันยายน พ.ศ.2563

ลำดับที่	รายการ	รวมค่างานต้นทุน (บาท)	Factor F	รวมค่าก่อสร้าง (บาท)	หมายเหตุ
1	ประเภทงานทาง	305,412.00	1.3357	407,938.81	Factor F
2	ป้ายโครงการ			-	- เงินจ่ายล่วงหน้า 0% - ดอกเบี้ยเงินกู้ 5% - ดอกเบี้ยเงินฝาก 0% - ภาษี 7%
สรุป				รวมราคาก่อสร้างเป็นเงิน	407,938.81
				คิดเป็นเงินงบประมาณ	407,000.00
(ตัวอักษร)		(สี่แสนเจ็ดพันบาทถ้วน)			

คณะกรรมการกำหนดราคากลาง ตามคำสั่ง เลขที่430/2563 ลงวันที่ 16 กันยายน พ.ศ. 2563 ได้ตรวจสอบแล้ว

เห็นชอบให้ประมาณราคานี้เป็นราคากลาง

ลงชื่อ.....ประธานกรรมการกำหนดราคากลาง

(นายสมศรี เก่งขุนทด)

ผู้อำนวยการกองช่าง

ลงชื่อ.....กรรมการกำหนดราคากลาง

(นางสาวเยาวลักษณ์ อาจธานี)

นักทรัพยากรบุคคลชำนาญการ

ลงชื่อ.....กรรมการกำหนดราคากลาง

(นายวิทยา ศิริบุญ)

นักวิชาการเงินและบัญชีชำนาญการ

โครงการ

ถมดินบ่อสาธารณะบ้านหิงห้อยใต้

รายละเอียดโครงการ

กว้าง 25.00 เมตร ยาว 62.00 เมตร ลึกเฉลี่ย 5.00 เมตร

พร้อมป้ายโครงการ 1 ป้าย

(รายละเอียดตามแบบ อบต.กำหนด)

ลำดับ	รายการ	หน่วย	จำนวน	ราคาวัสดุ	ค่าแรงงาน	รวมราคาวัสดุ และค่าแรงงาน	หมายเหตุ
				ราคา/หน่วย	ราคา/หน่วย		
1	งานปรับพื้นที่	ตร.ม.	-	-	1.67	-	
2	งานหินคลุก	ลบ.ม.	-	326.48	-	-	
3	งานลูกรัง	ลบ.ม.	-	102.96	-	-	
4	งานดิน	ลบ.ม.	9,300.00	32.84	-	305,412.00	
5	งานท่อลอดคสล.(มอก.ชั้น 3)						
	5.1 ขนาด dia 0.30 ม.	ท่อน	-	271.03	58.69	-	
	5.2 ขนาด dia 0.40 ม.	ท่อน	-	401.87	87.21	-	
	5.3 ขนาด dia 0.60 ม.	ท่อน	-	560.75	124.44	-	
	5.4 ขนาด dia 0.80 ม.	ท่อน	-	981.31	169.60	-	
	5.5 ขนาด dia 1.00 ม.	ท่อน	-	1,747.66	207.64	-	
	5.6 ขนาด dia 1.20 ม.	ท่อน	-	1,607.48	255.31	-	
	5.7 ขนาด dia 1.50 ม.	ท่อน	-	3,401.87	341.76	-	
รวมค่างานต้นทุน						305,412.00 บาท	

ลงชื่อ.....ประธานกรรมการกำหนดราคากลาง

(นายสมศรี เก่งขุนทด)

ผู้อำนวยการกองช่าง

ลงชื่อ.....กรรมการกำหนดราคากลาง

(นางสาวเยาวลักษณ์ อัจฉานี)

นักทรัพยากรบุคคลชำนาญการ

ลงชื่อ.....กรรมการกำหนดราคากลาง

(นายวิทยา ศิริบุญ)

นักวิชาการเงินและบัญชีชำนาญการ



CL

5.00 เมตร

ปริมาณดินถมไม่น้อยกว่า 9,300 ลบ.ม.

แบบขยายหน้าตัดตามขวาง

มาตราส่วน NO SCALE











แบบขยายรูปตัด
เลขที่แบบ 59
วันเดือนปี
มาตราส่วน 1:100
จำนวน 5
แผ่น 2

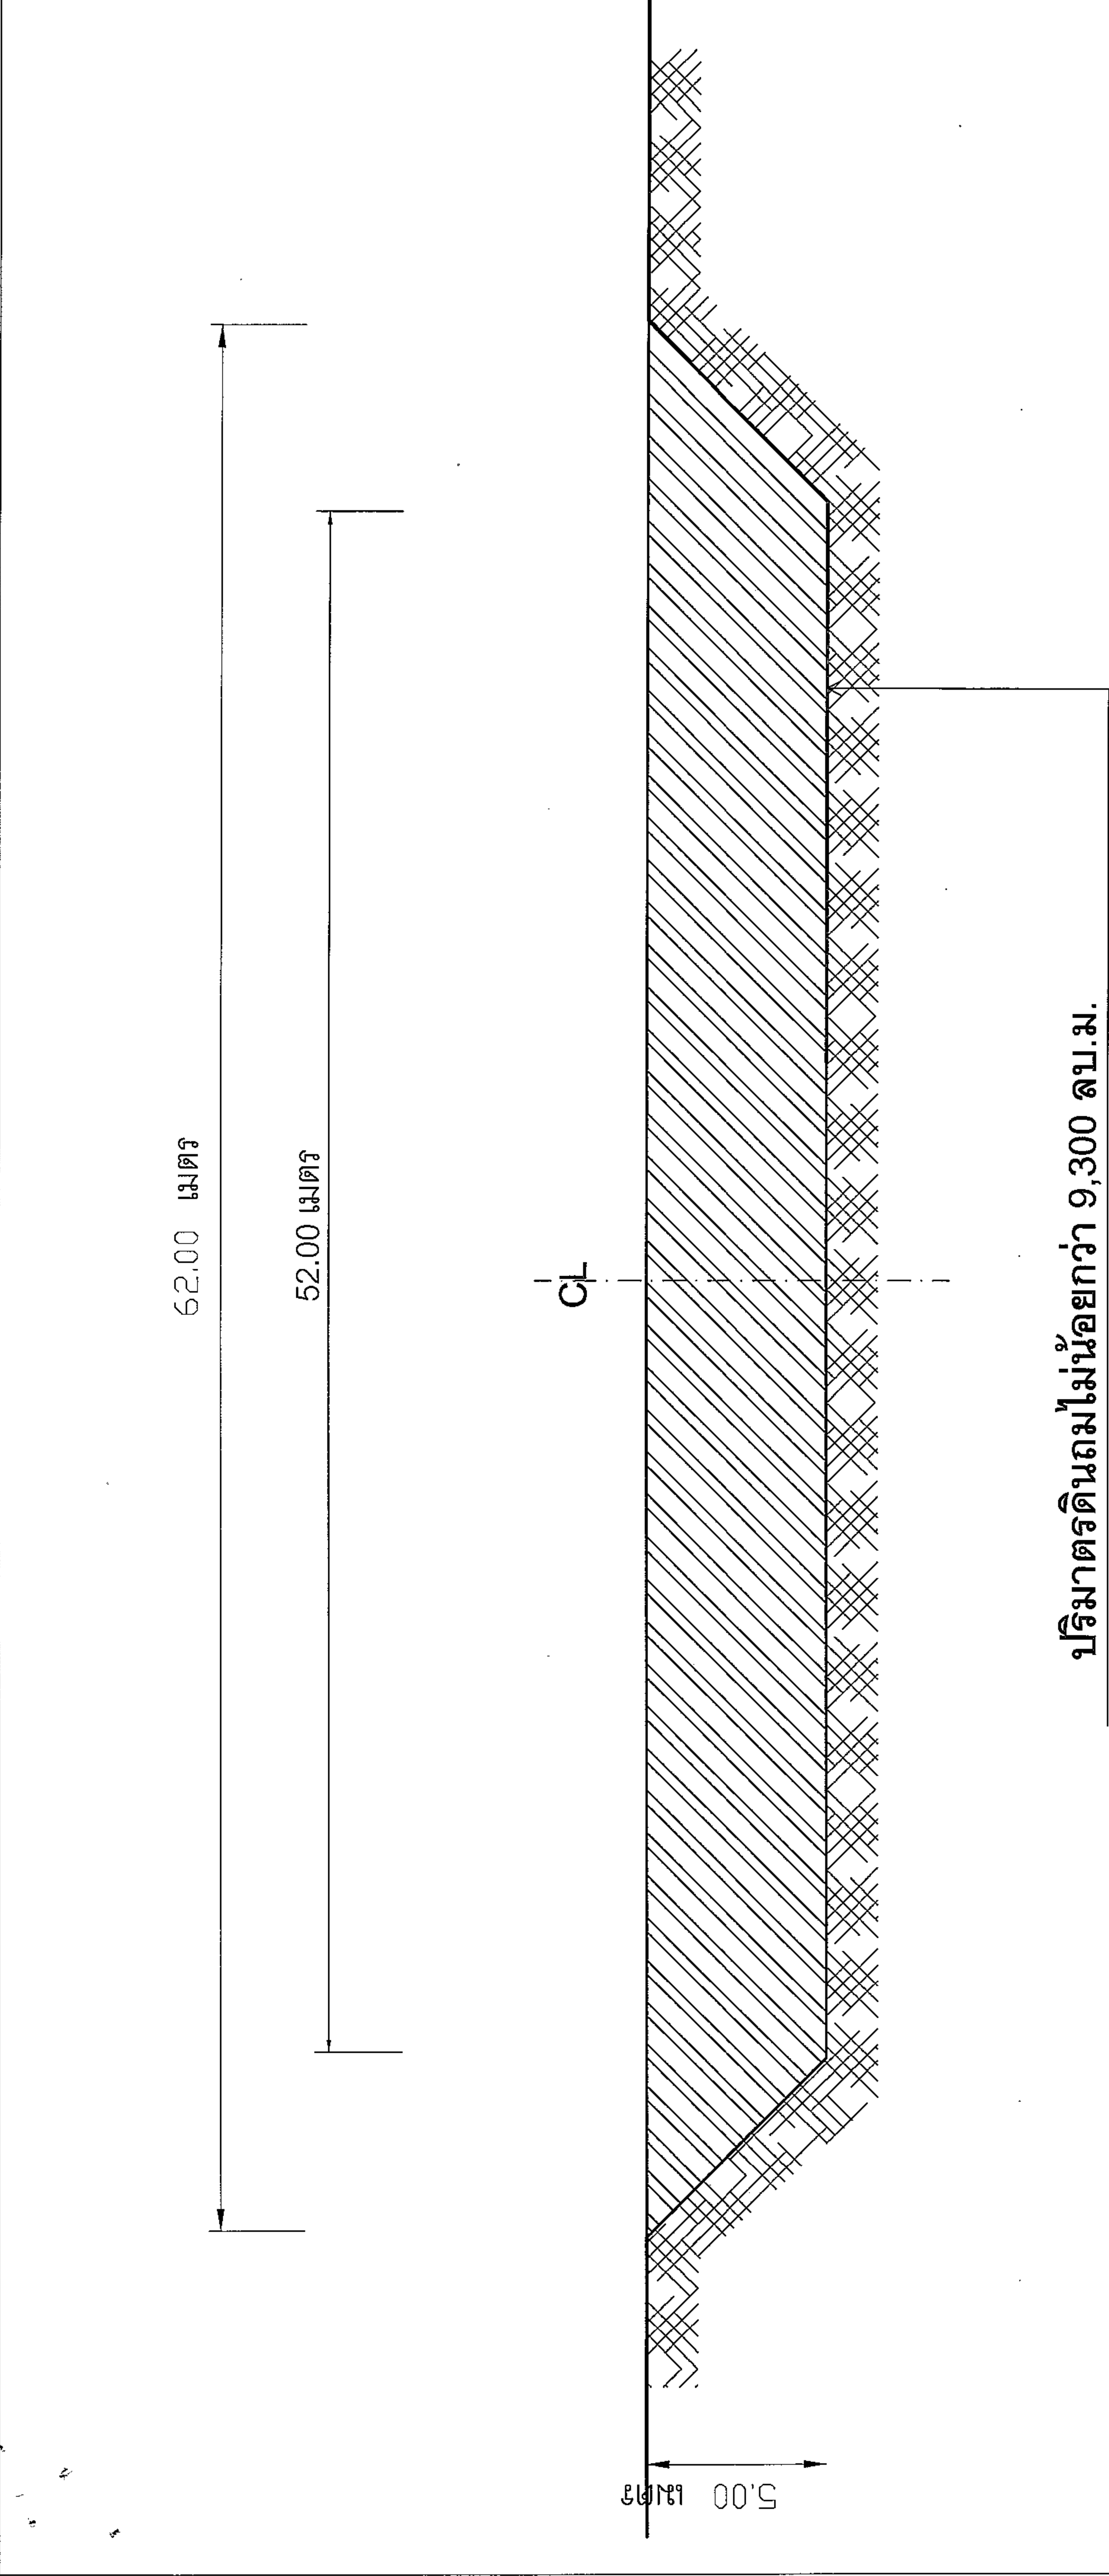

แบบขยายหน้าตัดตามยาว

มาตราส่วน NO SCALE









แบบขยายรูปตัด
เลขที่แบบ 59
วันที่ 5
มาตราส่วน 1:100





แบบขยายข้อความป้าย

มาตราส่วน 1 : 10


รายละเอียดประกอบแบบ

- วัสดุเป็นไปตามความเหมาะสมของงานตลอดระยะเวลาก่อสร้าง
- ตัวอักษรให้ชัดเจนตามความเหมาะสมสามารถมองเห็นได้ชัดเจน
- ค่าแรงในการติดตั้งป้ายโครงการ และรายละเอียดอื่น

ผู้มีอำนาจการดำเนินงานเป็นผู้กำหนด

นายสมศรี เก่งขุนทด

ผู้อำนวยการกองช่าง อบต.หนองแวง

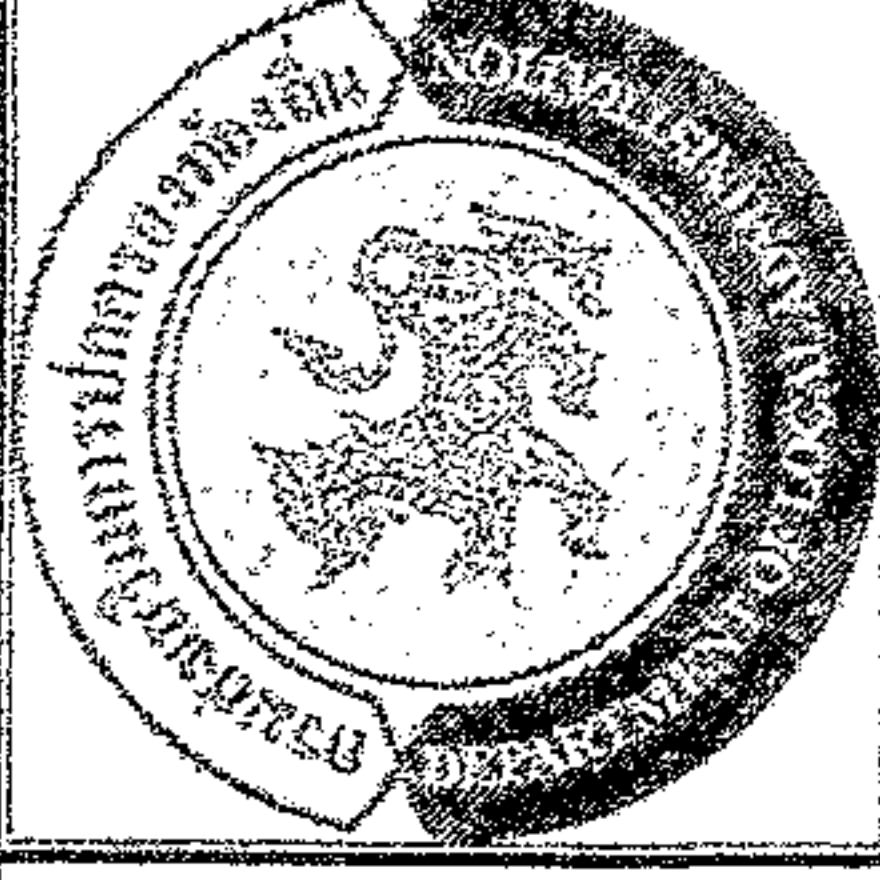

องค์การปกครองส่วนท้องถิ่น
จังหวัดนครราชสีมา

แบบมาตรฐานเลขที่
ท.นม. 03-02

แบบ

มาตรฐานป้ายประชาสัมพันธ์โครงการ

มาตรฐาน

ผู้ควบคุม

นายสมศรี เก่งขุนทด

วิศวกร

นายสมศรี เก่งขุนทด

พ.อ. 10675

ผู้ควบคุม

ผู้ควบคุม

1/24/63
59/63

เลขที่

4

จำนวน

5



องค์กรปกครองส่วนท้องถิ่น
จังหวัดนครราชสีมา

แบบมาตรฐานเลขที่
ทอ.บม. 03-101

แบบ :

มาตรฐานป้าโครงการสร้าง

มาตรฐาน
ระบุแบบ

ชื่อแบบ
แบบร่าง

วันที่
วันที่

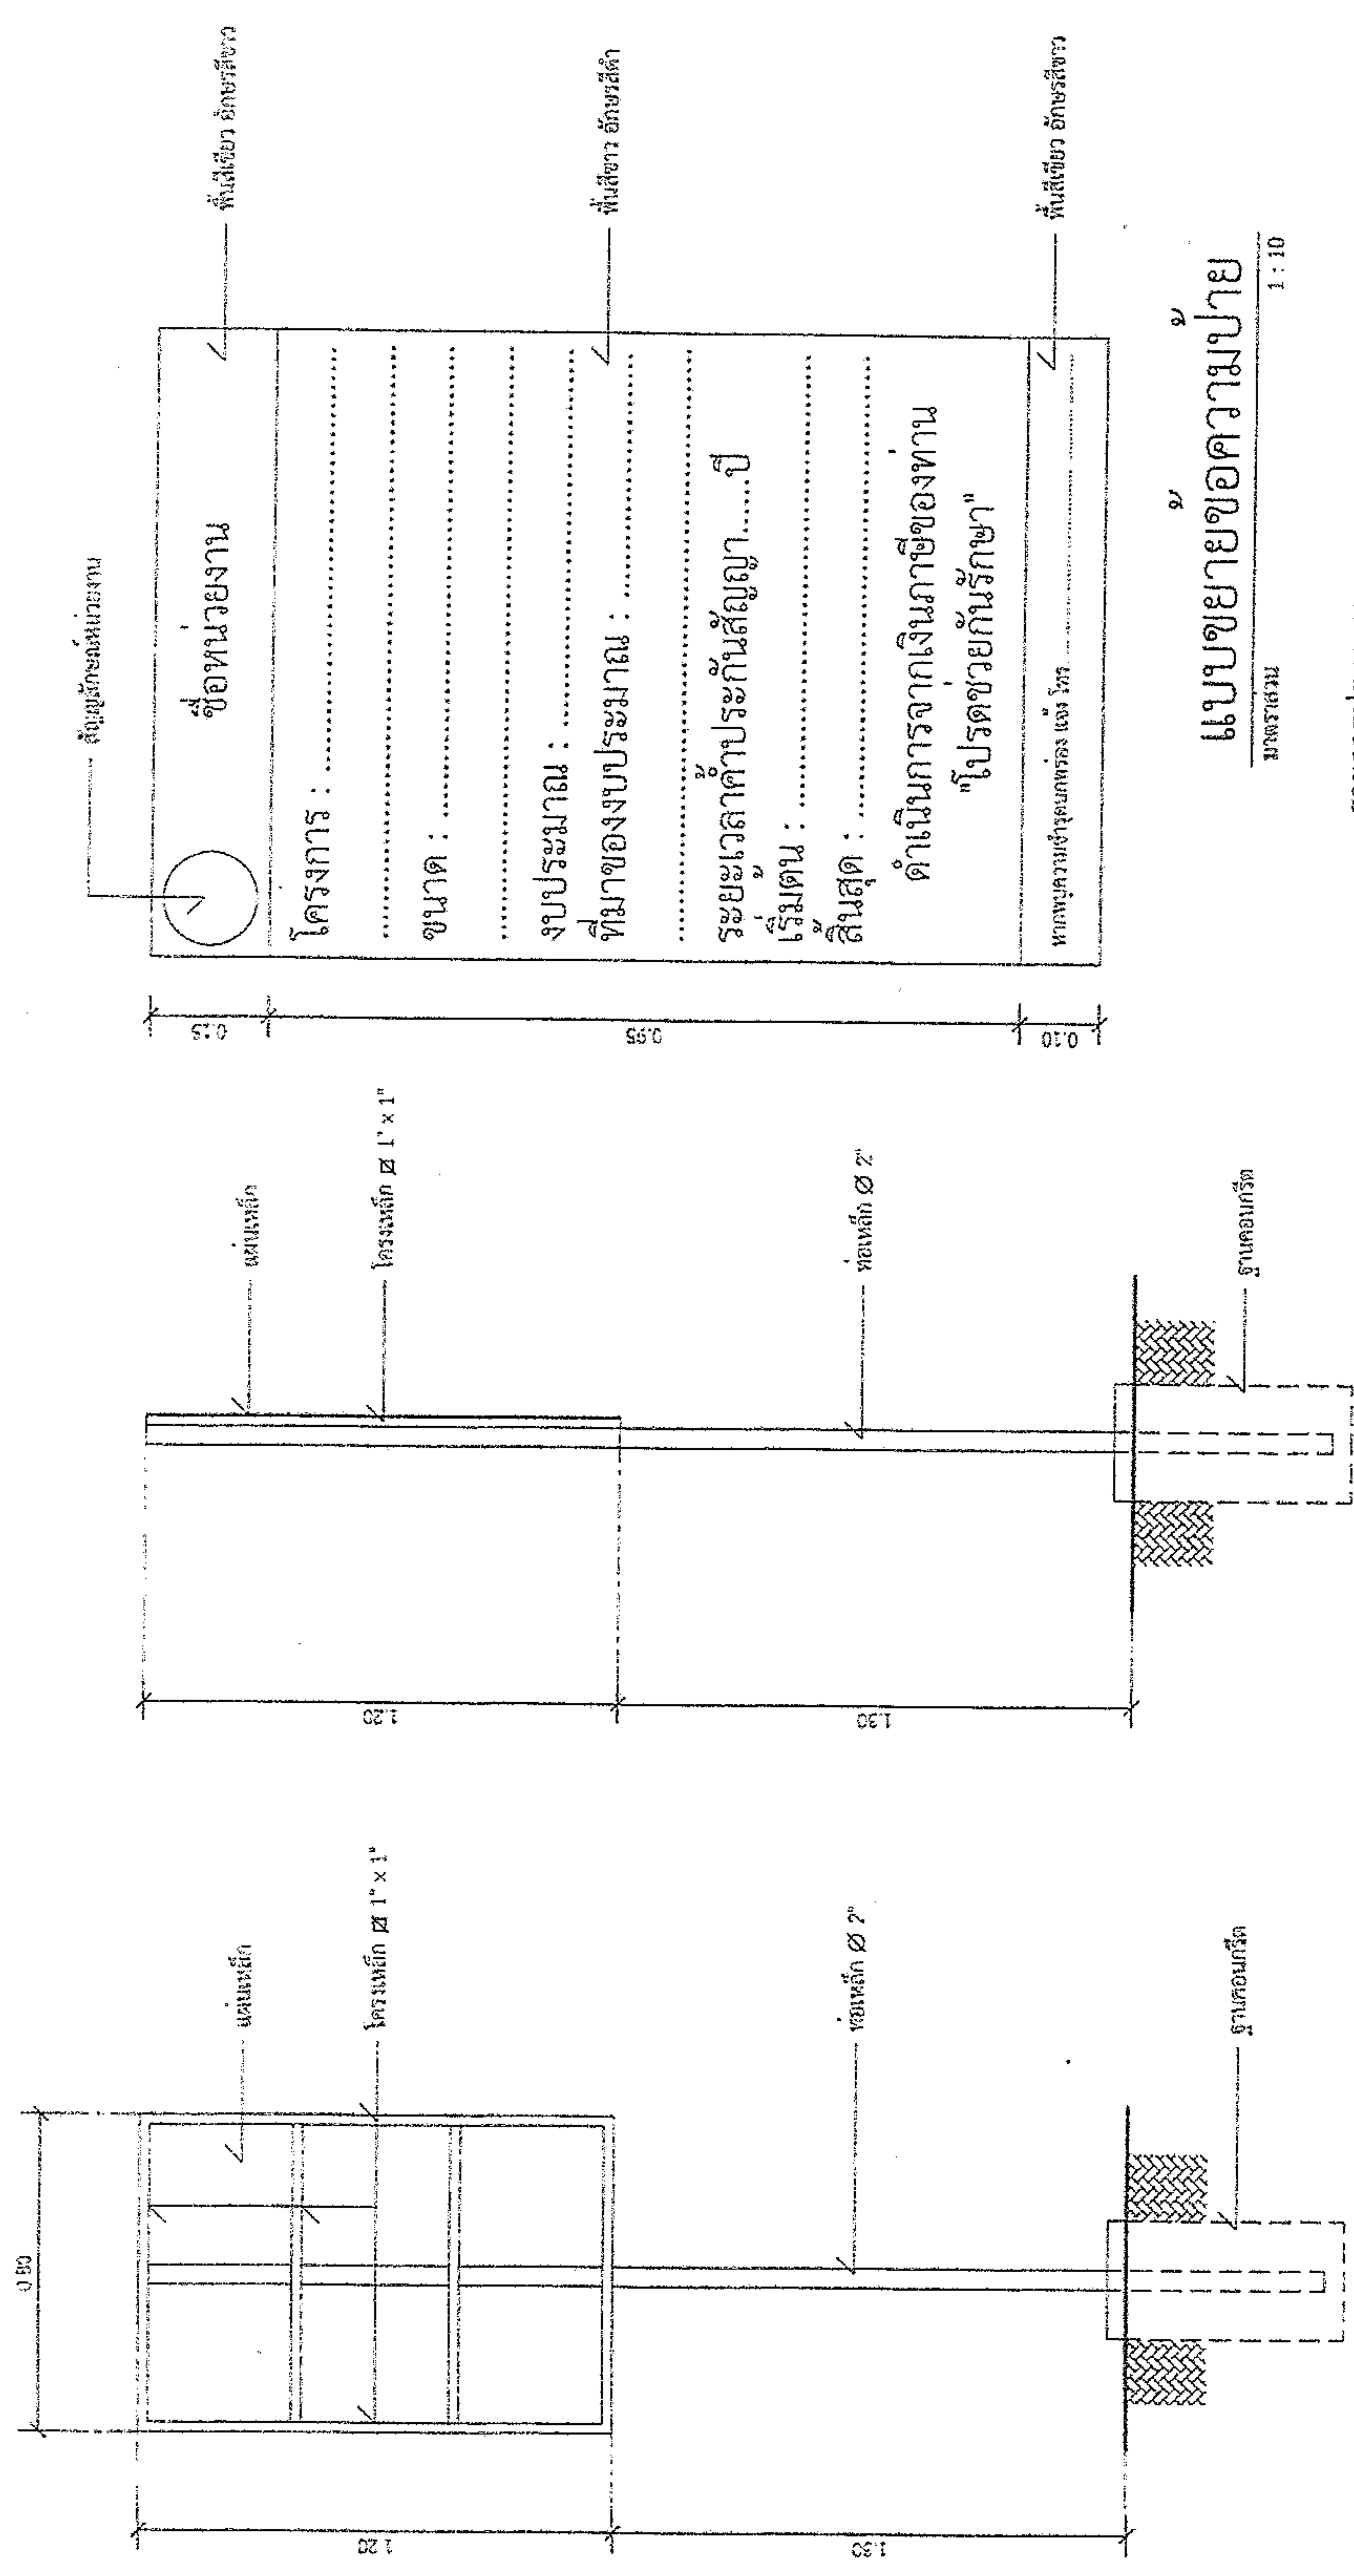

แบบขยายข้อความ
มาตราส่วน 1 : 10

รายการประกอบแบบ

รูปด้านข้าง
มาตราส่วน 1 : 20

รูปด้านหลัง
มาตราส่วน 1 : 20

นายสมศรี เก่งชูชาติ
ผู้อำนวยการกองช่าง อบต.หนองแวง