



ประกาศองค์การบริหารส่วนตำบลหนองแวง
เรื่อง ประกาศกำหนดราคากลางโครงการก่อสร้างงานถมดินคันทาง สายถ้ำหมาโน บ้านโนนทอง หมู่ที่ ๕
ตำบลหนองแวง อำเภอเทพารักษ์ จังหวัดนครราชสีมา

ด้วย องค์การบริหารส่วนตำบลหนองแวง อำเภอเทพารักษ์ จังหวัดนครราชสีมา ได้จัดทำตารางแสดง
วงเงินงบประมาณที่จัดสรรและราคากลางในงานจ้างก่อสร้าง ประจำปีงบประมาณ ๒๕๖๒ โครงการก่อสร้างงานถมดินคัน
ทาง สายถ้ำหมาโน บ้านโนนทอง หมู่ที่ ๕ เรียบร้อยแล้ว

ดังนั้น เพื่อเป็นการเปิดเผยข้อมูลรายละเอียดค่าใช้จ่ายเกี่ยวกับการจัดซื้อจัดจ้าง ราคากลางและการ
คำนวณราคากลาง ตามมาตรา ๑๐๓/๗ วรรคหนึ่ง และมาตรา ๑๐๓/๘ วรรคหนึ่ง แห่งพระราชบัญญัติประกอบ
รัฐธรรมนูญว่าด้วยการป้องกันและปราบปรามการทุจริต พ.ศ. ๒๕๕๒ แก้ไขเพิ่มเติม (ฉบับที่ ๒) พ.ศ. ๒๕๕๔ จึง
ประกาศกำหนดราคากลางโครงการก่อสร้างงานถมดินคันทาง สายถ้ำหมาโน บ้านโนนทอง หมู่ที่ ๕ ตำบลหนองแวง
อำเภอเทพารักษ์ จังหวัดนครราชสีมา ประจำปีงบประมาณ ๒๕๖๒

จึงประกาศให้ทราบโดยทั่วกัน

ประกาศ ณ วันที่ ๑๖ เดือน กรกฎาคม พ.ศ. ๒๕๖๓

(นางเพียร แซ่ลี)

นายกองค์การบริหารส่วนตำบลหนองแวง

ตารางแสดงวงเงินงบประมาณที่ได้รับจัดสรรและราคากลางในงานจ้างก่อสร้าง

1. ชื่อโครงการ ก่อสร้างงานถมดินคันทาง สายลำห้วยในบ้านโนนทอง หมู่ที่ 5 ตำบลหนองแวง อำเภอกะพ้อ จังหวัดนครราชสีมา/หน่วยงานเจ้าของโครงการ กองช่าง องค์การบริหารส่วนตำบลหนองแวง อำเภอกะพ้อ จังหวัดนครราชสีมา

2. วงเงินงบประมาณที่ได้รับจัดสรร 366,000.- บาท

3. ลักษณะงาน

โดยสังเขป โครงการก่อสร้างงานถมดินคันทาง สายลำห้วยในบ้านโนนทอง หมู่ที่ 5 ตำบลหนองแวง อำเภอกะพ้อ จังหวัดนครราชสีมา ขนาดกว้าง 4.00 เมตร ระยะทางประมาณ 1,200 เมตร ดินถมสูงเฉลี่ย 0.40 เมตร (SIDE SLOP = 1 : 1) งานวางท่อลอด จำนวน 4 จุด พร้อมป้ายโครงการ 1 จุด (รายละเอียดตามแบบที่ อบต. กำหนดเลขที่ 22 /2563)

4. ราคากลางคำนวณ ณ วันที่ 19 มิถุนายน 2563 เป็นเงิน 356,200 บาท

5. บัญชีประมาณการราคากลาง

5.1 แบบสรุปราคากลางงานก่อสร้างทาง สะพาน และท่อลอดเหลี่ยม

5.2 แบบแปลนงานก่อสร้าง

5.3 รายละเอียดประมาณราคาก่อสร้าง

6. รายชื่อคณะกรรมการกำหนดราคากลาง

6.1 นายสมศรี เก่งขุนทด ตำแหน่ง ผู้อำนวยการกองช่าง

6.2 นายวิทยา ศิริบูรณ์ ตำแหน่ง นักวิชาการการเงินและบัญชี

6.3 นางสาวศิริลักษณ์ ศิลาจันทร์ ตำแหน่ง นักวิชาการศึกษา

ประธานกรรมการ

กรรมการ

กรรมการ/เลขานุการ

ประมาณราคาก่อสร้างเป็นราคากลาง

องค์การบริหารส่วนตำบลหนองแวง อำเภอกะพ้อ จังหวัดนครราชสีมา

โครงการ ก่อสร้างงานถมดินคันทาง สายไฟฟ้าในบ้านโนนทอง หมู่ที่ ๕ ตำบลหนองแวง อำเภอกะพ้อ จังหวัดนครราชสีมา

เจ้าของงาน องค์การบริหารส่วนตำบลหนองแวง อำเภอกะพ้อ จังหวัดนครราชสีมา ออกแบบและรายการ

แบบเลขที่ 22 / 2563 จำนวน 1 แผ่น

ประมาณการเมื่อ วันที่ 11 มิถุนายน 2563

ลำดับที่	รายการ	รวมค่างานต้นทุน (บาท)	Factor F	รวมค่าก่อสร้าง (บาท)	หมายเหตุ
1	ประเภทงานทาง	261,481.24	1.3624	356,242.04	Factor F
2	ป้ายโครงการ				-เงินจ่ายล่วงหน้า 0%
					-ดอกเบี้ยเงินกู้ 6%
					-เงินประกันผลงานหัก 0%
					-ภาษี 7%
รวมราคาก่อสร้างเป็นเงิน				356,242.04	
สรุป	คิดเป็นเงินงบประมาณ			356,200.00	
(ตัวอักษร) (-สามแสนห้าหมื่นหกพันสองร้อยบาทถ้วน-)					

คณะกรรมการกำหนดราคากลาง ตามคำสั่ง เลขที่ 101/2563 ลงวันที่ 17 มีนาคม พ.ศ. 2563
ได้ตรวจสอบแล้วเห็นชอบให้ประมาณราคานี้เป็นราคากลาง

(ลงชื่อ).....ประธานกรรมการ

(นายสมศรี เก่งขุนทด)

ผู้อำนวยการกองช่าง

(ลงชื่อ).....กรรมการ

(นายวิทยา ศิริบุญ)

นักวิชาการการเงินและบัญชี

(ลงชื่อ).....กรรมการ

(นางสาวศิริลักษณ์ ศิลาจันทร์)

นักวิชาการศึกษา

นักวิชาการศึกษา



องค์การปกครองส่วนท้องถิ่น
จังหวัดนครราชสีมา

แบบมาตรฐาน
พ.บ. 01-101















- มาตรฐานสารสนเทศ รหัสอ้างอิงฉบับ
- ร.๕.201-2550
 - ร.๕.301-2550
 - ร.๕.302-2550
 - ร.๕.303-2550
 - ร.๕.304-2550
- (เอกสารในวงเล็บข้างล่างนี้)

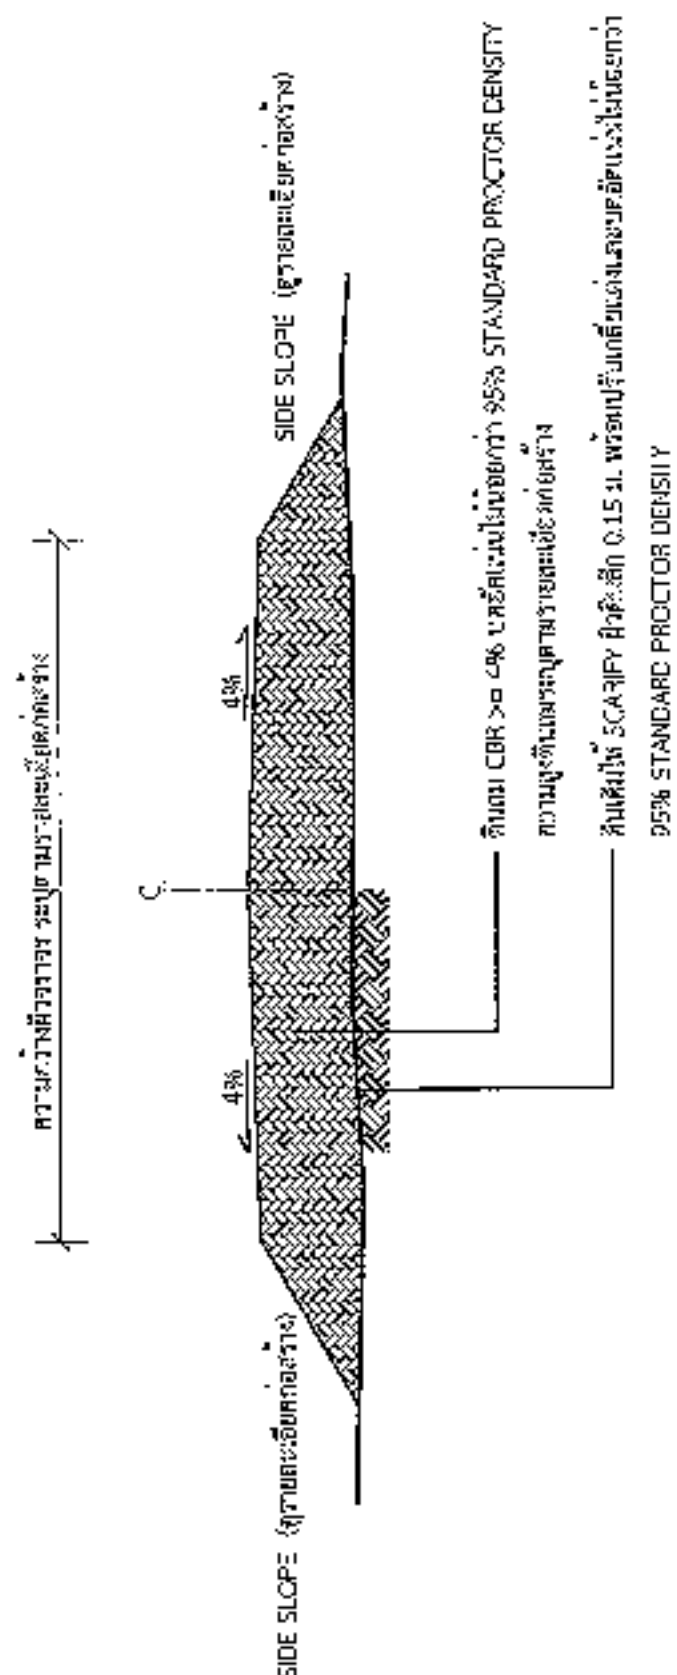

รูปตัดตามขวางงานถมดินคันทาง

นายสมศรี เกษบุต
ผู้อำนวยการกองช่าง อบต.หนองแวง


*ข้อและวิธีทำการคำนวณเป็นไปตามมาตรฐานทางเศรษฐกึ๋นที่ พ.ศ. 2550 เฉพาะในส่วนที่เกี่ยวข้องเท่านั้น




องค์การปกครองส่วนท้องถิ่น จังหวัดนครราชสีมา	
แบบมาตรฐานเลขที่ พฉ.มร. 02-101	
แบบ : มาตรฐานการวางท่อระบายน้ำ ค.ส.ล. ชนิดกลม	
ม.ล.ร.ก.น.	พ.จ.น.ร.
หน้า : 1	จำนวน : 1

รายการประกอบแบบ


- คู่มือขุดเจาะคู คลอง คูระบายน้ำ ค.ส.ล. และวิธีการก่อสร้างทางน้ำในดิน
มาตรฐานและแบบมาตรฐาน
- มร. 01-2550
- มร. 103-2550
- มร. 503-2550
- มร. 501-2550
- มร. 502-2550
(เฉพาะในคูระบายน้ำ ค.ส.ล. เท่านั้น)

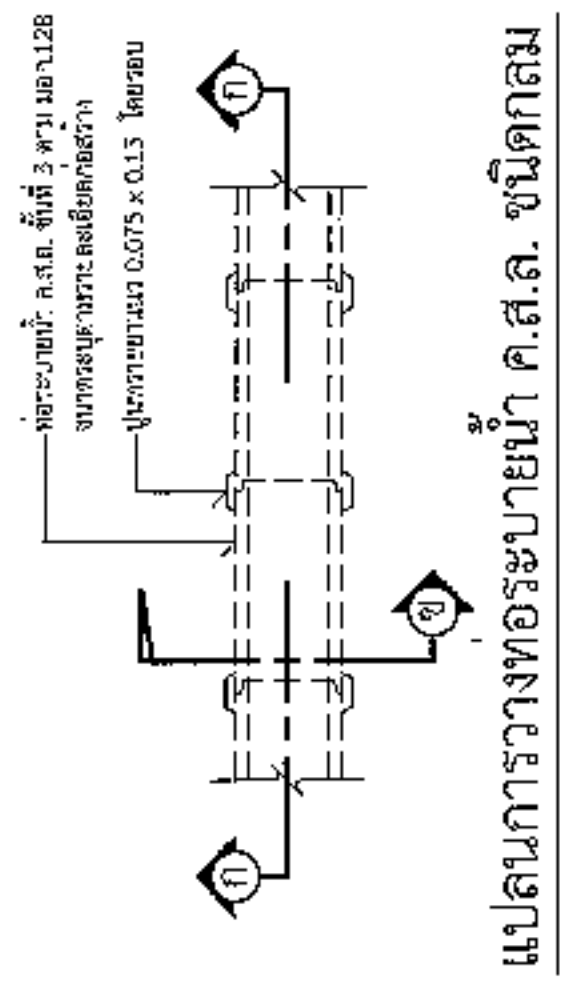


แปลนการวางท่อระบายน้ำ ค.ส.ล. ชนิดกลม

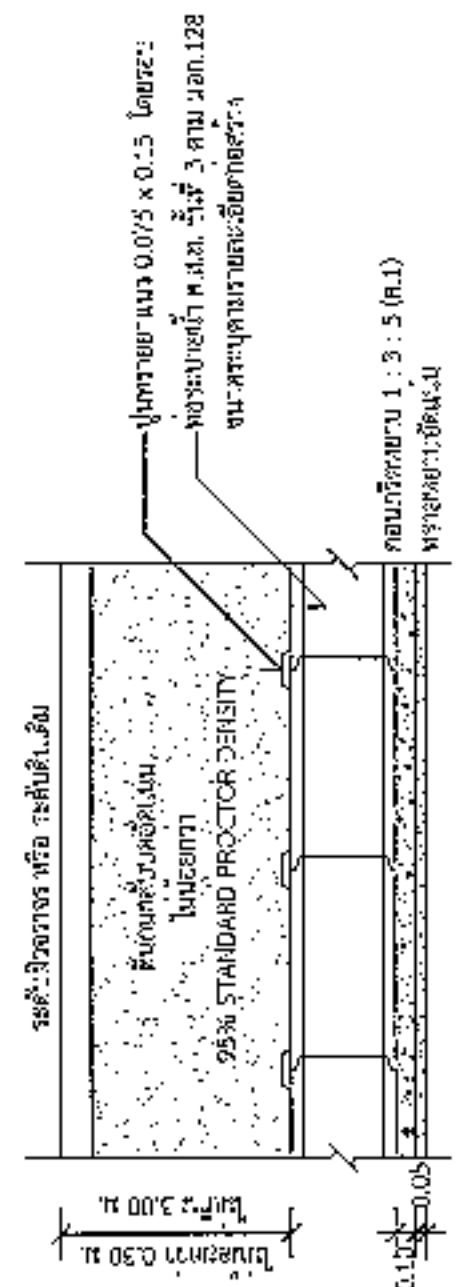

รูปตัด ก-ก

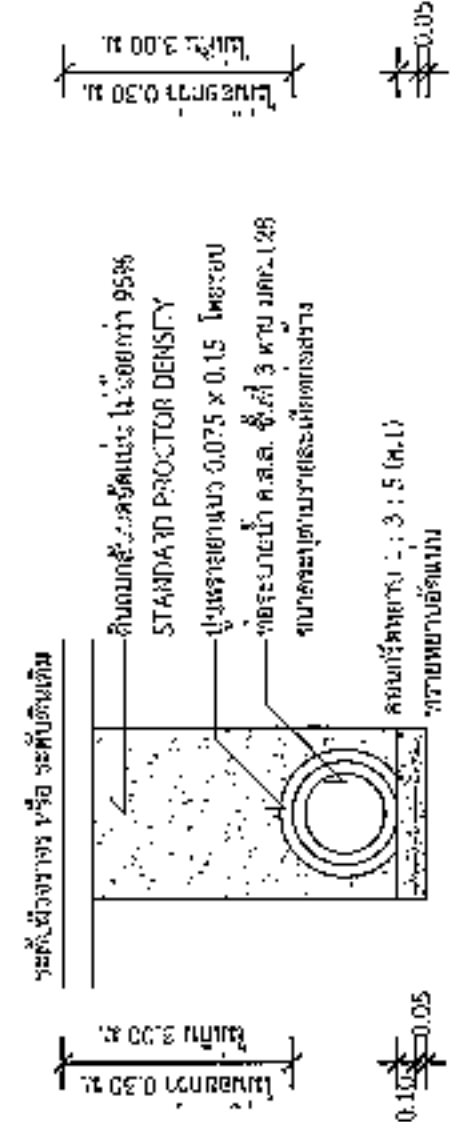

รูปตัด ข-ข

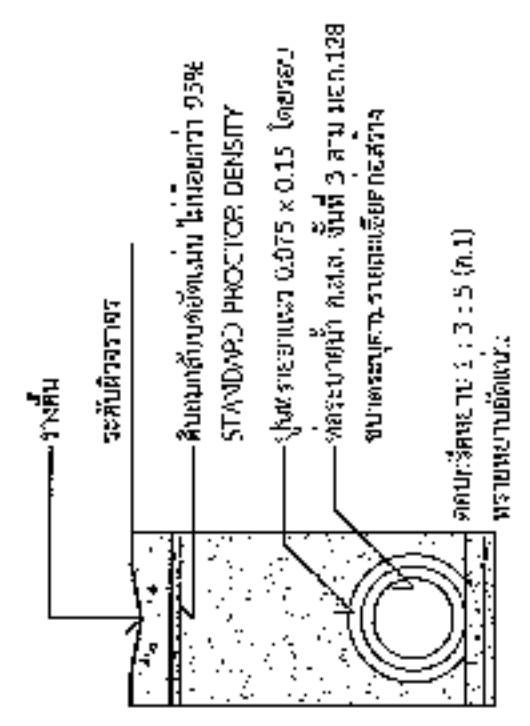

กรณีวางท่อระบายน้ำข้างถนน

ขนาดท่อ (ม.)	W (ม.)	ระยะห่าง (ม.)	W (ม.)
0.30	0.75	0.80	1.28
0.40	0.81	1.00	1.57
0.50	0.93	1.20	1.88
0.60	1.04	1.50	2.15

นายสมศรี เก่งขุนทด
ผู้อำนวยการกองช่าง อบต.หนองแวง

*วัสดุและวิธีการดำเนินการก่อสร้างจะต้องเป็นไปตามมาตรฐานวงหลวงแห่งชาติ พ.ศ. 2550 เฉพาะในส่วนที่เกี่ยวข้องเท่านั้น



องค์การปกครองส่วนท้องถิ่น
จังหวัดนครราชสีมา

แบบมาตรฐาน บ.ลช ๑
พ.บ. ๐๓-๑๐๒




















































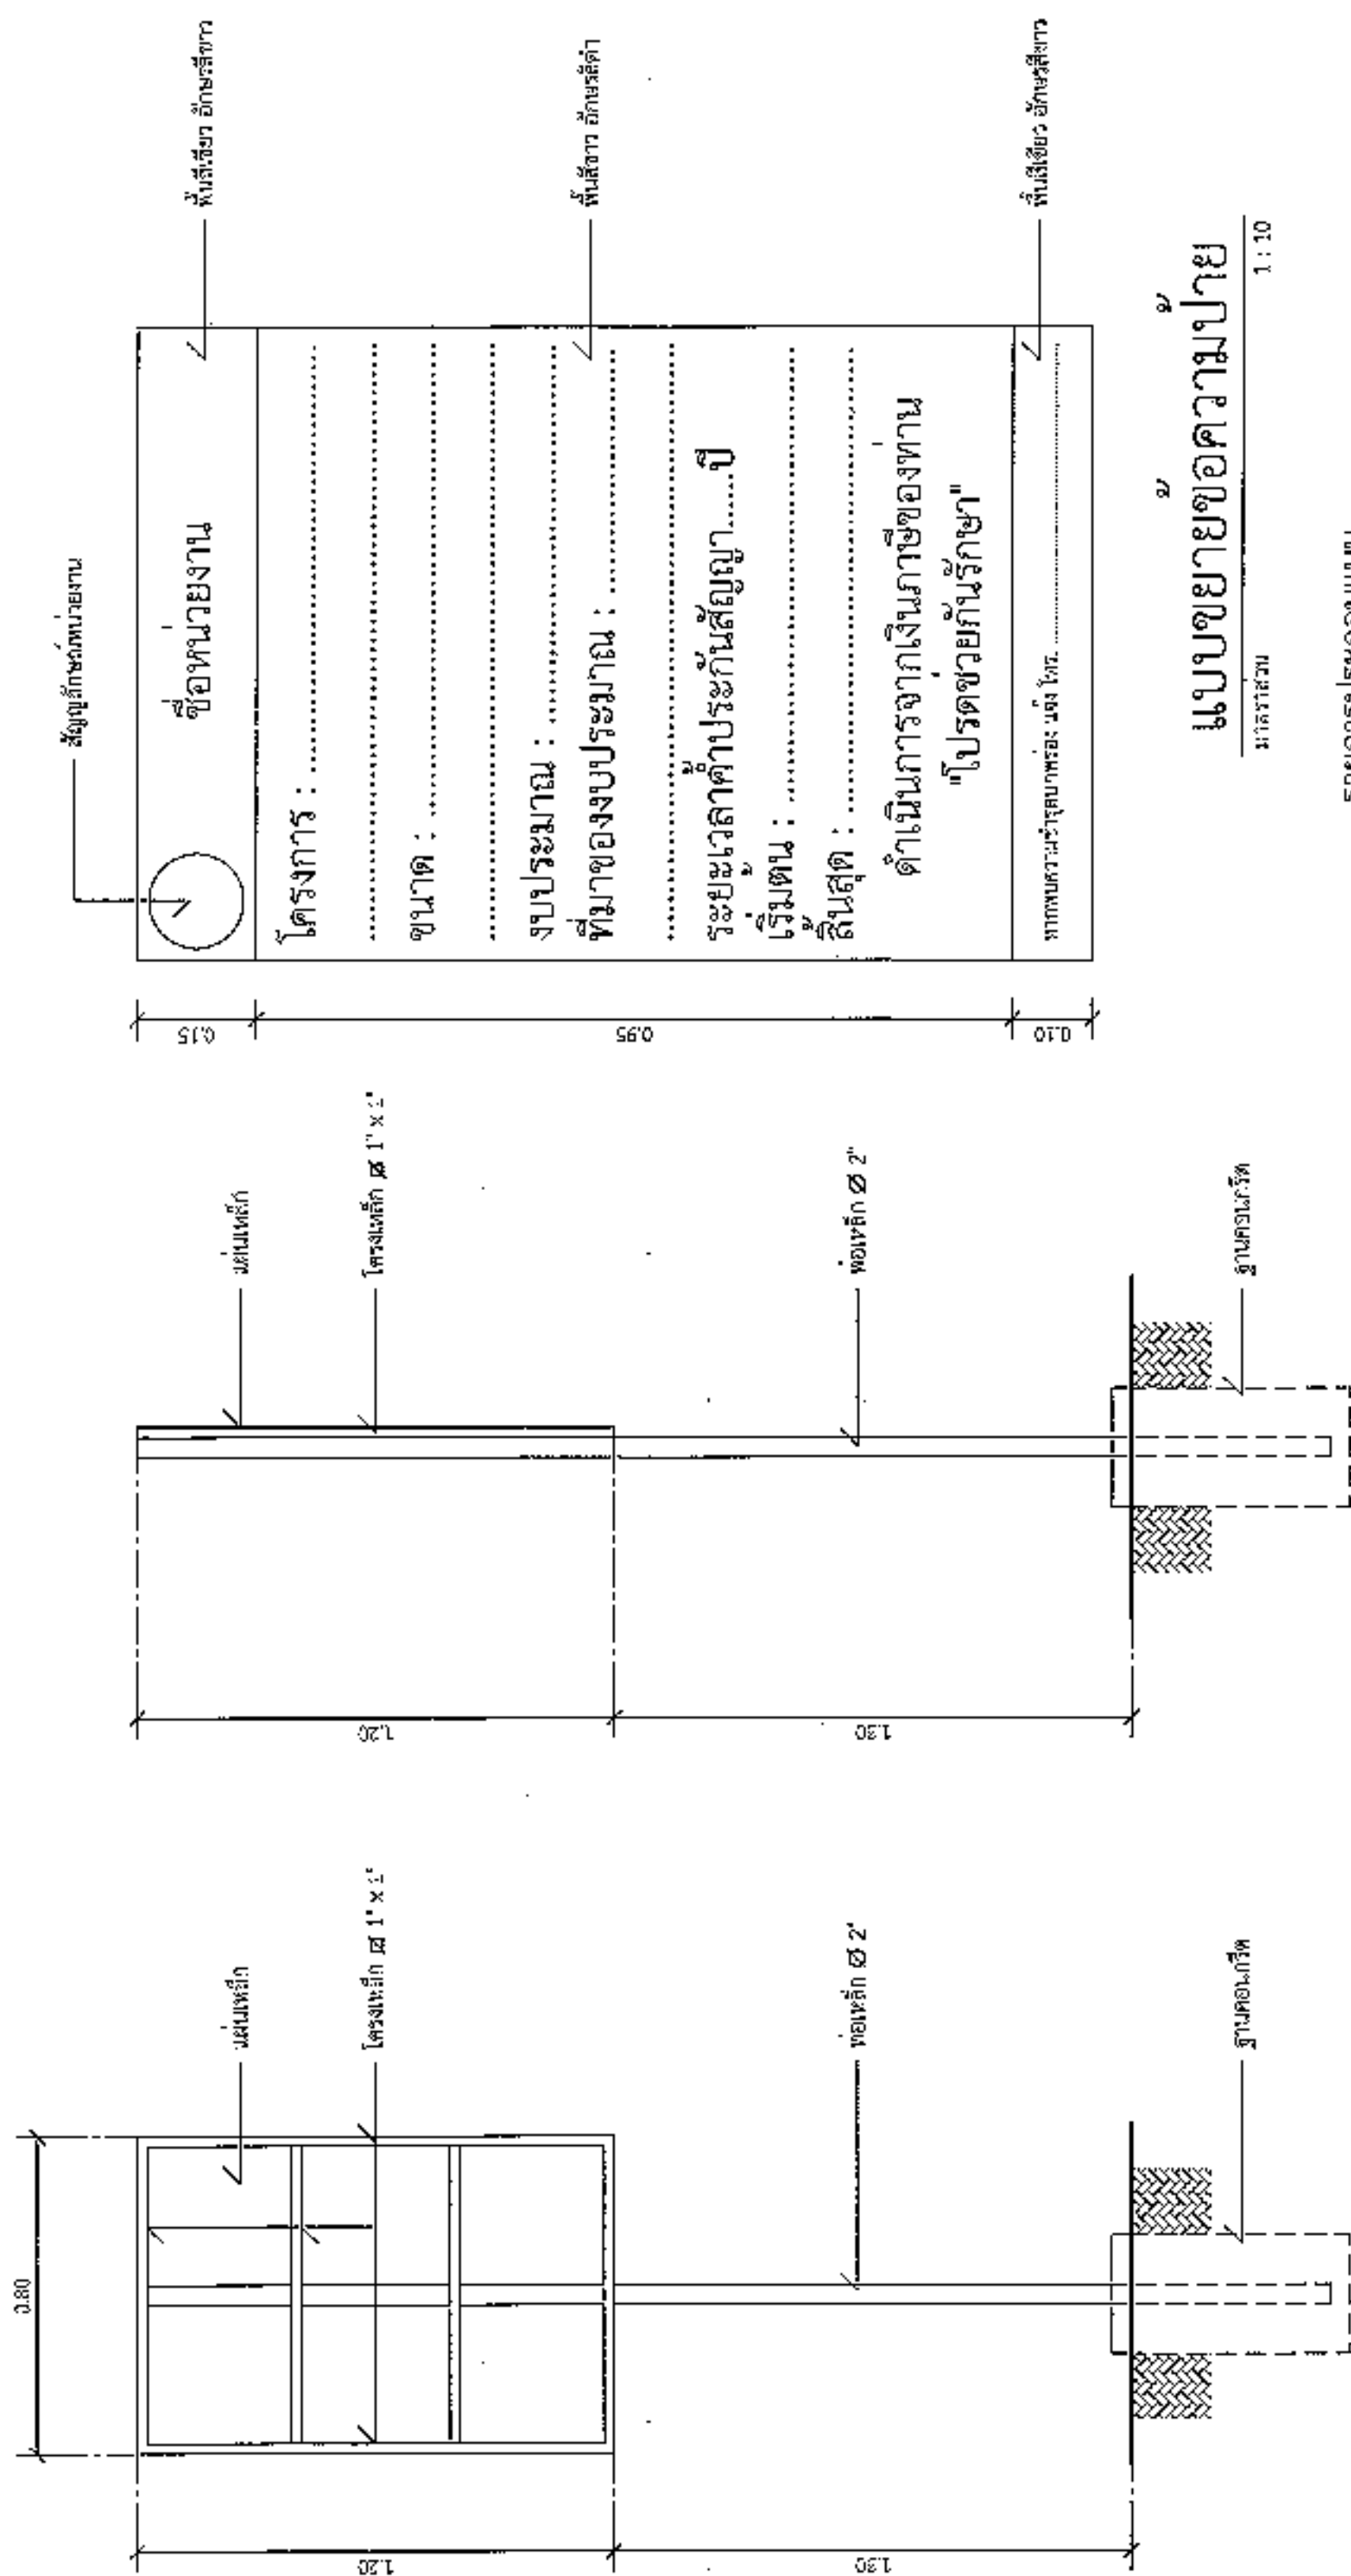

รูปด้านหลัง

1 : 20

รูปด้านข้าง

1:20

รายการประกอบแบบ


แบบขยายข้อความปาย

1:10

นายสมศักดิ์ เกียรติสุรเดช

๑๐
๙๙
๙๘
