



ประกาศองค์การบริหารส่วนตำบลหนองแขวง

เรื่อง ประกาศกำหนดราคากลางโครงการก่อสร้างถนนคอนกรีตเสริมเหล็กให้น้ำล้นผ่านและก่อสร้างถนนดินคันทาง บ้านโนนทอง หมู่ที่ ๕ ทางไปสะพาน หมู่ที่ ๕ ตำบลหนองแขวง อำเภอเทพารักษ์ จังหวัดนครราชสีมา

ด้วย องค์การบริหารส่วนตำบลหนองแขวง อำเภอเทพารักษ์ จังหวัดนครราชสีมา ได้จัดทำตารางแสดงวงเงินงบประมาณที่ได้รับจัดสรรและราคากลางในงานจ้างก่อสร้าง ประจำปีงบประมาณ ๒๕๖๕ โครงการก่อสร้างถนนคอนกรีตเสริมเหล็กให้น้ำล้นผ่านและก่อสร้างถนนดินคันทาง บ้านโนนทอง หมู่ที่ ๕ ทางไปสะพาน หมู่ที่ ๕ ตำบลหนองแขวง อำเภอเทพารักษ์ จังหวัดนครราชสีมา เรียบร้อยแล้ว

ดังนั้น เพื่อเป็นการเปิดเผยข้อมูลรายละเอียดค่าใช้จ่ายเกี่ยวกับการจัดซื้อจัดจ้าง ราคากลางและการคำนวณราคากลาง ตามมาตรา ๑๐๓/๗ วรรคหนึ่ง และมาตรา ๑๐๓/๘ วรรคหนึ่ง แห่งพระราชบัญญัติประกอบรัฐธรรมนูญว่าด้วยการป้องกันและปราบปรามการทุจริต พ.ศ. ๒๕๕๒ แก้ไขเพิ่มเติม (ฉบับที่ ๒) พ.ศ. ๒๕๕๔ จึงประกาศกำหนดราคากลางโครงการก่อสร้างถนนคอนกรีตเสริมเหล็กให้น้ำล้นผ่านและก่อสร้างถนนดินคันทาง บ้านโนนทอง หมู่ที่ ๕ ทางไปสะพาน หมู่ที่ ๕ ตำบลหนองแขวง อำเภอเทพารักษ์ จังหวัดนครราชสีมา ประจำปีงบประมาณ ๒๕๖๕

จึงประกาศให้ทราบโดยทั่วกัน

ประกาศ ณ วันที่ ๒๑ เดือน กรกฎาคม พ.ศ. ๒๕๖๕



(นางเพ็ญ

นายกองค์การบริหารส่วนตำบลหนองแขวง

ตารางแสดงวงเงินงบประมาณที่ได้รับจัดสรรและราคากลางในงานจ้างก่อสร้าง

๑. ชื่อโครงการ โครงการก่อสร้างถนนคอนกรีตเสริมเหล็กให้น้ำล้นผ่านและก่อสร้างถนนดินคันทาง บ้านโนนทอง หมู่ที่ ๕ ทางไปสะพาน หมู่ที่ ๕ ตำบลหนองแขว อำเภเทพารักษ์ จังหวัดนครราชสีมา /หน่วยงานเจ้าของโครงการ กองช่าง องค์การบริหารส่วนตำบลหนองแขว อำเภเทพารักษ์ จังหวัดนครราชสีมา

๒. วงเงินงบประมาณที่ได้รับจัดสรร ๒๑๕,๕๐๐.- บาท

๓. ลักษณะงาน

โดยสังเขป โครงการก่อสร้างถนนคอนกรีตเสริมเหล็กให้น้ำล้นผ่านและก่อสร้างถนนดินคันทาง บ้านโนนทอง หมู่ที่ ๕ ทางไปสะพาน หมู่ที่ ๕ ตำบลหนองแขว อำเภเทพารักษ์ จังหวัดนครราชสีมา รายละเอียดดังนี้ ๑. ถนน ค.ส.ล. กว้าง ๔.๐๐ เมตร หนา ๐.๑๕ เมตร ยาว ๓๐ เมตร ไหล่ทาง ค.ส.ล. กว้างข้างละ ๑.๕๐ เมตร ยาว ๓๐ เมตร หนา ๐.๑๕ เมตร ๒. ก่อสร้างถมดินคันทาง กว้าง ๔.๐๐ เมตร ยาว ๓๑ เมตร หนา ๑.๐๐ เมตร และก่อสร้างถมดินคันทาง กว้าง ๔.๐๐ เมตร ยาว ๑๐๐ เมตร หนา ๐.๕๐ เมตร (SIDE SLOP = ๑:๑) (รายละเอียดตามแบบที่ อบต. กำหนดเลขที่ ๑๘/๒๕๖๕)

๔. ราคากลางคำนวณ ณ วันที่ ๒๓ มีนาคม ๒๕๖๕ เป็นเงิน ๒๑๘,๑๐๐.- บาท

๕. บัญชีประมาณการราคากลาง

- ๕.๑ แบบสรุปราคากลางงานก่อสร้างทาง สะพาน และท่อลอดเหลี่ยม
- ๕.๒ แบบแปลนงานก่อสร้าง
- ๕.๓ รายละเอียดประมาณราคาก่อสร้าง

๖. รายชื่อคณะกรรมการกำหนดราคากลาง

- ๖.๑ นายสมศรี เก่งขุนทด ตำแหน่ง ผู้อำนวยการกองช่าง ประธานกรรมการ
- ๖.๒ นายนิกร เข็มขุนทด ตำแหน่ง เจ้าพนักงานป้องกันและบรรเทาสาธารณภัยชำนาญงาน กรรมการ
- ๖.๓ นางสาวเยาวลักษณ์ อาจธานี ตำแหน่ง นักทรัพยากรบุคคลชำนาญการ กรรมการ/เลขานุการ

ประมาณราคาก่อสร้างเป็นราคากลาง

องค์การบริหารส่วนตำบลหนองแวง อำเภอกะพ้อ จังหวัดนครราชสีมา

โครงการ โครงการก่อสร้างถนนคอนกรีตเสริมเหล็กให้น้ำล้นผ่านและก่อสร้างถนนดินคันทาง บ้านโนนทอง หมู่ที่ ๕
ทางไปสะพาน หมู่ที่ ๕ ตำบลหนองแวง อำเภอกะพ้อ จังหวัดนครราชสีมา

เจ้าของงาน องค์การบริหารส่วนตำบลหนองแวง อำเภอกะพ้อ จังหวัดนครราชสีมา ออกแบบและรายการ

แบบเลขที่ ๑๘ / ๒๕๖๕ จำนวน ๕ แผ่น

ลำดับที่	รายการ	รวมค่างานต้นทุน (บาท)	Factor F	รวมค่าก่อสร้าง (บาท)	หมายเหตุ
๑	หมวด งานทาง	๑๖๐,๓๒๕.๖๗	๑.๓๖๐๗	๒๑๘,๑๕๕.๑๔	Factor F -เงินจ่ายล่วงหน้า ๐% -ดอกเบี้ยเงินกู้ ๕% -เงินประกันผลงานหัก ๐% -ภาษี ๗%
รวมราคาก่อสร้างเป็นเงิน				๒๑๘,๑๕๕.๑๔	
สรุป	คิดเป็นเงินงบประมาณ			๒๑๘,๑๐๐.๐๐	
(ตัวอักษร) (-สองแสนหนึ่งหมื่นแปดพันหนึ่งร้อยบาทถ้วน-)					

คณะกรรมการกำหนดราคากลาง ตามคำสั่ง เลขที่ ๗๘/๒๕๖๕ ลงวันที่ ๑๗ มีนาคม พ.ศ. ๒๕๖๕ ได้ตรวจสอบ
แล้วเห็นชอบให้ประมาณราคานี้เป็นราคากลาง

(ลงชื่อ).....ประธานกรรมการ

(นายสมศรี เก่งขุนทด)

ผู้อำนวยการกองช่าง

(ลงชื่อ).....กรรมการ

(นางสาวเยาวลักษณ์ อาจธานี)

นักทรัพยากรบุคคลชำนาญการ

(ลงชื่อ).....กรรมการ

(นายนิกร เหมขุนทด)

เจ้าพนักงานป้องกันและบรรเทาสาธารณภัยชำนาญงาน

แบบสรุปราคากลางงานก่อสร้างทาง สะพาน และท่อเหลี่ยม

โครงการ ก่อสร้างถนน ค.ส.ล. หน่วยงานรับผิดชอบโครงการ องค์การบริหารส่วนตำบลหนองแวง

สถานที่ก่อสร้าง ทางไปสระท่าช้าง หมู่ที่ 5 บ้านโนนทอง ต.หนองแวง อ.เทพารักษ์ จ.นครราชสีมา แบบเลขที่ /2565

ขนาดโครงการ ขนาดกว้าง 4.00 ม. หนา 0.15 ม. ระยะทางประมาณ 30 ม. (SIDE SLOPE = NO SLOPE)

ลำดับ ที่	รายการ	หน่วย	จำนวน	ราคา ต่อหน่วย	ราคาทุน	F_N	ราคาต่อหน่วย $\times F_N$	ราคากลาง
1	งานรื้อโครงสร้างถนนเดิม							
	- งานรื้อผิวลาดยางเดิม	ตร.ม.	-	15.48	-	1.3607	21.07	-
	- งานรื้อผิวคอนกรีตเดิม	ตร.ม.	-	-	-	1.3607	-	-
2	งานดิน							
	- งานวางป่าขุดต่อ	ตร.ม.	-	-	-	1.3607	-	-
	ไม่มี							
	- งานขุดรื้อคันทางเดิมแล้วบดทับ	ตร.ม.	120.00	10.74	1,288.80	1.3607	14.61	1,753.67
	ดินเดิม-ลูกรัง							
	- งานดินถมคันทาง	ลบ.ม.	-	123.67	-	1.3607	168.28	-
	- งานวัสดุตัดเลือก	ลบ.ม.	-	143.88	-	1.3607	195.78	-
3	งานรองพื้นทาง							
	- งานรองพื้นทางลูกรัง	ลบ.ม.	-	214.98	-	1.3607	292.52	-
	- งานทรายรองใต้ผิวทางคอนกรีต	ลบ.ม.	6.00	642.77	3,856.62	1.3607	874.62	5,247.70
	- งานไถ่ทาง	ลบ.ม.	-	-	-	1.3607	-	-
	ไม่มีไถ่ทาง							
4	งานผิวทาง							
	- ผิวทางปอร์ตแลนด์ซีเมนต์คอนกรีต	ตร.ม.	120.00	381.41	45,769.20	1.3607	518.98	62,278.15
	หนา 15 ซม. เสริมเหล็ก WIRE MESH							
	- รอยต่อเพื่อขยายตามขวาง	ม.	-	222.93	-	1.3607	303.34	-
	(EXPANSION JOINT)							
	- รอยต่อเพื่อหดตามขวาง	ม.	8.00	126.18	1,009.44	1.3607	171.69	1,373.55
	(CONTRACTION JOINT)							
	- รอยต่อตามยาว	ม.	-	74.81	-	1.3607	101.79	-
	(LONGITUDINAL JOINT)							

รวม 70,653.07

คิดเป็นเงินงบประมาณ 70,600.00

ยอดรวมค่างานต้นทุนงานก่อสร้างทาง

51,924.06

ค่า FACTOR F งานก่อสร้างทาง

1.3607

ประมาณราคาเมื่อ 20 มิถุนายน 2565 ผู้ประมาณราคา นายสมศรี เก่งขุนทด

ตำแหน่ง ผู้อำนวยการกองช่าง

ลงชื่อ ประธานกรรมการกำหนดราคากลาง

(นายสมศรี เก่งขุนทด)

ผู้อำนวยการกองช่าง

ลงชื่อ กรรมการกำหนดราคากลาง

(นายนิกร เหมขุนทด)

ลงชื่อ กรรมการกำหนดราคากลาง

(นางสาวเยาวลักษณ์ อัจฉานี)

พนักงานป้องกันและบรรเทาสาธารณภัย

นักทรัพยากรบุคคล

โครงการ	ก่อสร้างถนน ค.ส.ล.	หน่วยงานรับผิดชอบโครงการ	องค์การบริหารส่วนตำบลหนองแวง
สถานที่ก่อสร้าง	ทางไปสระท่าคัน หมู่ที่ 5 บ้านโนนทอง ต.หนองแวง อ.เขปารักษ์ จ.นครราชสีมา		แบบเลขที่ /2565
ขนาดโครงการ	ขนาดกว้าง 3.00 ม. หนา 0.15 ม. ระยะทางประมาณ 30 ม. (SIDE SLOPE = NO SLOPE)		

[illegible]

คิดเป็นเงินงบประมาณ	49,900.00
---------------------	-----------

ค่า FACTOR F งานก่อสร้างทาง

ตำแหน่ง ผู้อำนวยการกองช่าง

(นายสมศักดิ์ เก่งขลุ่ยหวัด)

ผู้อำนวยการกองช่าง

ลงชื่อ..... กรรมการกำหนดราคากลาง

(นายนิกร เหมขุนทด)

(นางสาวเขาวัดักษณ์ อาจธานี)

พนักงานป้องกันและบรรเทาสาธารณ


[illegible]

2 0 1 2

ขนาดโครงการ ขนาดกว้าง 4.00 ม. ระยะทางประมาณ 100 ม. ดินถมสูงเฉลี่ย 0.50 ม. (SIDE SLOPE = 1 : 1)

9791	37,862.50
------	-----------

คิดเป็นเงินงบประมาณ	37,800.00
---------------------	-----------

27,825.75

1.3607

ตำแหน่ง ผู้อำนวยการกองช่าง

ลงชื่อ.....ประธานกรรมการกำหนดราคากลาง

(นายสมศักดิ์ เก่งชูเขต)

ผู้อำนวยการกองช่าง

ลงชื่อ กรรมการกำหนดราคากลาง

(นายนิกร เหมขุนทด)

พนักงานป้องกันและบรรเทาสาธารณ

ลงชื่อ กรรมการกำหนดราคากลาง

(นางสาวเยาวลักษณ์ อาจธานี)

นักทรัพยากรบุคคล

องค์การบริหารส่วนตำบลหนองแวง กรมส่งเสริมการปกครองมหาดไทย









ถมดินคันทาง กว้าง 4.00 เมตร ยาว 71 เมตร
หน้า 1.00 เมตร (SIDE SLOPE=1:1)

หมู่ที่ ๕ บ้านโนนทอง

จุดเริ่มต้นโครงการ
N15.25875 E101.52910

ถนน ต.ส.ล. กว้าง 4.00 เมตร หน้า 0.15 เมตร ยาว 30 เมตร

แหล่งทาง ค.ส.ล. กว้างข้างละ 1.50 เมตร ยาว 30 เมตร หน้า 0.15 เมตร

จุดสิ้นสุดโครงการ
N15.25756,E10

ถมดินคันทาง กว้าง 4.00 เมตร ยาว 100 เมตร
หนา 0.50 เมตร (SIDE SLOPE=1:1)

แผนที่ส่งเขา บ้านโนนทอง


NO SCALE


	
องค์การปกครองส่วนท้องถิ่น จังหวัดนครราชสีมา	
แผนยุทธศาสตร์พื้นที่ พ.อ.ม. 01-101 48/65	
มาตราฐานงานถนนดินคันทาง	
วัสดุ ชนิด :	จำนวน :
1	1

รายการประกอบแบบ

- คุณสมบัติของวัสดุ นอกเหนือจากที่ระบุในแบบและวิธีการก่อสร้างทางให้ไม่ได้ตามมาตรฐานงานทางหลวงท้องถิ่น
 - ม.ค. 201-2550
 - ม.ค. 301-2550
 - ม.ค. 302-2550
 - ม.ค. 303-2550
 - ม.ค. 304-2550
 (เฉพาะในส่วนที่เจ้าของงาน)

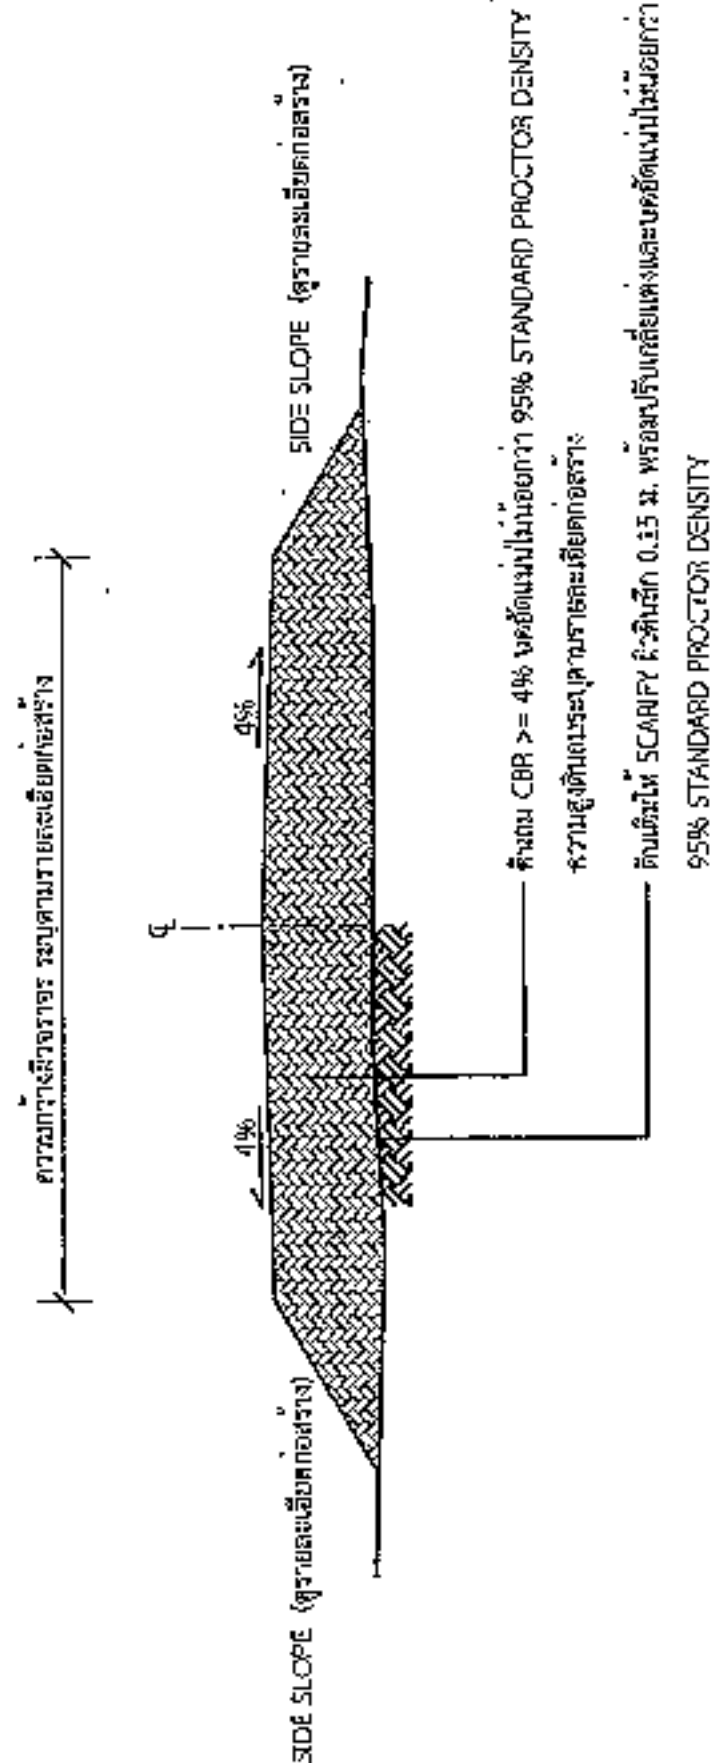

รูปตัดตามขวางงานถนนดินคันทาง

นายสมศรี เก่งขุนทด

ผู้อำนวยการกองช่าง อบต.หนองหาน



*วิธีดูแลรักษาตู้ยาและการก่อสร้างจะคงเป็นไปตามมาตรฐานทางหลวงท้องถิ่น พ.ศ. 2550 เฉพาะในส่วนที่เกี่ยวข้องเท่านั้น

1:75

2.40

โครงการก่อสร้างของ.....

โครงการ.....
ปริมาณงาน.....
งบประมาณ.....บาท
วันเริ่มสัญญา.....วันสิ้นสุดสัญญา.....
ผู้รับจ้าง.....โทร.....
ผู้ควบคุมงาน.....โทร.....
ผู้ควบคุมงาน.....โทร.....

ขอภัยในความไม่สะดวก

แบบขยายขอความปาย

มาตรฐาน 1:10

รายละเอียดประกอบแบบ

- วัสดุเข้าความเหมาะสมจะต้องลงรายละเอียดสร้าง
- คำนวณให้ชัดเจนตามความเหมาะสมสามารถมองเห็นได้ชัด
- กำหนดการติดตั้งเป็นครั้งคราว และรายละเอียดอื่น
- อนุมัติกำหนดไว้แบบ ให้ผู้ควบคุมงานเป็นผู้กำหนด

นายสมศรี เก่งขุนทด

ผู้อำนวยการกองช่าง อบต.หนองแสง



องค์การบริหารส่วนท้องถิ่น
จังหวัดนครราชสีมา

แบบมาตรฐานเลขที่
ทอ.บ. 03-102
12/65

เลข :

มาตรฐานบัญชีประชาคมพัฒนาโครงการ

ราคาประเมิน

รวมเงิน

ชื่อและนามสกุล

นายสมศรี เก่งขุนทด








1

จำนวน :

1



องค์การปกครองส่วนท้องถิ่น
จังหวัดนครราชสีมา

แบบมาตรฐานเลขที่
พ.บ.ม. 03-101
48/65

แบบ :

มาตรฐานบ้านโครงการสร้าง

มาตรฐาน
รูปในแบบ

เลขที่แบบ








ฉบับที่ : 1

จำนวน : 1

สัญลักษณ์หน่วยงาน

ชื่อหน่วยงาน	พื้นที่สีเขียว อีกครึ่งตัว
โครงการ :	
ขนาด :	
งบประมาณ :	
ที่มาของงบประมาณ :	
ระยะเวลาค่าประกันสัญญา.....ปี	
เริ่มต้น :	
สิ้นสุด :	
ดำเนินการจากเงินภาษีของทาง	
"โปรดช่วยกันรักษา"	
หากพบความชำรุดบกพร่อง แจ้ง โทร.	

แบบขยายความป้าย


มาตรฐาน
1 : 10

รายการประกอบแบบ

- เสา ป้ายด้านหลัง โต๊ะตั้งป้ายสีเขียว
- ที่ป้ายตามขนาดพื้นที่ป้ายตามแบบ
- สีอักษรให้ชัดเจนตามความเหมาะสม

นายสมศรี เก่งขุนทด

ผู้อำนวยการกองช่าง อบต.หนองแสง

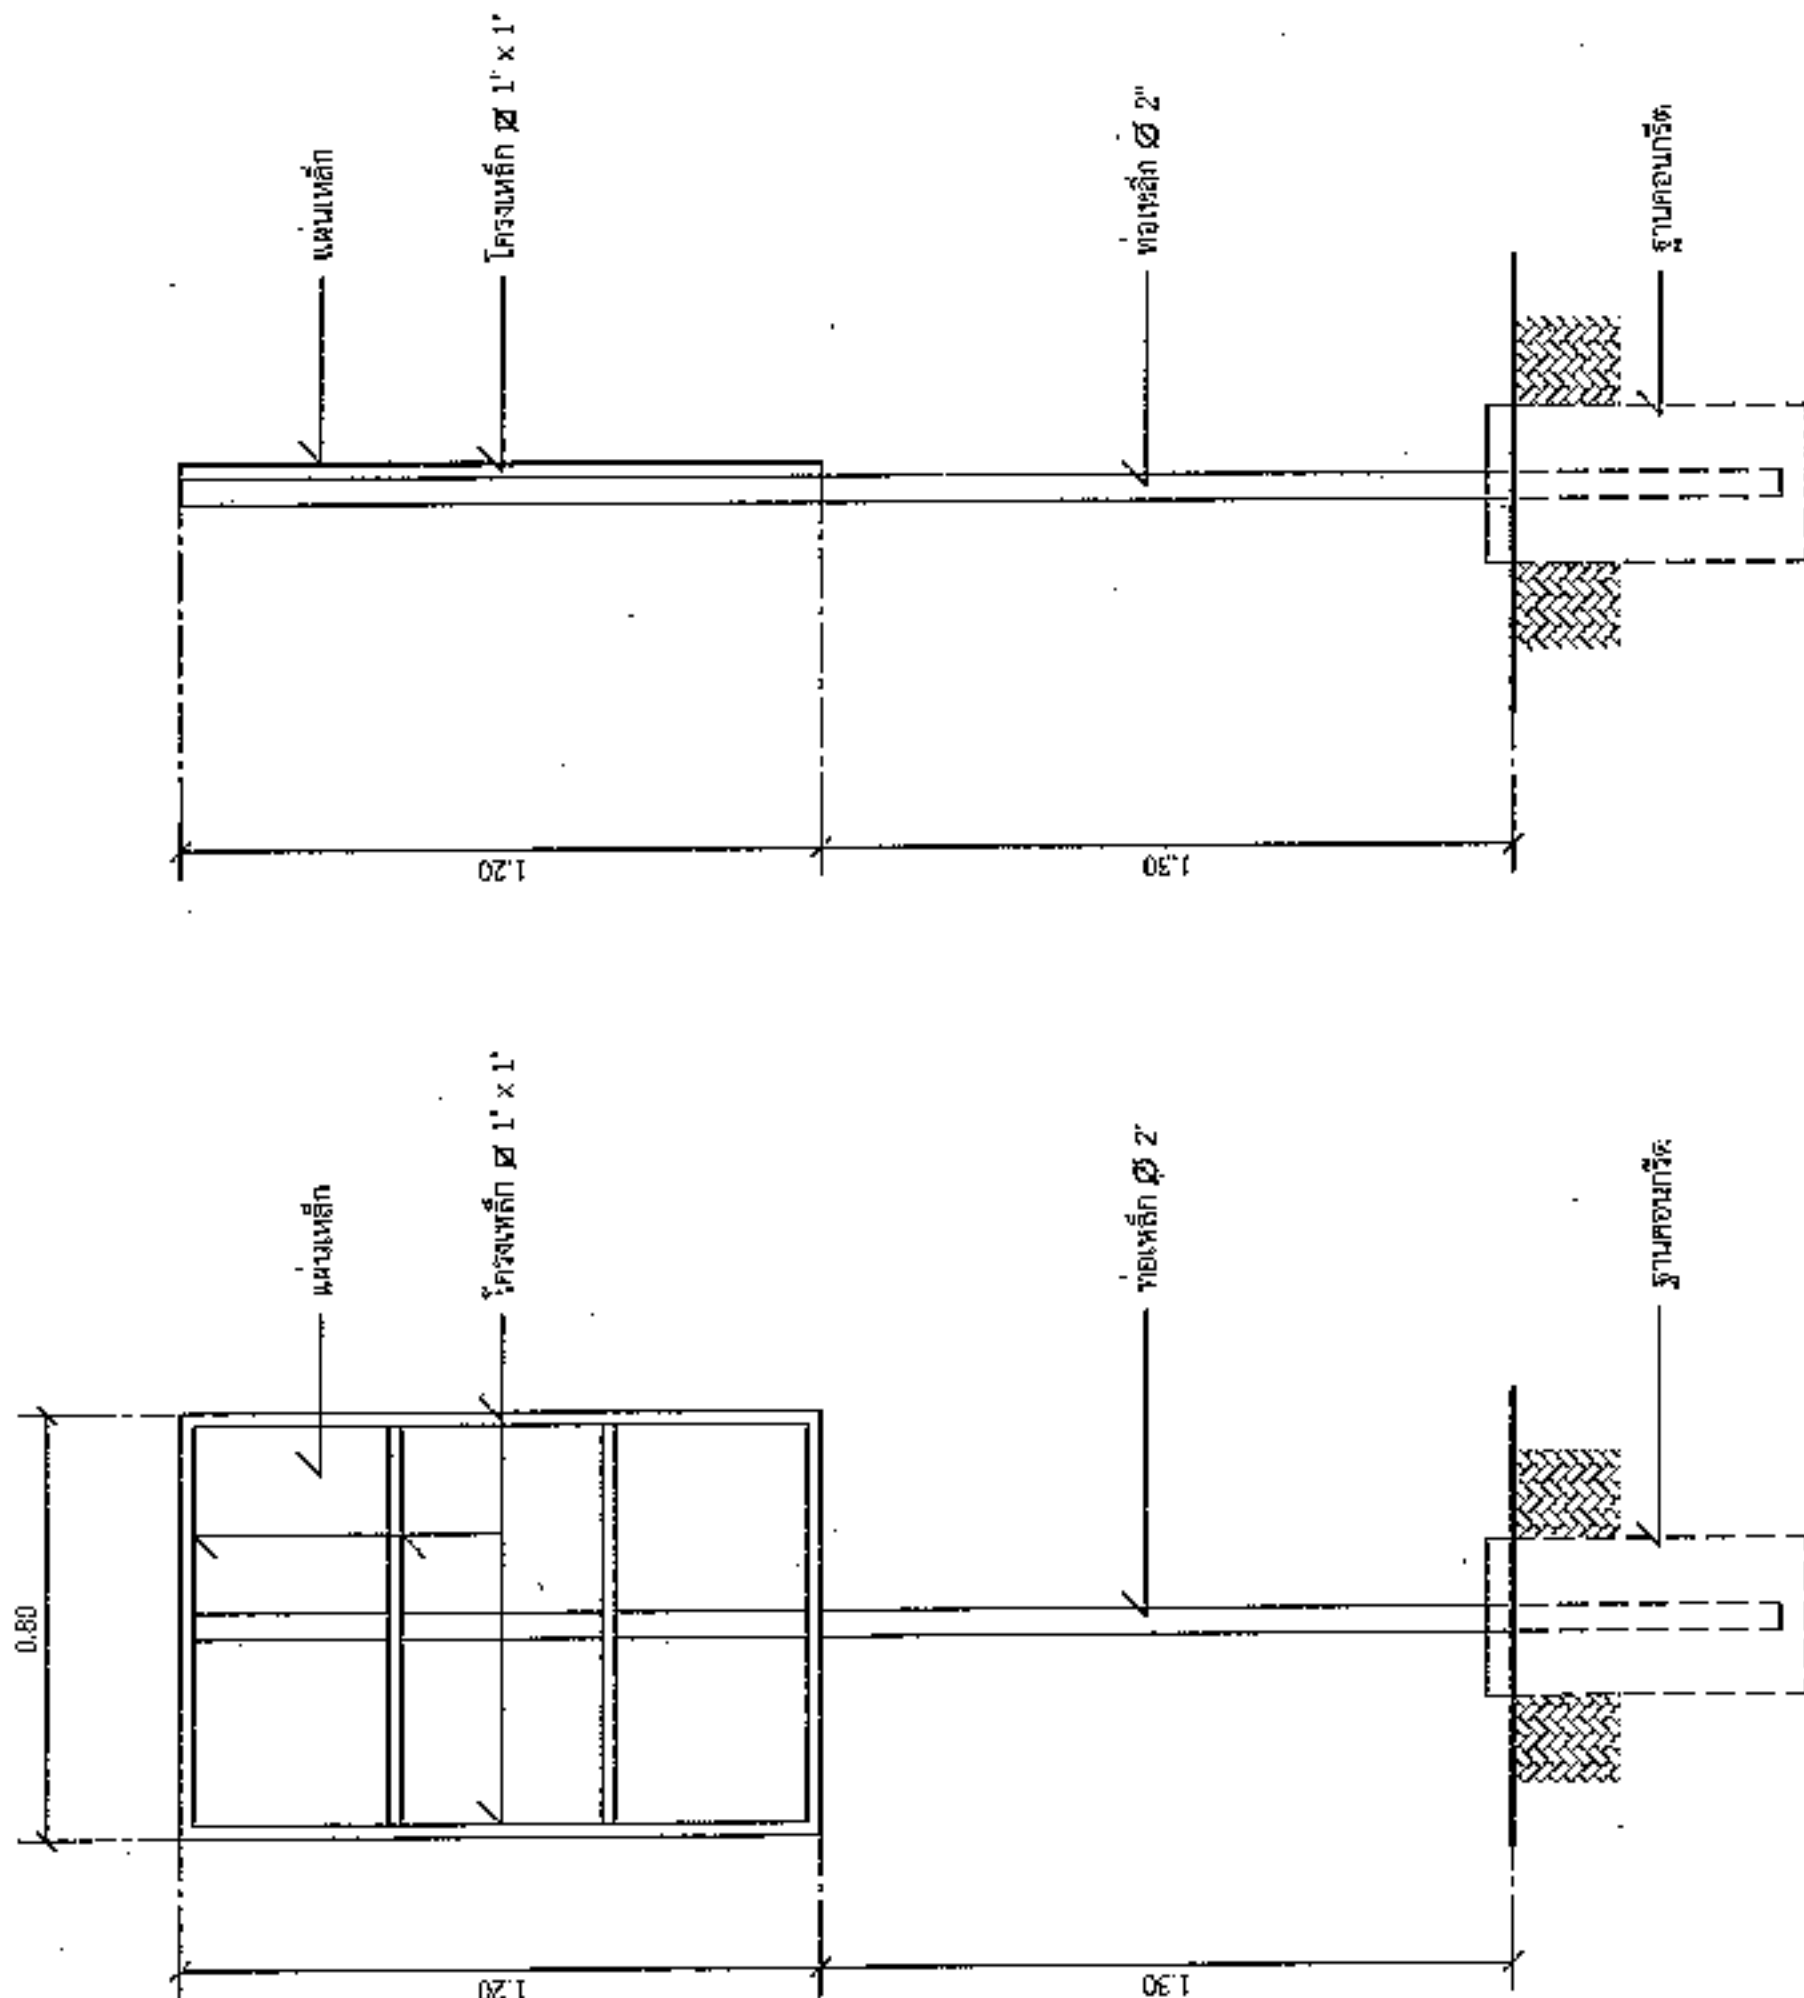

รูปด้านหลัง

มาตรฐาน
1 : 20

รูปด้านข้าง

มาตรฐาน
1 : 20