



ประกาศองค์การบริหารส่วนตำบลหนองแวง

เรื่อง ประกาศกำหนดราคากลางโครงการก่อสร้างถนนหินคลุก บ้านหิงห้อยใต้ หมู่ที่ ๒๑ สายทางแยก -  
น่านายหลาด จัวจันติก ตำบลหนองแวง อำเภอเทพารักษ์ จังหวัดนครราชสีมา

ด้วย องค์การบริหารส่วนตำบลหนองแวง อำเภอเทพารักษ์ จังหวัดนครราชสีมา ได้จัดทำตาราง  
แสดงวงเงินงบประมาณที่ได้รับจัดสรรและราคากลางในงานจ้างก่อสร้าง ประจำปีงบประมาณ ๒๕๖๓ โครงการก่อสร้าง  
ถนนหินคลุก บ้านหิงห้อยใต้ หมู่ที่ ๒๑ สายทางแยก - น่านายหลาด จัวจันติก ตำบลหนองแวง อำเภอเทพารักษ์  
จังหวัดนครราชสีมา เรียบร้อยแล้ว

ดังนั้น เพื่อเป็นการเปิดเผยข้อมูลรายละเอียดค่าใช้จ่ายเกี่ยวกับการจัดซื้อจัดจ้าง ราคากลางและ  
การคำนวณราคากลาง ตามมาตรา ๑๐๓/๗ วรรคหนึ่ง และมาตรา ๑๐๓/๘ วรรคหนึ่ง แห่งพระราชบัญญัติ  
ประกอบรัฐธรรมนูญว่าด้วยการป้องกันและปราบปรามการทุจริต พ.ศ. ๒๕๕๒ แก้ไขเพิ่มเติม (ฉบับที่ ๒) พ.ศ.  
๒๕๕๔ จึงประกาศกำหนดราคากลางโครงการก่อสร้างถนนหินคลุก บ้านหิงห้อยใต้ หมู่ที่ ๒๑ สายทางแยก - น่านาย  
หลาด จัวจันติก ตำบลหนองแวง อำเภอเทพารักษ์ จังหวัดนครราชสีมา ประจำปีงบประมาณ ๒๕๖๓

จึงประกาศให้ทราบโดยทั่วกัน

ประกาศ ณ วันที่ ๑๕ เดือน เมษายน พ.ศ. ๒๕๖๓

(นางเพียร แซ่ลี)

นายกองค์การบริหารส่วนตำบลหนองแวง



ตารางแสดงวงเงินงบประมาณที่ได้รับจัดสรรและราคากลางในงานจ้างก่อสร้าง

๑. ชื่อโครงการ ก่อสร้างถนนหินคลุก บ้านหิงห้อยใต้ หมู่ ๒๑ จากสายทางแยก - นานายหลาด จัวจันติก /  
หน่วยงานเจ้าของโครงการ กองช่าง องค์การบริหารส่วนตำบลหนองแวง อำเภอเทพารักษ์ จังหวัด  
นครราชสีมา

๒. วงเงินงบประมาณที่ได้รับจัดสรร ..... ๒๘๖,๔๐๐.- ..... บาท

๓. ลักษณะงาน

โดยสังเขป.....โครงการก่อสร้างถนนหินคลุก บ้านหิงห้อยใต้ หมู่ ๒๑ จากสายทางแยก - นานายหลาด  
จัวจันติก ตำบลหนองแวง อำเภอเทพารักษ์ จังหวัดนครราชสีมา ขนาดกว้าง ๓.๐๐ เมตร หนา ๐.๑๕  
เมตร ระยะทางประมาณ ๖๐๐ เมตร (SIDE SLOP = ๑ : ๑) (ตามแบบที่องค์การบริหารส่วนตำบล  
หนองแวงกำหนด เลขที่ ๒๘/๒๕๖๓).....

๔. ราคากลางคำนวณ ณ วันที่ ๒๕ มีนาคม ๒๕๖๓ เป็นเงิน ๓๐๓,๓๐๐.- บาท

๕. บัญชีประมาณการราคากลาง

๕.๑ แบบสรุปราคากลางงานก่อสร้างทาง สะพาน และท่อลอดเหลี่ยม

๕.๒ แบบแปลนงานก่อสร้าง

๕.๓ รายละเอียดประมาณราคาก่อสร้าง

๖. รายชื่อคณะกรรมการกำหนดราคากลาง

๖.๑ นายสมศรี เกษขุนทด ตำแหน่ง ผู้อำนวยการกองช่าง

๖.๒ นางสาวพวงเพชร ศรีมาตย์ ตำแหน่ง หัวหน้าสำนักงานปลัด

๖.๓ นางสาวเยาวลักษณ์ อาจธานี ตำแหน่ง นักทรัพยากรบุคคลชำนาญการ

ประธานกรรมการ

กรรมการ

กรรมการ/เลขานุการ

ประมาณราคาก่อสร้างเป็นราคากลาง

องค์การบริหารส่วนตำบลหนองแวง อำเภอเทพารักษ์ จังหวัดนครราชสีมา

โครงการ ก่อสร้างถนนหินคลุก บ้านหิงห้อยใต้ หมู่ที่ ๒๑ สายทางแยก - นานายตลาด จั้วจันทัก ตำบลหนองแวง  
อำเภอเทพารักษ์ จังหวัดนครราชสีมา

เจ้าของงาน องค์การบริหารส่วนตำบลหนองแวง อำเภอเทพารักษ์ จังหวัดนครราชสีมา ออกแบบและรายการ

แบบเลขที่ ๒๘/๒๕๖๒ จำนวน ๔ แผ่น

ประมาณการเมื่อ วันที่ ๒๕ มีนาคม ๒๕๖๓

| ลำดับที่                                  | รายการ              | รวมค่างานต้นทุน<br>(บาท) | Factor F | รวมค่าก่อสร้าง<br>(บาท) | หมายเหตุ                                                                                          |
|-------------------------------------------|---------------------|--------------------------|----------|-------------------------|---------------------------------------------------------------------------------------------------|
| ๑                                         | ประเภทงานทาง        | ๒๒๒,๖๓๔.๒๖               | ๑.๓๖๒๔   | ๓๐๓,๓๑๖.๙๒              | Factor F<br>-เงินจ่ายล่วงหน้า ๐ %<br>-ดอกเบี้ยเงินกู้ ๖ %<br>-เงินประกันผลงานหัก ๐ %<br>-ภาษี ๗ % |
| รวมราคาก่อสร้างเป็นเงิน                   |                     |                          |          | ๓๐๓,๓๑๖.๙๒              |                                                                                                   |
| สรุป                                      | คิดเป็นเงินงบประมาณ |                          |          | ๓๐๓,๓๐๐.๐๐              |                                                                                                   |
| (ตัวอักษร) (-สามแสนสามพันสามร้อยบาทถ้วน-) |                     |                          |          |                         |                                                                                                   |

คณะกรรมการกำหนดราคากลาง ตามคำสั่ง เลขที่ ๑๐๗/๒๕๖๓ ลงวันที่ ๑๗ มีนาคม พ.ศ. ๒๕๖๓  
ได้ตรวจสอบแล้วเห็นชอบให้ประมาณราคานี้เป็นราคากลาง

(ลงชื่อ).....ประธานกรรมการ

(นายสมศรี เกงขุนทด)

ผู้อำนวยการกองช่าง

(ลงชื่อ).....กรรมการ

(นางสาวพวงเพชร สรีมัตย์)

หัวหน้าสำนักงานปลัด

(ลงชื่อ).....กรรมการ

(นางสาวเยาวลักษณ์ อาจธานี)

นักทรัพยากรบุคคลชำนาญการ

แบบสรุปราคากลางงานก่อสร้างทาง สะพาน และท่อเหลี่ยม

โครงการ                      ก่อสร้างถนนหินคลุก                      หน่วยงานรับผิดชอบโครงการ                      องค์การบริหารส่วนตำบลหนองแวง

สถานที่ก่อสร้าง ทางแยก-นายนายหลาด จัวจันท์ก หมู่ที่ 21 บ้านหึงห้อยใต้ ต.หนองแขวง อ.เทพารักษ์ จ.นครราชสีมา แบบเลขที่ /2563

ขนาดโครงการ ขนาดกว้าง 3.00 ม. หน้า 0.15 ม. ระยะทางประมาณ 600 ม. (SIDE SLOPE = 1 : 1)

[illegible]

|     |            |
|-----|------------|
| รวม | 303,316.92 |
|-----|------------|

|                     |            |
|---------------------|------------|
| คิดเป็นเงินงบประมาณ | 303,300.00 |
|---------------------|------------|

ยอดรวมค่างานต้นทุนงานก่อสร้างทาง

ค่า FACTOR F งานก่อสร้างทาง

ประมาณราคาเมื่อ 5 มีนาคม 2563 ผู้ประมาณราคา นายสมศรี เกงขนทด

ตำแหน่ง ผู้อำนวยการกองช่าง

ลงชื่อ ..... ประธานกรรมการกำหนดราคากลาง

(นายสมศรี เก่งขุนทด)

ผู้อำนวยการกองช่าง

ลงชื่อ ..... กรรมการกำหนดราคากลาง

ลงชื่อ.....กรรมการกำหนดราคากลาง

(นางสาวพวงเพชร ศรีมาตย์)


(นางสาวเยาวลักษณ์ อาจธานี)

## หัวหน้าสำนักปลัด

นักทรัพยากรบุคคล

องค์การบริหารส่วนตำบลหนองแวงกรมส่งเสริมการปกครองท้องถิ่น กระทรวงมหาดไทย

โครงการก่อสร้างถนนหนทาง บ้านหึงห้อยได้ หมู่ที่ 21 ตำบลหนองแวง อำเภอเทพารักษ์ จังหวัดนครราชสีมา

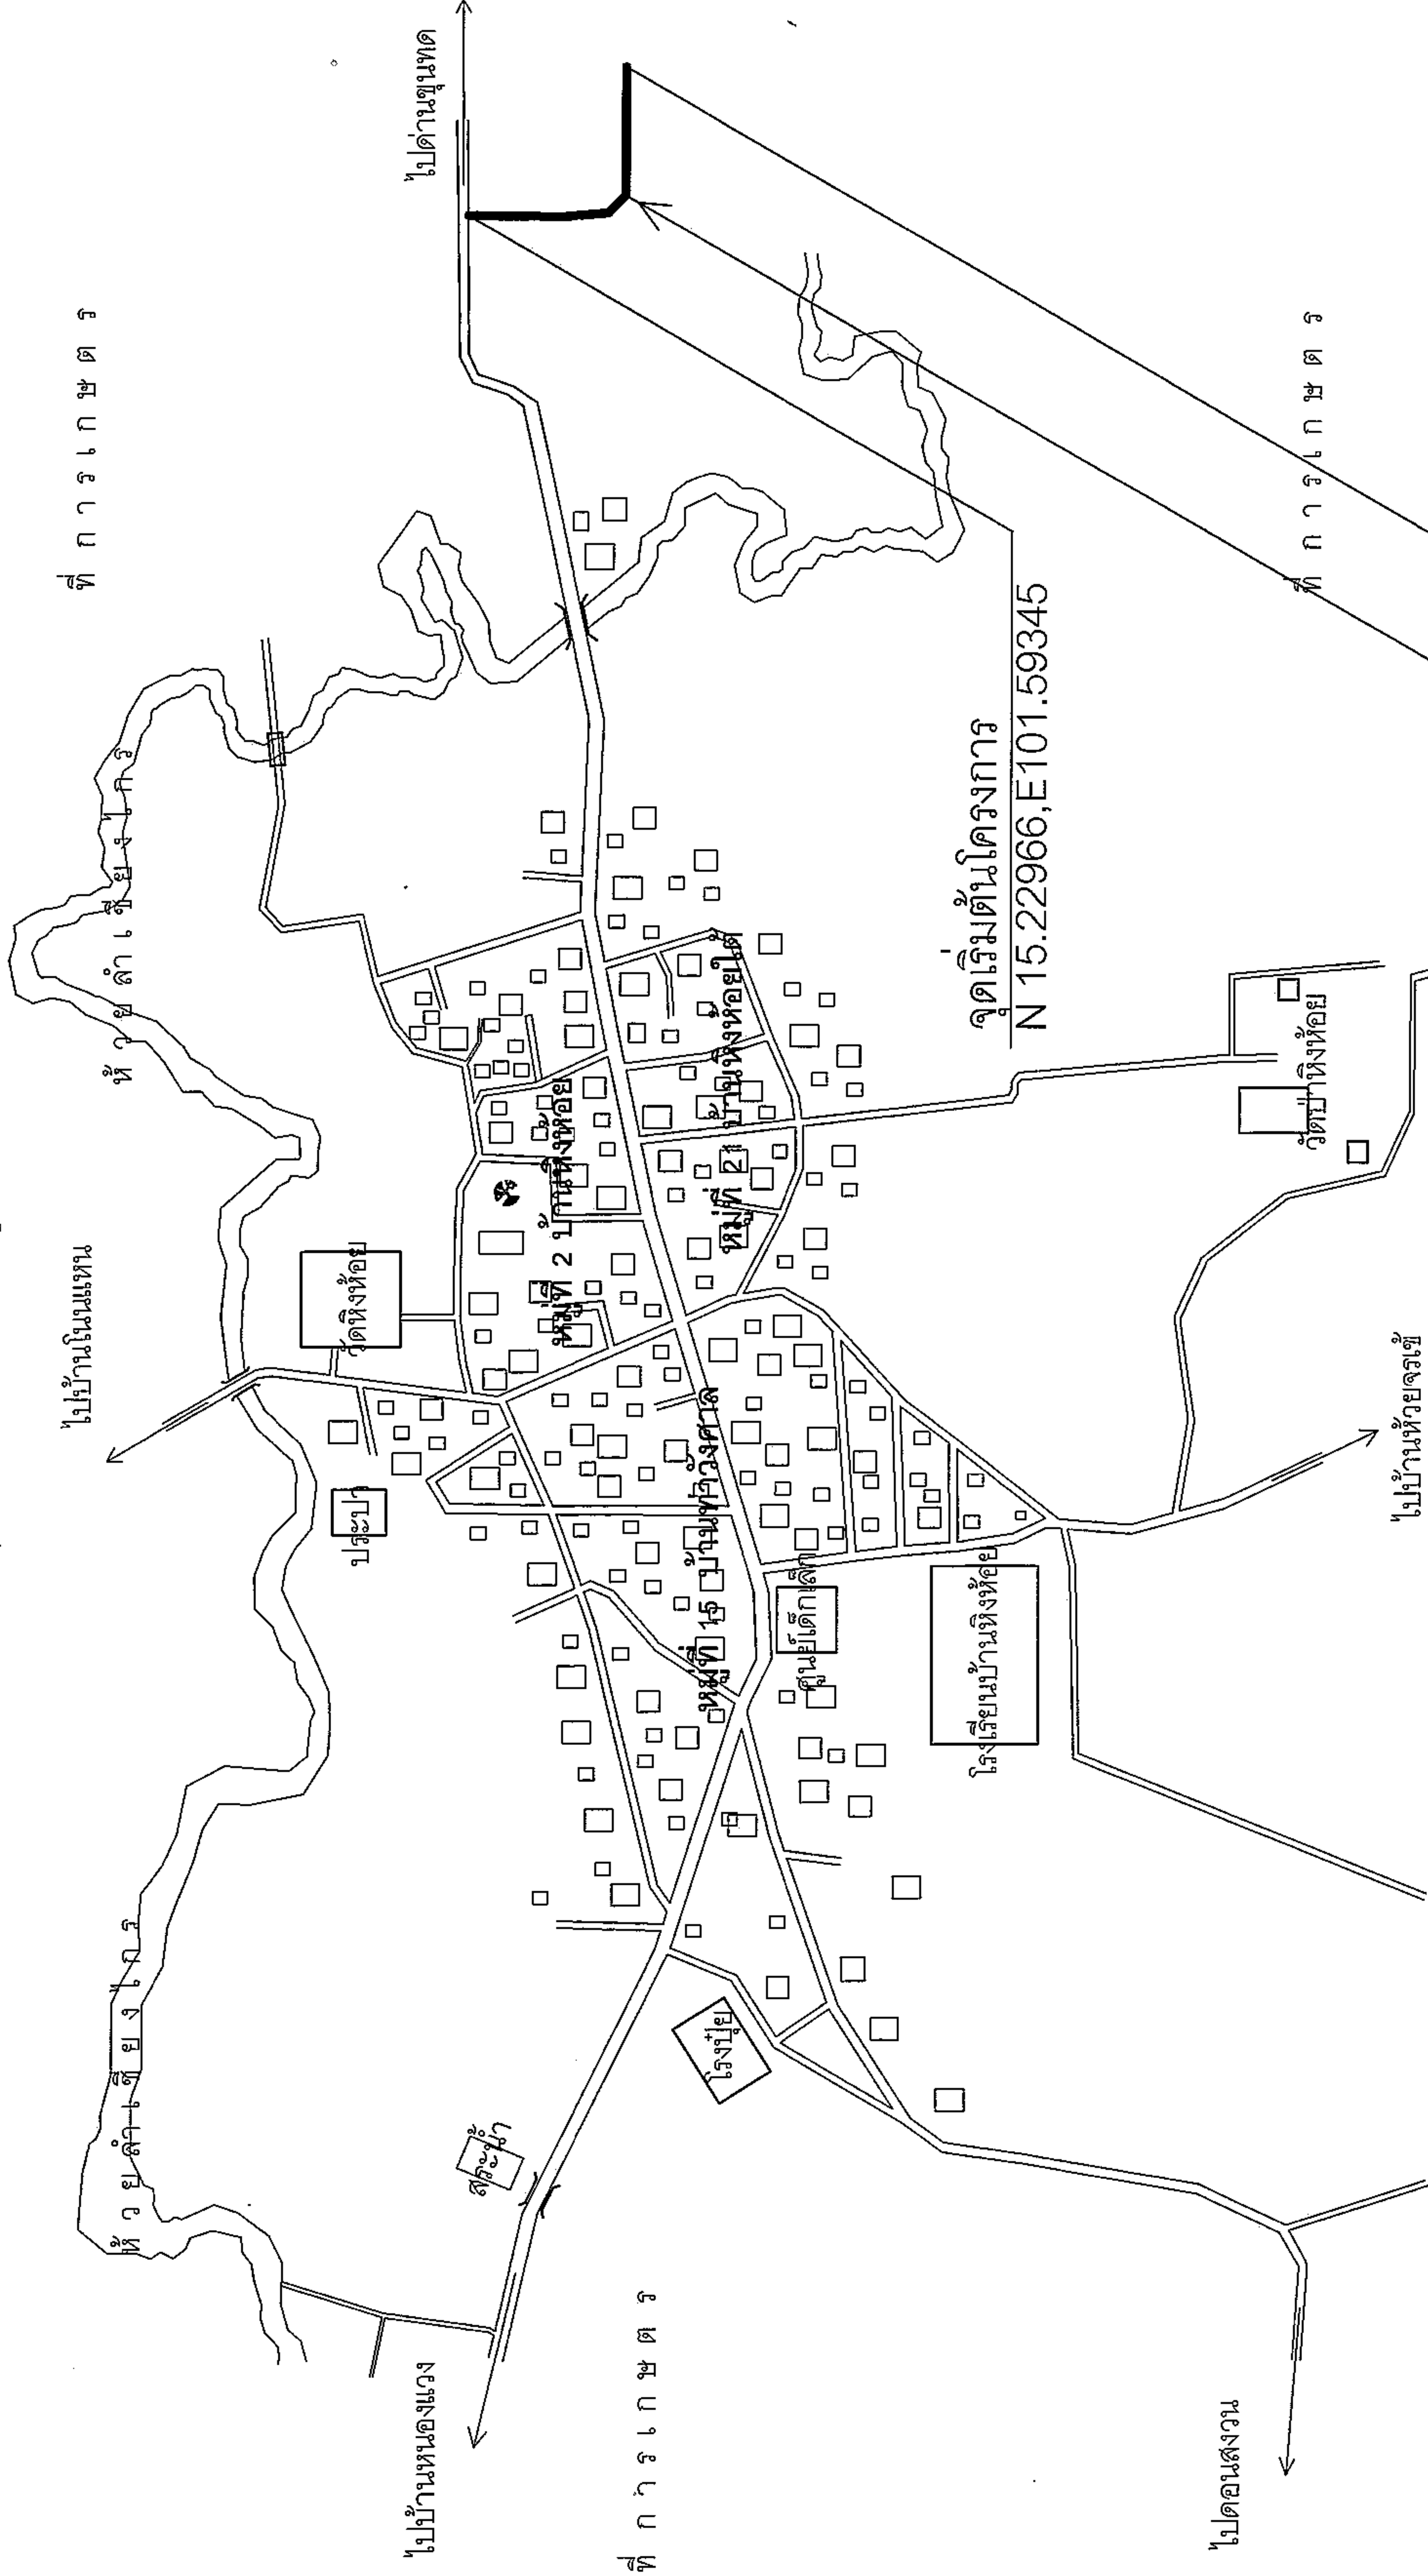

ขนาดกว้าง 3.00 ม. หน้า 0.15 ม.  
ระยะทางประมาณ 600 ม. (SIDE SLOPE=1:1)


จุดสิ้นสุดโครงการ  
N 15.22674, E 101.59576

แผนที่สังเขป บ้านหึงห้อยได้

มาตราส่วน NO SCALE

|                                                                                       |                           |   |                                                                                       |                                                    |                                                                        |                                                   |                                                                                     |              |       |       |
|---------------------------------------------------------------------------------------|---------------------------|---|---------------------------------------------------------------------------------------|----------------------------------------------------|------------------------------------------------------------------------|---------------------------------------------------|-------------------------------------------------------------------------------------|--------------|-------|-------|
|  | โครงการ<br>ถนนที่ก่อสร้าง | ก่อสร้างถนนใหม่ในเขต<br>หมู่ที่ 21 บ้านหิ้งห้อยใต้<br>ตำบลหนองแวง อำเภอเทพารักษ์ จังหวัดนครราชสีมา |  | นายสมศรี เก่งนาค<br>ผู้อำนวยการกองช่าง อบต.หนองแวง | เขียนแบบ/ออกแบบ<br>นายสมเกียรติ ใจดี<br>ผู้ช่วยนายช่างโยธา อบต.หนองแวง | ตรวจสอบ<br>นายสมพล เจริญฤทธิ์<br>ปลัด อบต.หนองแวง |  | แผนที่สังเขป |       |       |
|                                                                                       |                           |   |                                                                                       |                                                    |                                                                        |                                                   |                                                                                     | เลขที่แบบ    | 28163 | จำนวน |
|                                                                                       |                           |   |                                                                                       |                                                    |                                                                        |                                                   |                                                                                     | วันเดือนปี   |       |       |
|                                                                                       |                           |   |                                                                                       |                                                    |                                                                        |                                                   |                                                                                     |              |       |       |

ความกว้างผิวจราจร ระดับตามรายละเอียดก่อสร้าง

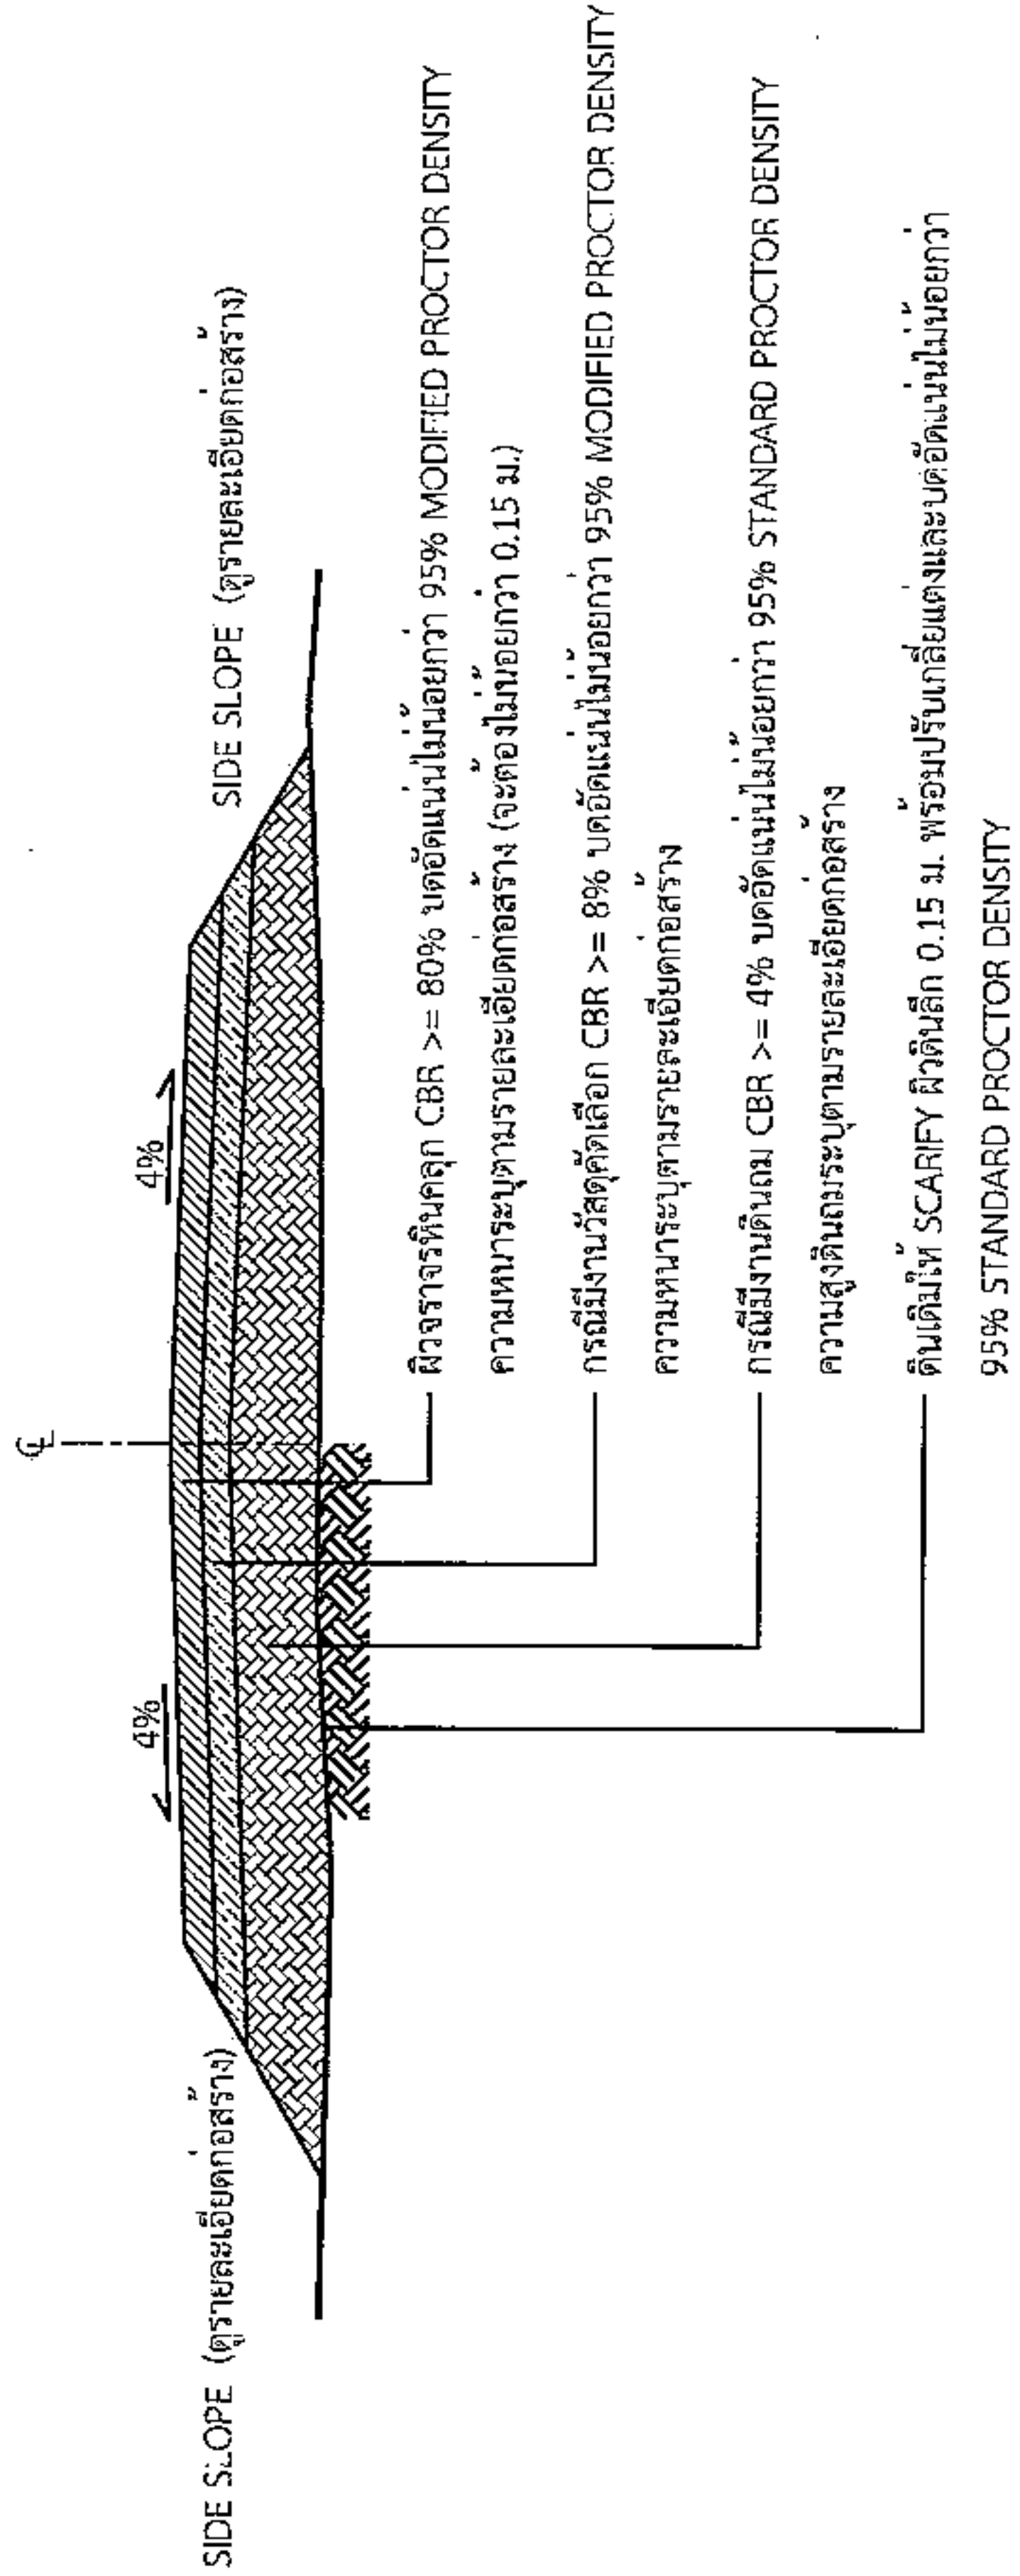


รูปตัดตามขวางถนนหินคลุก

รายการประกอบแบบ

1. คุณสมบัติของวัสดุ นอกเหนือจากที่ระบุในแบบและวิธีการก่อสร้างข้างในเป็นไปตามมาตรฐานงานทางหลวงท้องถิ่น

- มด.201-2550
- มด.202-2550
- มด.203-2550
- มด.204-2550
- มด.301-2550
- มด.302-2550
- มด.303-2550
- มด.304-2550
- มด.305-2550
- มด.306-2550

(เฉพาะในส่วนที่เกี่ยวข้องเท่านั้น)

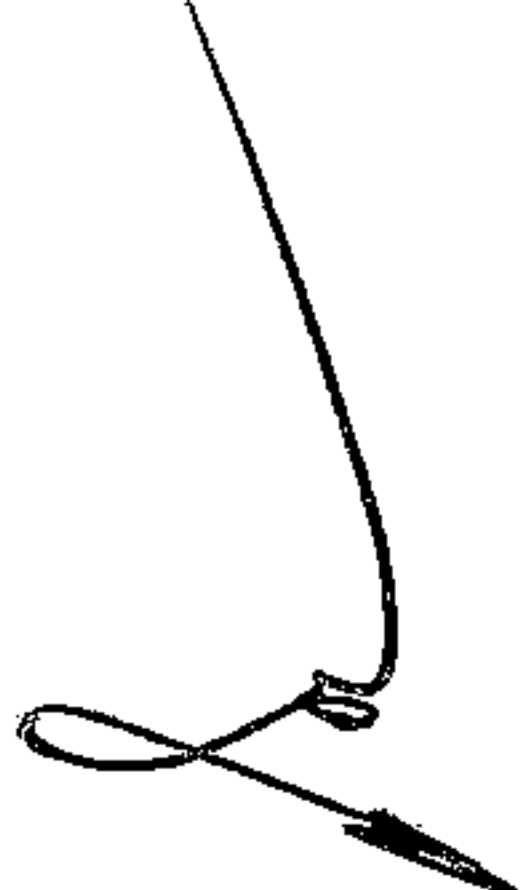

นายสมศรี เก่งขุนทด  
ผู้อำนวยการกองช่าง อบต.หนองแวง



องค์การปกครองส่วนท้องถิ่น  
จังหวัดนครราชสีมา

แบบมาตรฐานเลขที่  
ทอ.นม. 01-105


แบบ :  
มาตรฐานฉบับท้องถิ่น

มาตรฐาน  
ระบุในแบบ

ชื่อแบบ  
นายสมศรี เก่งขุนทด

วิศวกรใช้  
นายสมศรี เก่งขุนทด  
รพ. 10075

แผ่นรอง  

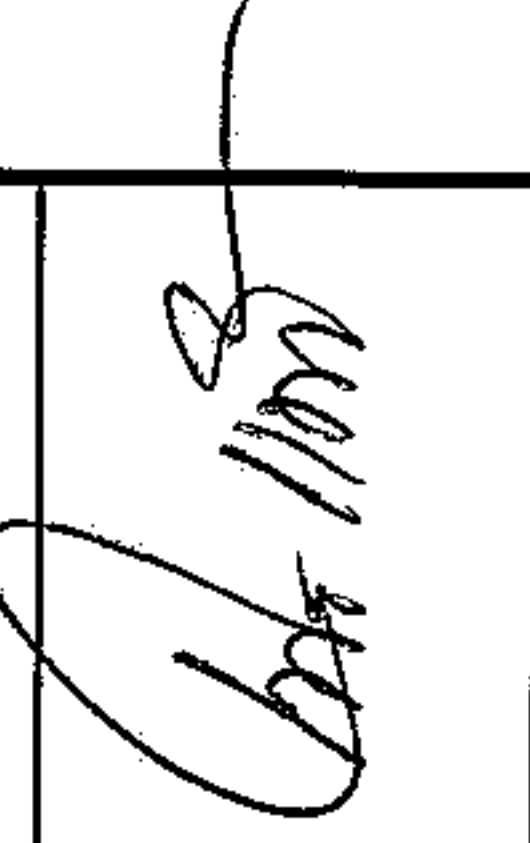
อนุมัติ  


แผ่นที่ : 2  
จำนวน : 4

\*วัสดุและวิธีการดำเนินการก่อสร้างจะต้องเป็นไปตามมาตรฐานทางหลวงท้องถิ่น พ.ศ. 2550 เฉพาะในส่วนที่เกี่ยวข้องเท่านั้น



องค์การปกครองส่วนท้องถิ่น  
จังหวัดนครราชสีมา

แบบมาตรฐานเลขที่  
พด.นม. 03-102

ฉบับ :

มาตรฐานป้ายประชาสัมพันธ์โครงการฯ

มาตรฐาน  
ระบุแบบ

เขียนแบบ

นายสมัคร จันทอง

หัวหน้างาน

นายสมัคร จันทอง  
ส.บ.10075

เพ็ญชอบ

ตรา

แผ่นที่ :

3

จำนวน :

4

## โครงการก่อสร้างของ.....

โครงการ.....  
ปริมาณงาน.....  
งบประมาณ.....บาท  
วันเริ่มสัญญา.....วันสิ้นสุดสัญญา.....  
ผู้รับจ้าง.....โทร.....  
ผู้ควบคุมงาน.....โทร.....  
ผู้ควบคุมงาน.....โทร.....

## ขอภัยในความไม่สะดวก

### แบบขยายข้อความป้าย

มาตราส่วน 1 : 10

นายสมศรี เก่งขุนทด

รายละเอียดประกอบแบบ ผู้อำนวยการกองช่าง อบต.หนองแวง

- วัสดุป้าย"ตามความเหมาะสมของพื้นที่และระยะเวลาการก่อสร้าง"
- ค่าจ้างให้ใช้ขนาดความเหมาะสมสามารถมองเห็นได้ชัดเจน
- ตำแหน่งการติดตั้งป้ายโครงการฯ และรายละเอียดอื่น

ที่ได้กำหนดไว้ในแบบ ให้ผู้ควบคุมงานเป็นผู้กำหนด



องค์กรปกครองส่วนท้องถิ่น  
จังหวัดนครราชสีมา

แบบมาตรฐานเลขที่  
พด.นม. 03-101

ฉบับ :  
มาตรฐานป้ายโครงการสร้าง

มาตรฐาน  
ระบอบแบบ


เขียนแบบ  
นายธีรศักดิ์ ชัยมงคล

วิศวกร  
นายธีรศักดิ์ ชัยมงคล  
พ.บ.10075

เห็นชอบ  
[Signature]

อนุมัติ  
[Signature]

แผ่นที่ : 4  
จำนวน : 4

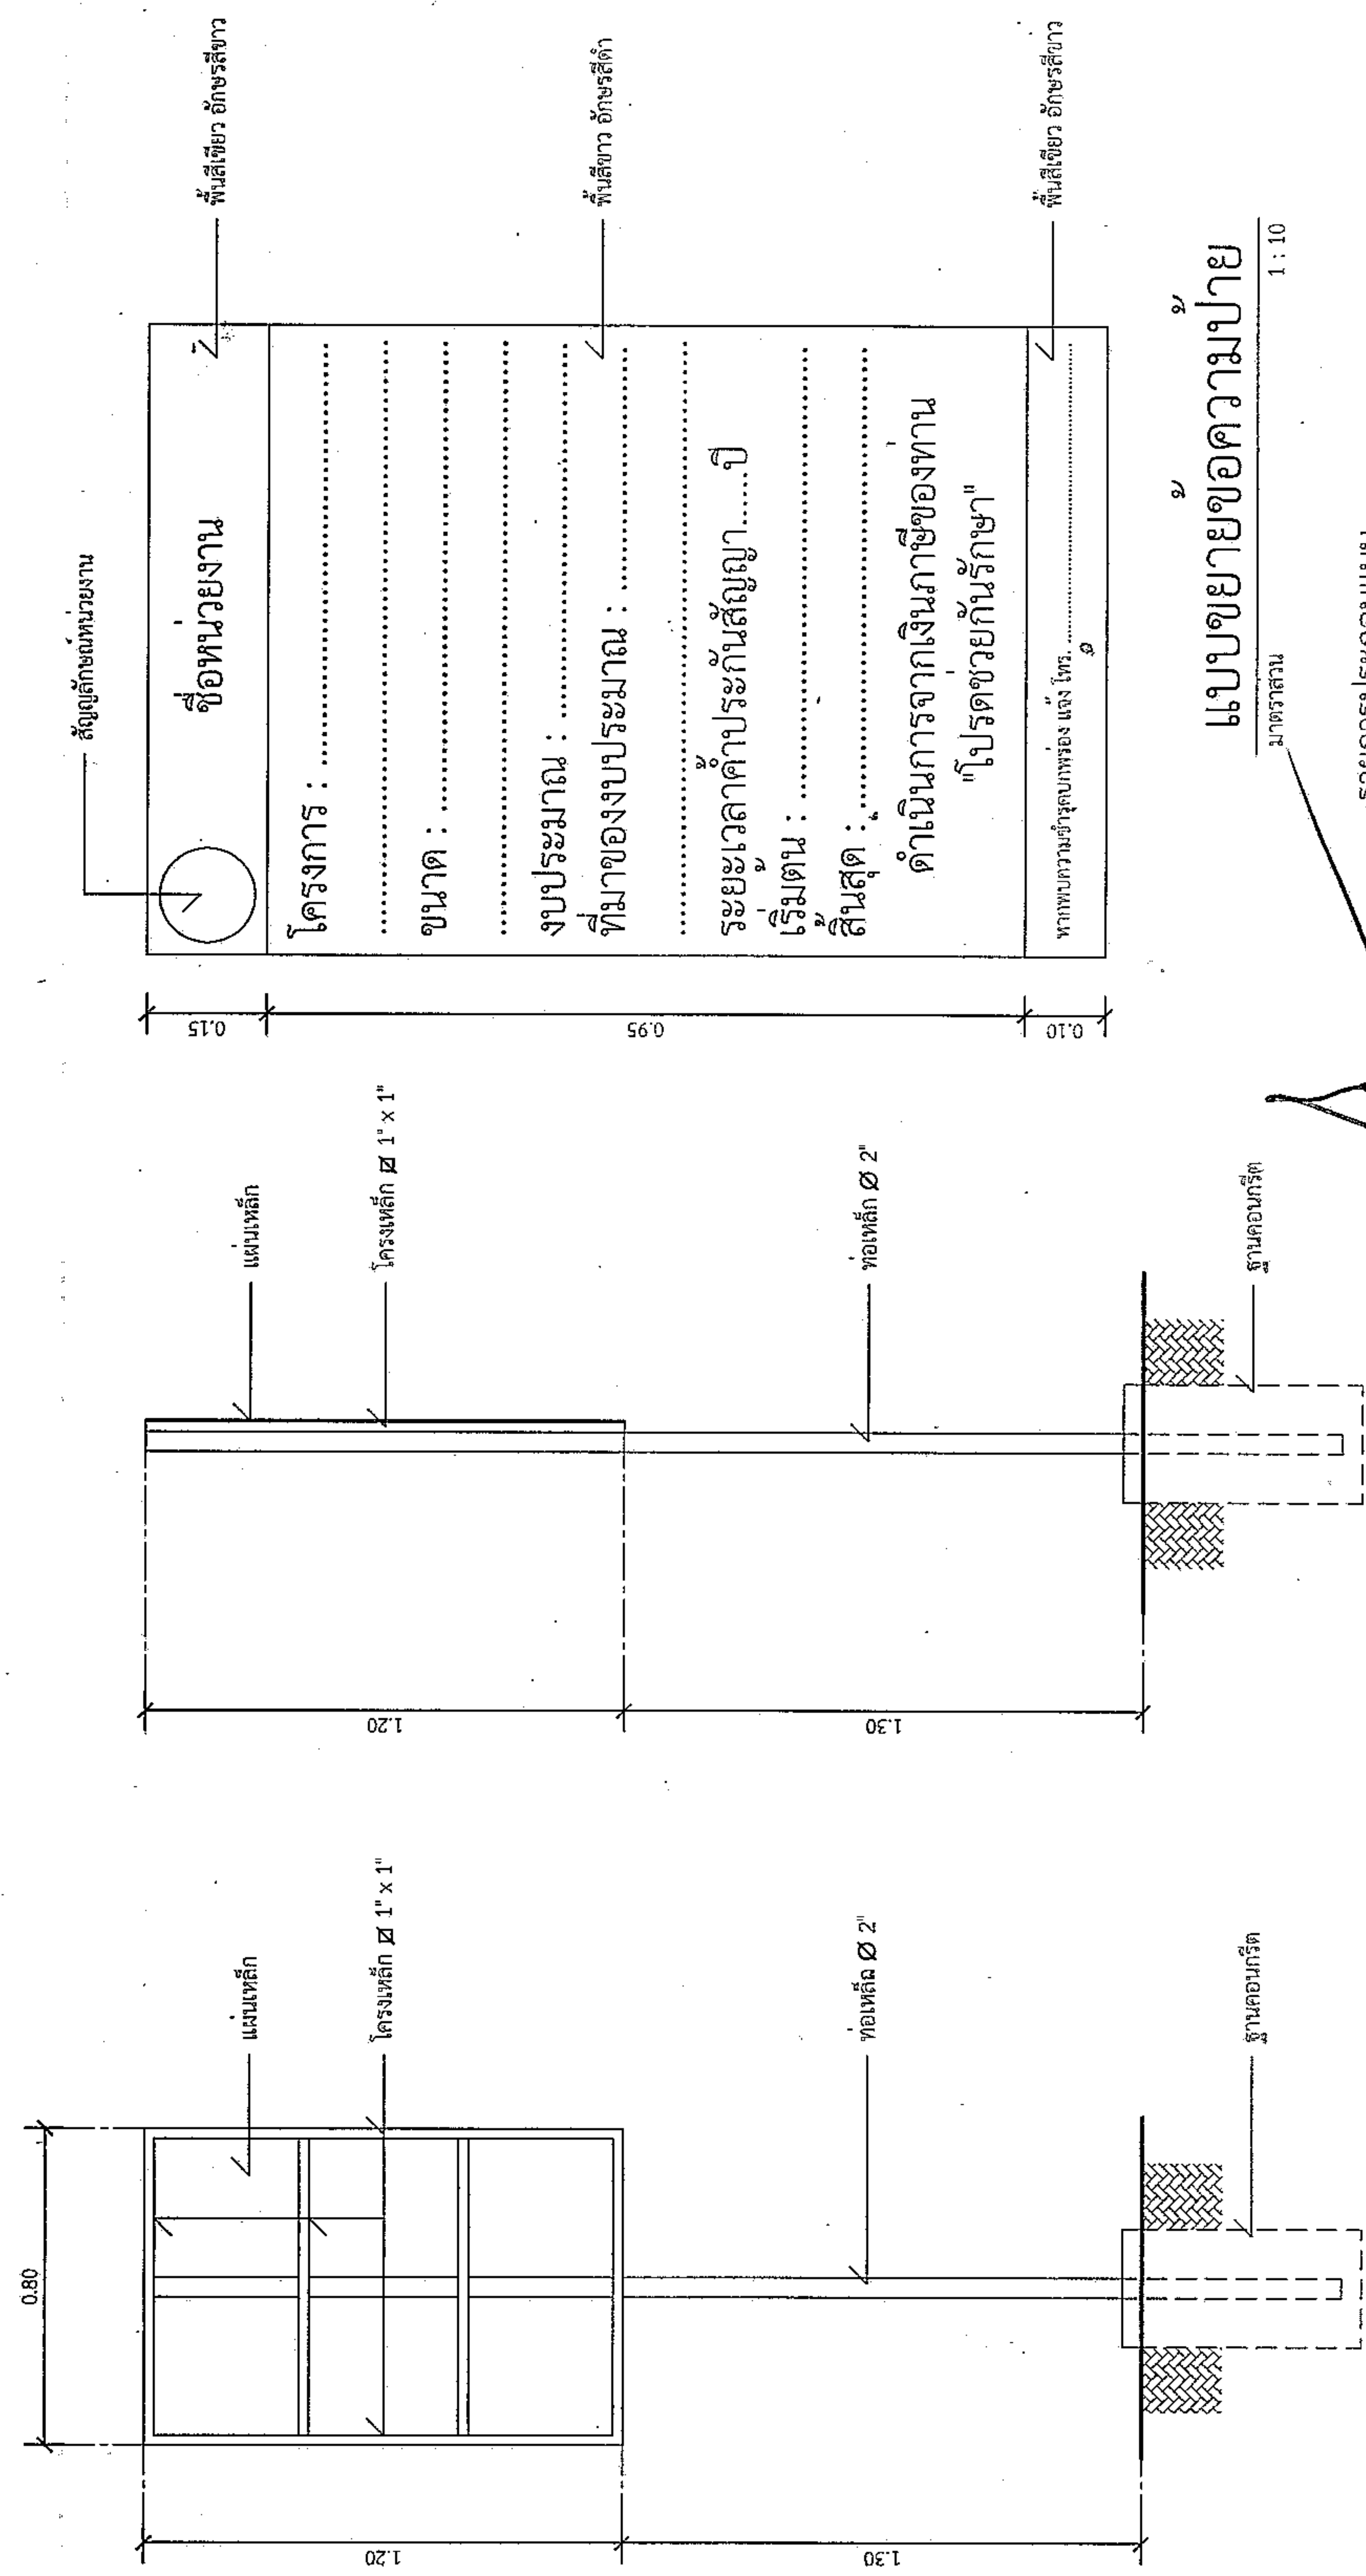

แบบขยายขอความป้าย  
มาตราส่วน 1 : 10

รายการประกอบแบบ

- เสา ขึ้นป้ายด้วยเหล็ก หนา ๓ มม. ยาว ๓ เมตร
- พื้นป้ายด้วยเหล็ก หนา ๓ มม. ยาว ๓ เมตร
- ตัวอักษรใช้เขียนตามความเหมาะสม

รูปด้านข้าง  
มาตราส่วน 1 : 20  
นายสมศรี เก่งขุนทด  
ผู้อำนวยการกองช่าง อบต.หนองแวง

รูปด้านหลัง  
มาตราส่วน 1 : 20