



ประกาศองค์การบริหารส่วนตำบลหนองแวง
เรื่อง ประกาศกำหนดราคากลางโครงการก่อสร้างถนนหินคลุก บ้านโนนทอง หมู่ที่ ๕
ตำบลหนองแวง อำเภอกะพ้อ จังหวัดนครราชสีมา

ด้วย องค์การบริหารส่วนตำบลหนองแวง อำเภอกะพ้อ จังหวัดนครราชสีมา ได้จัดทำตาราง
แสดงวงเงินงบประมาณที่ได้รับจัดสรรและราคากลางในงานจ้างก่อสร้าง ประจำปีงบประมาณ ๒๕๖๗ โครงการก่อสร้าง
ถนนหินคลุก บ้านโนนทอง หมู่ที่ ๕ ตำบลหนองแวง อำเภอกะพ้อ จังหวัดนครราชสีมา

ดังนั้น เพื่อเป็นการเปิดเผยข้อมูลรายละเอียดค่าใช้จ่ายเกี่ยวกับการจัดซื้อจัดจ้าง ราคากลางและการ
คำนวณราคากลาง ตามมาตรา ๑๐๓/๗ วรรคหนึ่ง และมาตรา ๑๐๓/๘ วรรคหนึ่ง แห่งพระราชบัญญัติประกอบ
รัฐธรรมนูญว่าด้วยการป้องกันและปราบปรามการทุจริต พ.ศ. ๒๕๕๒ แก้ไขเพิ่มเติม (ฉบับที่ ๒) พ.ศ. ๒๕๕๔
จึงประกาศกำหนดราคากลางโครงการก่อสร้างถนนหินคลุก บ้านโนนทอง หมู่ที่ ๕ ตำบลหนองแวง อำเภอกะพ้อ
จังหวัดนครราชสีมา ประจำปีงบประมาณ ๒๕๖๗

จึงประกาศให้ทราบโดยทั่วกัน

ประกาศ ณ วันที่ ๑๔ เดือน พฤษภาคม พ.ศ. ๒๕๖๗

(นางเพียร แซ่ลี)

นายกองค์การบริหารส่วนตำบลหนองแวง



ตารางแสดงวงเงินงบประมาณที่ได้รับจัดสรรและราคากลางในงานจ้างก่อสร้าง

๑. ชื่อโครงการ โครงการก่อสร้างถนนหินคลุก บ้านโนนทอง หมู่ที่ ๕ ตำบลหนองแวง อำเภอเทพารักษ์ จังหวัดนครราชสีมา

หน่วยงานเจ้าของโครงการ องค์การบริหารส่วนตำบลหนองแวง อำเภอเทพารักษ์ จังหวัดนครราชสีมา

๒. วงเงินงบประมาณที่ได้รับจัดสรร ๔๙๙,๓๐๐ บาท

๓. ลักษณะงาน

โดยสังเขป ก่อสร้างถนนหินคลุก บ้านโนนทอง หมู่ที่ ๕ ตำบลหนองแวง อำเภอเทพารักษ์ จังหวัดนครราชสีมา

รายละเอียดดังนี้ ขนาดกว้าง ๔.๐๐ เมตร หนา ๐.๑๕ เมตร ยาว ๗๔๐ เมตร (SIDE SLOPE = ๑:๑) (รายละเอียดตามแบบที่ อบต.กำหนดเลขที่ ๒๓/๒๕๖๗) พร้อมป้ายโครงการ จำนวน ๑ ป้าย

๔. ราคากลางคำนวณ ณ วันที่ ๗ พฤษภาคม ๒๕๖๗ เป็นเงิน ๔๖๕,๗๐๐ บาท

๕. บัญชีประมาณการราคากลาง

- ๕.๑ แบบสรุปราคากลางงานก่อสร้างทาง สะพาน และท่อลอดเหลี่ยม
- ๕.๒ แบบแปลนงานก่อสร้าง
- ๕.๓ รายละเอียดประมาณราคาก่อสร้าง

๖. รายชื่อคณะกรรมการกำหนดราคากลาง

- ๖.๑ นายปภาวิน เติชขุนทด ตำแหน่ง นายช่างโยธาชำนาญงาน
- ๖.๒ นางสาวภาวณา กั๊วะขุนทด ตำแหน่ง นักพัฒนาชุมชนชำนาญการ
- ๖.๓ นางสาวดุขฎิ ลิ้มปัสวัสดี ตำแหน่ง เจ้าพนักงานธุรการปฏิบัติงาน

ประธานกรรมการ
กรรมการ
กรรมการ/เลขานุการ

ประมาณราคาค่าก่อสร้างเป็นราคากลาง

องค์การบริหารส่วนตำบลหนองแวง อำเภอเทพารักษ์ จังหวัดนครราชสีมา

โครงการ ก่อสร้างถนนหินคลุก บ้านโนนทอง หมู่ที่ ๕ ตำบลหนองแวง อำเภอเทพารักษ์
จังหวัดนครราชสีมา


เจ้าของงาน องค์การบริหารส่วนตำบลหนองแวง อำเภอเทพารักษ์ จังหวัดนครราชสีมา ออกแบบและรายการ


แบบเลขที่ ๒๓/๒๕๖๗ จำนวน ๔ แผ่น


ประมาณการเมื่อ วันที่ ๒ พฤษภาคม ๒๕๖๗

ลำดับที่	รายการ	รวมค่างาน ต้นทุน (บาท)	Factor F	รวมค่าก่อสร้าง (บาท)	หมายเหตุ
๑.	หมวด งานทาง	๓๔๑,๔๑๕.๑๑	๑.๓๖๔๒	๔๖๕,๗๕๘.๕๐	Factor F -ดอกเบี้ยเงินกู้ ๗ % -ภาษี ๗ % -เงินจ่ายล่วงหน้า ๐ % -เงินประกันผลงานหัก ๐ %
รวมราคาก่อสร้างเป็นเงิน				๔๖๕,๗๕๘.๕๐	
สรุป	คิดเป็นเงินงบประมาณ			๔๖๕,๗๐๐.๐๐	
(ตัวอักษร) (-สี่แสนหกหมื่นสองพันหกร้อยบาทถ้วน-)					

คณะกรรมการกำหนดราคากลาง ตามคำสั่ง เลขที่ ๙๖/๒๕๖๗ ลงวันที่ ๑๙ มีนาคม พ.ศ. ๒๕๖๗
ได้ตรวจสอบแล้วเห็นชอบให้ประมาณราคานี้เป็นราคากลาง

(ลงชื่อ)..........ประธานกรรมการ
(นายปภาวิน เหิดขุนทด)
นายช่างโยธาชำนาญงาน


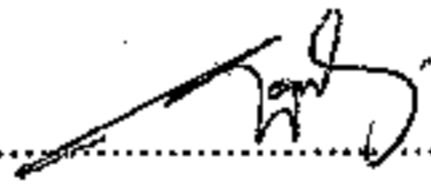
(ลงชื่อ)..........กรรมการ
(นางสาวภาวินา กัวะขุนทด)
นักพัฒนาชุมชนชำนาญการ

(ลงชื่อ)..........กรรมการ
(นางสาวดุษฎิ ลิ้มปิสวัสดิ์)
เจ้าพนักงานธุรการปฏิบัติงาน

องค์การบริหารส่วนตำบลวังแสง กรมส่งเสริมการปกครองท้องถิ่น กระทรวงมหาดไทย

โครงการก่อสร้างถนนหินคลุก บ้านโนนทอง หมู่ที่ 5 ตำบลหนองแวง อำเภอเทพารักษ์ จังหวัดนครราชสีมา

ทิศเหนือ

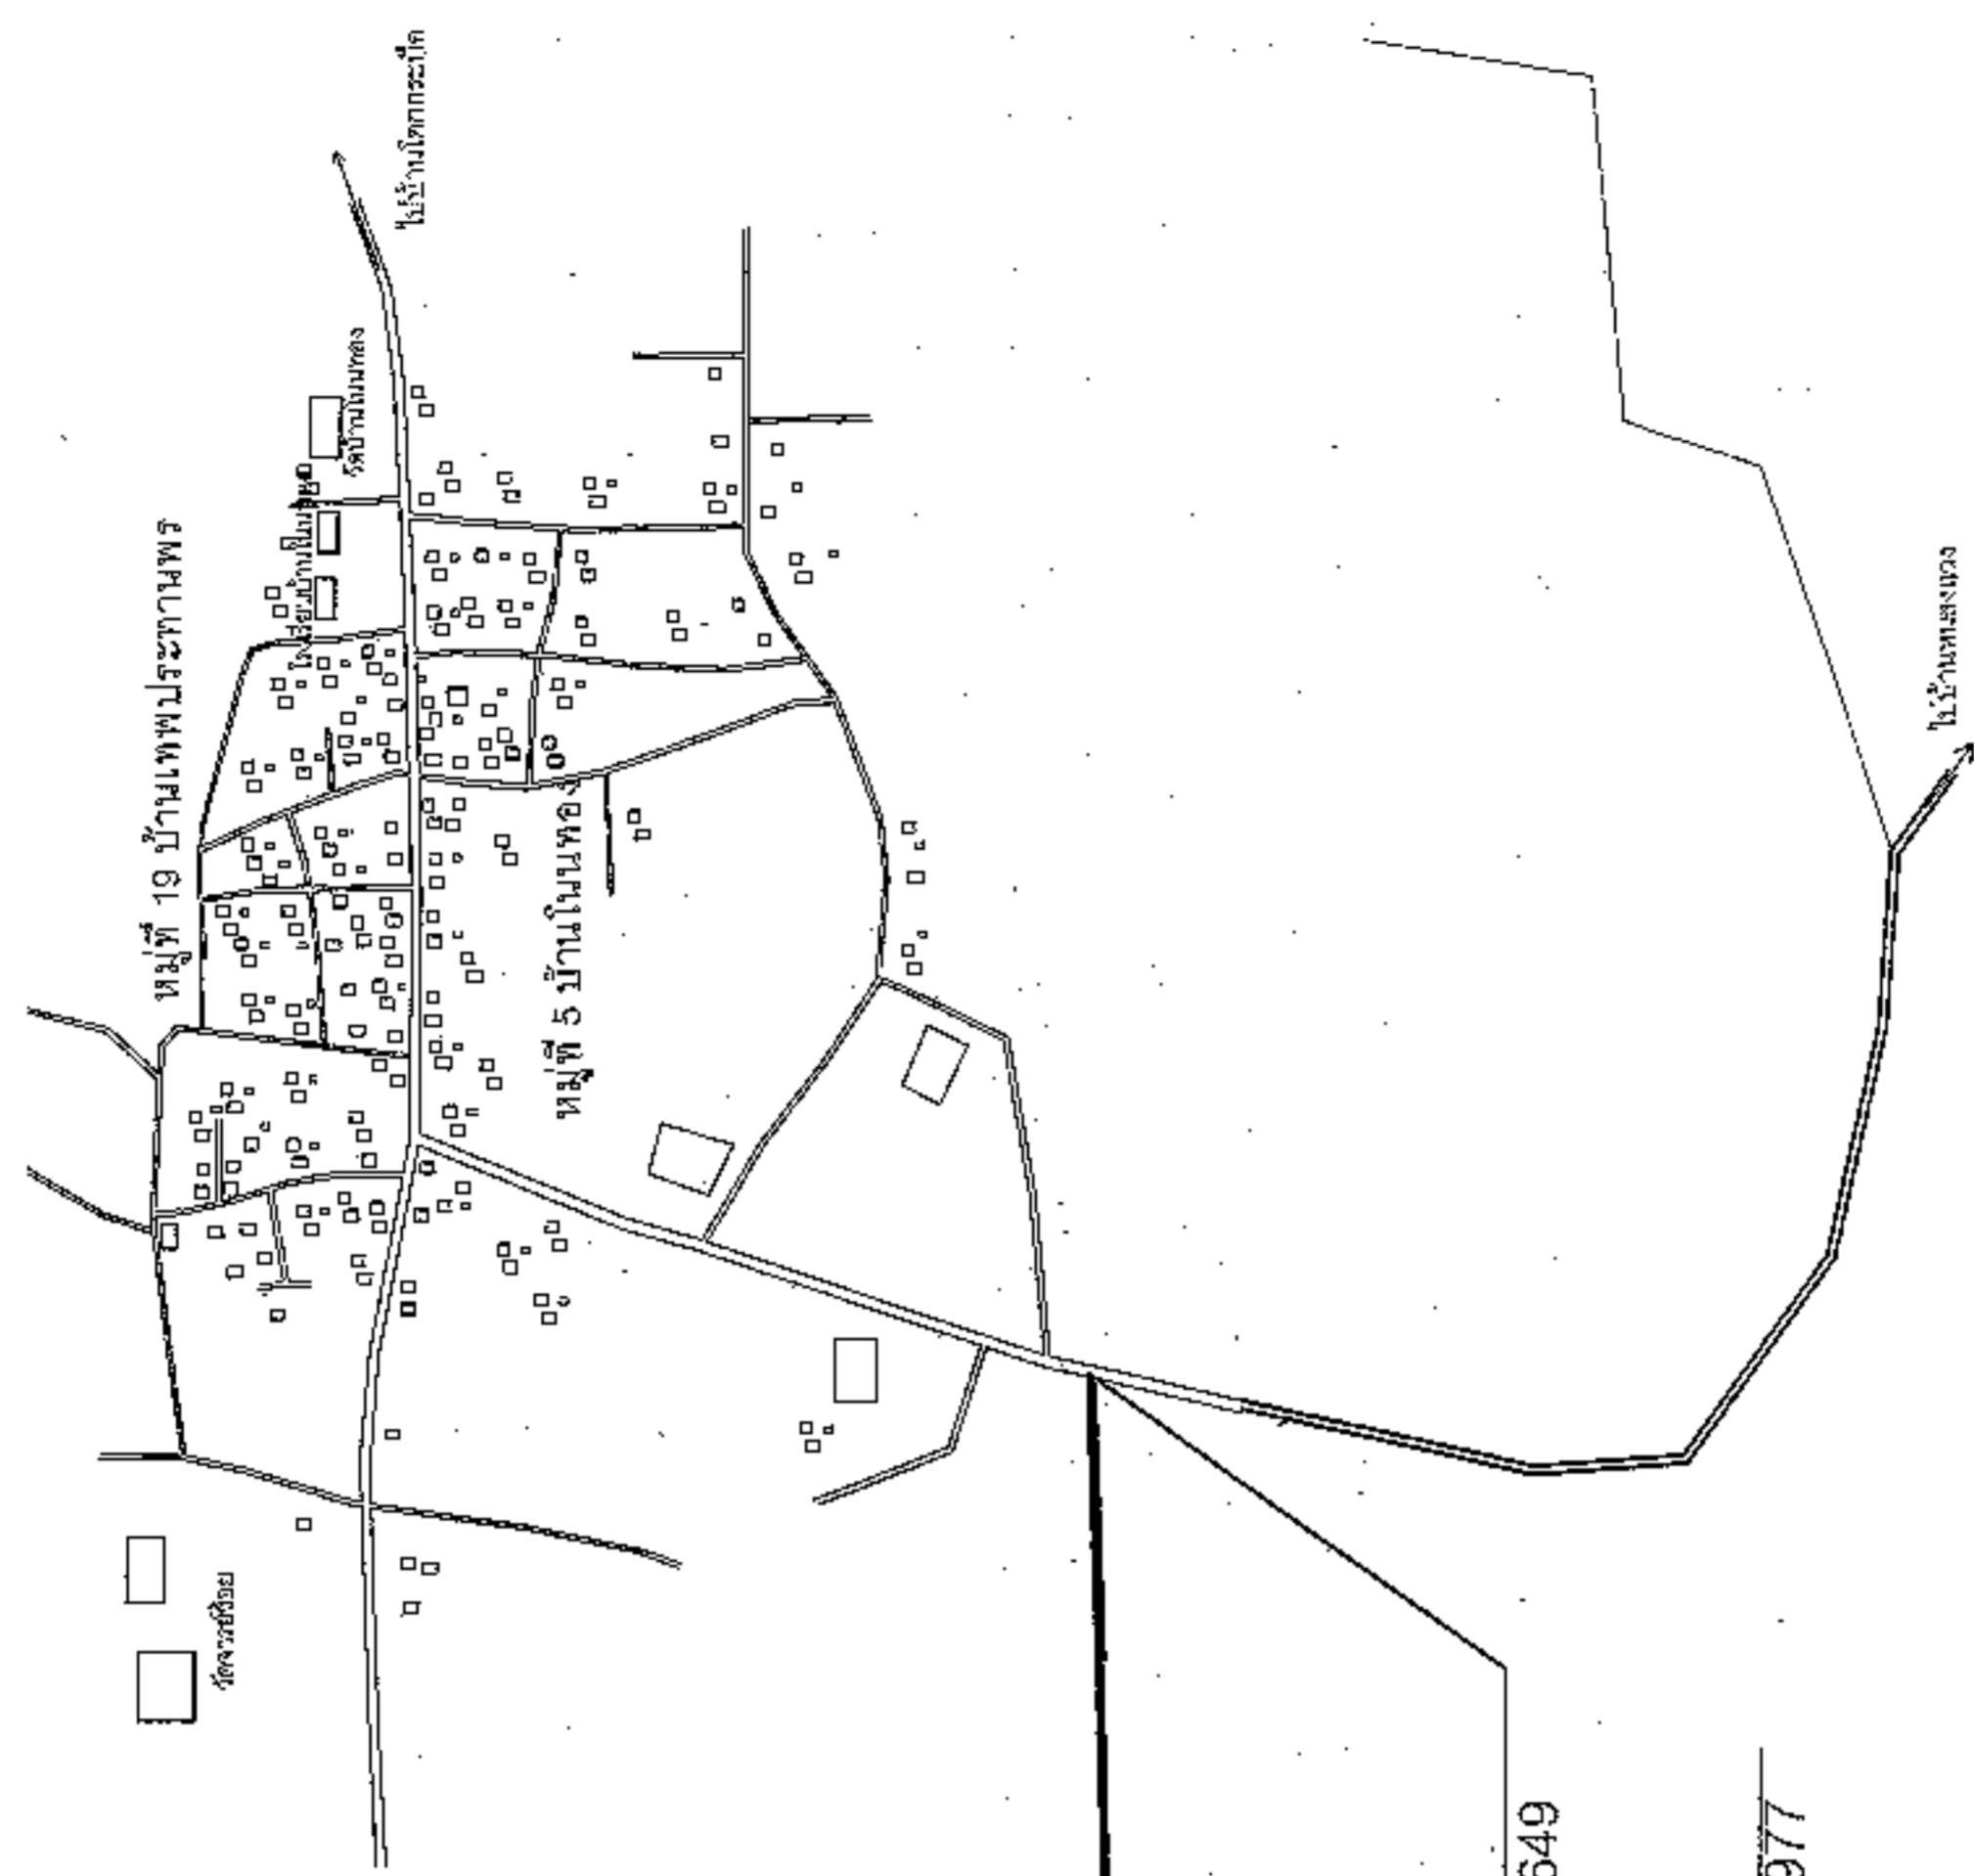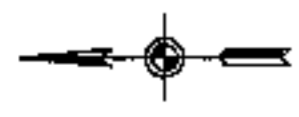

ขนาดกว้าง 4.00 เมตร หน้า 0.15 เมตร
 ยาว 740 เมตร (SIDE SLOPE=1:1)

จุดเริ่มต้นโครงการ
 N 15.25708 ,E101.52649

จุดสิ้นสุดโครงการ
 N 15.25617 ,E101.51977

แผนที่สังเขป บ้านโนนทอง

มาตราส่วน NO SCALE



ก่อสร้างถนนหินคลุก
 สายถ้ำทามาใน หมู่ที่ 5 บ้านโนนทอง
 ตำบลหนองแวง อำเภอเทพารักษ์ จังหวัดนครราชสีมา

เจ้าหน้า
 นายปลวกวัน นีตุนพุด
 นายช่างมีชัย นามะยาน
 ผู้ลงนามร่างโยธา รับผิดชอบงาน
 นายสมพงษ์ ไชยสวัสดิ์
 นายช่างควบคุมโยธา รับผิดชอบงาน
 นายสง่าพงษ์เพชร ศิริบุญ
 ผู้ลงนามร่างโยธา รับผิดชอบงาน

ผู้รับ
 นางสุกัญญาสุโขทัย ศิริบุญ
 รองปลัดเทศบาล รับผิดชอบงาน
 ปลัด รับผิดชอบงาน
 นางเพ็ญใจ แซ่ดี
 นายก อบต.หนองแวง

วันที่
 ๑๑/๑๖/๖๗

แผนที่สังเขป	เลขที่ใบ	รวม
	๑๑/๑๖/๖๗	4
	รังวัด	1
	มาตราส่วน	1:1



องค์การปกครองส่วนท้องถิ่น
จังหวัดนครราชสีมา

ถนนพหลโยธิน
พ.จ. 101-105
82/67

มาตรฐานถนนหินคลุก

ประเภทถนน

ชื่อถนน

ชื่อผู้จัดทำ

วันที่จัดทำ
พ.ศ. 2555

ชื่อผู้รับ

แผ่นที่ : 1


จำนวน : 1

รายการประกอบแบบ

1. คู่มือปฏิบัติงาน วัสดุ ประกอบชิ้นจากที่ระบุในแบบและวิธีการก่อสร้างทางหินคลุกไปตาม
มาตรฐานทางหลวงท้องถิ่น

- 10.201-2550
- 10.202-2550
- 10.203-2550
- 10.204-2550
- 10.301-2550
- 10.302-2550
- 10.303-2550
- 10.304-2550
- 10.305-2550
- 10.306-2550

(ได้ทำในส่วนที่เกี่ยวข้องข้างนี้)

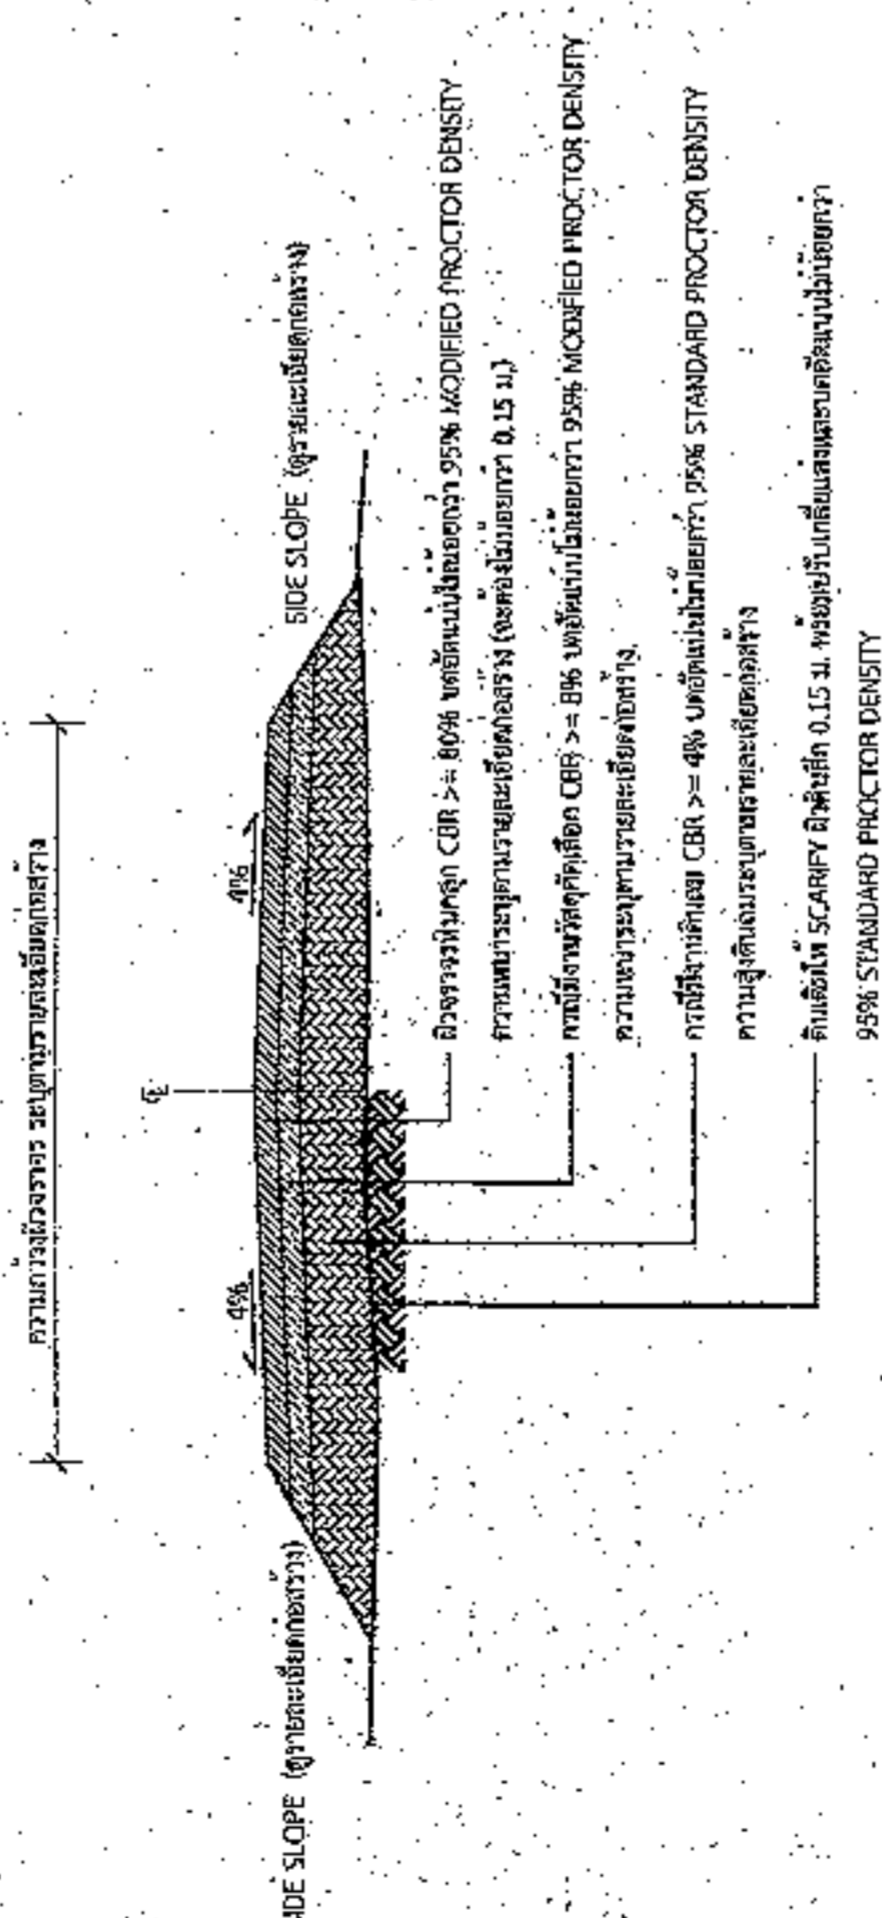

รูปตัดตามขวางถนนหินคลุก



องค์การปกครองส่วนท้องถิ่น
จังหวัดนครราชสีมา

แบบแปลนมาตรฐานเลขที่
พ.ร.บ.ป. 09-102
22/17

ขนาด :

มาตรฐานป้ายประชาสัมพันธ์เพื่อโครงการฯ

ขนาดหน้า
ขนาดหลัง










แผ่นที่ : 1

จำนวน : 1

2.40

โครงการก่อสร้างของ.....

โครงการ.....
บริเวณงาน.....
งบประมาณ.....บาท

วันเริ่มสัญญา.....วันสิ้นสุดสัญญา.....
ผู้รับจ้าง.....โทร.....
ผู้ควบคุมงาน.....โทร.....
ผู้ควบคุมงาน.....โทร.....

ขอภายในความไม่สะดวก

แบบขยายขอความปาย


ขนาดหน้า
1 : 10

รายละเอียดประกอบแบบ
- วัสดุป้ายความความเหมาะสมต้องคงทนตลอดระยะเวลาการใช้งาน
- ตัวอักษรหรือสีที่ใช้ทนทานความเหมาะสมสามารถมองเห็นได้ชัดเจน
- ตำแหน่งการติดตั้งป้ายโครงการฯ และรายละเอียดอื่น
ที่มิได้กำหนดไว้ในแบบ ให้ผู้ควบคุมงานเป็นผู้กำหนด

1.20




องค์การปกครองส่วนท้องถิ่น จังหวัดนครราชสีมา	
แบบมาตรฐานเลขที่ พ.บ.บ. 03-101	
ฉบับที่ 92/67	

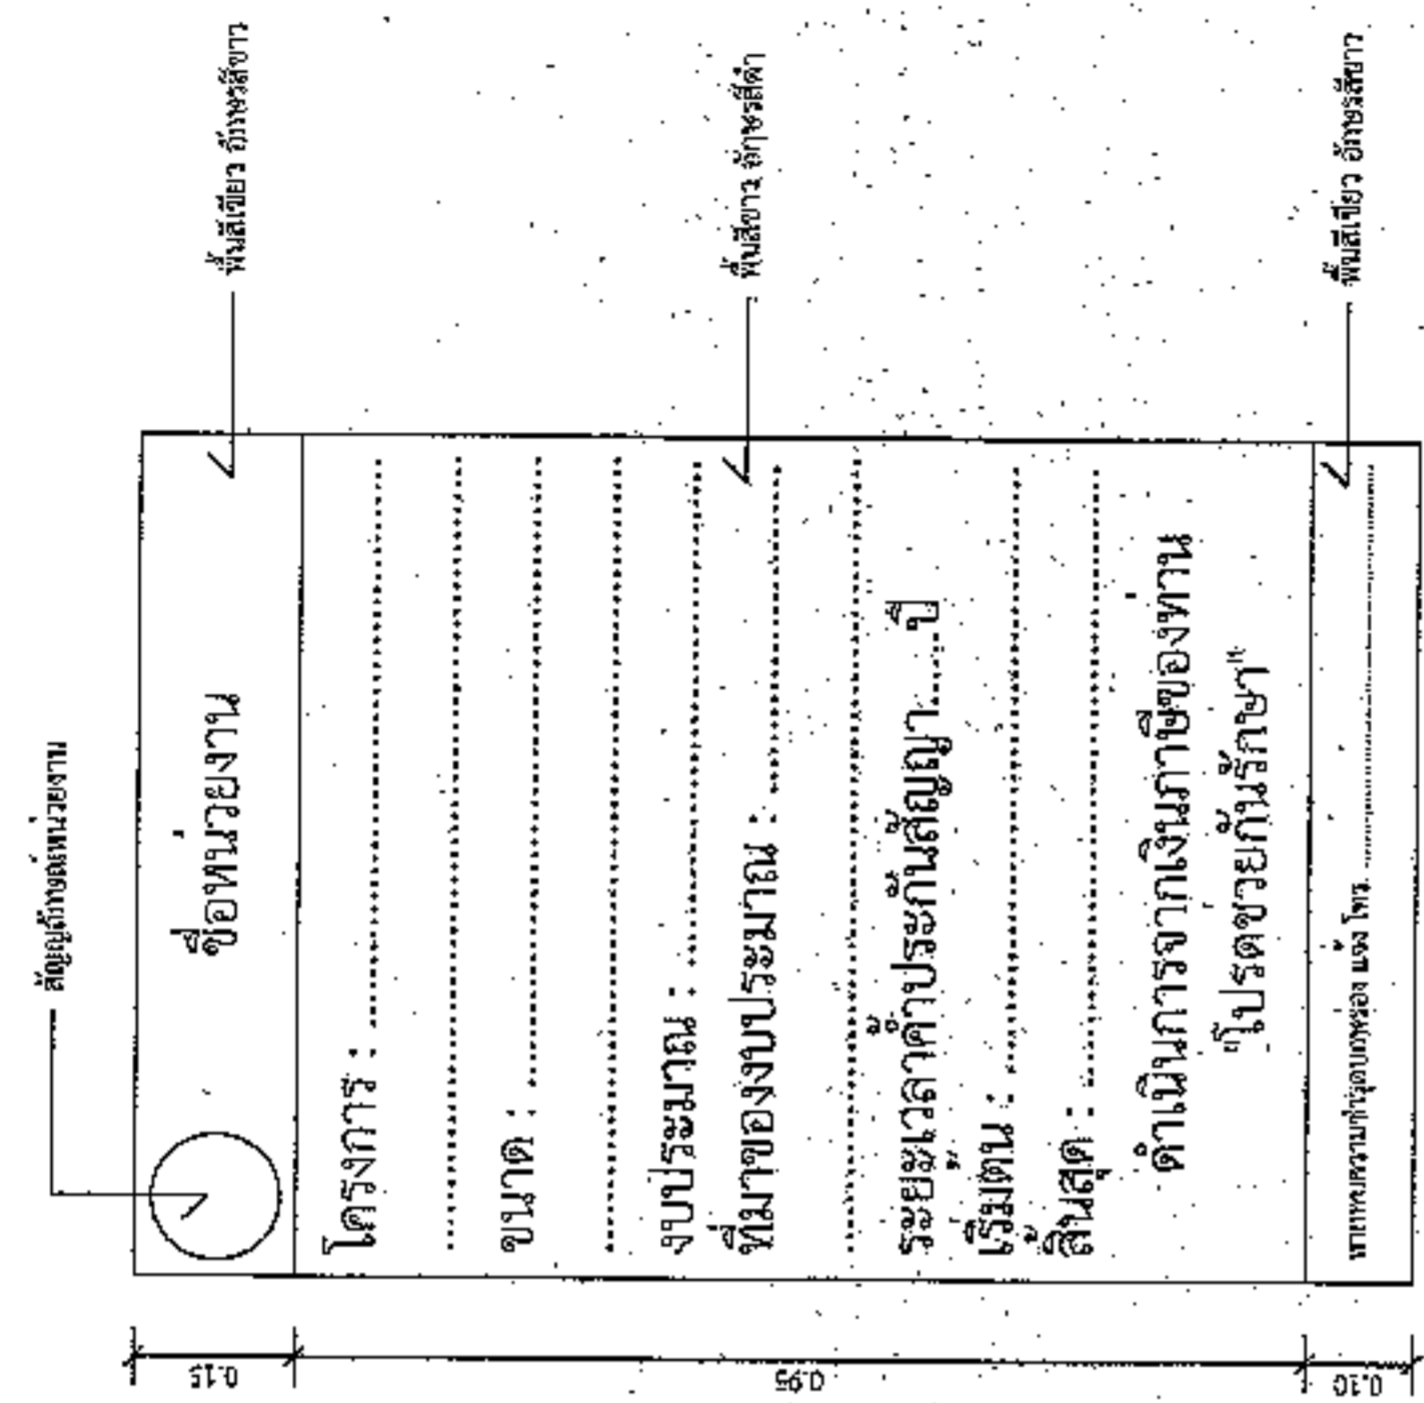

แบบขอยายขอความป้าย
มาตรฐาน 1 : 10

รายการประกอบแบบ


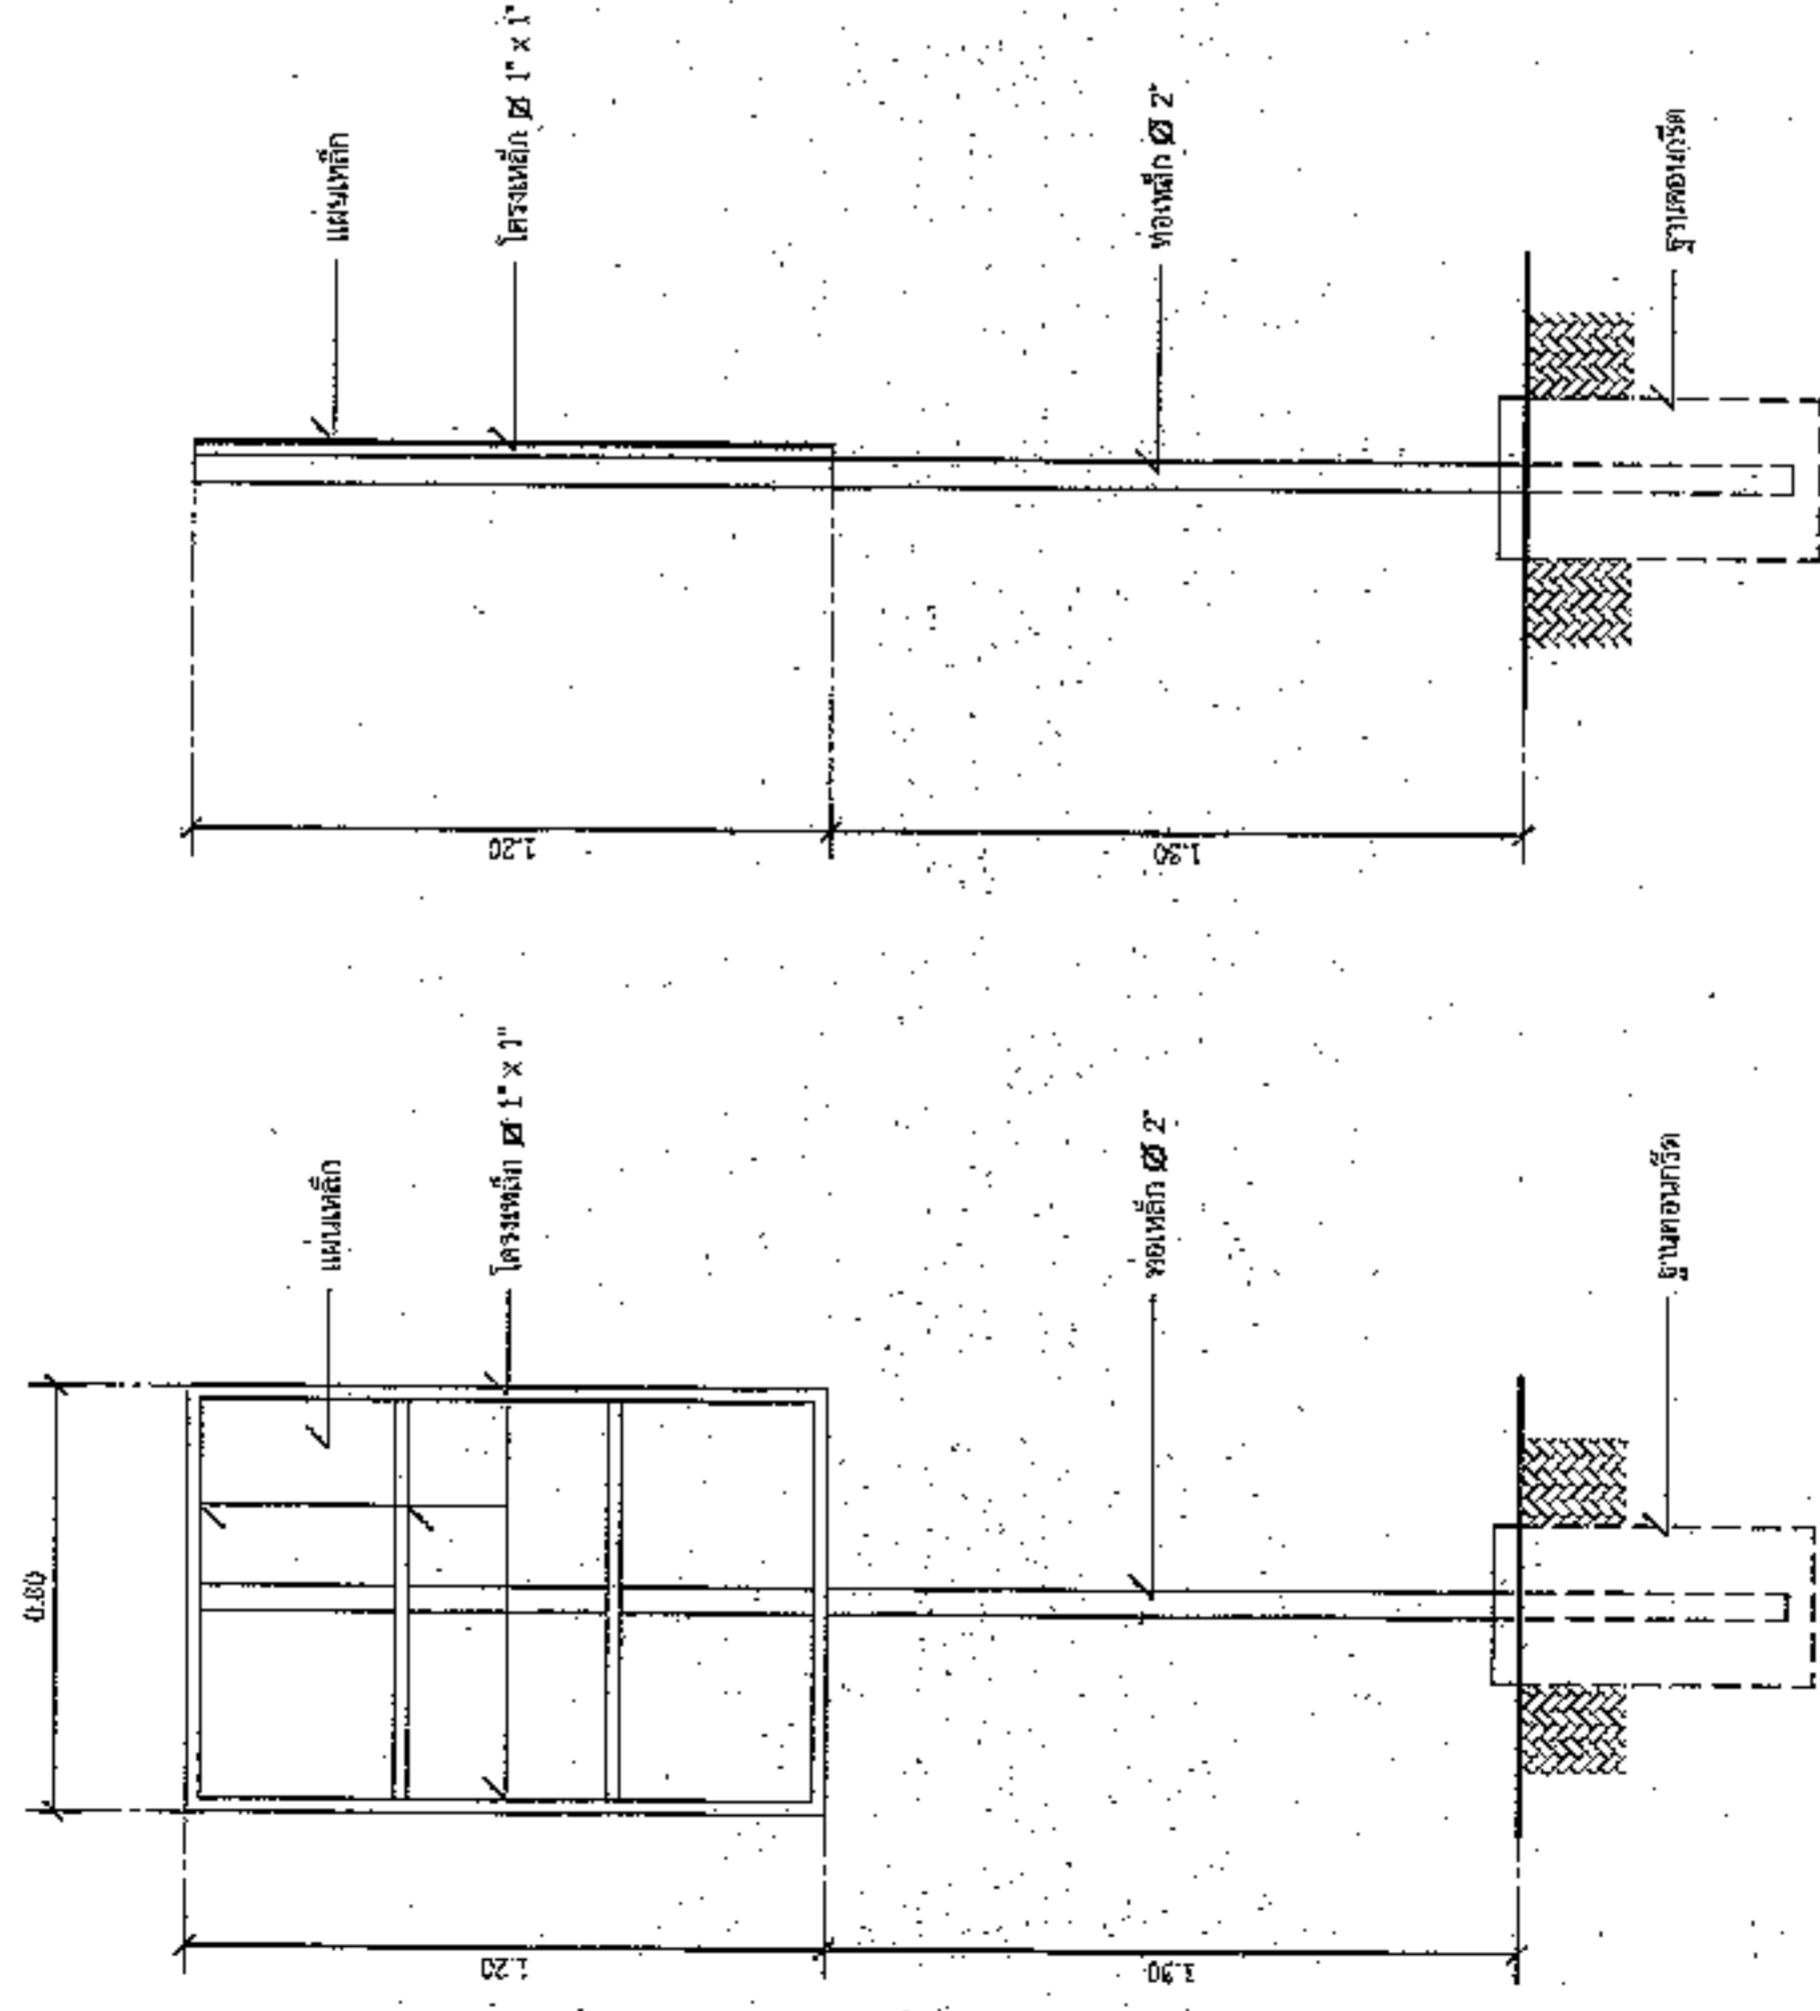

รูปด้านหน้า
มาตรฐาน 1 : 20

รูปด้านข้าง
มาตรฐาน 1 : 20