



ประกาศองค์การบริหารส่วนตำบลหนองแวง
เรื่อง ประกาศกำหนดราคากลางโครงการก่อสร้างถนนหินคลุก จากไร่นายสมนึก-ไร่นายน้อย หมู่ที่ ๓ บ้านโนนแห่น
ตำบลหนองแวง อำเภอกะพ้อ จังหวัดนครราชสีมา

ด้วย องค์การบริหารส่วนตำบลหนองแวง อำเภอกะพ้อ จังหวัดนครราชสีมา ได้จัดทำตารางแสดง
วงเงินงบประมาณที่ได้รับจัดสรรและราคากลางในงานจ้างก่อสร้าง ประจำปีงบประมาณ ๒๕๖๒ โครงการก่อสร้างถนนหิน
คลุก จากไร่นางจวน-นายนายสมาน กมขุนทด หมู่ที่ ๓ บ้านโนนแห่น ตำบลหนองแวง อำเภอกะพ้อ จังหวัดนครราชสีมา
เรียบร้อยแล้ว

ดังนั้น เพื่อเป็นการเปิดเผยข้อมูลรายละเอียดค่าใช้จ่ายเกี่ยวกับการจัดซื้อจัดจ้าง ราคากลางและการ
คำนวณราคากลาง ตามมาตรา ๑๐๓/๗ วรรคหนึ่ง และมาตรา ๑๐๓/๘ วรรคหนึ่ง แห่งพระราชบัญญัติประกอบ
รัฐธรรมนูญว่าด้วยการป้องกันและปราบปรามการทุจริต พ.ศ. ๒๕๕๒ แก้ไขเพิ่มเติม (ฉบับที่ ๒) พ.ศ. ๒๕๕๔ จึง
ประกาศกำหนดราคากลางโครงการก่อสร้างถนนหินคลุก จากไร่นางจวน-นายนายสมาน กมขุนทด หมู่ที่ ๓ บ้านโนนแห่น
ตำบล หนองแวง อำเภอกะพ้อ จังหวัดนครราชสีมา ประจำปีงบประมาณ พ.ศ. ๒๕๖๒

จึงประกาศให้ทราบโดยทั่วกัน

ประกาศ ณ วันที่ ๒๗ เดือน มิถุนายน พ.ศ. ๒๕๖๒

(นางเพียร แซ่ลี)

นายกองค์การบริหารส่วนตำบลหนองแวง

ตารางแสดงวงเงินงบประมาณที่ได้รับจัดสรรและราคากลางในงานจ้างก่อสร้าง

๑. ชื่อโครงการ โครงการก่อสร้างถนนหินคลุก จากไร่นางจวน-นายนายสมาน กมขุนทด หมู่ที่ ๓ บ้านโนนแทน /หน่วยงานเจ้าของโครงการ กองช่าง องค์การบริหารส่วนตำบลหนองแวง อำเภอเทพารักษ์ จังหวัดนครราชสีมา

๒. วงเงินงบประมาณที่ได้รับจัดสรร ๒๙๒,๗๐๐.๐๐ บาท

๓. ลักษณะงาน

โดยสังเขป โครงการก่อสร้างถนนหินคลุก จากไร่นางจวน-นายนายสมาน กมขุนทด หมู่ที่ ๓ บ้านโนนแทน ตำบลหนองแวง อำเภอเทพารักษ์ จังหวัดนครราชสีมา ขนาดกว้าง ๔.๐๐ เมตร ยาว ๕๐๐ เมตร หนา ๐.๑๕ เมตร (ตามแบบเลขที่ ๓๘ /๒๕๖๒)

๔. ราคากลางคำนวณ ณ วันที่ 27 มิ.ย. 2562 เป็นเงิน ๒๘๘,๕๐๐.๐๐ บาท

๕. บัญชีประมาณการราคากลาง

๕.๑ แบบสรุปการประมาณราคากลางค่าก่อสร้าง

๕.๒ แบบสรุปราคากลางงานก่อสร้างทาง สะพาน และท่อลอดเหลี่ยม

๕.๓ แบบแปลนงานก่อสร้าง

๕.๔ รายละเอียดประมาณราคาก่อสร้าง

๖. รายชื่อคณะกรรมการกำหนดราคากลาง

๖.๑ นายสมศรี เกษขุนทด ตำแหน่ง ผู้อำนวยการกองช่าง ประธานกรรมการ

๖.๒ นางณัฐลัญช์ กงขุนทด ตำแหน่ง นักพัฒนาชุมชน กรรมการ

๖.๓ นางสาวมารีสา กุญแก้ว ตำแหน่ง นักวิเคราะห์นโยบายและแผน กรรมการ/เลขานุการ

ประมาณราคาก่อสร้างเป็นราคากลาง

องค์การบริหารส่วนตำบลหนองแวง อำเภอกะพ้อ จังหวัดนครราชสีมา

โครงการ ก่อสร้างถนนหินคลุก จากไร่นางจวน-นายนายสมาน กมขุนทด หมู่ที่ ๓ บ้านโนนแห่น ตำบลหนองแวง

สถานที่ก่อสร้าง บ้านโนนแห่น หมู่ที่ ๓

เจ้าของงาน องค์การบริหารส่วนตำบลหนองแวง อำเภอกะพ้อ จังหวัดนครราชสีมา ออกแบบและรายการ

แบบเลขที่ ๓๘ / ๒๕๖๒ จำนวน ๕ แผ่น

ประมาณการเมื่อ วันที่ ๓๐ พฤษภาคม ๒๕๖๒

ลำดับที่	รายการ	รวมค่างานต้นทุน (บาท)	Factor F	รวมค่าก่อสร้าง (บาท)	หมายเหตุ
๑	ประเภทงานทาง	๒๑๑,๗๓๐.๓๔	๑.๓๖๒๔	๒๘๘,๔๖๑.๔๑	Factor F
๒	ป้ายโครงการ			-	-เงินจ่ายล่วงหน้า ๐% -ดอกเบี้ยเงินกู้ ๖% -ดอกเบี้ยเงินฝาก ๐% -ภาษี ๗%
รวมราคาก่อสร้างเป็นเงิน				๒๘๘,๔๖๑.๔๑	
สรุป	คิดเป็นเงินงบประมาณ			๒๘๘,๔๐๐.๐๐	
(ตัวอักษร) (-สองแสนแปดหมื่นแปดพันสี่ร้อยบาทถ้วน-)					

คณะกรรมการกำหนดราคากลาง ตามคำสั่ง เลขที่ ๒๓๐/๒๕๖๒ ลงวันที่ ๓๑ เดือนพฤษภาคม พ.ศ. ๒๕๖๒ ได้ตรวจสอบแล้วเห็นชอบให้ประมาณราคานี้เป็นราคากลาง

(ลงชื่อ).....ประธานกรรมการ
(นายสมศรี เก่งขุนทด)
ผู้อำนวยการกองช่าง

(ลงชื่อ).....กรรมการ
(นางณัฐวดี กงขุนทด)
นักพัฒนาชุมชนปฏิบัติการ

(ลงชื่อ).....กรรมการ
(นางสาวมารีสา กุญแก้ว)
นักวิเคราะห์นโยบายและแผน

ขนาดโครงการ ขนาดกว้าง 4.00 ม. หนา 0.15 ม. ระยะทางประมาณ 500 ม. (SIDE SLOPE = 1 : 1)

[illegible]

รวม	288,461.41
คิดเป็นเงินงบประมาณ	288,400.00
	211,730.34
	1.3624

ยอดรวมค่างานต้นทุนงานก่อสร้างทาง

ค่า FACTOR F งานก่อสร้างทาง

ประมาณราคาเมื่อ 24 พฤษภาคม 2562 ผู้ประมาณราคา นายสมศรี เก่งชนทด

ตำแหน่ง ผู้อำนวยการกองช่าง

ลงชื่อ ประธานกรรมการกำหนดราคากลาง

(นายสมศรี เก่งขันทด)

ผู้อำนวยการกองช่าง

ลงชื่อ กรรมการกำหนดราคากลาง

ลงชื่อ กรรมการกำหนดราคากลาง

(นางณัฐวดี กงขุนทด)

(นางสาวมารีสา กุญแก้ว)

นักพัฒนาชุมชน

นักวิเคราะห์นโยบายและแผน

องค์การบริหารส่วนตำบลหนองแวง กรมส่งเสริมการปกครองท้องถิ่น กระทรวงมหาดไทย

โครงการก่อสร้างถนนหินคลุก บ้านโนนแห่น หมู่ที่ 3 ตำบลหนองแวง อำเภอเทพารักษ์ จังหวัดนครราชสีมา

↓

ชุดเสื้อตัวในโครงการ
N15 2015E F101 E000E

N 15.24465 , E101.58065

ทศเหนือ



เป้าหมายโครงการระดับ

52-
U

ขนาดหน้าตกต่าง 4.00 ม. หน้า 0.15 ม.
ระยะทางในระนาบ 500 ม. (SIDE SLOPE=1:1)

จุดสิ้นสุดโครงการ
N 15.24573 , E101.58488

5 2 3 4 1

52-








NO SCALE

[illegible]



องค์การปกครองส่วนท้องถิ่น
จังหวัดนครราชสีมา

แบบมาตรฐานเลขที่
ทค.มม. 01-105

แบบ :

มาตรฐานถนนหินคลุก

มาตราส่วน	ระบุในแบบ
-----------	-----------

ผู้จัดทำแบบ
นายรังสรรค์ ชื่นกลาง

วิศวกรโยธา
นายอรรถวิทย์ เกิดทะเล
รศ.10075

นักออกแบบ
[Signature]


อนุมัติ
[Signature]

แผ่นที่ : 2 จำนวน : 4

รายการประกอบแบบ

1. คุณสมบัติของวัสดุ นอกเหนือจากที่ระบุในแบบและวิธีการก่อสร้างทางนี้จะไม่ไปตาม
มาตรฐานทางหลวงท้องถิ่น

- มถ.201-2550
 - มถ.202-2550
 - มถ.203-2550
 - มถ.204-2550
 - มถ.301-2550
 - มถ.302-2550
 - มถ.303-2550
 - มถ.304-2550
 - มถ.305-2550
 - มถ.306-2550
- (เฉพาะในชั้นที่ใส่ชื่อของเพาเว้น)

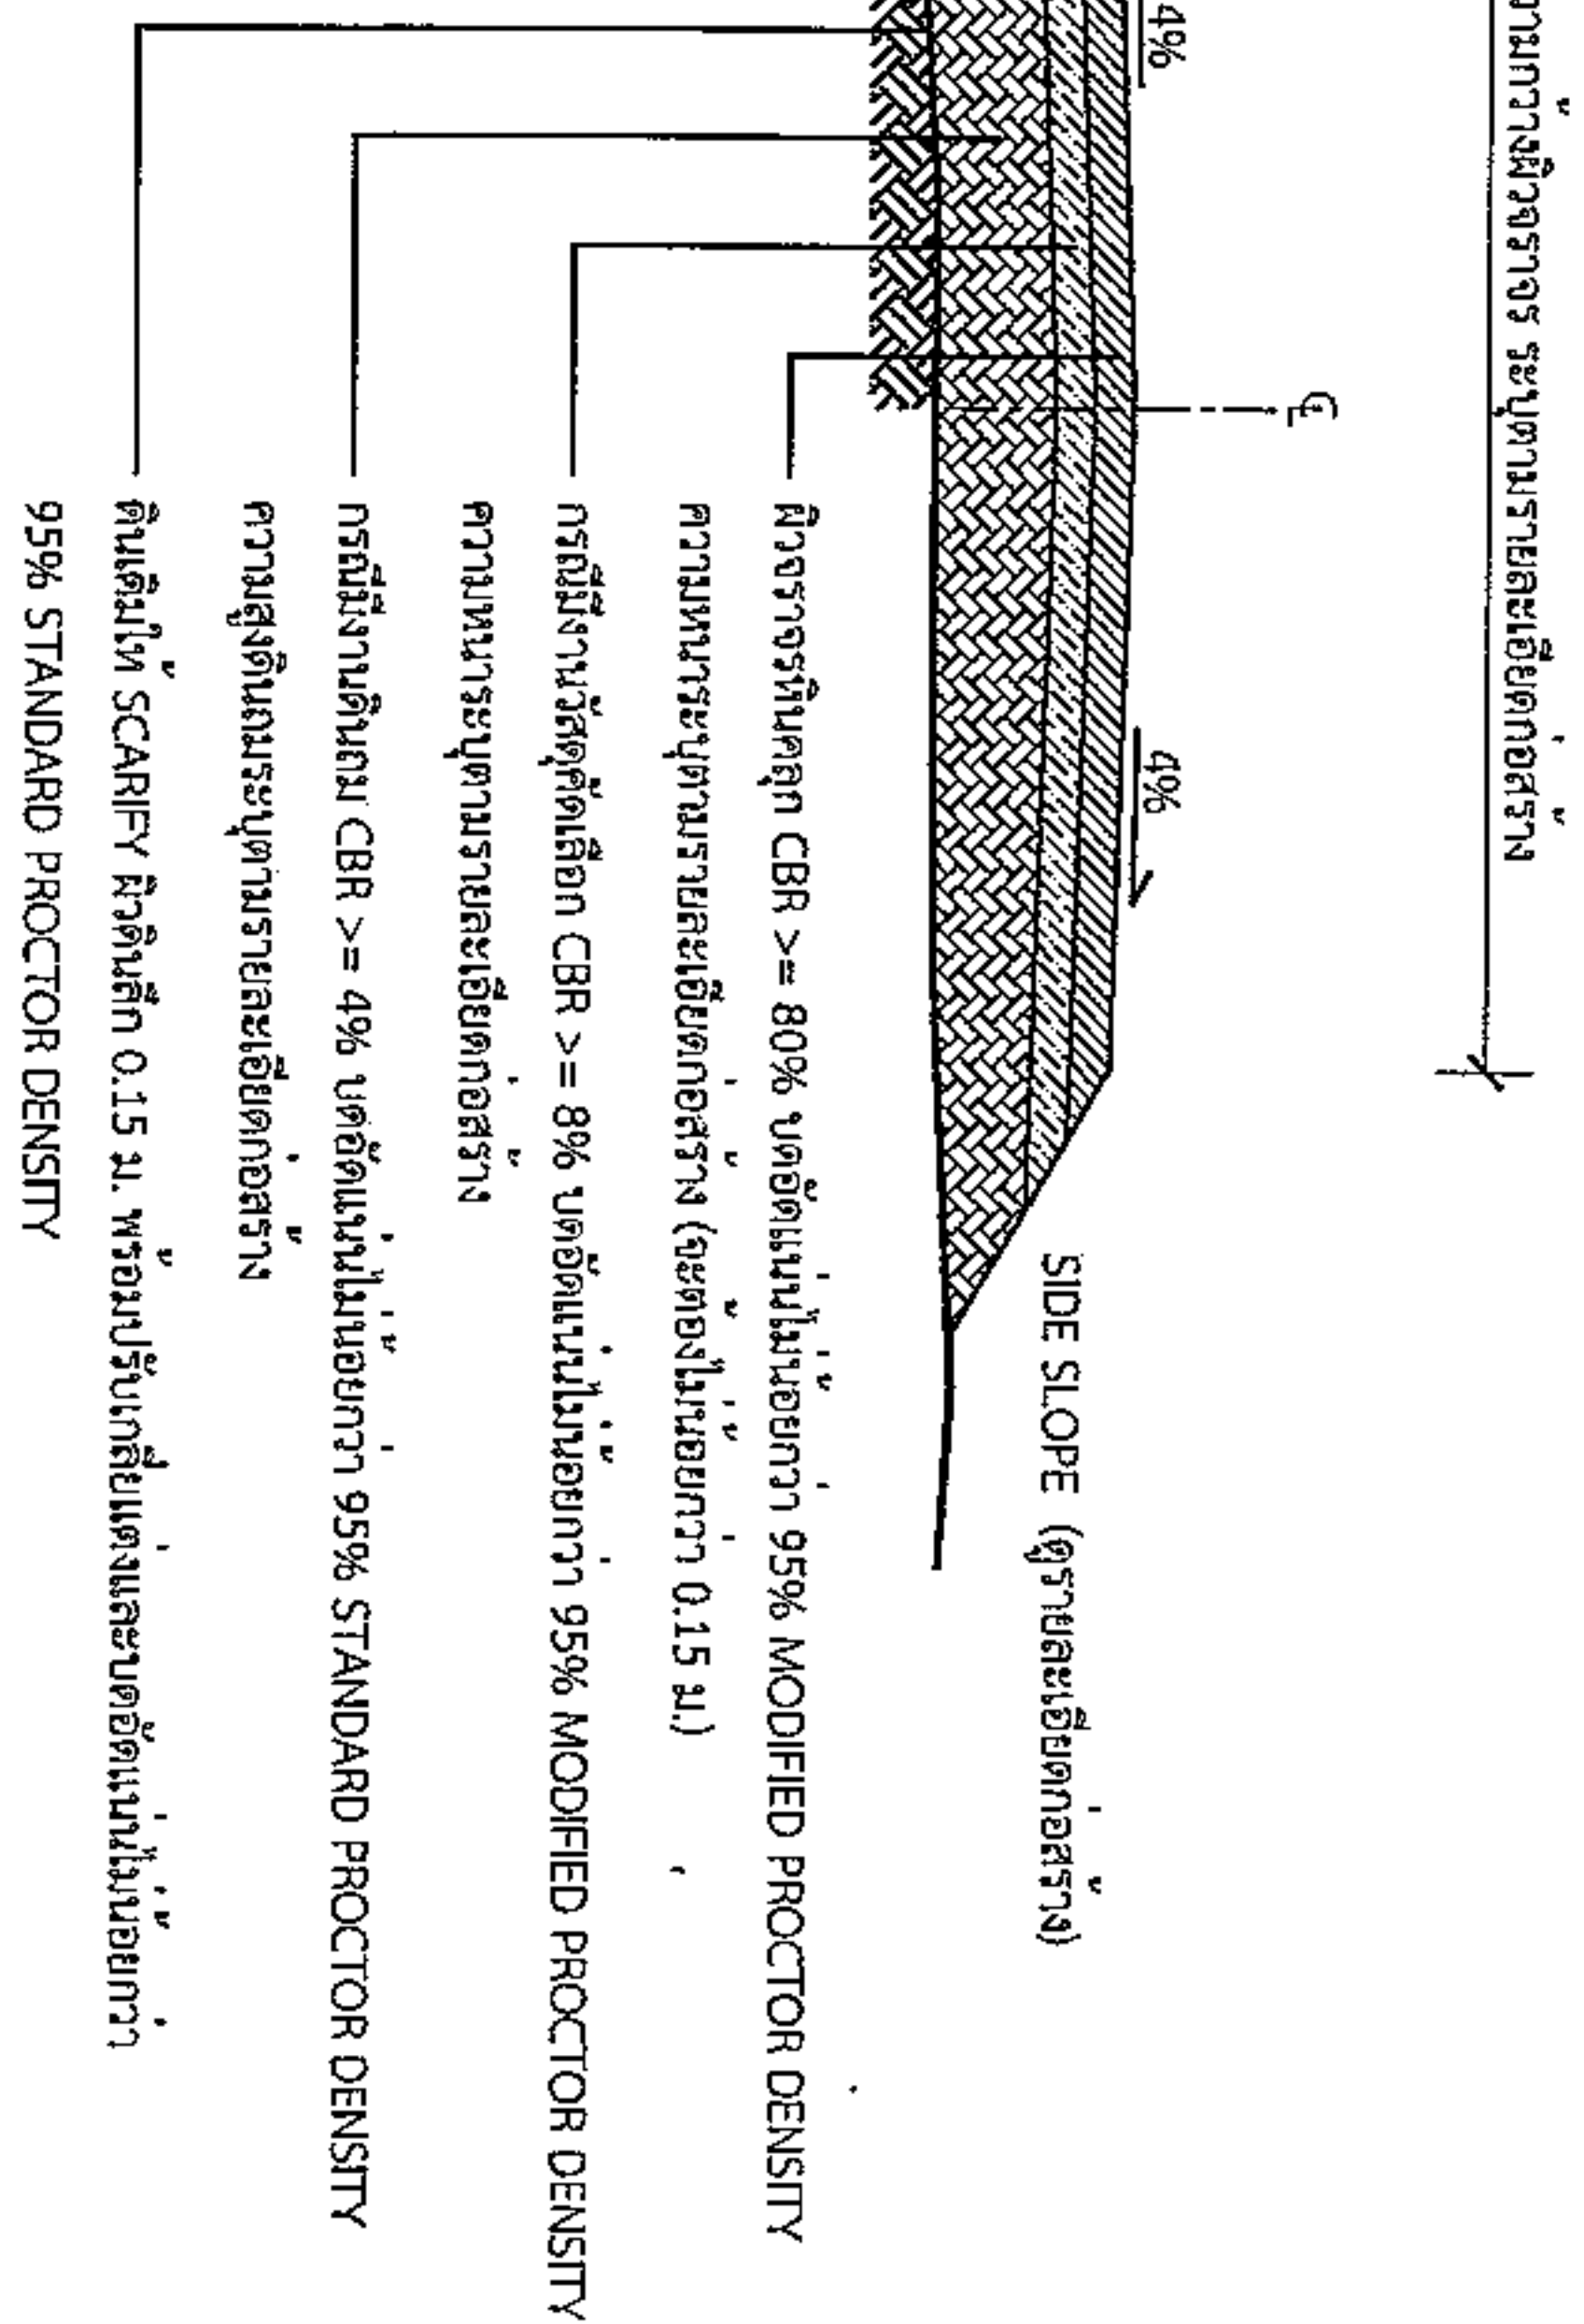

รูปตัดตามขวางถนนหินคลุก

นายสมศรี เก่งขุนทด
ผู้อำนวยการกองช่าง อบต.หนองแวง

*วัสดุและวิธีการดำเนินการก่อสร้างจะต้องเป็นไปตามมาตรฐานทางหลวงท้องถิ่น พ.ศ. 2550 เฉพาะในส่วนที่เกี่ยวข้องเท่านั้น



องค์การปกครองส่วนท้องถิ่น
จังหวัดนครราชสีมา

แบบมาตรฐานเลขที่
พค.มธ. 03-101

แบบ :
มาตรฐานนโยบายโครงการก่อสร้าง

มาตรฐาน
ระบุแบบ

เขียนแบบ
นายรังสรรค์ ชัยกลาง

วิศวกรโยธา

นายสมศรชัย โคตรตะเภา
รพ.10075

เห็นชอบ
[Signature]

ย.คู่คิด
[Signature]

แผ่นที่ : 3
จำนวน : 4


ระยะเวลาการปฏิบัติงานสัญญา.....ปี		
เริ่มต้น :		
สิ้นสุด :		
ดำเนินการจากเงินภาษีของทาง "โปรดช่วยกันรักษา"		
หากพบความชำรุดบกพร่อง แจ้ง โทร.		

แบบขยายของความปาย
1 : 10


รายการประกอบแบบ




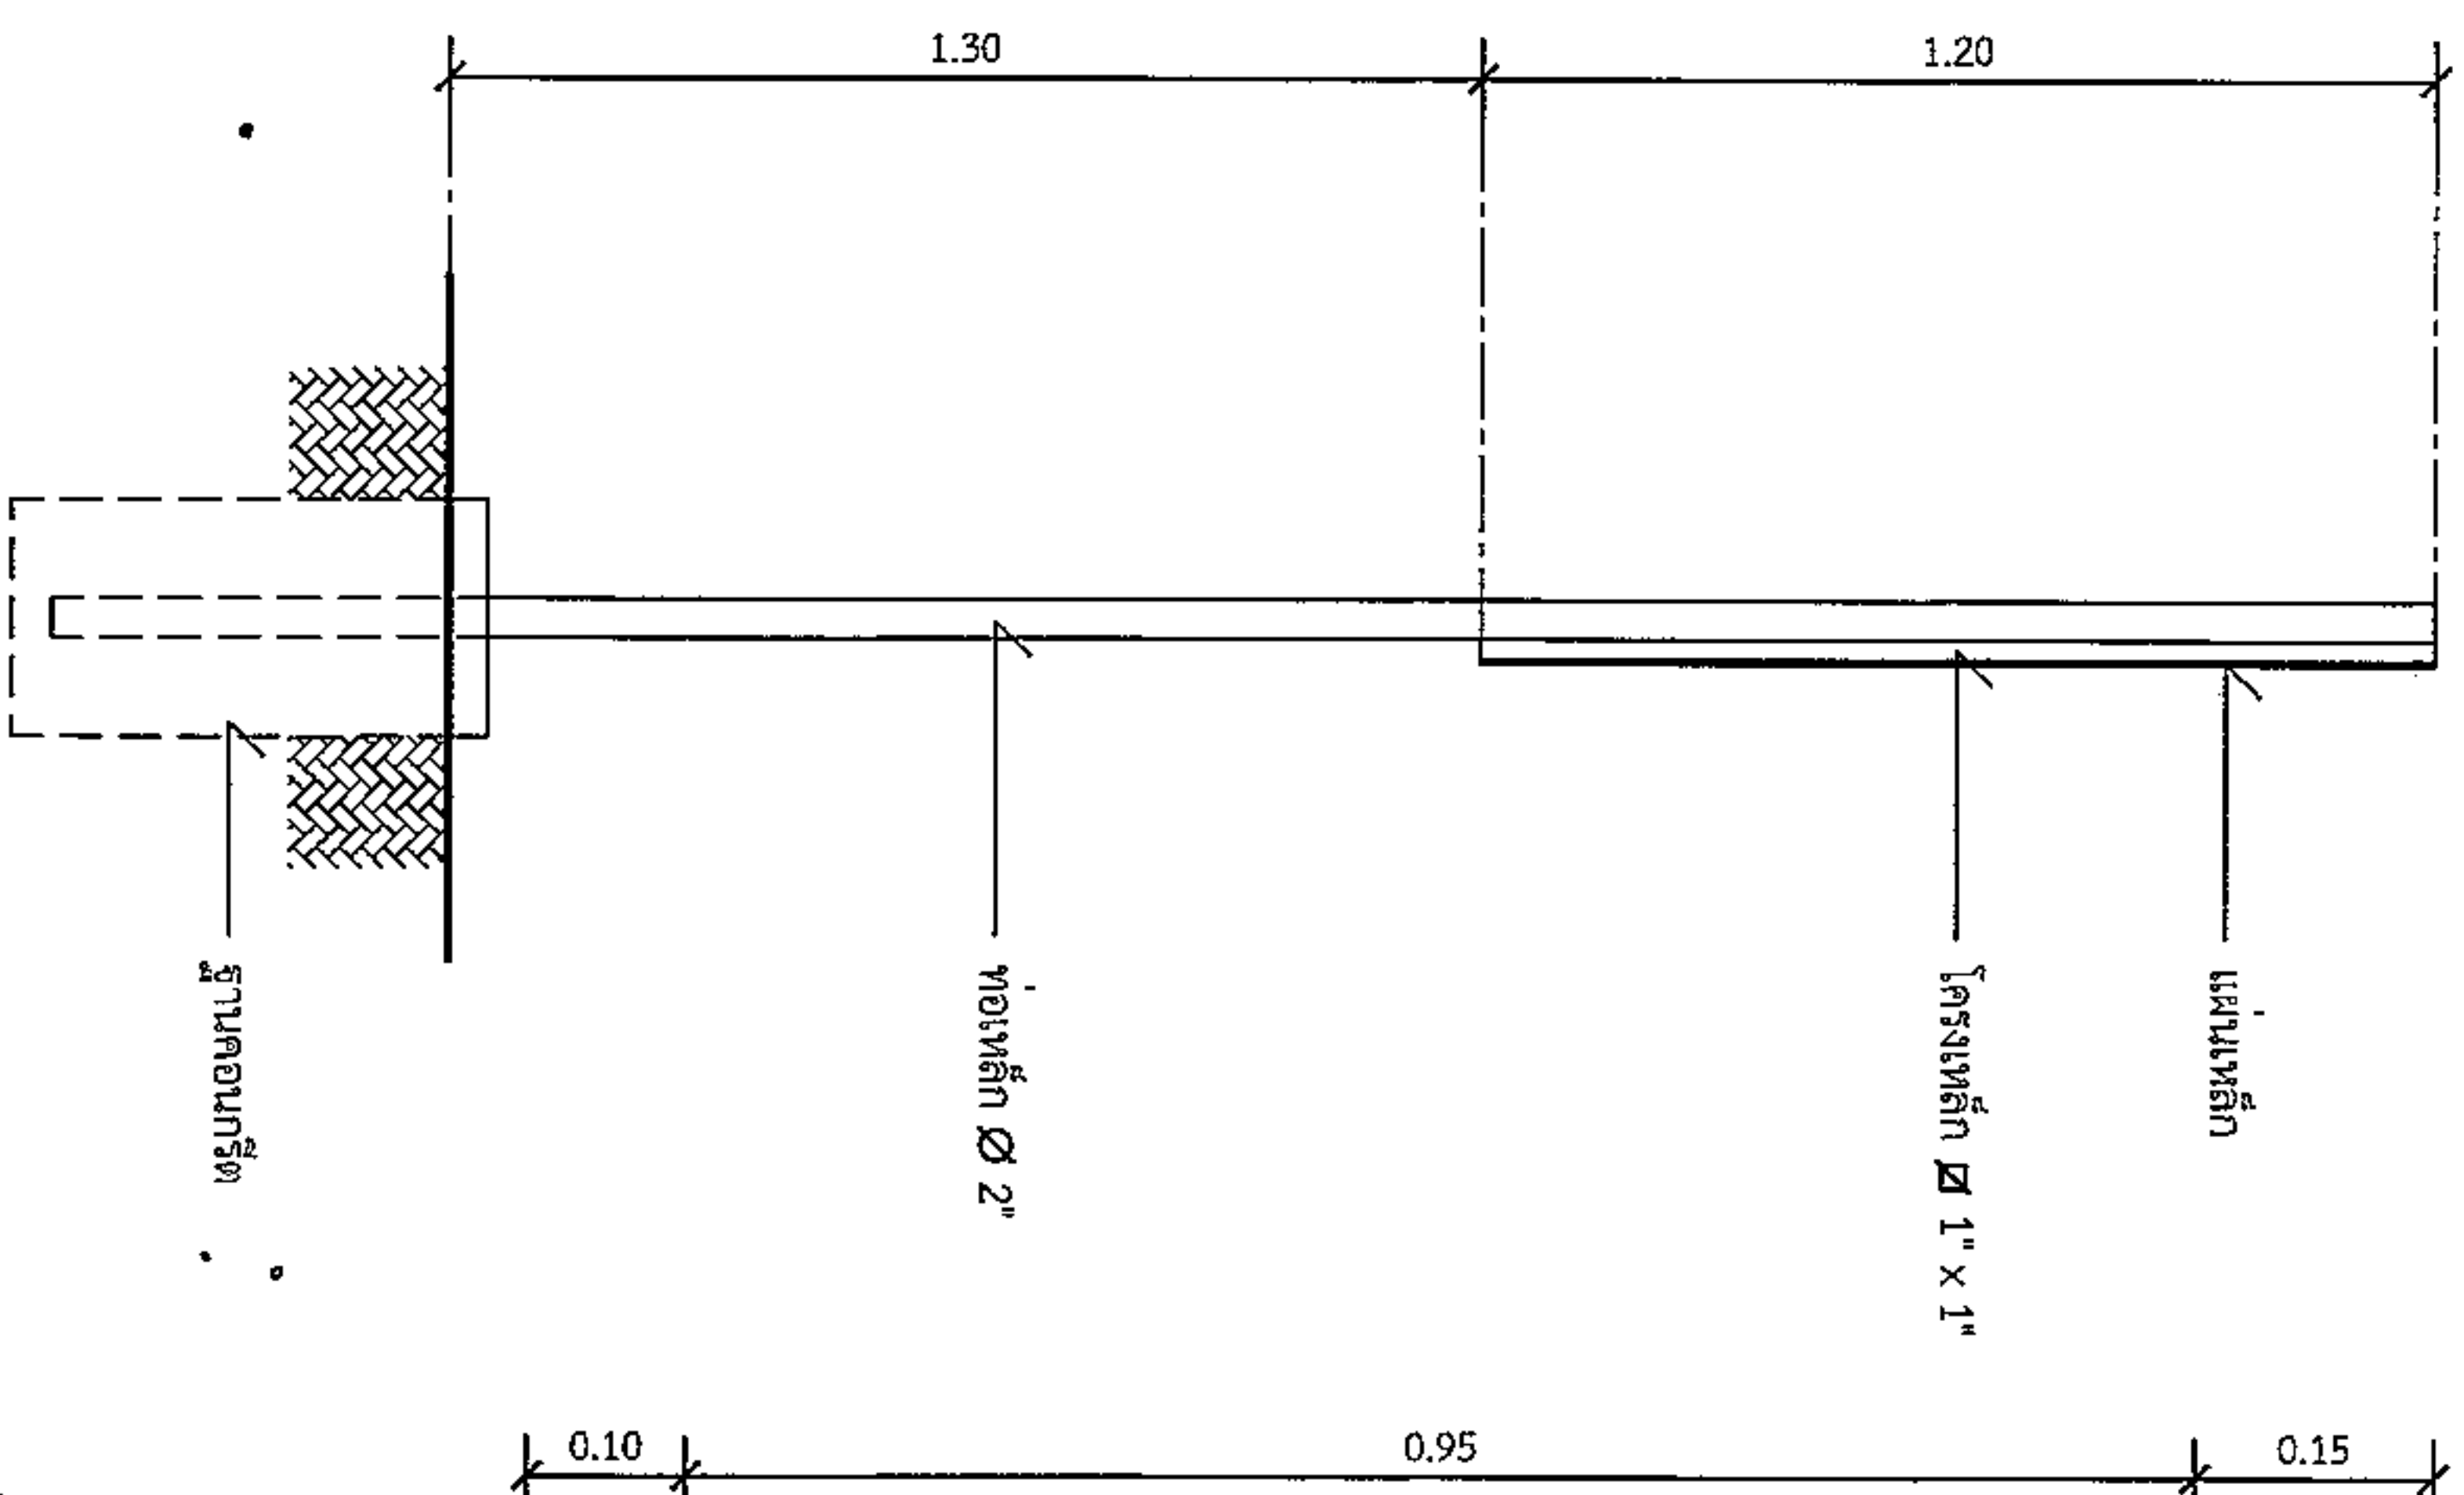

รูปด้านข้าง
1 : 20

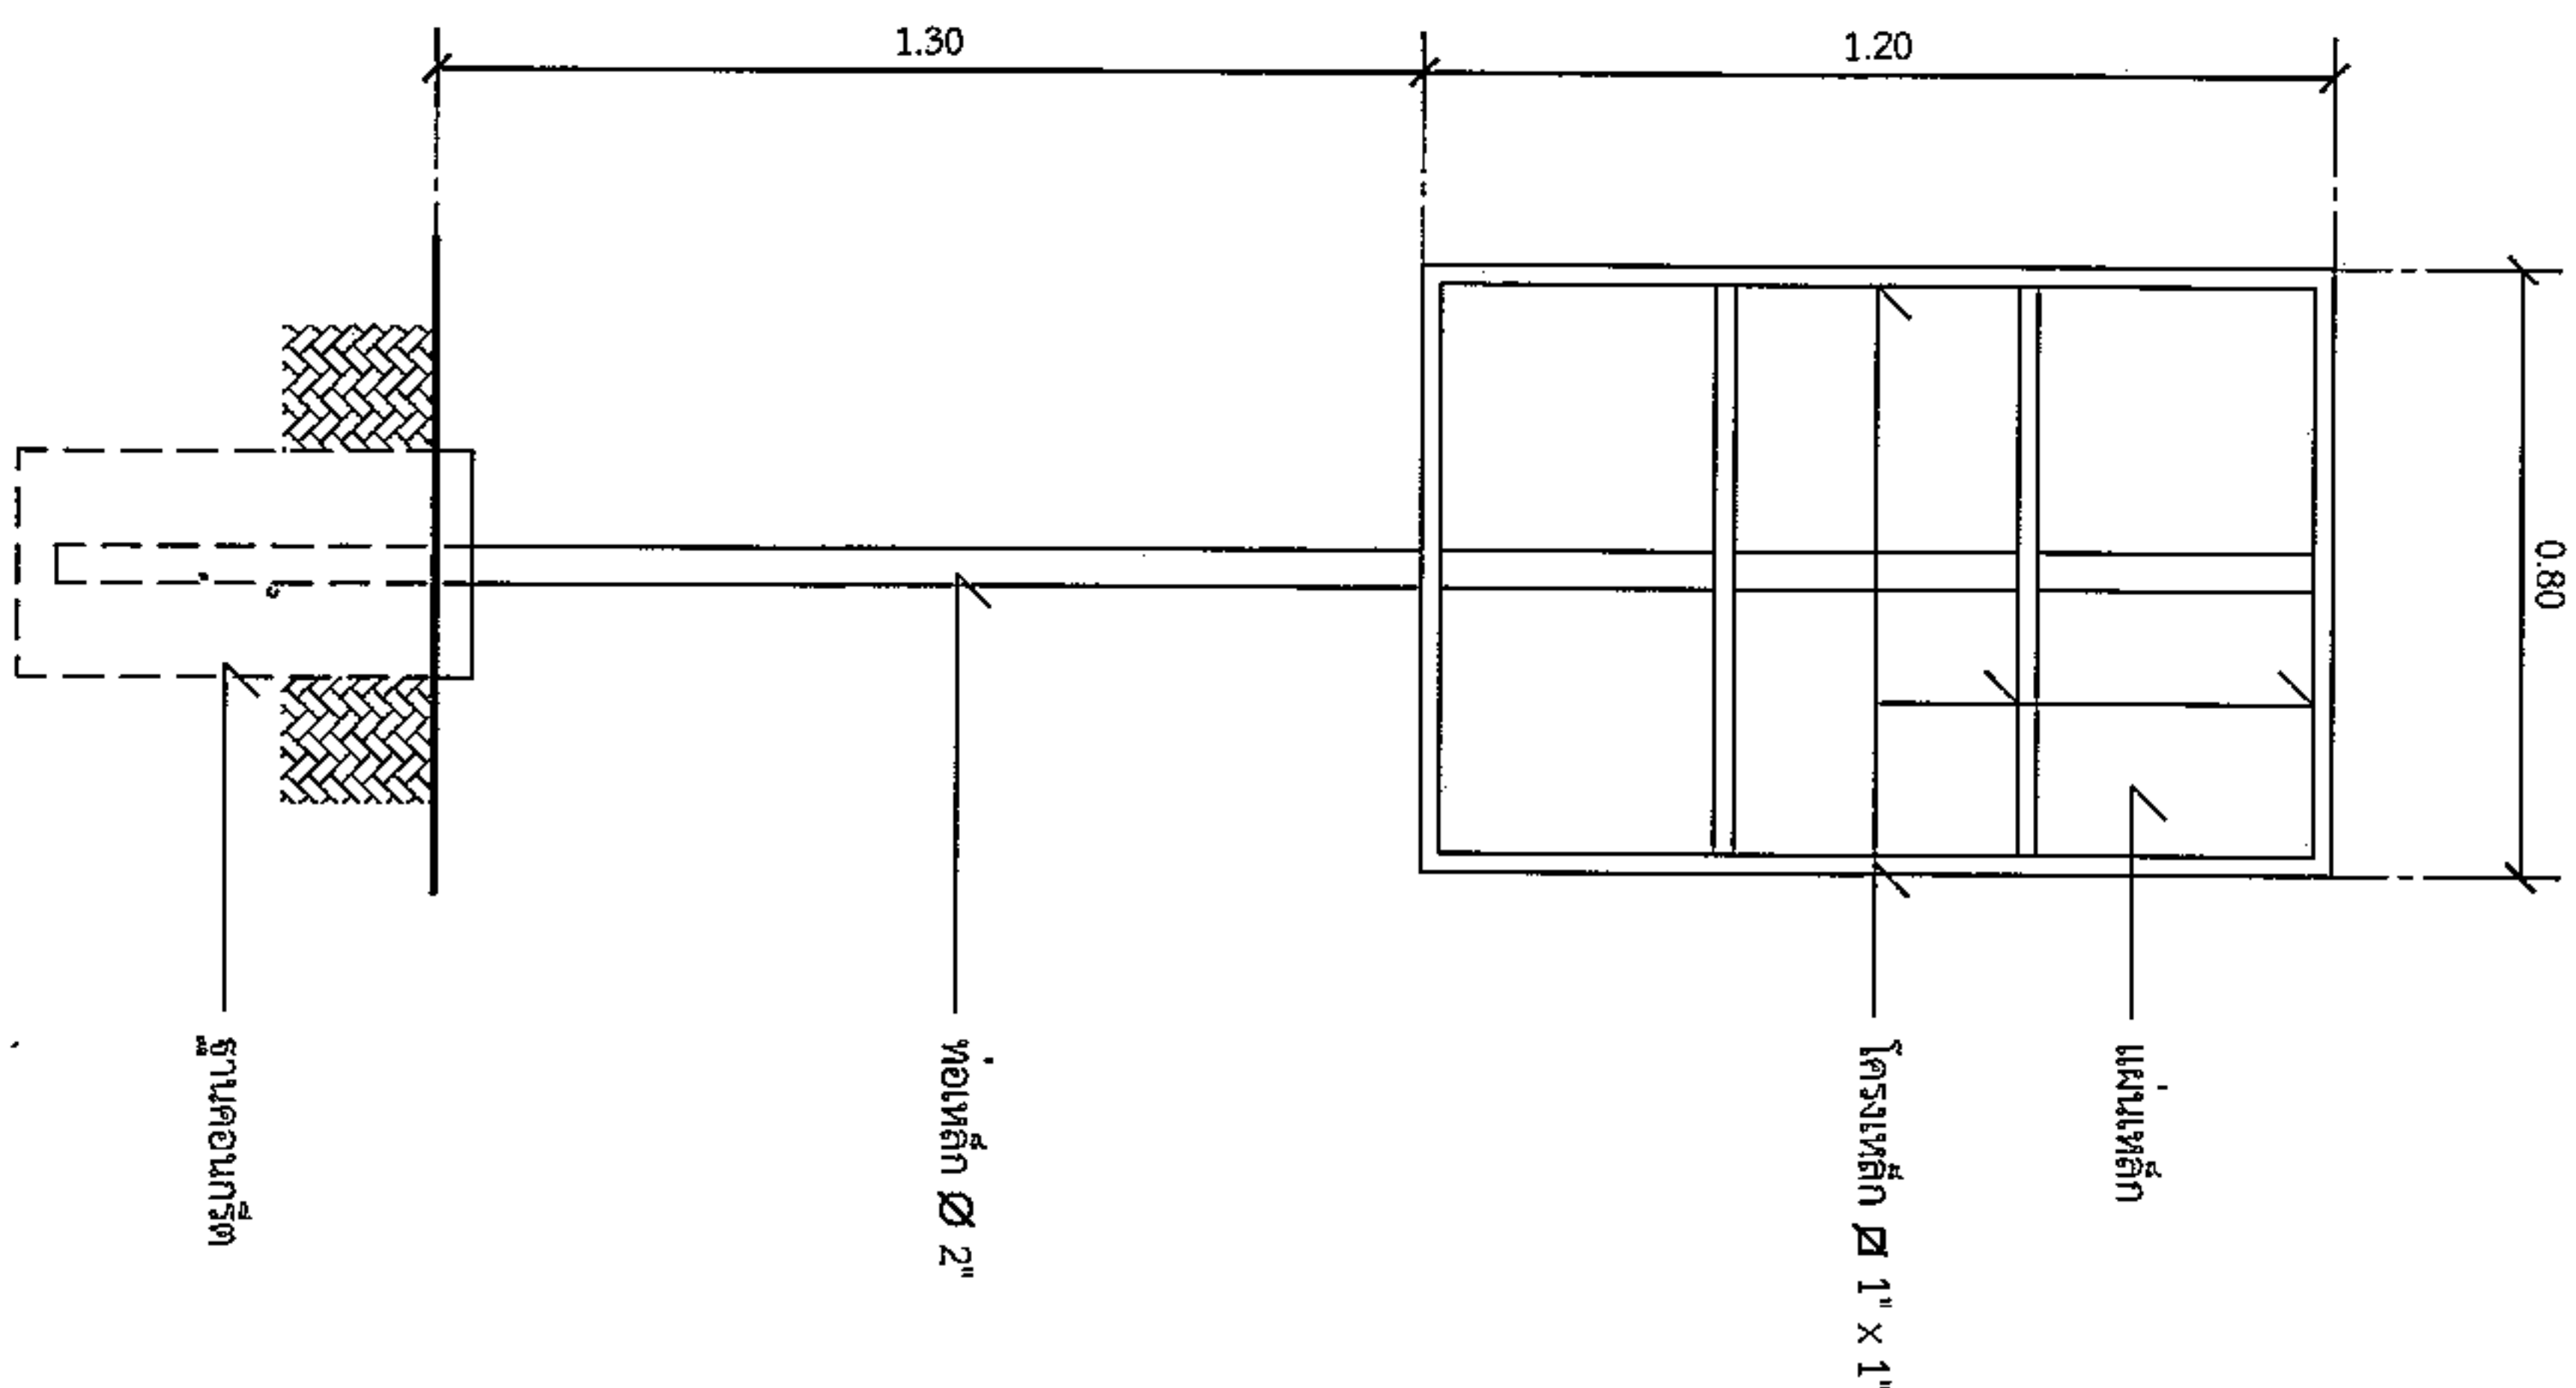

รูปด้านหลัง
1 : 20

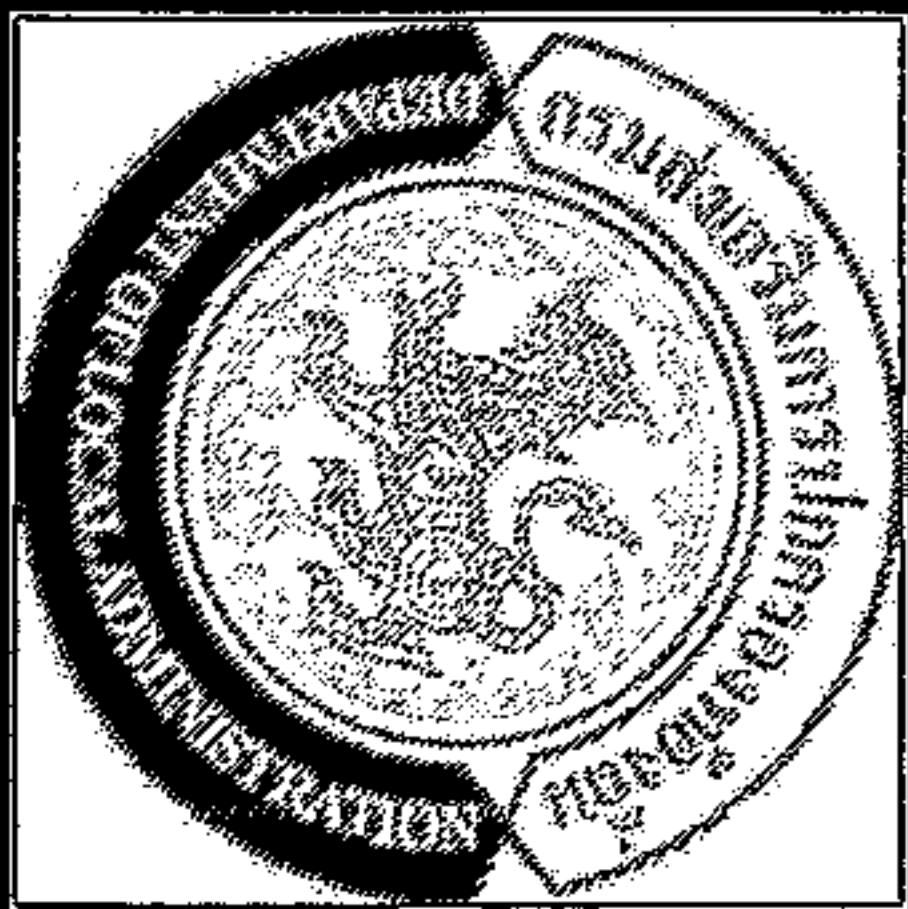

องค์กรปกครองส่วนท้องถิ่น
จังหวัดนครราชสีมา

แบบมาตรฐานเลขที่
ทอ.นม. 03-102

แบบ :

มาตรฐานป้ายประชาสัมพันธ์โครงการฯ

มาตรฐาน
ระบุส่วน
ระบุแบบ

ใช้แบบ

นายสุรเชษฐ์ ชัยกลาง

วิเทศโกวิท

นายสมชาย หิตะเส
สน.10075

เพื่อขอ

อนุมัติ

แบบที่ :

จำนวน :

4

4

2.40

โครงการก่อสร้างของ.....

โครงการ.....
ปริมาณงาน.....
งบประมาณ.....บาท
วันเริ่มสัญญา.....วันสิ้นสุดสัญญา.....
ผู้รับจ้าง.....โทร.....
ผู้ควบคุมงาน.....โทร.....
ผู้ควบคุมงาน.....โทร.....

ขออภัยในความไม่สะดวก

แบบขยายข้อความป้าย
มาตรฐาน
1 : 10

นายสมศรี เก่งขุนทด

รายละเอียดประกอบแบบ
ผู้อำนวยการกองช่าง อบต.หนองแวง

- วัสดุป้ายตามความเหมาะสมต้องทนต่อระยะเวลาการก่อสร้าง
 - ตัวอักษรให้ชัดเจนตามความเหมาะสมสามารถมองเห็นได้ชัดเจน
 - ตำแหน่งการติดตั้งป้ายโครงการฯ และรายละเอียดอื่น
- ที่ได้กำหนดไว้ในแบบ ให้ผู้ควบคุมงานเป็นผู้กำหนด