



ประกาศองค์การบริหารส่วนตำบลหนองแวง

เรื่อง ประกาศกำหนดราคากลางโครงการก่อสร้างงานถมดินคันทาง บ้านใหม่เจริญธรรม หมู่ ๑๐ จากทางแยก
ถึง อ่างเก็บน้ำ ตำบลหนองแวง อำเภอหนองแวง จังหวัดนครราชสีมา

ด้วย องค์การบริหารส่วนตำบลหนองแวง อำเภอเทพารักษ์ จังหวัดนครราชสีมา ได้จัดทำตาราง
แสดงวงเงินงบประมาณที่ได้รับจัดสรรและราคากลางในงานจ้างก่อสร้าง ประจำปีงบประมาณ ๒๕๖๒ โครงการก่อสร้าง
งานถมดินคันทาง บ้านใหม่เจริญธรรม หมู่ ๑๐ จากทางแยก ถึง อ่างเก็บน้ำ ตำบลหนองแวง อำเภอหนองแวง จังหวัด
นครราชสีมา เรียบร้อยแล้ว

ดังนั้น เพื่อเป็นการเปิดเผยข้อมูลรายละเอียดค่าใช้จ่ายเกี่ยวกับการจัดซื้อจัดจ้าง ราคากลางและ
การคำนวณราคากลาง ตามมาตรา ๑๐๓/๗ วรรคหนึ่ง และมาตรา ๑๐๓/๘ วรรคหนึ่ง แห่งพระราชบัญญัติ
ประกอบรัฐธรรมนูญว่าด้วยการป้องกันและปราบปรามการทุจริต พ.ศ. ๒๕๕๒ แก้ไขเพิ่มเติม (ฉบับที่ ๒) พ.ศ.
๒๕๕๔ จึงประกาศกำหนดราคากลางโครงการก่อสร้างงานถมดินคันทาง บ้านใหม่เจริญธรรม หมู่ ๑๐ จากทางแยก ถึง
อ่างเก็บน้ำ ตำบลหนองแวง อำเภอหนองแวง จังหวัดนครราชสีมา ประจำปีงบประมาณ ๒๕๖๒

จึงประกาศให้ทราบโดยทั่วกัน

ประกาศ ณ วันที่ ๒๓ เดือน มิถุนายน พ.ศ. ๒๕๖๒

(นางเพียร แซ่ลี)

นายกองค์การบริหารส่วนตำบลหนองแวง

ตารางแสดงวงเงินงบประมาณที่ได้รับจัดสรรและราคากลางในงานจ้างก่อสร้าง

๑. ชื่อโครงการ ก่อสร้างงานถมดินคันทาง บ้านใหม่เจริญธรรม หมู่ ๑๐ จากทางแยก ถึง อ่างเก็บน้ำ
ตำบลหนองแวง อำเภอนองแวง จังหวัดนครราชสีมา

๒. วงเงินงบประมาณที่ได้รับจัดสรร ๔๔๑,๗๐๐.- บาท

๓. ลักษณะงาน

โดยสังเขป โครงการก่อสร้างงานถมดินคันทาง บ้านใหม่เจริญธรรม หมู่ ๑๐ จากทางแยก ถึง อ่างเก็บน้ำ
ตำบลหนองแวง อำเภอนองแวง จังหวัดนครราชสีมา ขนาดกว้าง ๒.๐๐ เมตร ระยะทางประมาณ
๒,๑๐๐ เมตร ดินถมสูงเฉลี่ย ๐.๒๐ เมตร (SIDE SLOP = ๑ : ๑) (ตามแบบที่องค์การบริหารส่วนตำบล
หนองแวงกำหนด เลขที่ ๔๒/๒๕๖๒)

๔. ราคากลางคำนวณ ณ วันที่ ๒๗ มิถุนายน ๒๕๖๒ เป็นเงิน ๔๓๕,๗๐๐.- บาท

๕. บัญชีประมาณการราคากลาง

๕.๑ แบบสรุปราคากลางงานก่อสร้างทาง สะพาน และท่อลอดเหลี่ยม

๕.๒ แบบแปลนงานก่อสร้าง

๕.๓ รายละเอียดประมาณราคาก่อสร้าง

๖. รายชื่อคณะกรรมการกำหนดราคากลาง

๖.๑ นายสมศรี เก่งขุนทด ตำแหน่ง ผู้อำนวยการกองช่าง

ประธานกรรมการ

๖.๒ นางสาวพวงเพชร ศรีมัตย์ ตำแหน่ง หัวหน้าสำนักงานปลัด

กรรมการ

๖.๓ นายนิกร เข็มขุนทด ตำแหน่ง เจ้าพนักงานป้องกันและบรรเทาฯ กรรมการ/เลขานุการ

ประมาณราคาก่อสร้างเป็นราคากลาง

องค์การบริหารส่วนตำบลหนองแวง อำเภอกะพ้อ จังหวัดนครราชสีมา

โครงการ โครงการก่อสร้างงานถมดินคันทาง บ้านใหม่เจริญธรรม หมู่ ๑๐ จากทางแยก ถึงอ่างเก็บน้ำ
ตำบลหนองแวง อำเภอกะพ้อ จังหวัดนครราชสีมา

เจ้าของงาน องค์การบริหารส่วนตำบลหนองแวง อำเภอกะพ้อ จังหวัดนครราชสีมา ออกแบบและรายการ
แบบเลขที่ ๔๒ / ๒๕๖๒ จำนวน ๔ แผ่น
ประมาณการเมื่อ วันที่ ๓๐ พฤษภาคม ๒๕๖๒

ลำดับที่	รายการ	รวมค่างานต้นทุน (บาท)	Factor F	รวมค่าก่อสร้าง (บาท)	หมายเหตุ
๑ ๒	ประเภทงานทาง ป้ายโครงการ	๓๑๙,๘๒๓.๒๘	๑.๓๖๒๔	๔๓๕,๗๒๗.๒๔	Factor F -เงินจ่ายล่วงหน้า ๖% -ดอกเบี้ยเงินกู้ ๗% -ดอกเบี้ยเงินฝาก ๐% -ภาษี ๗%
รวมราคาก่อสร้างเป็นเงิน				๔๓๕,๗๒๗.๒๔	
สรุป คิดเป็นเงินงบประมาณ				๔๓๕,๗๐๐.๐๐	
(ตัวอักษร) (-สี่แสนสามหมื่นห้าพันเจ็ดร้อยบาทถ้วน-)					

คณะกรรมการกำหนดราคากลาง ตามคำสั่ง เลขที่ ๒๓๕/๒๕๖๒ ลงวันที่ ๓๑ พฤษภาคม พ.ศ. ๒๕๖๒
ได้ตรวจสอบแล้วเห็นชอบให้ประมาณราคานี้เป็นราคากลาง

(ลงชื่อ).....ประธานกรรมการ
(นายสมศรี เก่งขุนทด)
ผู้อำนวยการกองช่าง

(ลงชื่อ).....กรรมการ
(นางสาวพวงเพชร ศรีมาตย์)
หัวหน้าสำนักงานปลัด

(ลงชื่อ).....กรรมการ
(นายนิกร เข็มขุนทด)
เจ้าพนักงานป้องกันและบรรเทาสาธารณภัย

แบบสรุปราคากลางงานก่อสร้างทาง สะพาน และท่อเหลี่ยม

โครงการ ก่อสร้างงานถมดินคันทาง หน่วยงานรับผิดชอบโครงการ องค์การบริหารส่วนตำบลตำบลหนองแวง

สถานที่ก่อสร้าง บ้านใหม่เจริญธรรม หมู่ที่ 10 บ้านใหม่เจริญธรรม ต.หนองแขง อ.เทพารักษ์ จ.นครราชสีมา แบบเลขที่ 12/2562

ขนาดโครงการ ขนาดกว้าง 6.00 ม. ระยะทางประมาณ 2,100 ม. ดินถมสูงเฉลี่ย 0.20 ม. (SIDE SLOPE = 1 : 1)

[illegible]

รวม	435,727.24
-----	------------

คิดเป็นเงินงบประมาณ	435,700.00
---------------------	------------

319,823.28

1.3624

ยอดรวมค่างานต้นทุนงานก่อสร้างทาง.


ค่า FACTOR F งานก่อสร้างทาง

ประมาณราคาเมื่อ 24 พฤษภาคม 2562 ผู้ประมาณราคา นายสมศรี เก่งขันทด

ตำแหน่ง ผู้อำนวยการกองช่าง

ลงชื่อ ประธานกรรมการกำหนดราคากลาง

ลงชื่อ กรรมการกำหนดราคากลาง ลงชื่อ กรรมการกำหนดราคากลาง

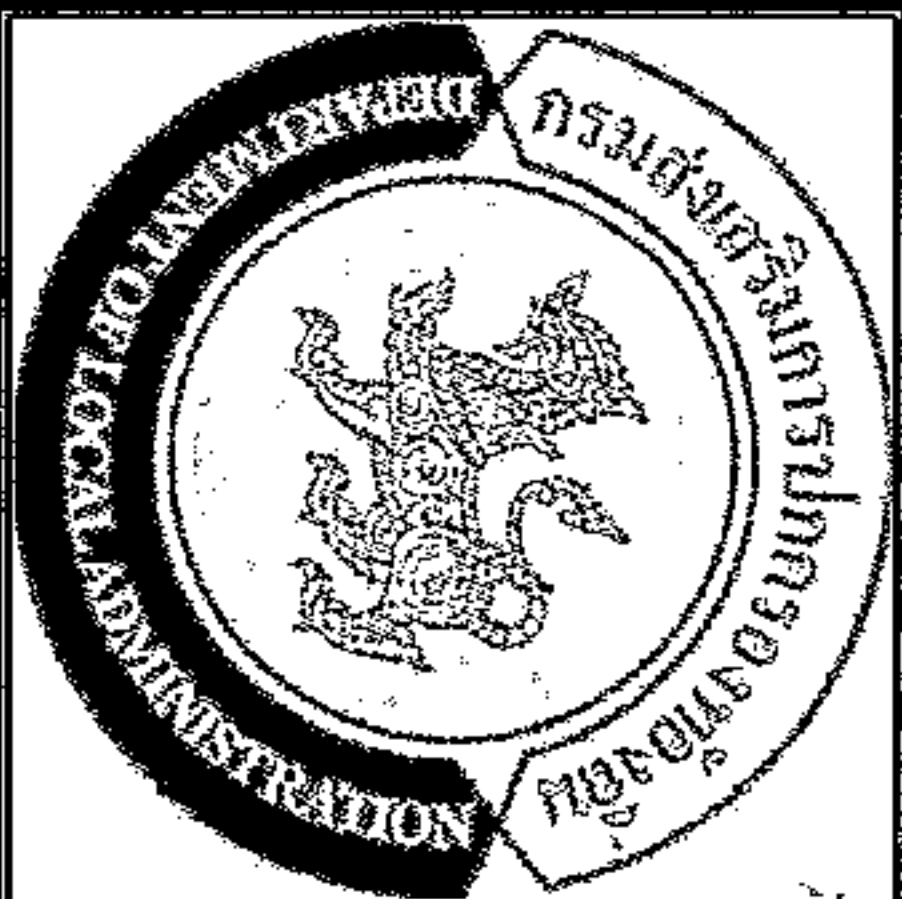


องค์การปกครองส่วนท้องถิ่น
จังหวัดนครราชสีมา

แบบมาตรฐานเลขที่
ทด.นม. 01-101

รายการประกอบแบบ

1. คุณสมบัติของวัสดุ นอกเหนือจากที่ระบุในแบบและวิธีการก่อสร้างทางนี้ไม่ได้ตาม
มาตรฐานทางหลวงท้องถิ่น

- มก.201-2550
 - มก.301-2550
 - มก.302-2550
 - มก.303-2550
 - มก.304-2550
- (เฉพาะในส่วนที่เกี่ยวข้องเท่านั้น)

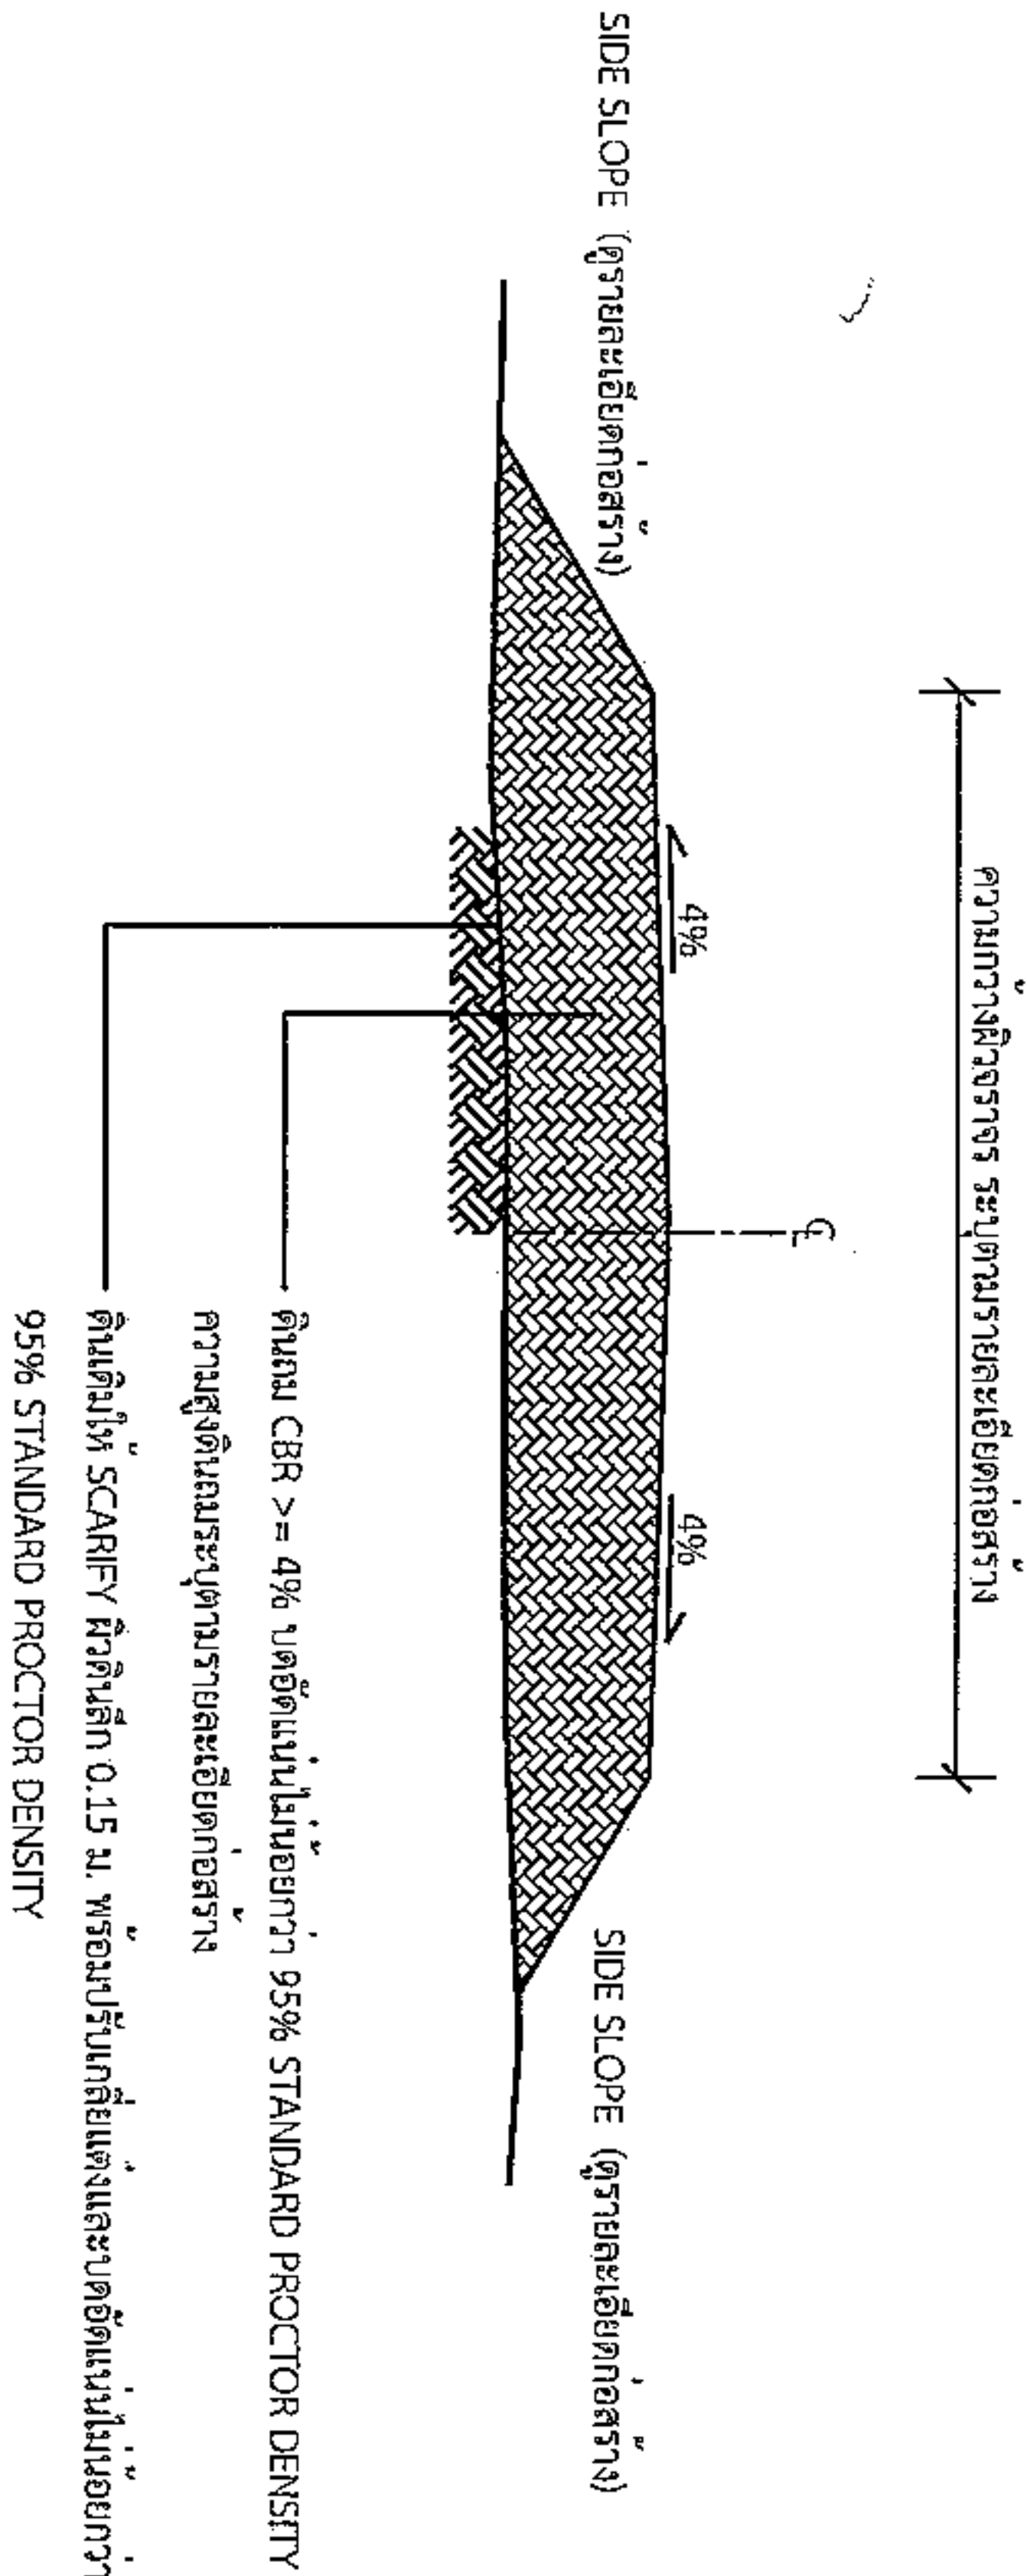

รูปตัดตามขวางงานถมดินคันทาง


นายสมศรี เก่งชุมทด
ผู้อำนวยการกองช่าง อบต.หนองสูง

[Signature]

[Signature]
Date 11/08

หน้า : 2	จำนวน : 4
----------	-----------

*วัสดุและวิธีการดำเนินการก่อสร้างจะต้องเป็นไปตามมาตรฐานทางหลวงท้องถิ่น พ.ศ. 2550 เฉพาะในส่วนที่เกี่ยวข้องเท่านั้น

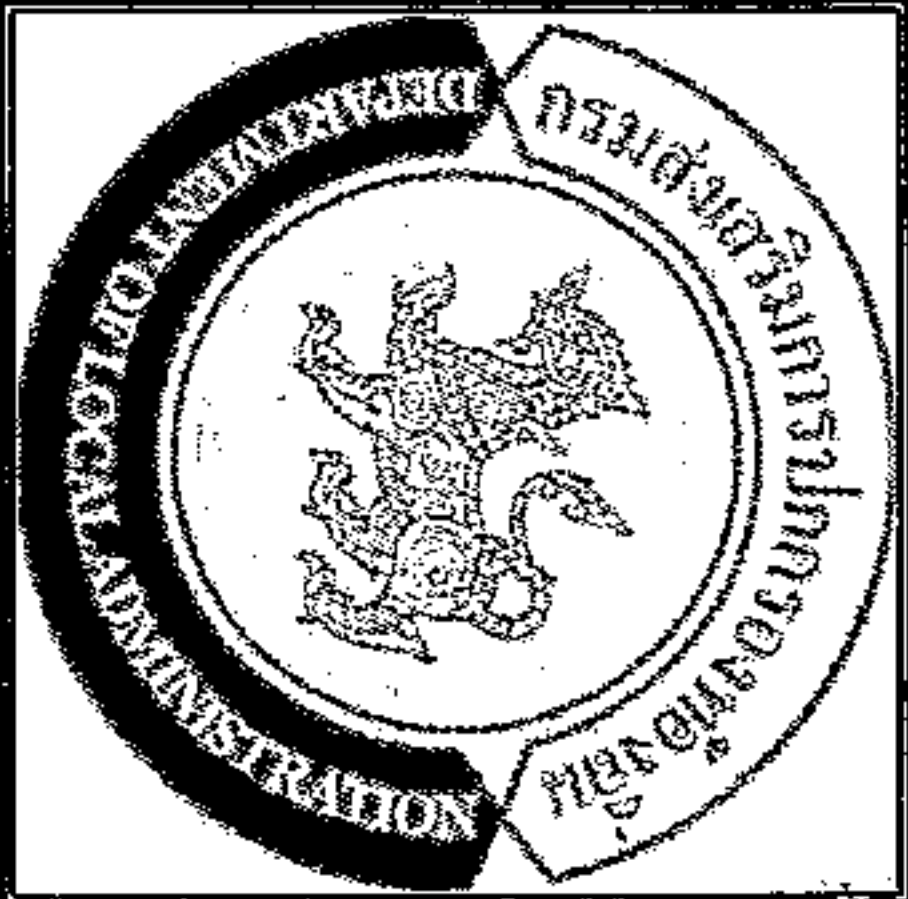

องค์การปกครองส่วนท้องถิ่น
จังหวัดนครราชสีมา

แบบมาตรฐานเลขที่
ทอ.นม. 03-102

แบบ :

มาตรฐานปอประชาเข้มแข็งโครงสร้าง

มาตรฐาน
ระเบียบแบบ

นายธีรพงศ์ ชื่นตอง

วิศวกรโยธา

นายสมชาย นาคะแสง
ศบ.10075

ผู้เสนอ

อนุมัติ

นายสมชาย นาคะแสง
นายก อบจ.นครราชสีมา

แผ่นที่ :

จำนวน :

3

4

2.40

โครงการก่อสร้างของ.....

โครงการ.....

ปริมาณงาน.....

งบประมาณ.....บาท

วันเริ่มสัญญา.....วันสิ้นสุดสัญญา.....

ผู้รับจ้าง.....

ผู้ควบคุมงาน.....

ผู้ควบคุมงาน.....

ขอไว้ในความไม่สะดวก

แบบขยายขอความปาย

มาตราสาม


1 : 10

รายละเอียดประกอบแบบ

- วัสดุป้ายตามความเหมาะสมจะต้องคงทนตลอดระยะเวลาก่อสร้าง
 - ตัวอักษรให้ใช้ขนาดตามความเหมาะสมสามารถมองเห็นได้ชัดเจน
 - ตำแหน่งการติดตั้งป้ายโครงการฯ และรายละเอียดอื่น
- ที่มีข้อกำหนดไว้ในแบบ ให้ผู้ควบคุมงานเป็นผู้กำหนด

นายสมชาย นาคะแสง

ผู้อำนวยการกองช่าง อบจ.นครราชสีมา

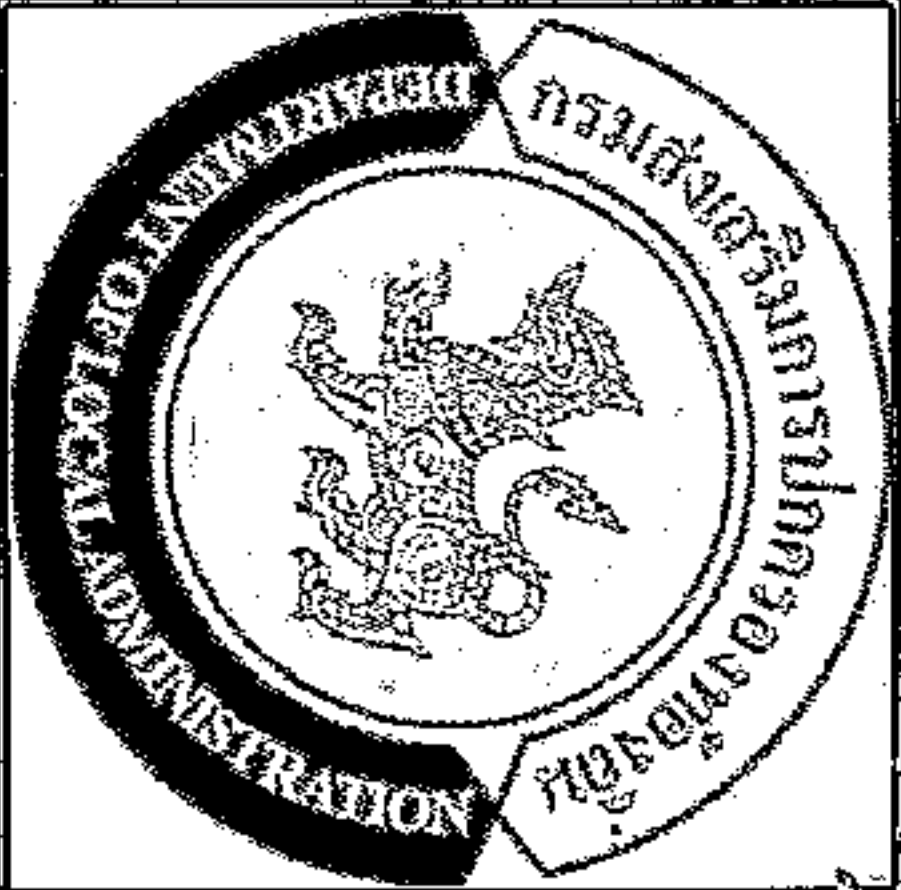

องค์การปกครองส่วนท้องถิ่น
จังหวัดนครราชสีมา

แบบมาตรฐานเลขที่
พธ.บม. 03-101

แบบ :

มาตรฐานนโยบายโครงการสร้าง

มาตรฐาน
ระบุในแบบ

นายธีรศักดิ์ อัมมสาร

วิศวกรโยธา

นายสมณะรัตน์ โคตระผล
พธ.10075

หน้าเลข

อนุมัติ

นายสมศรี เก่งขุนทด


นายสมศรี เก่งขุนทด
ผู้อำนวยการกองช่าง อบต.หนองแวง

สัญลักษณ์หน่วยงาน	ชื่อหน่วยงาน	พื้นที่สีขาว อักษรสีขาว
โครงการ :	พื้นที่สีขาว อักษรสีดำ	
ขนาด :		
งบประมาณ :		
ที่มาของงบประมาณ :		
ระยะเวลาคำประกันสัญญา.....ปี		
เริ่มต้น :		
สิ้นสุด :		
ดำเนินการจากเงินภาษีของท่าน		
"โปรดช่วยกันรักษา"		
หากพบความชำรุดบกพร่อง แจ้ง โทร.		
		พื้นที่สีขาว อักษรสีขาว

แบบขยายข้อความป้าย
มาตราส่วน 1 : 10

รายการประกอบแบบ

1. เสา พื้นป้ายด้านหลัง ให้ทำเป็นสีเขียว
2. พื้นป้ายด้านหน้าให้ทำเป็นสีตามแบบ
3. ตัวอักษรให้ใช้ข้อความตามความเหมาะสม

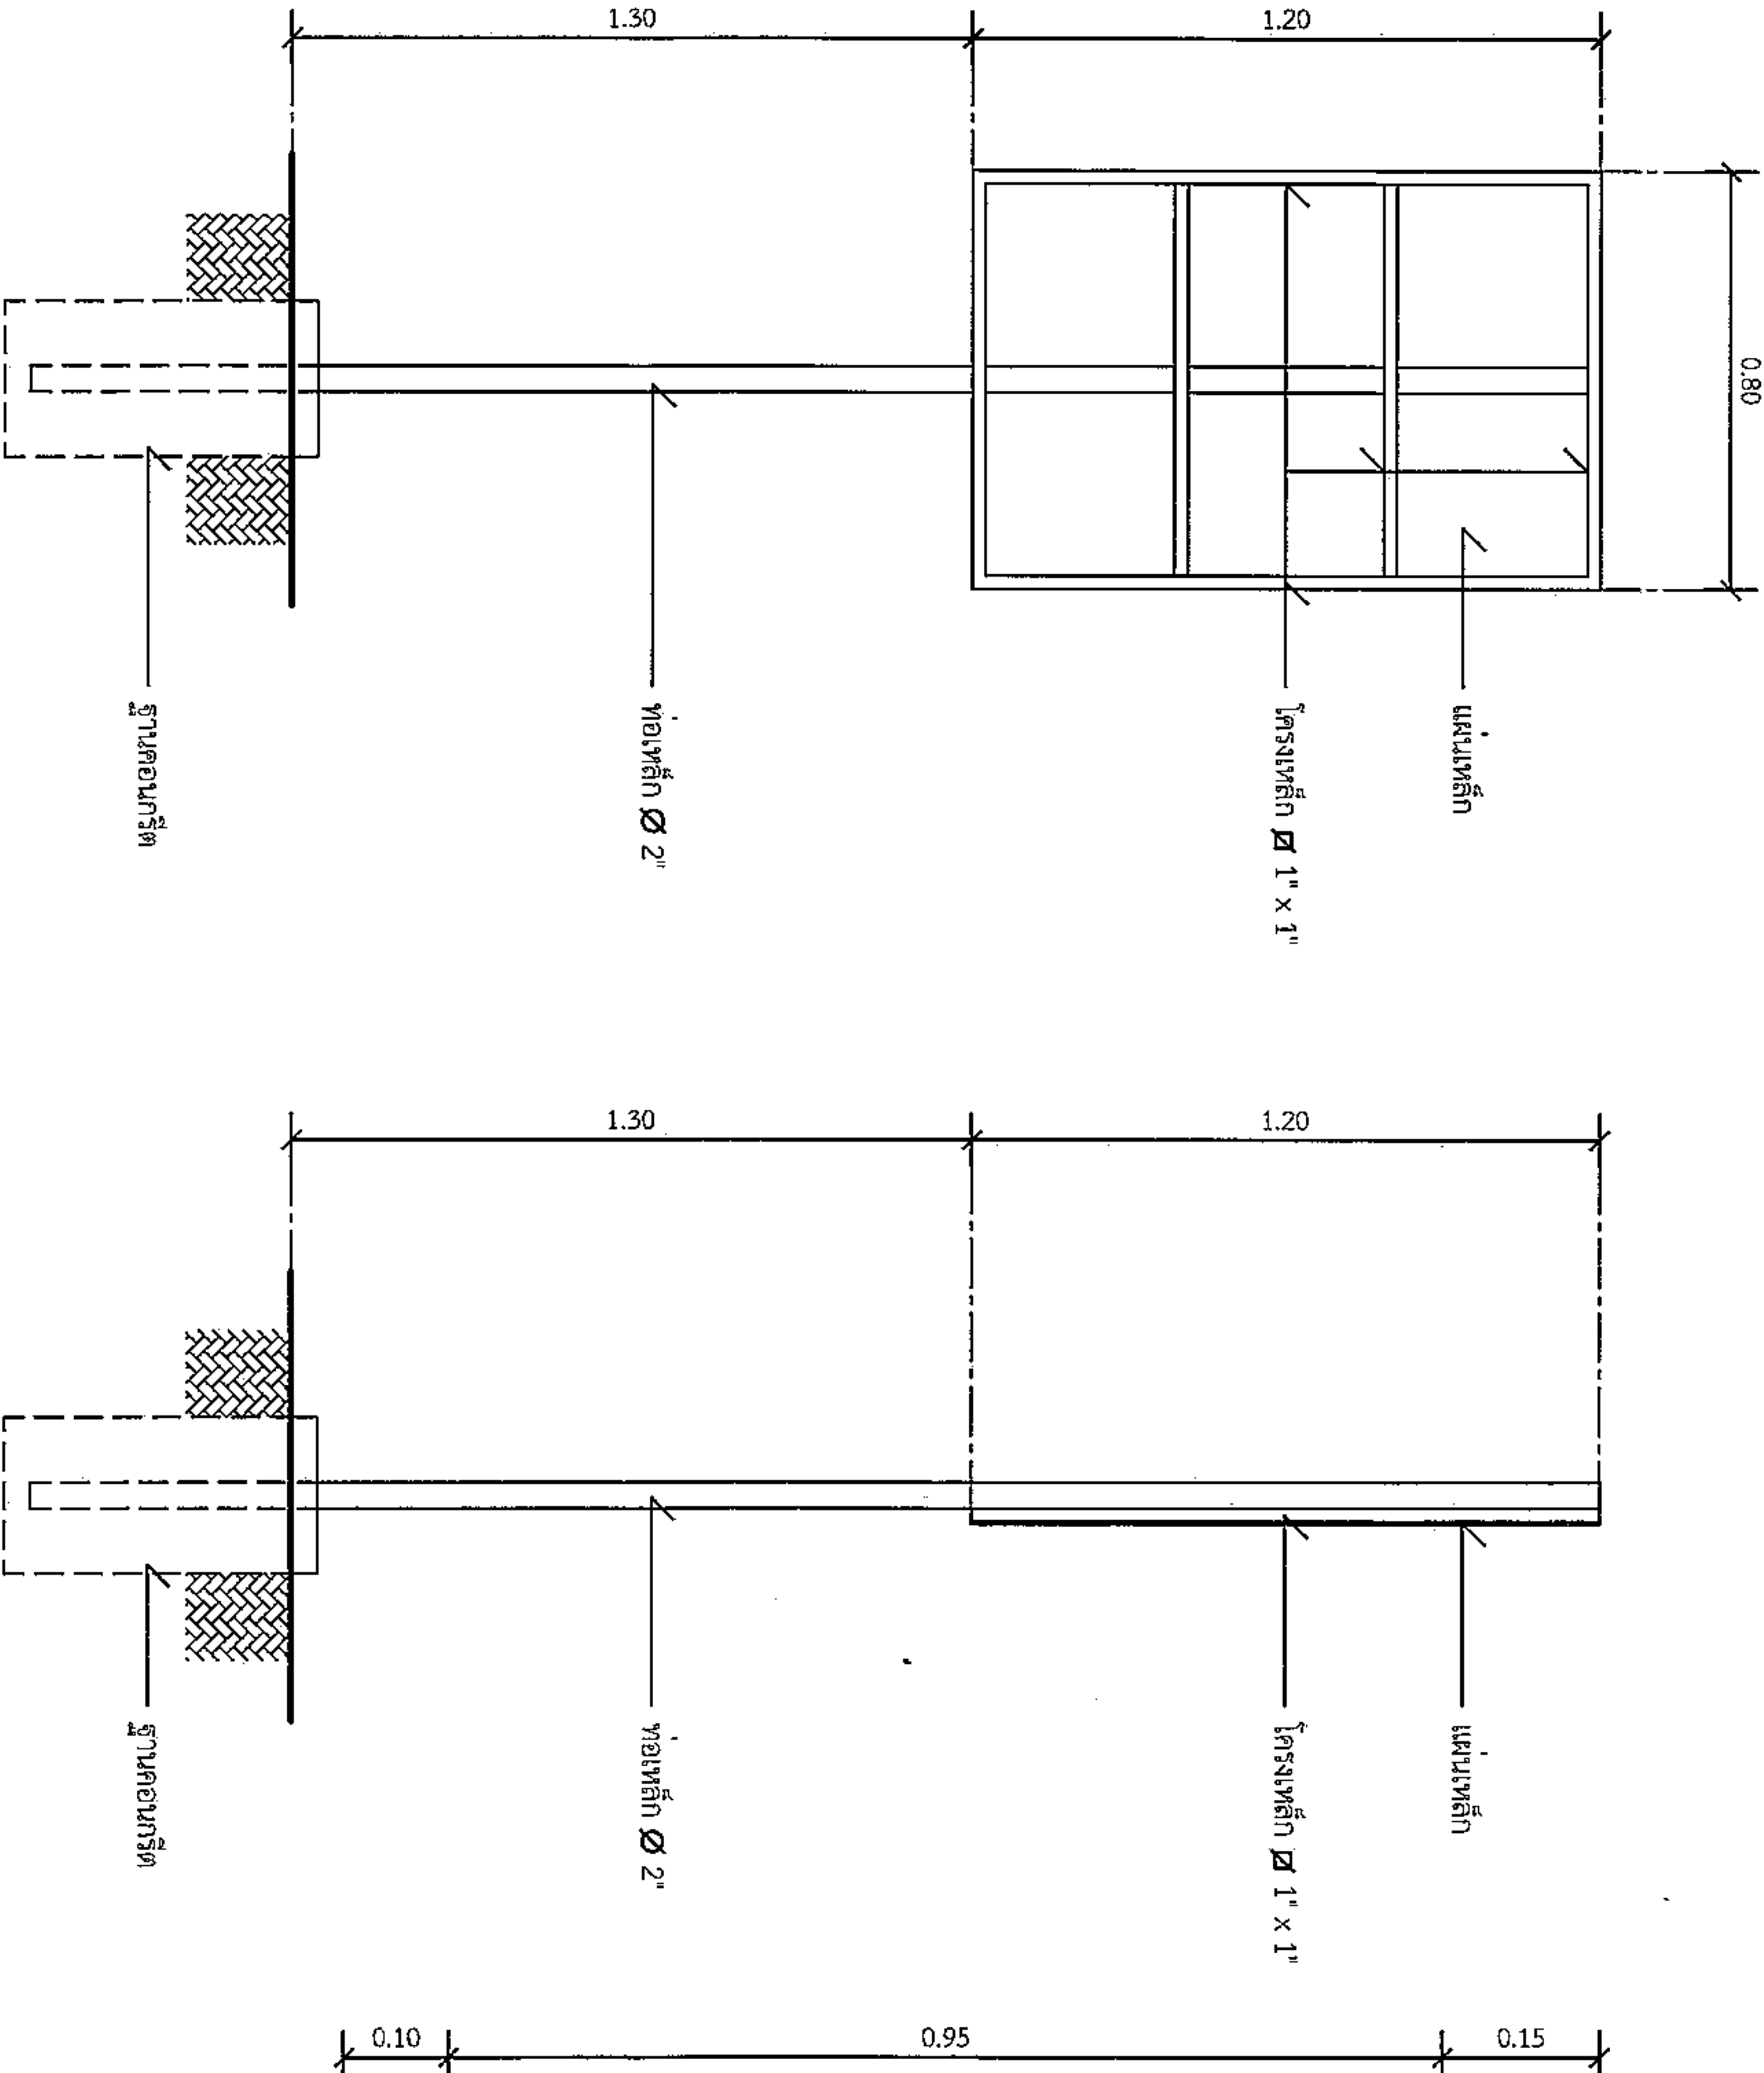

รูปด้านหลัง

มาตราส่วน 1 : 20

รูปด้านข้าง

มาตราส่วน 1 : 20

แผ่นที่ : 4 จำนวน : 4