



ประกาศองค์การบริหารส่วนตำบลหนองแวง
เรื่อง ประกาศกำหนดราคากลางโครงการก่อสร้างงานถมดินคันทาง บ้านใหม่เจริญธรรม หมู่ที่ ๑๐
ตำบลหนองแวง อำเภอเทพารักษ์ จังหวัดนครราชสีมา

ด้วย องค์การบริหารส่วนตำบลหนองแวง อำเภอเทพารักษ์ จังหวัดนครราชสีมา ได้จัดทำตารางแสดงวงเงินงบประมาณที่ได้รับจัดสรรและราคากลางในงานจ้างก่อสร้าง ประจำปีงบประมาณ ๒๕๖๖ โครงการก่อสร้างงานถมดินคันทาง บ้านใหม่เจริญธรรม หมู่ที่ ๑๐ ตำบลหนองแวง อำเภอเทพารักษ์ จังหวัดนครราชสีมา

ดังนั้น เพื่อเป็นการเปิดเผยข้อมูลรายละเอียดค่าใช้จ่ายเกี่ยวกับการจัดซื้อจัดจ้าง ราคากลางและการคำนวณราคากลาง ตามมาตรา ๑๐๓/๗ วรรคหนึ่ง และมาตรา ๑๐๓/๘ วรรคหนึ่ง แห่งพระราชบัญญัติประกอบรัฐธรรมนูญว่าด้วยการป้องกันและปราบปรามการทุจริต พ.ศ. ๒๕๕๒ แก้ไขเพิ่มเติม (ฉบับที่ ๒) พ.ศ. ๒๕๕๔ จึงประกาศกำหนดราคากลางโครงการก่อสร้างถมดินคันทาง บ้านใหม่เจริญธรรม หมู่ที่ ๑๐ ตำบลหนองแวง อำเภอเทพารักษ์ จังหวัดนครราชสีมา ประจำปีงบประมาณ ๒๕๖๖

จึงประกาศให้ทราบโดยทั่วกัน

ประกาศ ณ วันที่ ๑๕ เดือน กรกฎาคม พ.ศ. ๒๕๖๖


(นางเพียร แซ่ลี)
นายกองค์การบริหารส่วนตำบลหนองแวง

ตารางแสดงวงเงินงบประมาณที่ได้รับจัดสรรและราคากลางในงานจ้างก่อสร้าง

๑. ชื่อโครงการ โครงการก่อสร้างงานถมดินคันทาง บ้านใหม่เจริญธรรม หมู่ที่ ๑๐ ตำบลหนองแขวง อำเภอสว่างวีรกรรม จังหวัดนครราชสีมา

หน่วยงานเจ้าของโครงการ กองช่าง องค์การบริหารส่วนตำบลหนองแขวง อำเภอสว่างวีรกรรม จังหวัดนครราชสีมา

๒. วงเงินงบประมาณที่ได้รับจัดสรร ๔๙๙,๘๐๐.- บาท

๓. ลักษณะงาน

โดยสังเขป โครงการก่อสร้างงานถมดินคันทาง บ้านใหม่เจริญธรรม หมู่ที่ ๑๐ ตำบลหนองแขวง อำเภอสว่างวีรกรรม จังหวัดนครราชสีมา รายละเอียดดังนี้ ขนาดกว้าง ๖.๐๐ ม. ระยะทางประมาณ ๗๓๔ ม. ดินถมสูงเฉลี่ย ๐.๕๐ ม. (SIDE SLOPE = ๑ : ๑) (รายละเอียดตามแบบที่ อนุมัติกำหนดเลขที่ ๔๕/๒๕๖๖)

๔. ราคากลางคำนวณ ณ วันที่ ๑๔ กรกฎาคม ๒๕๖๖ เป็นเงิน ๔๙๙,๘๐๐.- บาท

๕. บัญชีประมาณการราคากลาง

๕.๑ แบบสรุปราคากลางงานก่อสร้างทาง สะพาน และท่อลอดเหลี่ยม

๕.๒ แบบแปลนงานก่อสร้าง

๕.๓ รายละเอียดประมาณราคาก่อสร้าง

๖. รายชื่อคณะกรรมการกำหนดราคากลาง

๖.๑ นายสมศรี เก่งขุนทด ตำแหน่ง ผู้อำนวยการกองช่าง

๖.๒ นายนิกร เหมขุนทด ตำแหน่ง จพง.ป้องกันและบรรเทาสาธารณภัย

๖.๓ นางสาวจิราพันธ์ จันทวีเศษ ตำแหน่ง นักวิเคราะห์นโยบายและแผน

ประธานกรรมการ

กรรมการ

กรรมการ/เลขานุการ จันทวี

ประมาณราคาค่าก่อสร้างเป็นราคากลาง

องค์การบริหารส่วนตำบลหนองแวง อำเภอกะพ่าย จังหวัดนครราชสีมา

โครงการ โครงการก่อสร้างงานถมดินคันทาง บ้านใหม่เจริญธรรม หมู่ที่ ๑๐ ตำบลหนองแวง อำเภอกะพ่าย จังหวัดนครราชสีมา

เจ้าของงาน องค์การบริหารส่วนตำบลหนองแวง อำเภอกะพ่าย จังหวัดนครราชสีมา ออกแบบและรายการ

แบบเลขที่ ๔๕/๒๕๖๖ จำนวน ๕ แผ่น

ประมาณการเมื่อ วันที่ ๑๑ กรกฎาคม ๒๕๖๖

ลำดับที่	รายการ	รวมค่างาน ต้นทุน (บาท)	Factor F	รวมค่าก่อสร้าง (บาท)	หมายเหตุ
๑.	หมวด งานทาง	๓๖๖,๘๕๖.๘๗	๑.๓๖๒๔	๔๙๙,๘๐๕.๘๐	Factor F -ดอกเบี้ยเงินกู้ ๖ % -ภาษี ๗ % -เงินจ่ายล่วงหน้า ๐ % -เงินประกันผลงานหัก ๐%
รวมราคาก่อสร้างเป็นเงิน				๔๙๙,๘๐๕.๘๐	
สรุป คิดเป็นเงินงบประมาณ				๔๙๙,๘๐๐.๐๐	
(ตัวอักษร) (-สี่แสนเก้าหมื่นเก้าพันแปดร้อยบาทถ้วน-)					

คณะกรรมการกำหนดราคากลาง ตามคำสั่ง เลขที่ ๒๖๑/๒๕๖๖ ลงวันที่ ๓ กรกฎาคม พ.ศ. ๒๕๖๖
ได้ตรวจสอบแล้วเห็นชอบให้ประมาณราคานี้เป็นราคากลาง

(ลงชื่อ).....ประธานกรรมการ

(นายสมศรี เกษุนทด)

ผู้อำนวยการกองช่าง

(ลงชื่อ).....กรรมการ

(นายนิกร เหมขุนทด)

เจ้าพนักงานป้องกันและบรรเทาสาธารณภัย

(ลงชื่อ).....กรรมการ

(นางสาวจิรานันท์ จันทวีเศษ)

นักวิเคราะห์นโยบายและแผน

โครงการ ก่อสร้างงานถมดินคันทาง หน่วยงานรับผิดชอบโครงการ องค์การบริหารส่วนตำบลหนองแวง
 สถานที่ก่อสร้าง จากอ่างเก็บน้ำ-ไร่นาสัจฉิน จินากุล หมู่ที่ 10 บ้านใหม่เจริญธรรม ต.หนองแวง อ.เทพารักษ์ จ.นครราชสีมา แบบเลขที่ 15/2566
 ขนาดโครงการ ขนาดกว้าง 6.00 ม. ระยะทางประมาณ 734 ม. ดินถมสูงเฉลี่ย 0.50 ม. (SIDE SLOPE = 1 : 1)

[illegible]

1.3624


ตำแหน่ง ผู้อำนวยการกองช่าง

นักวิเคราะห์นโยบายและแผน

องค์การบริหารส่วนตำบลหนองแวง กรมส่งเสริมการปกครองท้องถิ่น กระทรวงมหาดไทย

โครงการก่อสร้างงานถนนดินคันทาง บ้านใหม่เจริญธรรม หมู่ที่ 10 ตำบลหนองแวง อำเภอพารักษ์ จังหวัดนครราชสีมา

ทิศเหนือ

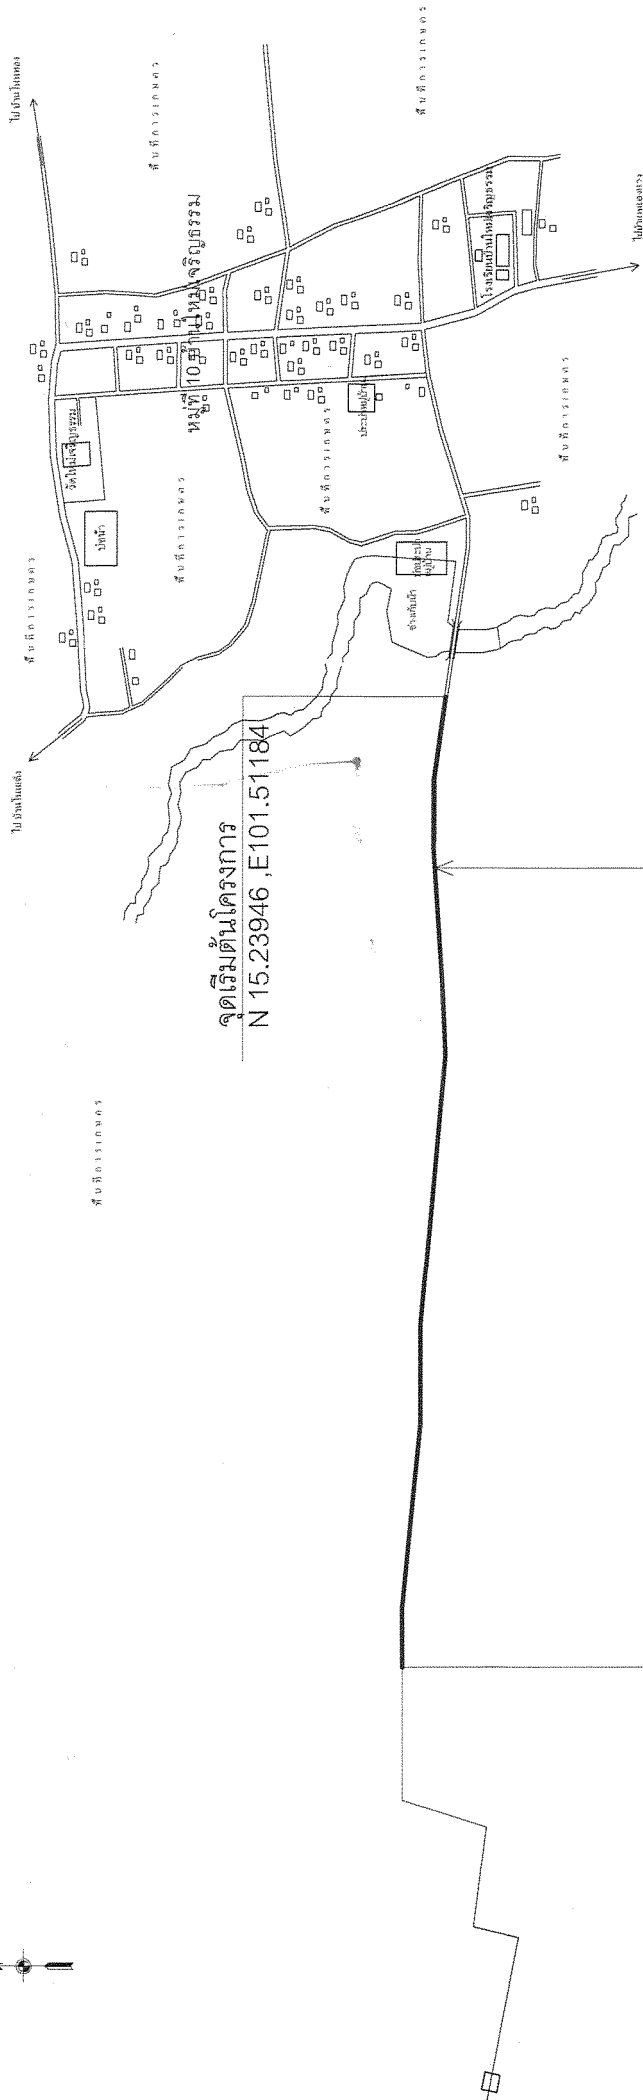

แผนที่ตั้งหมู่บ้านใหม่เจริญธรรม

NO SCALE



โครงการ
ก่อสร้างงานถนนดินคันทาง

หมู่ที่ 10 บ้านใหม่เจริญธรรม
ตำบลหนองแวง อำเภอพารักษ์ จังหวัดนครราชสีมา

นายสมศรี เก่งมณี
ผู้อำนวยการกองช่าง อบต.หนองแวง

นายสมศรี เก่งมณี
ผู้อำนวยการกองช่าง อบต.หนองแวง

นางสุกัญญาลักษณ์ ศิริบุรินทร์
รักษาการนายก อบต.หนองแวง

นางสุกัญญาลักษณ์ ศิริบุรินทร์
รักษาการนายก อบต.หนองแวง


นายสมศรี เก่งมณี

นางสุกัญญาลักษณ์ ศิริบุรินทร์

แผนที่ตั้ง

45/66

จำนวน
4
1

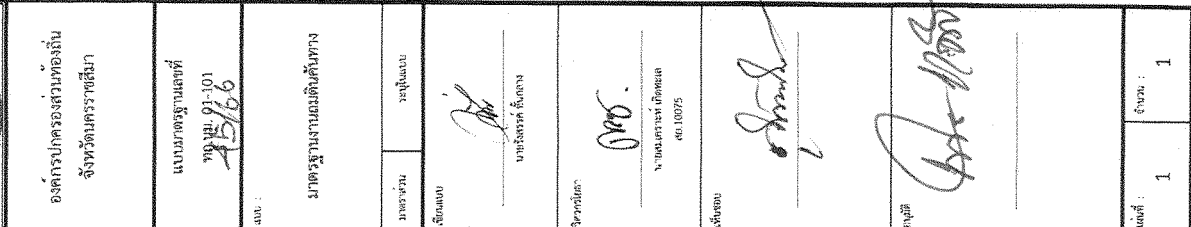




- 30.201-2550
- 30.301-2550
- 30.302-2550
- 30.303-2550
- 30.304-2550

(เฉพาะในส่วนที่เกี่ยวข้องเท่านั้น)

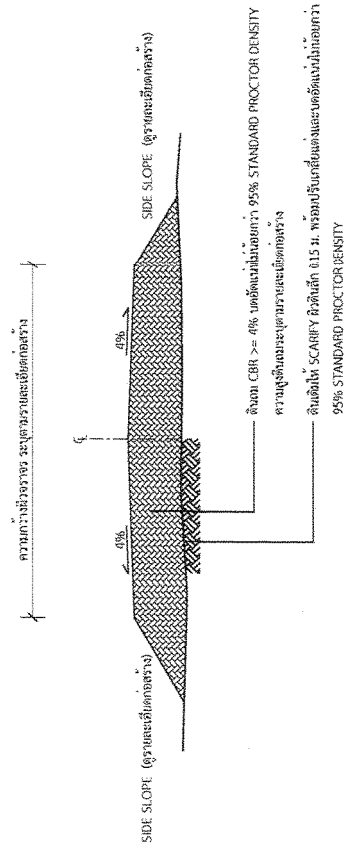

รูปตัดตามขวางงานถมดินคันทาง

นายสมศรี เกษมทด
ผู้อำนวยการกอง อุตสาหกรรม

*วัสดุและวิธีการดำเนินการก่อสร้างจะต้องเป็นไปตามมาตรฐานทางท้องถิ่น พ.ศ. 2550 เฉพาะในส่วนที่เกี่ยวข้องเท่านั้น



องค์กรปกครองส่วนท้องถิ่น
จังหวัดนครราชสีมา

แบบมาตรฐานเลขที่

45/66

หน้า : 1


มาตรฐาน

ระบุใน

ชื่อ

นางสาว












หน้า : 1

หน้า : 1

โครงการก่อสร้างของ.....

โครงการ.....

ปริมาณงาน.....

งบประมาณ.....บาท

วันเริ่มสัญญา.....วันสิ้นสุดสัญญา.....

ผู้รับจ้าง.....โทร.....

ผู้ควบคุมงาน.....โทร.....

ผู้ควบคุมงาน.....โทร.....

ขออภัยในความไม่สะดวก

แบบขยายข้อความป้าย



มาตรฐาน 1 : 10

รายละเอียดประกอบแบบ

- วัสดุป้ายตามความเหมาะสมของขนาดและระยะเวลาการใช้งาน
- ตัวอักษรให้ชัดเจนตามความเหมาะสมสามารถมองเห็นได้ชัดเจน
- ตำแหน่งการติดตั้งป้ายตรงกลาง และรวมและยึดติด
- วัสดุที่ใช้ทำป้ายให้ทนทาน วัสดุคุณภาพเป็นผู้นำเข้า

นายสมศรี เก่งชุมพุด

ผู้อำนวยการกองช่าง อบต.หนองแสง

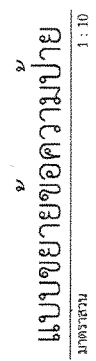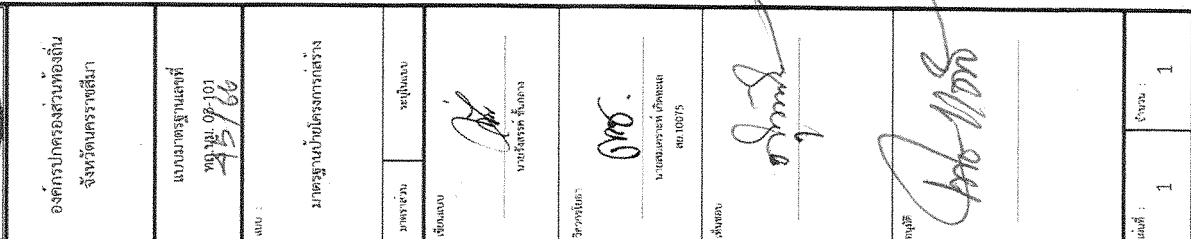


ผู้ว่าการช่าง อบต.หนองแข

