

ตารางแสดงวงเงินงบประมาณที่ได้รับจัดสรรและราคากลางในงานจ้างก่อสร้าง

๑. ชื่อโครงการ ก่อสร้างท่อระบายน้ำ ค.ส.ล. บ้านหนองแขวงพัฒนา หมู่ ๑๖ บ้านนายสังคม – เชื่อมบ่อพักเดิม(สี่แยกมูมรั้ววัด) ตำบลหนองแขวง อำเภอเทพารักษ์ จังหวัดนครราชสีมา

๒. วงเงินงบประมาณที่ได้รับจัดสรร๙๗,๒๐๐.-..... บาท

๓. ลักษณะงาน

โดยสังเขป วางท่อระบายน้ำ ขนาด $\varnothing$ ๐.๓๐ ม. ระยะทางรวมบ่อพัก ๑๖๗ ม. ดินถมหลังท่อลึกเฉลี่ย ๐.๓๐ ม. ใช้ท่อ ค.ส.ล. ขนาด $\varnothing$ ๐.๓๐ ม. จำนวน ๑๔๐ ม. บ่อพักฝาเหล็กหล่อ จำนวน ๒๗ บ่อ (รายละเอียดตามแบบที่องค์การบริหารส่วนตำบลหนองแขวงกำหนด เลขที่ ๔๘/๒๕๖๒)

๔. ราคากลางคำนวณ ณ วันที่.....๑๑ กรกฎาคม ๒๕๖๒.....เป็นเงิน ๙๗,๒๐๐.- บาท

๕. บัญชีประมาณการราคากลาง

๕.๑ แบบสรุปราคากลางงานก่อสร้างทาง สะพาน และท่อลอดเหลี่ยม

๕.๒ แบบแปลนงานก่อสร้าง

๕.๓ รายละเอียดประมาณราคาก่อสร้าง

๖. รายชื่อคณะกรรมการกำหนดราคากลาง

๖.๑ นายสมศรี เกงขุนทด ตำแหน่ง ผู้อำนวยการกองช่าง ประธานกรรมการ

๖.๒ นายนิกร เหมขุนทด ตำแหน่ง เจ้าพนักงานป้องกันและบรรเทาฯ กรรมการ

๖.๓ นางสาวพวงเพชร ศรีมาตย์ ตำแหน่ง หัวหน้าสำนักงานปลัด กรรมการ/เลขานุการ



ประกาศองค์การบริหารส่วนตำบลหนองแขวง
เรื่อง ประกาศกำหนดราคากลางโครงการก่อสร้างท่อระบายน้ำ ค.ส.ล. บ้านหนองแขวงพัฒนา หมู่ ๑๖
บ้านนายสังคม-เชื่อมบ่อพักเดิม (สี่แยกมุมรั้ววัด)
ตำบลหนองแขวง อำเภोधุมพร จังหวัดนครศรีธรรมราช

.....

ด้วยองค์การบริหารส่วนตำบลหนองแขวง อำเภोधุมพร จังหวัดนครศรีธรรมราช ได้จัดทำตารางแสดงวงเงินงบประมาณที่ได้รับจัดสรรและราคากลางในงานจ้างก่อสร้าง ประจำปีงบประมาณ ๒๕๖๒ โครงการก่อสร้างท่อระบายน้ำ ค.ส.ล. บ้านหนองแขวงพัฒนา หมู่ ๑๖ บ้านนายสังคม-เชื่อมบ่อพักเดิม (สี่แยกมุมรั้ววัด) ตำบลหนองแขวง อำเภोधุมพร จังหวัดนครศรีธรรมราช เรียบร้อยแล้ว

ดังนั้นเพื่อเป็นการเปิดเผยข้อมูลรายละเอียดค่าใช้จ่ายเกี่ยวกับการจัดซื้อจัดจ้าง ราคากลางและการคำนวณราคากลาง ตามมาตรา ๑๐๓/๗ วรรคหนึ่ง และมาตรา ๑๐๓/๘ วรรคหนึ่ง แห่งพระราชบัญญัติประกอบรัฐธรรมนูญว่าด้วยการป้องกันและปราบปรามการทุจริต พ.ศ. ๒๕๕๒ แก้ไขเพิ่มเติม (ฉบับที่ ๒) พ.ศ. ๒๕๕๔ จึงประกาศกำหนดราคากลางโครงการก่อสร้างท่อระบายน้ำ ค.ส.ล. บ้านหนองแขวงพัฒนา หมู่ ๑๖ บ้านนายสังคม-เชื่อมบ่อพักเดิม (สี่แยกมุมรั้ววัด) ตำบลหนองแขวง อำเภोधุมพร จังหวัดนครศรีธรรมราช ประจำปีงบประมาณ ๒๕๖๒

จึงประกาศให้ทราบโดยทั่วกัน

ประกาศ ณ วันที่ ๑๑ เดือน กรกฎาคม พ.ศ. ๒๕๖๒

(นางเพียร แซ่ลี)

นายกองค์การบริหารส่วนตำบลหนองแขวง

ประมาณราคาก่อสร้างเป็นราคากลาง
องค์การบริหารส่วนตำบลหนองแวง อำเภอกะปง จังหวัดนราธิวาส

โครงการ ก่อสร้างท่อระบายน้ำ ค.ส.ล. บ้านหนองแวงพัฒนา หมู่ ๑๖ บ้านนายสังคม-เชื่อมบ่อพักเดิม (สี่แยกมูมูร์วัด) ตำบลหนองแวง อำเภอกะปง จังหวัดนราธิวาส

เจ้าของงาน องค์การบริหารส่วนตำบลหนองแวง อำเภอกะปง จังหวัดนราธิวาส

ออกแบบและรายการ ออกแบบและรายการ


แบบเลขที่ ๔๘/๒๕๖๒ จำนวน ๕ แผ่น


ประมาณการเมื่อ วันที่ ๑๑ มิถุนายน ๒๕๖๒

ลำดับที่	รายการ	รวมค่างานต้นทุน (บาท)	Factor F	รวมค่าก่อสร้าง (บาท)	หมายเหตุ
๑	ประเภทงานทาง	๗๑,๓๗๐.๖๐	๑.๓๖๒๔	๙๗,๒๓๕.๓๑	Factor F -ดอกเบี้ยเงินกู้ ๖ % -ภาษี ๗ % -เงินจ่ายล่วงหน้า ๐ % -เงินประกันผลงานหัก ๐ %
รวมราคาก่อสร้างเป็นเงิน				๙๗,๒๓๕.๓๑	
สรุป		คิดเป็นเงินงบประมาณ		๙๗,๒๐๐.๐๐	
(ตัวอักษร)		(-เก้าหมื่นเจ็ดพันสองร้อยบาทถ้วน-)			

คณะกรรมการกำหนดราคากลาง ตามคำสั่งเลขที่ ๒๙๗/๒๕๖๒ ลงวันที่ ๑ กรกฎาคม ๒๕๖๒
ได้ตรวจสอบแล้วเห็นชอบให้ประมาณราคานี้เป็นราคากลาง


(ลงชื่อ).....ประธานกรรมการ
(นายสมศรี เกษมขุนทด)
ผู้อำนวยการกองช่าง

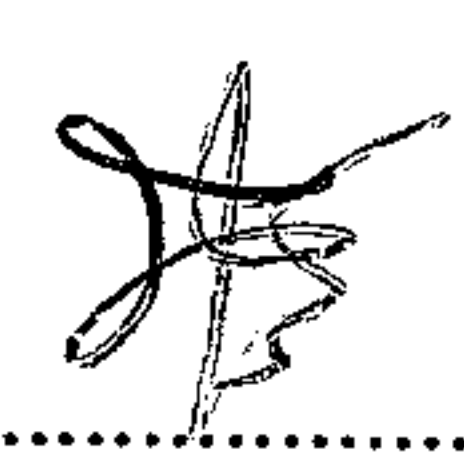
(ลงชื่อ).....กรรมการ
(นายนิกร เหมขุนทด)
เจ้าพนักงานป้องกันและบรรเทาสาธารณภัย

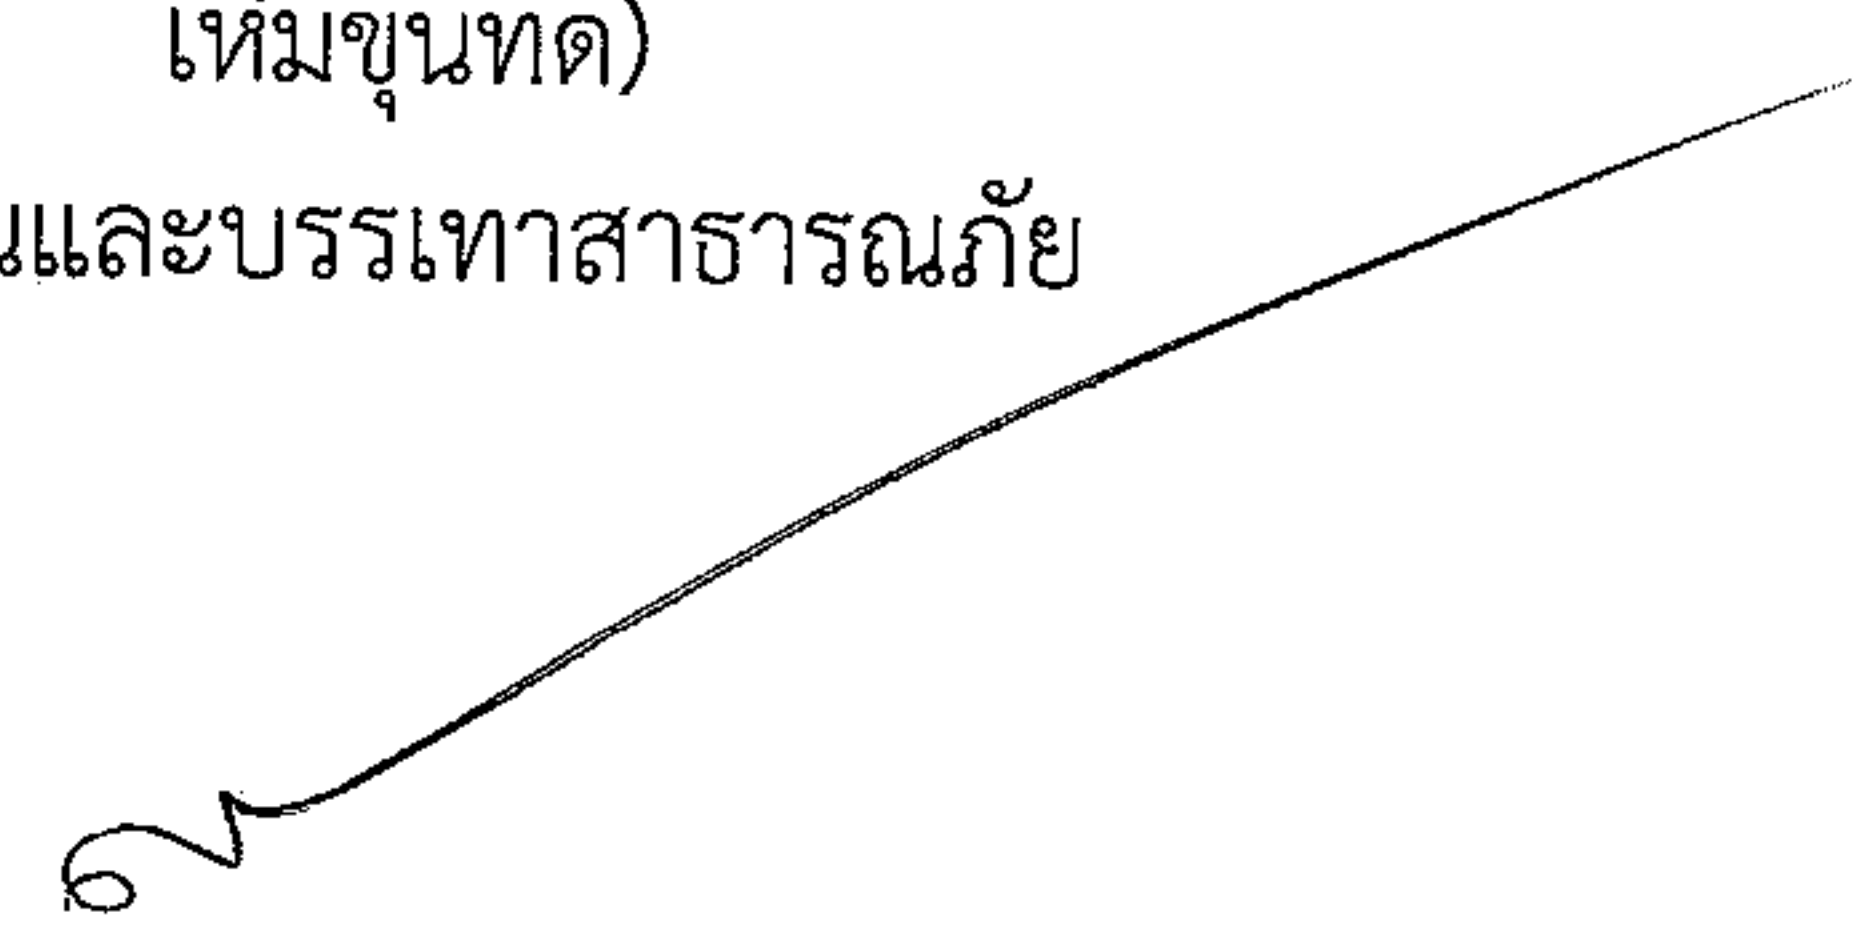
(ลงชื่อ).....กรรมการ
(นางสาวพวงเพชร ศรีมาตย์)
หัวหน้าสำนักงานปลัด

ใช้ท่อ ค.ส.ล. ขนาด $\varnothing$ 0.30 ม. จำนวน 140 ม. บ่อพักฝ้าเหล็กหล่อ จำนวน 27 บ่อ

[illegible]

รวม	97,235.31
-----	-----------

คิดเป็นเงินงบประมาณ	97,200.00
---------------------	-----------

71,370.60

1.3624

ยอดรวมค่างานต้นทุนงานก่อสร้างทาง

ค่า FACTOR F งานก่อสร้างทาง

ประมาณราคาเมื่อ 11 มิถุนายน 2562 ผู้ประมาณราคา นายสมศรี เกษขุนทด

ตำแหน่ง ผู้อำนวยการกองช่าง

ลงชื่อ ประธานกรรมการกำหนดราคากลาง

(นายสมศรี เก่งขุนทด)

ผู้อำนวยการกองช่าง

ลงชื่อ กรรมการกำหนดราคากลาง

ลงชื่อ กรรมการกำหนดราคากลาง

(นางสาวพวงเพชร ศรีมาตย์)


(นายนิกร เหมขุนทด)

หัวหน้าสำนักปลัด

จพง.ป้องกันและบรรเทาสาธารณภัย

องค์การบริหารส่วนตำบลหนองแวง กรมส่งเสริมการปกครองท้องถิ่น กระทรวงมหาดไทย

โครงการก่อสร้างท่อระบายน้ำ ค.ส.ล. บ้านหนองแวงพัฒนา หมู่ที่ ๑๖ ตำบลหนองแวง อำเภอเทพารักษ์ จังหวัดนครราชสีมา

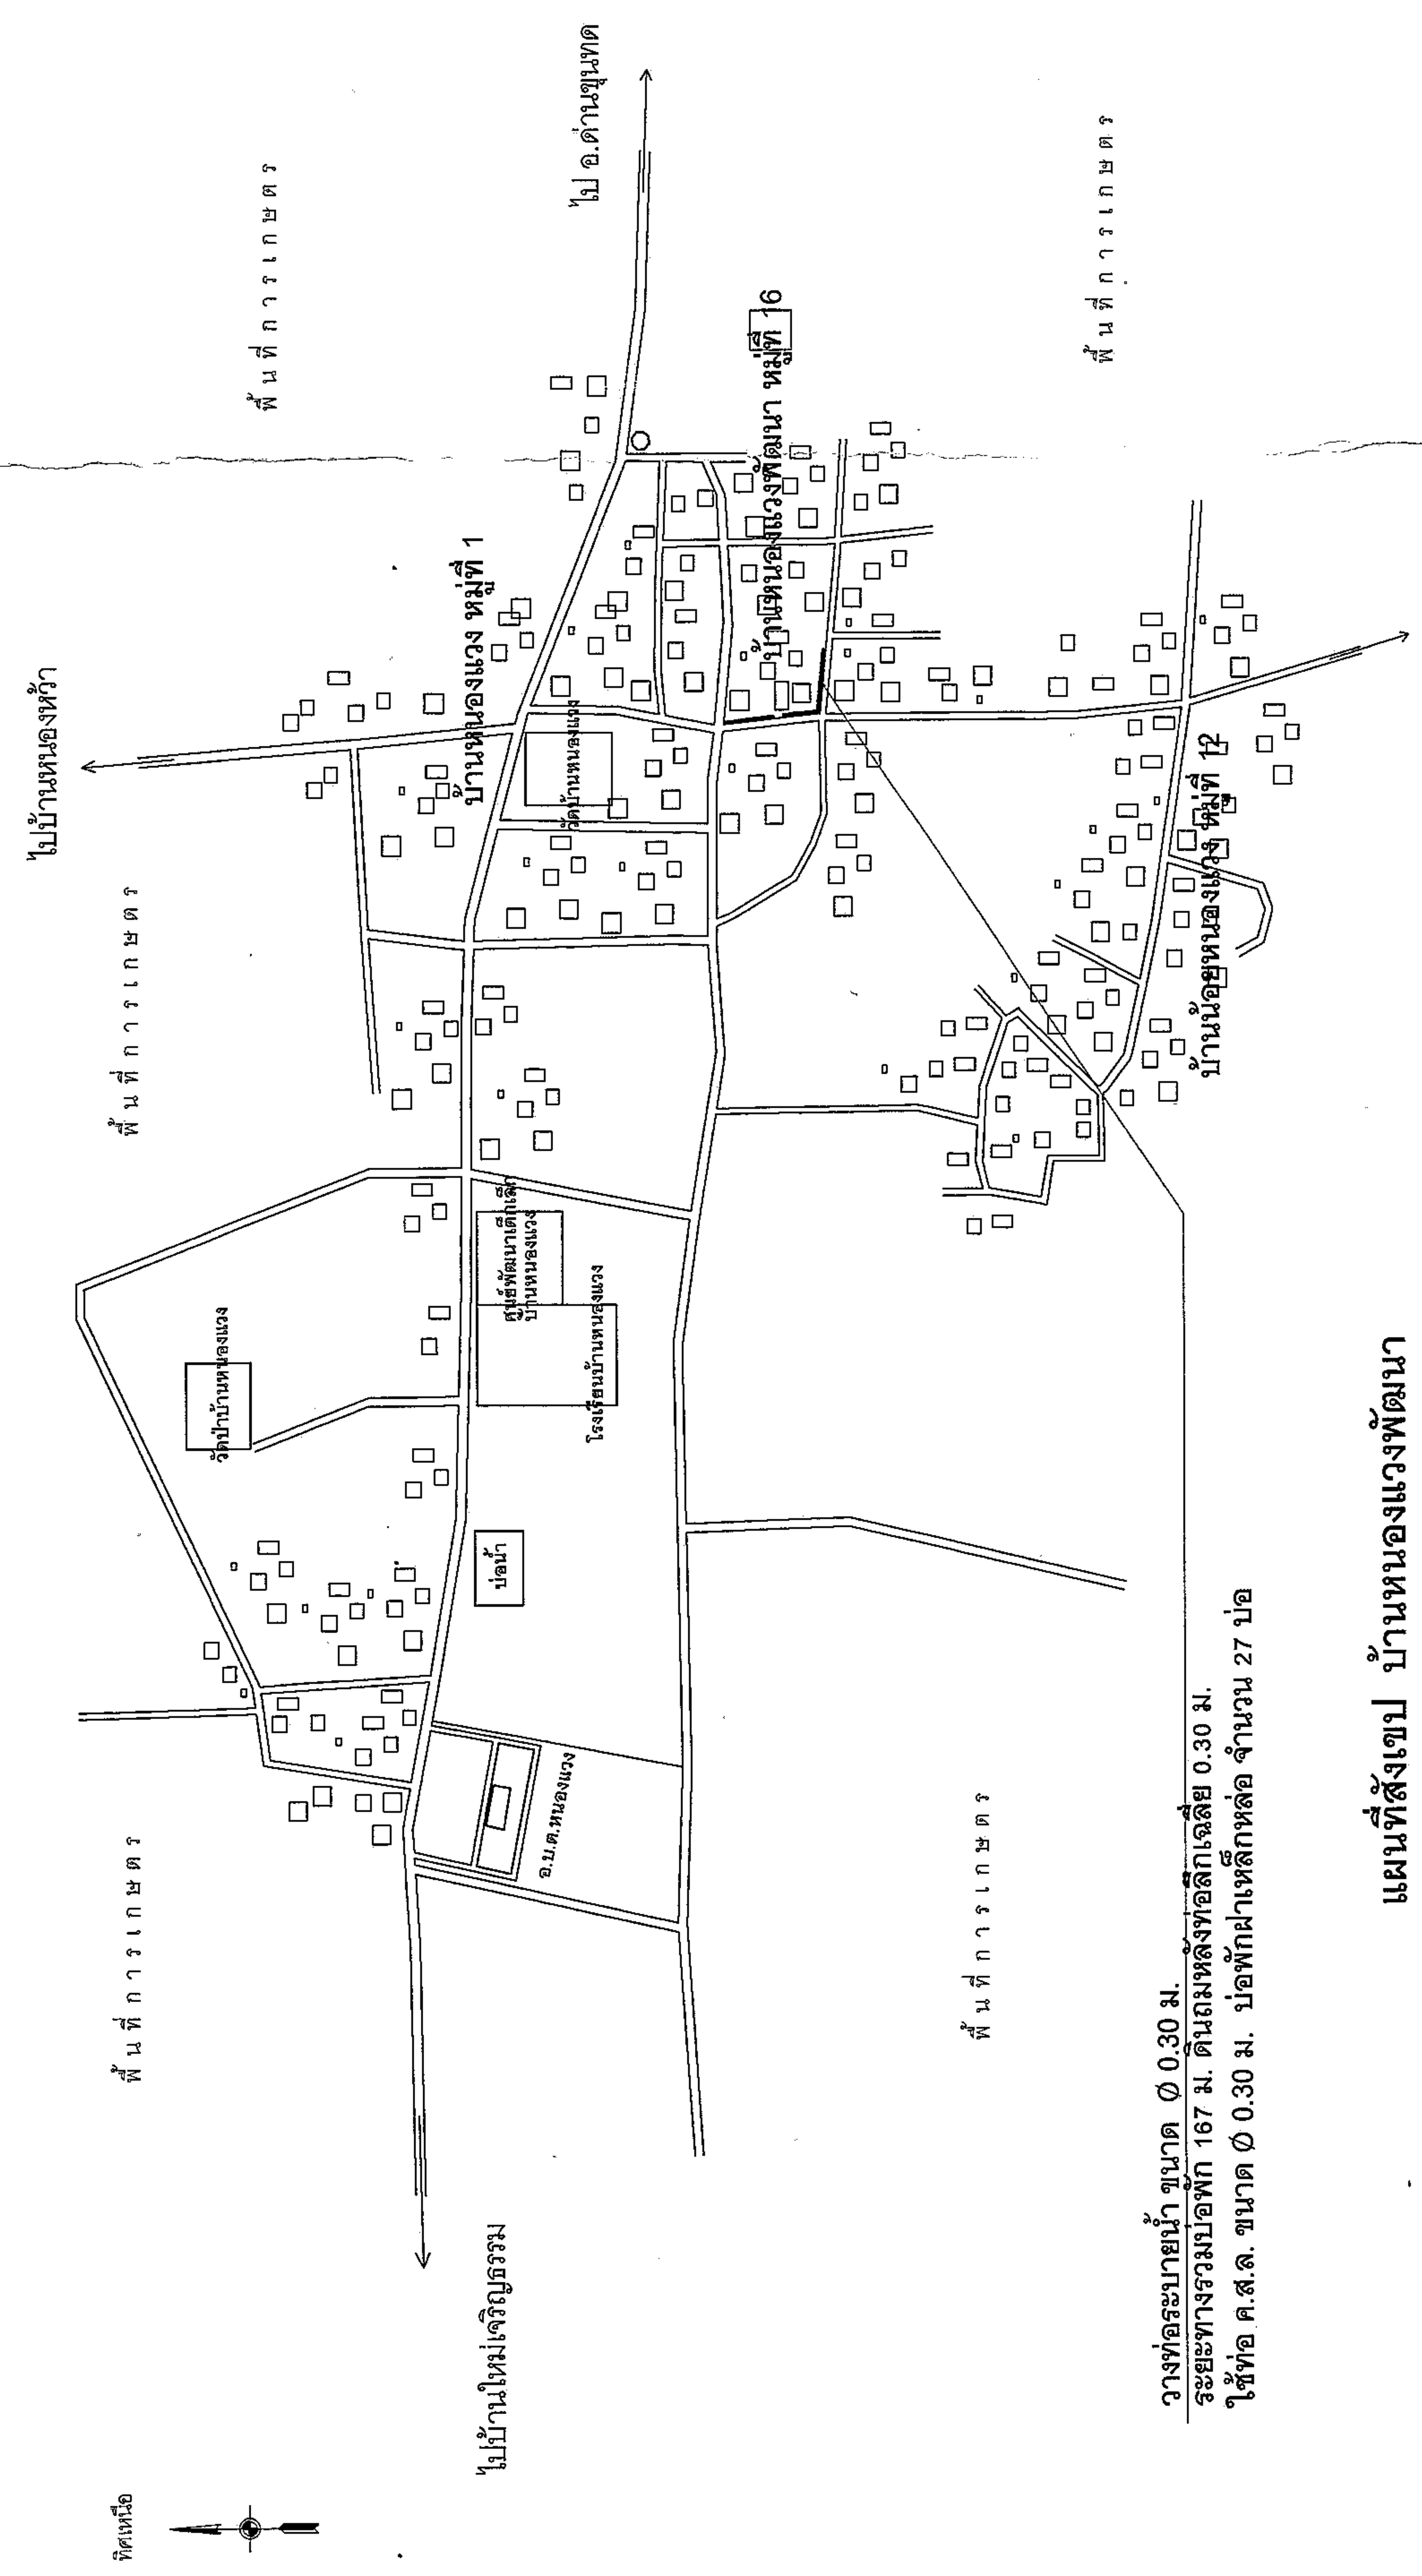


วางท่อระบายน้ำ ขนาด Ø 0.30 ม.
ระยะทางรวมบ่อพัก 167 ม. ดินถมหลังท่อลึกเฉลี่ย 0.30 ม.
ใช้ท่อ ค.ส.ล. ขนาด Ø 0.30 ม. บ่อพักฝาเหล็กหล่อ จำนวน 27 บ่อ

แผนที่สังเขป บ้านหนองแวงพัฒนา

มาตราส่วน NO SCALE

	โครงการ ก่อสร้างท่อระบายน้ำ ค.ส.ล. หมู่ที่ 16 บ้านหนองแวงพัฒนา ตำบลหนองแวง อำเภอเทพารักษ์ จังหวัดนครราชสีมา	สำรวจ นายสมศรี เก่งขุนทด ผู้อำนวยการกองช่าง อบต.หนองแวง เขียนแบบ /ออกแบบ นายสงฤทธิ์ ไช้จัดรัส ผู้ช่วยช่าง อบต.หนองแวง ตรวจสอบ นายสมศรี เก่งขุนทด ผู้อำนวยการกองช่าง อบต.หนองแวง	ในนาม นายชยพล เจริญฤทธิ์ ปลัด อบต.หนองแวง อนุมัติ นางเพ็ญพร แซ่ลี นายก อบต.หนองแวง	 	แผนที่สังเขป เลขที่แบบ 48/62 วันที่ 5 มาตราส่วน 1 แนบ

องค์การบริหารส่วนตำบลหนองแวง กรมส่งเสริมการปกครองท้องถิ่น กระทรวงมหาดไทย
โครงการก่อสร้างท่อระบายน้ำ ค.ส.ล. บ้านหนองแวงพัฒนา หมู่ที่ ๑๖ ตำบลหนองแวง อำเภอเทพารักษ์ จังหวัดนครราชสีมา

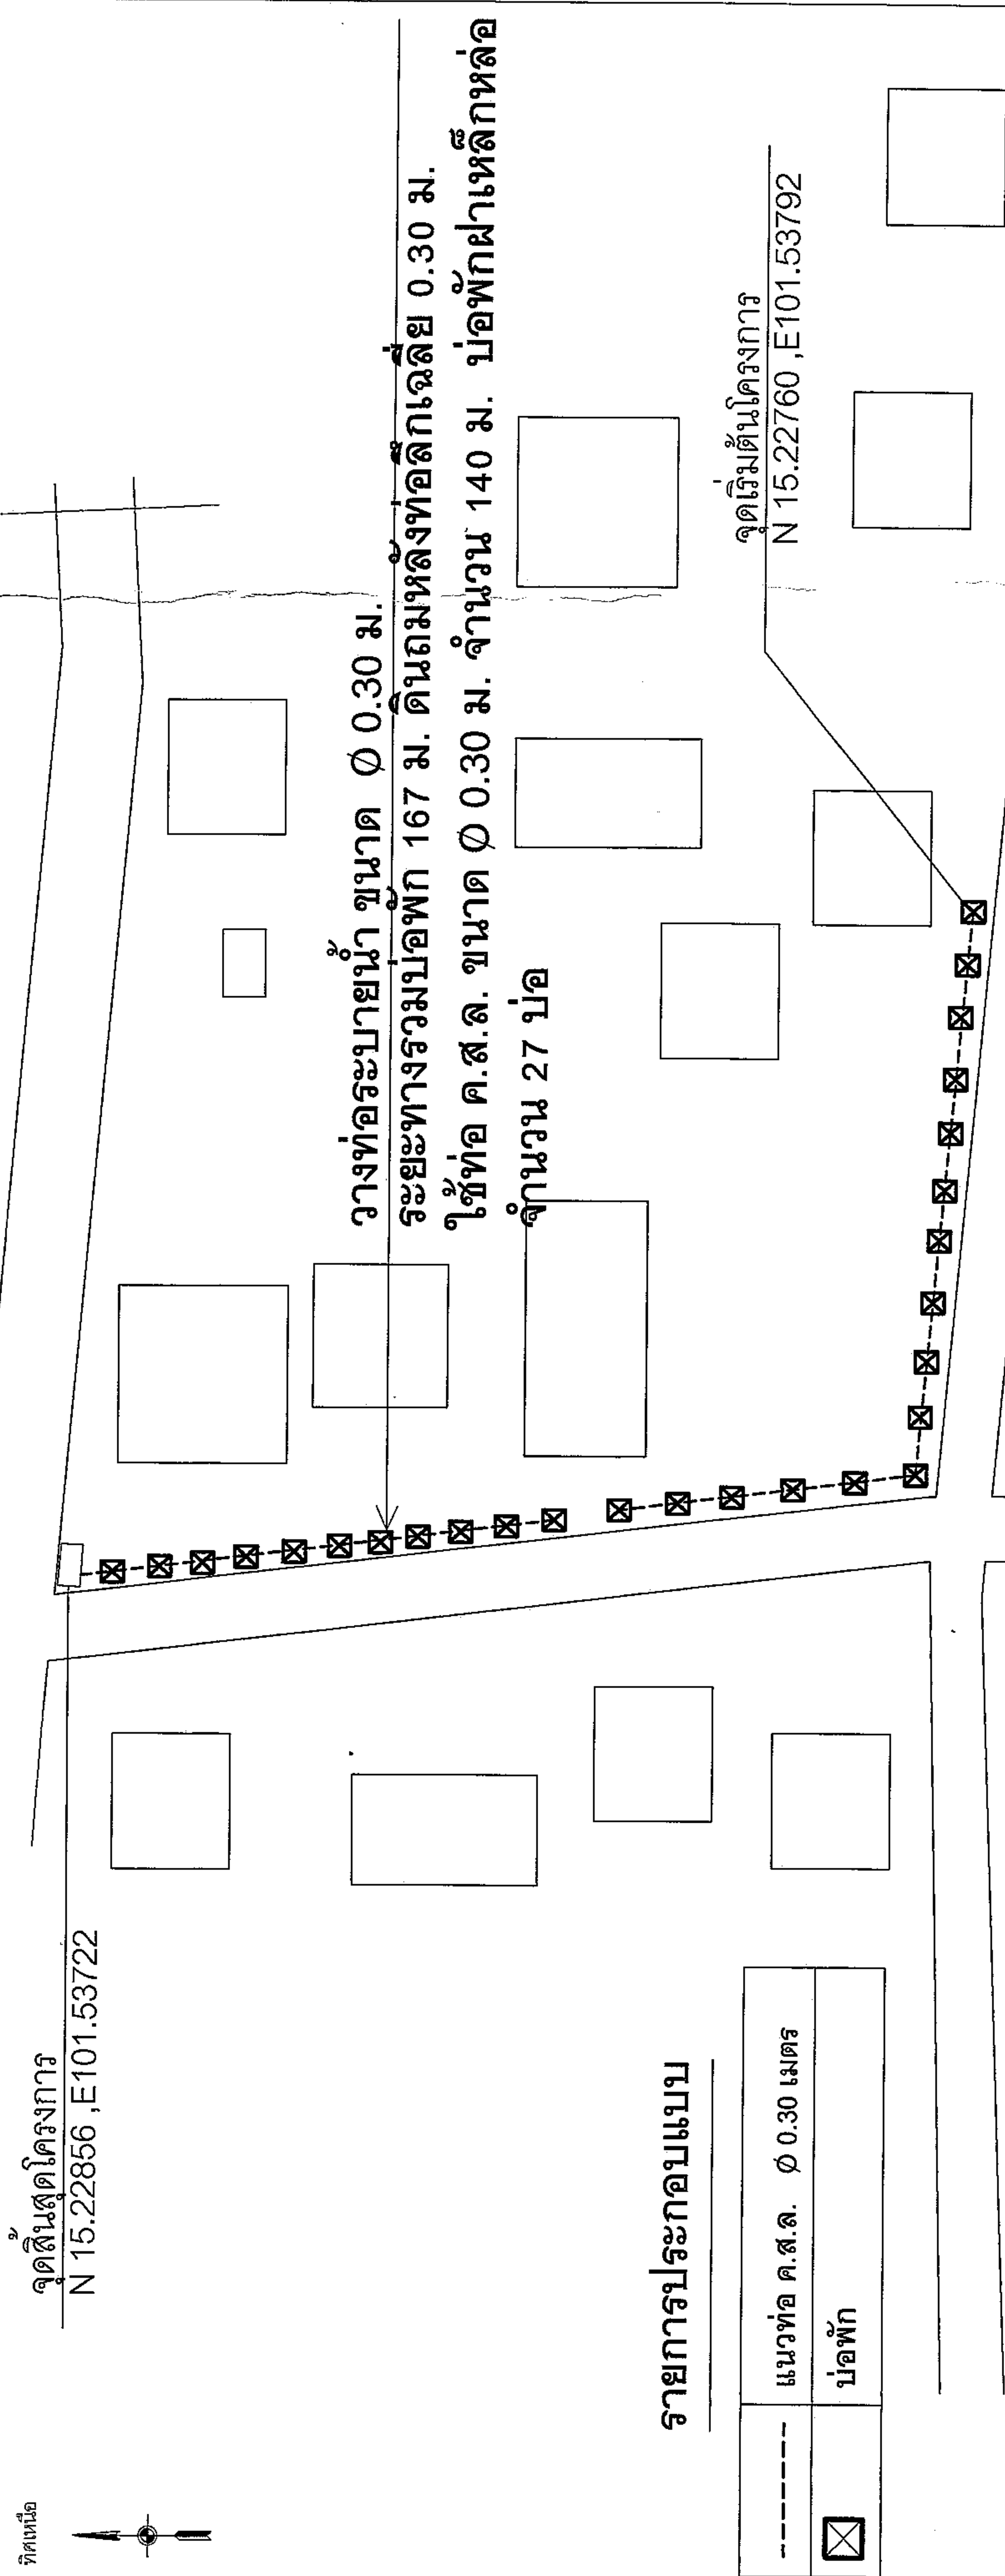

รายการประกอบแบบ

-----	แนวท่อ ค.ส.ล. $\varnothing 0.30$ เมตร
☒	บ่อพัก


ผังบริเวณ บ้านหนองแวงพัฒนา
มาตราส่วน NO SCALE

*หมายเหตุ ขุดวางท่อ ค.ส.ล. ชั้น 3 $\varnothing 0.30$ ม. จำนวน 140 ท่อน พร้อมยาแนวท่อ และบ่อพักจำนวน 27 บ่อ
(ระยะห่างของบ่อพักสามารถเปลี่ยนแปลงได้ตามความเหมาะสมโดยอยู่ในดุลยพินิจของผู้ควบคุมงาน)

	โครงการ	ก่อสร้างท่อระบายน้ำ ค.ส.ล.	ผู้สำรวจ	นายสมศักดิ์ เกษมบุตร ผู้อำนวยการกองช่าง อบต.หนองแวง	เป็นแบบ	นายชยพล เจริญฤทธิ์ ปลัด อบต.หนองแวง	แสดงแบบ	ผังบริเวณ	จำนวน 5 2
	สถานที่ก่อสร้าง	หมู่ที่ 16 บ้านหนองแวงพัฒนา ตำบลหนองแวง อำเภอเทพารักษ์ จังหวัดนครราชสีมา	ตรวจสอบ	นายสมศักดิ์ เกษมบุตร ผู้อำนวยการกองช่าง อบต.หนองแวง	อนุมัติ	นายเพียร ฟ้าดี นายก อบต.หนองแวง	ตรวจสอบ	แสดงแบบ	




องค์กรปกครองส่วนท้องถิ่น จังหวัดนครราชสีมา	
แบบมาตรฐานเลขที่ ทด.นม. 02-303	
แบบ : มาตรฐานบ่อพัก ค.ส.ล. ฝาตะแกรงเหล็ก ขนาดเส้นผ่าศูนย์กลางท่อ 0.30 - 0.80 ม.	
มาตราส่วน	ระบุในแบบ
เขียนแบบ	นายธีรศักดิ์ จันทกลาง
วิศวกรโยธา	นายสมเกียรติ ภูมิพัฒน์ พ.ช. 10075
เห็นชอบ	
อนุมัติ	
แผ่นที่ : 3	จำนวน : 5

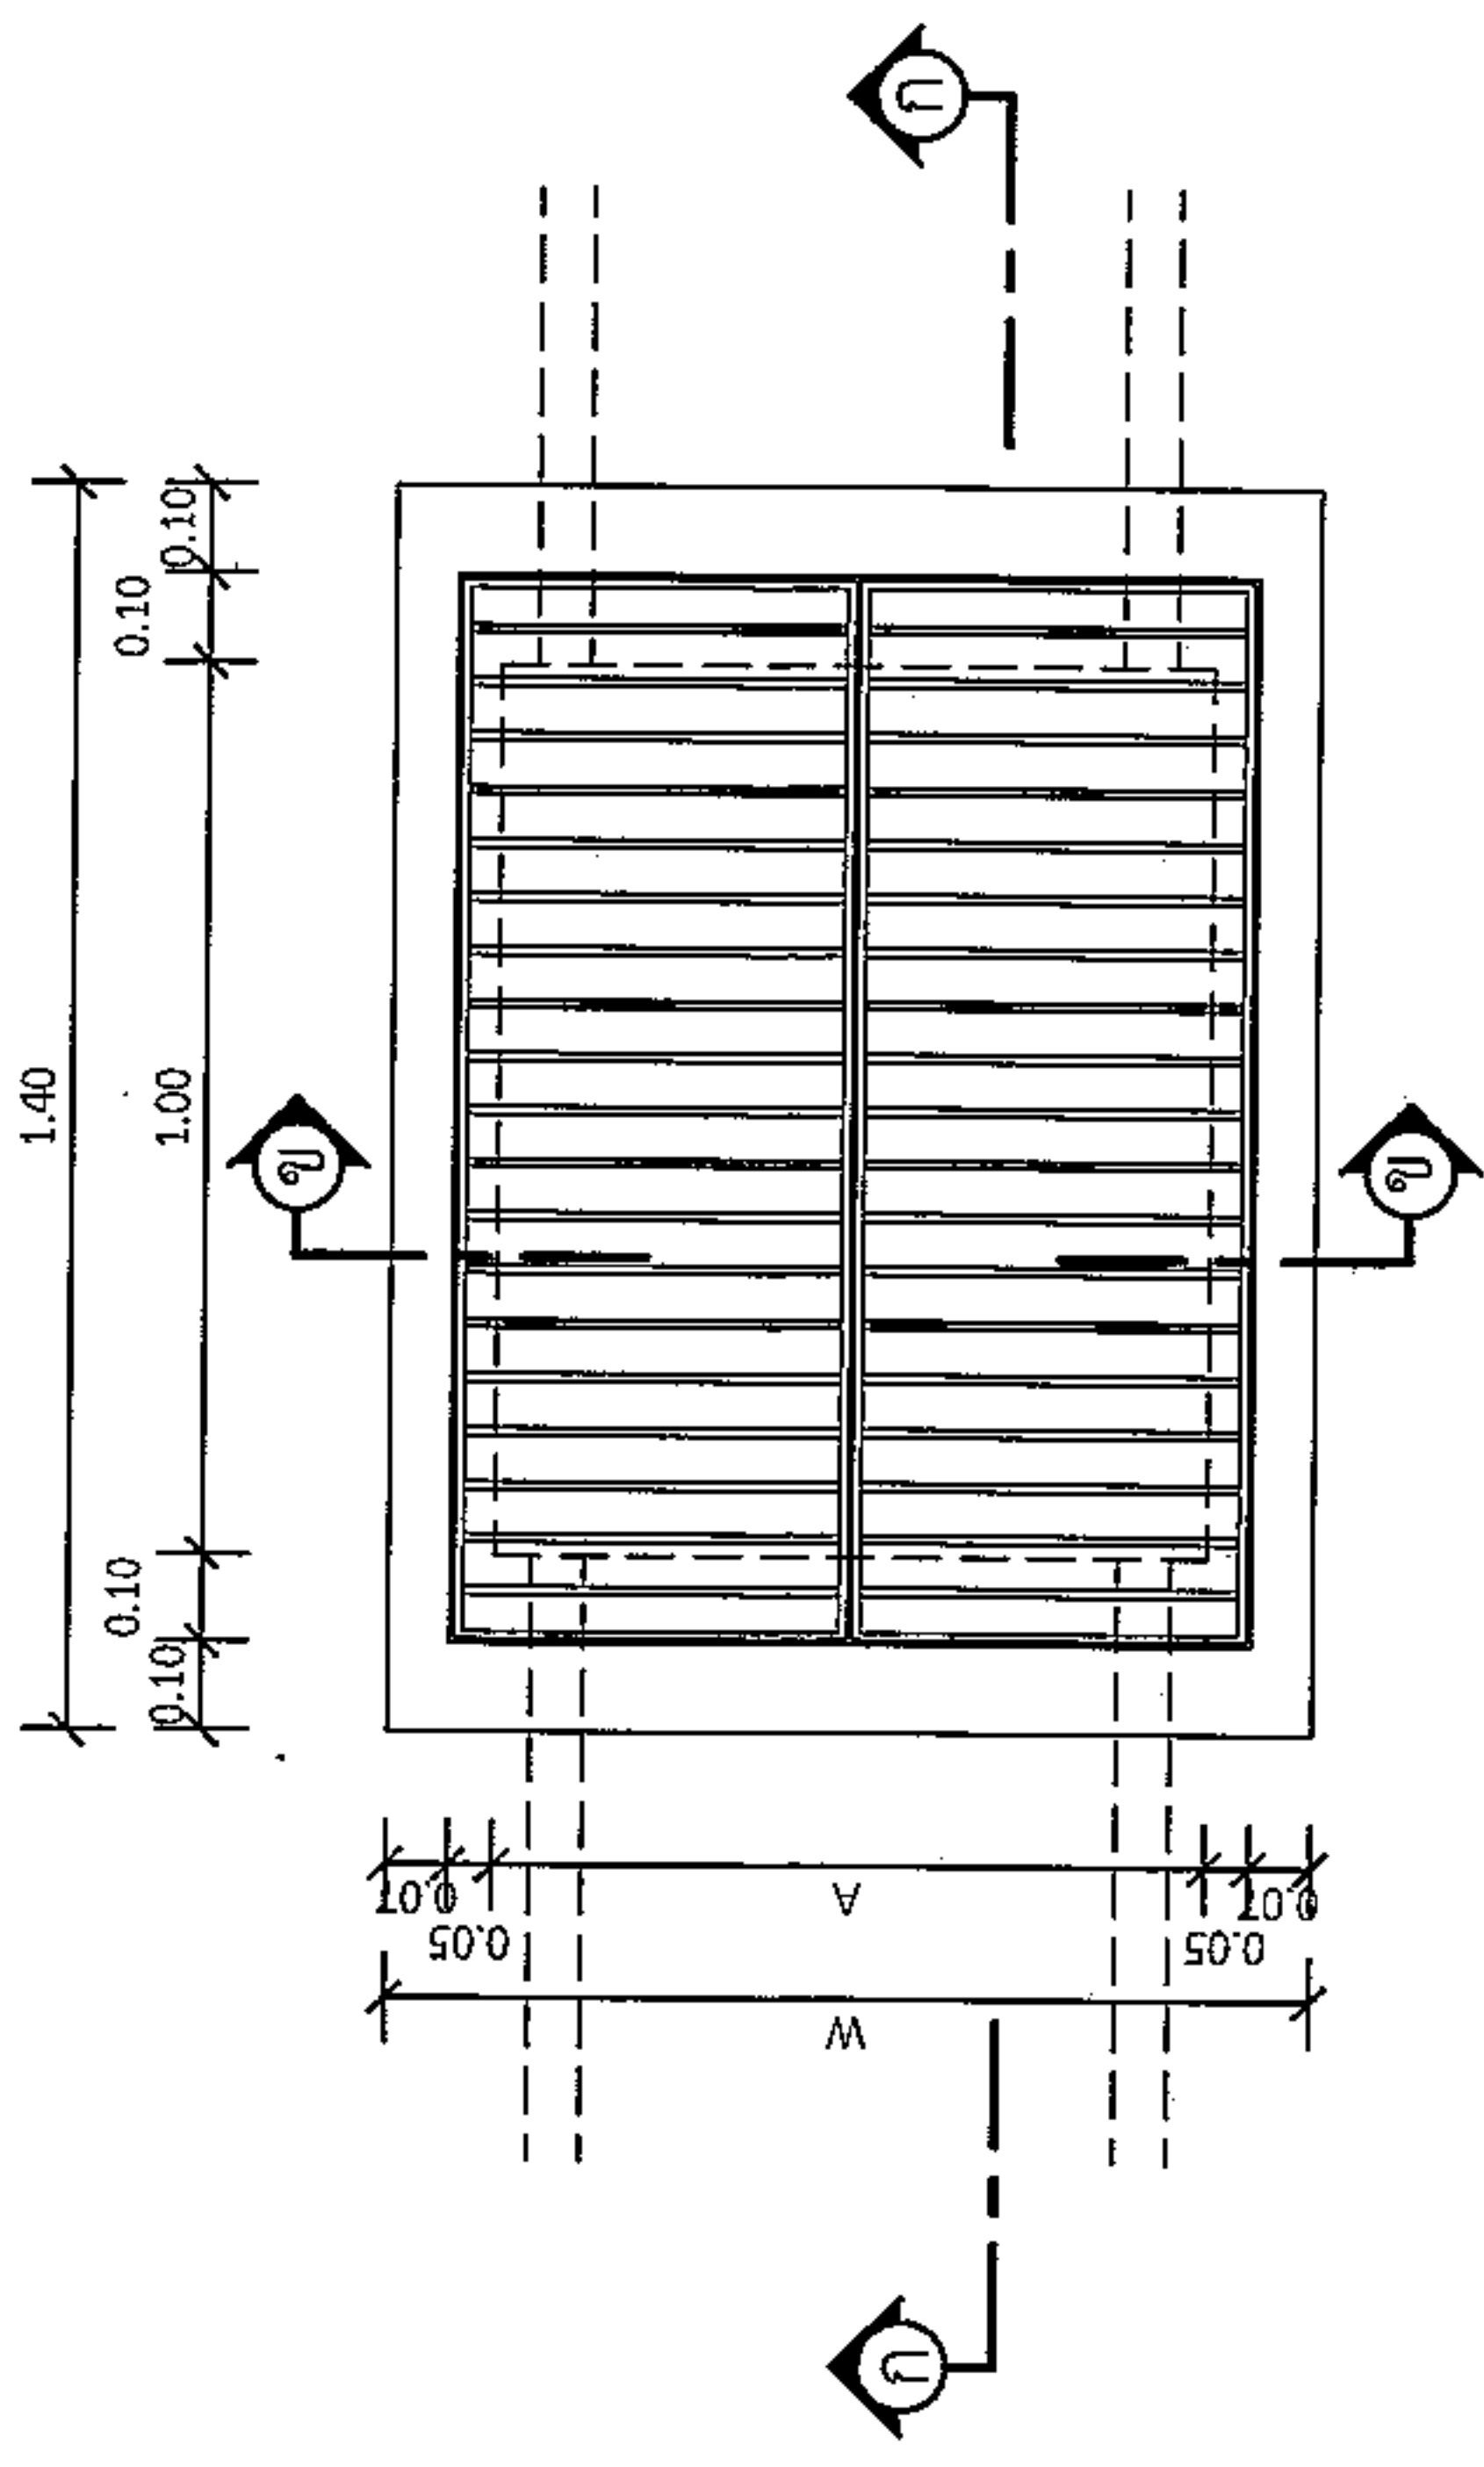


แปลนบ่อพัก ค.ส.ล.

1 : 20

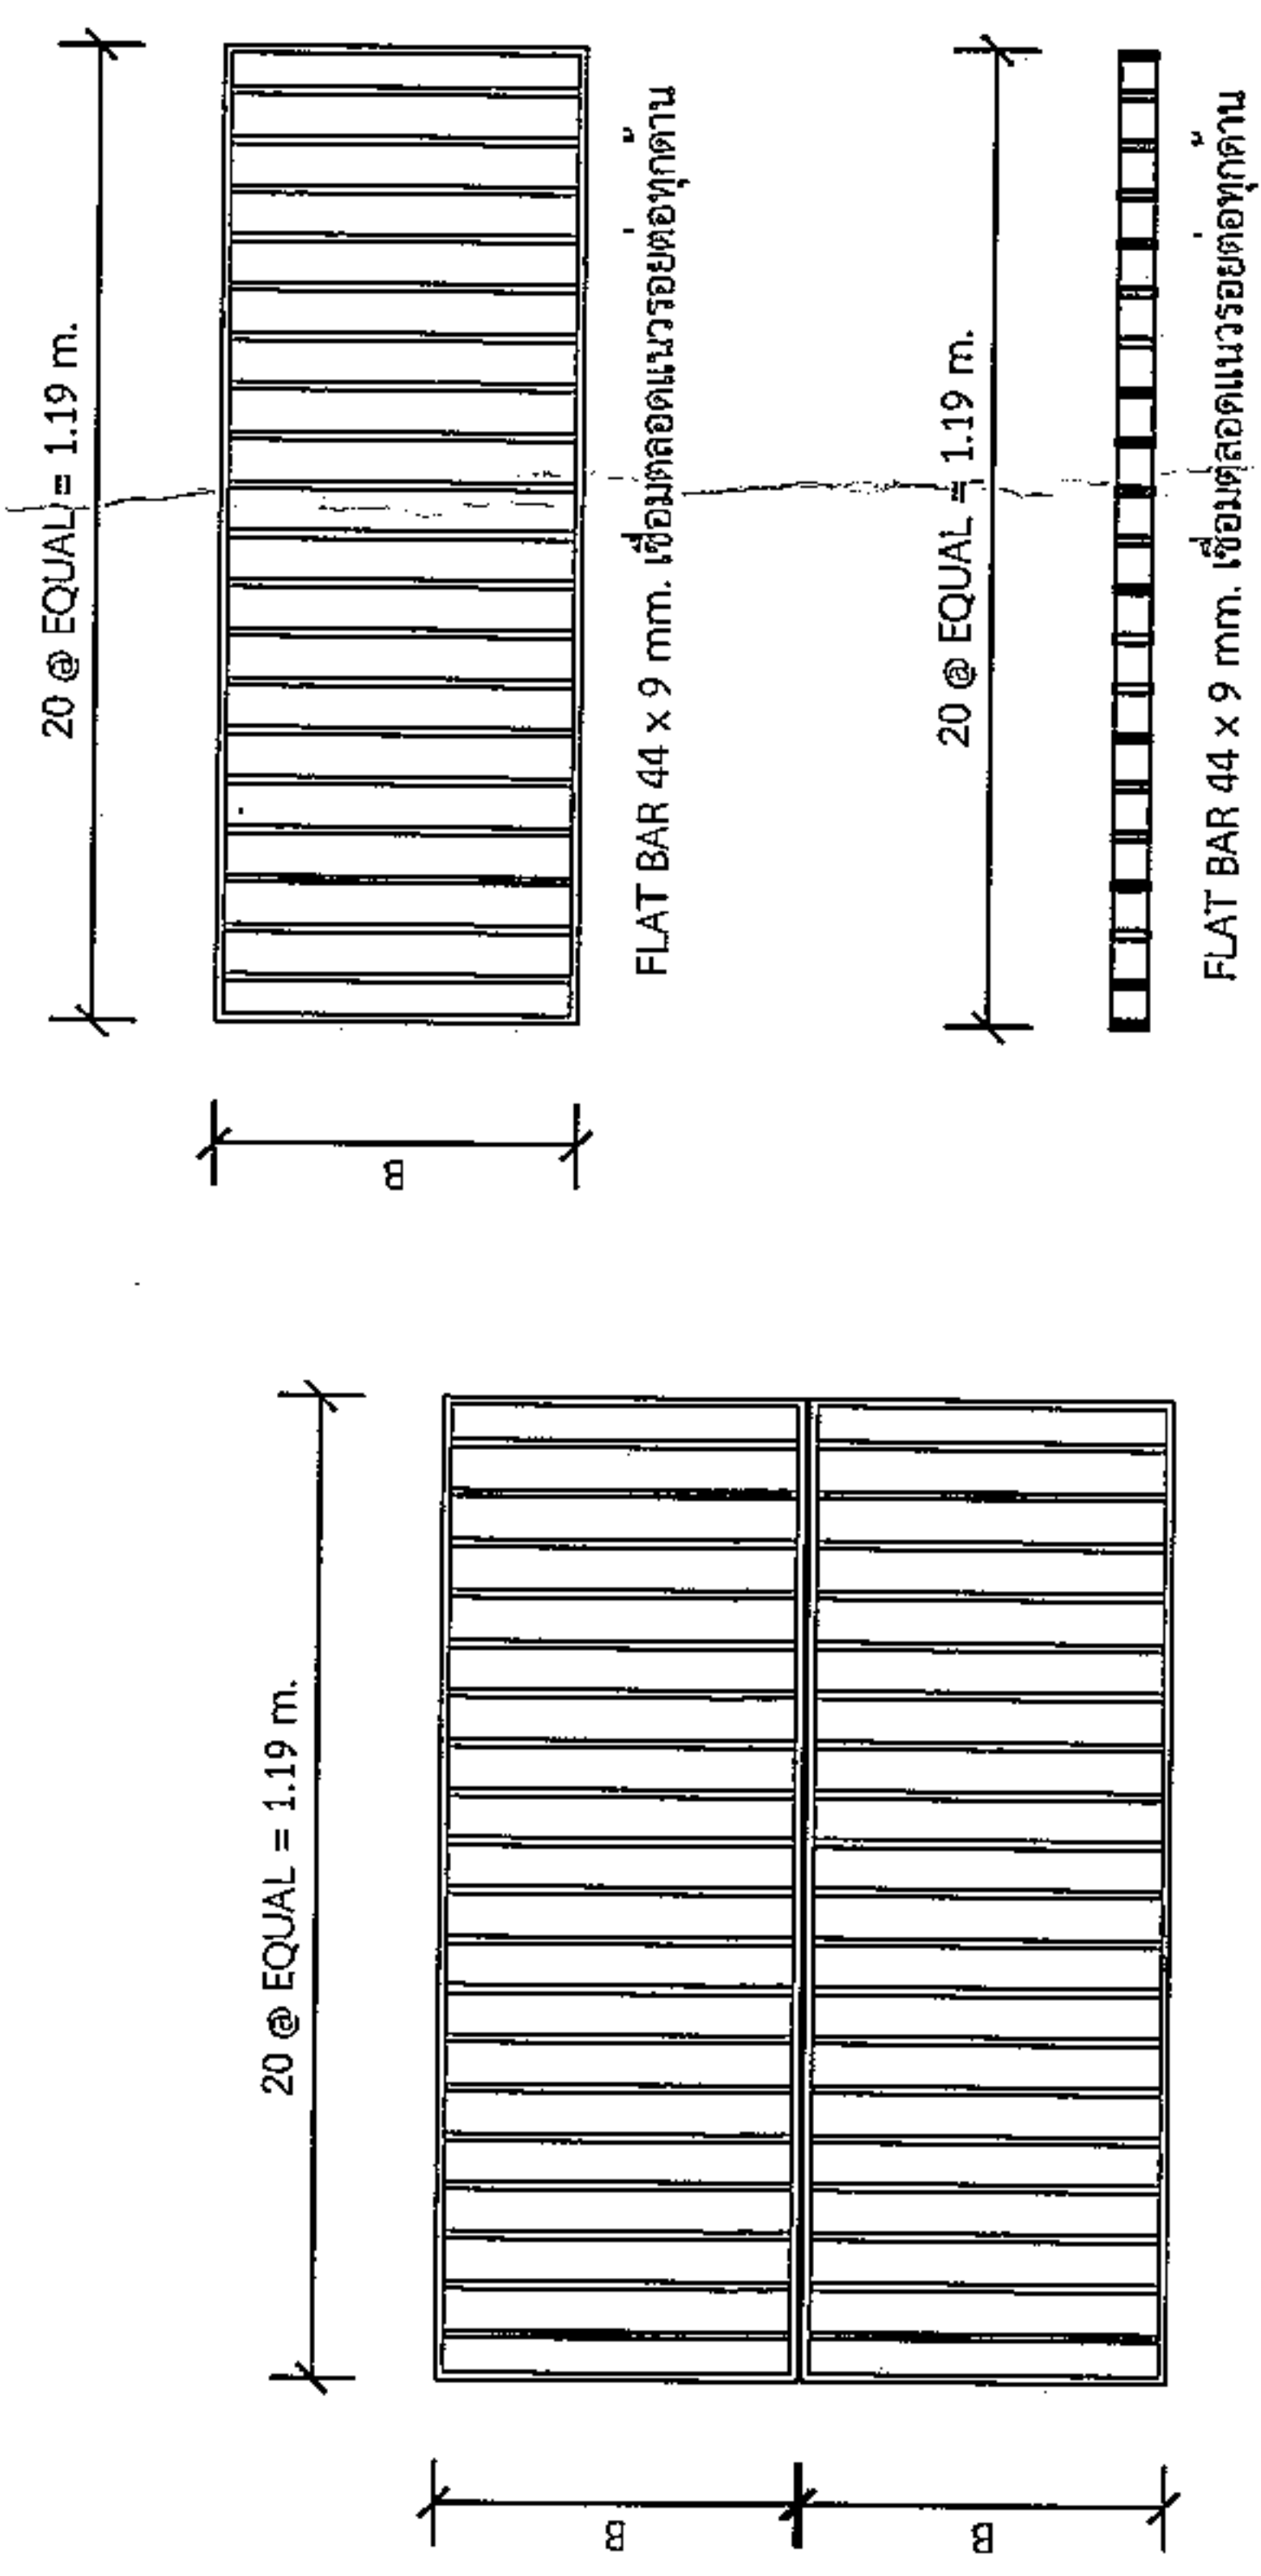


แบบขยายฝาบ่อพัก

1 : 20

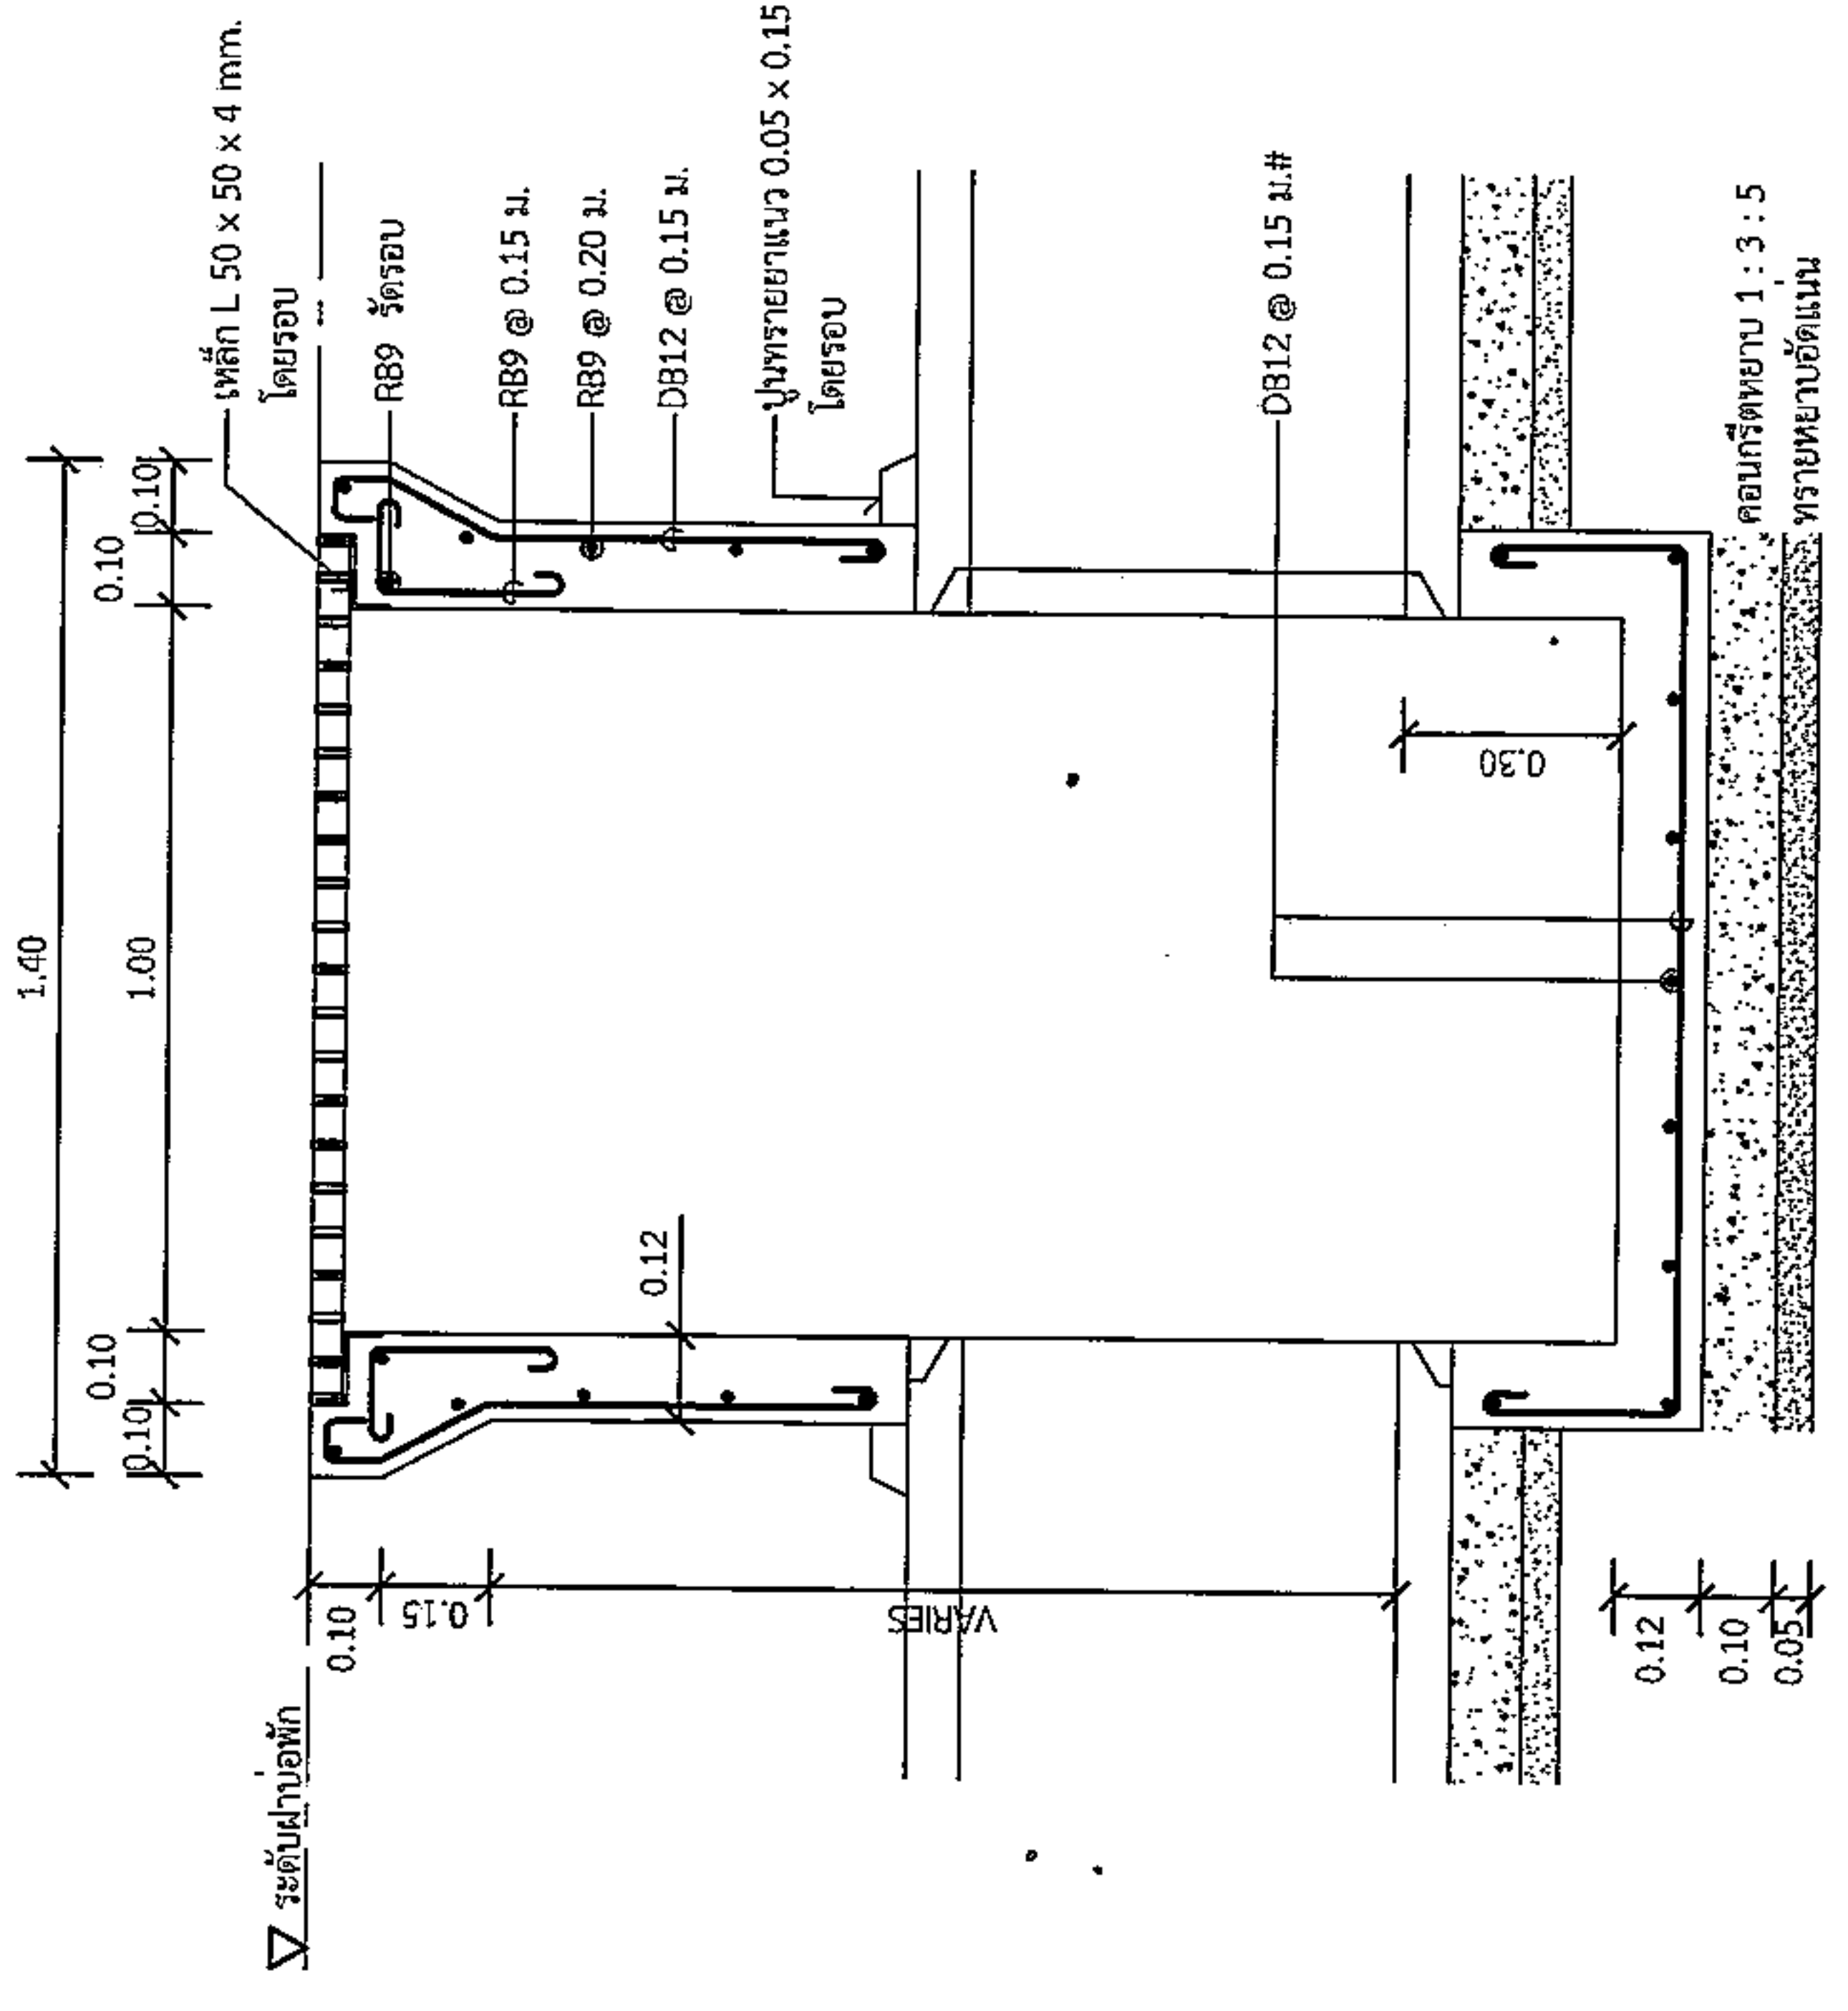

รูปตัด ก-ก

1 : 20

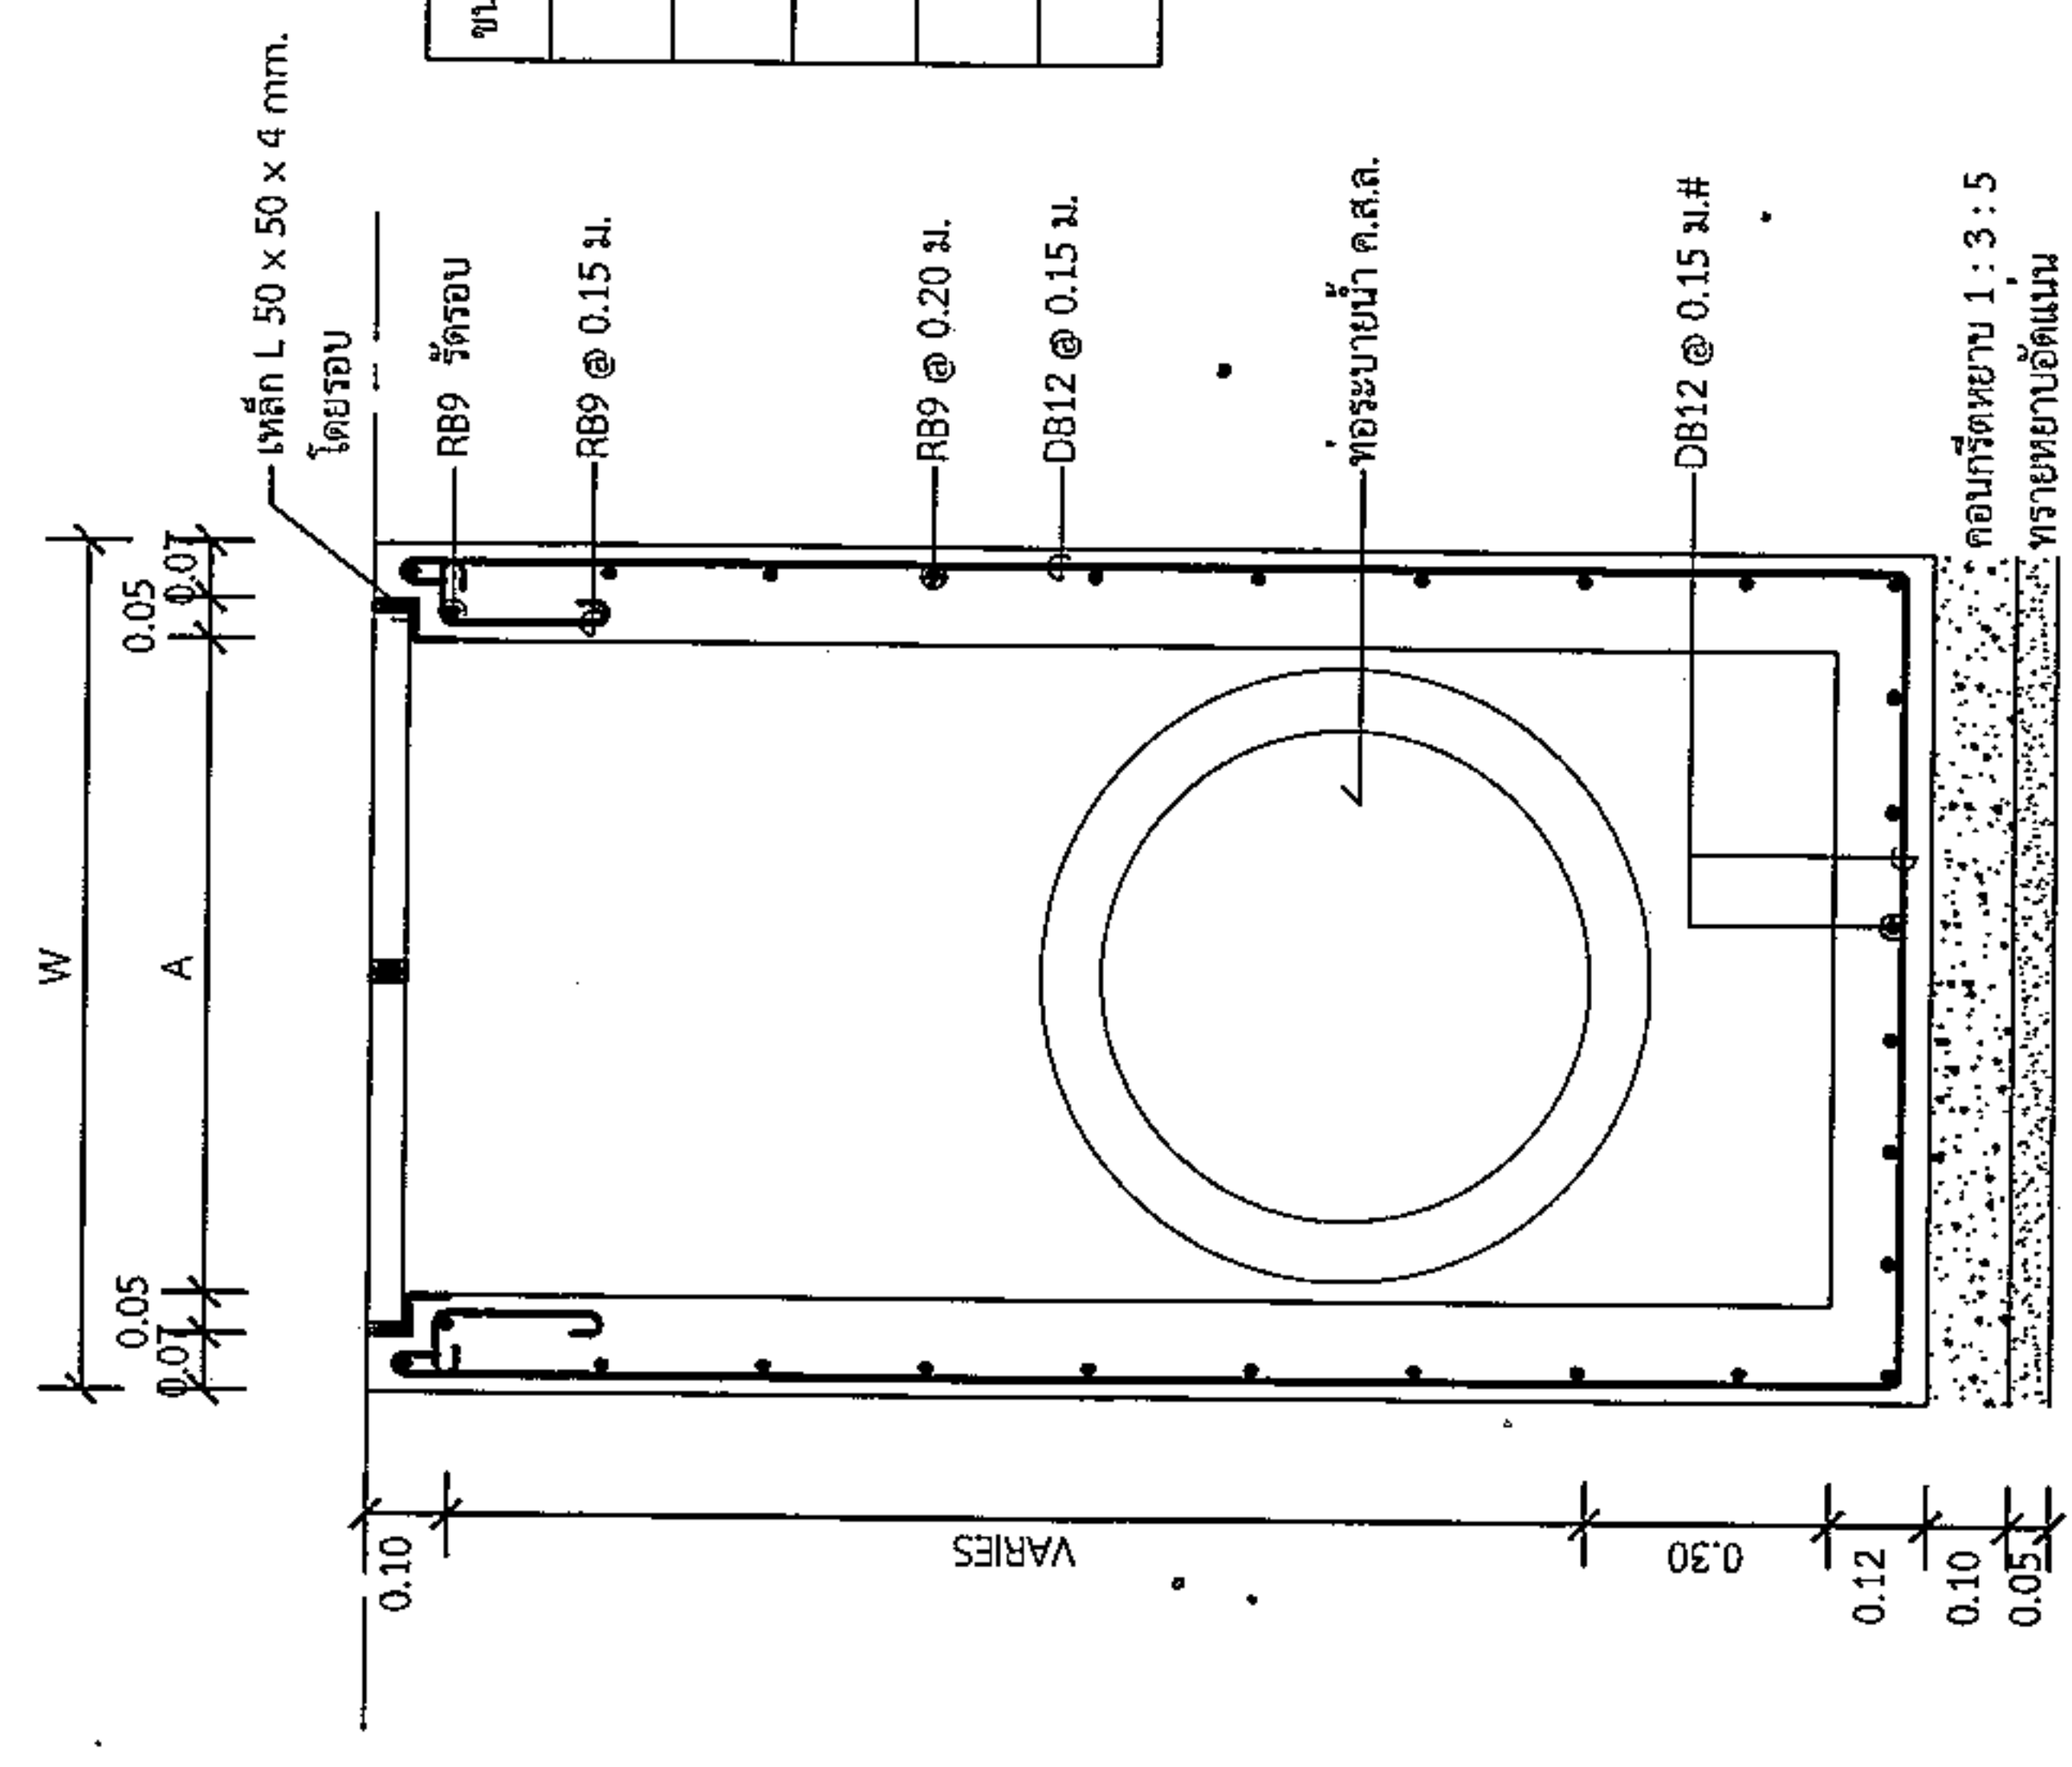

รูปตัด ข-ข

1 : 20

ขนาด Ø ท่อ (ม.)	W (ม.)	A (ม.)	B (ม.)
0.30	0.75	0.51	0.30
0.40	0.81	0.57	0.33
0.50	0.93	0.69	0.39
0.60	1.04	0.80	0.445
0.80	1.28	1.04	0.615

รายการประกอบแบบ

- ส่วนฐานคอนกรีต (SLUMP) ที่ใช้ ไม่มากกว่า 10 ซม. และ
แรงอัด (COMPRESSIVE STRENGTH) ต้องเท่ากับคอนกรีต
ตัวอย่างขนาด 15x15x15 ซม. ที่ 28 วัน ต้องไม่น้อยกว่า
240 กก./ตร.ซม.
- เหล็กเสริมที่ใช้เหล็กมาตรฐาน มอก. 23 และ มอก. 24

นายสมศักดิ์ เก่งขุนทด
ผู้อำนวยการกองช่าง อบต.หนองแวง

*วิธีวัดและวิธีการดำเนินการก่อสร้างจะต้องเป็นไปตามมาตรฐานทางหลวงท้องถิ่น พ.ศ. 2550 เฉพาะในส่วนที่เกี่ยวข้องเท่านั้น



องค์กรปกครองส่วนท้องถิ่น
จังหวัดนครราชสีมา

แบบมาตรฐานเลขที่
ทต.นม. 03-102

แบบ :

มาตรฐานป้ายประชาสัมพันธ์โครงการฯ

มาตราส่วน

ระบุในแบบ

เขียนแบบ

นายสมศรี เก่งขุนทด

วิศวกรโยธา

นายสมศรี เก่งขุนทด
80.10075

เห็นชอบ

อนุมัติ

แผ่นที่ :

4

จำนวน :

5

โครงการก่อสร้างของ.....

โครงการ.....

ปริมาณงาน.....

งบประมาณ.....บาท

วันเริ่มสัญญา.....

วันสิ้นสุดสัญญา.....

ผู้รับจ้าง.....

โทร.....

ผู้ควบคุมงาน.....

โทร.....

ผู้ควบคุมงาน.....

โทร.....

ขอภัยในความไม่สะดวก

แบบขยายข้อความป้าย

มาตราส่วน

1 : 10

รายละเอียดประกอบแบบ

- วัสดุป้ายมีความเหมาะสมจะต้องคงทนตลอดระยะเวลาก่อสร้าง
- ตัวอักษรให้ขนาดตามความเหมาะสมสามารถมองเห็นได้ชัดเจน
- ตำแหน่งการติดตั้งป้ายโครงการฯ และรายละเอียดอื่น
- ที่ได้กำหนดไว้ในแบบ ให้ผู้ควบคุมงานเป็นผู้กำหนด

นายสมศรี เก่งขุนทด
ผู้อำนวยการกองช่าง อบต.หนองแวง



องค์กรปกครองส่วนท้องถิ่น
จังหวัดนครราชสีมา

แบบมาตรฐานเลขที่
พฉ.นม. 03-101

แบบ :

มาตรฐานป้ายโครงการสร้าง

มาตรฐาน
ระบุในแบบ

เขียนแบบ

นายสิริวัตร ชื่นกลาง

วิศวกรโยธา

นายสมชาย หิตะเดช
สช.10075

เห็นชอบ

หน้า 5

อนุมัติ

หน้า 5

หน้า 5

จำนวน : 5

สัญลักษณ์หน่วยงาน

ชื่อหน่วยงาน

พื้นที่เขียว อักษรสีขาว

โครงการ :

ขนาด :

งบประมาณ :

ที่มาของงบประมาณ :

ระยะเวลาค่าประกันสัญญา.....ปี

เริ่มต้น :

สิ้นสุด :

ดำเนินการจากเงินภาษีของท่าน

"โปรดช่วยกันรักษา"

หากพบความชำรุดบกพร่อง แจ้ง โทร.

พื้นที่เขียว อักษรสีดำ

แบบขยายข้อความป้าย


มาตราส่วน 1 : 10

รายการประกอบแบบ

1. เสา พื้นป้ายด้านหลัง ไม้ทาสีน้ำมันสีเขียว
2. พื้นป้ายด้านหลัง ไม้ทาสีน้ำมันตามแบบ
3. ตัวอักษรให้เขียนตามความเหมาะสม

นายสมศรี เก่งขุนทด

ผู้อำนวยการกองช่าง อบต.หนองแวง

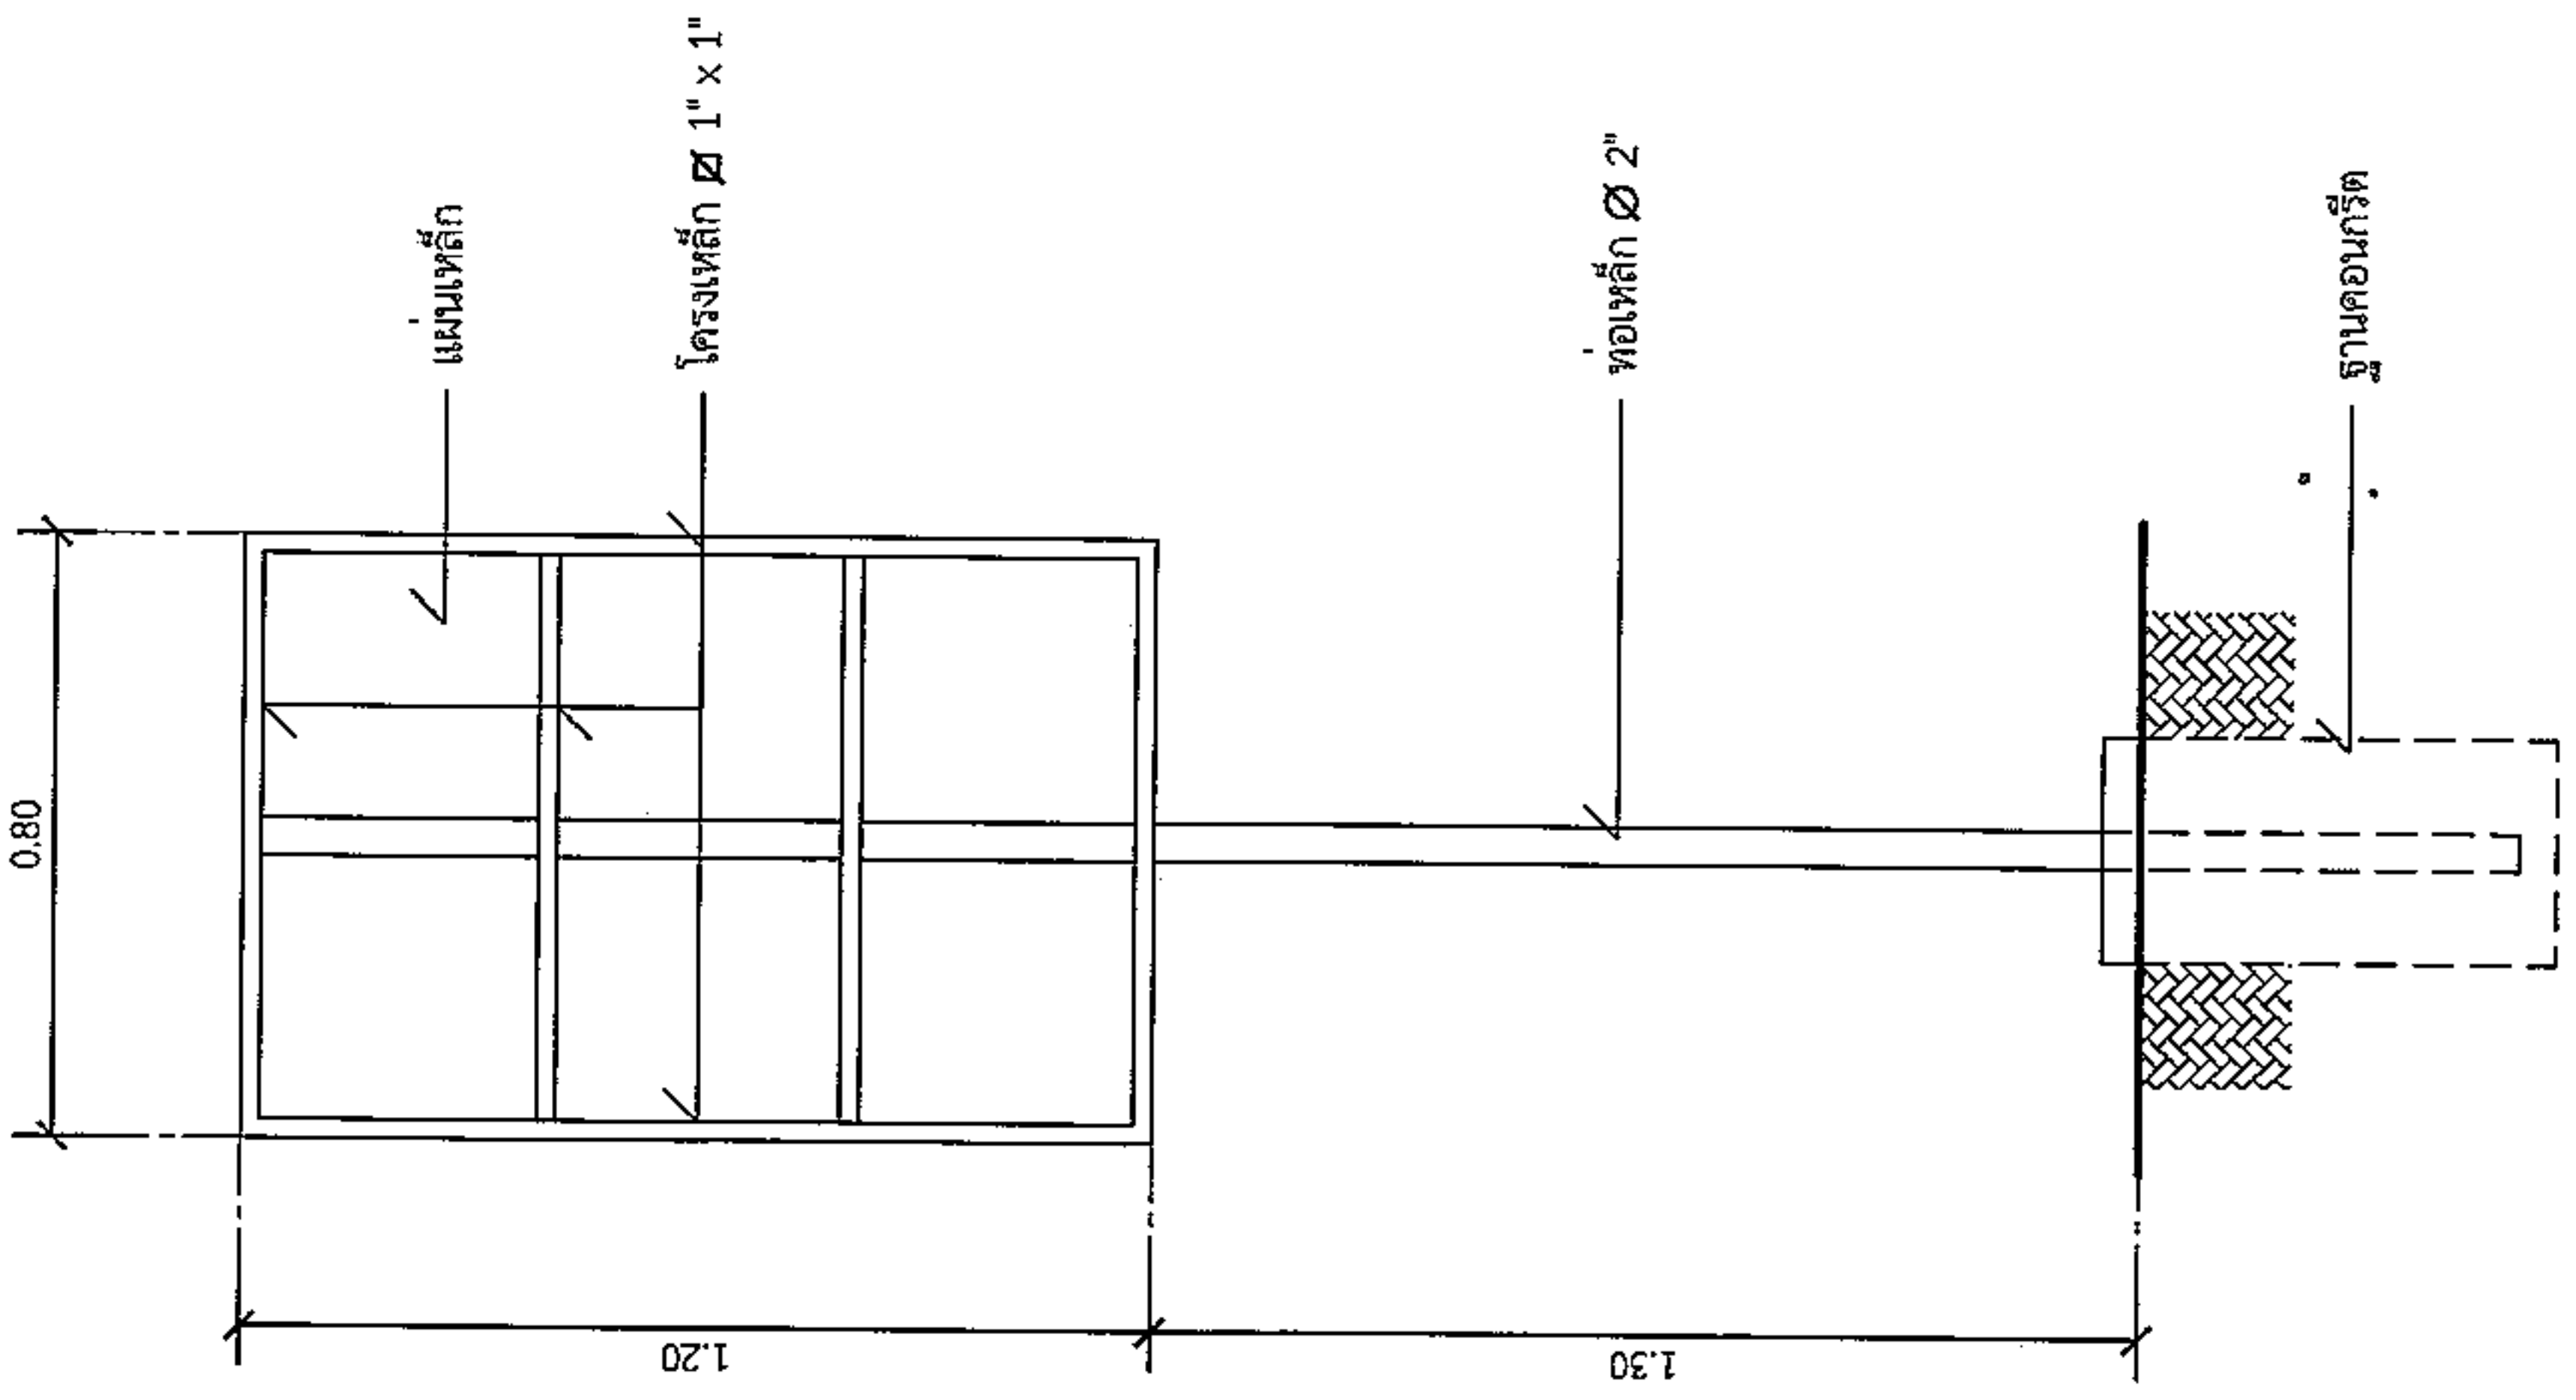

รูปด้านหลัง

มาตราส่วน 1 : 20

รูปด้านข้าง

มาตราส่วน 1 : 20