



ประกาศองค์การบริหารส่วนตำบลหนองแวง

เรื่อง ประกาศกำหนดราคากลางโครงการก่อสร้างงานถมดินคันทาง บ้านโนนทอง หมู่ที่ ๕ (จากเส้นถนนลาดยางเส้นไป อบต ถึง ไร่นางพรสวรรค์ พันชนะ) ตำบลหนองแวง อำเภอเทพารักษ์ จังหวัดนครราชสีมา

ด้วย องค์การบริหารส่วนตำบลหนองแวง อำเภอเทพารักษ์ จังหวัดนครราชสีมา ได้จัดทำตารางแสดงวงเงินงบประมาณที่จัดสรรและราคากลางในงานจ้างก่อสร้าง ประจำปีงบประมาณ ๒๕๖๓ โครงการก่อสร้างงานถมดินคันทาง บ้านโนนทอง หมู่ที่ ๕ (จากเส้นถนนลาดยางเส้นไป อบต ถึง ไร่นางพรสวรรค์ พันชนะ) เรียบร้อยแล้ว

ดังนั้น เพื่อเป็นการเปิดเผยข้อมูลรายละเอียดค่าใช้จ่ายเกี่ยวกับการจัดซื้อจัดจ้าง ราคากลางและการคำนวณราคากลาง ตามมาตรา ๑๐๓/๗ วรรคหนึ่ง และมาตรา ๑๐๓/๘ วรรคหนึ่ง แห่งพระราชบัญญัติประกอบรัฐธรรมนูญว่าด้วยการป้องกันและปราบปรามการทุจริต พ.ศ. ๒๕๕๒ แก้ไขเพิ่มเติม (ฉบับที่ ๒) พ.ศ. ๒๕๕๔ จึงประกาศกำหนดราคากลางโครงการก่อสร้างงานถมดินคันทาง บ้านโนนทอง หมู่ที่ ๕ (จากเส้นถนนลาดยางเส้นไป อบต ถึง ไร่นางพรสวรรค์ พันชนะ) ตำบลหนองแวง อำเภอเทพารักษ์ จังหวัดนครราชสีมา ประจำปีงบประมาณ ๒๕๖๓

จึงประกาศให้ทราบโดยทั่วกัน

ประกาศ ณ วันที่ ๔ เดือน สิงหาคม พ.ศ. ๒๕๖๓

(นางเพียร

นายกองค์การบริหารส่วนตำบลหนองแวง



ตารางแสดงวงเงินงบประมาณที่ได้รับจัดสรรและราคากลางในงานจ้างก่อสร้าง

๑. ชื่อโครงการ โครงการก่อสร้างงานถมดินคันทาง บ้านโนนทอง หมู่ที่ ๕
/หน่วยงานเจ้าของโครงการ กองช่าง องค์การบริหารส่วนตำบลหนองแขวง อำเภอเทพารักษ์
จังหวัดนครราชสีมา

๒. วงเงินงบประมาณที่ได้รับจัดสรร ๒๐๓,๒๐๐.๐๐ บาท

๓. ลักษณะงาน

โดยสังเขป...โครงการก่อสร้างงานถมดินคันทาง บ้านโนนทอง หมู่ที่ ๕ (จากถนนลาดยางเส้นไป อบต.
ถึงไร่นางพรสวรรค์ พันชนะ) ตำบลหนองแขวง อำเภอเทพารักษ์ จังหวัดนครราชสีมา
ขนาดกว้าง ๔.๐๐ เมตร ระยะทางประมาณ ๗๐๐ เมตร ถมดินเฉลี่ย ๐.๔๐ เมตร (SIDE SLOP ๑:๑)
พร้อมป้ายโครงการ จำนวน ๑ ป้าย (ตามแบบที่องค์การบริหารส่วนตำบลหนองแขวงกำหนด
เลขที่ ๒๑/๒๕๖๓)

๔. ราคากลางคำนวณ ณ วันที่ ๓ สิงหาคม ๒๕๖๓ เป็นเงิน ๑๙๗,๒๐๐.๐๐ บาท

๕. บัญชีประมาณการราคากลาง

๕.๑ แบบสรุปการประมาณราคากลางค่าก่อสร้าง

๕.๒ แบบสรุปราคากลางงานก่อสร้างทาง สะพาน และท่อลอดเหลี่ยม

๕.๓ แบบแปลนงานก่อสร้าง

๕.๔ รายละเอียดประมาณราคาก่อสร้าง

๖. รายชื่อคณะกรรมการกำหนดราคากลาง

๖.๑ นายสมศรี เก่งขุนทด ตำแหน่ง ผู้อำนวยการกองช่าง ประธานกรรมการ

๖.๒ นางสุกัญญาลักษณ์ ศิริบุรณ์ ตำแหน่ง รองปลัด อบต. กรรมการ

๖.๓ นายวิทยา ศิริบุรณ์ ตำแหน่ง นักวิชาการเงินและบัญชี กรรมการ/เลขานุการ

ประมาณราคาก่อสร้างเป็นราคากลาง


โครงการ ก่อสร้างถนนดินยกระดับ บ้านโนนทอง หมู่ที่ ๕

สถานที่ก่อสร้าง บ้านโนนทอง หมู่ที่ ๕


แบบเลขที่ ๒๑ / ๒๕๖๓ จำนวน แผ่น

ประมาณการเมื่อ วันที่ ๑๐ กรกฎาคม ๒๕๖๓

ลำดับที่	รายการ	รวมค่างานต้นทุน (บาท)	Factor F	รวมค่าก่อสร้าง (บาท)	หมายเหตุ
๑	ประเภทงานทาง	๑๔๔,๙๖๙.๔๔	๑.๓๖๐๗	๑๙๗,๒๕๙.๙๒	Factor F
๒	ป้ายโครงการ			-	-เงินจ่ายล่วงหน้า ๖% -ดอกเบี้ยเงินกู้ ๗% -ดอกเบี้ยเงินฝาก ๐% -ภาษี ๗%
รวมราคาก่อสร้างเป็นเงิน				๑๙๗,๒๕๙.๙๒	
สรุป	คิดเป็นเงินงบประมาณ			๑๙๗,๒๐๐.๐๐	
(ตัวอักษร) (-หนึ่งแสนเก้าหมื่นเจ็ดพันสองร้อยบาทถ้วน-)					

คณะกรรมการกำหนดราคากลาง ตามคำสั่ง เลขที่ ๑๑๓/๒๕๖๓ ลงวันที่ ๑๗ มีนาคม พ.ศ. ๒๕๖๓
ได้ตรวจสอบแล้วเห็นชอบให้ประมาณราคานี้เป็นราคากลาง

(ลงชื่อ).....ประธานกรรมการ

(นายสมศรี เก่งขุนทด)

ผู้อำนวยการกองช่าง

(ลงชื่อ).....กรรมการ

(นางสุกัญญาลักษณ์ ศิริบุรณ์)

รองปลัดองค์การบริหารส่วนตำบล

(ลงชื่อ).....กรรมการ

(นายวิทยา ศิริบุรณ์)

นักวิชาการเงินและบัญชี

44



องค์การปกครองส่วนท้องถิ่น
จังหวัดนครราชสีมา

















มาตรฐานงานทางหลวงท้องถิ่น

- 10.201-2550
- 10.301-2550
- 10.302-2550
- 10.303-2550
- 10.304-2550


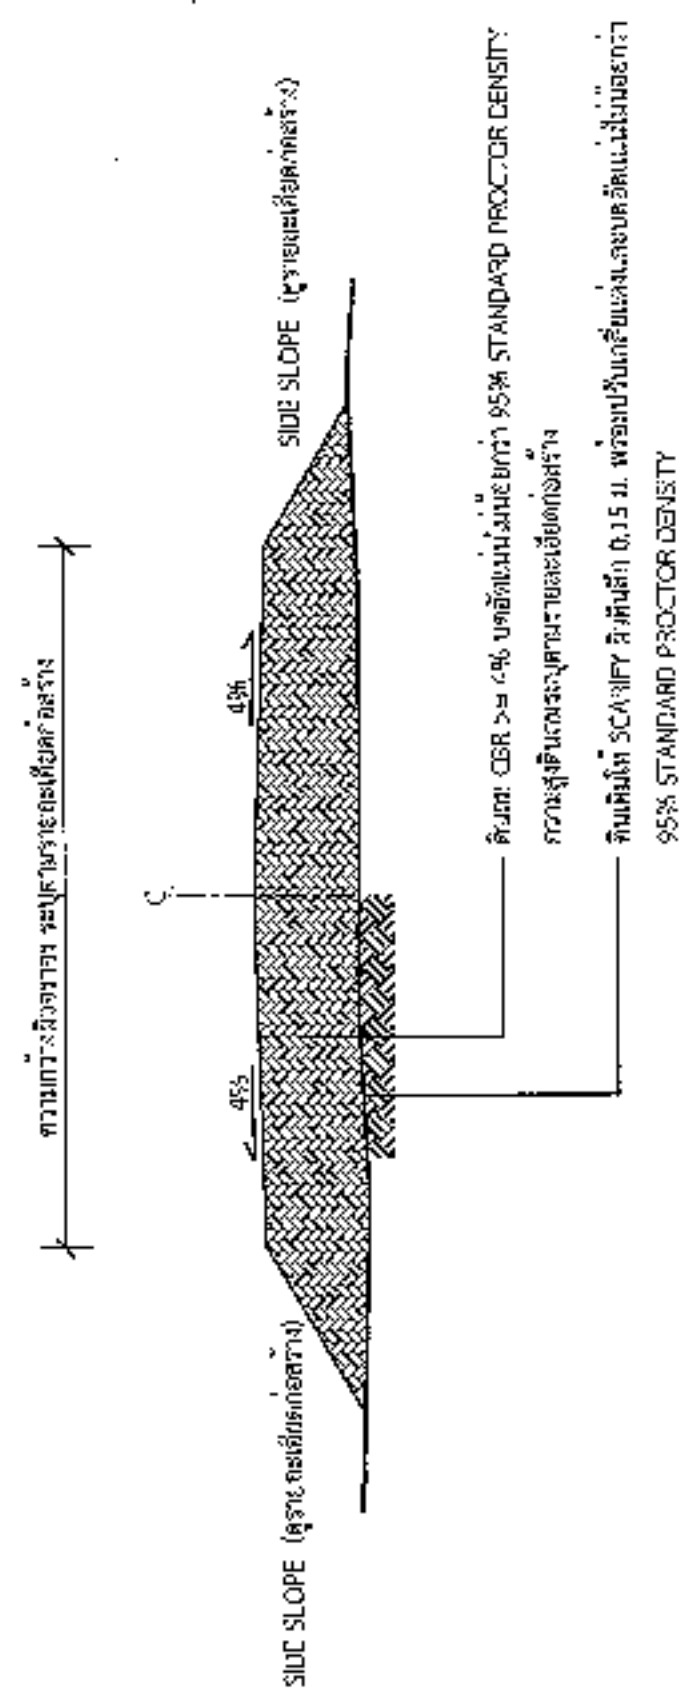

รูปตัดตามขวางงานถมดินในคันทาง

นายสมศรี เก่งขุนทด
ผู้อำนวยการกองช่าง อบต.หนองแขวง




องค์การปกครองส่วนท้องถิ่น
จังหวัดนครราชสีมา

แบบมาตรฐาน
พ.ด.ม. 03-101

ฉบับ :

มาตรฐานโดยกรมการช่าง

หน้า
หน้า

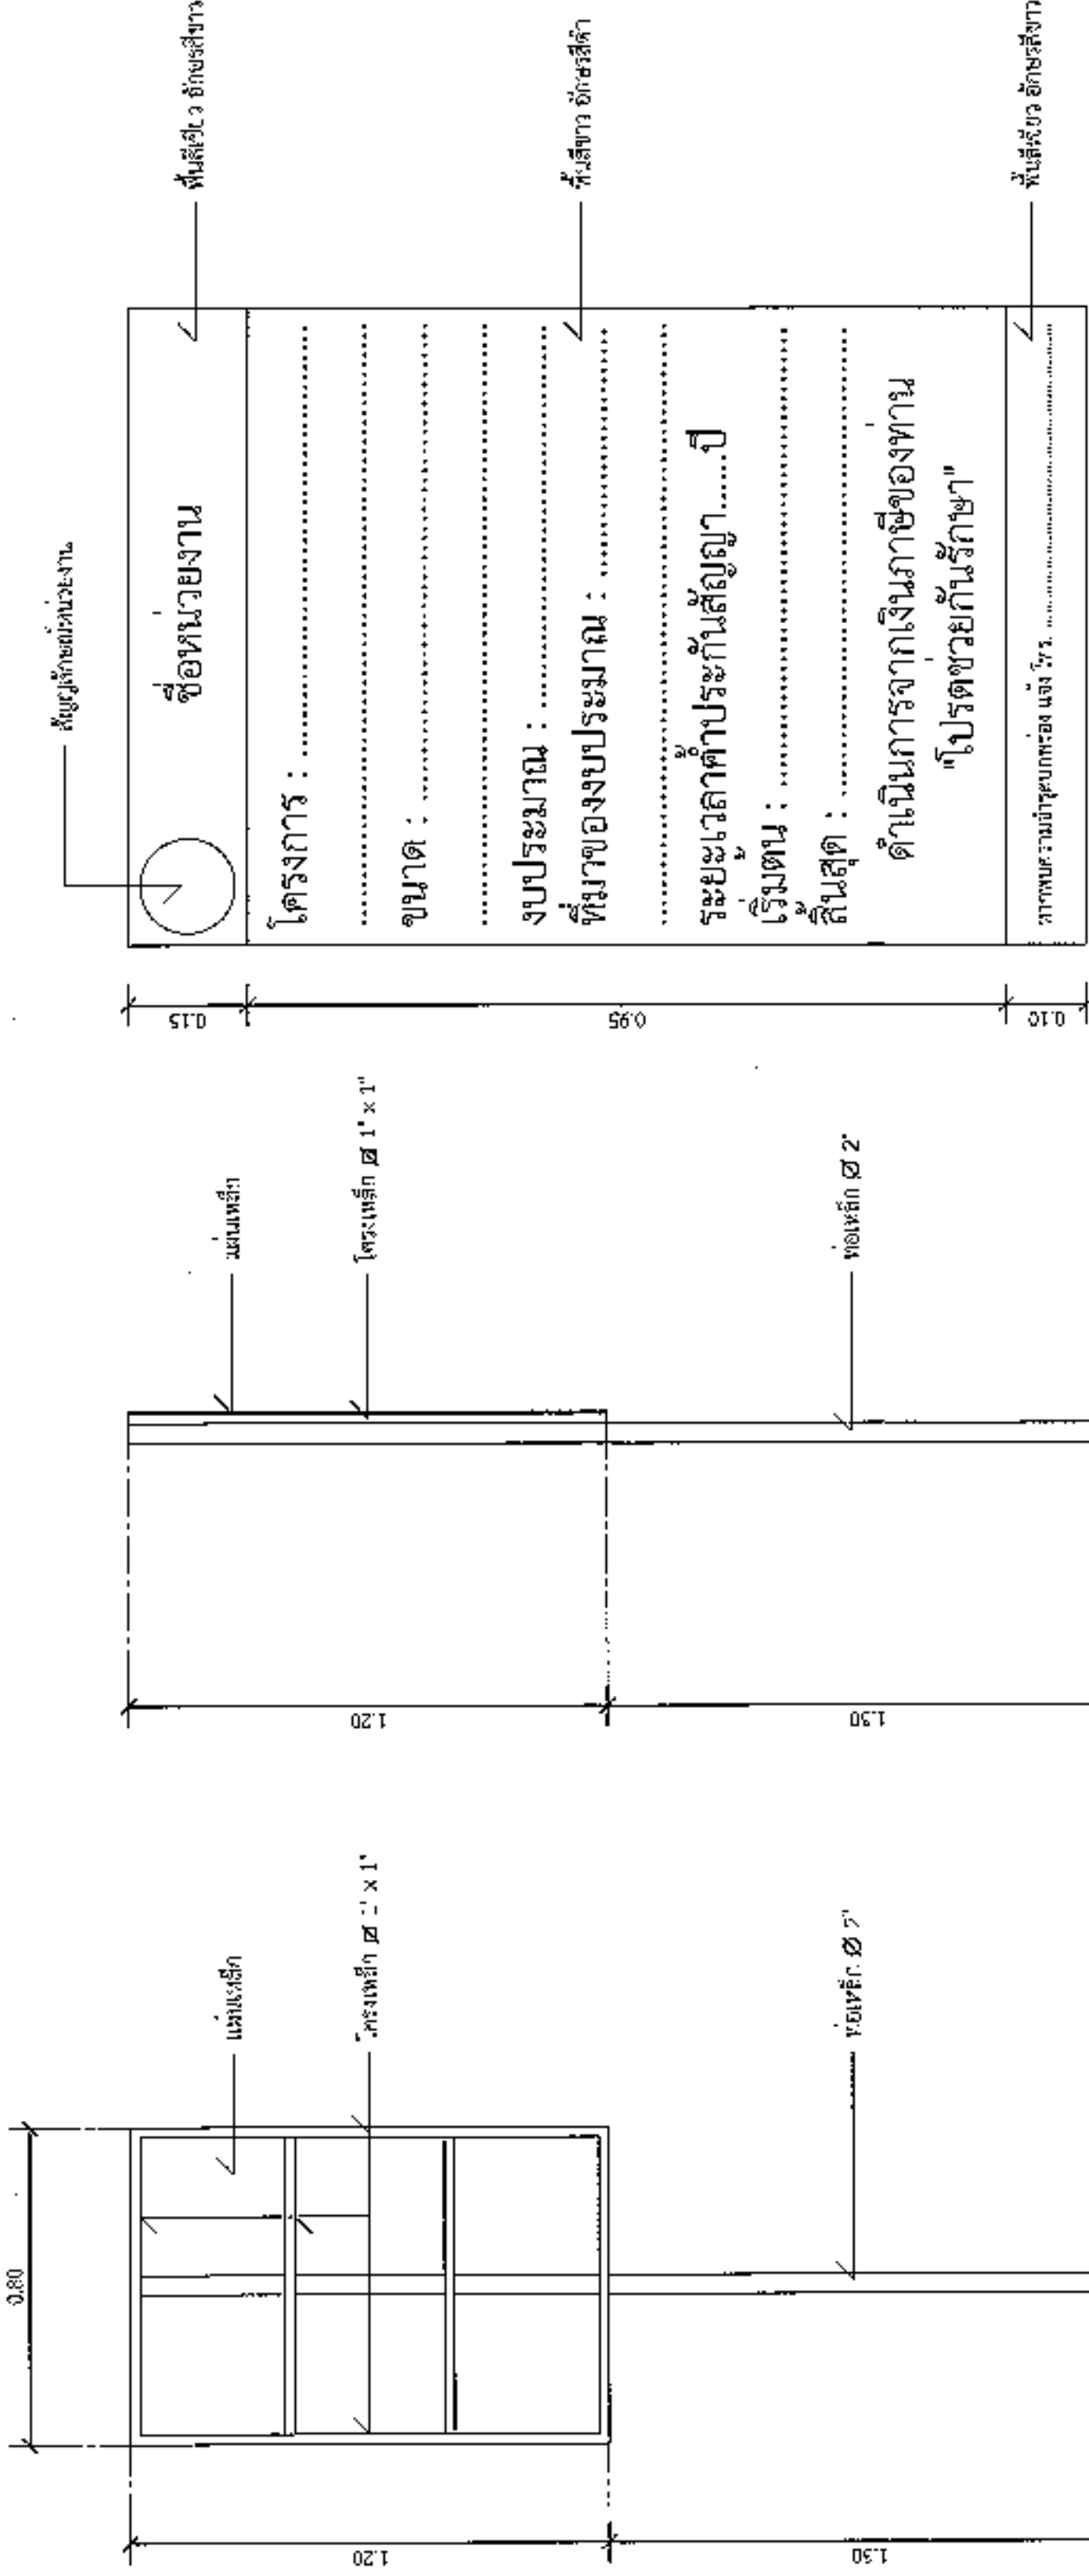

แบบขยายขอความปาย

มาตราส่วน 1 : 10

รายการประกอบแบบ


นายสมศรี เก่งขุนทด

ผู้อำนวยการกองช่าง อบต.หนองแวง

รูปด้านข้าง

มาตราส่วน 1 : 20

รูปด้านหลัง

มาตราส่วน 1 : 20



องค์การปกครองส่วนท้องถิ่น
จังหวัดนครราชสีมา

แบบมาตรฐานเลขที่
พ.ร.บ. 03-102

เลขที่ :

มาตรฐานการปฏิบัติงานที่ 102

มาตรฐาน :

เลขที่ :

ชื่อ :









2.00














แบบขอยายขอความปาย

มาตรา 10

10




นายสมศักดิ์ ใจบุญทด

ผู้อำนวยการกองช่าง อบต.หนองแวง