



ประกาศองค์การบริหารส่วนตำบลหนองแวง

เรื่อง ประกาศกำหนดราคากลางโครงการก่อสร้างถนนคอนกรีตเสริมเหล็ก บ้านวังทรายทอง หมู่ที่ ๑๓ จากไร่นาย
วิเชียร แม่นขุนทด ถึงสามแยกบ้านนายหุย ดีสุด ตำบลหนองแวง อำเภอนายูง จังหวัดนครราชสีมา

ด้วย องค์การบริหารส่วนตำบลหนองแวง อำเภอนายูง จังหวัดนครราชสีมา ได้จัดทำตารางแสดง
วงเงินงบประมาณที่ได้รับจัดสรรและราคากลางในงานจ้างก่อสร้าง ประจำปีงบประมาณ ๒๕๖๖ โครงการก่อสร้างถนน
คอนกรีตเสริมเหล็ก บ้านวังทรายทอง หมู่ที่ ๑๓ จากไร่นายวิเชียร แม่นขุนทด ถึงสามแยกบ้านนายหุย ดีสุด ตำบลหนองแวง
อำเภอนายูง จังหวัดนครราชสีมา เรียบร้อยแล้ว

ดังนั้น เพื่อเป็นการเปิดเผยข้อมูลรายละเอียดค่าใช้จ่ายเกี่ยวกับการจัดซื้อจัดจ้าง ราคากลางและการ
คำนวณราคากลาง ตามมาตรา ๑๐๓/๗ วรรคหนึ่ง และมาตรา ๑๐๓/๘ วรรคหนึ่ง แห่งพระราชบัญญัติประกอบ
รัฐธรรมนูญว่าด้วยการป้องกันและปราบปรามการทุจริต พ.ศ. ๒๕๕๒ แก้ไขเพิ่มเติม (ฉบับที่ ๒) พ.ศ. ๒๕๕๔ จึง
ประกาศกำหนดราคากลางโครงการก่อสร้างถนนคอนกรีตเสริมเหล็ก บ้านวังทรายทอง หมู่ที่ ๑๓ จากไร่นายวิเชียร แม่นขุนทด
ถึงสามแยกบ้านนายหุย ดีสุด ตำบลหนองแวง อำเภอนายูง จังหวัดนครราชสีมา ประจำปีงบประมาณ ๒๕๖๖ .

จึงประกาศให้ทราบโดยทั่วกัน

ประกาศ ณ วันที่ ๑๕ เดือน กุมภาพันธ์ พ.ศ. ๒๕๖๖

(นางเพียร แซ่ลี)

นายกองค์การบริหารส่วนตำบลหนองแวง



ตารางแสดงวงเงินงบประมาณที่ได้รับจัดสรรและราคากลางในงานจ้างก่อสร้าง

๑. ชื่อโครงการ โครงการก่อสร้างถนนคอนกรีตเสริมเหล็ก บ้านวังทรายทอง หมู่ที่ ๑๓ จากไร่นายวิเชียร แม่น
ขุนทด ถึงสามแยกบ้านนายหุย ต.สต. ตำบลหนองแวง อำเภอเทพารักษ์ จังหวัดนครราชสีมา /หน่วยงาน
เจ้าของโครงการ กองช่าง องค์การบริหารส่วนตำบลหนองแวง อำเภอเทพารักษ์ จังหวัดนครราชสีมา.....

๒. วงเงินงบประมาณที่ได้รับจัดสรร ๔๗๗,๖๐๐.- บาท

๓. ลักษณะงาน

โดยสังเขป.....โครงการก่อสร้างถนนคอนกรีตเสริมเหล็ก บ้านวังทรายทอง หมู่ที่ ๑๓ จากไร่นายวิเชียร แม่น
ขุนทด ถึงสามแยกบ้านนายหุย ต.สต. ตำบลหนองแวง อำเภอเทพารักษ์ จังหวัดนครราชสีมา
รายละเอียดดังนี้ ถนน ค.ส.ล. กว้าง ๕.๐๐ เมตร หนา ๐.๑๕ เมตร ระยะทางยาว ๑๕๐ เมตร (SIDE
SLOP = NO SLOPE) พร้อมป้ายโครงการ (รายละเอียดตามแบบที่ อบต. กำหนดเลขที่ ๒๗/๒๕๖๖.)

๔. ราคากลางคำนวณ ณ วันที่..... ๑๐..... กุมภาพันธ์..... ๒๕๖๖ เป็นเงิน..... ๔๘๑,๒๐๐.- บาท

๕. บัญชีประมาณการราคากลาง

๕.๑ แบบสรุปราคากลางงานก่อสร้างทาง สะพาน และท่อลอดเหลี่ยม

๕.๒ แบบแปลนงานก่อสร้าง

๕.๓ รายละเอียดประมาณราคาก่อสร้าง

๖. รายชื่อคณะกรรมการกำหนดราคากลาง

๖.๑ นายสมศรี เก่งขุนทด ตำแหน่ง ผู้อำนวยการกองช่าง


๖.๓ นางสาวเยาวลักษณ์ อัจฉานี ตำแหน่ง นักทรัพยากรบุคคลชำนาญการ

๖.๓ นายกรกช แสนบุญ ตำแหน่ง นักวิชาการศึกษาปฏิบัติการ

ประธานกรรมการ

กรรมการ

กรรมการ

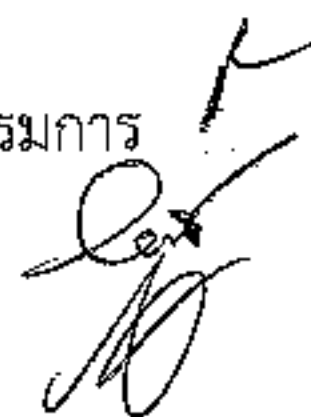

ประมาณราคาค่าก่อสร้างเป็นราคากลาง

องค์การบริหารส่วนตำบลหนองแวง อำเภอเทพารักษ์ จังหวัดนครราชสีมา

โครงการ โครงการก่อสร้างถนนคอนกรีตเสริมเหล็ก บ้านวังทรายทอง หมู่ที่ ๑๓ จากไร่นายวิเชียร แม่นขุนทด ถึงสามแยก
บ้านนายหยุด ดีสุด ตำบลหนองแวง อำเภอเทพารักษ์ จังหวัดนครราชสีมา

เจ้าของงาน องค์การบริหารส่วนตำบลหนองแวง อำเภอเทพารักษ์ จังหวัดนครราชสีมา ออกแบบและรายการ
แบบเลขที่ ๒๗/๒๕๖๖ จำนวน ๔ แผ่น

ลำดับที่	รายการ	รวมค่างานต้นทุน (บาท)	Factor F	รวมค่าก่อสร้าง (บาท)	หมายเหตุ
๑	หมวด งานทาง	๓๕๓,๒๓๒.๘๓	๑.๓๖๒๔	๔๘๑,๒๔๔.๔๐	Factor F -เงินจ่ายล่วงหน้า ๐ % -ดอกเบี้ยเงินกู้ ๖ % -เงินประกันผลงานหัก ๐ % -ภาษี ๗ %
	รวมราคาก่อสร้างเป็นเงิน			๔๘๑,๒๔๔.๔๐	
สรุป	คิดเป็นเงินงบประมาณ			๔๘๑,๒๐๐.๐๐	
(ตัวอักษร) (-สี่แสนแปดหมื่นหนึ่งพันสองร้อยบาทถ้วน-)					

คณะกรรมการกำหนดราคากลาง ตามคำสั่ง เลขที่ ๖๒/๒๕๖๖ ลงวันที่ ๖ กุมภาพันธ์ พ.ศ. ๒๕๖๖ ได้ตรวจสอบ
แล้วเห็นชอบให้ประมาณราคานี้เป็นราคากลาง

(ลงชื่อ).....ประธานกรรมการ

(นายสมศรี เก่งขุนทด)

ผู้อำนวยการกองช่าง

(ลงชื่อ).....กรรมการ

(นางสาวเยาวลักษณ์ อางธานี)

นักทรัพยากรบุคคลชำนาญการ

(ลงชื่อ).....กรรมการ

(นายกรกช แสนปุย)

นักวิชาการศึกษาปฏิบัติการ

โครงการ	ก่อสร้างถนน ค.ส.ส.	หน่วยงานรับผิดชอบโครงการ	องค์การบริหารส่วนตำบลหนองแวง
สถานที่ก่อสร้าง	จากโรงเรียนเวียงชัย บ้านขุนทะเล-สะพานบ้านนายชยุต ตีสุต หมู่ที่ 13 บ้านวังทรายทอง ต.หนองแวง อ.เทพารักษ์ จ.นครราชสีมา		แบบเลขที่ /2566
ขนาดโครงการ	ขนาดกว้าง 5.00 ม. หน้า 0.15 ม. ระยะทางประมาณ 150 ม. (SIDE SLOPE = NO SLOPE)		

[illegible]

รวม	481,244.40
-----	------------

คิดเป็นเงินงบประมาณ	481,200.00
---------------------	------------

ยอดรวมค่าจ้างต้นท่งงานก่อสร้างทาง

ค่า FACTOR F งานก่อสร้างทาง

ประมาณราคาเมื่อ 31 มกราคม 2566 ผู้ประมาณราคา นายสมศักดิ์ เกษมทรัพย์

ตำแหน่ง ผู้อำนวยการกองร่าง

ลงชื่อ ประธานกรรมการกำหนดราคากลาง











องค์การปกครองส่วนท้องถิ่น
จังหวัดนครราชสีมา

แบบมาตรฐานฉบับที่
ท.ด.ม. 01-202
๒๕/๖๖

มาตราฐาน ถนน ค.ส.ล. หน้า 0.15 ม.
ขนาดกว้างไม่เกิน 6.00 ม. ไม่เกิน 6.00 ม.

แบบ
รายการ
รวม


นายสมศรี เก่งขุนทด
นายกเทศมนตรี






หน้า
จำนวน : 1

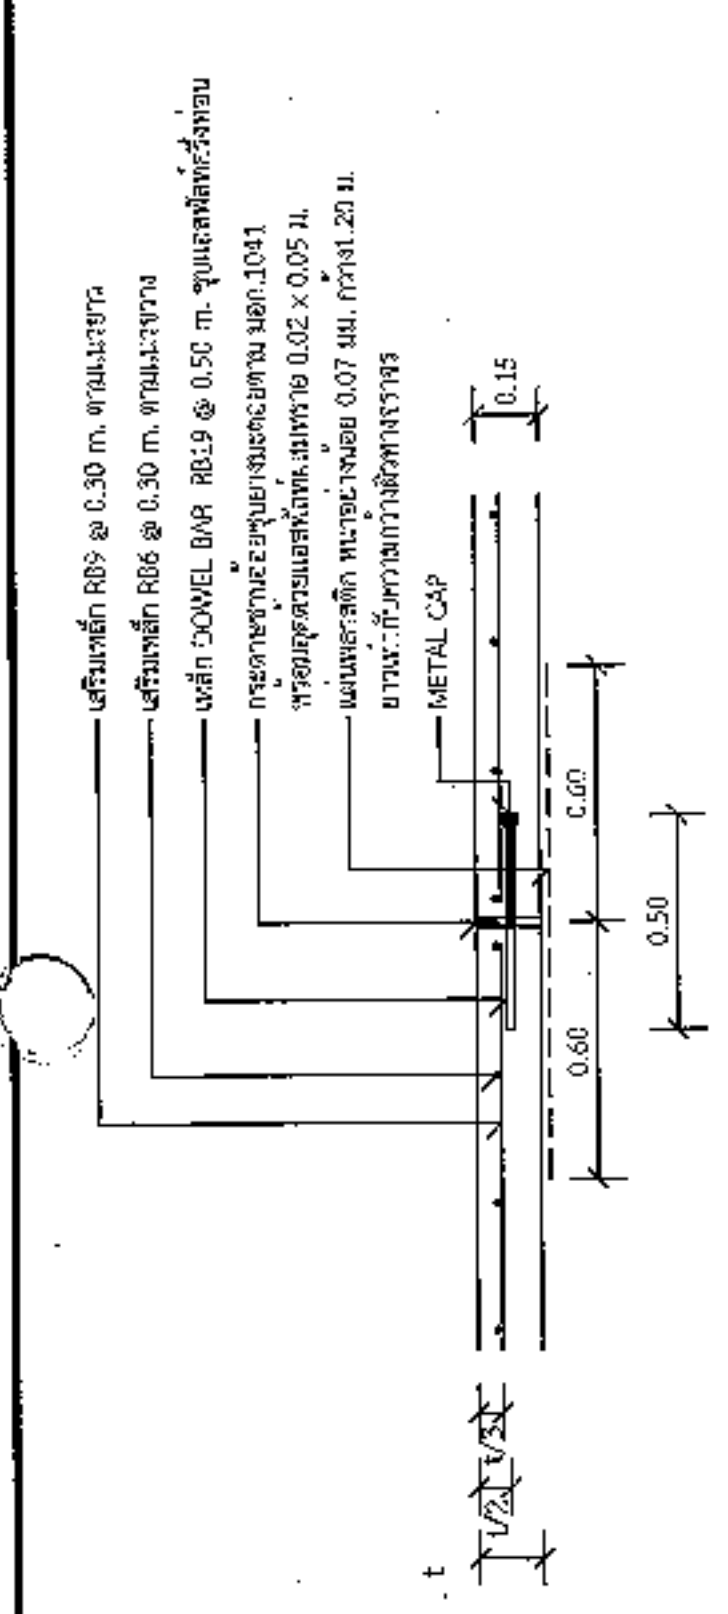

แบบขยาย
EXPANSION JOINT ทุกระยะไม่เกิน 100 เมตร
1 : 25

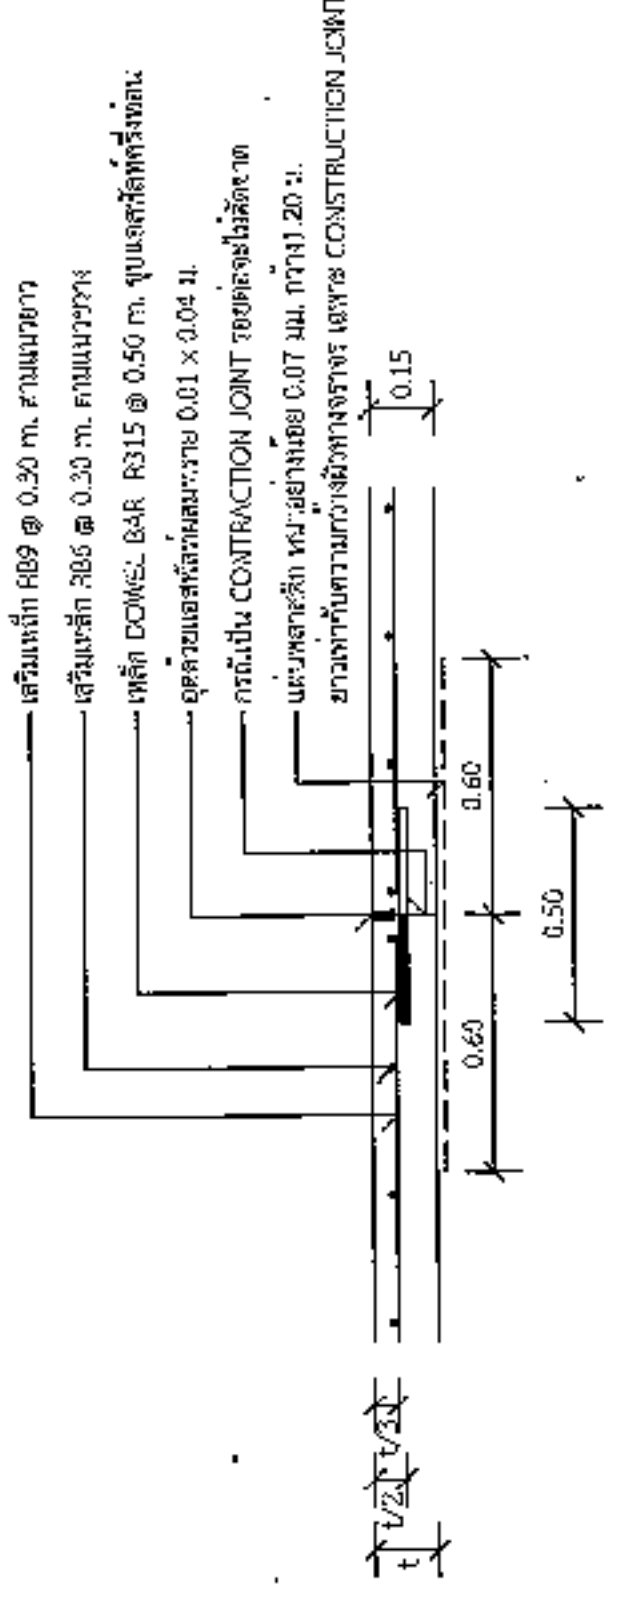

แบบขยาย
CONTRACTION JOINT และ
CONTRACTION JOINT ทุกระยะ 10 เมตร
1 : 25

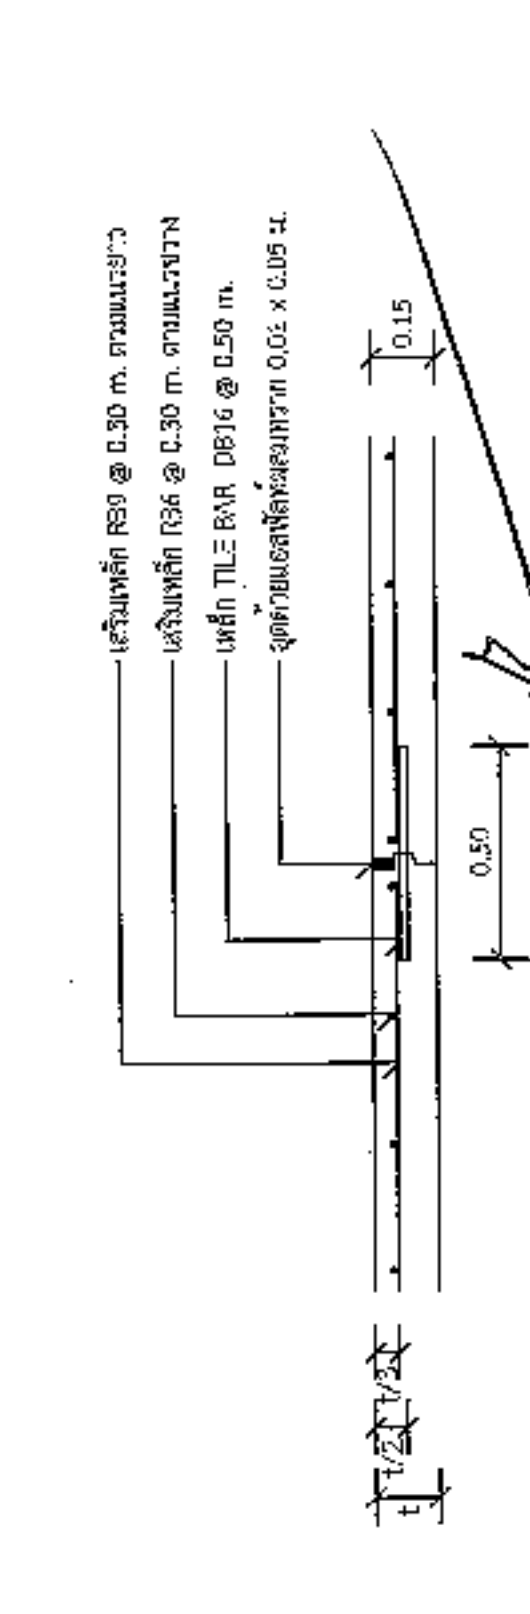


แบบขยาย
LONGITUDINAL JOINT ทุกระยะ 10 เมตร
1 : 25


*วัสดุและวิธีการดำเนินการก่อสร้างจะต้องเป็นไปตามมาตรฐานทางหลวงชนบท พ.ศ. 2550 เฉพาะในส่วนที่เกี่ยวกับข้อเท่านั้น

รายการประกอบแบบ


1. ส่วนฐานรอง (SUBGRADE) ที่มีความหนา 10 ซม. และแรงอัด (COMPRESSION STRENGTH) ของดินต้องไม่น้อยกว่า 1.5 x 1.5 x 1.5 ซม. ที่ 28 วันต้องไม่น้อยกว่า 2.10 กก./ตร.ซม.

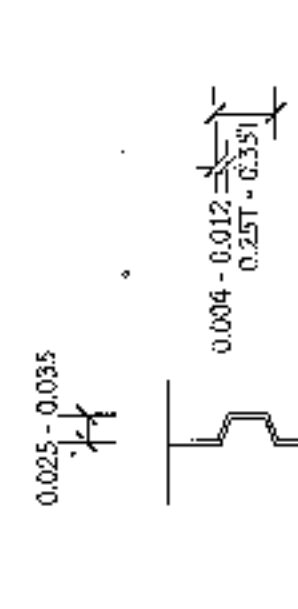

แบบขยาย
T = ความหนาของเหล็ก
ขยายรอยต่อตามยาว
1 : 10

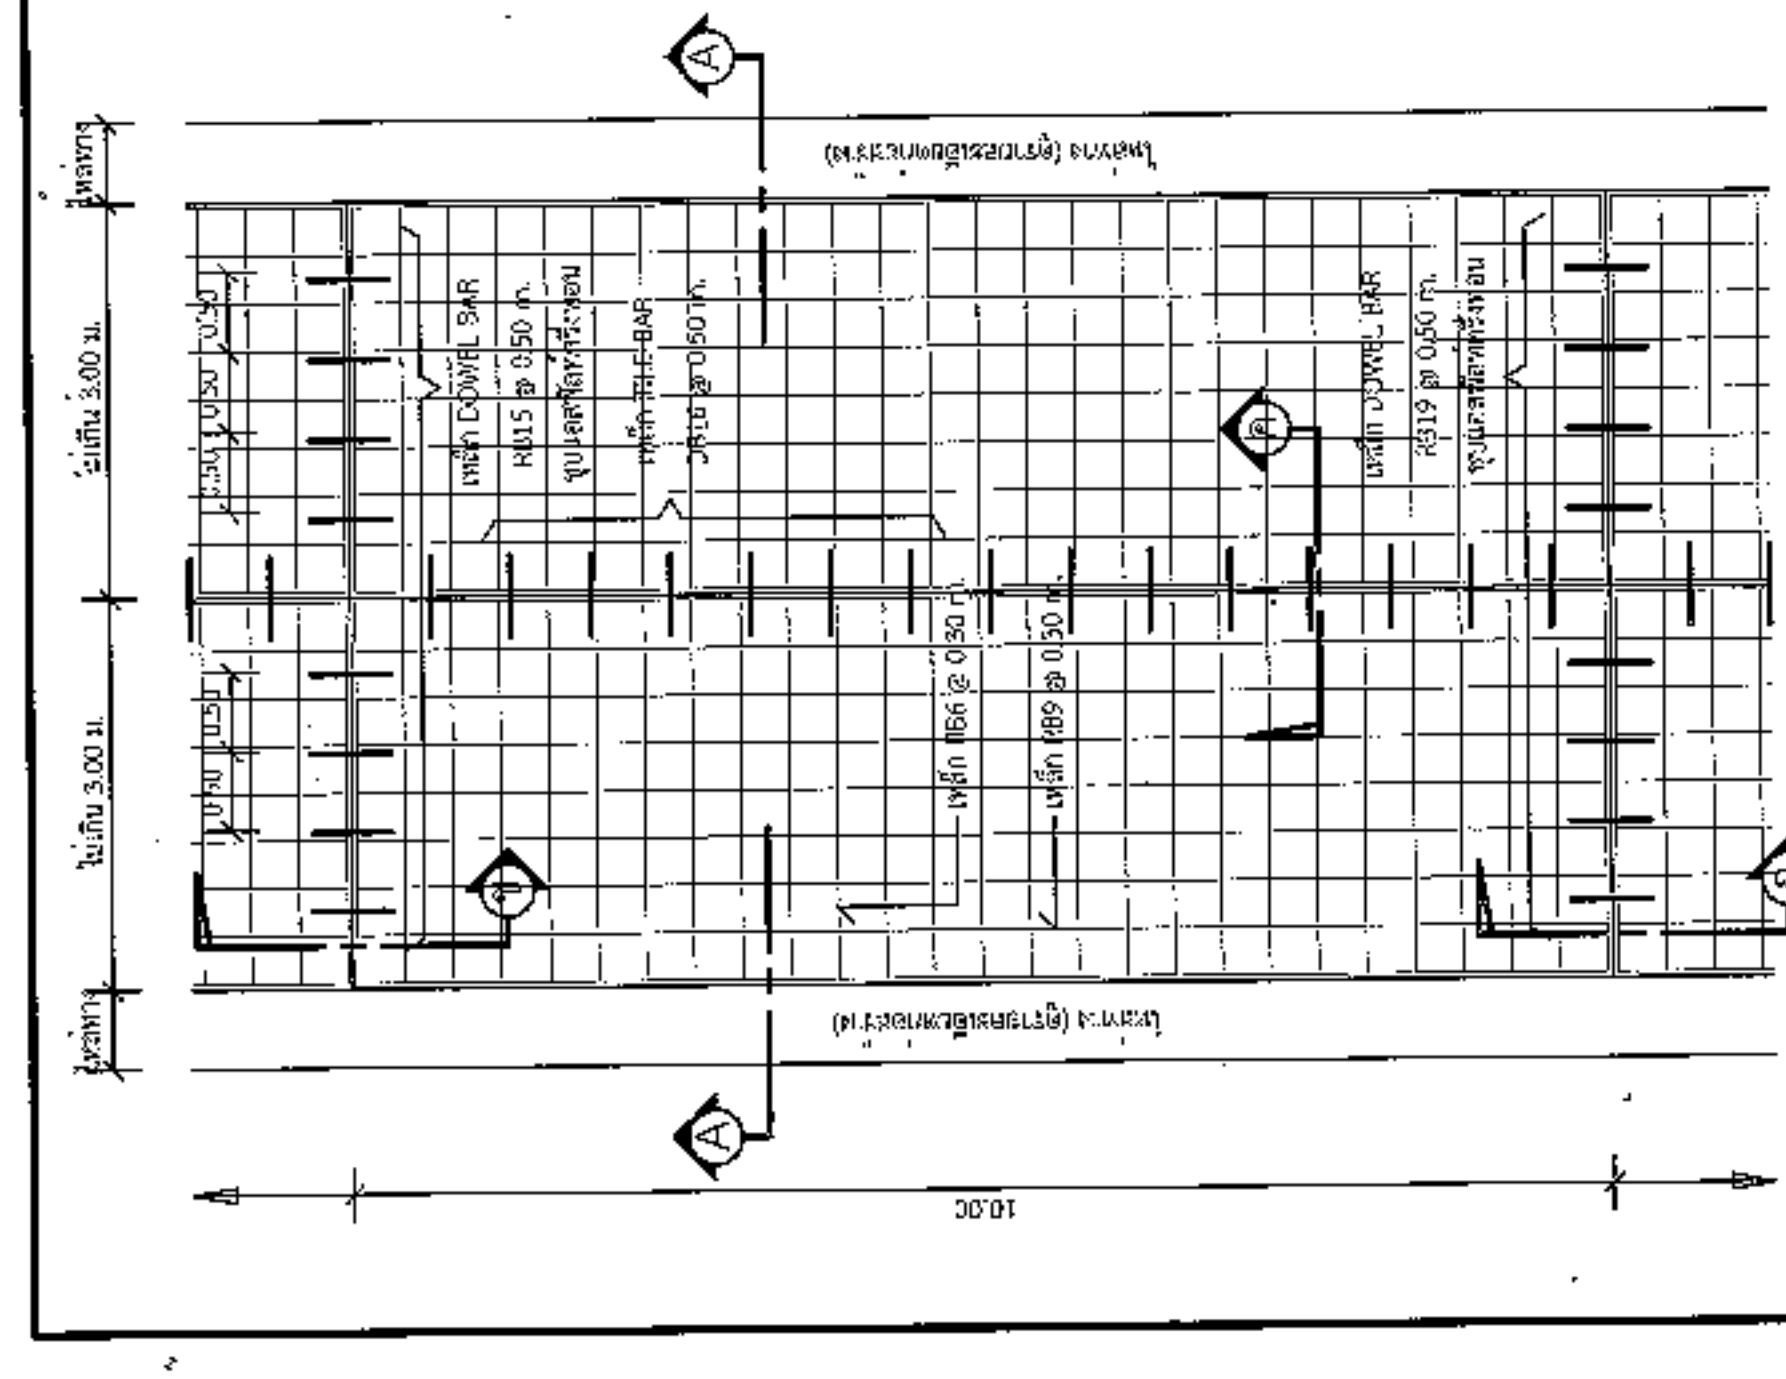

แบบขยาย
PLAN VIEW
1 : 75

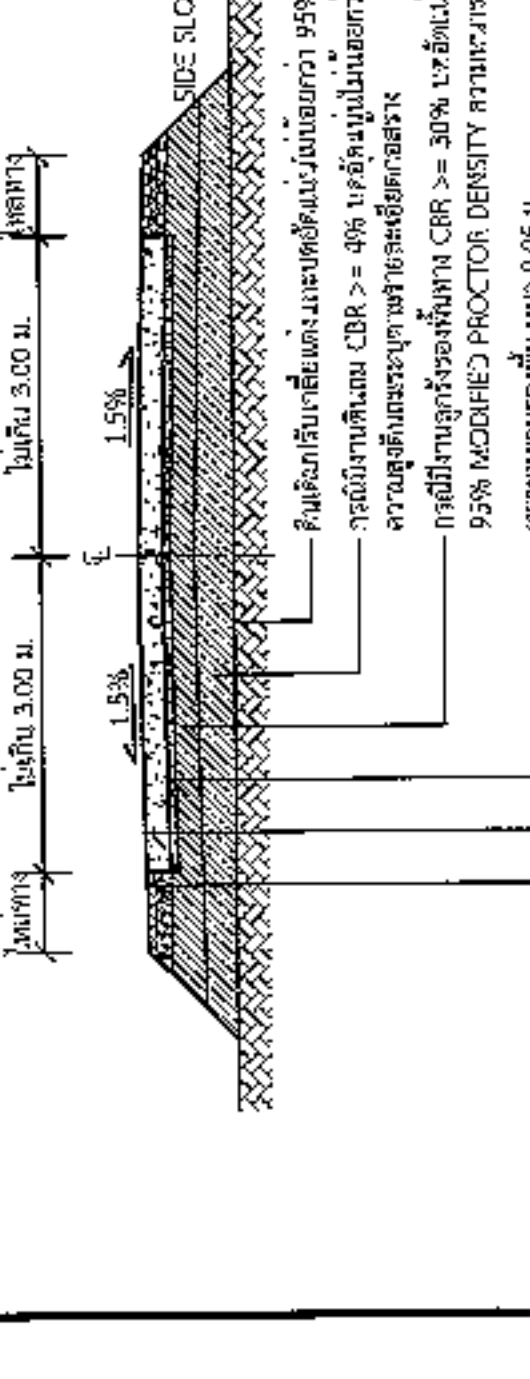

แบบขยาย
CROSS SECTION
1 : 75

*วัสดุและวิธีการดำเนินการก่อสร้างจะต้องเป็นไปตามมาตรฐานทางหลวงชนบท พ.ศ. 2550 เฉพาะในส่วนที่เกี่ยวกับข้อเท่านั้น



องค์การปกครองส่วนท้องถิ่น
จังหวัดนครราชสีมา

แบบมาตรฐานเลขที่
พฉ.มท. 03-102
๒๕/๖๔

แบบ :












หน้า : 1
จำนวน : 1

2.40

โครงการก่อสร้างของ.....

โครงการ.....
ปริมาณงาน.....
งบประมาณ.....บาท
วันเริ่มสัญญา.....วันสิ้นสุดสัญญา.....
ผู้รับจ้าง.....โทร.....
ผู้ควบคุมงาน.....โทร.....
ผู้ควบคุมงาน.....โทร.....

ขอภัยในความไม่สะดวก

แบบขยายขอความปาย

มาตรฐาน : 1 : 10

รายละเอียดประกอบแบบ
- วัสดุป้ายความหมายและสีจะตรงกับเครื่องหมายจราจร
- ค่าใช้จ่ายให้เจ้าหน้าที่ความหมายและสีสามารถใช้งานได้

นางสาวกมล วัฒนกุล

นายสมศรี เก่งขุนทด
ผู้อำนวยการกองช่าง อบต.หนองแวง



องค์การปกครองส่วนท้องถิ่น
จังหวัดนครราชสีมา

แบบมาตรฐานเลขที่
พฉ.ม. 03-101
99/๕๕

เลข :












ชื่อหน่วยงาน	พื้นที่ผิว อักษรสีเทา
โครงการ :	
ขนาด :	
งบประมาณ :	
ที่มาของงบประมาณ :	
ระยะเวลาค่าประกันสัญญา.....ปี	
เริ่มต้น :	
สิ้นสุด :	
ดำเนินการจากเงินภาษีของทาง "โปรดช่วยกันรักษา"	
พิกัดแผนที่	พื้นที่ผิว อักษรสีเทา


แบบขยายข้อความป้าย
มาตรฐาน
1 : 10

รายการประกอบแบบ




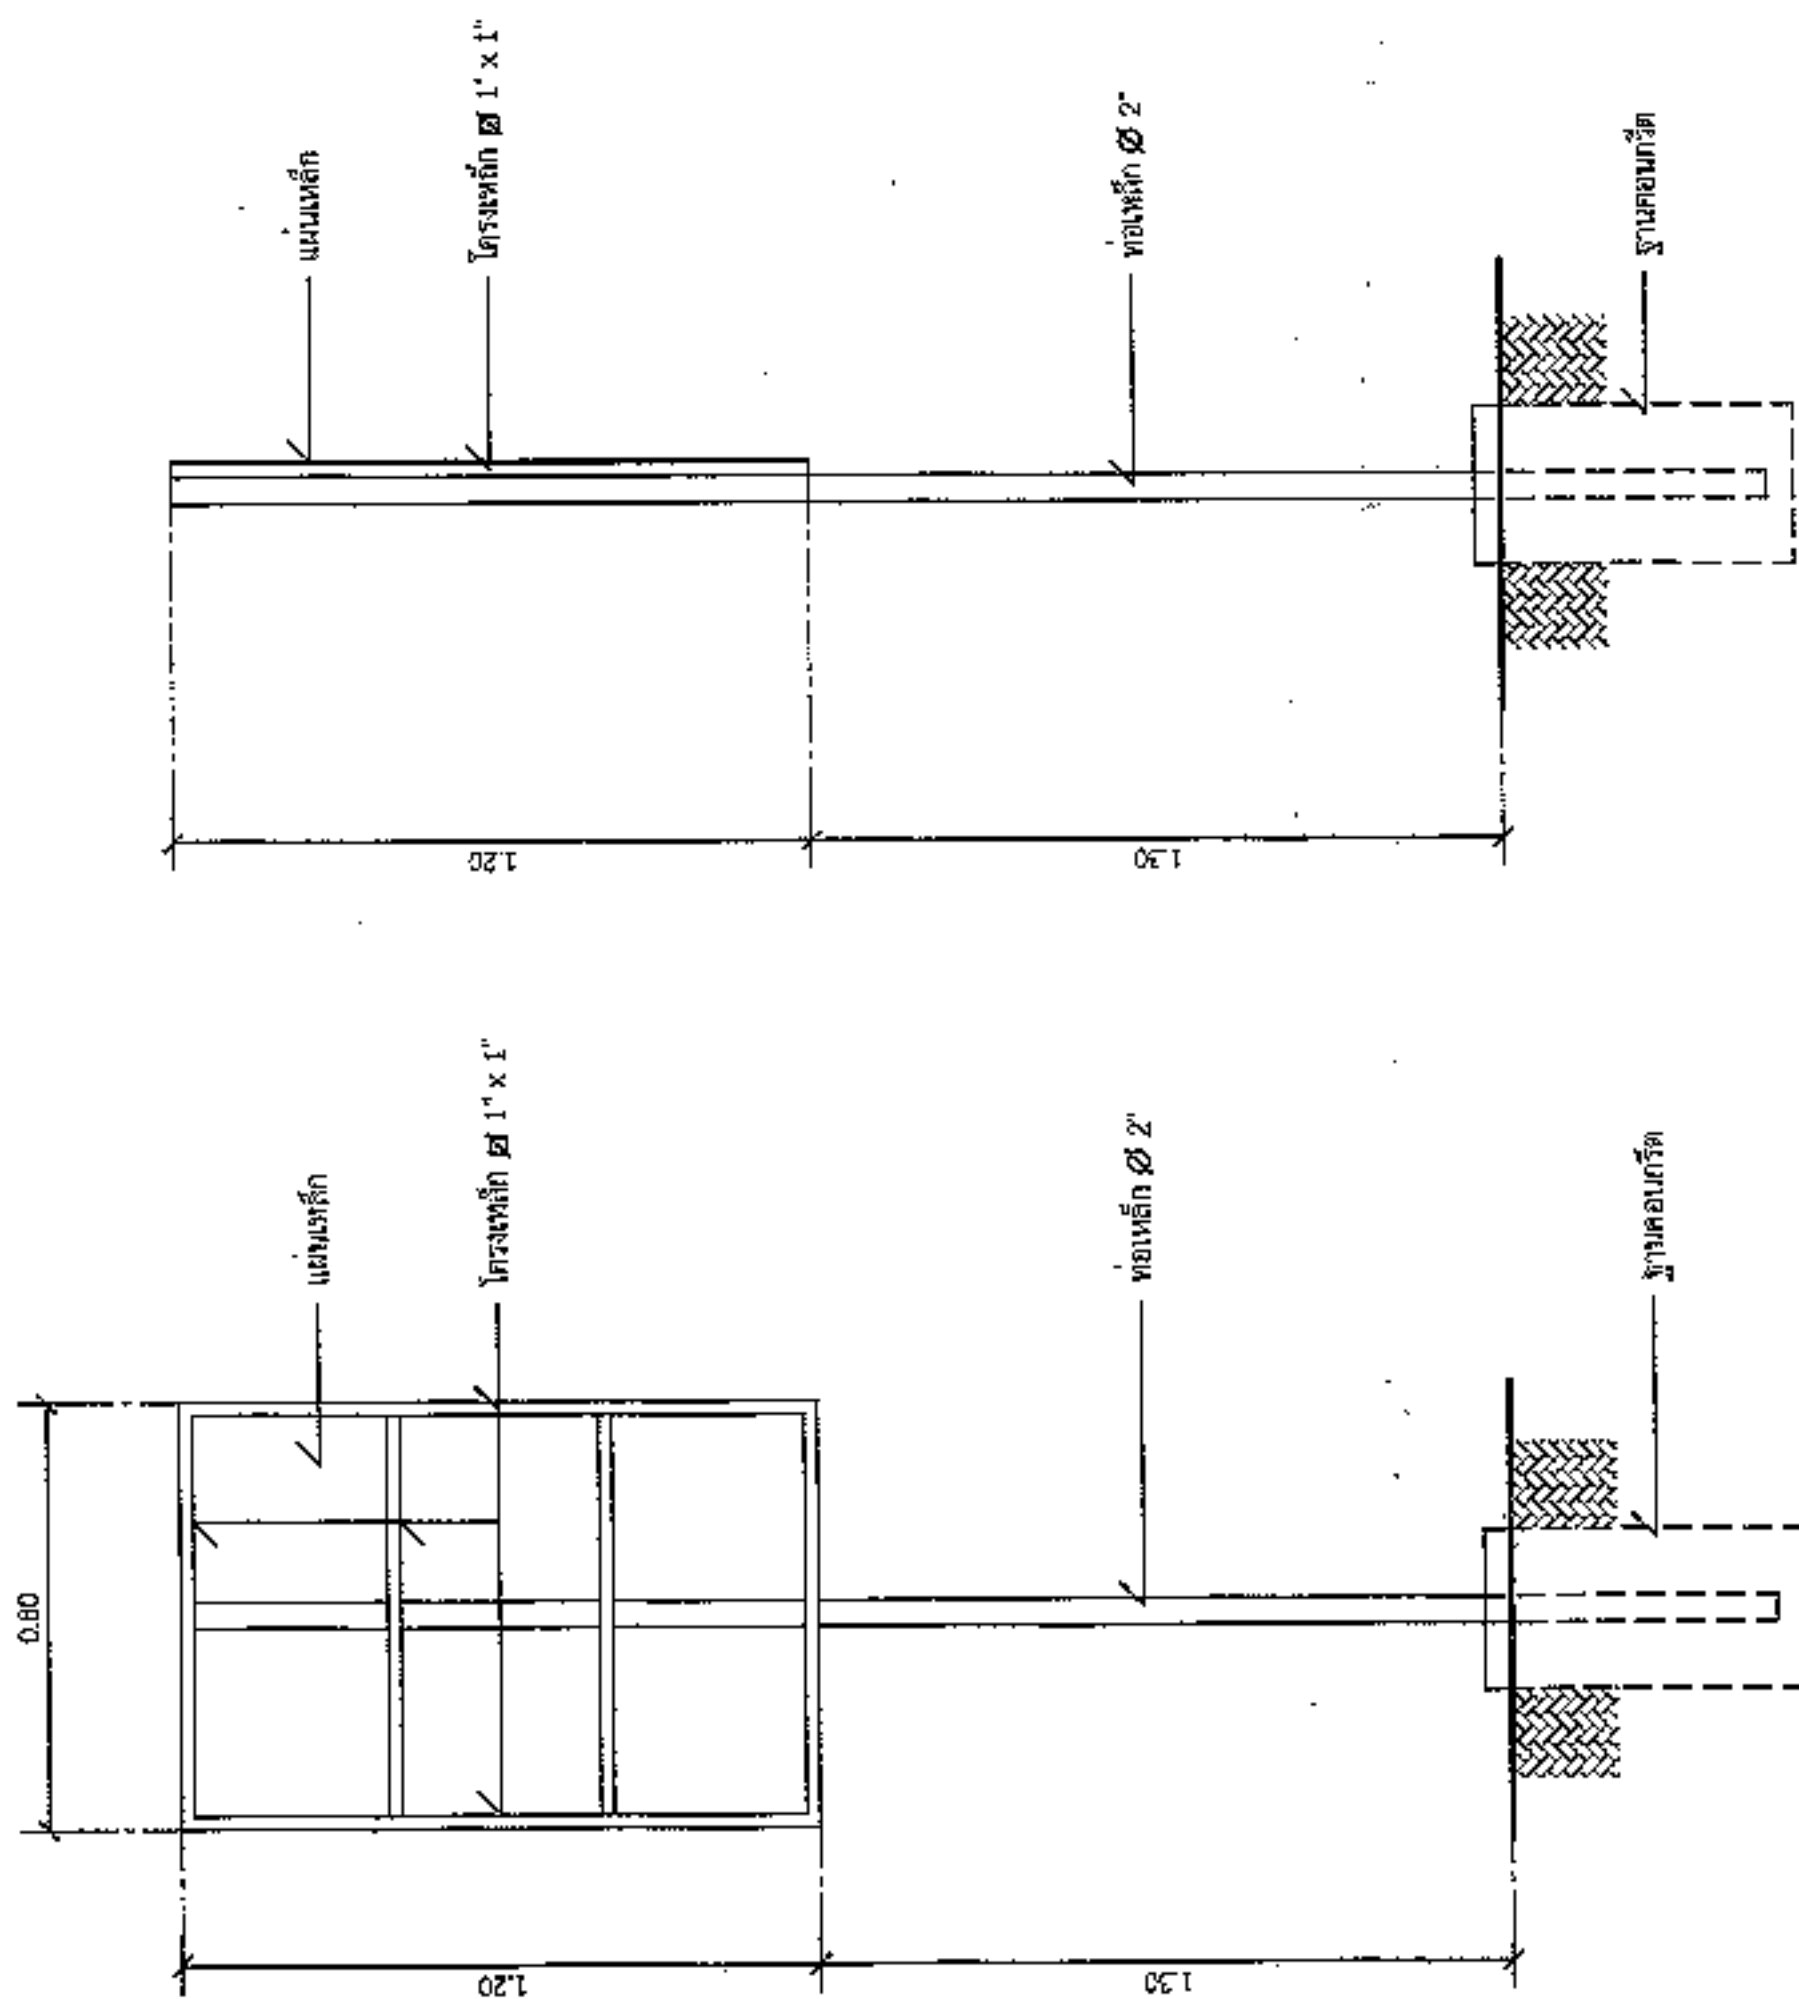

รูปด้านข้าง
มาตรฐาน
1 : 20

รูปด้านหลัง
มาตรฐาน
1 : 20