



ประกาศองค์การบริหารส่วนตำบลหนองแวง
เรื่อง ประกาศกำหนดราคากลางโครงการก่อสร้างถนนคอนกรีตเสริมเหล็ก ภายในองค์การบริหารส่วน

จังหวัดนครราชสีมา เรียบร้อยแล้ว

ดังนั้น เพื่อเป็นการเปิดเผยข้อมูลรายละเอียดค่าใช้จ่ายเกี่ยวกับการจัดซื้อจัดจ้าง ราคากลางและ
การคำนวณราคากลาง ตามมาตรา ๑๐๓/๗ วรรคหนึ่ง และมาตรา ๑๐๓/๘ วรรคหนึ่ง แห่งพระราชบัญญัติ
ประกอบรัฐธรรมนูญว่าด้วยการป้องกันและปราบปรามการทุจริต พ.ศ. ๒๕๕๒ แก้ไขเพิ่มเติม (ฉบับที่ ๒) พ.ศ.
๒๕๕๔ จึงประกาศกำหนดราคากลางโครงการก่อสร้างถนนคอนกรีตเสริมเหล็ก ภายในองค์การบริหารส่วน

จึงประกาศให้ทราบโดยทั่วกัน

ประกาศ ณ วันที่ ๓๐ เดือน ตุลาคม พ.ศ. ๒๕๖๕

(นางเพียร แซ่ลี)

นายกองค์การบริหารส่วนตำบลหนองแวง



ตารางแสดงวงเงินงบประมาณที่ได้รับจัดสรรและราคากลางในงานจ้างก่อสร้าง






๔. ราคากลางคำนวณ ณ วันที่ ๒๖ ตุลาคม ๒๕๖๕ เป็นเงิน ๑,๑๑๗,๐๐๐.-บาท

๕. บัญชีประมาณการราคากลาง

๕.๑ แบบสรุปราคากลางงานก่อสร้างทาง สะพาน และท่อลอดเหลี่ยม

๕.๒ แบบแปลนงานก่อสร้าง

๕.๓ รายละเอียดประมาณราคาก่อสร้าง

๖. รายชื่อคณะกรรมการกำหนดราคากลาง

๖.๑ นายสมศรี เก่งขุนทด ตำแหน่ง ผู้อำนวยการกองช่าง

๖.๒ นางวรรณช ะวีพรมราช ตำแหน่ง เจ้าพนักงานการเงินและบัญชี

๖.๓ นางแววดาว ถาวรวิจิตร ตำแหน่ง เจ้าพนักงานพัสดุ

ประธานกรรมการ

กรรมการ

กรรมการ/เลขานุการ

ประมาณราคาก่อสร้างเป็นราคากลาง

องค์การบริหารส่วนตำบลหนองแวง อำเภอเทพารักษ์ จังหวัดนครราชสีมา

โครงการ โครงการก่อสร้างถนน คสล.ภายในองค์การบริหารส่วนตำบลหนองแวง อำเภอเทพารักษ์ จังหวัดนครราชสีมา

รายละเอียดโครงการ ขนาดกว้าง 6.00 เมตร หนา 0.15 เมตร ระยะทาง 295 เมตร (SIDE SLOPE =1:1)

งานวางท่อลอด จำนวน 2 จุด ขนาดและระยะตามรายการก่อสร้าง

เจ้าของงาน องค์การบริหารส่วนตำบลหนองแวง อำเภอเทพารักษ์ จังหวัดนครราชสีมา ออกแบบและรายการ

แบบเลขที่ 51 / 2565 จำนวน 5 แผ่น

ลำดับที่	รายการ	รวมค่างานต้นทุน (บาท)	Factor F	รวมค่าก่อสร้าง (บาท)	หมายเหตุ
1	หมวด งานทาง	820,955.12	1.3607	1,117,073.62	Factor F -เงินจ่ายล่วงหน้า 0% -ดอกเบี้ยเงินกู้ 5% -เงินประกันผลงานหัก 0% -ภาษี 7%
รวมราคาก่อสร้างเป็นเงิน				1,117,073.62	
สรุป	คิดเป็นเงินงบประมาณ			1,117,000.00	
(ตัวอักษร) (-หนึ่งล้านหนึ่งแสนหนึ่งหมื่นเจ็ดพันบาทถ้วน-)					

คณะกรรมการกำหนดราคากลาง ตามคำสั่ง เลขที่ 521/2565 ลงวันที่ 19 ตุลาคม พ.ศ. 2565 ได้ตรวจสอบแล้ว เห็นชอบให้ประมาณราคานี้เป็นราคากลาง

(ลงชื่อ).....ประธานกรรมการ

(นายสมศรี เกงขุนทด)

ผู้อำนวยการกองช่าง

(ลงชื่อ).....กรรมการ

(นางวรรณุช ระวีพรมราช)

เจ้าพนักงานการเงินและบัญชีชำนาญงาน

(ลงชื่อ).....กรรมการ

(นางแววดาว ถาวรวิจิตร)

เจ้าพนักงานพัสดุชำนาญงาน

[illegible]

ทิศเหนือ

องค์การบริหารส่วนตำบลหนองแวง กรมส่งเสริมการปกครองท้องถิ่น กระทรวงมหาดไทย

โครงการก่อสร้างถนนคอนกรีตเสริมเหล็ก ภายในอบต.หนองแวง หมู่ที่ ๑ ตำบลหนองแวง อำเภอเทพารักษ์ จังหวัดนครราชสีมา

จุดเริ่มต้นโครงการ
พิกัด N15.23139, E101.52749

จุดเริ่มต้นโครงการ
พิกัด N15.23118, E101.52869

บ้านหนองแวง หมู่ 1

ไปบ้านใหม่เจริญธรรม

ไปตำบลขุนทด

1.ถนน ค.ส.ล. กว้าง 6.00 เมตร หน้า 0.15 เมตร
ยาว 295 เมตร (SIDE SLOPE =NO SLOPE)

วางท่อ Ø 0.30 เมตร 1 จุด จำนวน 13 ท่อน

วางท่อ Ø 0.30 เมตร 1 จุด จำนวน 10 ท่อน

ฝ่ายบริหารองค์การบริหารส่วนตำบลหนองแวง

NO SCALE



ก่อสร้างถนน ค.ส.ล.

ภายในองค์การบริหารส่วนตำบลหนองแวง 99 หมู่ที่ 1
ตำบลหนองแวง อำเภอเทพารักษ์ จังหวัดนครราชสีมา

นายสมศรี เก่งขุนทด
ผู้อำนวยการกองช่าง อบต.หนองแวง

นายสมศรี เก่งขุนทด
ผู้อำนวยการกองช่าง อบต.หนองแวง

นางสุกัญญาลักษณ์ ศิริบุญ
รักษาการแทนได้ อบต.หนองแวง

นางเพ็ญร แท้
นายก อบต.หนองแวง

ฝ่ายบริหาร

นายสมศรี เก่งขุนทด

นางเพ็ญร แท้

5/1/63


5




องค์การปกครองส่วนท้องถิ่น จังหวัดนครราชสีมา	
แบบมาตรฐานเลขที่ ทอ.บม. 02-101 B1/165	
เนบ. :	
มาตรฐานการวางท่อระบายน้ำ ค.ส.ล. ชนิดกลม	
มาตรา	ระบุในแบบ
ผู้จัดทำ นายสมศรี เก่งขุมเขต สอ.10075	
แก้ไข	
อนุมัติ	
แผ่นที่ : 1	จำนวน : 1

รายการประกอบแบบ


1. คู่มือติดตั้งวัสดุ นอกเหนือจากที่ระบุในแบบและวิธีการก่อสร้างทางใต้ไว้ไปตามมาตรฐานทางหลวงท้องถิ่น
- มด. 101-2550
 - มด. 103-2550
 - มด. 303-2550
 - มด. 501-2550
 - มด. 502-2550
- (เฉพาะในส่วนที่เกี่ยวข้องเท่านั้น)

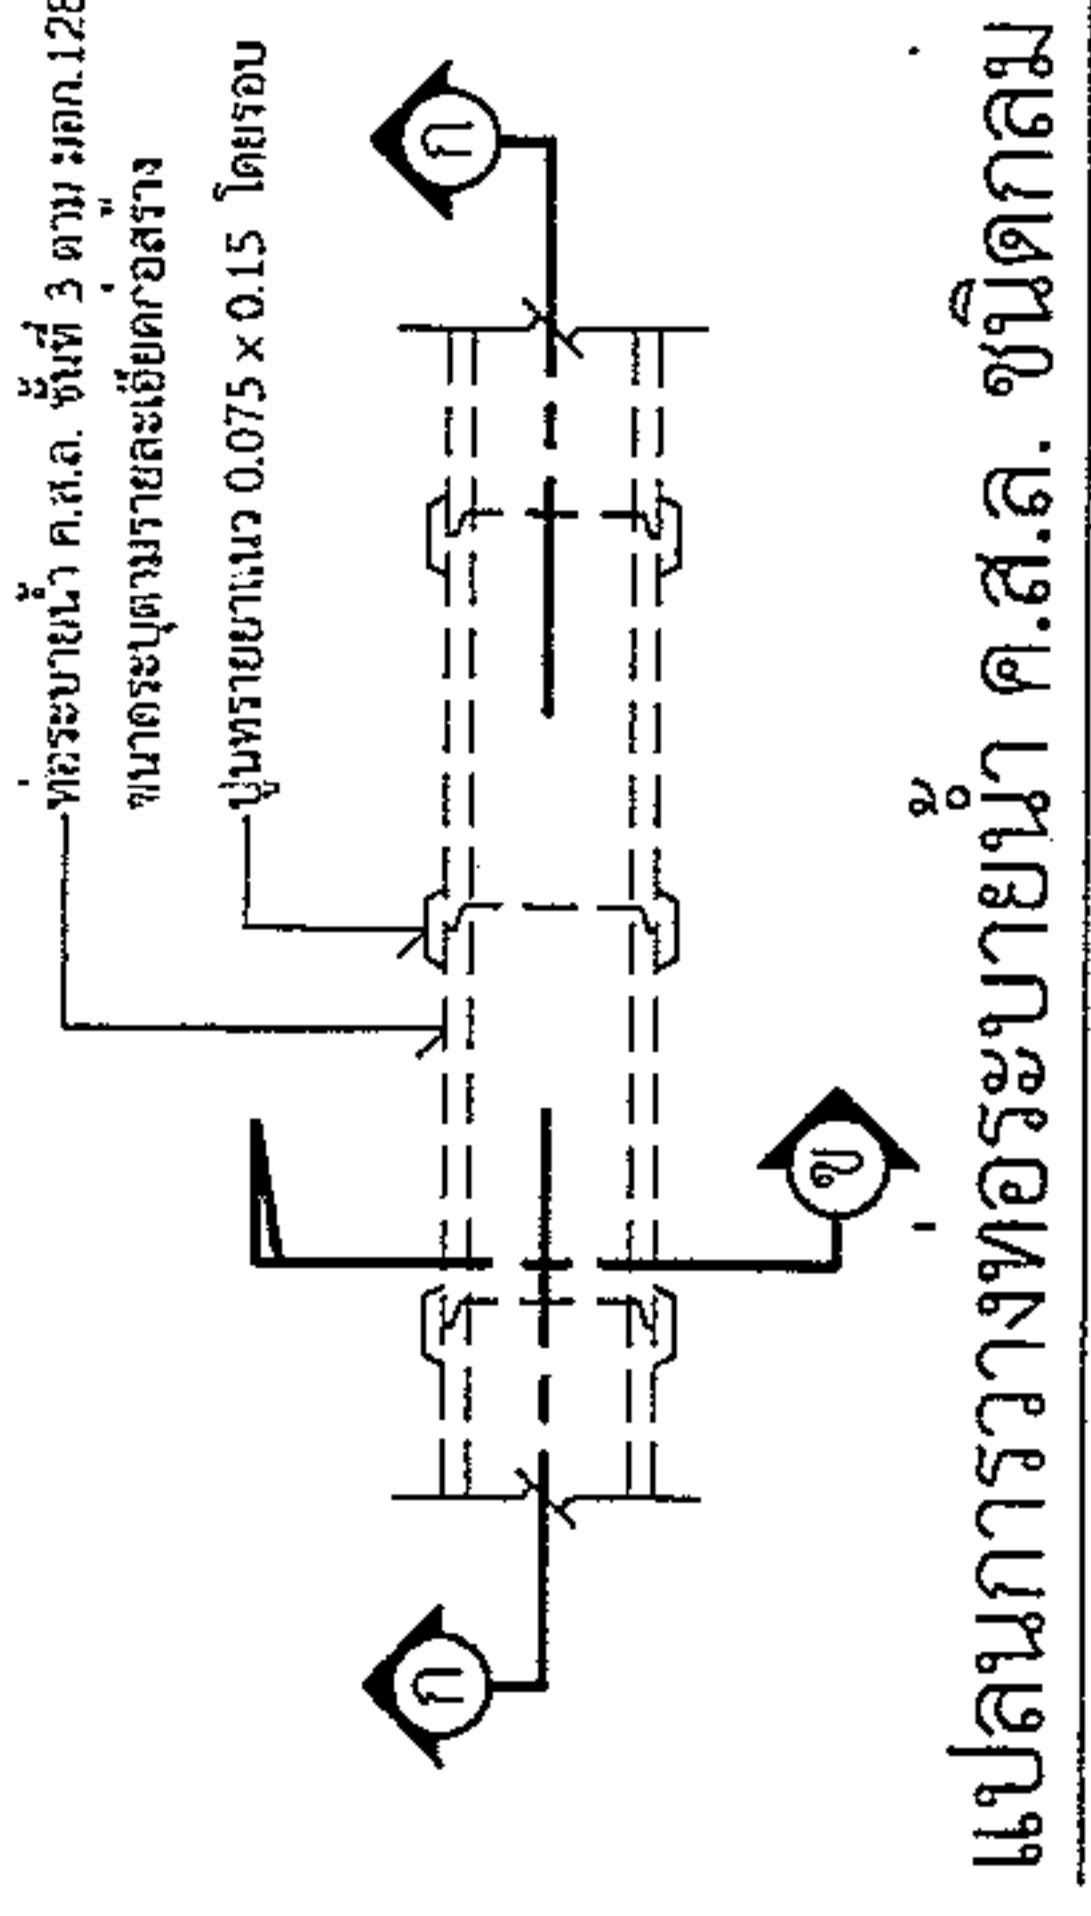


แปลนการวางท่อระบายน้ำ ค.ส.ล. ชนิดกลม

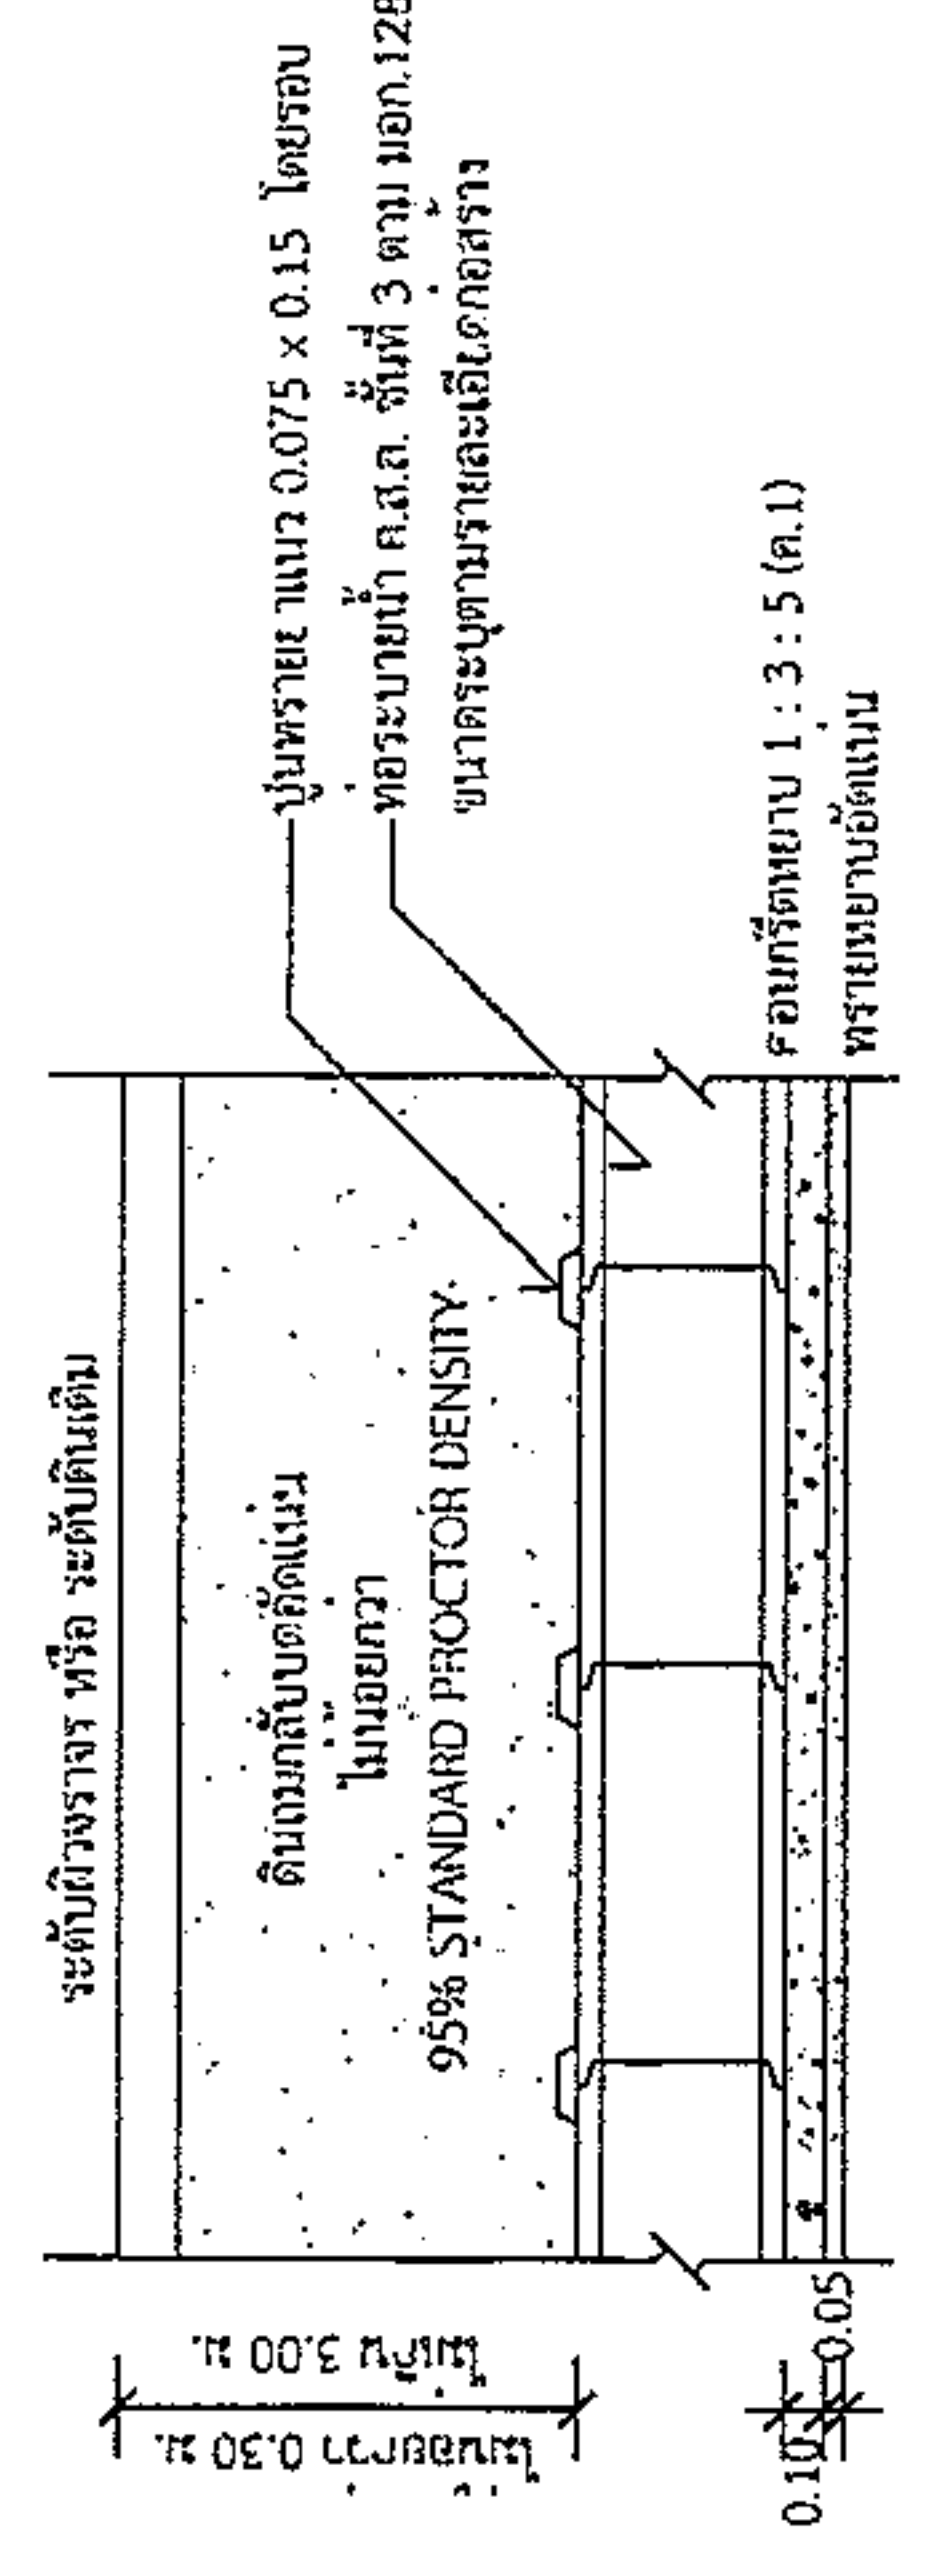

รูปตัด ก-ก

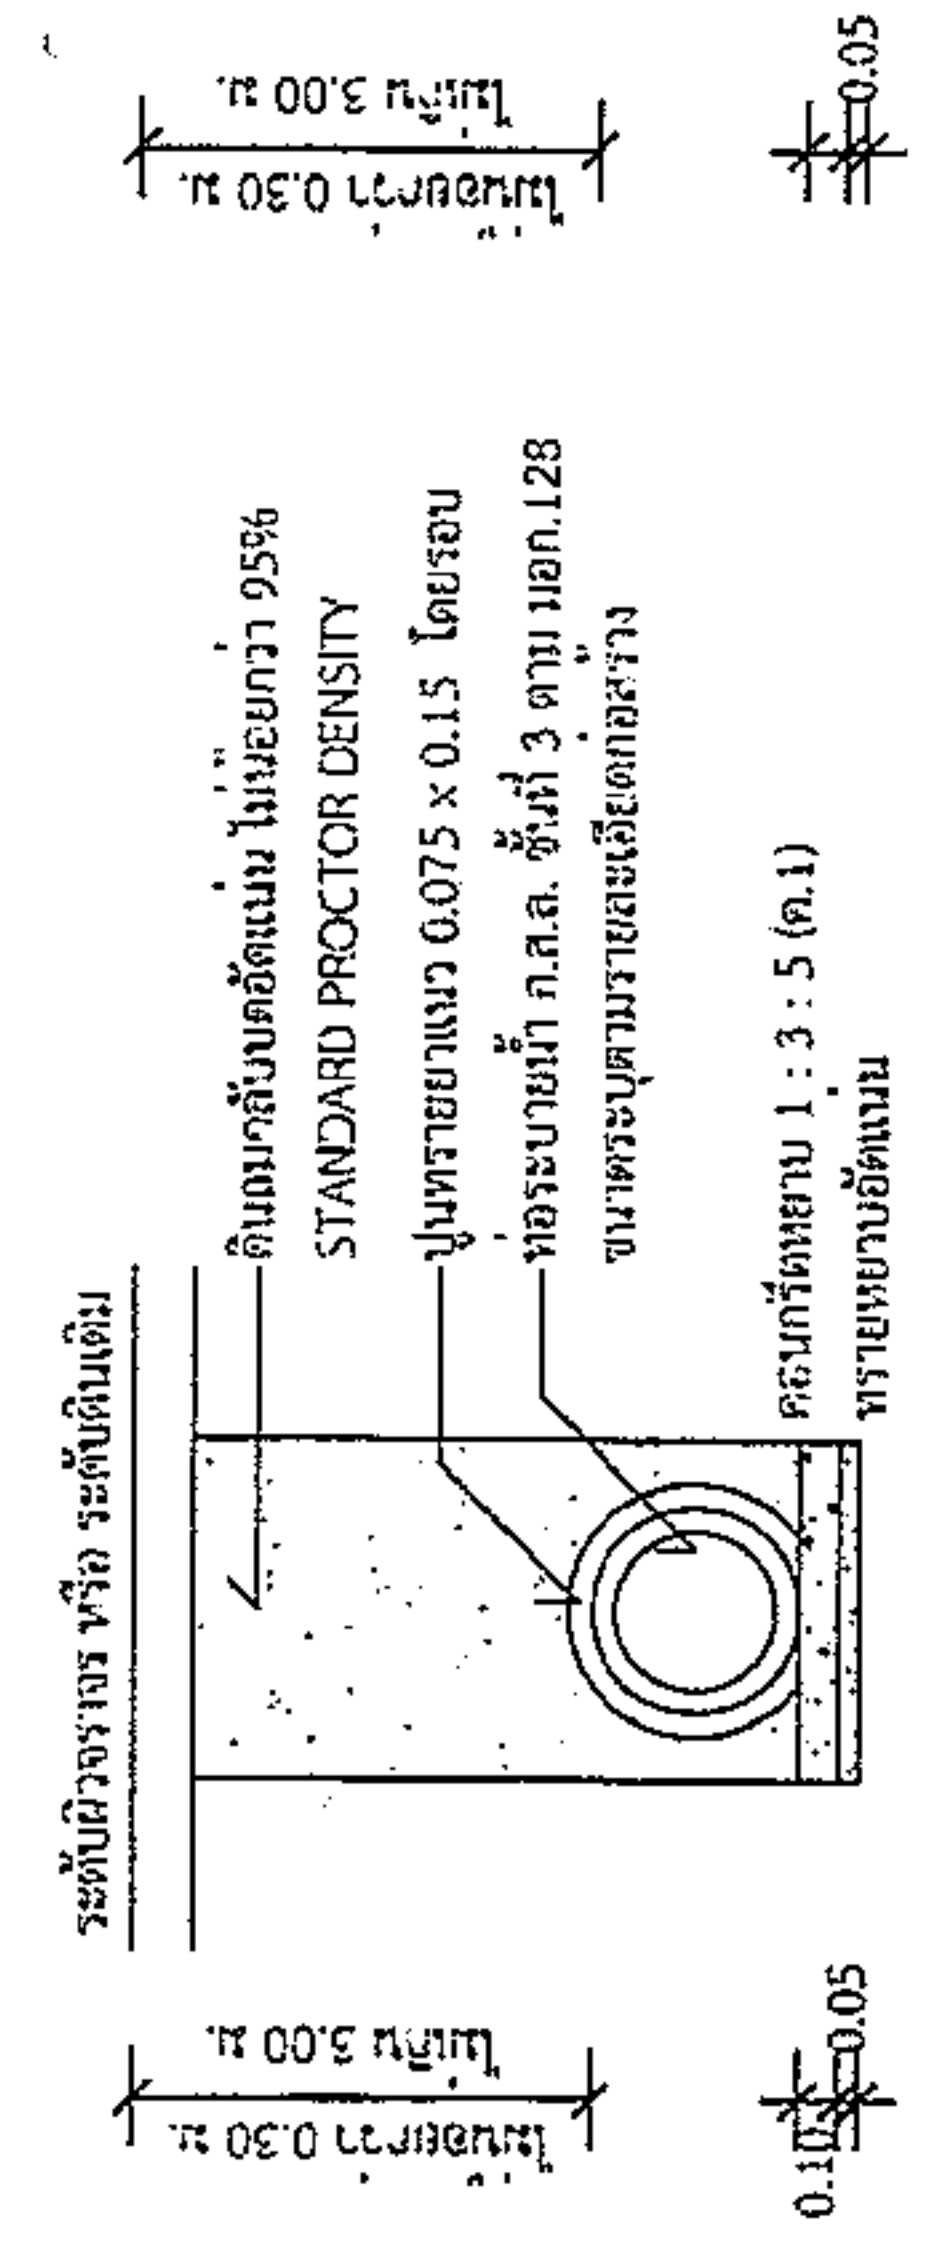

รูปตัด ข-ข

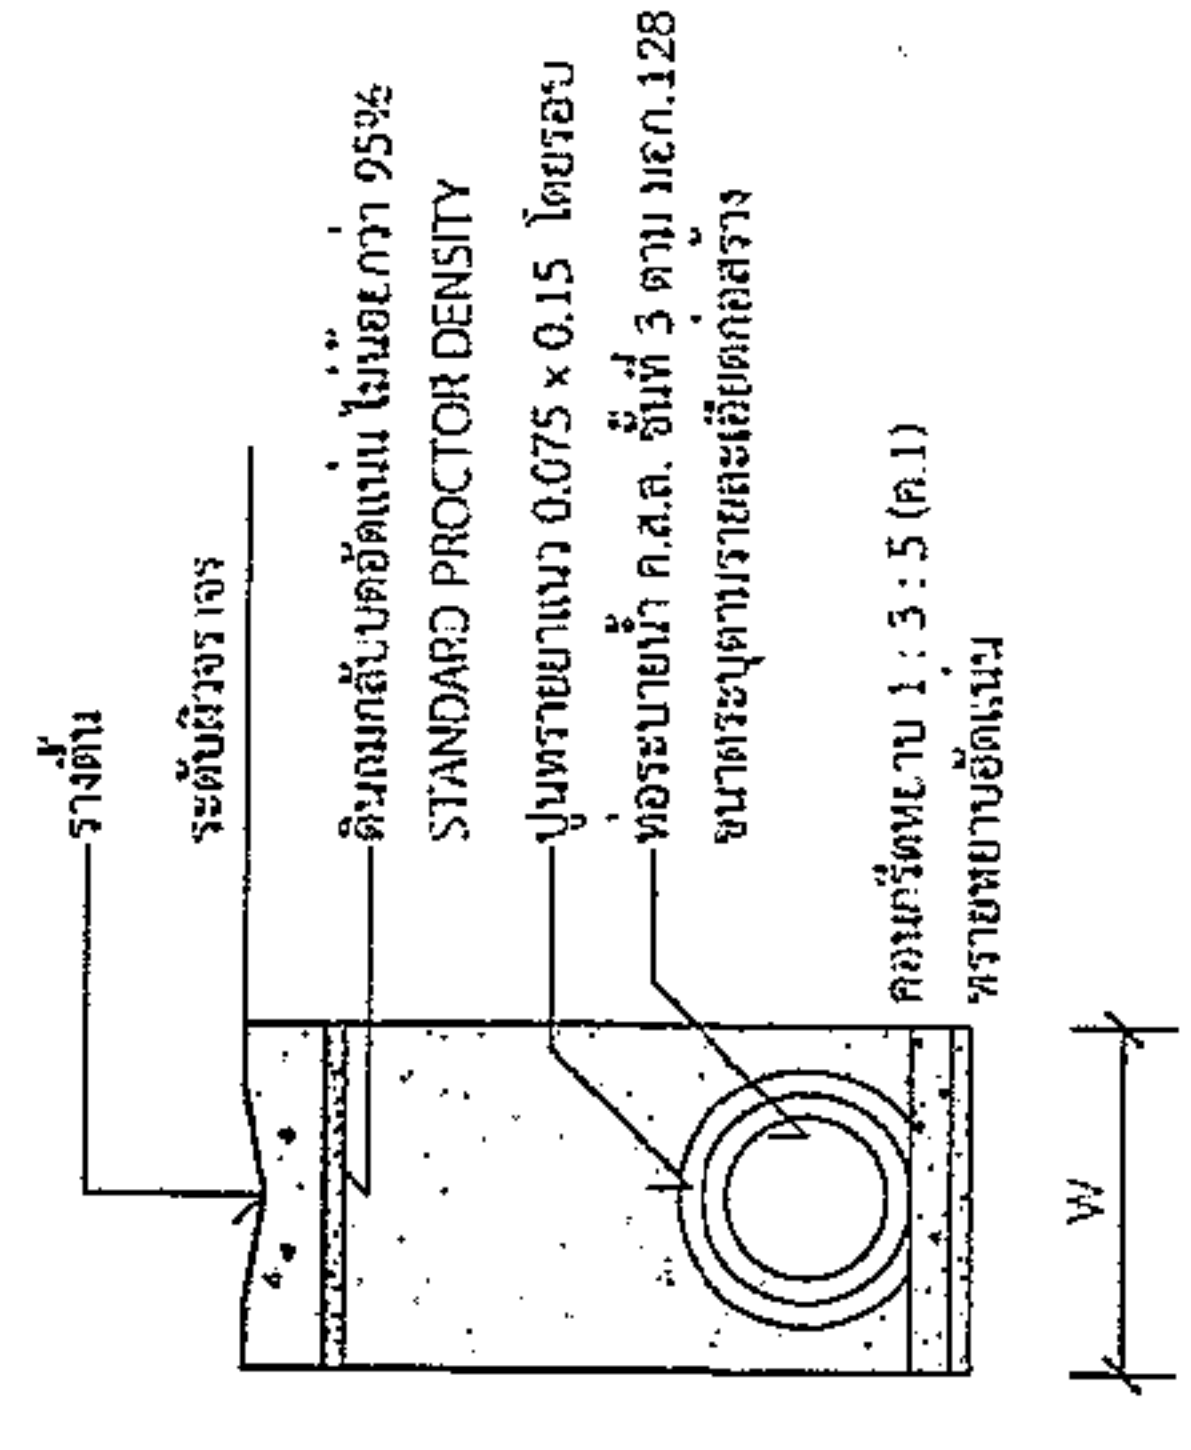


กรณีวางท่อกลมมีรางตั้ง

ขนาดท่อ (ม.)	W (ม.)	ขนาดท่อ (ม.)	W (ม.)
0.30	0.75	0.80	1.28
0.40	0.81	1.00	1.57
0.50	0.93	1.20	1.80
0.60	1.04	1.50	2.15

นายสมศรี เก่งขุมเขต
ผู้อำนวยการกองช่าง อบต.หนองแวง

*วัสดุและวิธีการดำเนินการก่อสร้างจะต้องเป็นไปตามมาตรฐานทางหลวงท้องถิ่น พ.ศ. 2550 เฉพาะในส่วนที่เกี่ยวข้องเท่านั้น

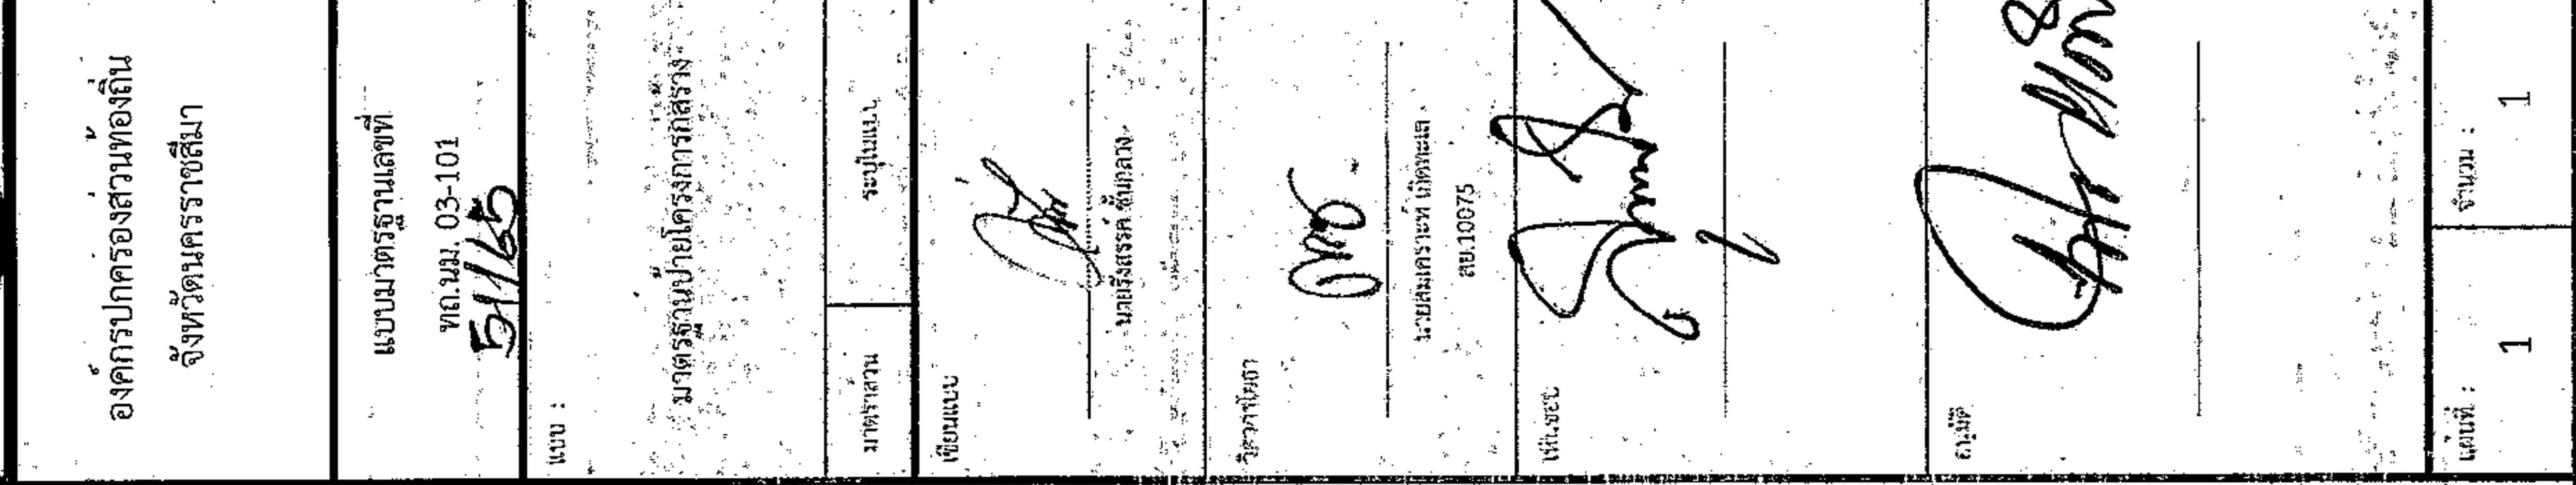

2.40

โครงการก่อสร้างของ.....

โครงการ.....

ปริมาณงาน.....

งบประมาณ.....บาท

วันเริ่มสัญญา.....วันสิ้นสุดสัญญา.....

ผู้รับจ้าง.....โทร.....

ผู้ควบคุมงาน.....โทร.....

ผู้ควบคุมงาน.....โทร.....

ขอภัยในความไม่สะดวก

แบบขยายข้อความป้าย

มาตรฐาน 1 : 10

รายละเอียดประกอบแบบ

- วัสดุป้ายข้อความเหมาะสมจะต้องคงทนตลอดระยะเวลาก่อสร้าง
- ตัวอักษรให้ชัดเจนตามความเหมาะสมสามารถมองเห็นได้ชัดเจน
- ตำแหน่งการติดตั้งป้ายโครงการฯ และรายละเอียดอื่น
- ที่มีกำหนดไว้ในแบบ ให้ผู้ควบคุมงานเป็นผู้กำหนด

นายสมศรี เกษ



องค์กรปกครองส่วนท้องถิ่น
จังหวัดนครราชสีมา

แบบมาตรฐานเลขที่

แนบ :

มาตรฐานป้ายประชาสัมพันธ์โครงการฯ

ขนาดหน้า







หน้า 1
จำนวน 1