



ประกาศองค์การบริหารส่วนตำบลหนองแวง

เรื่อง ประกาศกำหนดราคากลางโครงการปรับปรุงซ่อมแซมถนนลาดยางจราจรแอสฟัลต์ติกคอนกรีต รหัส
ทางหลวงท้องถิ่น นม.ถ.๓๑๖-๐๓ สายบ้านห้วยทราย - สามแยกอนามัยสะพานหิน ตำบล หนองแวง
อำเภอ เทพารักษ์ จังหวัด นครราชสีมา

ด้วย องค์การบริหารส่วนตำบลหนองแวง อำเภอเทพารักษ์ จังหวัดนครราชสีมา ได้จัดทำตาราง
แสดงวงเงินงบประมาณที่ได้รับจัดสรรและราคากลางในงานจ้างก่อสร้าง ประจำปีงบประมาณ ๒๕๖๔ โครงการ
ปรับปรุงซ่อมแซมถนนลาดยางจราจรแอสฟัลต์ติกคอนกรีต รหัสทางหลวงท้องถิ่น นม.ถ.๓๑๖-๐๓ สายบ้านห้วยทราย -
สามแยกอนามัยสะพานหิน ตำบลหนองแวง อำเภอเทพารักษ์ จังหวัดนครราชสีมา เรียบร้อยแล้ว

ดังนั้น เพื่อเป็นการเปิดเผยข้อมูลรายละเอียดค่าใช้จ่ายเกี่ยวกับการจัดซื้อจัดจ้าง ราคากลางและการ
คำนวณราคากลาง ตามมาตรา ๑๐๓/๗ วรรคหนึ่ง และมาตรา ๑๐๓/๘ วรรคหนึ่ง แห่งพระราชบัญญัติประกอบ
รัฐธรรมนูญว่าด้วยการป้องกันและปราบปรามการทุจริต พ.ศ. ๒๕๕๒ แก้ไขเพิ่มเติม (ฉบับที่ ๒) พ.ศ. ๒๕๕๔ จึง
ประกาศกำหนดราคากลางโครงการปรับปรุงซ่อมแซมถนนลาดยางจราจรแอสฟัลต์ติกคอนกรีต รหัสทางหลวงท้องถิ่น
นม.ถ.๓๑๖-๐๓ สายบ้านห้วยทราย - สามแยกอนามัยสะพานหิน ตำบล หนองแวง อำเภอ เทพารักษ์ จังหวัด
นครราชสีมา ประจำปีงบประมาณ ๒๕๖๔

จึงประกาศให้ทราบโดยทั่วกัน

ประกาศ ณ วันที่ ๑๐ เดือน กุมภาพันธ์ พ.ศ. ๒๕๖๔

(นางเพียร แซ่ลี)

นายกองค์การบริหารส่วนตำบลหนองแวง

ตารางแสดงวงเงินงบประมาณที่ได้รับจัดสรรและราคากลางในงานจ้างก่อสร้าง

๑. ชื่อโครงการ โครงการปรับปรุงซ่อมแซมถนนลาดยางจราจรแอสฟัลต์ติกคอนกรีต รหัสทางหลวงท้องถิ่น นม.ถ.๓๑๖-๐๓ สายบ้านห้วยทราย - สามแยกถนนมัยสะพานหิน ตำบลหนองแขว อำเภเทพารักษ์ จังหวัดนครราชสีมา/หน่วยงาน กองช่าง องค์การบริหารส่วนตำบลหนองแขว อำเภเทพารักษ์ จังหวัด นครราชสีมา

๒. วงเงินงบประมาณที่ได้รับจัดสรร ๖,๕๕๕,๐๐๐.๐๐.- บาท

๓. ลักษณะงานโดยสังเขป ปรับปรุงซ่อมแซมถนนลาดยางจราจรแอสฟัลต์ติกคอนกรีต รหัสทางหลวงท้องถิ่น นม.ถ.๓๑๖-๐๓ สายบ้านห้วยทราย - สามแยกถนนมัยสะพานหิน ตำบลหนองแขว อำเภเทพารักษ์ จังหวัดนครราชสีมา ขนาดกว้าง ๖.๐๐ เมตร ยาว ๓,๑๕๗ เมตร หนา ๐.๐๕ เมตร พร้อมป้ายโครงการจำนวน ๑ ป้าย (ตามแบบที่องค์การบริหารส่วนตำบลหนองแขวกำหนด เลขที่ ๑๐ /๒๕๖๔)

๔. ราคากลางคำนวณ ณ วันที่ ๕ กุมภาพันธ์ ๒๕๖๔ เป็นเงิน ๗,๓๓๔,๑๕๕.๓๖ บาท

๕. บัญชีประมาณการราคากลาง

๕.๑ แบบสรุปราคากลางงานก่อสร้างทาง สะพาน และท่อลอดเหลี่ยม

๕.๒ แบบแปลนงานก่อสร้าง

๕.๓ รายละเอียดประมาณราคาก่อสร้าง

๖. รายชื่อคณะกรรมการกำหนดราคากลาง

๖.๑ นายสมศรี เก่งขุนทด

ตำแหน่ง ผู้อำนวยการกองช่าง

ประธานกรรมการ

๖.๒ นายวิทยา ศิริบุรณ

ตำแหน่ง นักวิชาการเงินและบัญชี

กรรมการ

๖.๓ นานนิกร เข็มขุนทด

ตำแหน่ง เจ้าพนักงานป้องกันและบรรเทาฯ กรรมการ/เลขานุการ

ประมาณราคาก่อสร้างเป็นราคากลาง

องค์การบริหารส่วนตำบลหนองแวง อำเภอเทพารักษ์ จังหวัดนครราชสีมา

โครงการ โครงการปรับปรุงซ่อมแซมถนนลาดยางจราจรแอสฟัลต์ติกคอนกรีต รหัสทางหลวงท้องถิ่น นม.ถ.๓๑๖-๐๓

สายบ้านห้วยทราย - สามแยกอนามัยสะพานหิน ตำบลหนองแวง อำเภอเทพารักษ์ จังหวัดนครราชสีมา

เจ้าของงาน องค์การบริหารส่วนตำบลหนองแวง อำเภอเทพารักษ์ จังหวัดนครราชสีมา ออกแบบและรายการ

แบบเลขที่ ๑๐/๒๕๖๔ จำนวน ๑๕๕ แผ่น

ประมาณการเมื่อ วันที่

ลำดับที่	รายการ	รวมค่างานต้นทุน (บาท)	Factor F	รวมค่าก่อสร้าง (บาท)	หมายเหตุ
๑	ประเภทงานทาง	๕,๔๐๖,๖๖๘.๑๙	๑.๓๕๖๕	๗,๓๓๔,๑๔๕.๓๖	Factor F
๒	ป้ายโครงการ				-เงินจ่ายล่วงหน้า ๐%
					-ดอกเบี้ยเงินกู้ ๕%
					-ดอกเบี้ยเงินฝาก ๐%
					-ภาษี ๗%
รวมราคาก่อสร้างเป็นเงิน				๗,๓๓๔,๑๔๕.๓๖	
สรุป	คิดเป็นเงินงบประมาณ			๗,๓๓๔,๑๔๕.๓๖	
(ตัวอักษร) (-เจ็ดล้านสามแสนสามหมื่นสี่พันหนึ่งร้อยสี่สิบห้าบาทสามสิบหกสตางค์-)					

คณะกรรมการกำหนดราคากลาง ตามคำสั่ง เลขที่ ๒๕/๒๕๖๔ ลงวันที่ ๒๙ มกราคม พ.ศ. ๒๕๖๔
ได้ตรวจสอบแล้วเห็นชอบให้ประมาณราคานี้เป็นราคากลาง

(ลงชื่อ).....ประธานกรรมการ

(นายสมศรี เก่งขุนทด)

ผู้อำนวยการกองช่าง

(ลงชื่อ).....กรรมการ

(นายวิทยา ศิริบูรณ์)

นักวิชาการเงินและบัญชี

(ลงชื่อ).....กรรมการ

(นายนิกร เหมขุนทด)

เจ้าพนักงานป้องกันและบรรเทาสาธารณภัย

แบบฟอร์มรายงานหรือสรุปราคากลางงานก่อสร้างทาง สะพาน และท่อเหลี่ยม

ชื่อโครงการ/งานก่อสร้าง ประภาคารจากงานก่อสร้างโครงการปรับปรุงซ่อมแซมถนนลาดยางจราจรแอสฟัลต์ติกคอนกรีต รหัสทางหลวงท้องถิ่น นม.ถ.๓๑๖-๐๓ สายบ้านห้วยทราย-สามแยกอนามัยสะพานหิน
หน่วยงานเจ้าของโครงการ/งานก่อสร้าง หน่วยงานบริหารส่วนตำบลหนองแวง องค์การบริหารส่วนตำบลหนองแวง (e-bidding)

ลำดับที่ ตามสัญญา	รายการงานก่อสร้าง	หน่วย	จำนวน	ราคาต่อหน่วย	ราคาทุน	FN	ราคาต่อหน่วย X FN	ราคากลาง
1	1. งานทาง							
	1.1 งานปรับปรุงโครงสร้างทาง							
	1.1.1 งานรองพื้นทางและพื้นทาง (SUBBASE AND BASE COURSES)	ตร.ม.	17,274.000	13.53	233,717.22	1.3565	18.35	317,037.40
2	งานรื้อชั้นทางเดิมและก่อสร้างใหม่ หนา.....ซม. (SCARIFICATION & RECONSTRUCTION OF EXISTING BASE)ชั้นพื้นทางหินคลุก/กรวดไม้ม)							
	1.1.2 งานผิวจราจร							
	1.1.2.1 งานผิวทาง (SURFACE COURSES)							
	1.1.2.1.1 งานไพรม์โค้ต และแท็คโค้ต (PRIME COAT & TACK COAT)							
	1.1.2.1.1.1	ตร.ม.	19,182.000	29.14	558,963.48	1.3565	39.52	758,233.96
	งานลาดแอสฟัลต์ไพรม์โค้ต (PRIME COAT) (พื้นทางหินคลุก)							

สมศรี เก่งขุนทด

05 กุมภาพันธ์ 2564 16:40:24

แบบฟอร์มรายการหรือสรุปราคากลางงานก่อสร้างทาง สะพาน และท่อเหลี่ยม

ชื่อโครงการ/งานก่อสร้าง : ประการราคาจ้างก่อสร้างโครงการปรับปรุงซ่อมแซมถนนลาดยางจราจรแอสฟัลต์ติกคอนกรีต รหัสทางหลวงท้องถิ่น นม.ถ.๓๑๖-๐๓ สายบ้านห้วยทราย-สามแยกอนามัยสะพานหิน

หน่วยงาน : ด้วยวิธีประกวดราคาซื้ออิเล็กทรอนิกส์ (e-bidding)

หน่วยงานเจ้าของโครงการ/งานก่อสร้าง : องค์การบริหารส่วนตำบลหนองแวง/องค์การบริหารส่วนตำบลหนองแวง

ลำดับที่ ตามสัญญา	รายการงานก่อสร้าง	หน่วย	จำนวน	ราคาต่อหน่วย	ราคาทุน	FN	ราคาต่อหน่วย X FN	ราคากลาง
3	1.1.2.1.2 งานแอสฟัลต์ติกคอนกรีต (ASPHALT CONCRETE) 1.1.2.1.2.1 งานชั้นผิวทางแอสฟัลต์ติกคอนกรีต หนา.....ซม. (ASPHALT CONCRETE WEARING COURSE) 1.1.2.2 งานเครื่องหมายจราจรบนผิวทาง เทอโมพลาสติก 1.1.3 งานอาคารระบายน้ำ 1.1.3.1 งานโครงสร้าง (STRUCTURES) 1.1.3.1.1 งานท่อกลมคอนกรีตเสริมเหล็ก (R.C.PIPE CULVERTS) ขนาด 1.00 ม. 2. งานตัดดิน (EARTH EXCAVATION)	ตร.ม.	19,182.000	226.38	4,342,421.16	1.3565	307.08	5,890,494.30
4		ตร.ม.	745.970	290.00	216,331.30	1.3565	393.38	293,453.40
5		ม.	22.000	2,509.75	55,214.50	1.3565	3,404.47	74,898.46
6		ลบ.ม.	1.000	20.53	20.53	1.3565	27.84	27.84
รวมราคากลาง								7,334,145.36

สมศรี เกษมุนทด

05 กุมภาพันธ์ 2564 16:40:24

แบบฟอร์มรายงานหรือสรุปราคากลางงานก่อสร้างทาง สะพาน และท่อเหลี่ยม

ชื่อโครงการ/งานก่อสร้าง	ประกวดราคาจ้างก่อสร้างโครงการปรับปรุงซ่อมแซมถนนลาดยางจราจรแอสฟัลต์ติกคอนกรีต รหัสทางหลวงท้องถิ่น น.ม.ถ.๓๑๒-๐๓ สายบ้านห้วยทราย-สามแยกอนามัยสะพานหิน
หน่วยงานเจ้าของโครงการ/งานก่อสร้าง	ศูนย์ปฏิบัติการควบคุมก่อสร้าง (e-bidding) องค์การบริหารส่วนตำบลหนองแวง/องค์การบริหารส่วนตำบลหนองแวง



สมศรี เก่งนันท

05 กุมภาพันธ์ 2564 16:40:24

แบบฟอร์มรายงานหรือสรุปราคากลางงานก่อสร้างทาง สะพาน และท่อเหลี่ยม

ชื่อโครงการ/งานก่อสร้าง ประกวดราคาก่อสร้างโครงการปรับปรุงซ่อมแซมถนนลาดยางจราจรแอสฟัลติกคอนกรีต รหัสทางหลวงท้องถิ่น นม.ถ.๓๑๖-๐๓ สายบ้านหวยทราย-สามแยกอนามโยสะพานหิน
ตัววิธีประกวดราคาอิเล็กทรอนิกส์ (e-bidding)


หน่วยงานเจ้าของโครงการ/งานก่อสร้าง องค์การบริหารส่วนตำบลหนองแวง

(นิกร เหมขุนทด)
กรรมการกำหนดราคากลาง




(สมศรี เก่งขุนทด)
ประธานกรรมการกำหนดราคากลาง
(วิทยา สิริบูรณ์)
กรรมการกำหนดราคากลาง

โครงการปรับปรุงซ่อมแซมถนนลาดยางจราจรแอสฟัลต์ติกคอนกรีต รหัสทางหลวงท้องถิ่น มม.ถ.316-03
 กู้วาง 6.00 เมตร ยาว 3,197 กิโลเมตร หน้า 0.05 เมตร

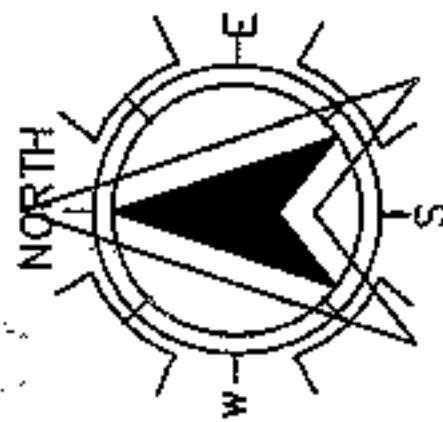

จุดสิ้นสุดโครงการ กม. 3+197
N 15.24511 , E 101.40007

จุดเริ่มต้นโครงการ กม. 0+000
N 15.24689, E 101.42072

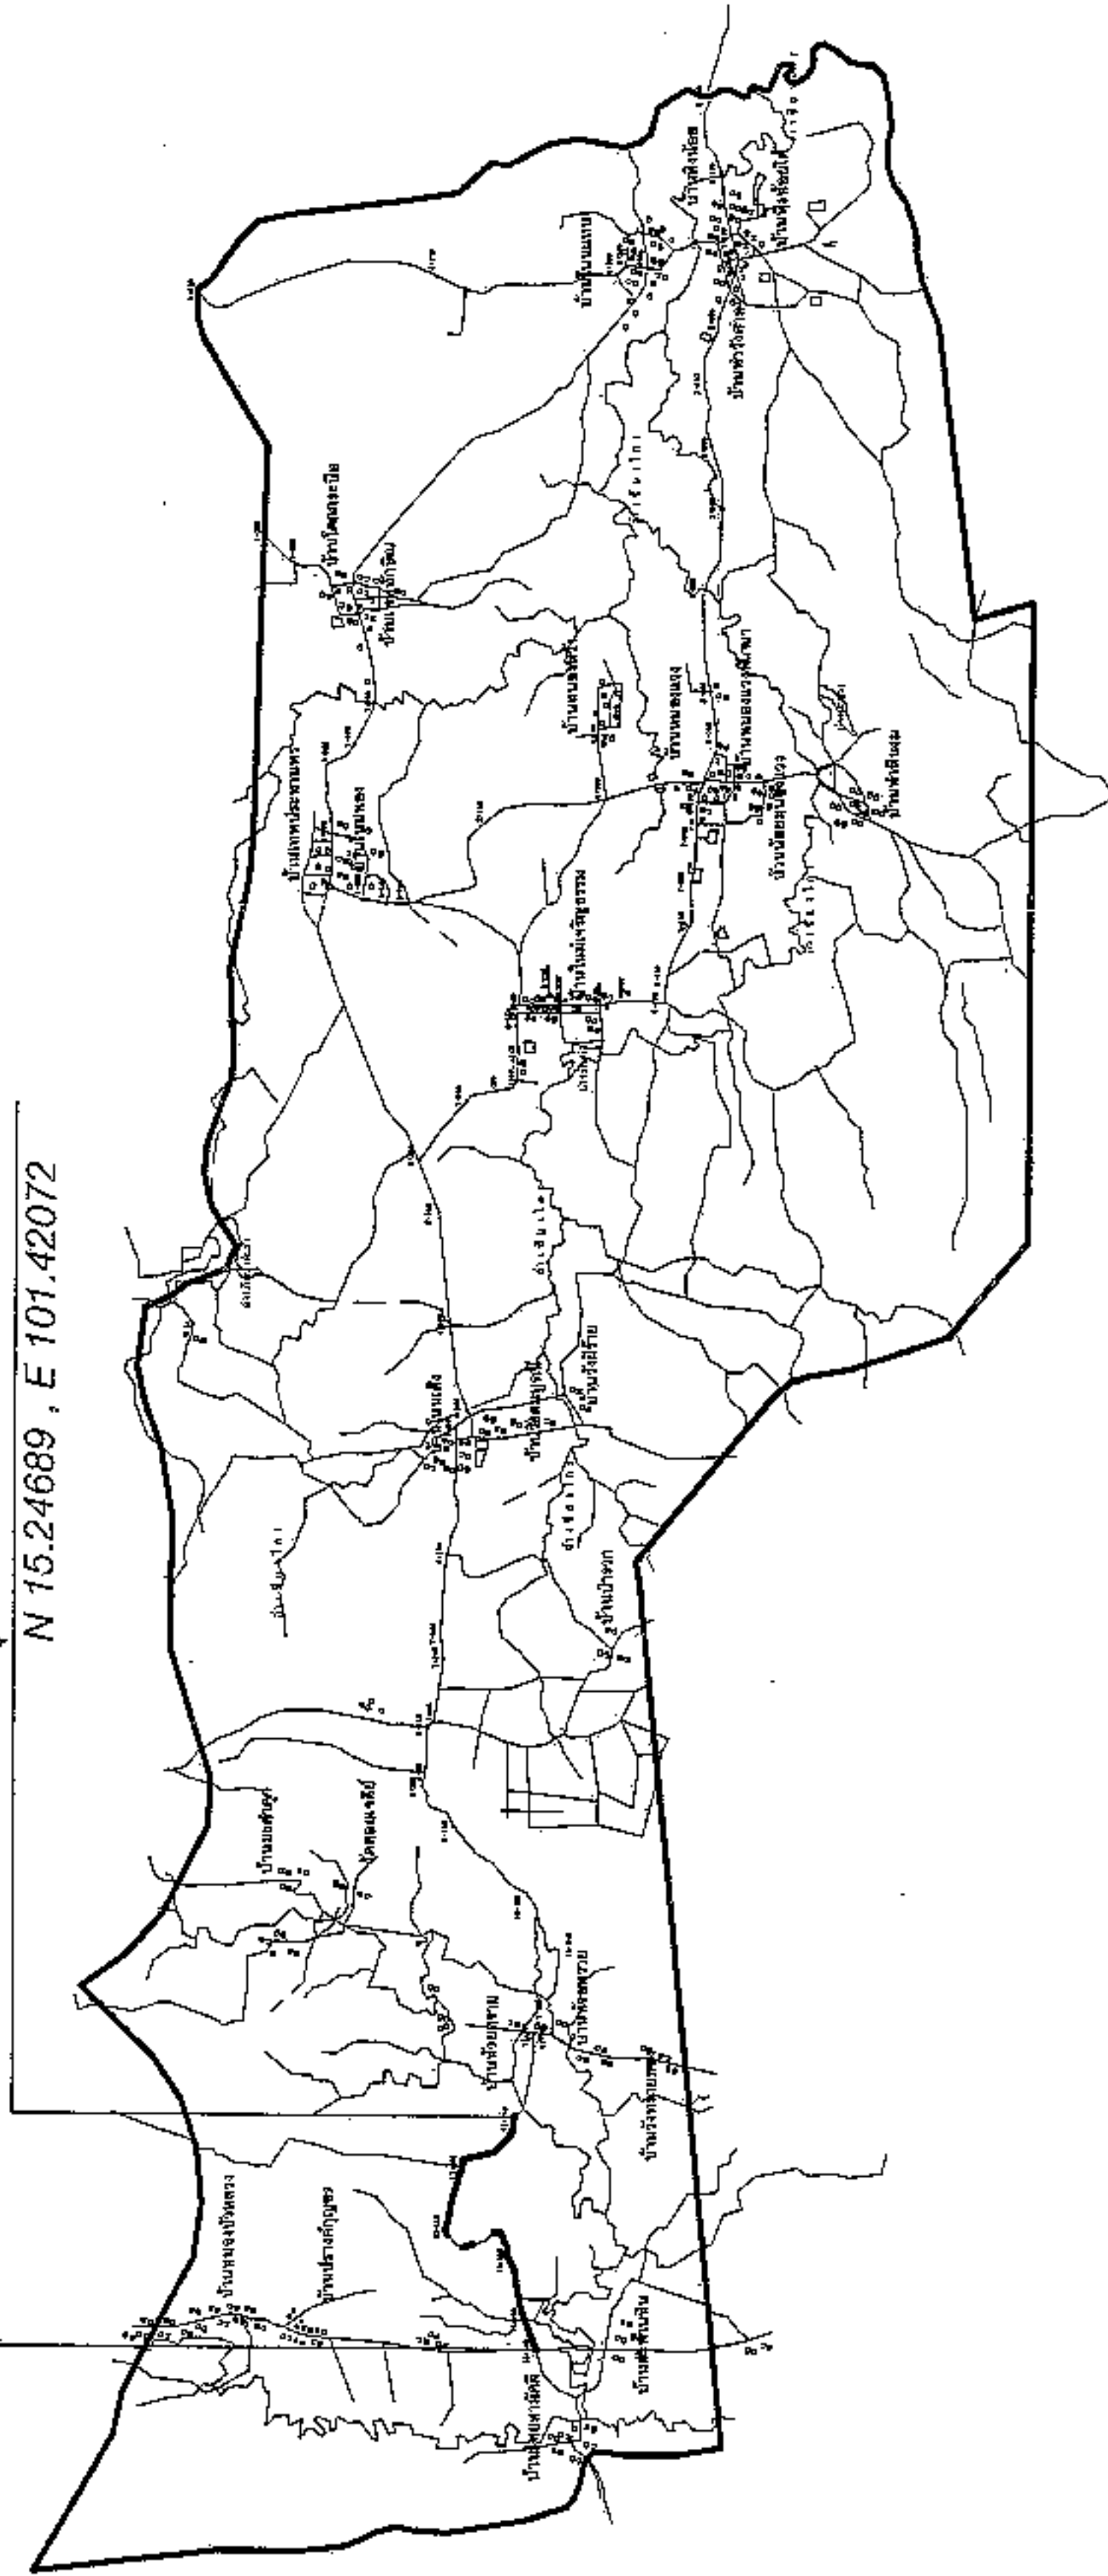

องค์การบริหารส่วนตำบลหนองแวง

โครงการฯ


REMARKS:

[illegible]

PLATE 1

1000

1











18

องค์การบริหารส่วนตำบลหนองแวง กรมส่งเสริมการปกครองท้องถิ่น กระทรวงมหาดไทย


โครงการปรับปรุงซ่อมแซมถนนลาดยางจราจรแอสฟัลติกคอนกรีต รหัสทางหลวงท้องถิ่น นม.ถ.316-03

สายบ้านห้วยทราย - สามแยกกอนามัยสะพานหิน ตำบลหนองแวง

กว้าง 6.00 เมตร ยาว 3,197 กิโลเมตร หนา 0.05 เมตร

จุดริ้วพื้นทางเดิม กว้าง 6 เมตร ลึกเฉลี่ย 0.10 เมตร (ปกติแน่น) จาก กม. 0+000 ถึง กม.3+197

วางท่อ ค.ส.ล. (มอก.)ชั้น3 Ø 1.00 เมตร 2 แถวๆละ 11 ท่อน จำนวน 1 จุด รวม 22 ท่อน

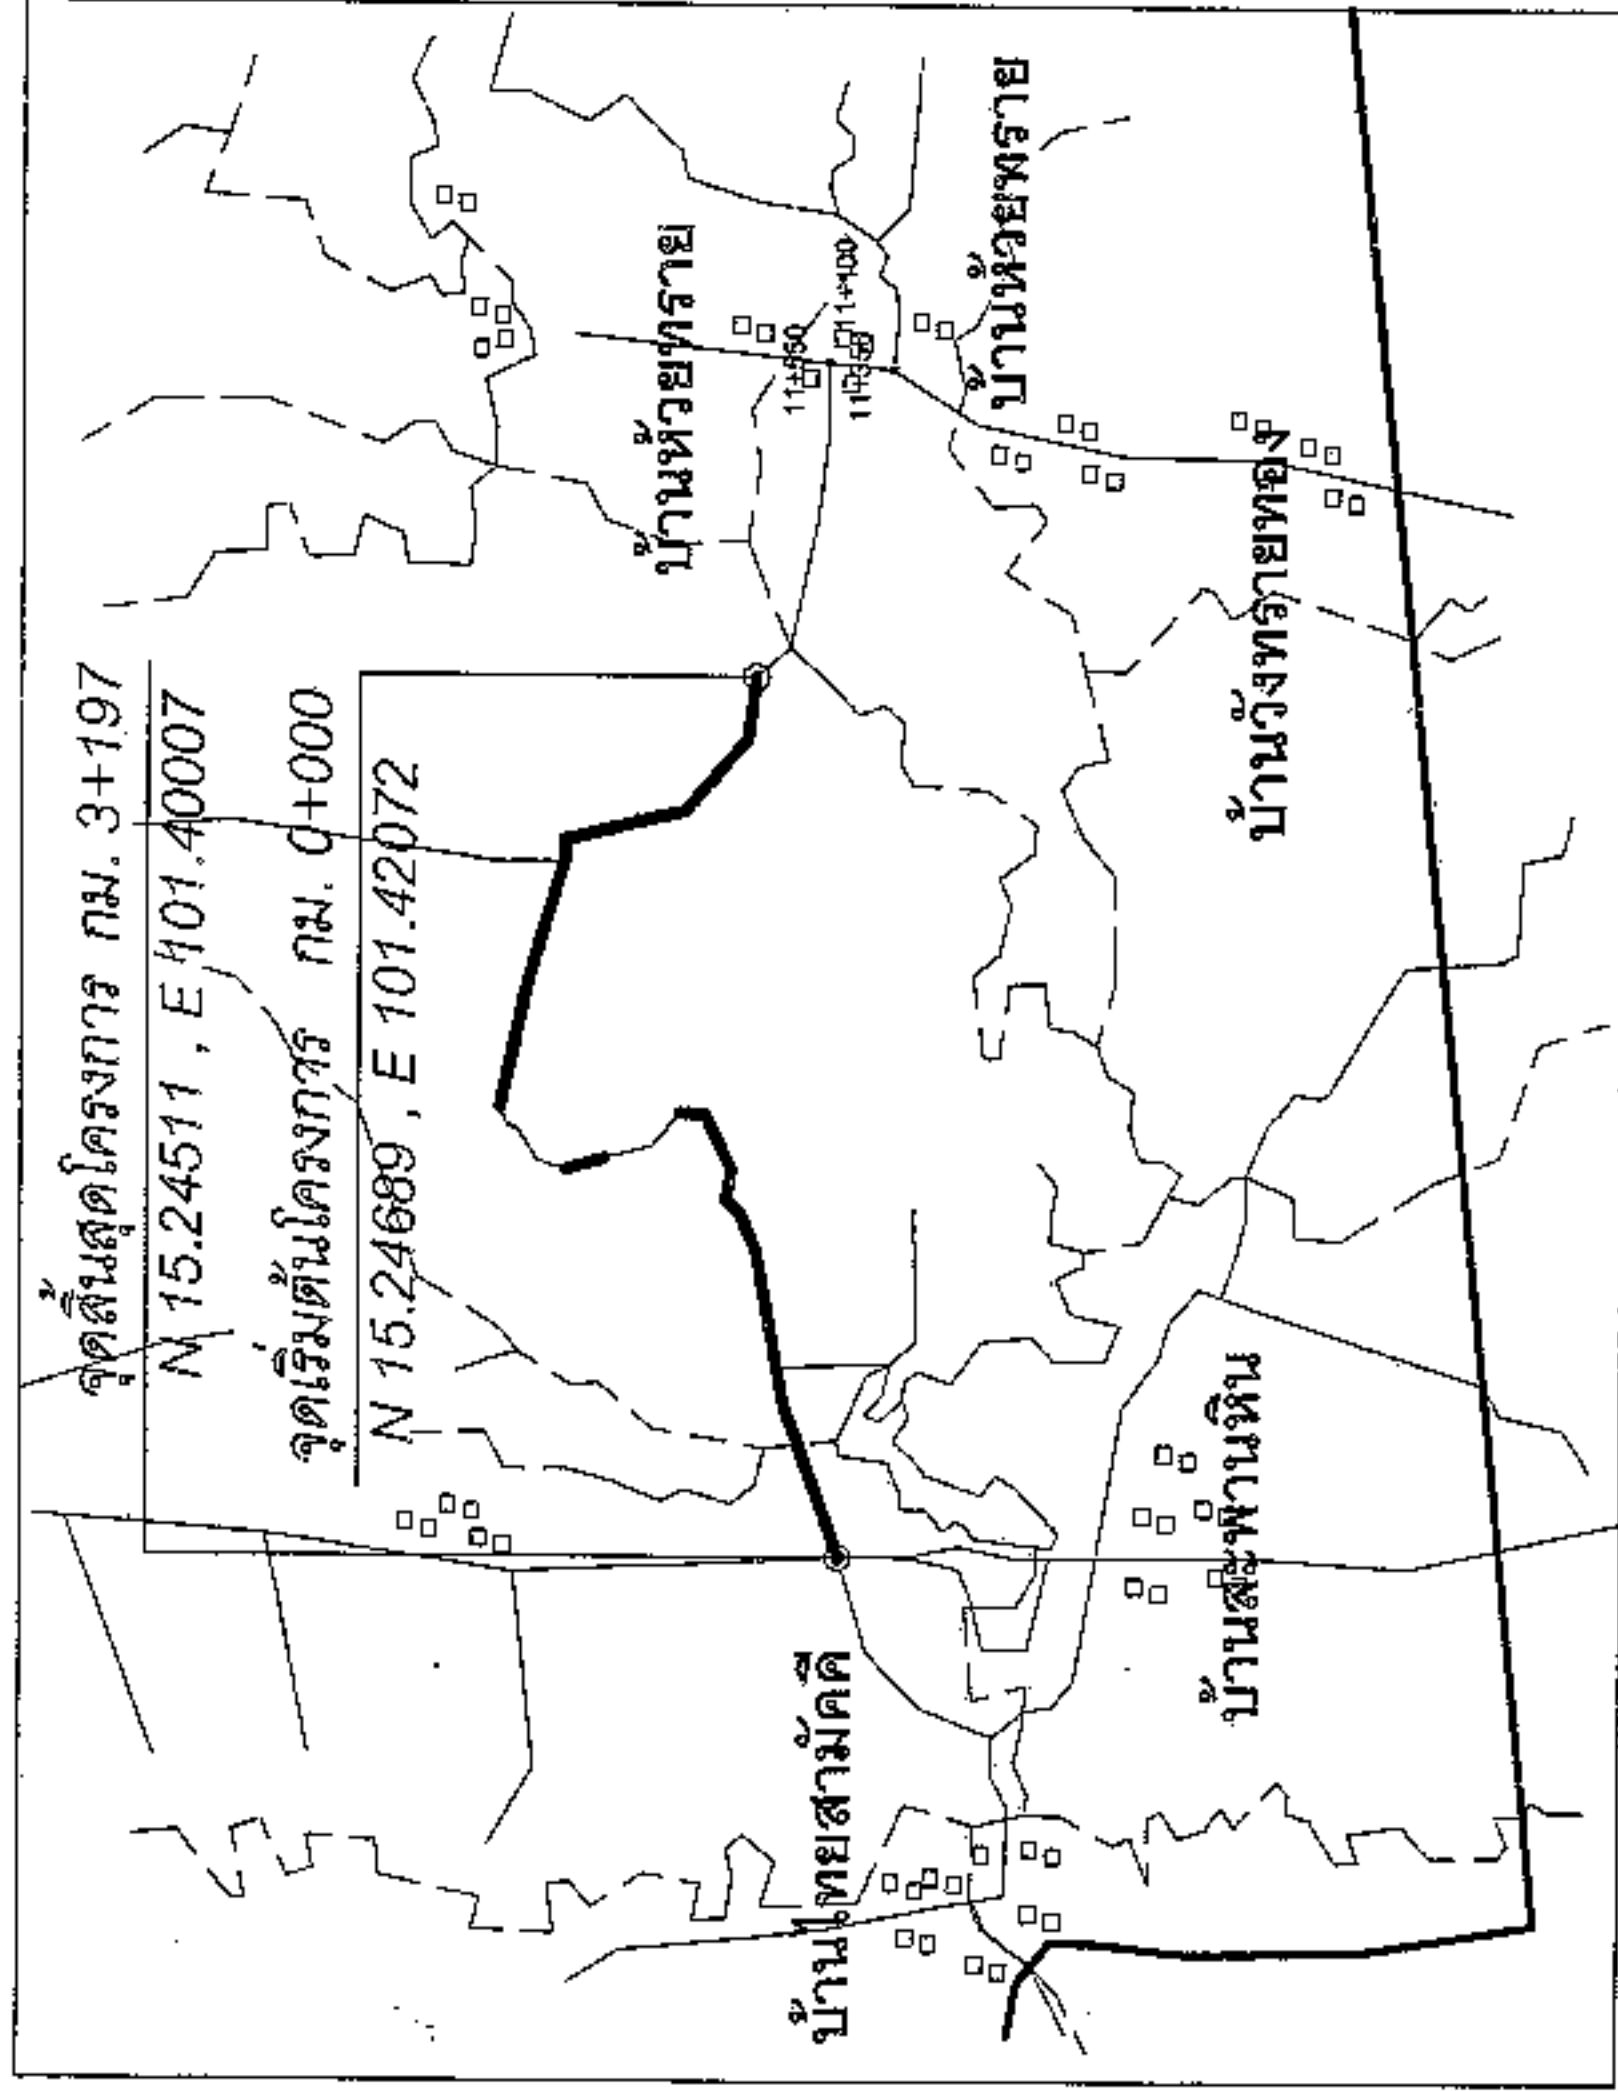

รายละเอียดประกอบารก่อสร้างถนนลาดยาง

สารบัญ		
แผนที่	รายการ	หมายเหตุ
1	แผนที่ตั้งแปล	
2	รูปตัดตามขวาง	



องค์การบริหารส่วนตำบลหนองแวง

โครงการ
ปรับปรุงซ่อมแซมถนนลาดยางจราจรแอสฟัลติกคอนกรีต
รหัสทางหลวงท้องถิ่น นม.ถ.316-03
สายบ้านห้วยทราย - สามแยกกอนามัยสะพานหิน

สถานที่


เขียนแบบ




หมายเหตุ

เลขที่ อบต.หนองแวง
10/2564


แสดงแบบ
ผังบริเวณ

มาตราส่วน

วัน / เดือน / ปี

แผ่นที่






หน้าที่
2
18

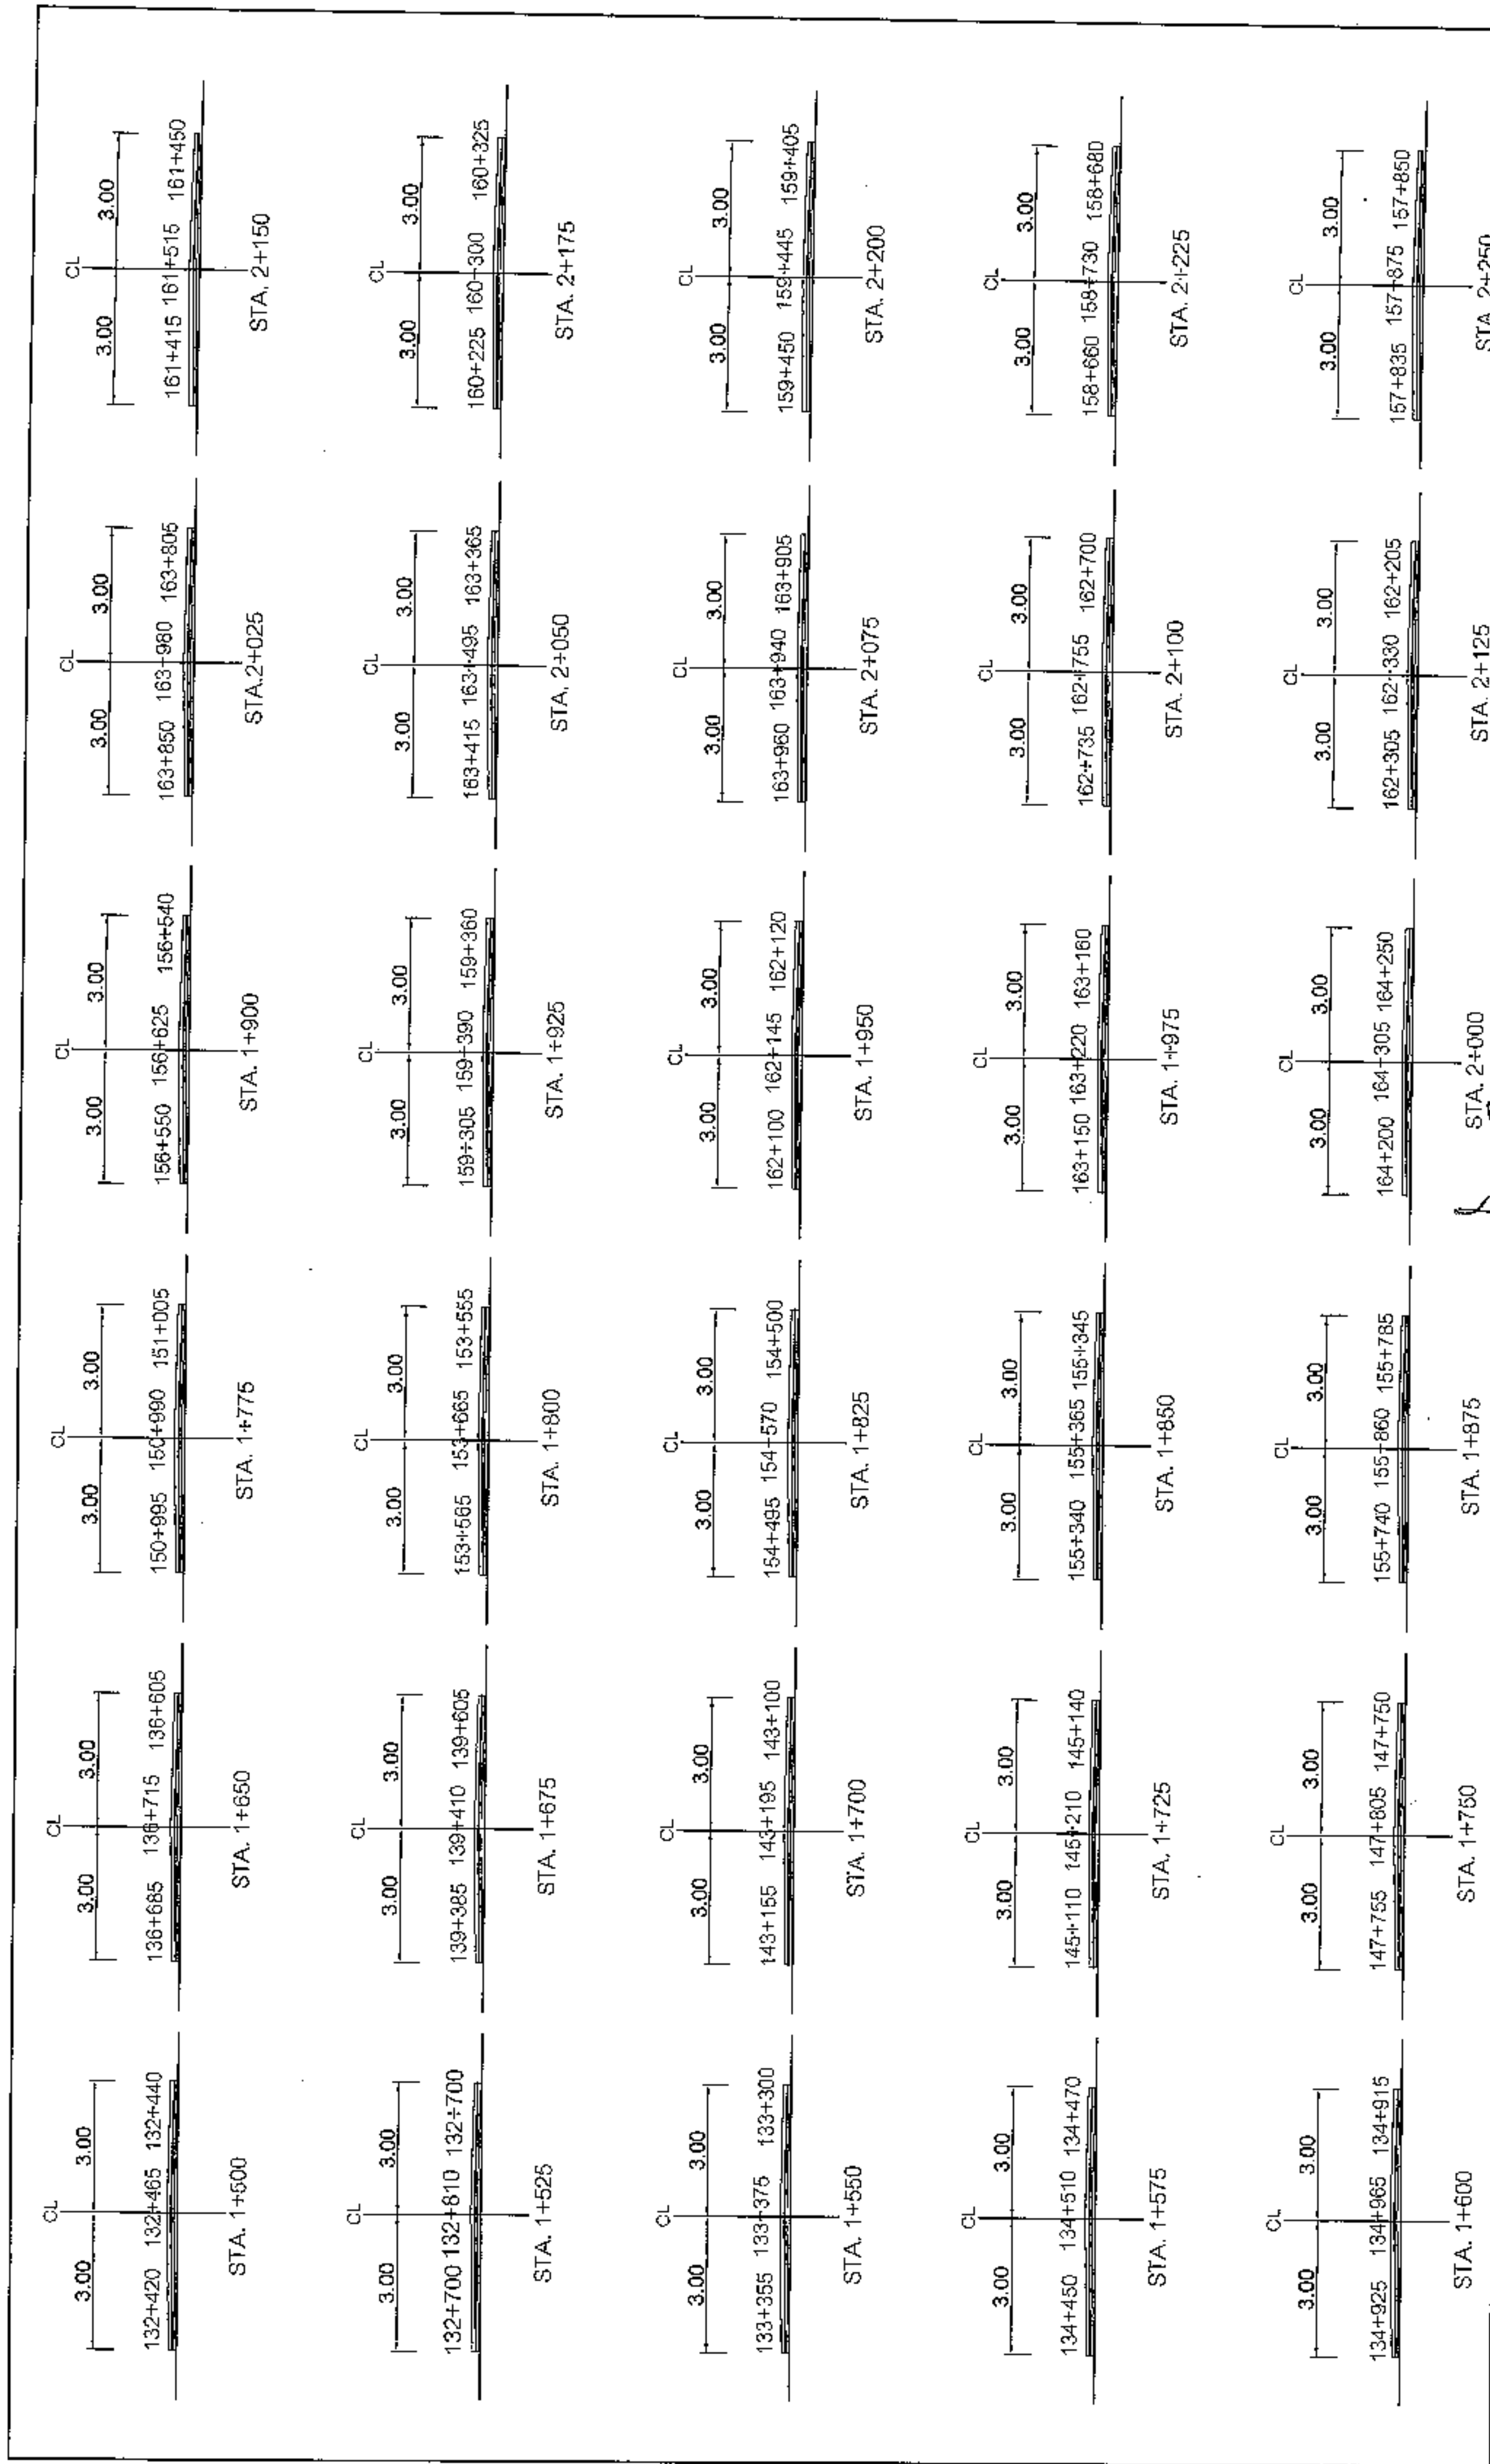


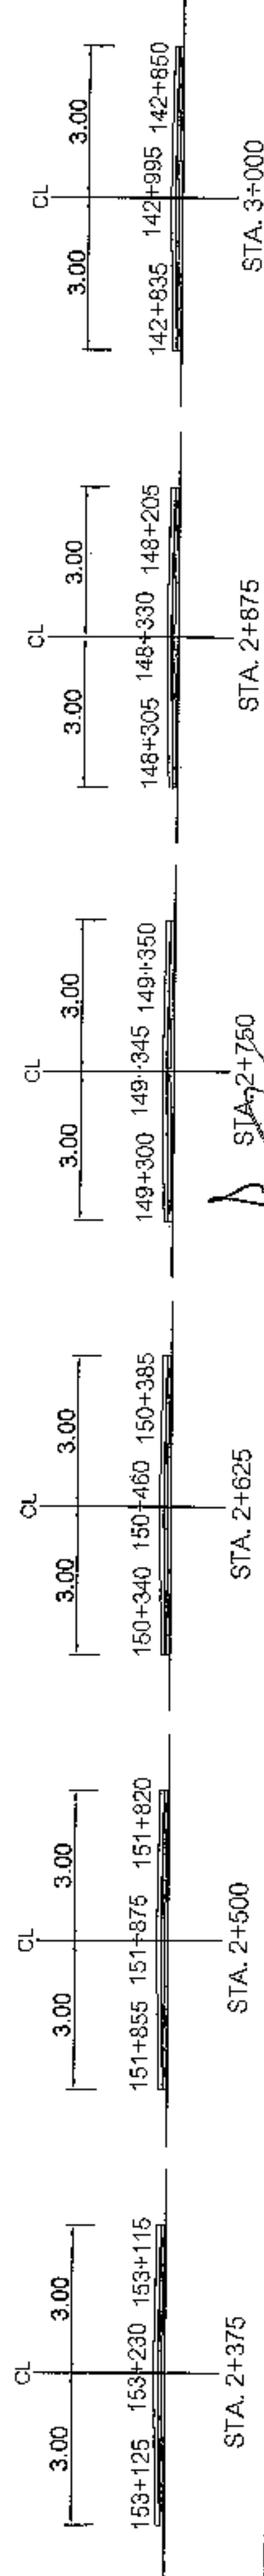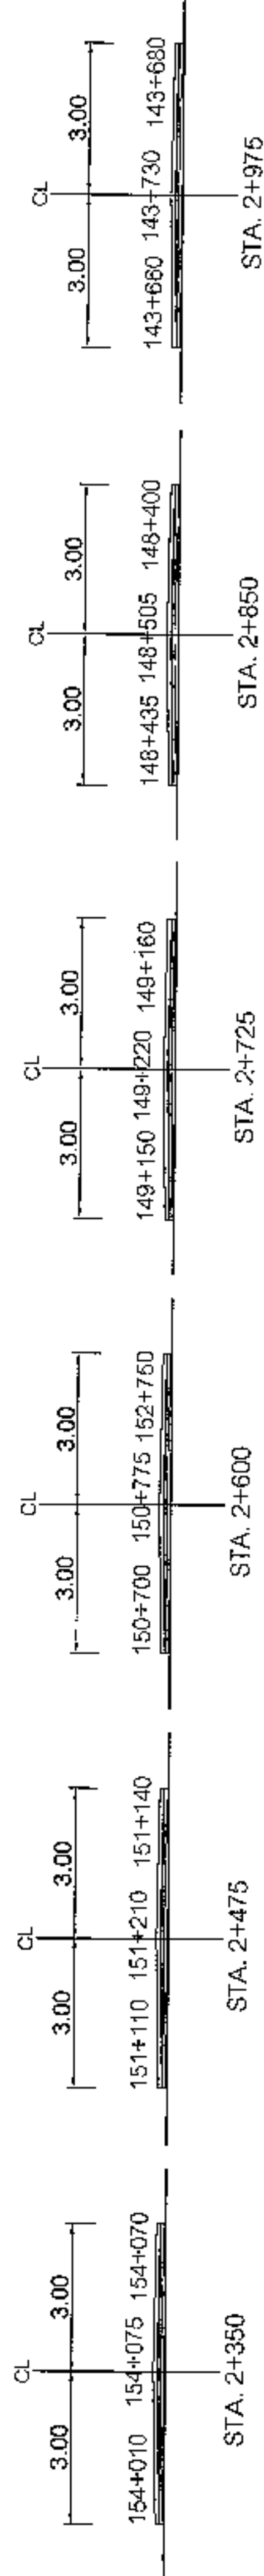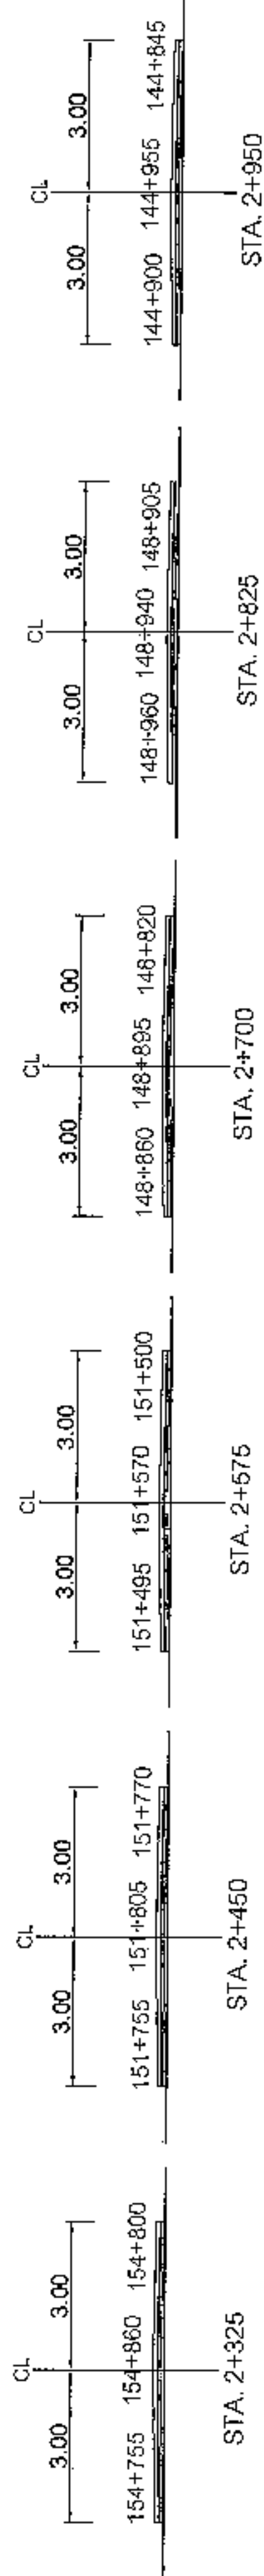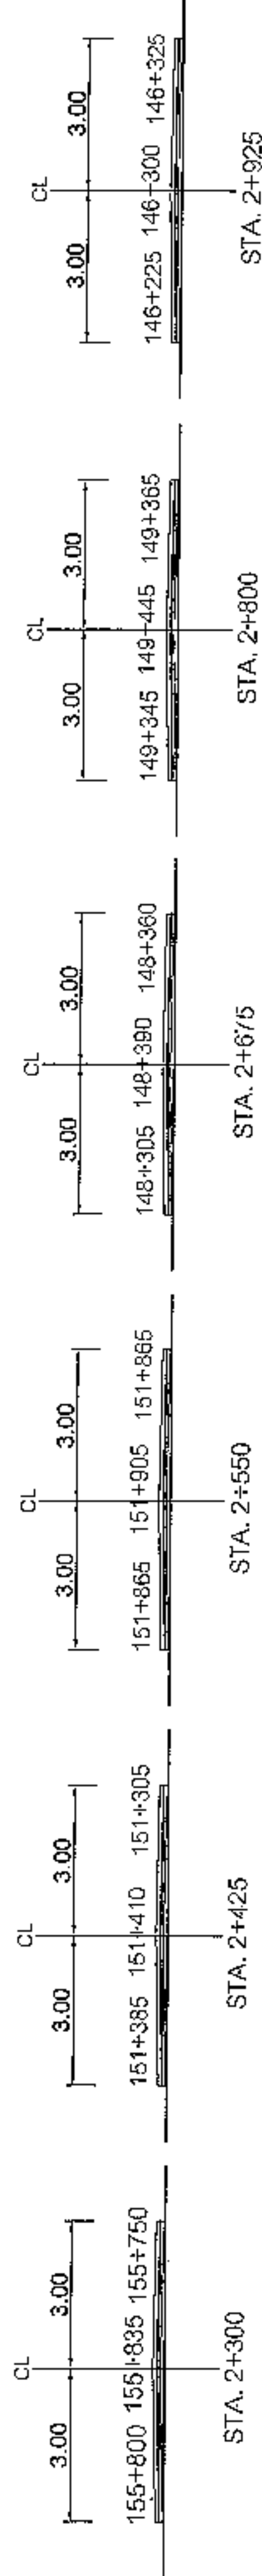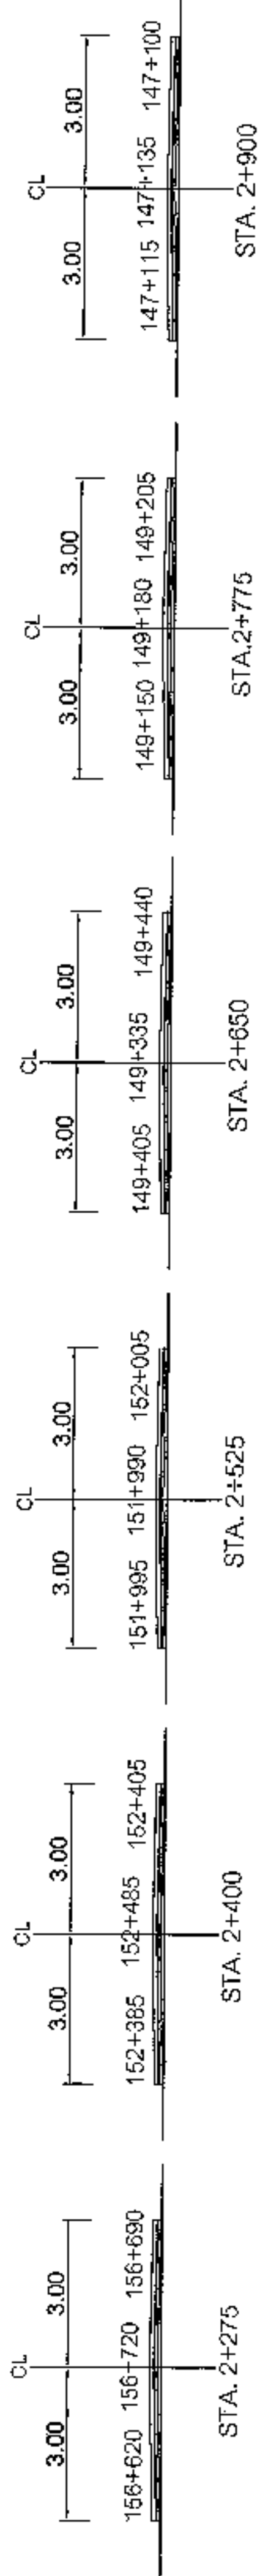

 ปรับปรุงซ่อมแซมถนนลาดยางจากจรเข้เผือกถึงบ้านเกร็ด
 รหัสทางหลวงท้องถิ่น นม.ก.316-03












[illegible]

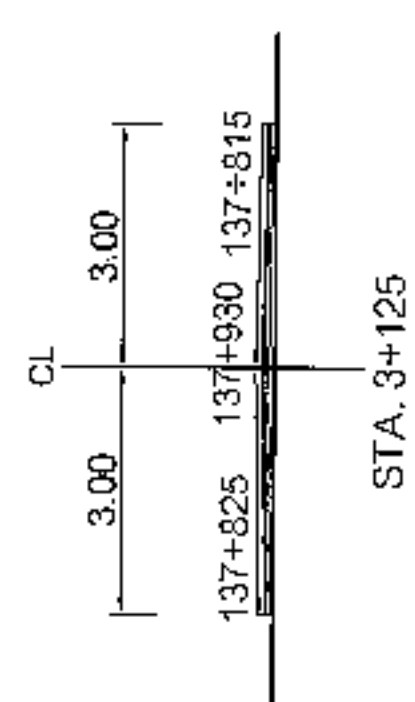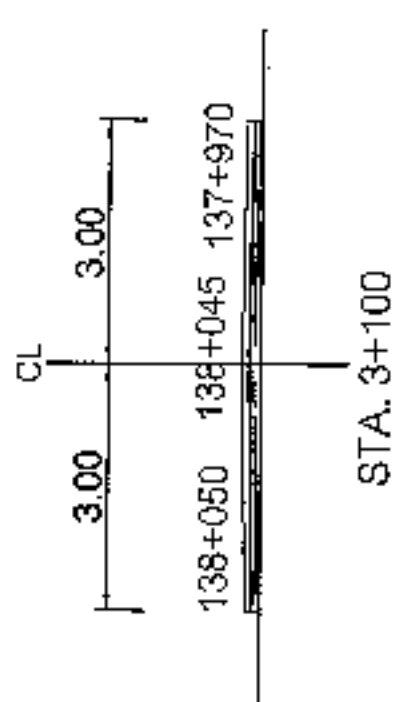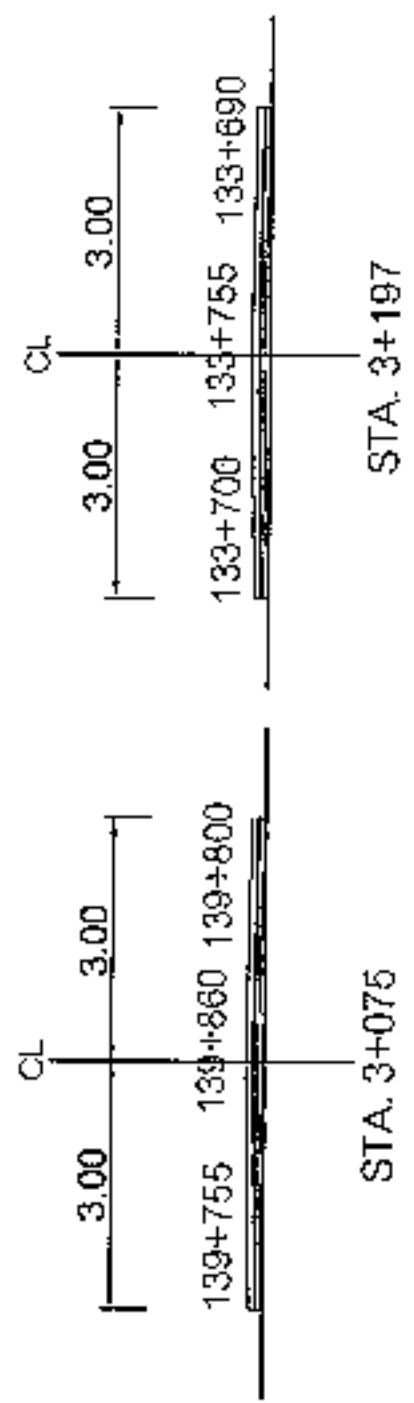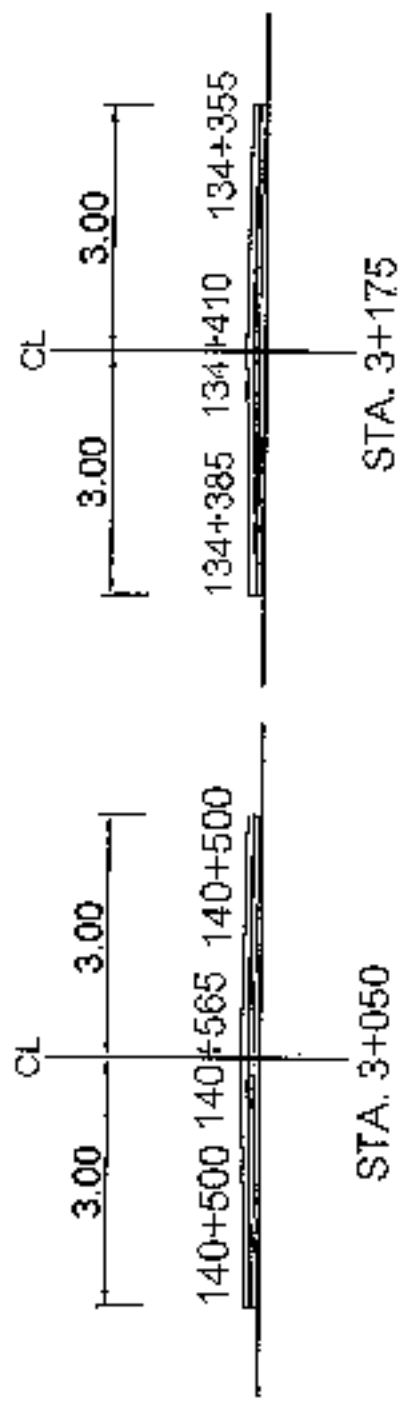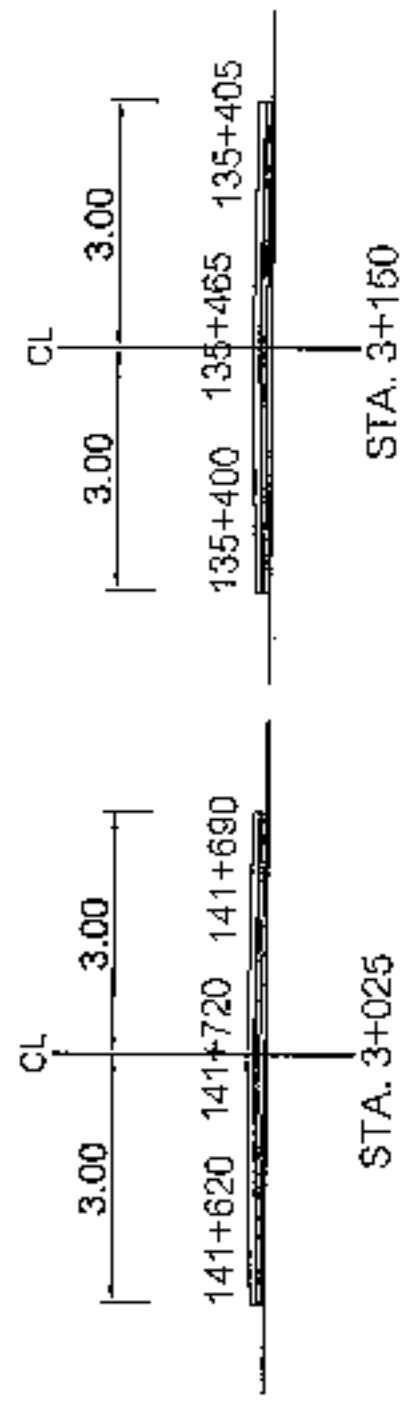


 องค์การบริหารส่วนตำบลหนอง...	ปรับปรุงซ่อมแซมถนนลาดยางจราจรแอสฟัลติกคอนกรีต รหัสทางหลวงท้องถิ่น น.ม.ก.316-03 ขนาดท่อส่ง: ...	นายสมศรี เกษมเขต ผู้อำนวยการกองช่าง อบ.ต.หนอง...	นางสุกัญญาลักษณ์ ศรีบุญ รักษาการนางจ.ส.ส. อบต.หนอง...	รูปัดถนนตามขวาง เลขที่แบบ: 10/2564 วันที่: 11 มาตราส่วน: 18
	นายสมศรี เกษมเขต ผู้อำนวยการกองช่าง อบ.ต.หนอง...	นางสุกัญญาลักษณ์ ศรีบุญ รักษาการนางจ.ส.ส. อบต.หนอง...	รูปัดถนนตามขวาง เลขที่แบบ: 10/2564 วันที่: 11 มาตราส่วน: 18	

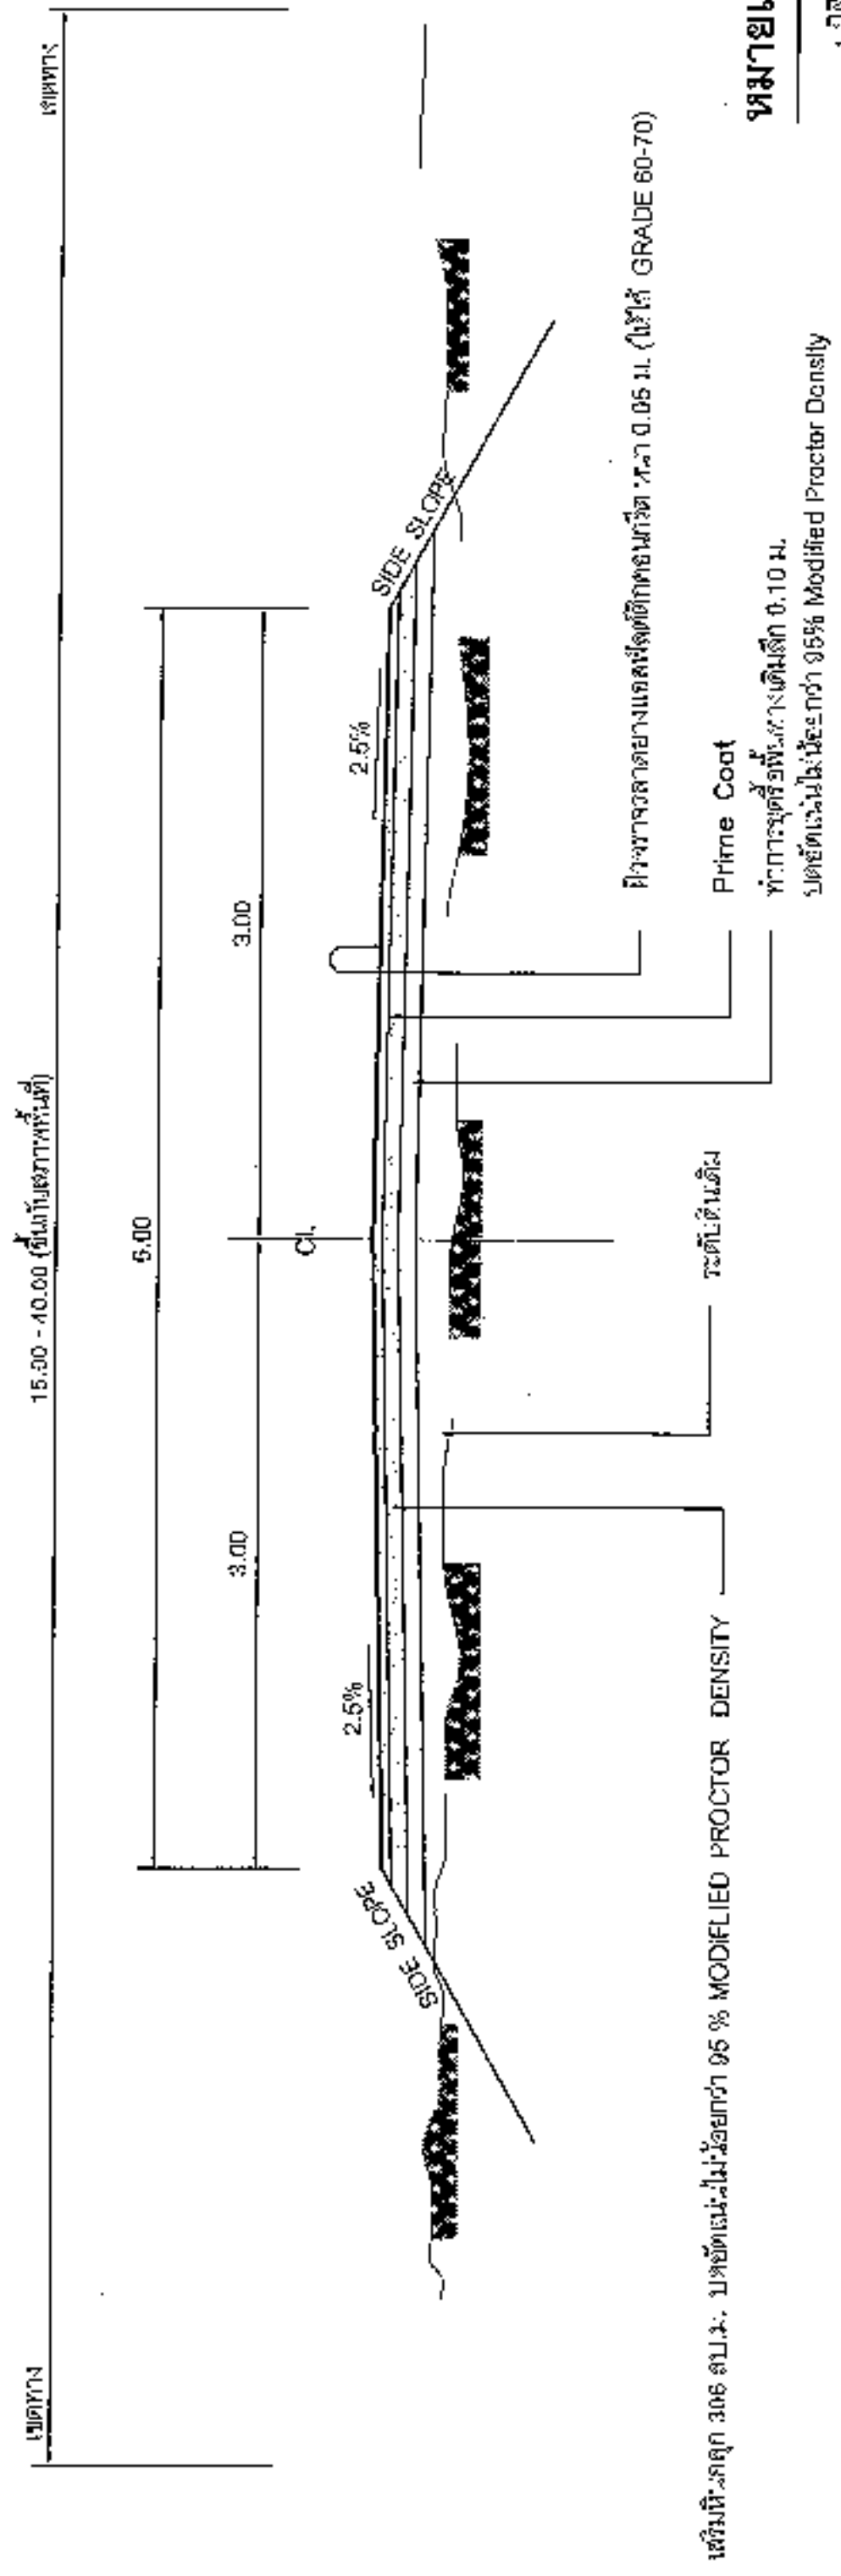

รูปตัดคันทางแบบดินถม

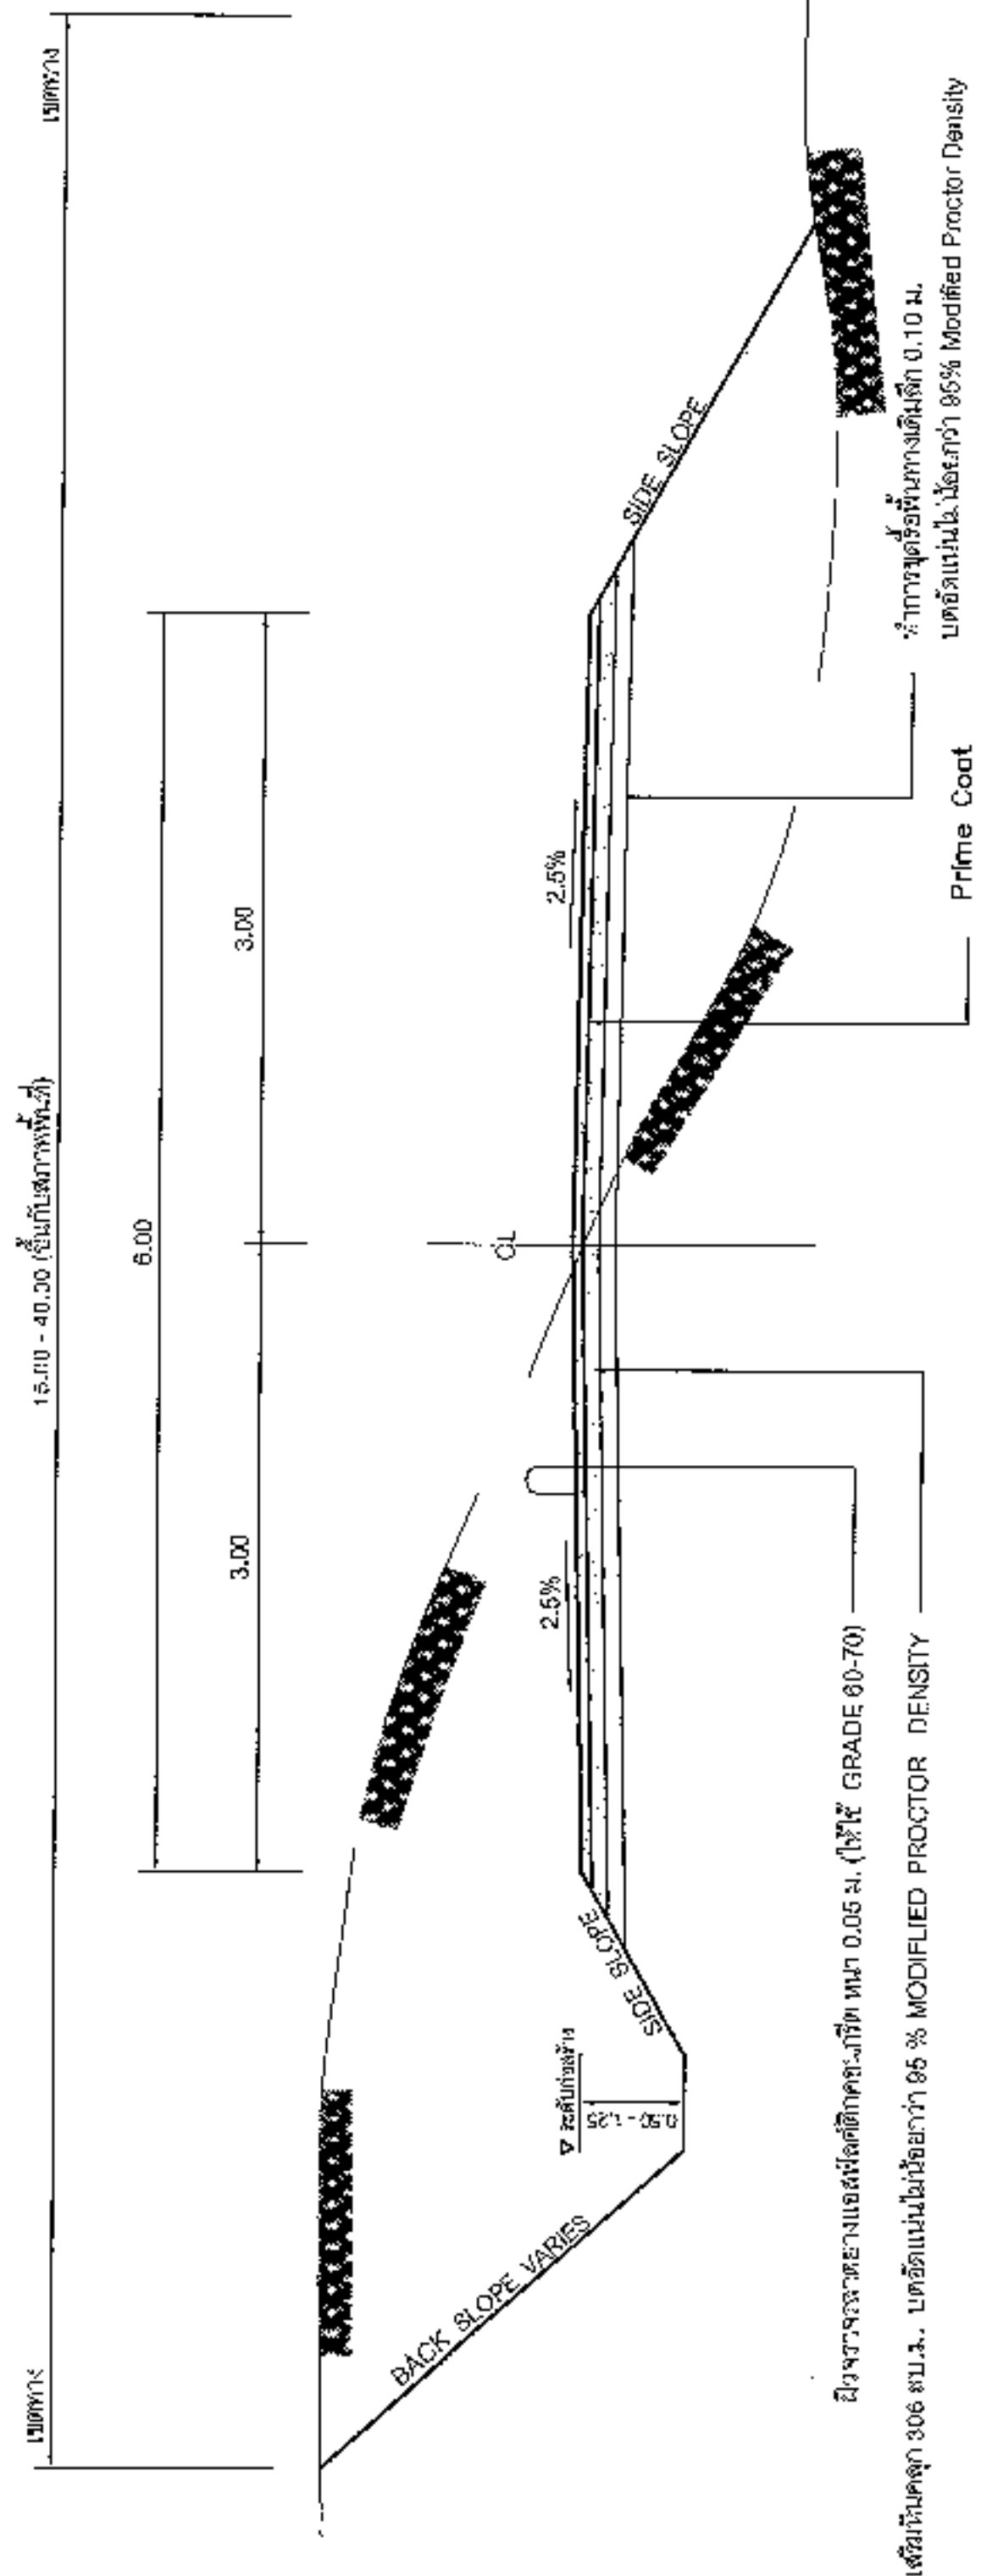

รูปตัดคันทางแบบดินตัดและดินถม

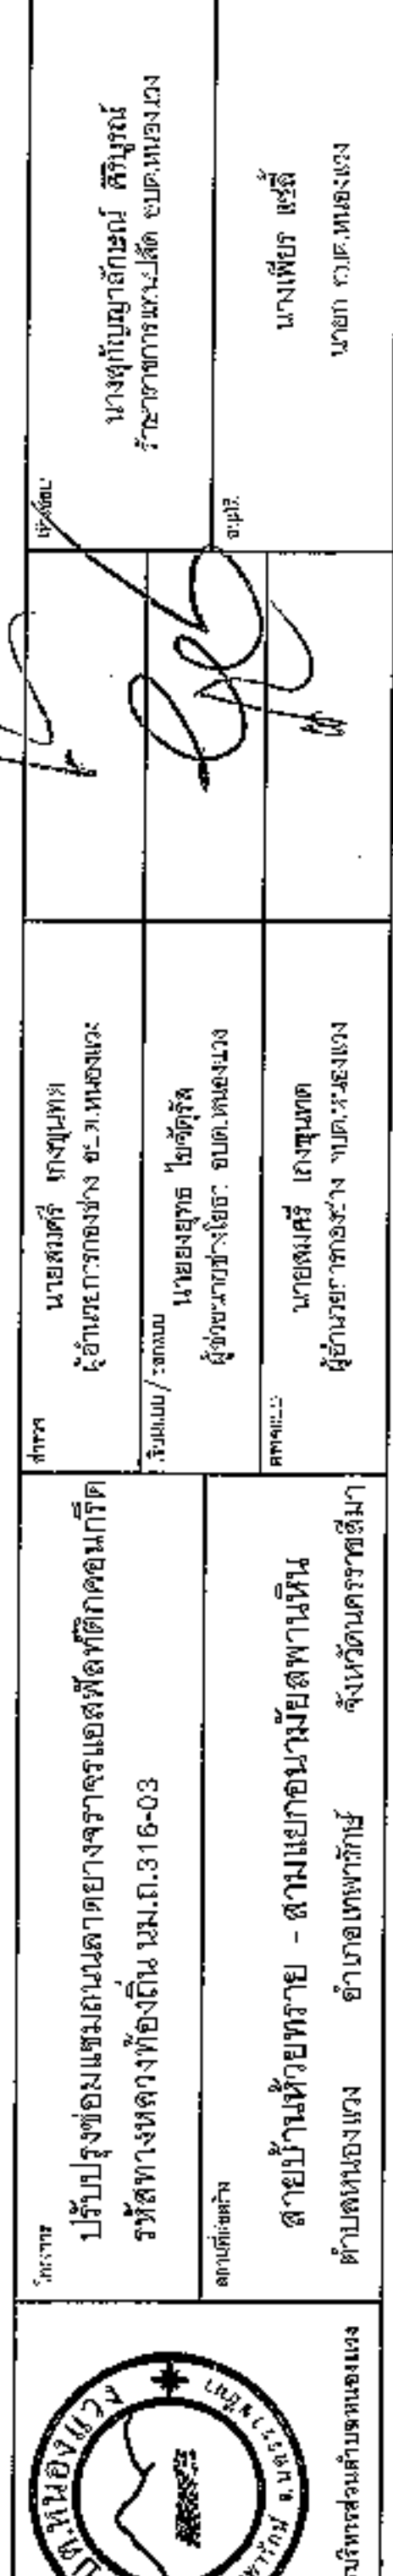

หมายเหตุ

1. วิธีทำทางมีหน่วยเป็นเมตร นอกจากรูปเป็นองศา
2. อัตราส่วนในตาราง เป็นแผนภูมิ แนวตั้ง
3. ในกรณีที่เกิดปัญหา และ/หรือเกิดจากการเปลี่ยนแปลงใดๆ ให้ดูในรายละเอียดของคู่มือปฏิบัติงาน
4. งานตัด ดินถม ให้ดูในรายละเอียดของงาน และงานตัดดิน
5. แผนภาพฐานนี้ปรับปรุงมาจากแบบมาตรฐานของ สำนักวิศวกรรมทางหลวงชนบท เลขที่ มฐ. 2 - 304

ความสูงของการตัดหรือถม(เมตร)	ดิน		หินผุ		หินแข็ง	
	ตัด	ถม	ตัด	ถม	ตัด	ถม
0.00 - 3.00	2:1	2:1	1:1	1.5:1	0.25:1	1:1
3.00 - 4.00	1.5:1	1.5:1	0.5:1	1:1	0.25:1	1:1



องค์การวิศวกรรมทางหลวงชนบท


นางสาวกัญญากร อธิสุข
นางสาวกัญญากร อธิสุข
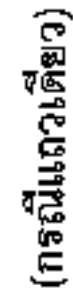

แสดงการวางท่อคอนกรีตเสริมเหล็กแบบ CONCRETE CRADLE

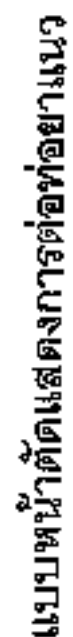


จำนวน คน.	เส้นผ่าศูนย์กลางวงกลม (D) มม.	ความยาว (l) มม.	ลักษณะการปรากฏ บน			
			t	a	b	c
600	600	75	40	28	15	32
800	800	95	45	30	15	42
1000	1000	110	45	43	20	47
1200	1200	125	50	48	25	52
1500	1500	150	50	51	30	63


- [illegible]


 องค์การบริหารส่วนตำบลหนองแวง	ใบรายชื่อ ปรับปรุงข้อมูลแบบถาวรตามคำสั่งของเจ้าพนักงานสถิติ รหัสทางหลวงท้องถิ่น น.ม.ก. 316-03	นายสมศรี เก่งขุนทด ผู้อำนวยการกองช่าง อบต.หนองแวง		นางสุกัญญาลักษณ์ ศิริบูรณ์ รักษาการนายก อบต.หนองแวง		ขยายการวางท่อ			เลขที่ 10/2564	13	18
	นายสมพร ไชยศิริกุล ผู้ช่วยนายก อบต.หนองแวง	นายสมศรี เก่งขุนทด ผู้อำนวยการกองช่าง อบต.หนองแวง				นางเพ็ญ เชื้อ นายก อบต.หนองแวง	วันที่	วันที่			

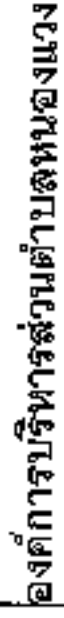

 ๑๖/๑๒/๒๕๖๓
 ๐๖/๑๒/๒๕๖๓


นายบางยุทธ "ใบตุงลิ้น
เต้าเต้านง" ผู้ช่วยช่างเขียนภาพ

นายสมศรี เก่งนาค
ตำแหน่ง ผู้อำนวยการ



[illegible]

4057101

16 / 12000 / 110

14	2	14
----	---	----

2	
---	--

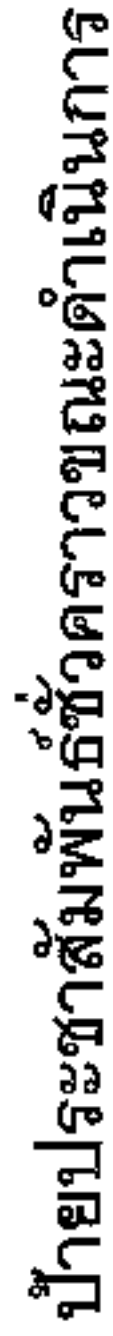


2. ตัวอักษรสีน้ำเงิน สีขาวขนาดใหญ่ตามความเหมาะสม



(ลงชื่อ).....ผู้ว่าจ้าง



(ลงชื่อ) _____

(ลงชื่อ).....ผู้รับจ้าง

(ลงชื่อ).....นาย

หมายเหตุ
ติดตั้งในช่วงเวลาขณะดำเนินการก่อสร้าง เพื่อประชาชนสัมพันธให้ประชาชนในพื้นที่ได้รับทราบ

หมายเหตุ

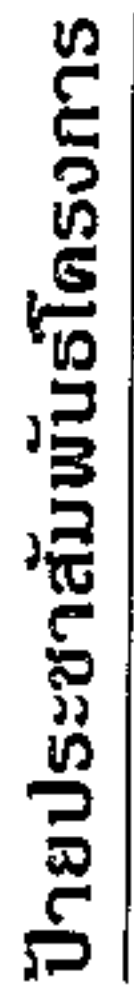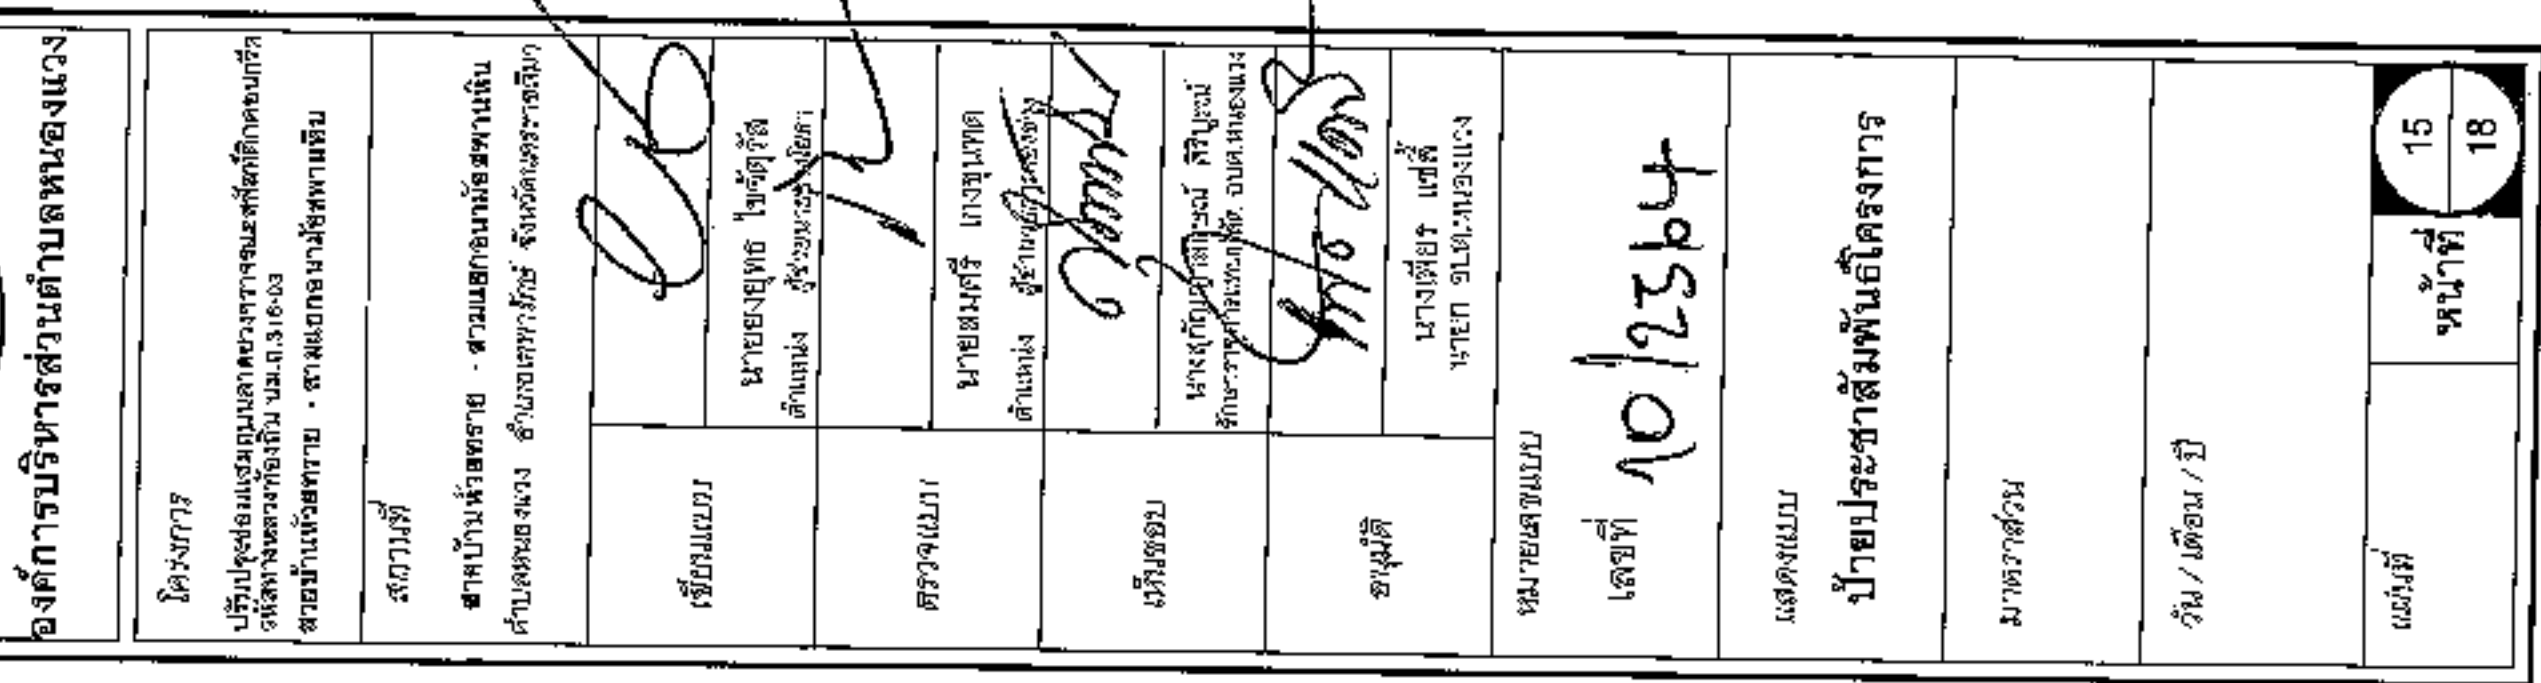


(ลงชื่อ).....ผู้ว่าจ้าง (ลงชื่อ).....ผู้รับจ้าง

(.....) (.....)

(ลงชื่อ).....พยาน (ลงชื่อ).....พยาน

(.....) (.....)

1. เสาและพื้นปายทาสีเขียวทึบสองด้านใช้สีน้ำมัน
2. ตัวอักษรทาสีน้ำมันสีขาวขนาดตามเหมาะสม
3. แผ่นเหล็กขนาดความกว้าง 1.20 เมตร ยาว 2.40 เมตร
4. รายละเอียดไปป้ายและจุดก่อสร้างป้าย ให้ผู้ควบคุมงานเป็นผู้กำหนด

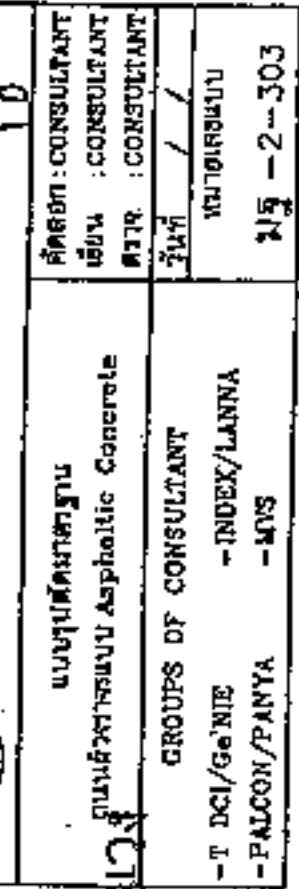














นายสมศรี เกษมณี

ผู้ร่วมรายการอย่าง อบต.หนองแวง

2






แบบมาตรฐาน	คัดลอก : CONSULTANT
ที่ลงนามวันที่ ๒๕๖๑-๐๖-๒๖	เขียน : CONSULTANT

GROUPS OF CONSULTANT	DATE	CONSULTANT
	1971	/

-T DCL/G-2,ITE	-INDEX/LANNA	9/6 - 3 204
-PALCON/PANTYA	-VIS	
NATIONAL		

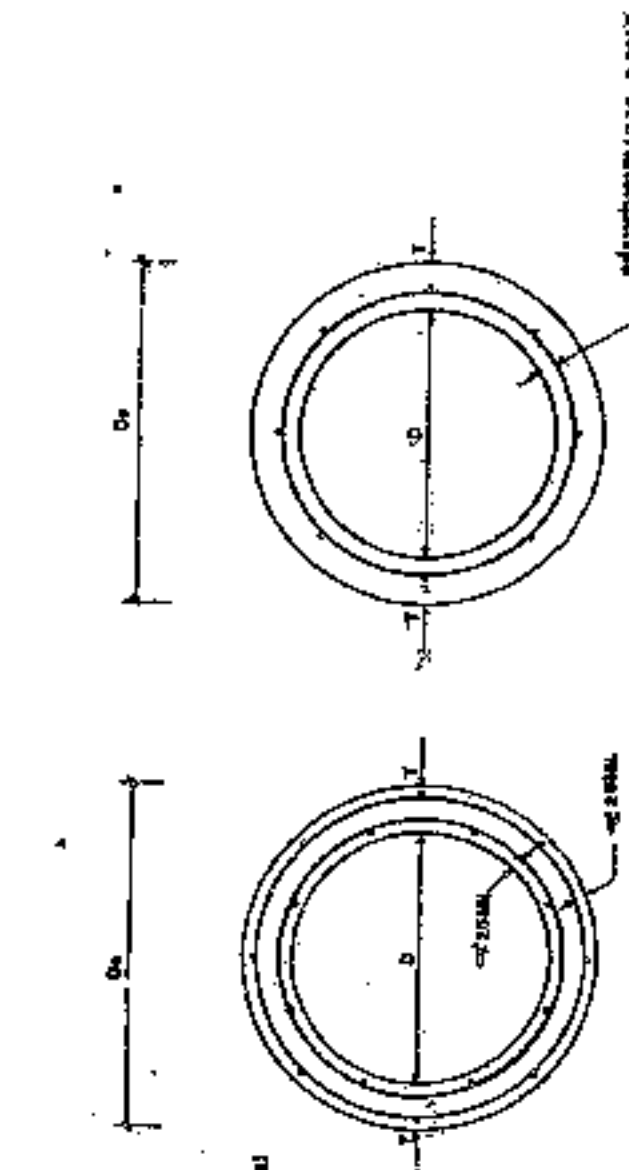[illegible]


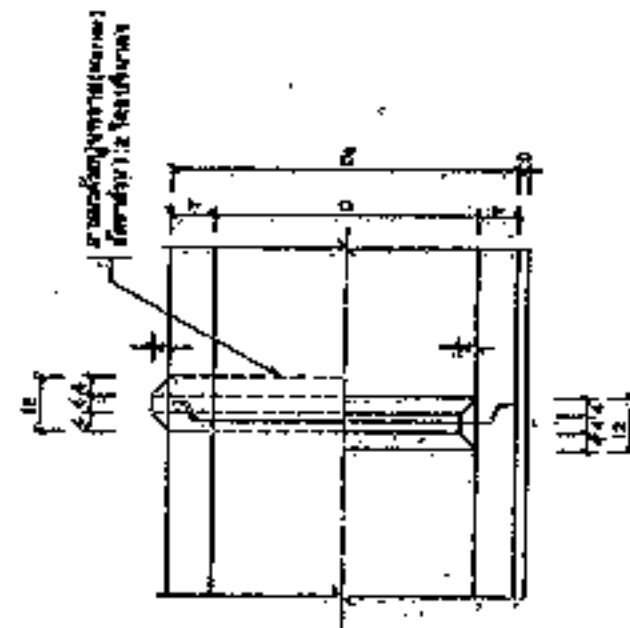



400	600	72	40	28	18	58		
600	600	95	45	34	30	48		
1000	1000	110	45	43	30	47		
1800	1800	125	50	48	35	52		
1900	1900	140	60	57	30	53		



[illegible]

รูปตัดตามยาวแสดงรายละเอียดที่สระบึงน้ำ ค. ส. ส. แบบปกติ

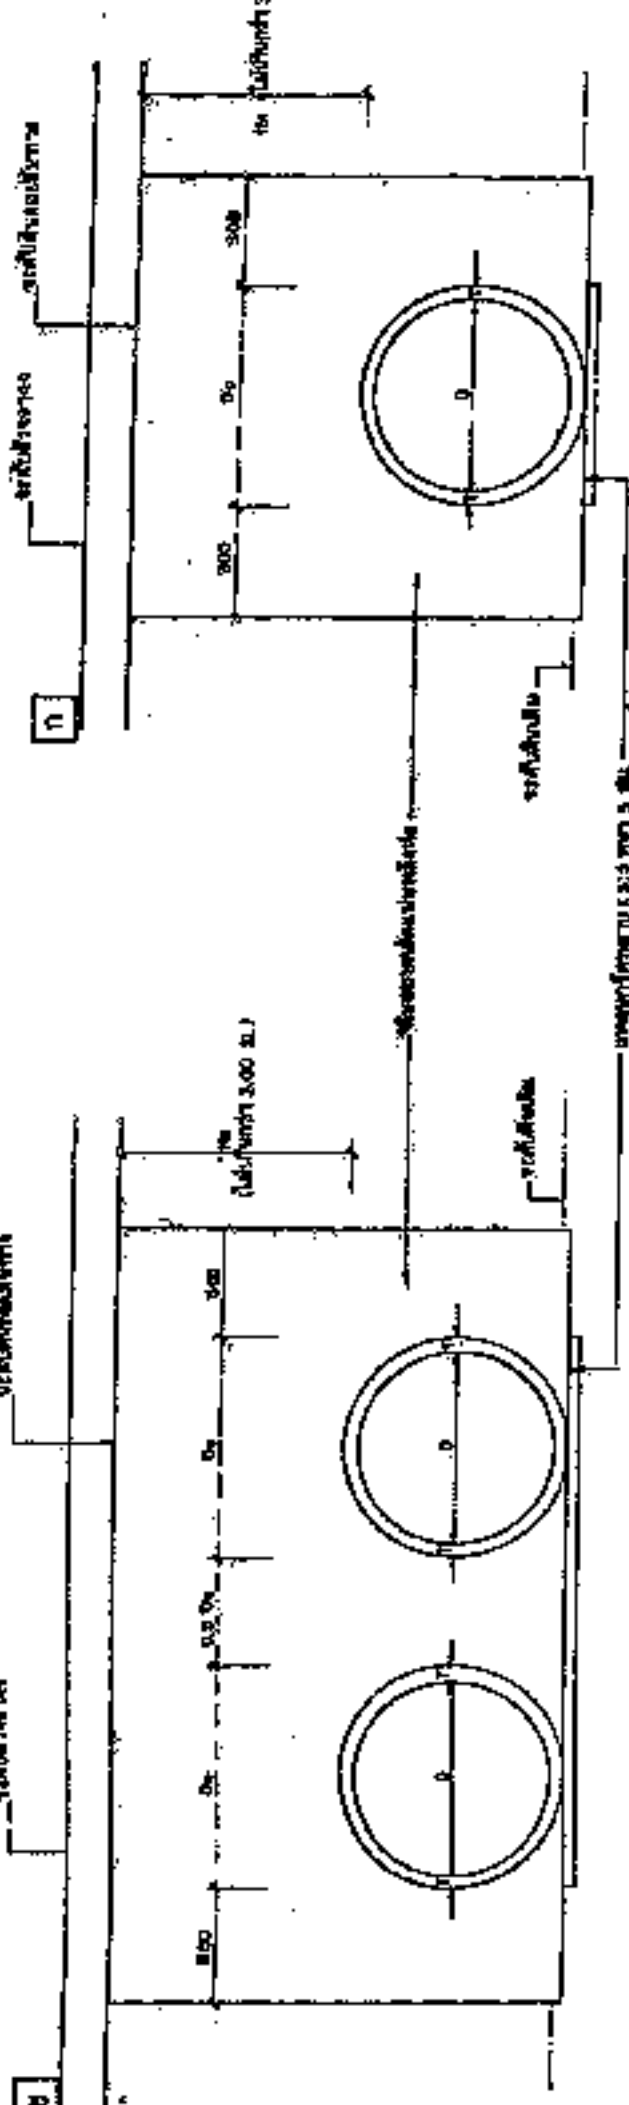



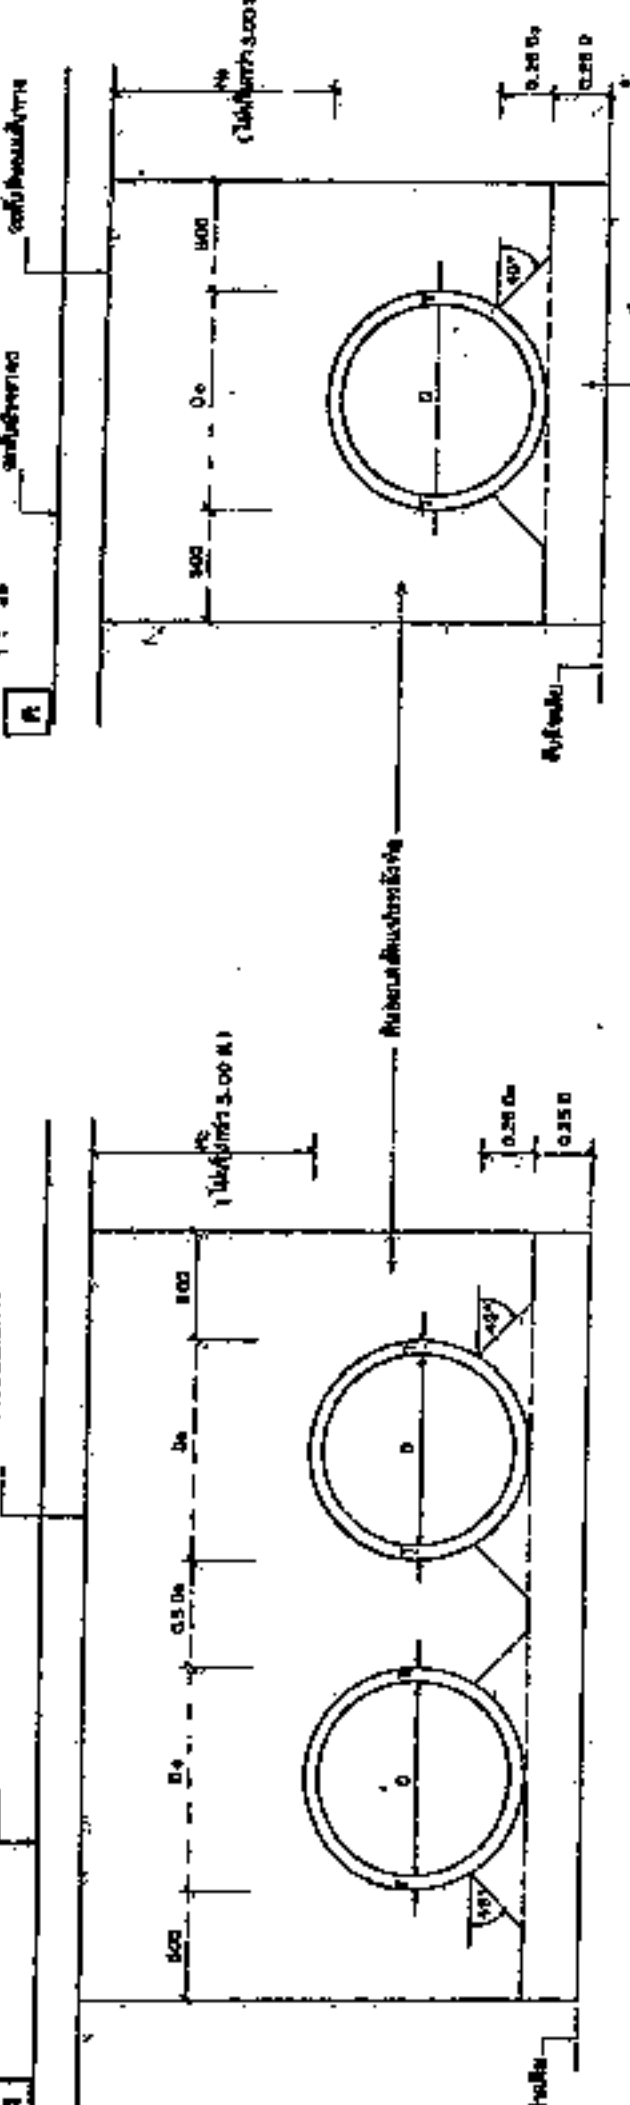




แผนการวางฟัคคณกรตสิริมหักแบบ CONCRETE CRADLE

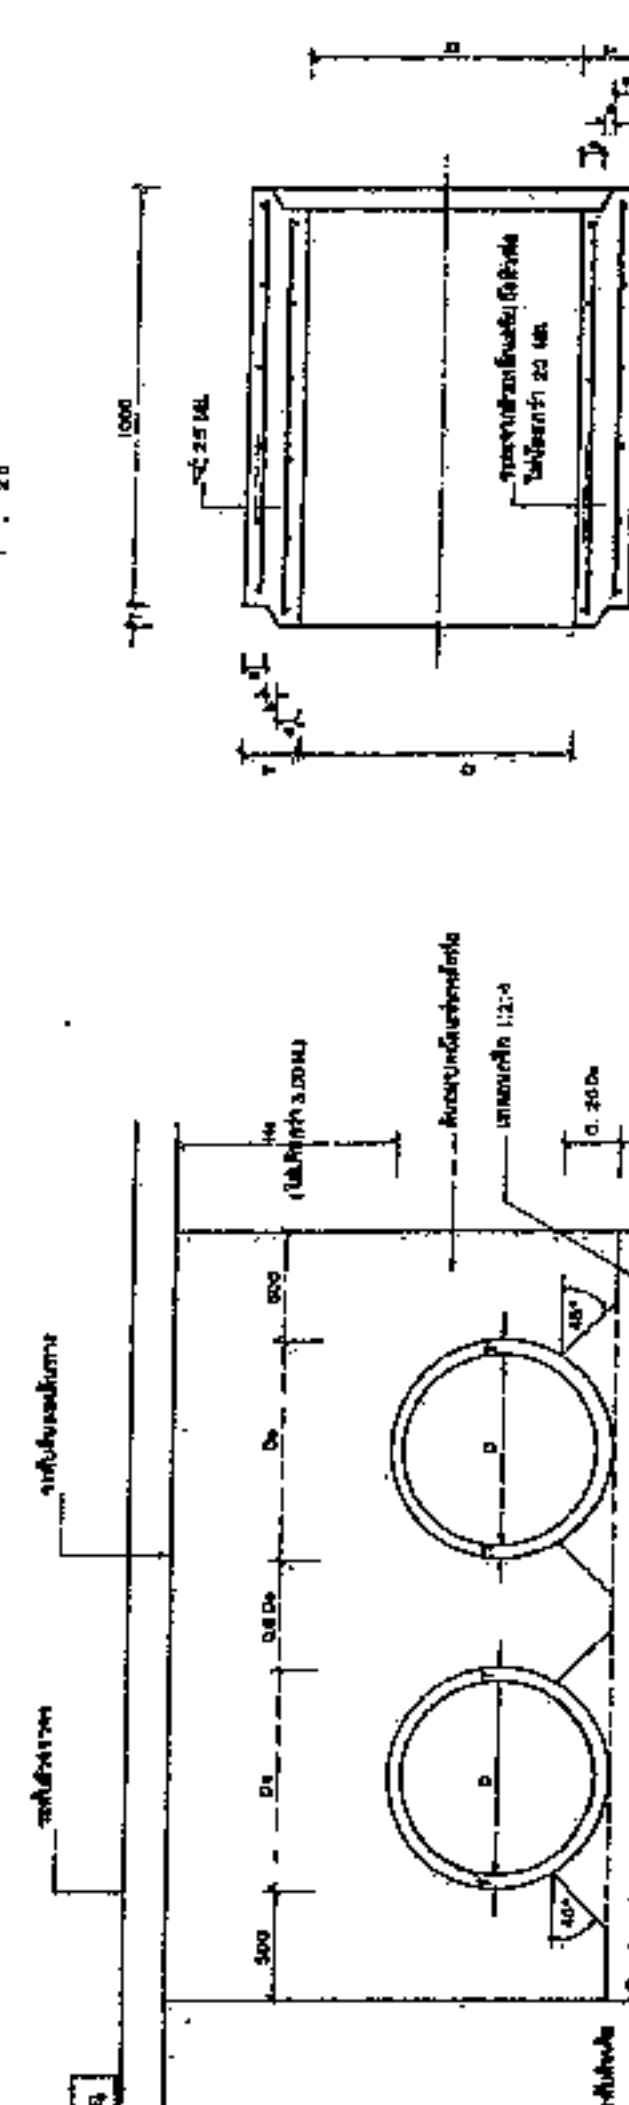



แสดงการวางท่อคอกบริตเสริมเหล็กแบบ CONCRETE CRADLE


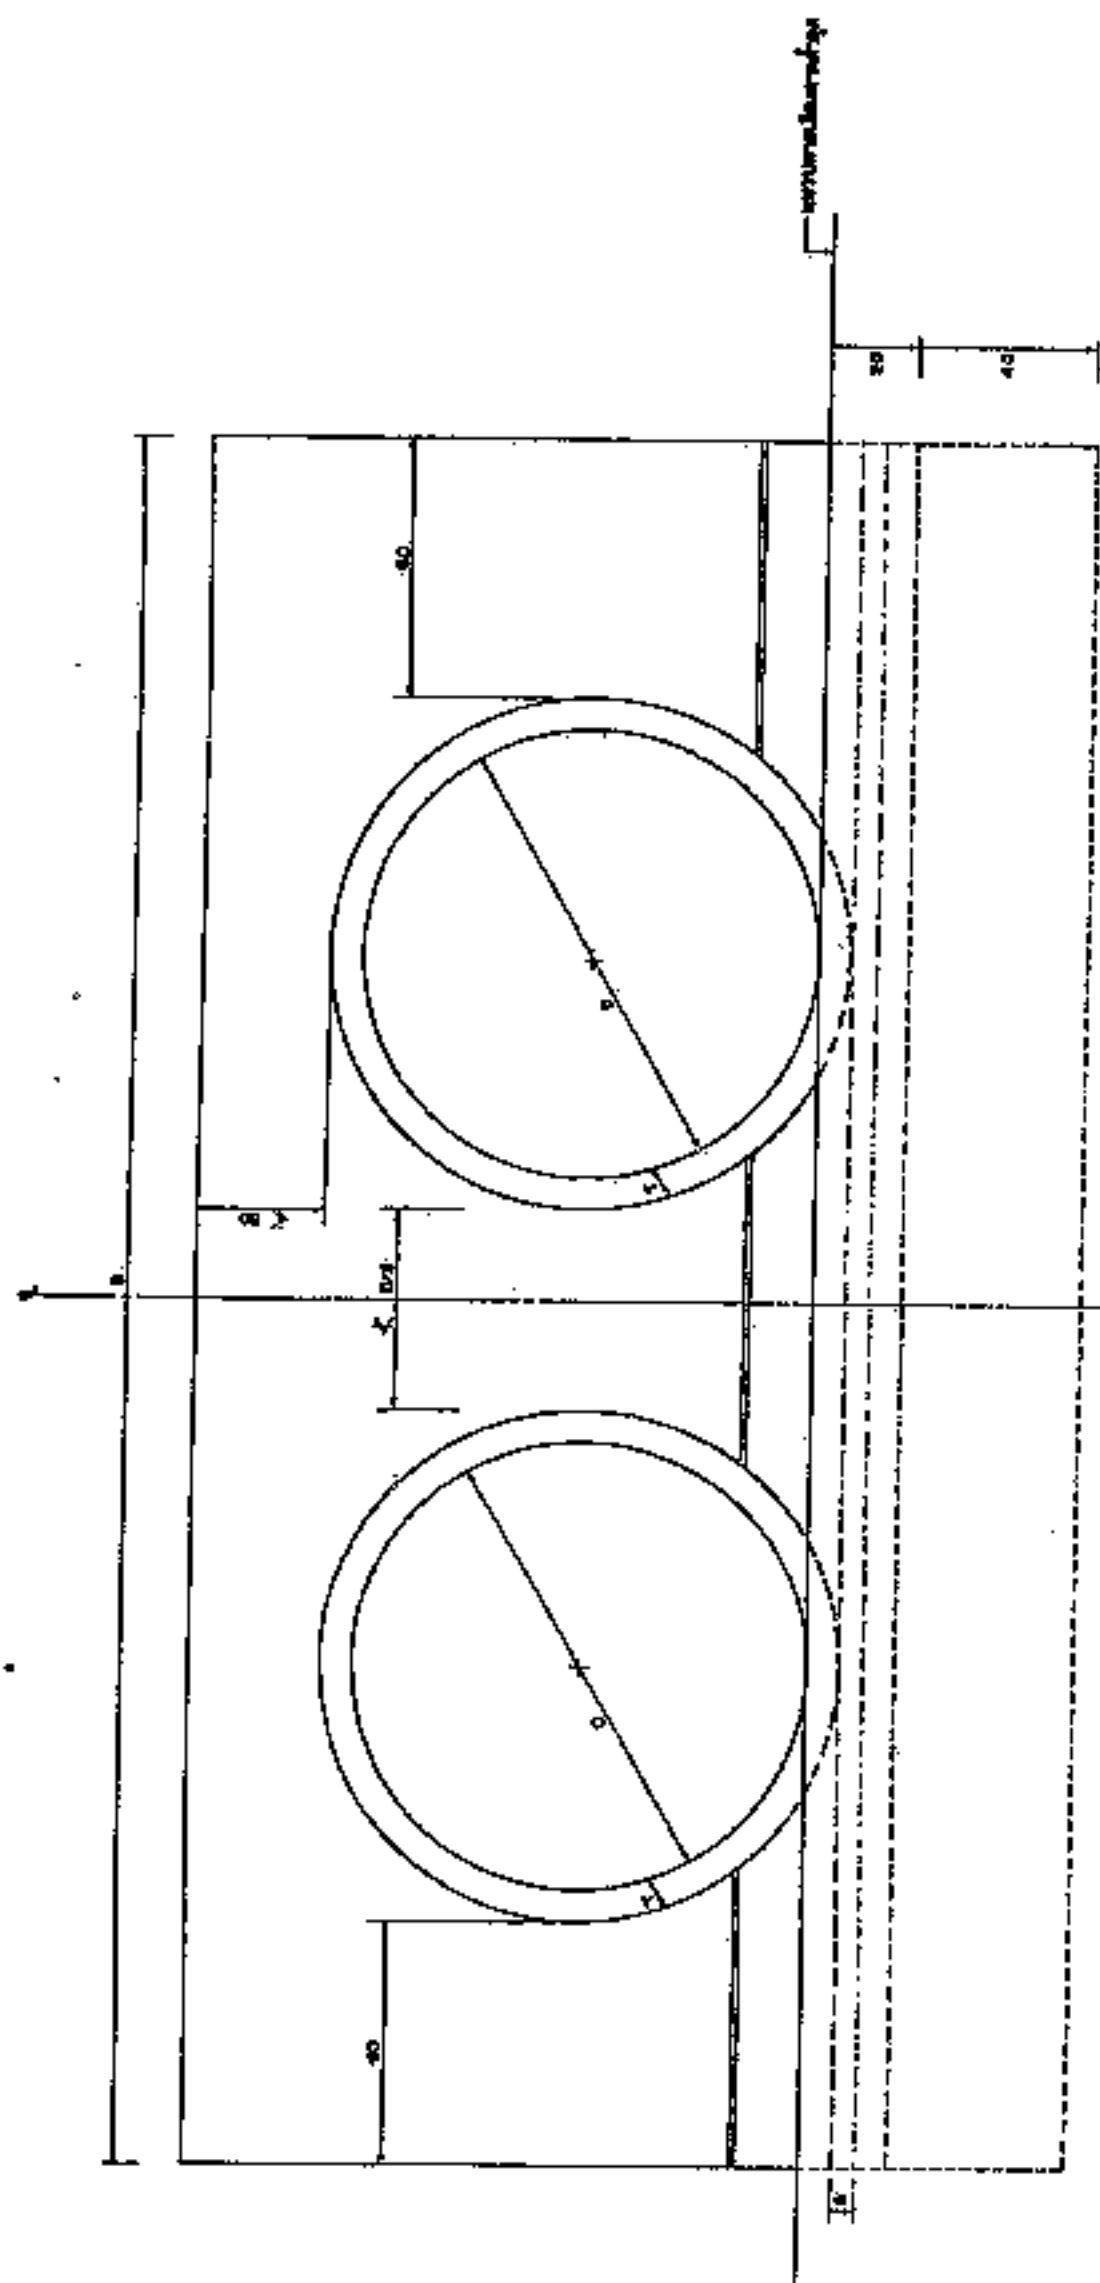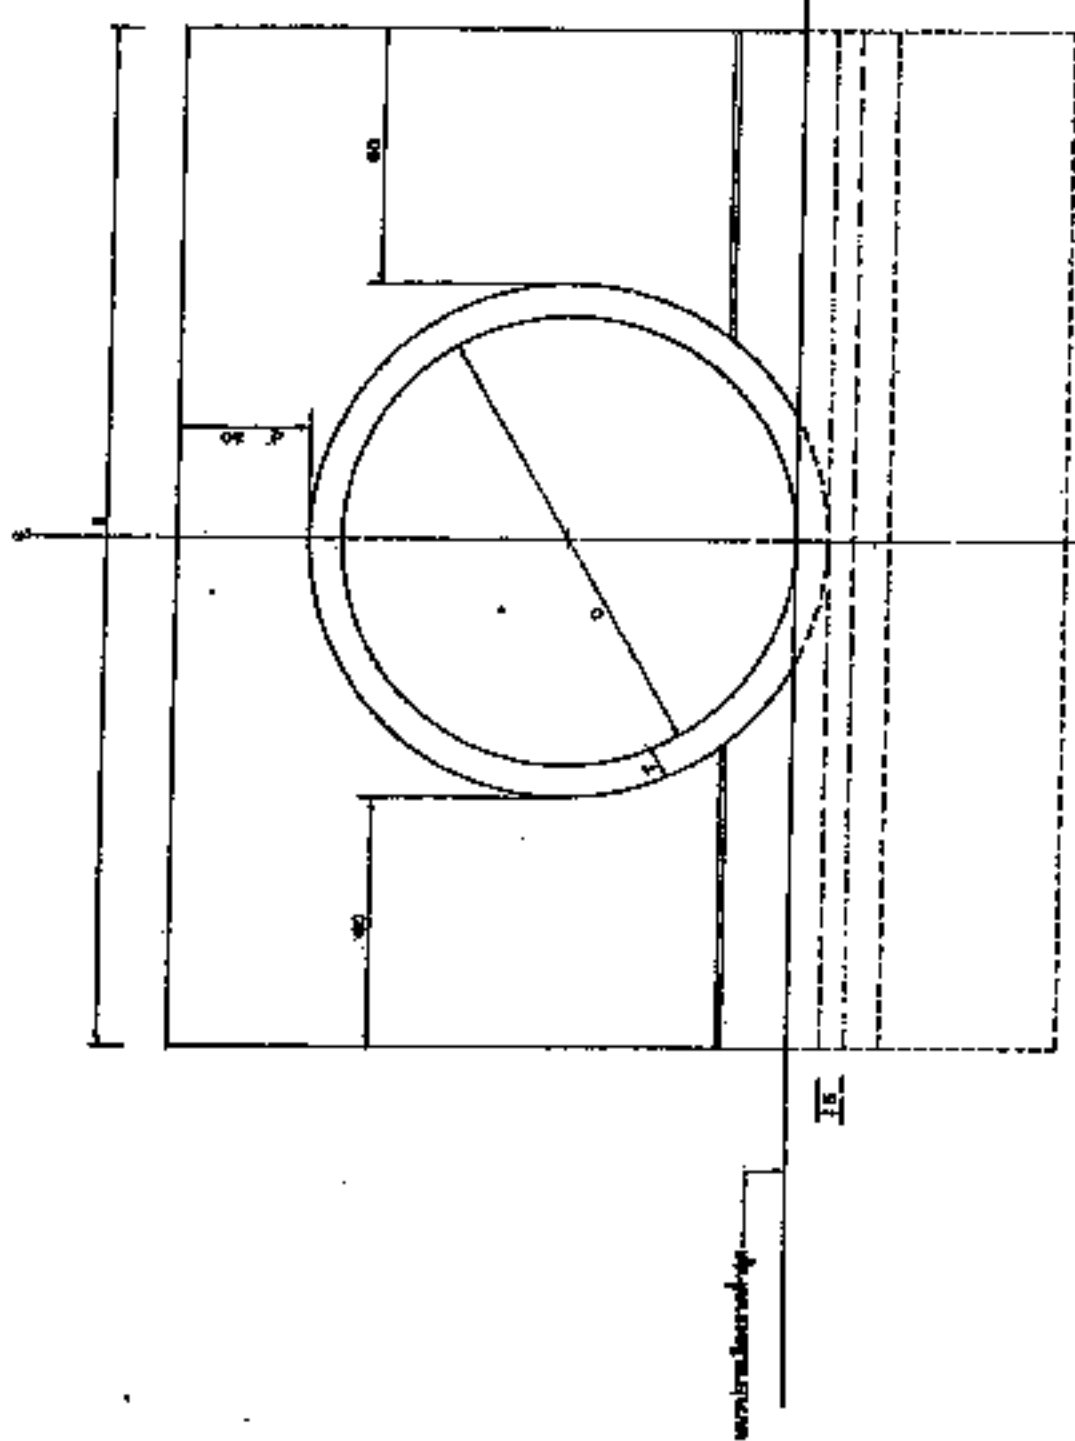



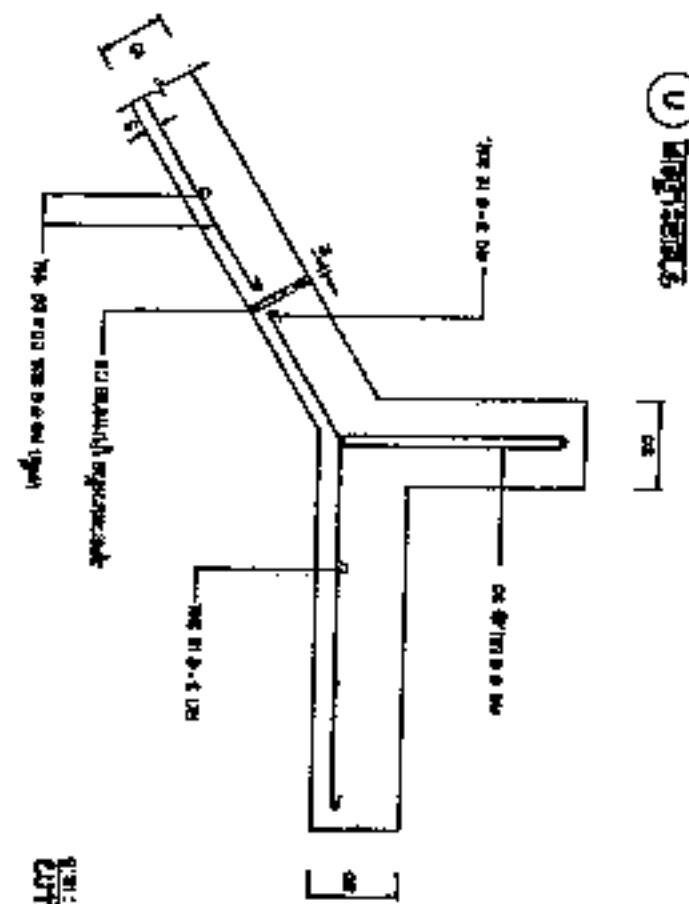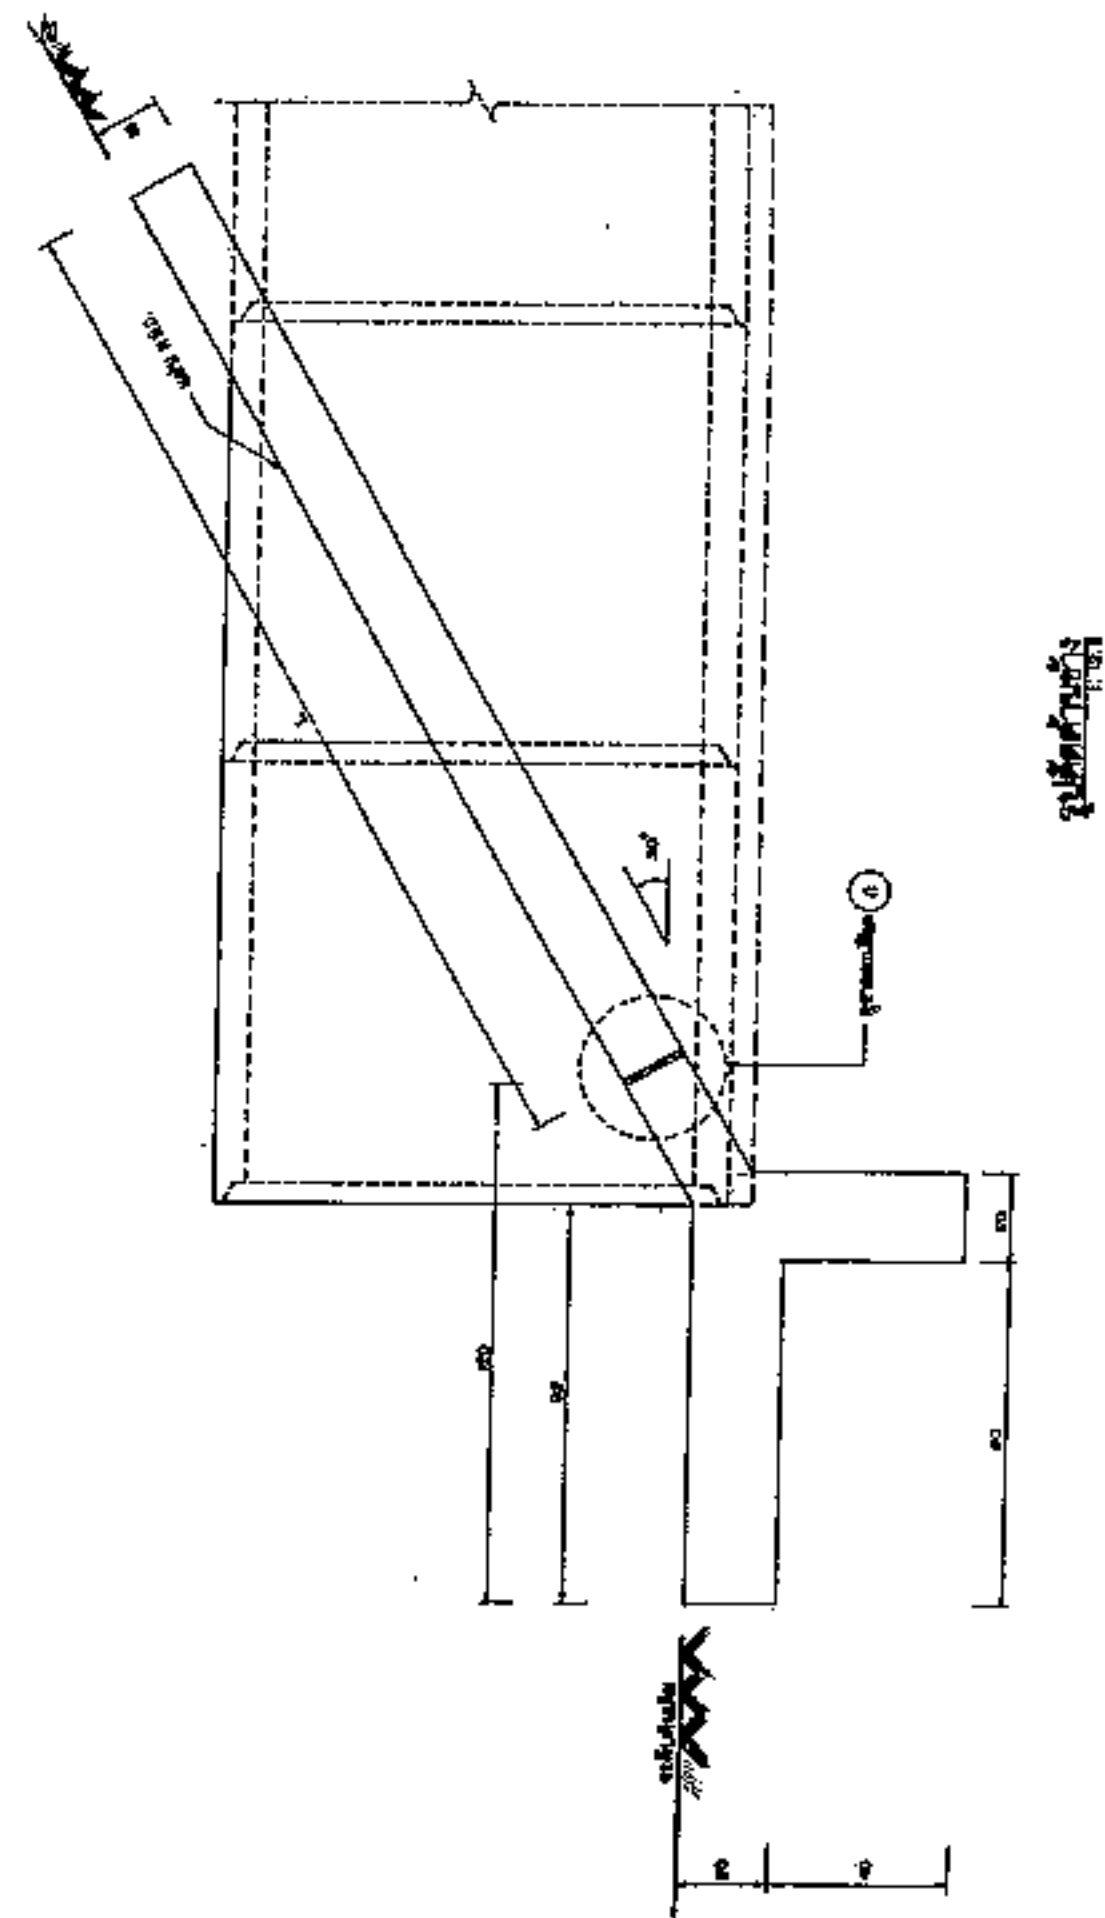




หมายเหตุ


