



ประกาศองค์การบริหารส่วนตำบลหนองแวง
เรื่อง ประกาศกำหนดราคากลางโครงการก่อสร้างถมดินคันทาง บ้านโนนเต็ง หมู่ที่ ๒ ตำบลหนองแวง
อำเภอเทพารักษ์ จังหวัดนครราชสีมา

ด้วย องค์การบริหารส่วนตำบลหนองแวง อำเภอเทพารักษ์ จังหวัดนครราชสีมา ได้จัดทำตารางแสดง
วงเงินงบประมาณที่ได้รับจัดสรรและราคากลางในงานจ้างก่อสร้าง ประจำปีงบประมาณ ๒๕๖๖ โครงการก่อสร้างถมดิน
คันทาง บ้านโนนเต็ง หมู่ที่ ๒ ตำบลหนองแวง อำเภอเทพารักษ์ จังหวัดนครราชสีมา เรียบร้อยแล้ว

ดังนั้น เพื่อเป็นการเปิดเผยข้อมูลรายละเอียดค่าใช้จ่ายเกี่ยวกับการจัดซื้อจัดจ้าง ราคากลางและการ
คำนวณราคากลาง ตามมาตรา ๑๐๓/๗ วรรคหนึ่ง และมาตรา ๑๐๓/๘ วรรคหนึ่ง แห่งพระราชบัญญัติประกอบ
รัฐธรรมนูญว่าด้วยการป้องกันและปราบปรามการทุจริต พ.ศ. ๒๕๕๒ แก้ไขเพิ่มเติม (ฉบับที่ ๒) พ.ศ. ๒๕๕๔ จึง
ประกาศกำหนดราคากลางโครงการก่อสร้างถมดินคันทาง บ้านโนนเต็ง หมู่ที่ ๒ ตำบลหนองแวง อำเภอเทพารักษ์
จังหวัดนครราชสีมา ประจำปีงบประมาณ ๒๕๖๖

จึงประกาศให้ทราบโดยทั่วกัน

ประกาศ ณ วันที่ ๒๕ เดือน มกราคม พ.ศ. ๒๕๖๖

(นางเพียร แซ่ลี)

นายกองค์การบริหารส่วนตำบลหนองแวง



ตารางแสดงวงเงินงบประมาณที่ได้รับจัดสรรและราคากลางในงานจ้างก่อสร้าง

๑. ชื่อโครงการ...โครงการก่อสร้างถนนดินคันทาง บ้านโนนเต็ง หมู่ที่ ๖ ตำบลหนองแวง อำเภอนครราชสีมา จังหวัดนครราชสีมา /หน่วยงานเจ้าของโครงการ...กองช่าง องค์การบริหารส่วนตำบลหนองแวง อำเภอนครราชสีมา จังหวัดนครราชสีมา

๒. วงเงินงบประมาณที่ได้รับจัดสรร ๓๐๖,๗๐๐.- บาท

๓. ลักษณะงาน

โดยสังเขป...โครงการก่อสร้างถนนดินคันทาง บ้านโนนเต็ง หมู่ที่ ๖ ตำบลหนองแวง อำเภอนครราชสีมา จังหวัดนครราชสีมา รายละเอียดดังนี้ ก่อสร้างถนนดินคันทาง ๑.เกรดปรับแต่งบดอัดแน่น กว้าง ๔.๐๐ ม. ยาว ๒๒๐ ม. (SIDE SLOP = NO SLOPE) ๒.ถมดินคันทาง กว้าง ๔.๐๐ ม. ยาว ๖๘๐ ม. สูงเฉลี่ย ๐.๕๐ ม. (SIDE SLOP = ๑:๑) วางท่อ Ø ๐.๖๐ ม. ๔ จุด จุดละ ๖ ท่อน พร้อมป้ายโครงการ (รายละเอียดตามแบบที่ อนุมัติ กำหนดเลขที่ ๖/๒๕๖๖).....

๔. ราคากลางคำนวณ ณ วันที่..... ๑๓ มกราคม ๒๕๖๖ เป็นเงิน ๓๑๕,๕๐๐.- บาท

๕. บัญชีประมาณการราคากลาง

๕.๑ แบบสรุปราคากลางงานก่อสร้างทาง สะพาน และท่อลอดเหลี่ยม

๕.๒ แบบแปลนงานก่อสร้าง

๕.๓ รายละเอียดประมาณราคาก่อสร้าง

๖. รายชื่อคณะกรรมการกำหนดราคากลาง

๖.๑ นายสมศรี เกษุนทด ตำแหน่ง ผู้อำนวยการกองช่าง

๖.๒ นายกรกช แสนบุญ ตำแหน่ง นักวิชาการศึกษา

๖.๓ นางวรรณุช ระวีพรมราช ตำแหน่ง เจ้าพนักงานการเงินและบัญชีชำนาญงาน

ประธานกรรมการ

กรรมการ

กรรมการ

ประมาณราคาค่าก่อสร้างเป็นราคากลาง

องค์การบริหารส่วนตำบลหนองแขวง อำเภอเทพารักษ์ จังหวัดนครราชสีมา

โครงการ โครงการก่อสร้างถมดินคันทาง บ้านโนนเต็ง หมู่ที่ ๖ ตำบลหนองแขวง อำเภอเทพารักษ์ จังหวัดนครราชสีมา

เจ้าของงาน องค์การบริหารส่วนตำบลหนองแขวง อำเภอเทพารักษ์ จังหวัดนครราชสีมา ออกแบบและรายการ

แบบเลขที่ ๖/๒๕๖๖ จำนวน ๕ แผ่น

ลำดับที่	รายการ	รวมค่างานต้นทุน (บาท)	Factor F	รวมค่าก่อสร้าง (บาท)	หมายเหตุ
๑	หมวด งานทาง	๒๓๐,๙๑๕.๐๒	๑.๓๖๒๔	๓๑๔,๕๙๘.๖๒	Factor F -เงินจ่ายล่วงหน้า ๐ % -ดอกเบี้ยเงินกู้ ๖ % -เงินประกันผลงานหัก ๐ % -ภาษี ๗ %
	รวมราคาก่อสร้างเป็นเงิน			๓๑๔,๕๙๘.๖๒	
สรุป	คิดเป็นเงินงบประมาณ			๓๑๔,๕๐๐.๐๐	
(ตัวอักษร) (-สามแสนหนึ่งหมื่นสี่พันห้าร้อยบาทถ้วน-)					

คณะกรรมการกำหนดราคากลาง ตามคำสั่ง เลขที่ ๑๓/๒๕๖๖ ลงวันที่ ๖ มกราคม พ.ศ. ๒๕๖๖ ได้ตรวจสอบแล้ว เห็นชอบให้ประมาณราคานี้เป็นราคากลาง

(ลงชื่อ).....ประธานกรรมการ

(นายสมศรี เกงขุนทด)

ผู้อำนวยการกองช่าง

(ลงชื่อ).....กรรมการ

(นายกรกช แสนบุญ)

นักวิชาการศึกษา

(ลงชื่อ).....กรรมการ

(นางวรรณุช ระวีพรมราช)

เจ้าพนักงานการเงินและบัญชีชำนาญงาน

โครงการ	ก่อสร้างงานถมดินคันทาง	หน่วยงานรับผิดชอบโครงการ	องค์การบริหารส่วนตำบลหนองแขวง
สถานที่ก่อสร้าง	หมู่ที่ 6 บ้านโนนเต็ง ต.หนองแขวง อ.เทพารักษ์ จ.นครราชสีมา		แบบเลขที่ /2566
ขนาดโครงการ	ขนาดกว้าง 4.00 ม. ระยะทางประมาณ 220 ม. ดินถมสูงเฉลี่ย 0.00 ม. (SIDE SLOPE = NO SLOPE)		

[illegible]

7731	15,729.73
------	-----------

คิดเป็นเงินงบประมาณ	15,700.00
---------------------	-----------

11,545.60

1.3624

ประมาณราคาเมื่อ 29 พฤศจิกายน 2565 ผู้ประเมินราคา นายสมศรี เก่งชนทด

ตำแหน่ง ผู้อำนวยการกองช่าง

ลงชื่อ ประธานกรรมการกำหนดราคากลาง

(นายสมศรี เก่งขุนทด)





ลงชื่อ กรรมการกำหนดราคากลาง

(นางวรรณช ฐะวีพรมราช)


เจ้าพนักงานในการเงินและบัญชี

โครงการ	ก่อสร้างงานถมดินคันทาง	หน่วยงานรับผิดชอบโครงการ	องค์การบริหารส่วนตำบลหนองแขวง
สถานที่ก่อสร้าง	หมู่ที่ 6 บ้านโนนแดง ต.หนองแขวง อ.เทพารักษ์ จ.นครราชสีมา		แบบเลขที่ /2566
ขนาดโครงการ	ขนาดกว้าง 4.00 ม. ระยะทางประมาณ 680 ม. ดินถมสูงเฉลี่ย 0.50 ม. (SIDE SLOPE = 1 : 1) งานวางท่อลอด จำนวน 3 จุด ขนาดและระยะตามรายการก่อสร้าง		

[illegible]

เจ้าพนักงานการเงินและบัญชี

ความกว้างผิวจราจร ระยะลาดยางและเบี่ยงตามขวาง

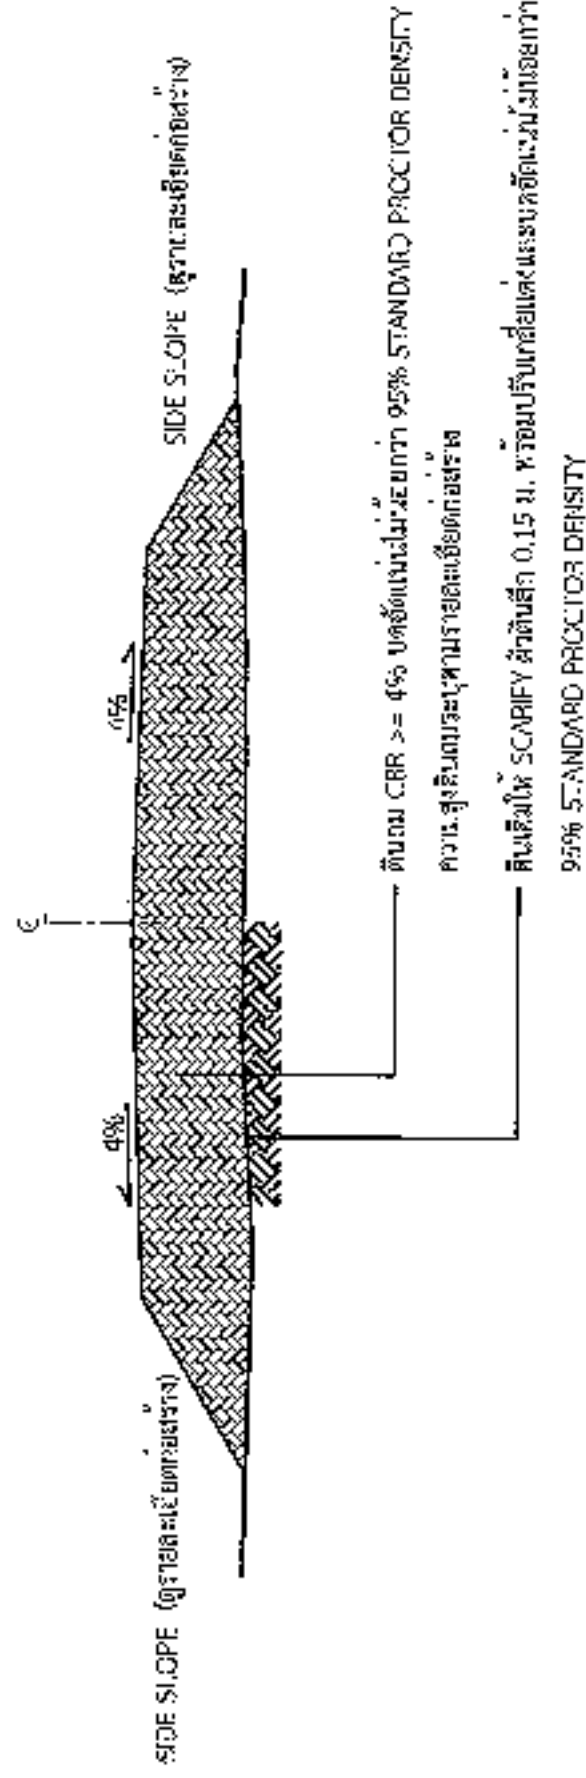

รูปตัดตามขวางงานถมดินคันทาง

รายการประกอบแบบ

1. คู่มือปฏิบัติงาน: เอกสารที่ระบุในแบบและวิธีการก่อสร้างทางให้เป็นไปตามมาตรฐานทางหลวงชนบท

- มต.201-2550
- มต.301-2550
- มต.302-2550
- มต.303-2550
- มต.304-2550

(เฉพาะในส่วนที่ไม่ใช่ของเก่า)

นายสมศรี เก่งชุมพวด
ผู้อำนวยการกองช่าง อบต.หนองม่วง



องค์การปกครองส่วนท้องถิ่น
จังหวัดนครราชสีมา

แบบมาตรฐานเลขที่
ทอ.นม. 02-101
6/66

นาย :

มาตรฐานการวางท่อระบายน้ำ ค.ส.ล.
ชนิดกลม

ขนาดเส้นผ่านศูนย์กลาง

จำนวน

วันที่

สถานที่

ชื่อโครงการ














รายการประกอบแบบ

1. ชุดแบบพิมพ์ร่าง 1 ชุด (รวมแบบร่างและแบบพิมพ์ร่าง)

มาตรฐานการวางท่อระบายน้ำ ค.ส.ล.

- มอ.101-2550

- มอ.103-2550

- มอ.303-2550

- มอ.503-2550

- มอ.502-2550

(เฉพาะในส่วนที่เกี่ยวข้องเท่านั้น)

ท่อระบายน้ำ ค.ส.ล. ขนาด 120 ซม.

ขนาดท่อระบายน้ำ 120 ซม.

ขนาดท่อระบายน้ำ 120 ซม.

แปลนการวางท่อระบายน้ำ ค.ส.ล. ชนิดกลม

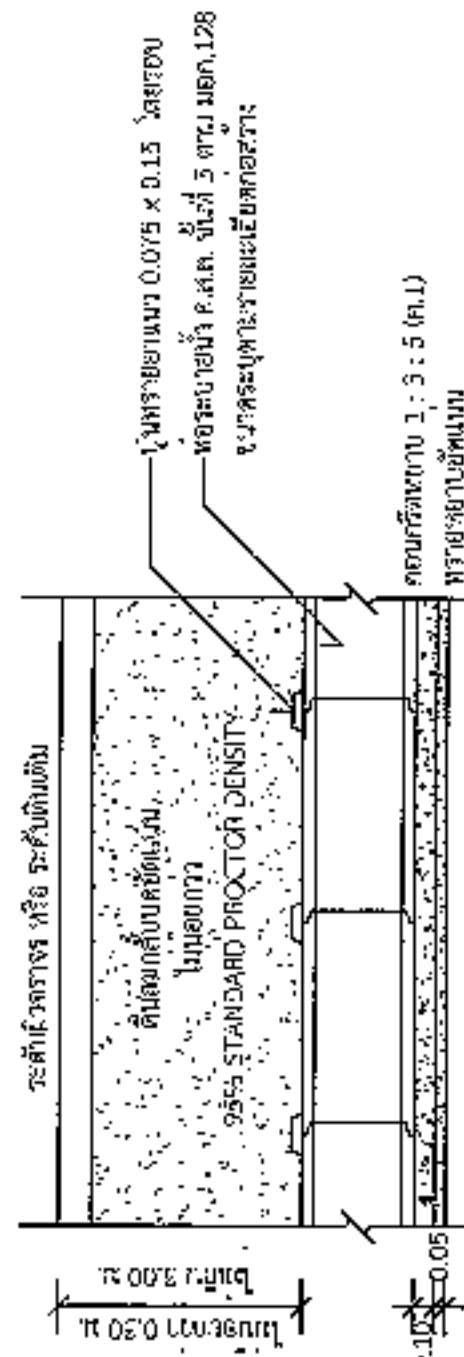

รูปตัด ก-ก

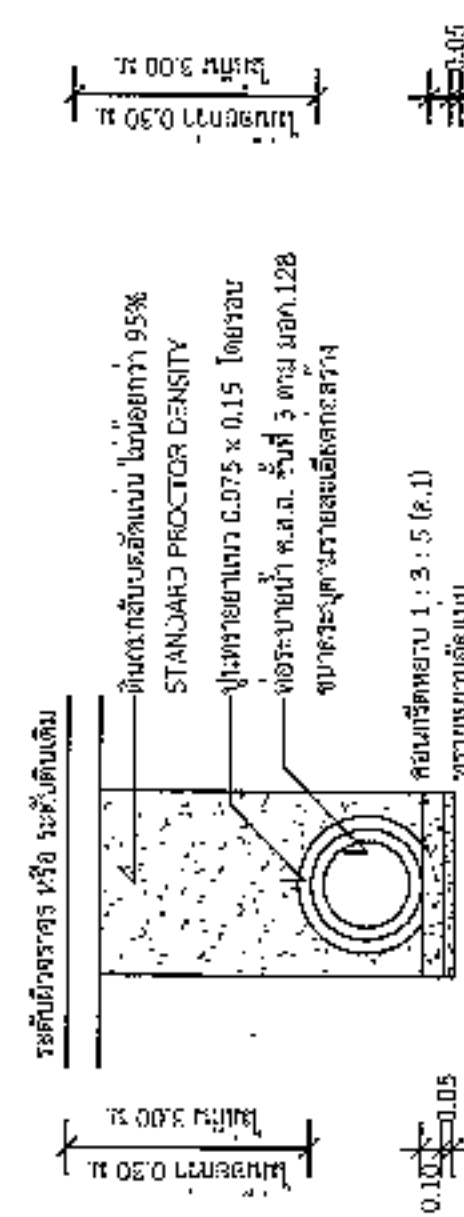

รูปตัด ข-ข

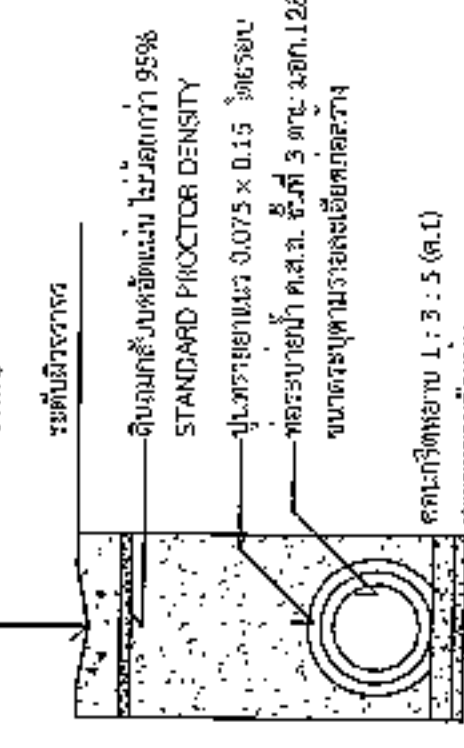

รูปตัด ข-ข

ขนาดท่อ (ม.)	W (ม.)	ขนาดท่อ (ม.)	W (ม.)
0.30	0.75	0.80	1.28
0.40	0.81	1.00	1.57
0.50	0.93	1.20	1.90
0.60	1.04	1.50	2.15

นายสมศักดิ์ เกษสุวรรณ

ผู้อำนวยการกองช่าง อบต.หนองแวง



องค์การปกครองส่วนท้องถิ่น
จังหวัดนครราชสีมา

แบบมาตรฐานเลขที่
พ.บ. 03-102
6/66

เลข :

มาตรฐานงานประชาสัมพันธ์โครงการฯ

มาตรฐาน
ระบุแบบ

เขียนแบบ

นายสมศักดิ์ รุ่งแสง

หัวหน้างาน

หัวหน้างาน

นายสมศักดิ์ รุ่งแสง
ร.ร. 10075

เขียนแบบ

นายสมศักดิ์ รุ่งแสง

เขียนแบบ

นายสมศักดิ์ รุ่งแสง

หน้า 1

จำนวน : 1

โครงการก่อสร้างของ.....

โครงการ.....

ปริมาณงาน.....

งบประมาณ.....บาท

วันเริ่มสัญญา.....

วันสิ้นสุดสัญญา.....

ผู้รับจ้าง.....

โทร.....

ผู้ควบคุมงาน.....

โทร.....

ผู้ควบคุมงาน.....

โทร.....

ขอภัยในความไม่สะดวก

แบบขยายขอความปาย

ขนาดเส้น

1:10

รายละเอียดประกอบแบบ

- วัสดุที่ใช้ตามแบบจะสมารถใช้ได้เฉพาะประเภทที่ระบุ
- ค่าจ้างให้จ้างตามความเหมาะสมสามารถมองเห็นได้ชัดเจน
- ค่าแรงการติดตั้งโครงสร้าง และรายละเอียดอื่น
- วัสดุที่ได้มาให้เป็นแบบ ให้ผู้ควบคุมงานเป็นผู้กำหนด

นายสมศักดิ์ รุ่งแสง

ผู้อำนวยการงานช่าง อบต.หนองแสง



องค์การปกครองส่วนท้องถิ่น
จังหวัดนครราชสีมา

แบบมาตรฐานเลขที่
พ.ณ.ม.: 03-101
6/66

แบบ :

มาตรฐานปฐโตรการก่อสร้าง

ขนาดฐาน

เขียนแบบ

นายสมศักดิ์ เก่งขุเทศ

วิศวกรโยธา

000.
นายสมศักดิ์ เก่งขุเทศ
ร.ด. 10075

เงินค่า

000.

แบบที่

000.

แบบที่

1

จำนวน

1

ชื่อหน่วยงาน

โครงการ :

ขนาด :

งบประมาณ :

ที่มาของงบประมาณ :

ระยะเวลาการปฏิบัติงาน.....ปี

เริ่มต้น :

สิ้นสุด :

ดำเนินการจากเงินภาษีของท่าน
"โปรดช่วยกันรักษา"

หากพบความชำรุดบกพร่อง แจ้ง โทร.

พื้นที่เขียว อักษรสีขาว

พื้นที่เขียว อักษรสีดำ

แบบขยายขอความปาย


ขนาดฐาน 1 : 10

รายการประกอบแบบ

- เสา พื้นฐานหลัง โดทิสันท์สีเขียว
- พื้นไม้คานพื้นทาสีน้ำเงินตามแบบ
- ตัวอักษรไม้โอดตามความเหมาะสม

นายสมศักดิ์ เก่งขุเทศ

ผู้อำนวยการก่อสร้าง อ.ก.พ.หนองบัว

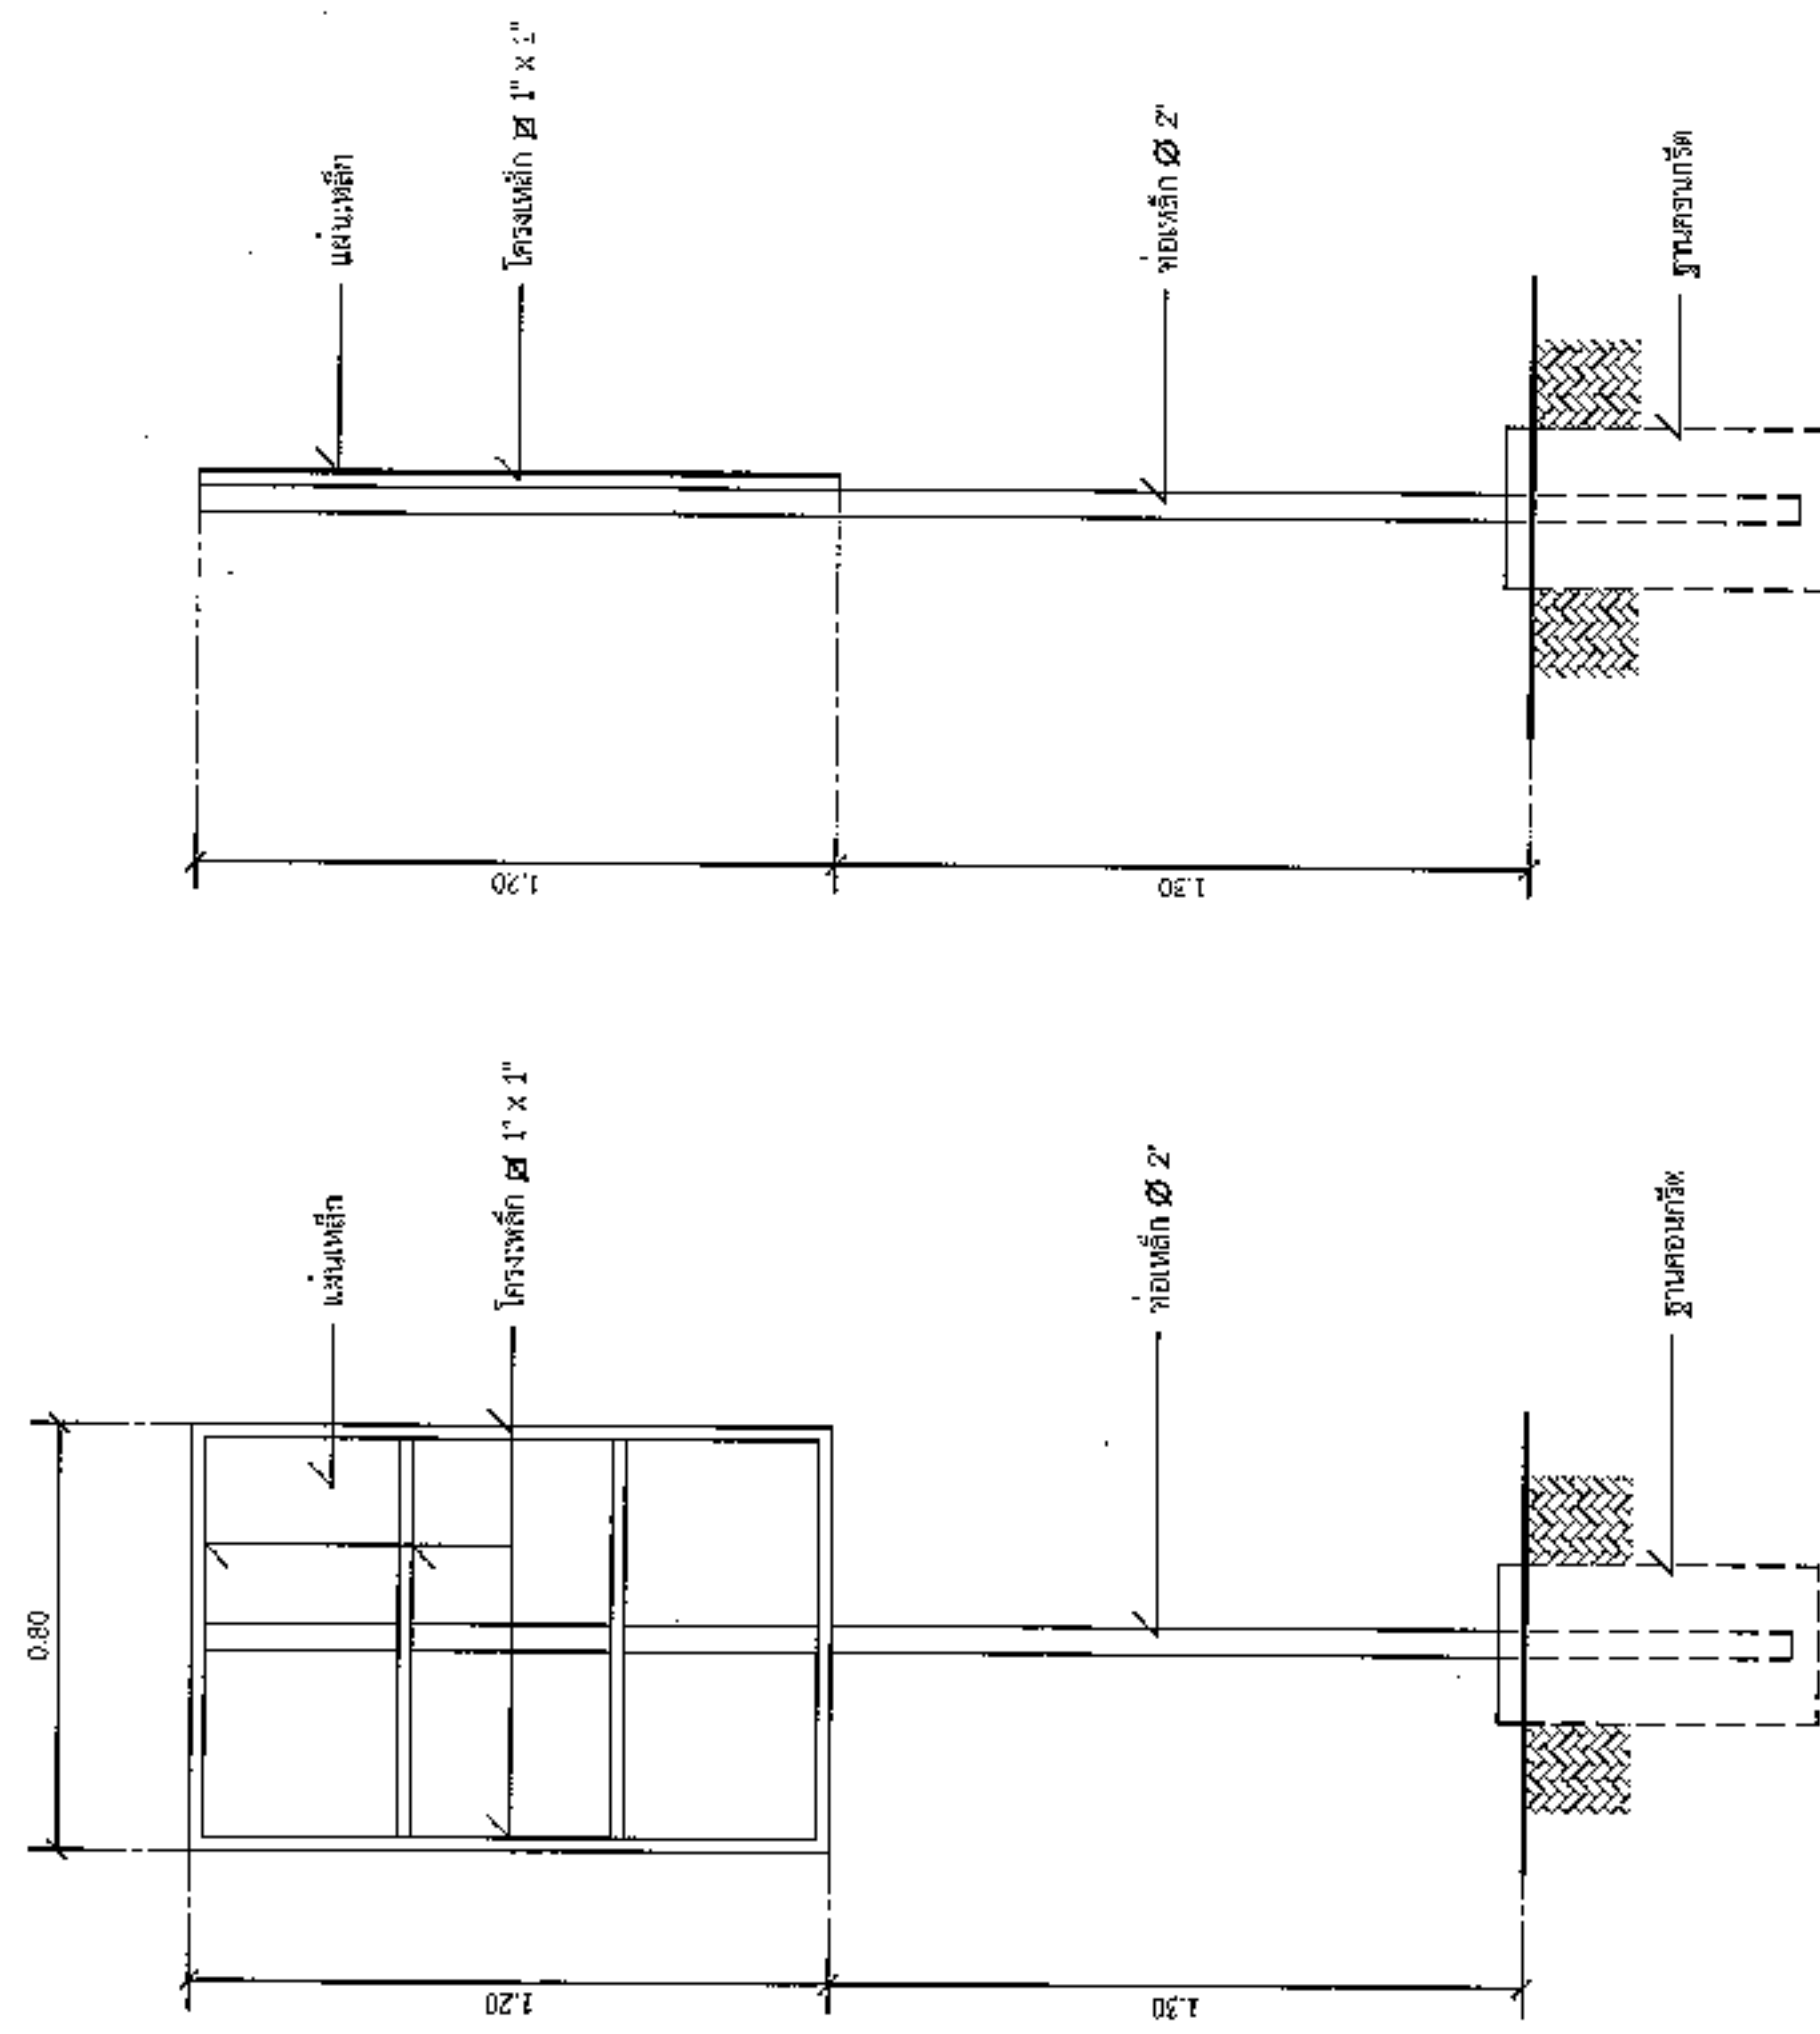

รูปด้านข้าง

ขนาดฐาน 1 : 20

รูปด้านหลัง

ขนาดฐาน 1 : 20