



ประกาศองค์การบริหารส่วนตำบลหนองแวง
เรื่อง ประกาศกำหนดราคากลาง โครงการก่อสร้างศาลาประชาคม บ้านหิงห้อยใต้ หมู่ที่ ๒๑
ตำบลหนองแวง อำเภอเทพารักษ์ จังหวัดนครราชสีมา

ด้วย องค์การบริหารส่วนตำบลหนองแวง อำเภอเทพารักษ์ จังหวัดนครราชสีมา ได้จัดทำตารางแสดงวงเงินงบประมาณที่ได้รับจัดสรรและราคากลางในงานจ้างก่อสร้าง ประจำปีงบประมาณ ๒๕๖๖ โครงการก่อสร้างศาลาประชาคม บ้านหิงห้อยใต้ หมู่ที่ ๒๑ ตำบลหนองแวง อำเภอเทพารักษ์ จังหวัดนครราชสีมาเรียบร้อยแล้ว

ดังนั้น เพื่อเป็นการเปิดเผยข้อมูลรายละเอียดค่าใช้จ่ายเกี่ยวกับการจัดซื้อจัดจ้าง ราคากลางและการคำนวณราคากลาง ตามมาตรา ๑๐๓/๗ วรรคหนึ่ง และมาตรา ๑๐๓/๘ วรรคหนึ่ง แห่งพระราชบัญญัติประกอบรัฐธรรมนูญว่าด้วยการป้องกันและปราบปรามการทุจริต พ.ศ. ๒๕๕๒ แก้ไขเพิ่มเติม (ฉบับที่ ๒) พ.ศ. ๒๕๕๔ จึงประกาศกำหนดราคากลางโครงการก่อสร้างศาลาประชาคม บ้านหิงห้อยใต้ หมู่ที่ ๒๑ ตำบลหนองแวง อำเภอเทพารักษ์ จังหวัดนครราชสีมา ประจำปีงบประมาณ ๒๕๖๖

จึงประกาศให้ทราบโดยทั่วกัน

ประกาศ ณ วันที่ ๑๗ เดือน มิถุนายน พ.ศ. ๒๕๖๖

(นางเพียร แซ่ลี)

นายกองค์การบริหารส่วนตำบลหนองแวง



ตารางแสดงวงเงินงบประมาณที่ได้รับจัดสรรและราคากลางในงานจ้างก่อสร้าง

๒. วงเงินงบประมาณที่ได้รับจัดสรร ๕๕๖,๐๐๐.- บาท (-ห้าแสนห้าหมื่นหกพันบาทถ้วน-)											
๔. ราคากลางคำนวณ ณ วันที่ ๒๒ กุมภาพันธ์ ๒๕๖๖ เป็นเงิน ๕๕๓,๐๐๐.- บาท											
๕. บัญชีประมาณการราคากลาง ๕.๑ แบบสรุปราคากลางงานก่อสร้างอาคาร ๕.๒ แบบแปลนงานก่อสร้าง ๕.๓ รายละเอียดประมาณราคาก่อสร้าง											
๖. รายชื่อคณะกรรมการกำหนดราคากลาง <table border="0"> <tr> <td>๖.๑ นายสมศรี เก่งขุนทด</td> <td>ตำแหน่ง ผู้อำนวยการกองช่าง</td> <td>ประธานกรรมการ</td> </tr> <tr> <td>๖.๒ นายวิทยา ศิริบูรณ์</td> <td>ตำแหน่ง นักวิชาการการเงินและบัญชี</td> <td>กรรมการ</td> </tr> <tr> <td>๖.๓ นางวรรณช ธีระพรหมราช</td> <td>ตำแหน่ง เจ้าพนักงานการเงินและบัญชี</td> <td>กรรมการ/เลขานุการ</td> </tr>

ประมาณราคาก่อสร้างเป็นราคากลาง

องค์การบริหารส่วนตำบลหนองแขวง อำเภอเทพารักษ์ จังหวัดนครราชสีมา

โครงการ ก่อสร้างศาลาประชาคม บ้านหึงห้อยใต้ หมู่ที่ ๒๑ ตำบลหนองแขวง อำเภอเทพารักษ์ จังหวัดนครราชสีมา

เจ้าของงาน องค์การบริหารส่วนตำบลหนองแขวง อำเภอเทพารักษ์ จังหวัดนครราชสีมา ออกแบบและรายการ

แบบเลขที่ ๓๕/๒๕๖๖ จำนวน ๑ แผ่น

ประมาณการเมื่อ วันที่ ๑๔ กุมภาพันธ์ ๒๕๖๖

ลำดับที่	รายการ	รวมค่างานต้นทุน (บาท)	Factor F	รวมค่าก่อสร้าง (บาท)	หมายเหตุ
๑.	ประเภทงานอาคาร	๔๒๓,๑๘๓.๑๔	๑.๓๖๐๗	๕๕๓,๒๖๙.๖๔	Factor F
๒.	ป้ายโครงการ	๑.๐๐	-		- ดอกเบี้ยเงินกู้ ๖ % - ภาษี ๗ % - เงินจ่ายล่วงหน้า ๐ % - ดอกเบี้ยเงินฝาก ๐ %
รวมราคาก่อสร้างเป็นเงิน				๕๕๓,๐๐๐.๐๐	
สรุป คิดเป็นเงินงบประมาณ				๕๕๓,๐๐๐.๐๐	
(ตัวอักษร) (-ห้าแสนห้าหมื่นสามพันบาทถ้วน-)					

คณะกรรมการกำหนดราคากลาง ตามคำสั่ง เลขที่ ๖๕/๒๕๖๖ ลงวันที่ ๖ กุมภาพันธ์ ๒๕๖๖ ได้ตรวจสอบแล้ว
เห็นชอบให้ประมาณราคานี้เป็นราคากลาง

(ลงชื่อ).....ประธานกรรมการ

(นายสมศรี เก่งขุนทด)

ผู้อำนวยการกองช่าง

(ลงชื่อ).....กรรมการ

(นายวิทยา ศิริบูรณ์)

นักวิชาการการเงินและบัญชี

(ลงชื่อ).....กรรมการ

(นางวรรณุช ระวีพรมราช)

เจ้าพนักงานการเงินและบัญชี

โครงการ ก่อสร้างศาลาประชาคม ม.21 บ้านหึงห้อยใต้

รายละเอียดโครงการ

ขนาดกว้าง 16 เมตร ยาว 16 เมตร ขนาดพื้นที่ใช้สอยรวม 256 ตารางเมตร

(รายละเอียดตามแบบกำหนด)

ลำดับ	รายการ	จำนวน	หน่วย	ราคาวัสดุ		ค่าแรง		รวมเงิน
				ราคา/หน่วย	เป็นเงิน	ราคา/หน่วย	เป็นเงิน	
1	ขุดดิน	14	ลบ.ม.			148	2,072.00	2,072.00
2	ปูนซีเมนต์ไฮดรอลิก ตรา อินทรีเพชรพลัส	39	ถุง	137.38	5,357.82	498	2,689.20	8,047.02
3	ทรายหยาบ	3	ลบ.ม.	460.00	1,380.00			1,380.00
4	หิน	6	ลบ.ม.	438.87	2,633.22			2,633.22
5	เหล็กตัวซี ทน 2.3 มม.ขนาด 75 x 45 x 15 มม.	55	ท่อน	600.47	33,025.85	12	11,457.60	44,483.45
6	ท่อเหล็กกลวงสี่เหลี่ยม ทน 2.0 มม.ขนาด 2"x2"	236	ท่อน	550.00	129,800.00	12	44,000.00	173,800.00
7	หลังคาเหล็กเมทัลชีทสีแดง ทน 0.35 มม.	680	เมตร	135	91,800.00	70	37,030	128,830.00
8	ครอบเมทัลชีทสีแดง ทน 0.35 มม.	66	เมตร	100	6,600.00	50	3,300	9,900.00
9	น็อตยึดหลังคา 12-14 / #12-14x65 mm.	2,000	ตัว	2.10	4,200.00			4,200.00
10	สีรองพื้นโลหะ ขนาด 18.925 ลิตร ตรา กัปตัน	2	กระป๋อง	1,752.34	3,504.68	35	12,425	15,929.68
11	เหล็กเส้นกลมผิวเรียบ SR.24 6 มม.	80	เส้น	56.07	4,485.60	4.10	455.10	4,940.70
12	เหล็กเส้นกลมผิวเรียบ SR.24 9 มม.	40	เส้น	121.49	4,859.60	4.10	613.77	5,473.37
13	ลวดผูกเหล็ก ศก. 1.25 มม. (เบอร์ 18)	8	กิโลกรัม	103.76	830.08			830.08
14	เหล็ก PLATE 12"x12" ทน 9 มม.	10	ชิ้น	200	2,000.00	10	96.00	2,096.00
15	สีน้ำพลาสติก ภายนอก ขนาด 3.785 ลิตร	2	กระป๋อง	481.31	962.62	34.00	1,020.00	1,982.62
16	เสา ค.ส.ล.ขนาด 6"x6" ยาว 5.00 ม.	10	ต้น	1,658.50	16,585.00		0	16,585.00
	รวม							423,183.14

(ลงชื่อ).....ประธานกรรมการ

(นายสมศรี เก่งขุนทด)

ผู้อำนวยการกองช่าง

(ลงชื่อ).....กรรมการ


(นายวิทยา ศิริบูรณ์)

นักวิชาการเงินและบัญชีชำนาญงาน

(ลงชื่อ).....กรรมการ


(นางวรรณุช ระวีพรมาช)




เจ้าพนักงานการเงินและบัญชีชำนาญงาน

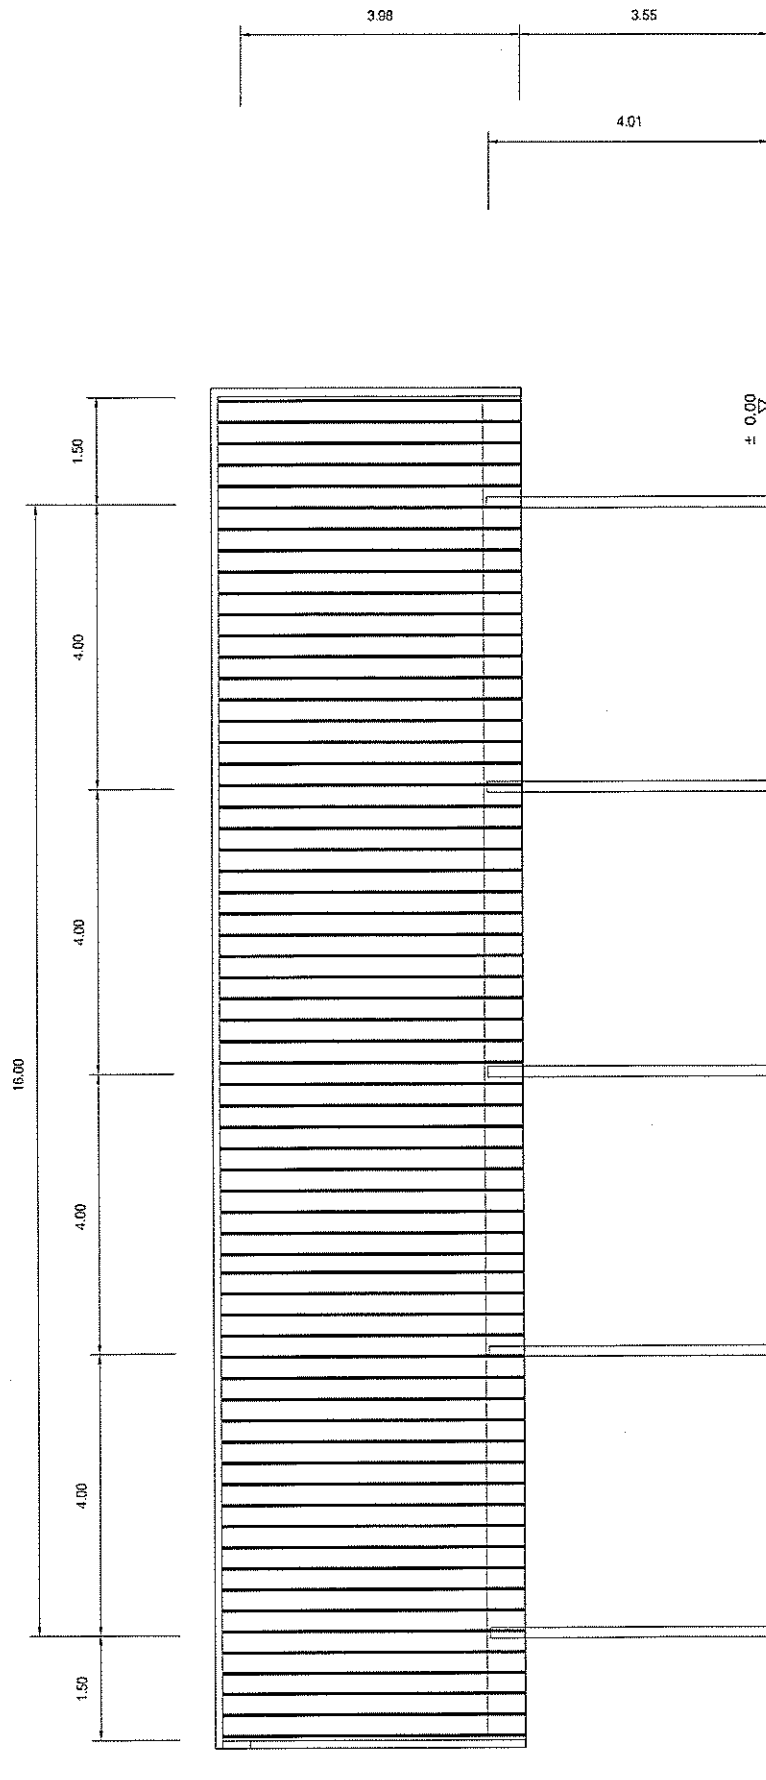

SIDE VIEW

SCALE 1:75

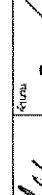

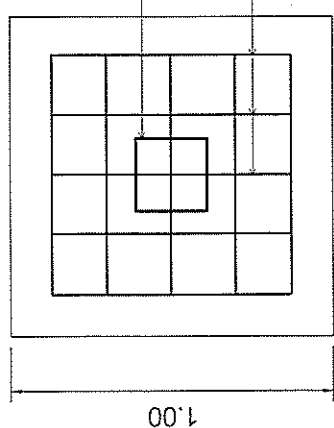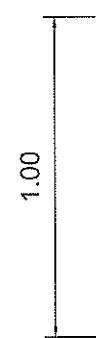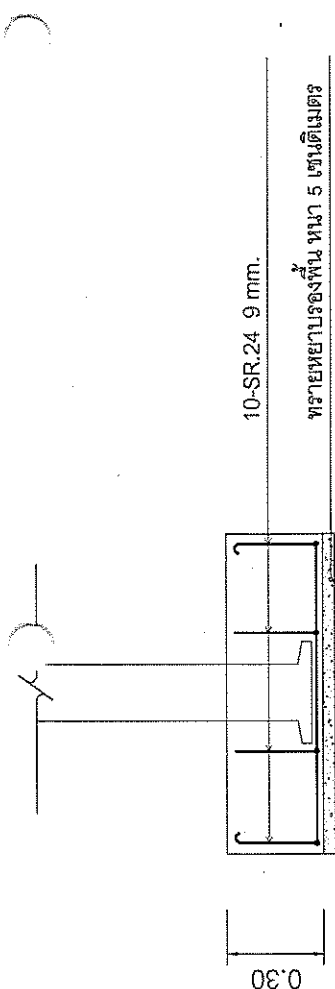

ฐานราก

แบบขยาย

SCALE 1:25

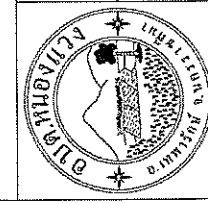

ก่อสร้างศาลาประชาคม
ม.21 บ้านนิงห้อยใต้
ตำบลหนองแขง อำเภอแพะพริก จังหวัดนครราชสีมา

นายสมศักดิ์ ทรัพย์
ผู้อำนวยการกองช่าง อนุมัติ
นายสมศักดิ์ ทรัพย์
ผู้อำนวยการกองช่าง อนุมัติ

นางสุกัญญาลักษณ์ ศิริภรณ์
รักษาการนายช่างเทคนิค อนุมัติ
นายสมศักดิ์ ทรัพย์
นายช่างเทคนิค อนุมัติ

แบบขยาย
เลขที่แบบ
วันที่
หน้า
หน้า
หน้า



องค์กรปกครองส่วนท้องถิ่น
จังหวัดนครราชสีมา

แบบมาตรฐานเลขที่
ธอญ/03-102

หน้า
มาตรฐานป้ายประชาสัมพันธ์โครงการฯ

ตราประทับ
นายสมศรี เก่งขุนทด

นายสมศรี เก่งขุนทด
นายก อบจ. นร. 10075

นายสมศรี เก่งขุนทด

นายสมศรี เก่งขุนทด

หน้า
หน้า
หน้า

โครงการก่อสร้างของ.....

โครงการ.....
บริเวณงาน.....
งบประมาณ.....บาท
วันเริ่มสัญญา.....วันสิ้นสุดสัญญา.....
ผู้รับจ้าง.....โทร.....
ผู้ควบคุมงาน.....โทร.....
ผู้ควบคุมงาน.....โทร.....

ขออภัยในความไม่สะดวก

แบบขยายข้อความป้าย

มาตรฐาน 1 : 10

นายสมศรี เก่งขุนทด

ผู้อำนวยการกองช่าง อบจ.นครราชสีมา

รายละเอียดประกอบแบบ

- วัสดุป้ายตามความเหมาะสมจะส่งกองช่างตรวจสอบและตรวจรับ
- ตัวอักษรให้ชัดเจนตามความเหมาะสมสามารถมองเห็นได้ชัดเจน
- ตำแหน่งการติดตั้งป้ายโครงการฯ และรายละเอียดอื่น

ที่มีลักษณะใกล้เคียงกัน ให้ผู้ควบคุมงานเป็นผู้กำหนด



องค์การปกครองส่วนท้องถิ่น
จังหวัดนครราชสีมา

แบบมาตรฐานเลขที่
ทอ.มป. 03-101
33/66

ฉบับ : 1

มาตรฐานข้อโครงการสร้าง

ขนาดหน้า
รูปโฉม

ปีงบประมาณ

นายสมศรี เก่งขุนทด

ปีงบประมาณ

นายสมศรี เก่งขุนทด

ปีงบประมาณ


นายสมศรี เก่งขุนทด

ปีงบประมาณ

นายสมศรี เก่งขุนทด

หน้า : 1

หน้า : 1

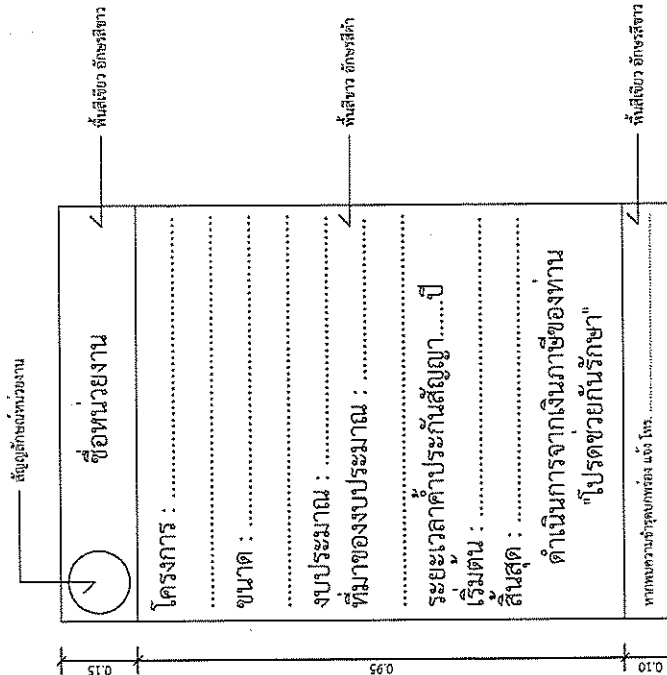


แบบขยายข้อความ
ขนาดหน้า
รูปโฉม

รายการประกอบแบบ


นายสมศรี เก่งขุนทด
ผู้อำนวยการกองช่าง อบต.หนองแวง

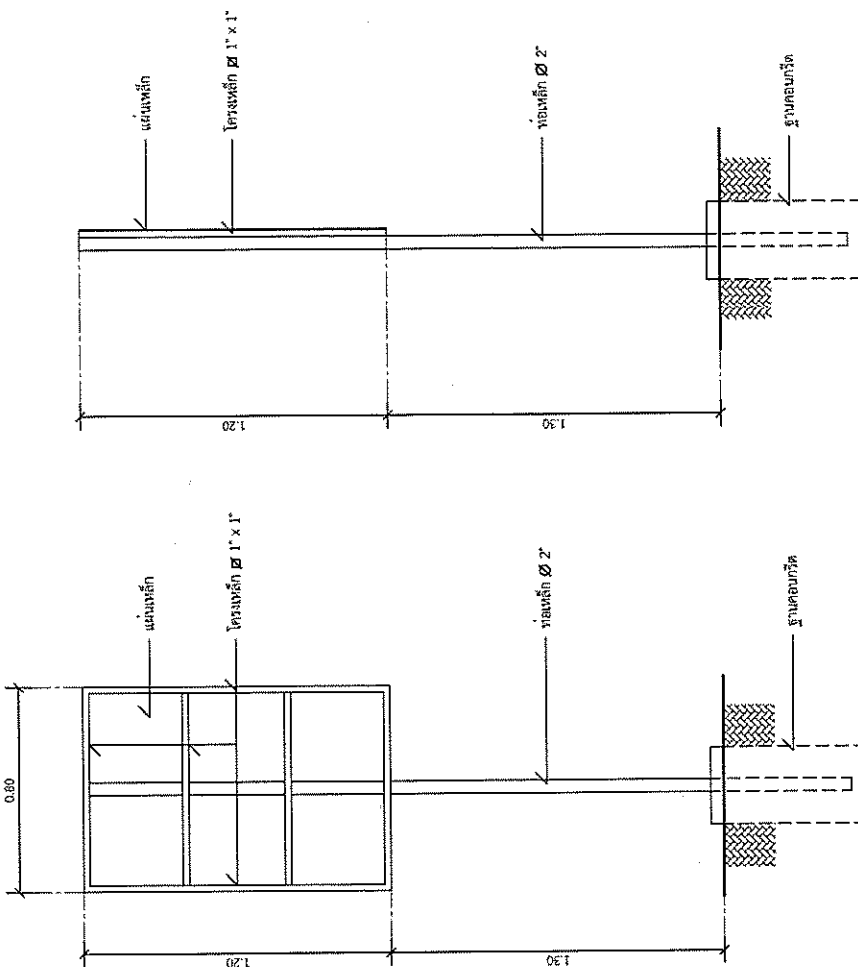

รูปด้านข้าง
ขนาดหน้า
รูปโฉม

รูปด้านหลัง
ขนาดหน้า
รูปโฉม