

ตารางแสดงวงเงินงบประมาณที่ได้รับจัดสรรและราคากลางในงานจ้างก่อสร้าง

๑. ชื่อโครงการ โครงการก่อสร้างถนนคอนกรีตเสริมเหล็ก บ้านท่าวังศาล หมู่ที่ ๑๕.....
/หน่วยงานเจ้าของโครงการ กองช่าง องค์การบริหารส่วนตำบลหนองแขวง อำเภอเทพารักษ์
จังหวัดนครราชสีมา

๒. วงเงินงบประมาณที่ได้รับจัดสรร ๒๑๓,๓๐๐.๐๐ บาท

๓. ลักษณะงาน

โดยสังเขป.....โครงการก่อสร้างถนนคอนกรีตเสริมเหล็กบ้านท่าวังศาล หมู่ที่ ๑๕ (จากคอนกรีตเดิม-
คอนกรีตเดิม) ตำบลหนองแขวง อำเภอเทพารักษ์ จังหวัดนครราชสีมา
ขนาดกว้าง ๓.๕๐ เมตร ยาว ๑๐๐.๐๐ เมตร หนา ๐.๑๕ เมตร (SIDE SLOPE ๑:๑)
(ตามแบบเลขที่ ๒๘/๖๒ ที่องค์การบริหารส่วนตำบลหนองแขวงกำหนด)

๔. ราคากลางคำนวณ ณ วันที่..... 21 มิ.ย. 2562 เป็นเงิน ๒๑๒,๑๐๐.๐๐ บาท

๕. บัญชีประมาณการราคากลาง

๕.๑ แบบสรุปการประมาณราคากลางค่าก่อสร้าง

๕.๒ แบบสรุปราคากลางงานก่อสร้างทาง สะพาน และท่อลอดเหลี่ยม

๕.๓ แบบแปลนงานก่อสร้าง

๕.๔ รายละเอียดประมาณราคาก่อสร้าง

๖. รายชื่อคณะกรรมการกำหนดราคากลาง

๖.๑ นายสมศรี เก่งขุนทด

ตำแหน่ง ผู้อำนวยการกองช่าง ประธานกรรมการ

๖.๒ นางสาวพวงเพชร ศรีมาตย์

ตำแหน่ง หัวหน้าสำนักงานปลัด กรรมการ

๖.๓ นายวิทยา ศิริบูรณ์

ตำแหน่ง นักวิชาการเงินและบัญชี กรรมการ/เลขานุการ



ประกาศองค์การบริหารส่วนตำบลหนองแขวง
เรื่อง ประกาศกำหนดราคากลางโครงการก่อสร้างถนนคอนกรีตเสริมเหล็ก บ้านท่าวังศาล หมู่ที่ ๑๕ (จากคอนกรีตเดิม - คอนกรีตเดิม) ตำบลหนองแขวง อำเภเทพารักษ์ จังหวัดนครราชสีมา

ด้วย องค์การบริหารส่วนตำบลหนองแขวง อำเภเทพารักษ์ จังหวัดนครราชสีมา ได้จัดทำตารางแสดง
วงเงินงบประมาณที่จัดสรรและราคากลางในงานจ้างก่อสร้าง ประจำปีงบประมาณ ๒๕๖๒ โครงการก่อสร้างถนนคอนกรีต
เสริมเหล็ก บ้านท่าวังศาล หมู่ที่ ๑๕ (จากคอนกรีตเดิม - คอนกรีตเดิม) เรียบร้อยแล้ว

ดังนั้น เพื่อเป็นการเปิดเผยข้อมูลรายละเอียดค่าใช้จ่ายเกี่ยวกับการจัดซื้อจัดจ้าง ราคากลางและการ
คำนวณราคากลาง ตามมาตรา ๑๐๓/๗ วรรคหนึ่ง และมาตรา ๑๐๓/๘ วรรคหนึ่ง แห่งพระราชบัญญัติประกอบ
รัฐธรรมนูญว่าด้วยการป้องกันและปราบปรามการทุจริต พ.ศ. ๒๕๕๒ แก้ไขเพิ่มเติม (ฉบับที่ ๒) พ.ศ. ๒๕๕๔ จึง
ประกาศกำหนดราคากลางโครงการก่อสร้างถนนคอนกรีตเสริมเหล็ก บ้านท่าวังศาล หมู่ที่ ๑๕ (จากคอนกรีตเดิม - คอนกรีต
เดิม) ตำบลหนองแขวง อำเภเทพารักษ์ จังหวัดนครราชสีมา ประจำปีงบประมาณ ๒๕๖๒

จึงประกาศให้ทราบโดยทั่วกัน

ประกาศ ณ วันที่ ๒๐ เดือน มิถุนายน พ.ศ. ๒๕๖๒

(นางเพียร แซ่ลี้)

นายกองค์การบริหารส่วนตำบลหนองแขวง

ประมาณราคาก่อสร้างเป็นราคากลาง

องค์การบริหารส่วนตำบลหนองแขวง อำเภอเทพารักษ์ จังหวัดนครราชสีมา

โครงการ

ก่อสร้างถนนคอนกรีตเสริมเหล็กบ้านท่าวังศาล หมู่ที่ ๑๕

สถานที่ก่อสร้าง

บ้านท่าวังศาล หมู่ที่ ๑๕

เจ้าของงาน

องค์การบริหารส่วนตำบลหนองแขวง อำเภอเทพารักษ์ จังหวัดนครราชสีมา ออกแบบและรายการ

แบบเลขที่

๒๘ / ๒๕๖๒ จำนวน ๔ แผ่น

ประมาณการเมื่อ วันที่ ๒๔ พฤษภาคม ๒๕๖๒

ลำดับที่	รายการ	รวมค่างานต้นทุน (บาท)	Factor F	รวมค่าก่อสร้าง (บาท)	หมายเหตุ
๑	ประเภทงานทาง	๑๕๕,๗๑๒.๓๘	๑.๓๖๒๔	๒๑๒,๑๔๒.๕๔	Factor F
๒	ป้ายโครงการ			-	-เงินจ่ายล่วงหน้า ๖%
					-ดอกเบี้ยเงินกู้ ๗%
					-ดอกเบี้ยเงินฝาก ๐%
					-ภาษี
					๗%
รวมราคาก่อสร้างเป็นเงิน				๒๑๒,๑๔๒.๕๔	
สรุป	คิดเป็นเงินงบประมาณ			๒๑๒,๑๐๐.๐๐	
(ตัวอักษร) (-สองแสนหนึ่งหมื่นสองพันหนึ่งร้อยบาทถ้วน-)					

คณะกรรมการกำหนดราคากลาง ตามคำสั่ง เลขที่ ๒๒๐/๒๕๖๒ ลงวันที่ ๓๑ พฤษภาคม พ.ศ. ๒๕๖๒ ได้ตรวจสอบแล้วเห็นชอบให้ประมาณราคานี้เป็นราคากลาง

(ลงชื่อ).....ประธานกรรมการ
(นายสมศรี เก่งขุนทด)
ผู้อำนวยการกองช่าง

(ลงชื่อ).....กรรมการ
(นางสาวพวงเพชร ศรีมัตย์)
หัวหน้าสำนักงานปลัด

(ลงชื่อ).....กรรมการ
(นายวิทยา ศิริบูรณ์)
นักวิชาการเงินและบัญชี

แบบสรุปราคากลางงานก่อสร้างทาง สะพาน และท่อเหลี่ยม

โครงการ	ก่อสร้างถนน ค.ส.ล.	หน่วยงานรับผิดชอบโครงการ	องค์การบริหารส่วนตำบลหนองแวง
---------	--------------------	--------------------------	------------------------------

สถานที่ก่อสร้าง จากคอนกรีตเดิม-คอนกรีตเดิม หมู่ที่ 15 บ้านท่าวังศาล ต.หนองแขว อ.เทพารักษ์ จ.นครราชสีมา แบบเลขที่ ๒๕ /2562

ขนาดโครงการ ขนาดกว้าง 3.50 ม. หน้า 0.15 ม. ระยะทางประมาณ 100 ม. (SIDE SLOPE = 1 : 1)

[illegible]

รวม	212,142.54
-----	------------

คิดเป็นเงินงบประมาณ	212,100.00
---------------------	------------

ยอดรวมค่างานต้นทุนงานก่อสร้างทาง

ค่า FACTOR F งานก่อสร้างทาง

ประมาณราคาเมื่อ 24 พฤษภาคม 2562 ผู้ประมาณราคา นายสมศรี เก่งชนทด

ตำแหน่ง ผู้อำนวยการกองช่าง

ลงชื่อ ประธานกรรมการกำหนดราคากลาง

(นายสมศรี เก่งขุนทด)

ผู้อำนวยการกองช่าง

ลงชื่อ กรรมการกำหนดราคากลาง

ลงชื่อ กรรมการกำหนดราคากลาง

(นางสาวพวงเพชร ศรีมาตย์)



(นายวิทยา ศิริบุรณ)

หัวหน้าสำนักปลัด


นักวิชาการเงินและบัญชี




องค์การปกครองส่วนท้องถิ่น จังหวัดนครราชสีมา	
แบบมาตรฐานเลขที่ ทบ.ม. 01-201	
แบบ :	มาตรฐาน ถนน ค.ส.ล. หน้า 0.15 ม. ขนาดกว้าง 3.00 - 4.00 ม.
มาตราส่วน	ระบุในแบบ
เขียนแบบ	
วิศวกรโยธา	
นายสมชาย ห่อเกิดพงษ์ ส.บ.10075	
เห็นชอบ	
อนุมัติ	
นายสมชาย ห่อเกิดพงษ์	
หน้า : 2	จำนวน : 4

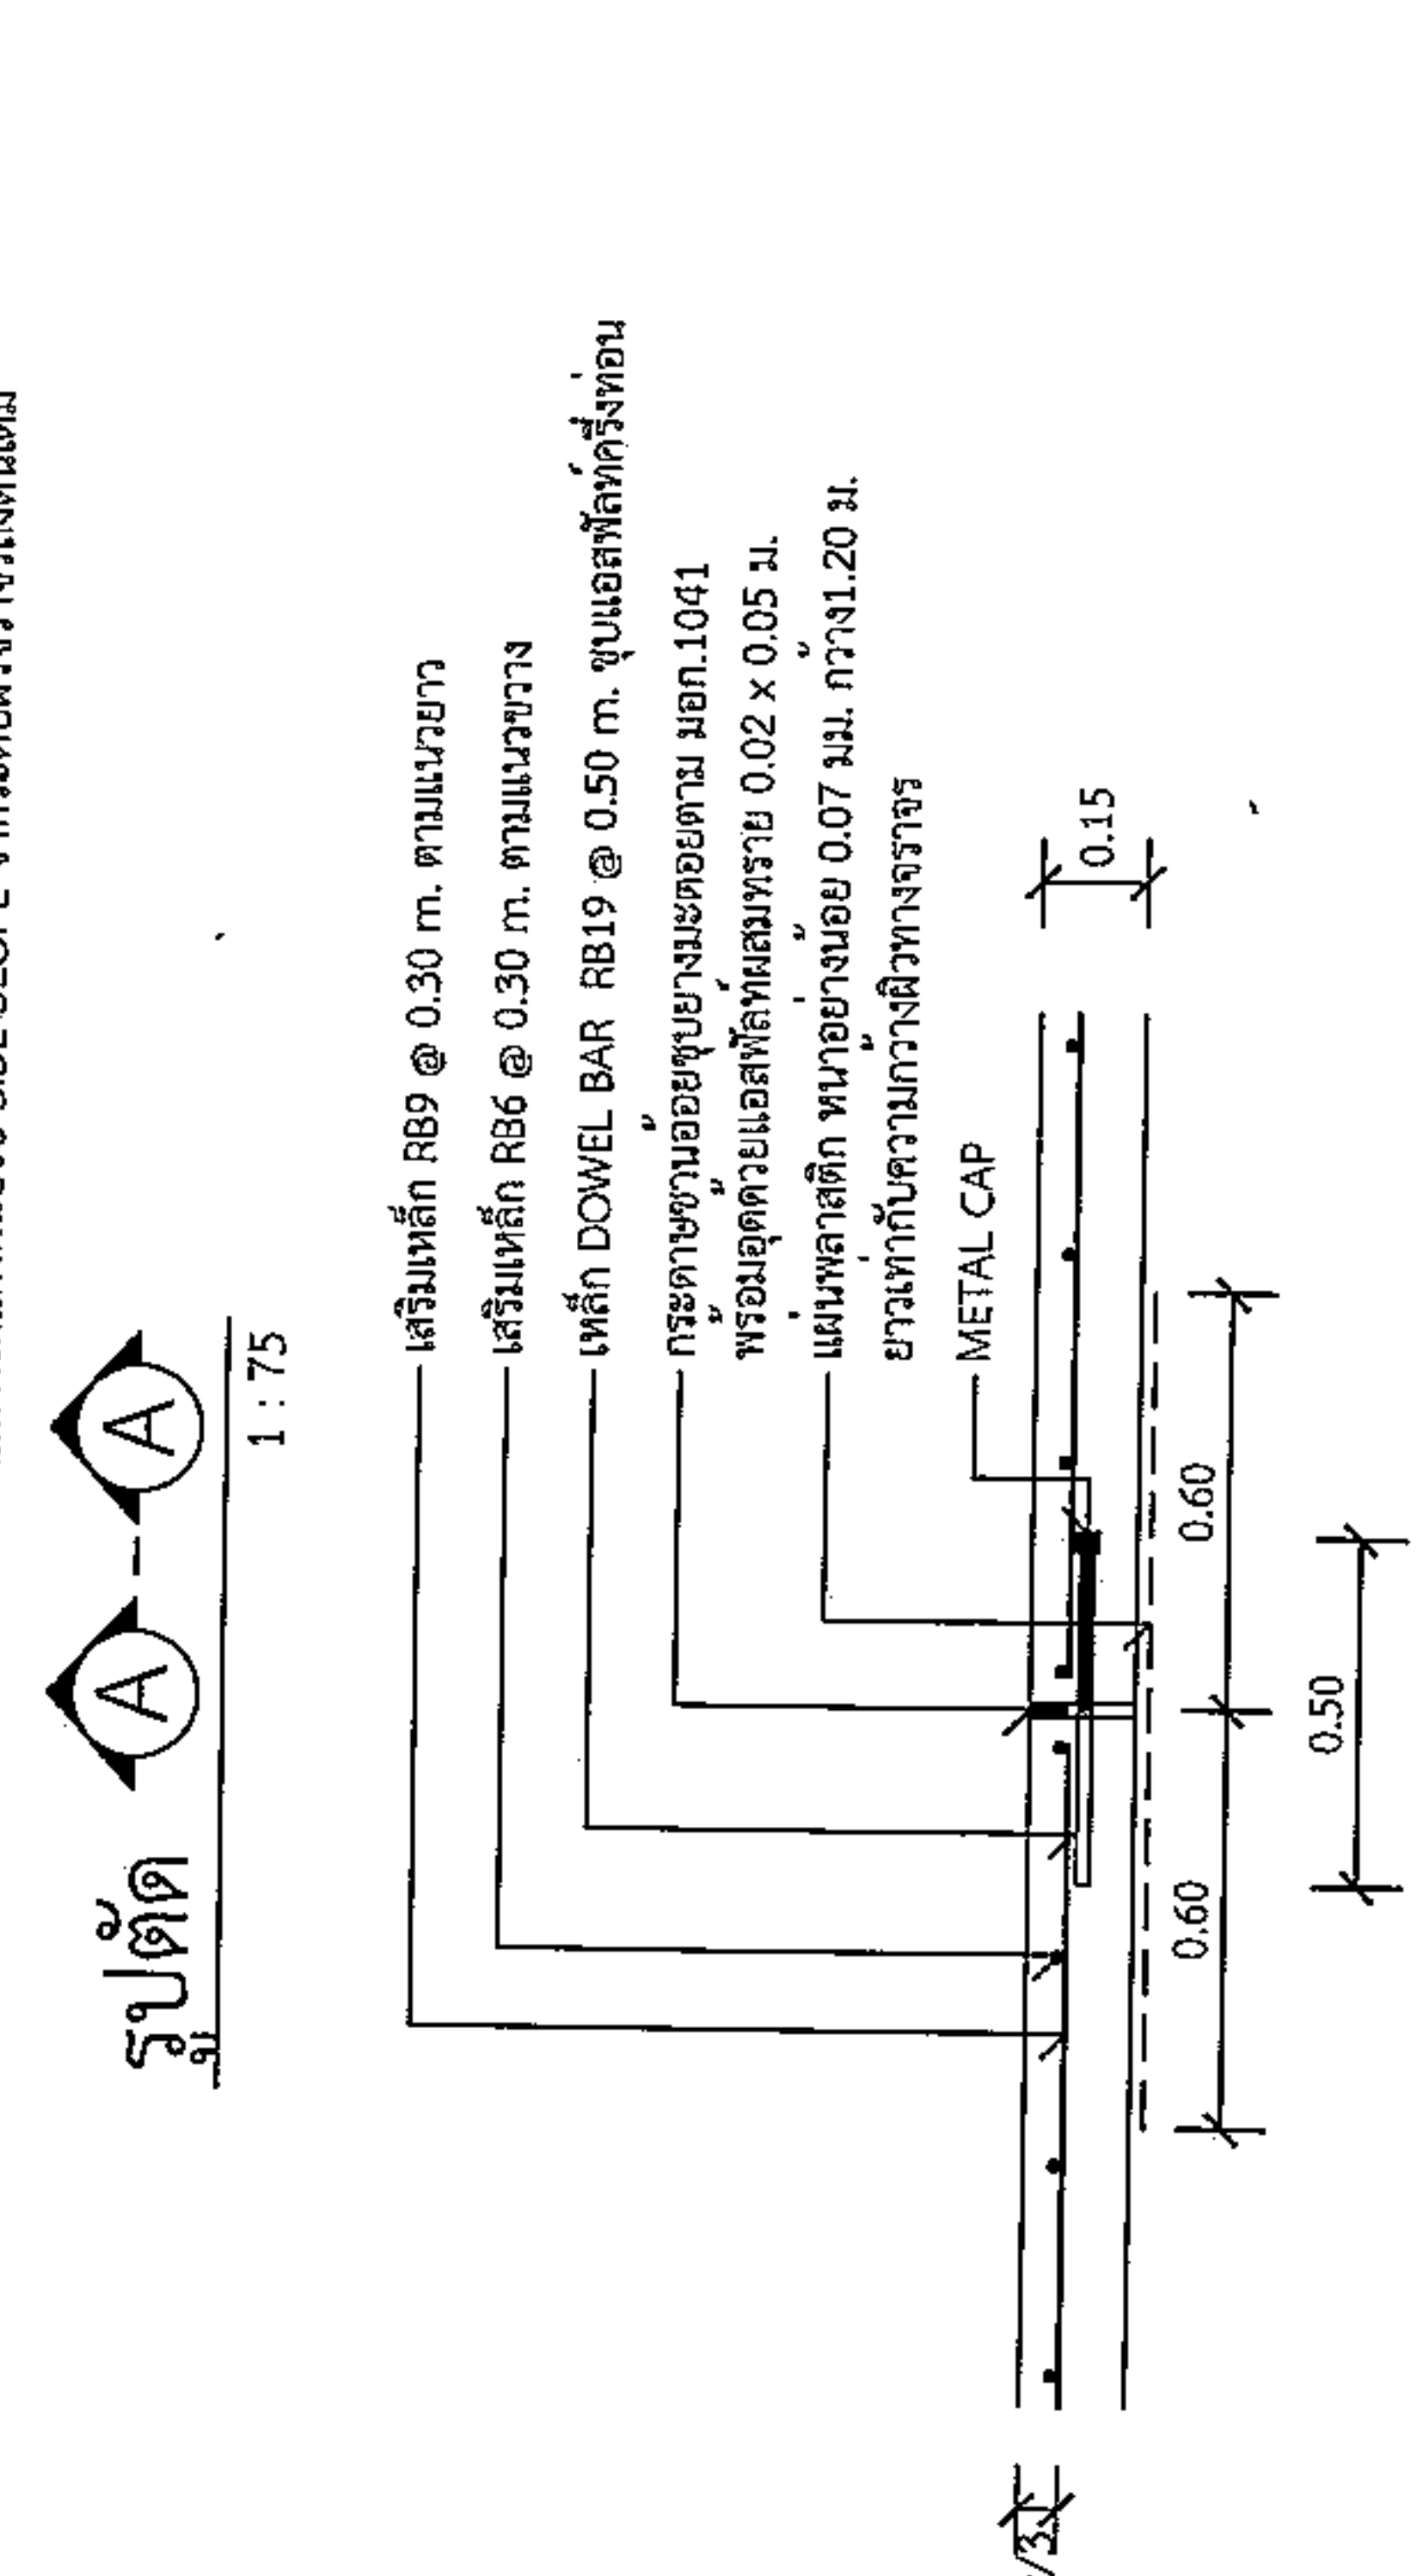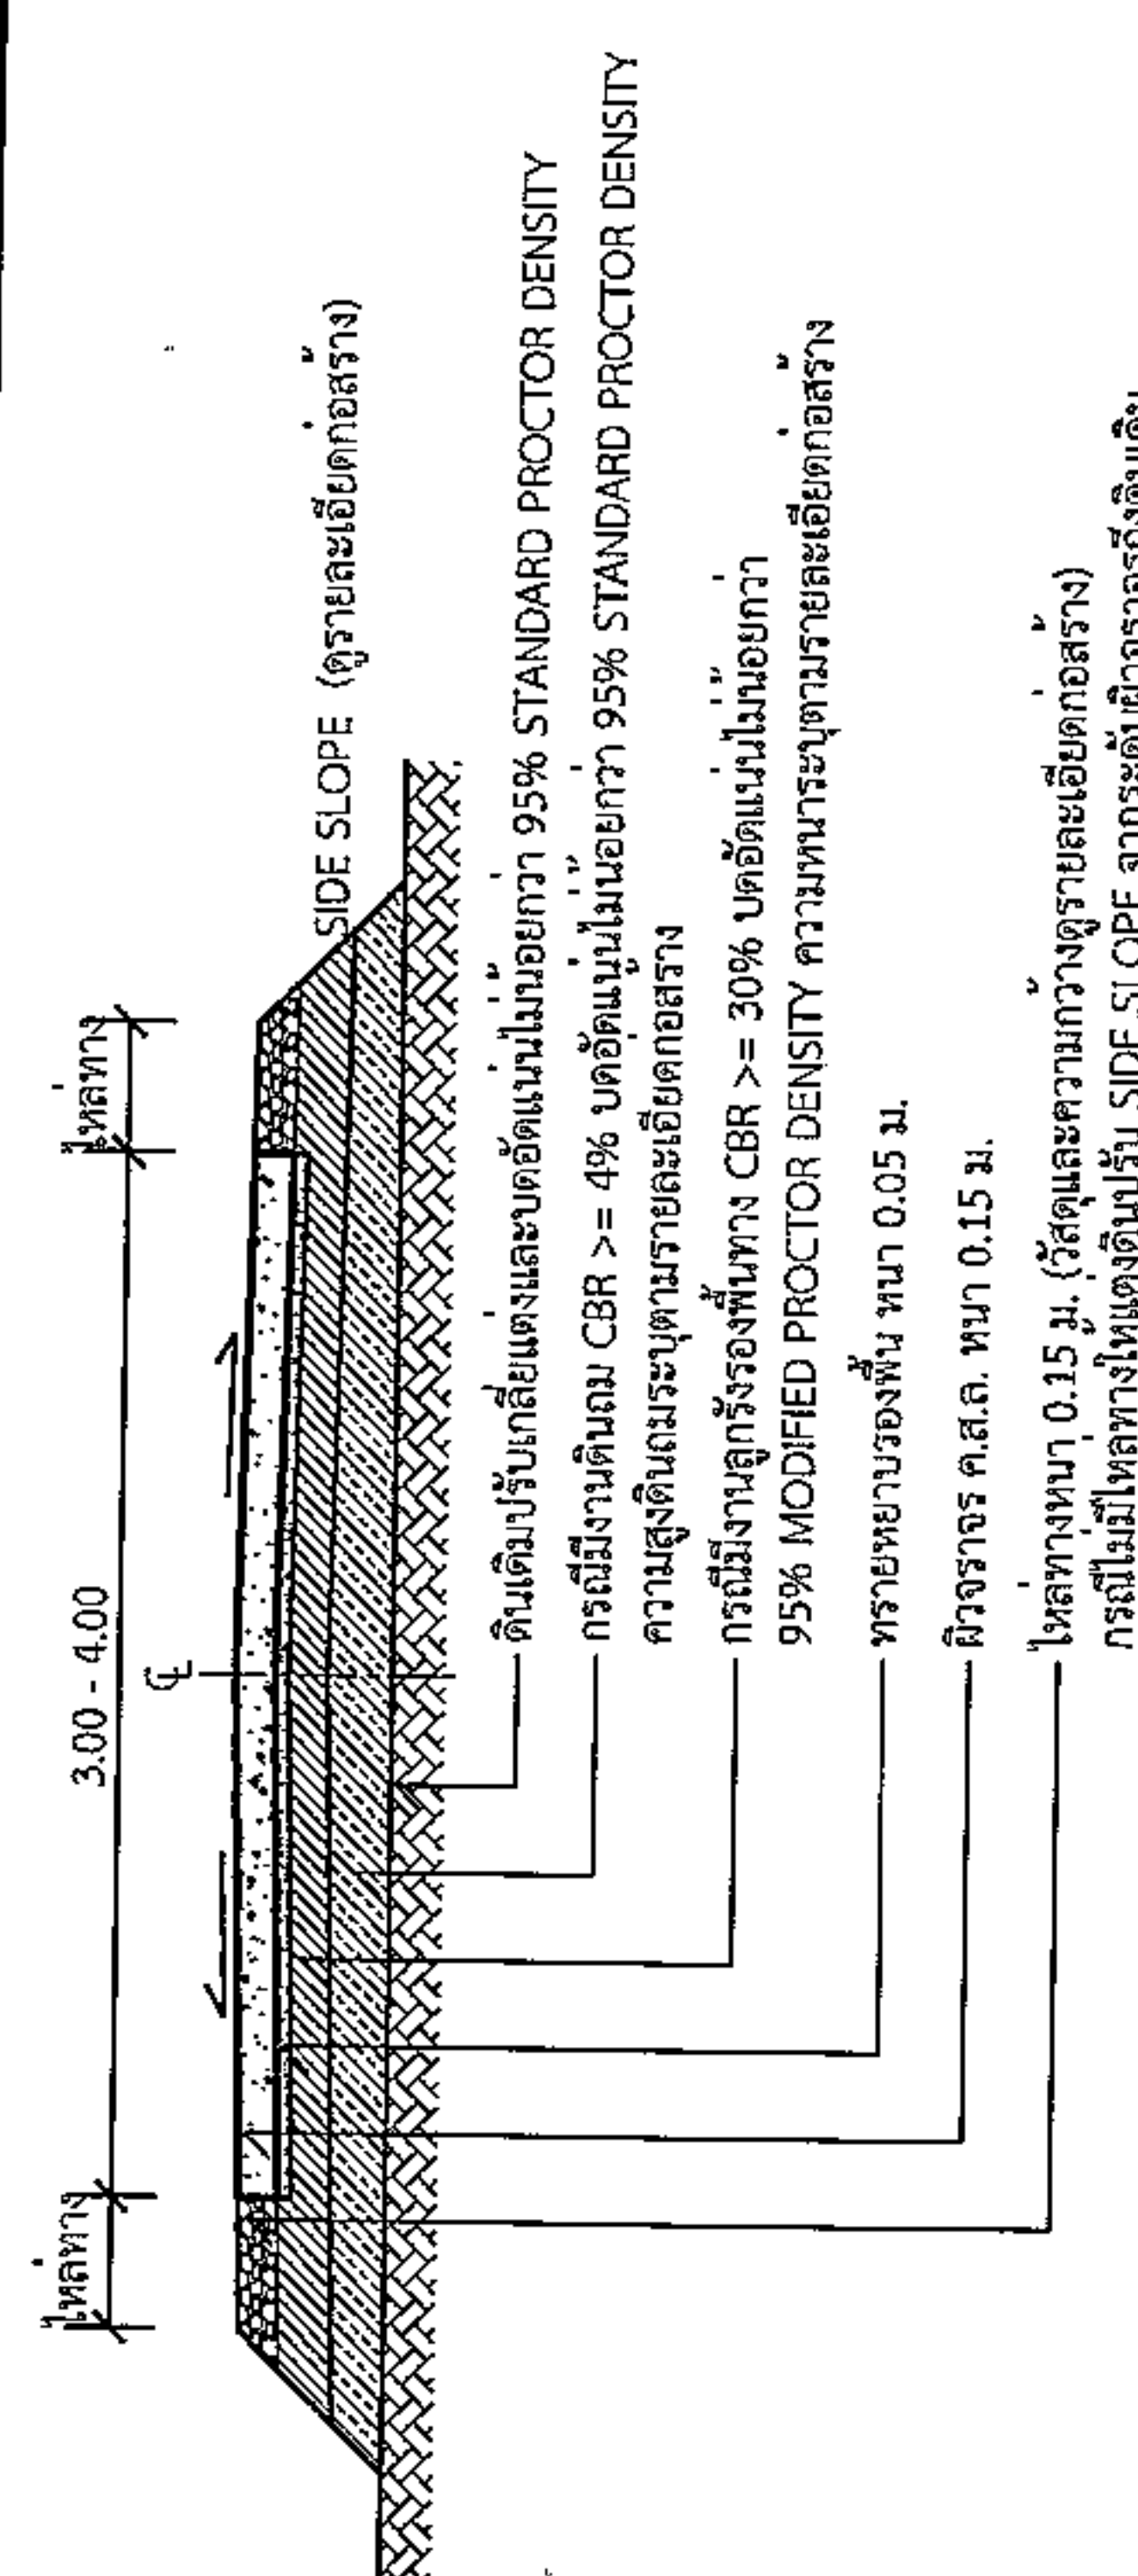

รูปตัด A-A
1 : 75

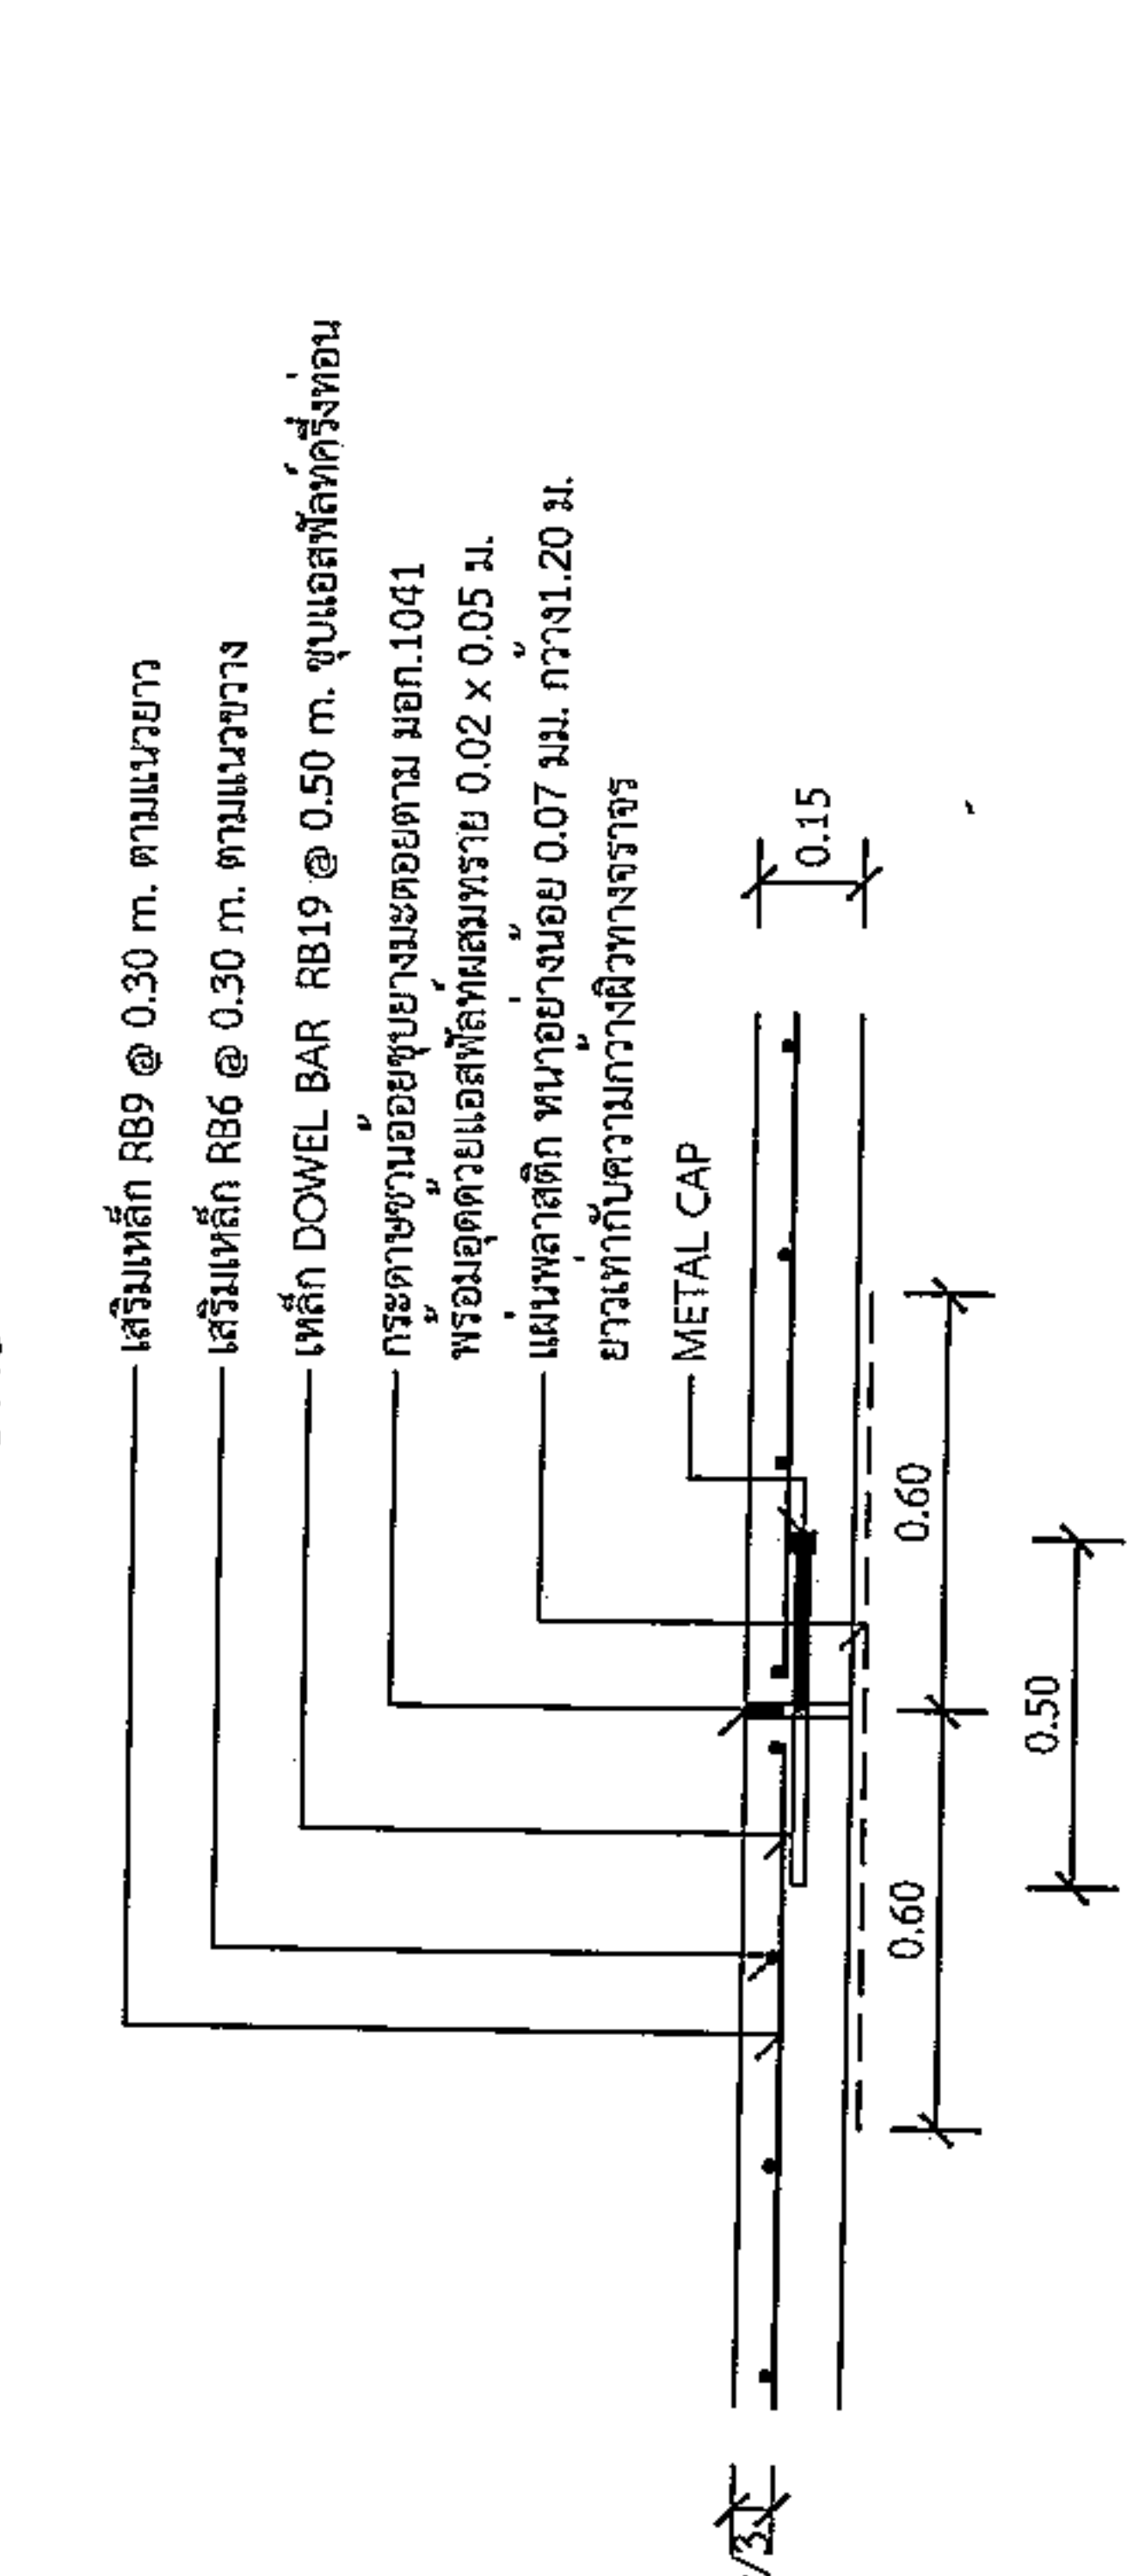

แบบขยาย
(EXPANSION JOINT) ทุกระยะไม่เกิน 100 เมตร
1 : 25

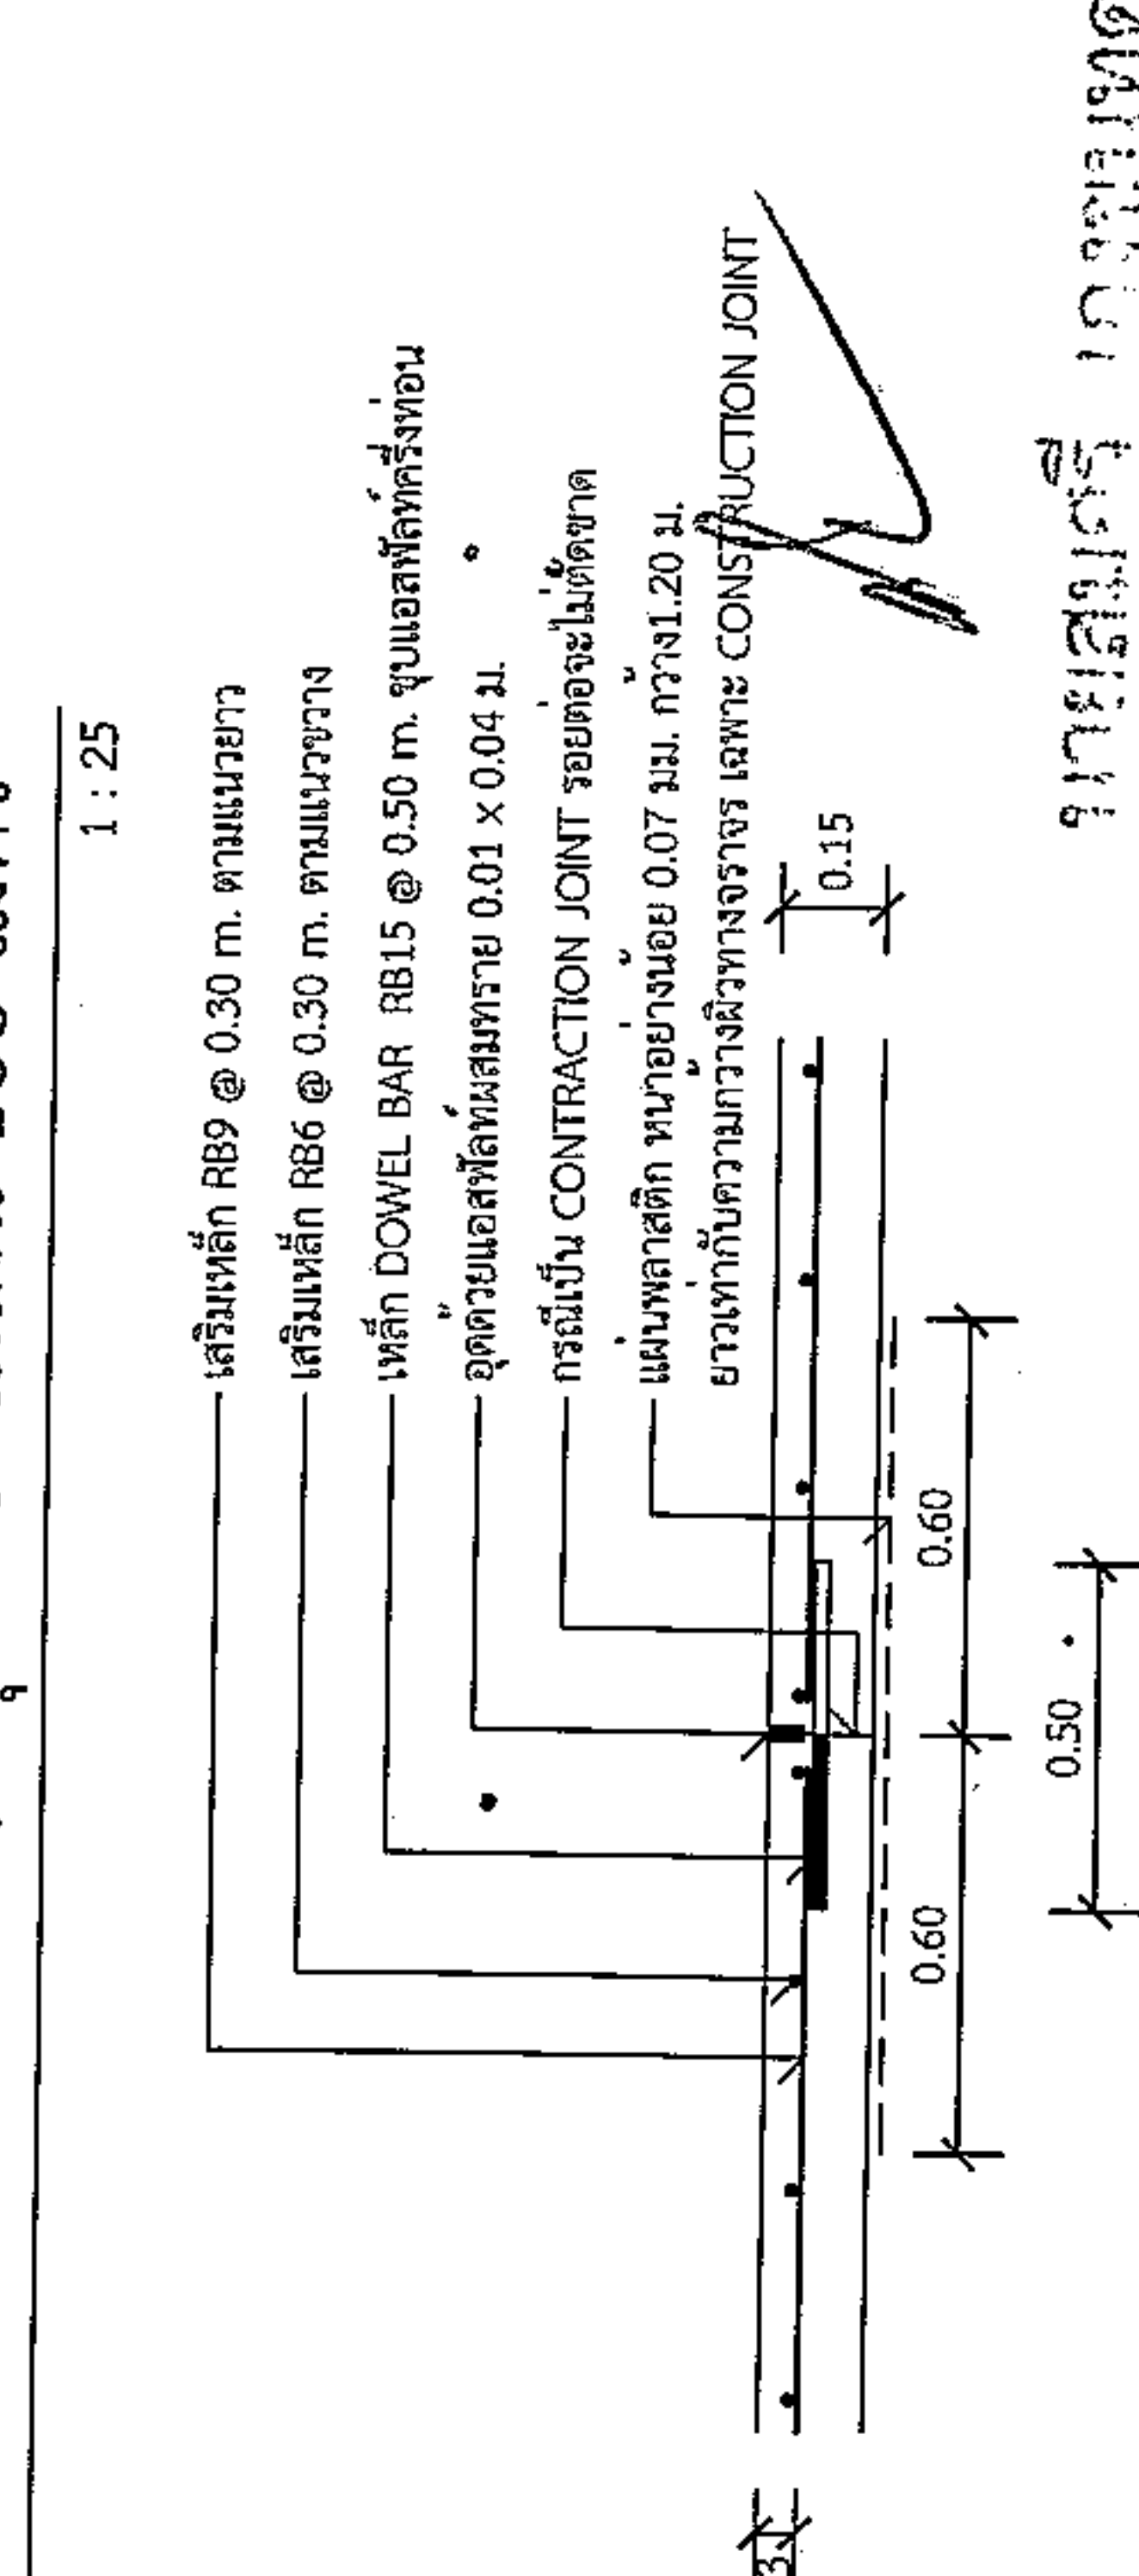


แบบขยาย
(CONSTRUCTION JOINT และ CONTRACTION JOINT) ทุกระยะ 10 เมตร
1 : 25

ผู้เขียนแบบ/วิศวกรโยธา : นายสมชาย ห่อเกิดพงษ์

รายการประกอบแบบ

1. ส่วนประกอบวัสดุ (SLUMP) ที่ใช้ ไม่มากกว่า 10 ซม. และแรงอัด (COMPRESSIVE STRENGTH) ของคอนกรีต ตัวอย่างขนาด 15x15x15 ซม. ที่ 28 วันต้องไม่น้อยกว่า 240 กก./ตร.ซม.
2. วัสดุทรายย่อยคอนกรีตแบบเม็ดหยาบขนาด 0.075 มม. 479
3. เหล็กเสริมใช้เหล็กมาตรฐาน มอก. 23 และ มอก. 24
4. ใช้เหล็กตะแกรง WIRE MESH (มอก. 737) ขนาด 4 มม. @ 0.10x0.30 ม. #1 โดยให้ผู้ใช้จากแสงในบริเวณคุณภาพจากจุดผลิต และแรงของอนุที่มีใช้ลึกลงก่อนดำเนินการ โดยมีการเปลี่ยนแปลงดังกล่าวไม่มีผลทำให้ระยะเวลาและค่าก่อสร้างเปลี่ยนแปลง
5. การทำผิวหน้าคอนกรีตให้หยาบ ให้ทำโดยลากไม้แรงกวาดจากขอบด้านหนึ่งไปยังขอบอีกด้านหนึ่งโดยร่องที่เกิดจะต้องลึกไม่เกิน 2 มม.
6. แผนฟลอสติกที่ใช้จะต้องหนาน้อยกว่า 0.07 มม. กว้าง 1.20 ม. ยาวเท่ากับความกว้างผิวจราจร ซึ่งจะตั้งมีรอยขีดขาดไม่เกิน 7% ของแผนฟลอสติกที่ใช้ แผนฟลอสติกจะต้องโปร่งแสงและกันน้ำได้


- ระยะเวลาการกองแบบ 10 ปี
รับน้ำหนักบรรทุกไม่เกิน 12 คัน
ปริมาณจราจร 100 คันต่อวัน

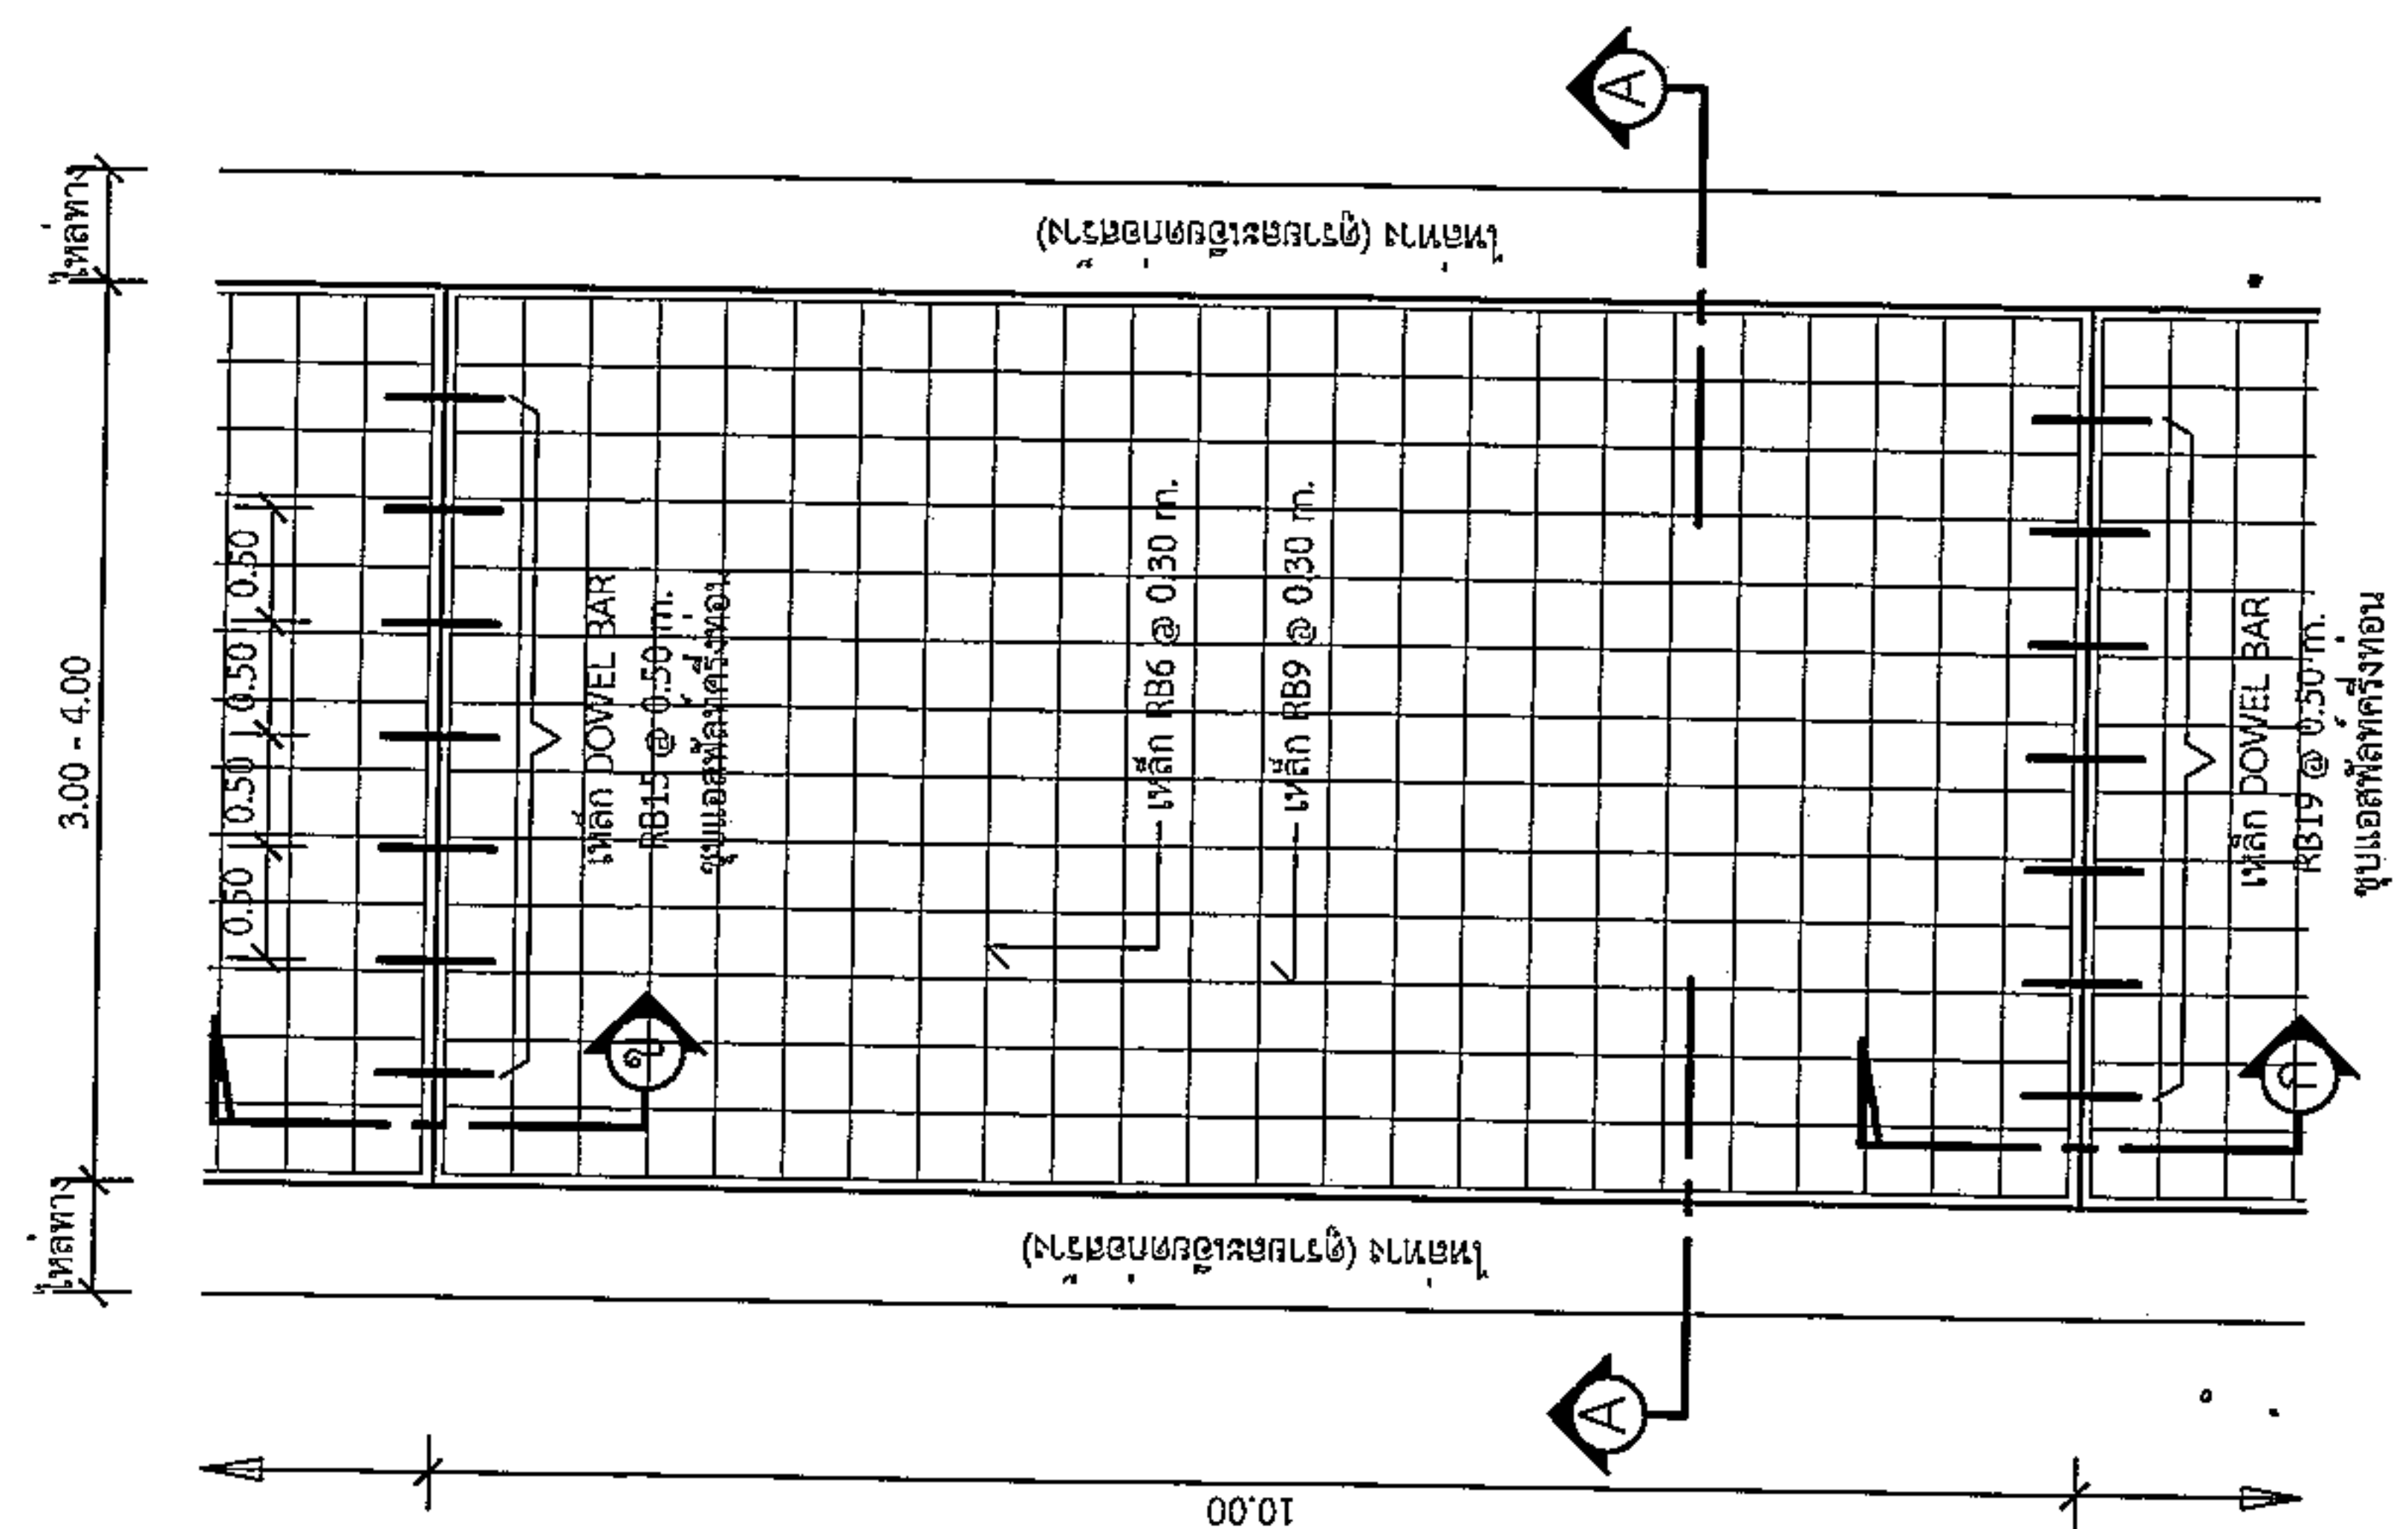

แปลนพื้นถนน
1 : 75



องค์กรปกครองส่วนท้องถิ่น จังหวัดนครราชสีมา	
แบบมาตรฐานเลขที่ ทด.ม. 03-101	
แบบ :	มาตรฐานป้ายโครงการก่อสร้าง
มาตรฐาน	ระบุในแบบ
เขียนแบบ	นายจิรศักดิ์ ชื่นกลาง
วิศวกรโยธา	นายสมศักดิ์ ด้วงเหล็ก ธ.ร. 10075
เห็นชอบ	
อนุมัติ	
แผ่นที่ : 3	จำนวน : 4

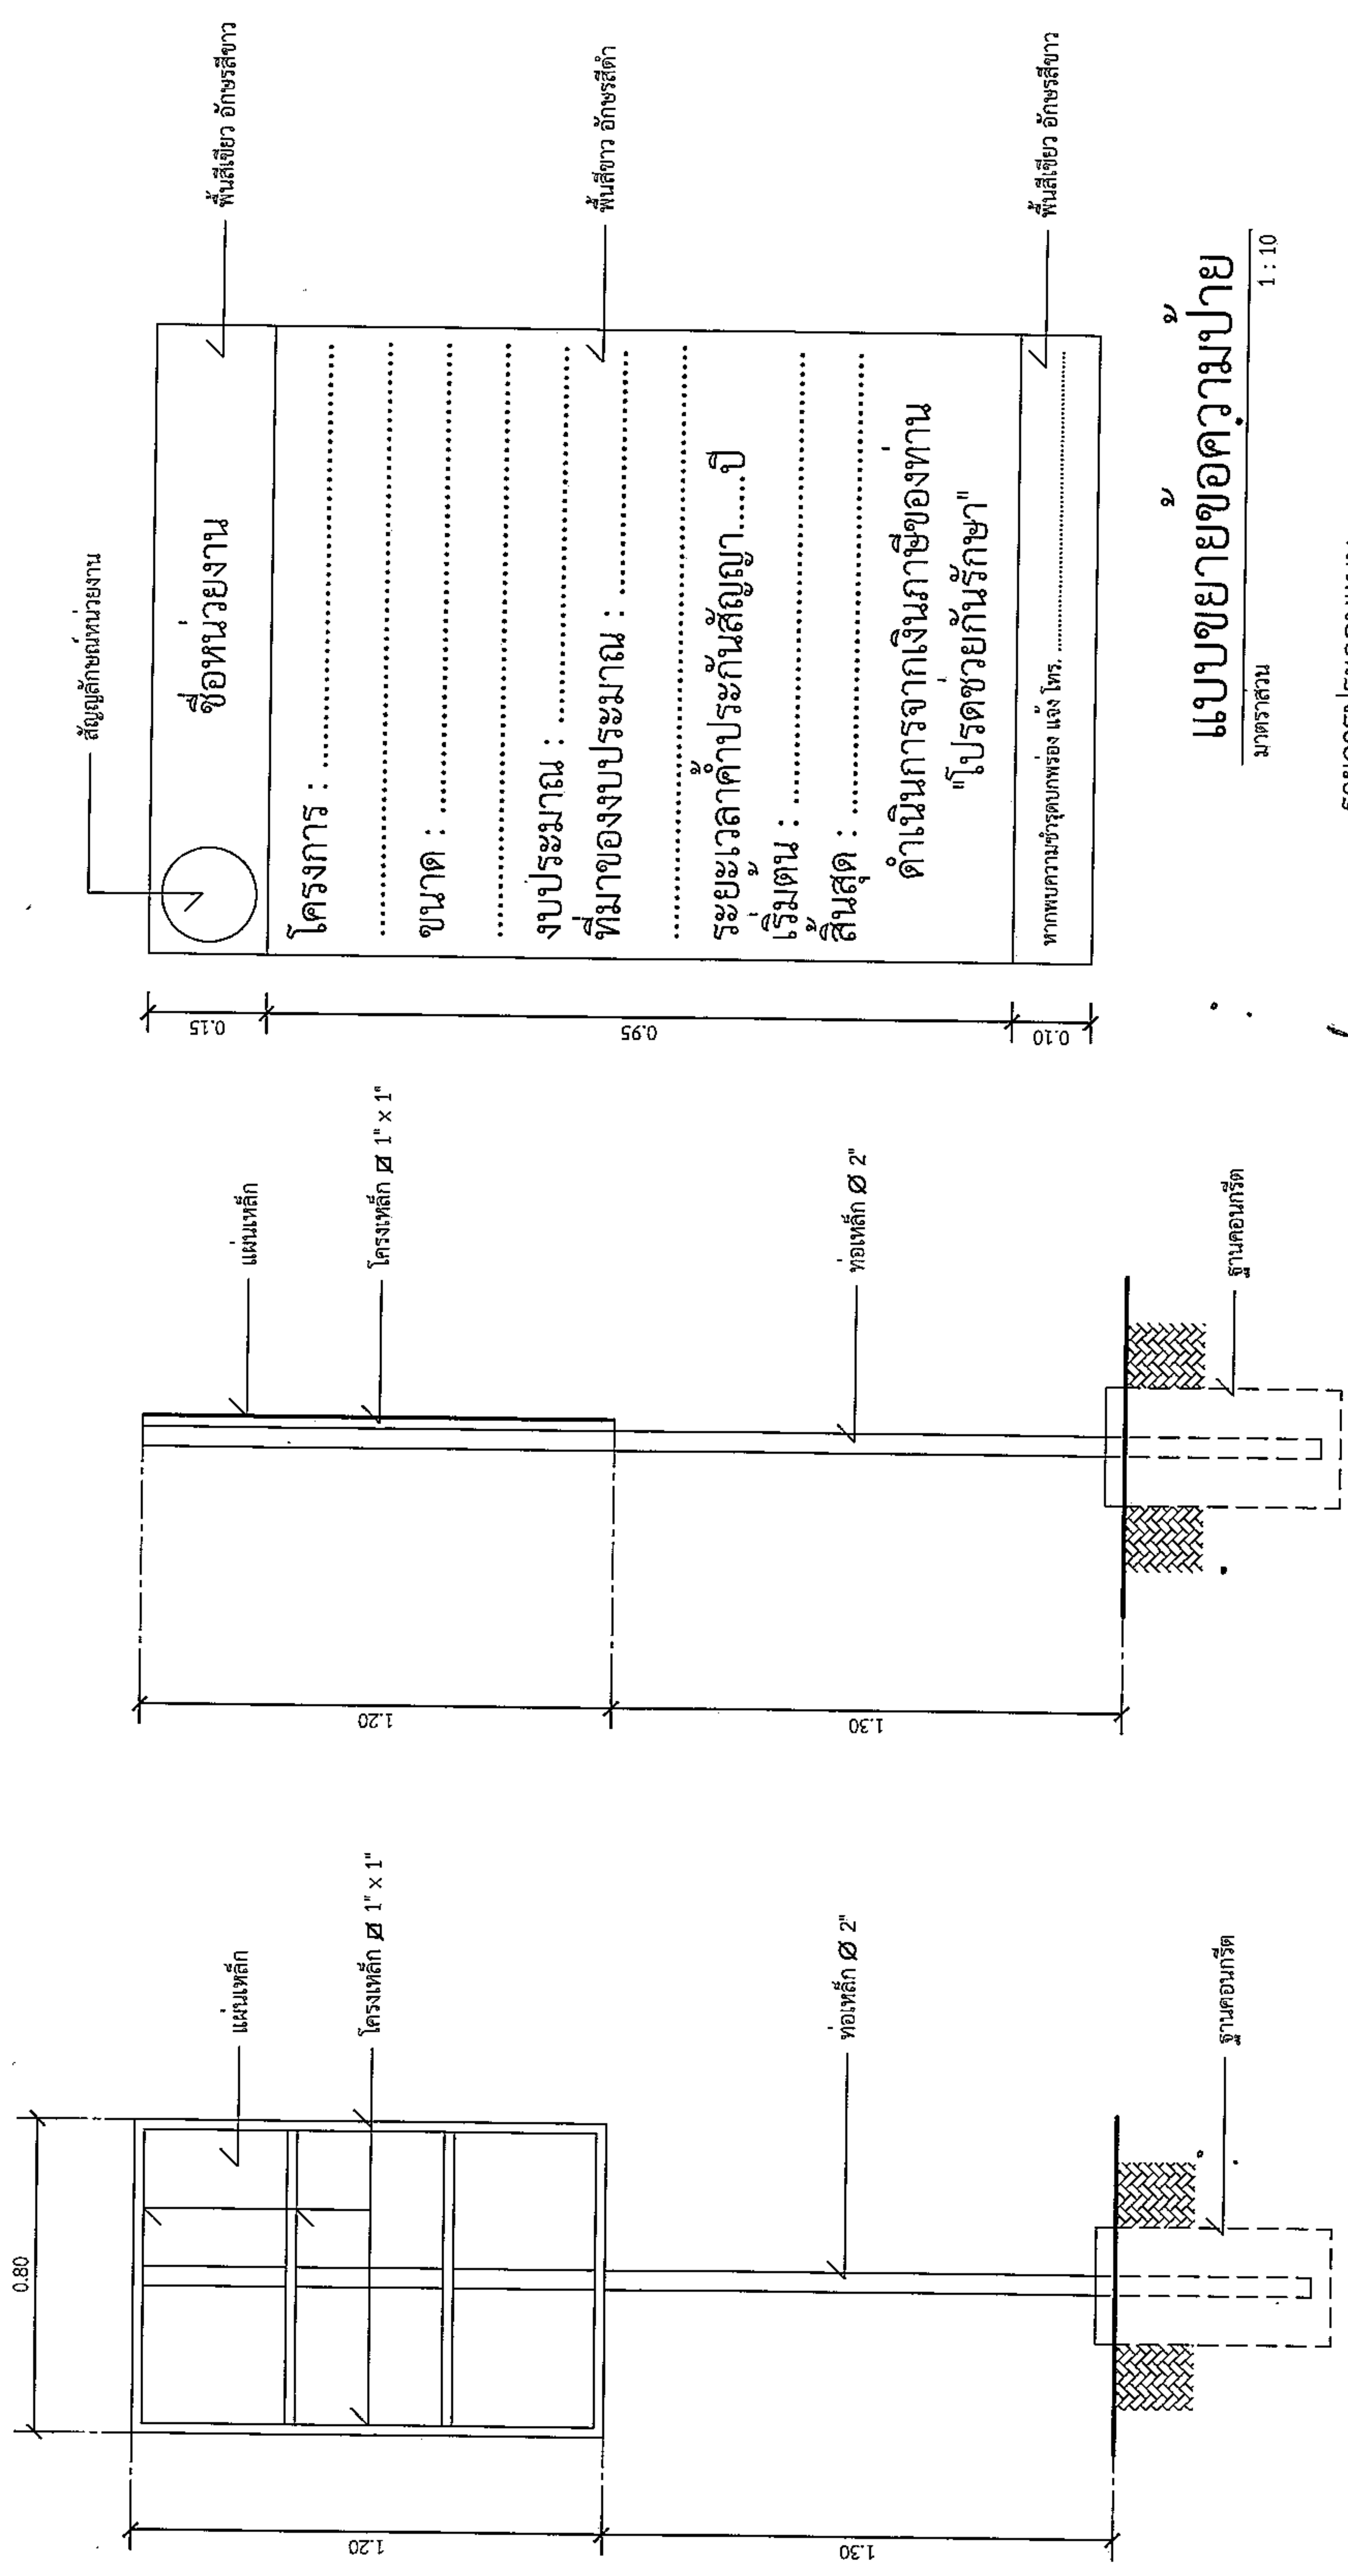

รูปด้านหลัง
มาตราส่วน 1 : 20

รูปด้านข้าง
มาตราส่วน 1 : 20

แบบขยายข้อความป้าย
มาตราส่วน 1 : 10

รายการประกอบแบบ

- 1-เหล็ก พื้นป้ายด้านหลัง ใหญ่สีน้ำเงินสีเขียว
- 2- พื้นป้ายด้านหน้าทาสีน้ำเงินตามแบบ
- 3- ตัวอักษรให้เขียนตามความเหมาะสม

นายสมศรี เกษุนทด
ผู้อำนวยการกองช่าง อบต.หนองแวง



องค์กรปกครองส่วนท้องถิ่น
จังหวัดนครราชสีมา

แบบมาตรฐานเลขที่
พธ.นม. 03-102

แบบ :

มาตรฐานบัญชีประชาสังคมเพื่อโครงการฯ

มาตรฐาน
ร่างในแบบ

เขียนแบบ

นายธีรศักดิ์ ชื่นกลาง

วิศวกรโยธา

นายสมเด็จระห์ เกตุพะละ
ธย.10075

เห็นชอบ

อนุมัติ

แผ่นที่ :

4

จำนวน :

4

โครงการก่อสร้างของ.....

โครงการ.....
ปริมาณงาน.....
งบประมาณ.....บาท
วันเริ่มสัญญา.....วันสิ้นสุดสัญญา.....
ผู้รับจ้าง.....โทร.....
ผู้ควบคุมงาน.....โทร.....
ผู้ควบคุมงาน.....โทร.....

ขอภัยในความไม่สะดวก

แบบขยายขอความปาย

มาตราส่วน

1 : 10

นายสมศรี เก่งขุนทด
ผู้อำนวยการกองช่าง อบต.ท.

รายละเอียดประกอบแบบ

- วัสดุปายตามความเหมาะสมจะต้องคงทนตลอดระยะเวลาก่อสร้าง
 - ค่าก่อสร้างให้เจตนาตามความเหมาะสมสามารถมองเห็นได้ชัดเจน
 - ตำแหน่งการติดตั้งป้ายโครงการฯ และรายละเอียดอื่น
- ที่มีได้กำหนดไว้ในแบบ ให้ผู้ควบคุมงานเป็นผู้กำหนด